



PROYECTO DE ESCUELAS PARA ERMUA

FACHADA PRAL.

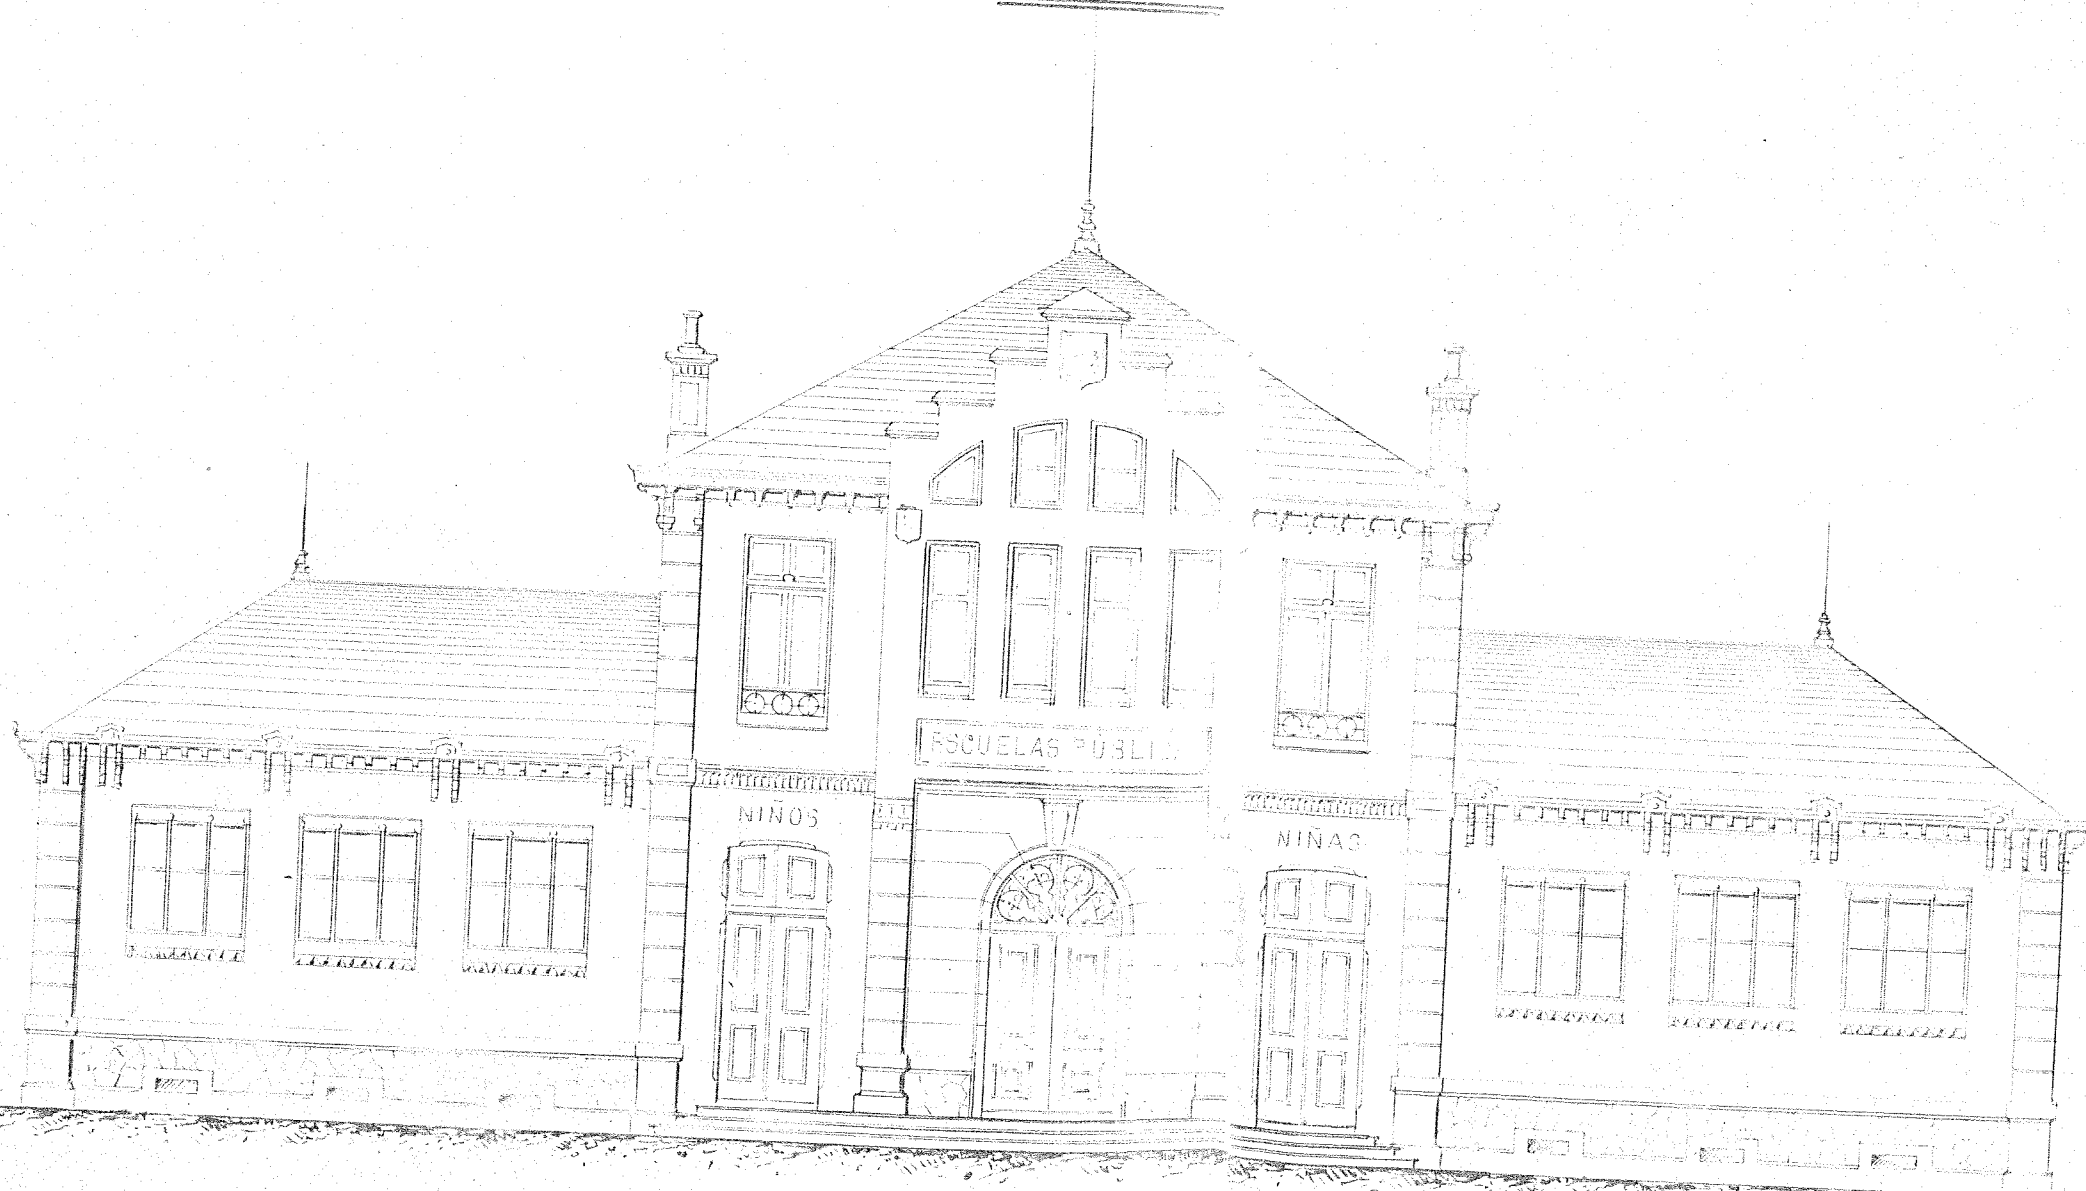

PROYECTO DE ESCUELAS PARA ERMUA


PLANTA BAJA:

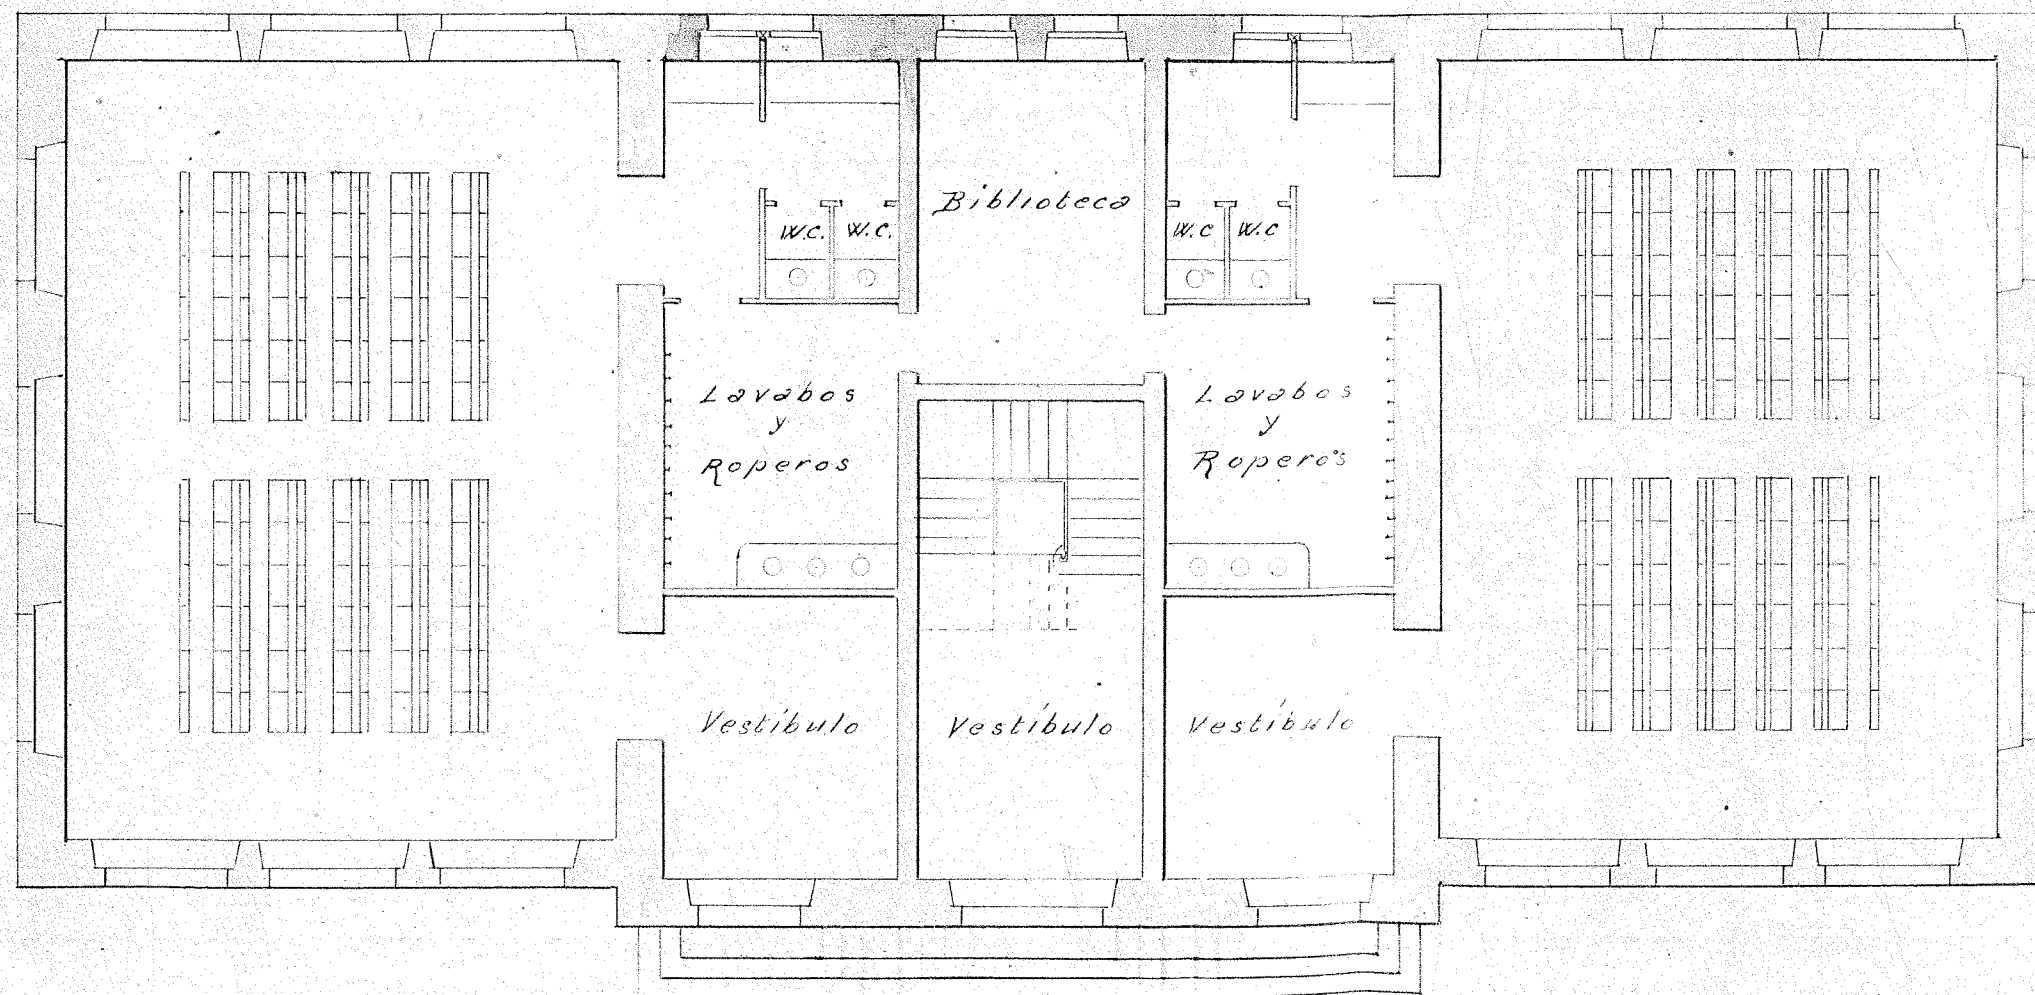

Escola 1:100

PROYECTO DE ESCUELAS PARA ERMUA

PLANTA PRAL.

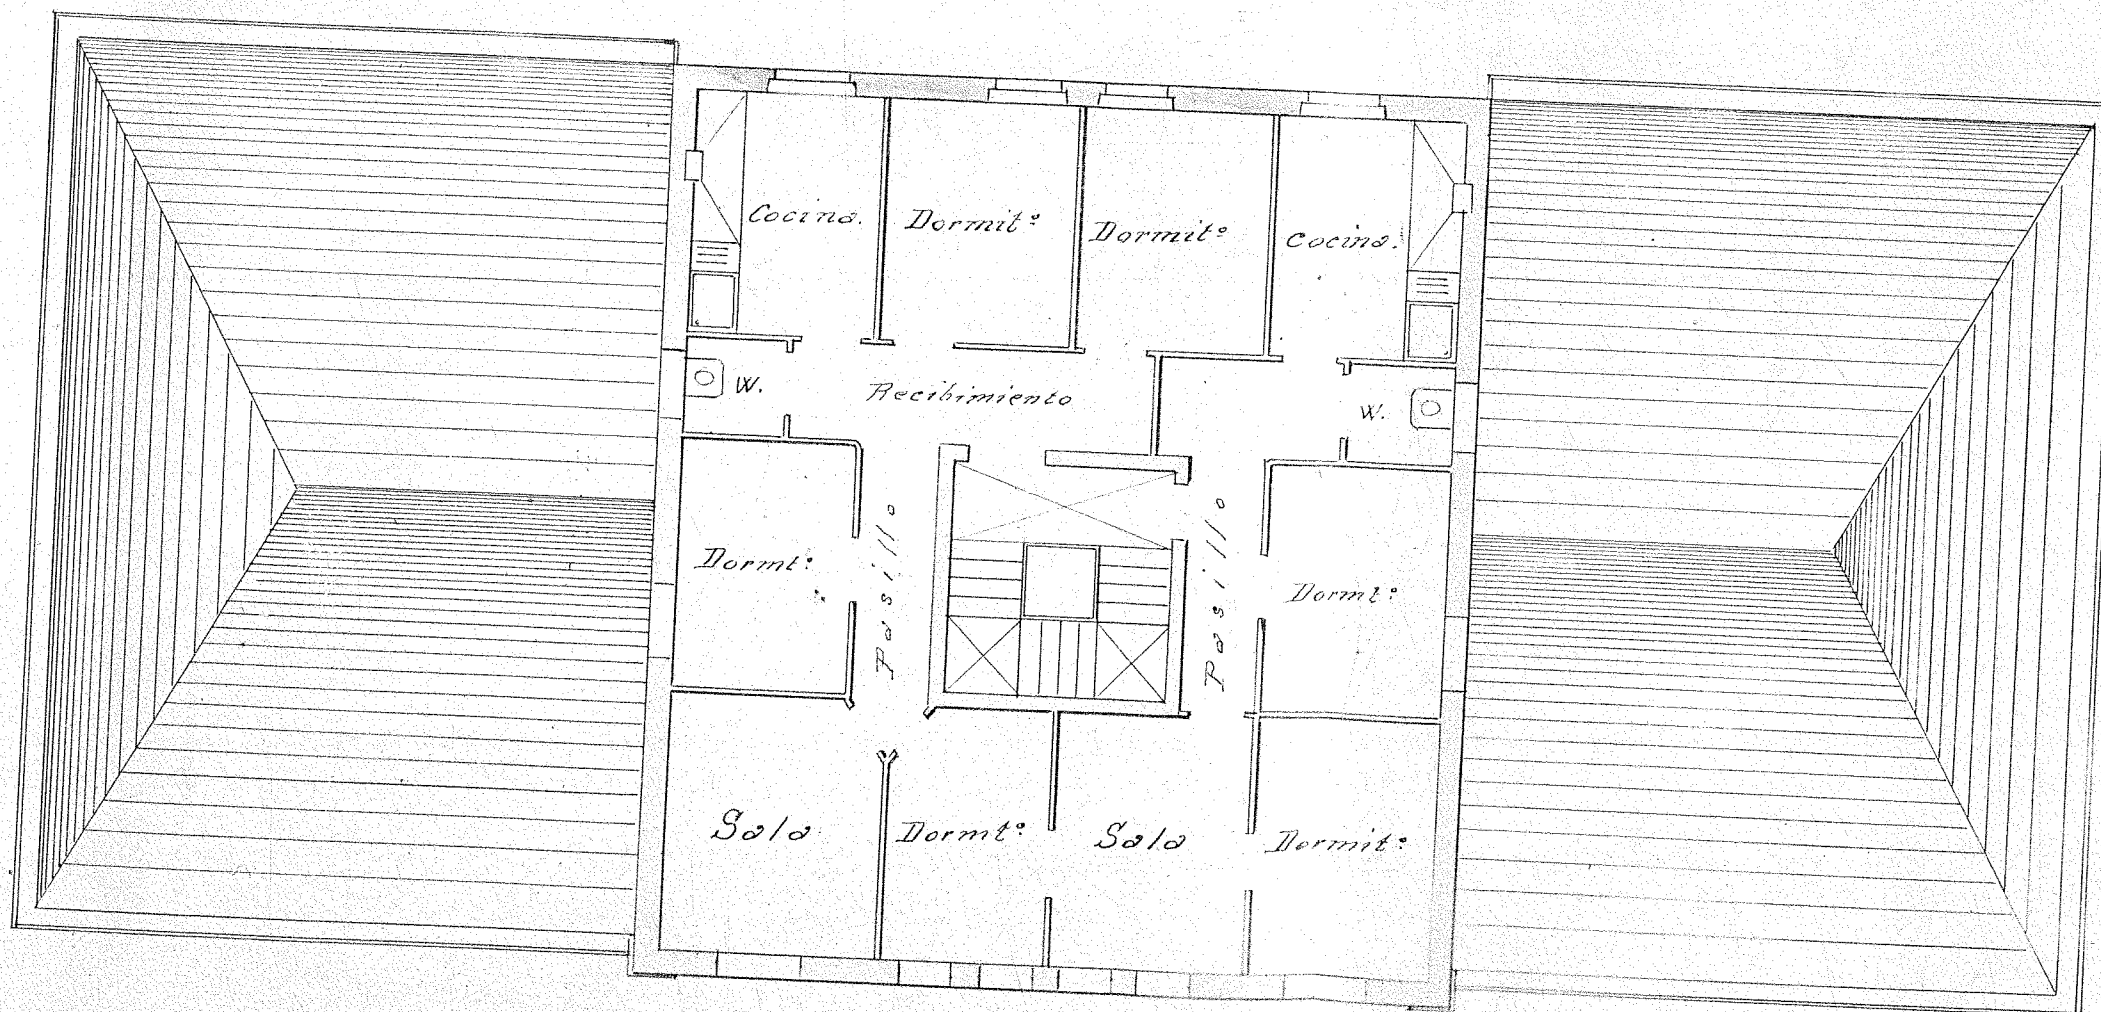

Escala 1:100

Suma a la vuelta 13.408,00