


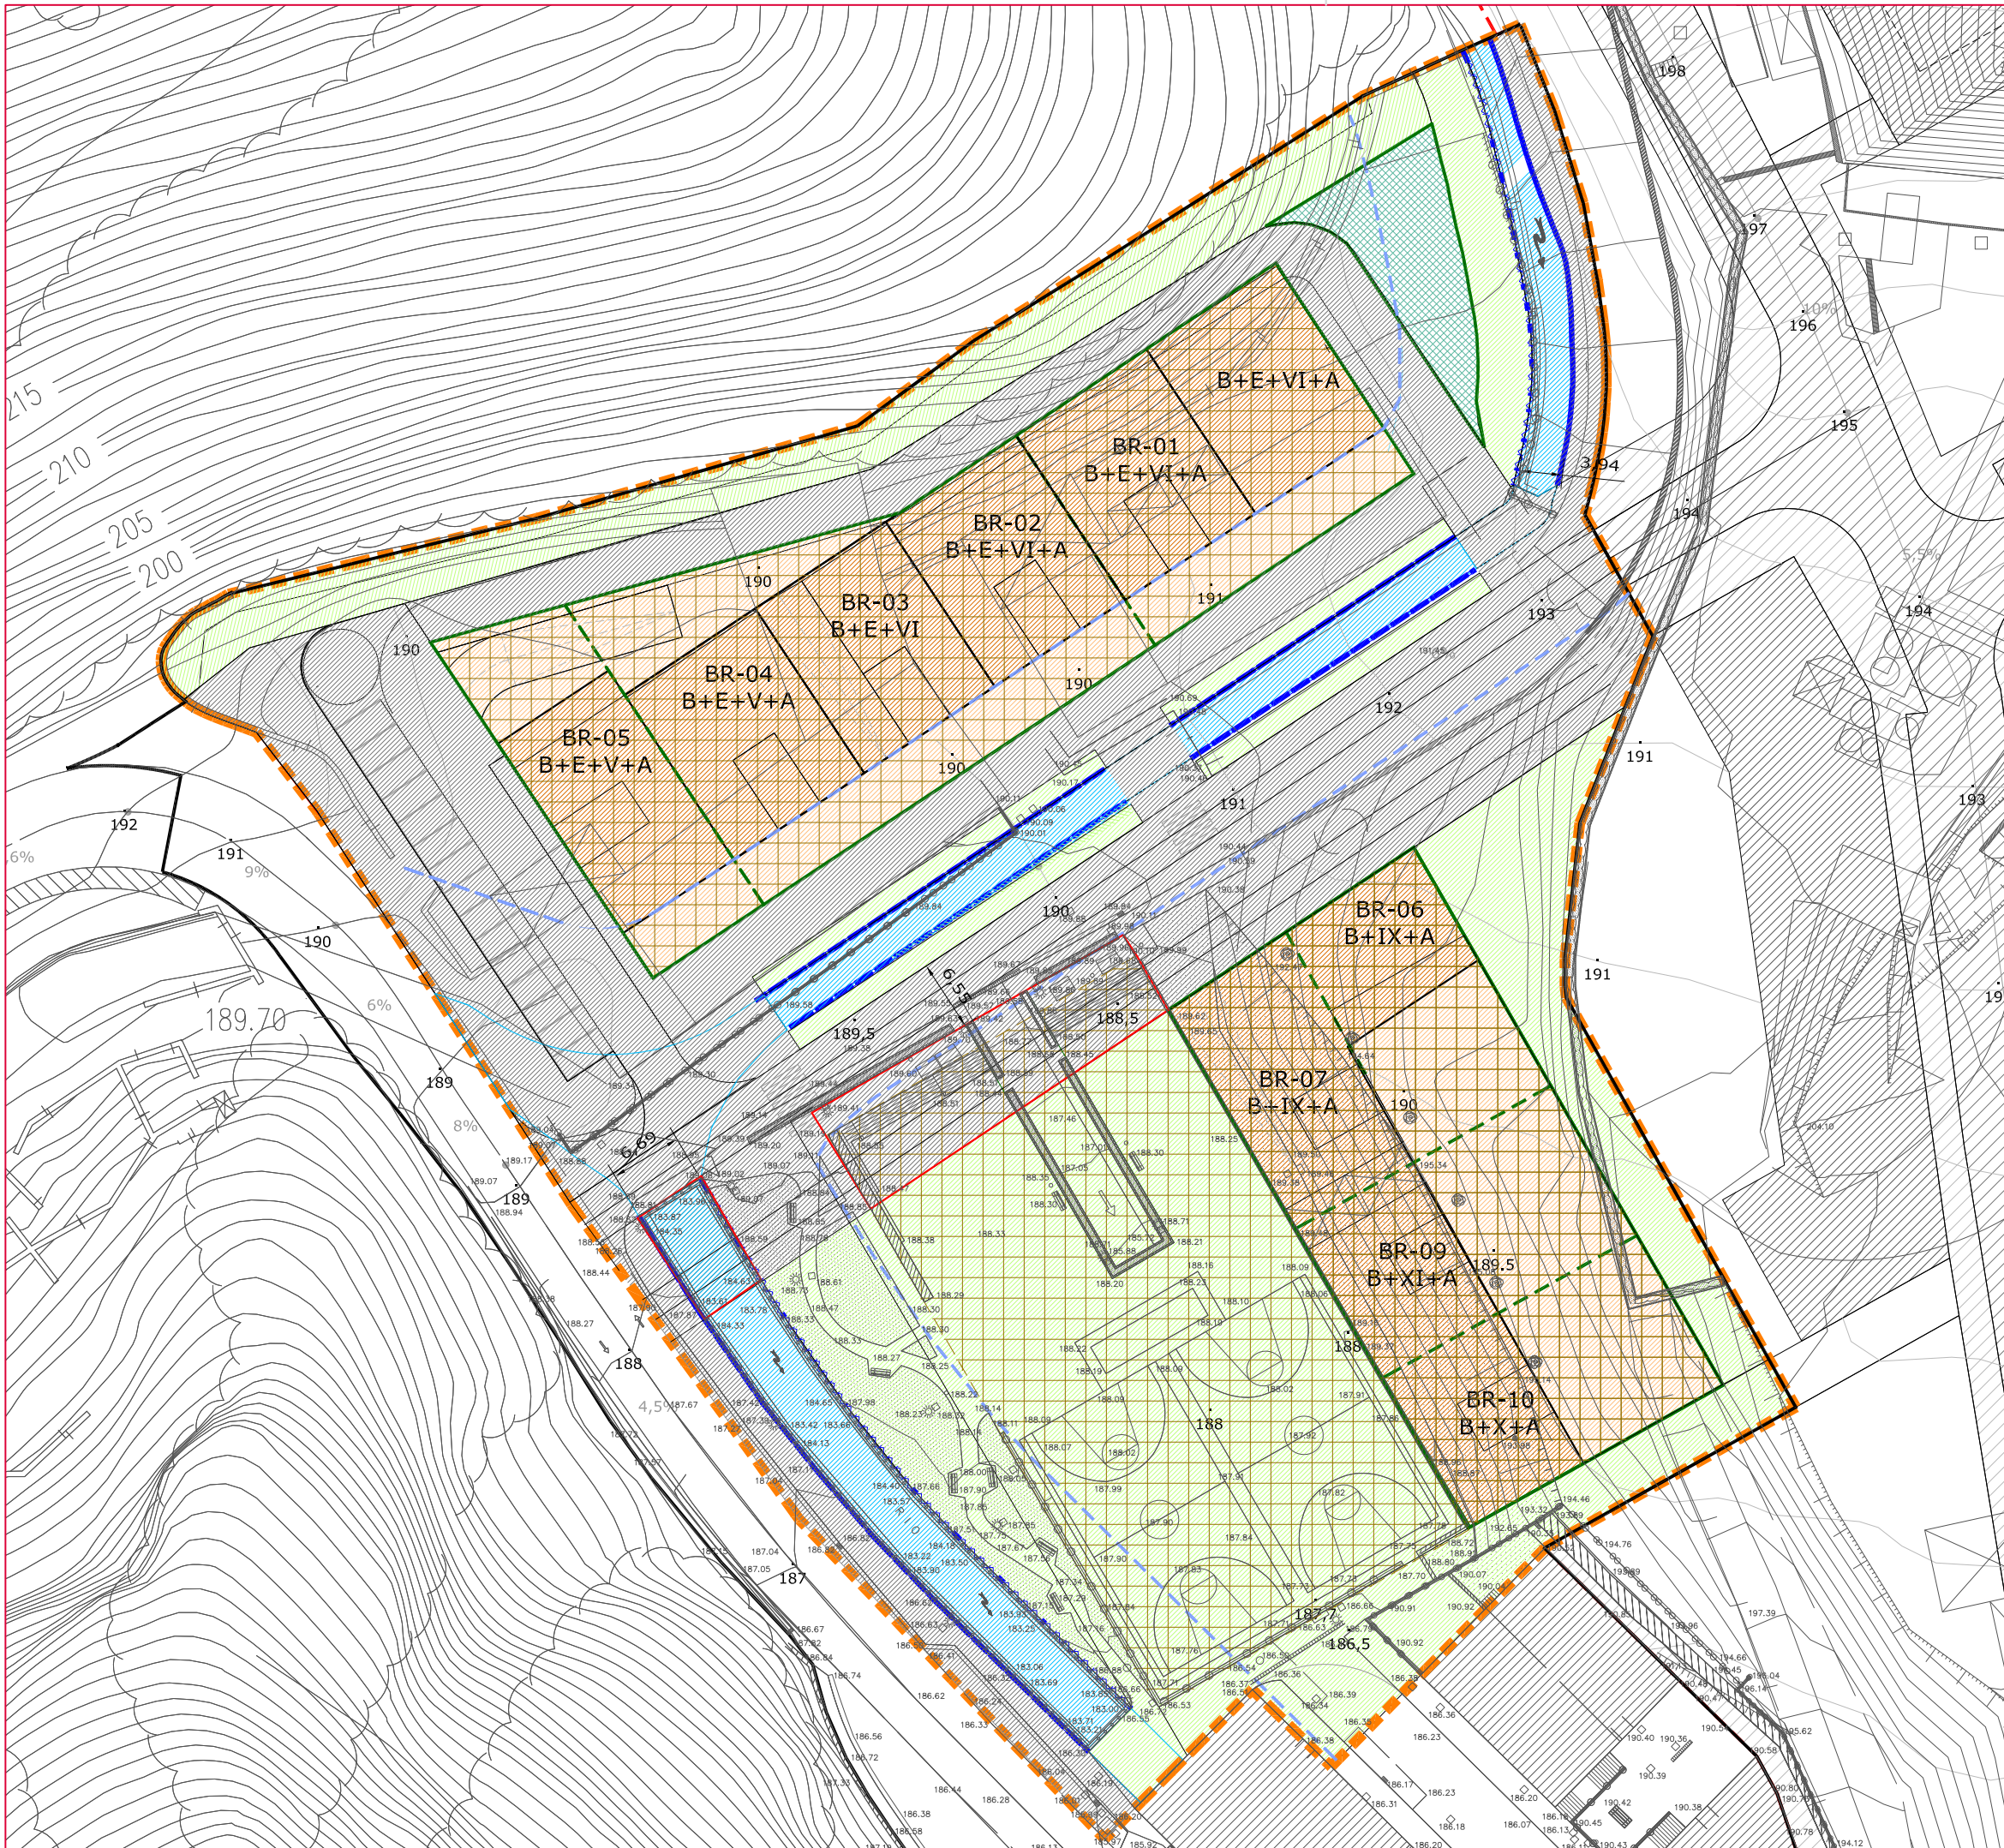

LEYENDA

ÁMBITO DE ORDENACIÓN DIFERIDA
AOD-01 "OKIN-ZURI"

CLASIFICACIÓN DEL SUELO

SUELO URBANO

ZONIFICACIÓN

PORCHE

PARCELAS EDIFICACIÓN

USO RESIDENCIAL. EDIFICACIÓN*
*la ubicacion de portales y rampas
no es vinculante

SUELO RESIDENCIAL. LIBRE DE
EDIFICACIÓN

USO COMERCIAL

USO APARCAMIENTO BAJO RASANTE

SERVIDUMBRE DE USO PÚBLICO

SISTEMAS GENERALES

SG ESPACIOS LIBRES

SG CAUCE FLUVIAL

márgen naturalizada

márgen canalizada

SISTEMAS LOCALES

VIARIO

VIAL PEATONAL

ESPACIOS LIBRES

OTRAS DOTACIONES PÚBLICAS

OTRAS DOTACIONES PÚBLICAS LIBRE
DE EDIFICACIÓN

ANTOLAMENDU ATZERATUAREN
EREMUA
"OKIN-ZURI" AAE-01

LURZORUAREN SAILKAPENA

HIRI LURRA

ZONAKATZE

ATERPE

ERAKUNTZA-LURZATIAK

BIZITEGI ERABILERA. ERAIKUNTZA*
*atari eta arrapalen kokapena ez
da lotesle

BIZITEGI LURZORUA
ERAKUNTZARIK GABE

MERKATARITZA ERABILERA

SESTRA AZPIKO APARKALEKU
ERABILERA

ERABILERA PUBLIKOKO ZORTASUNA

SISTEMA OROKORRAK

SO GUNE LIBREAK

SO IBAIBIDE

ibaierantz naturalizatuak

ibaierantz bideratuak

TOKIKO SISTEMAK

ERREPIDEA

OINEZKOENTZAKO BIDEA

GUNE LIBREAK

BESTE ZUKIDURA PUBLIKO


BESTE ZUKIDURA PUBLIKO
ERAKUNTZARIK GABE



PLAN ESPECIAL DE ORDENACIÓN URBANA DEL ÁMBITO
DE ORDENACIÓN DIFERIDA AOD-01 "OKIN ZURI"

"OKIN-ZURI" AAE-01 ANTOLAMENDU ATZERATUAREN
EREMUAREN HIRIA ANTOLATZEKO PLAN BEREZIA

DOCUMENTO DE APROBACIÓN INICIAL
HASIERAKO ONESPEN AGIRIA

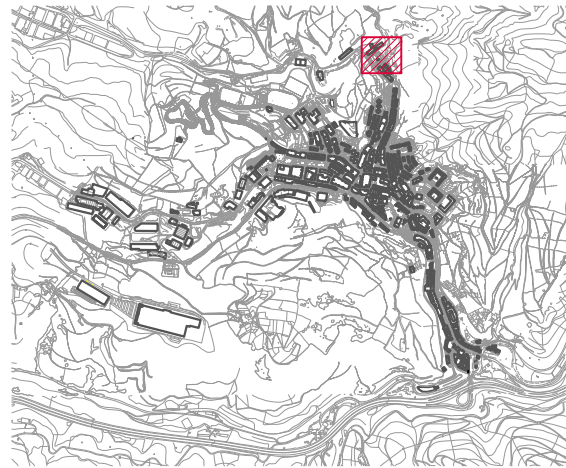

PLANOS DE ALTERNATIVAS - ALTERNATIBEN PLANOAK


USOS PORMENORIZADOS (PLANTA BAJA). alternativa 1
ERABILERA XEHATUAK (BEHEKO SOLAIRUA). 1 aukera



ESCALA
1:600
ESKALA

FECHA
FEBRERO 2021
2021ko OTSAILA
DATA

Nº PLANO
PA-1.1-AP
PLANO ZKA

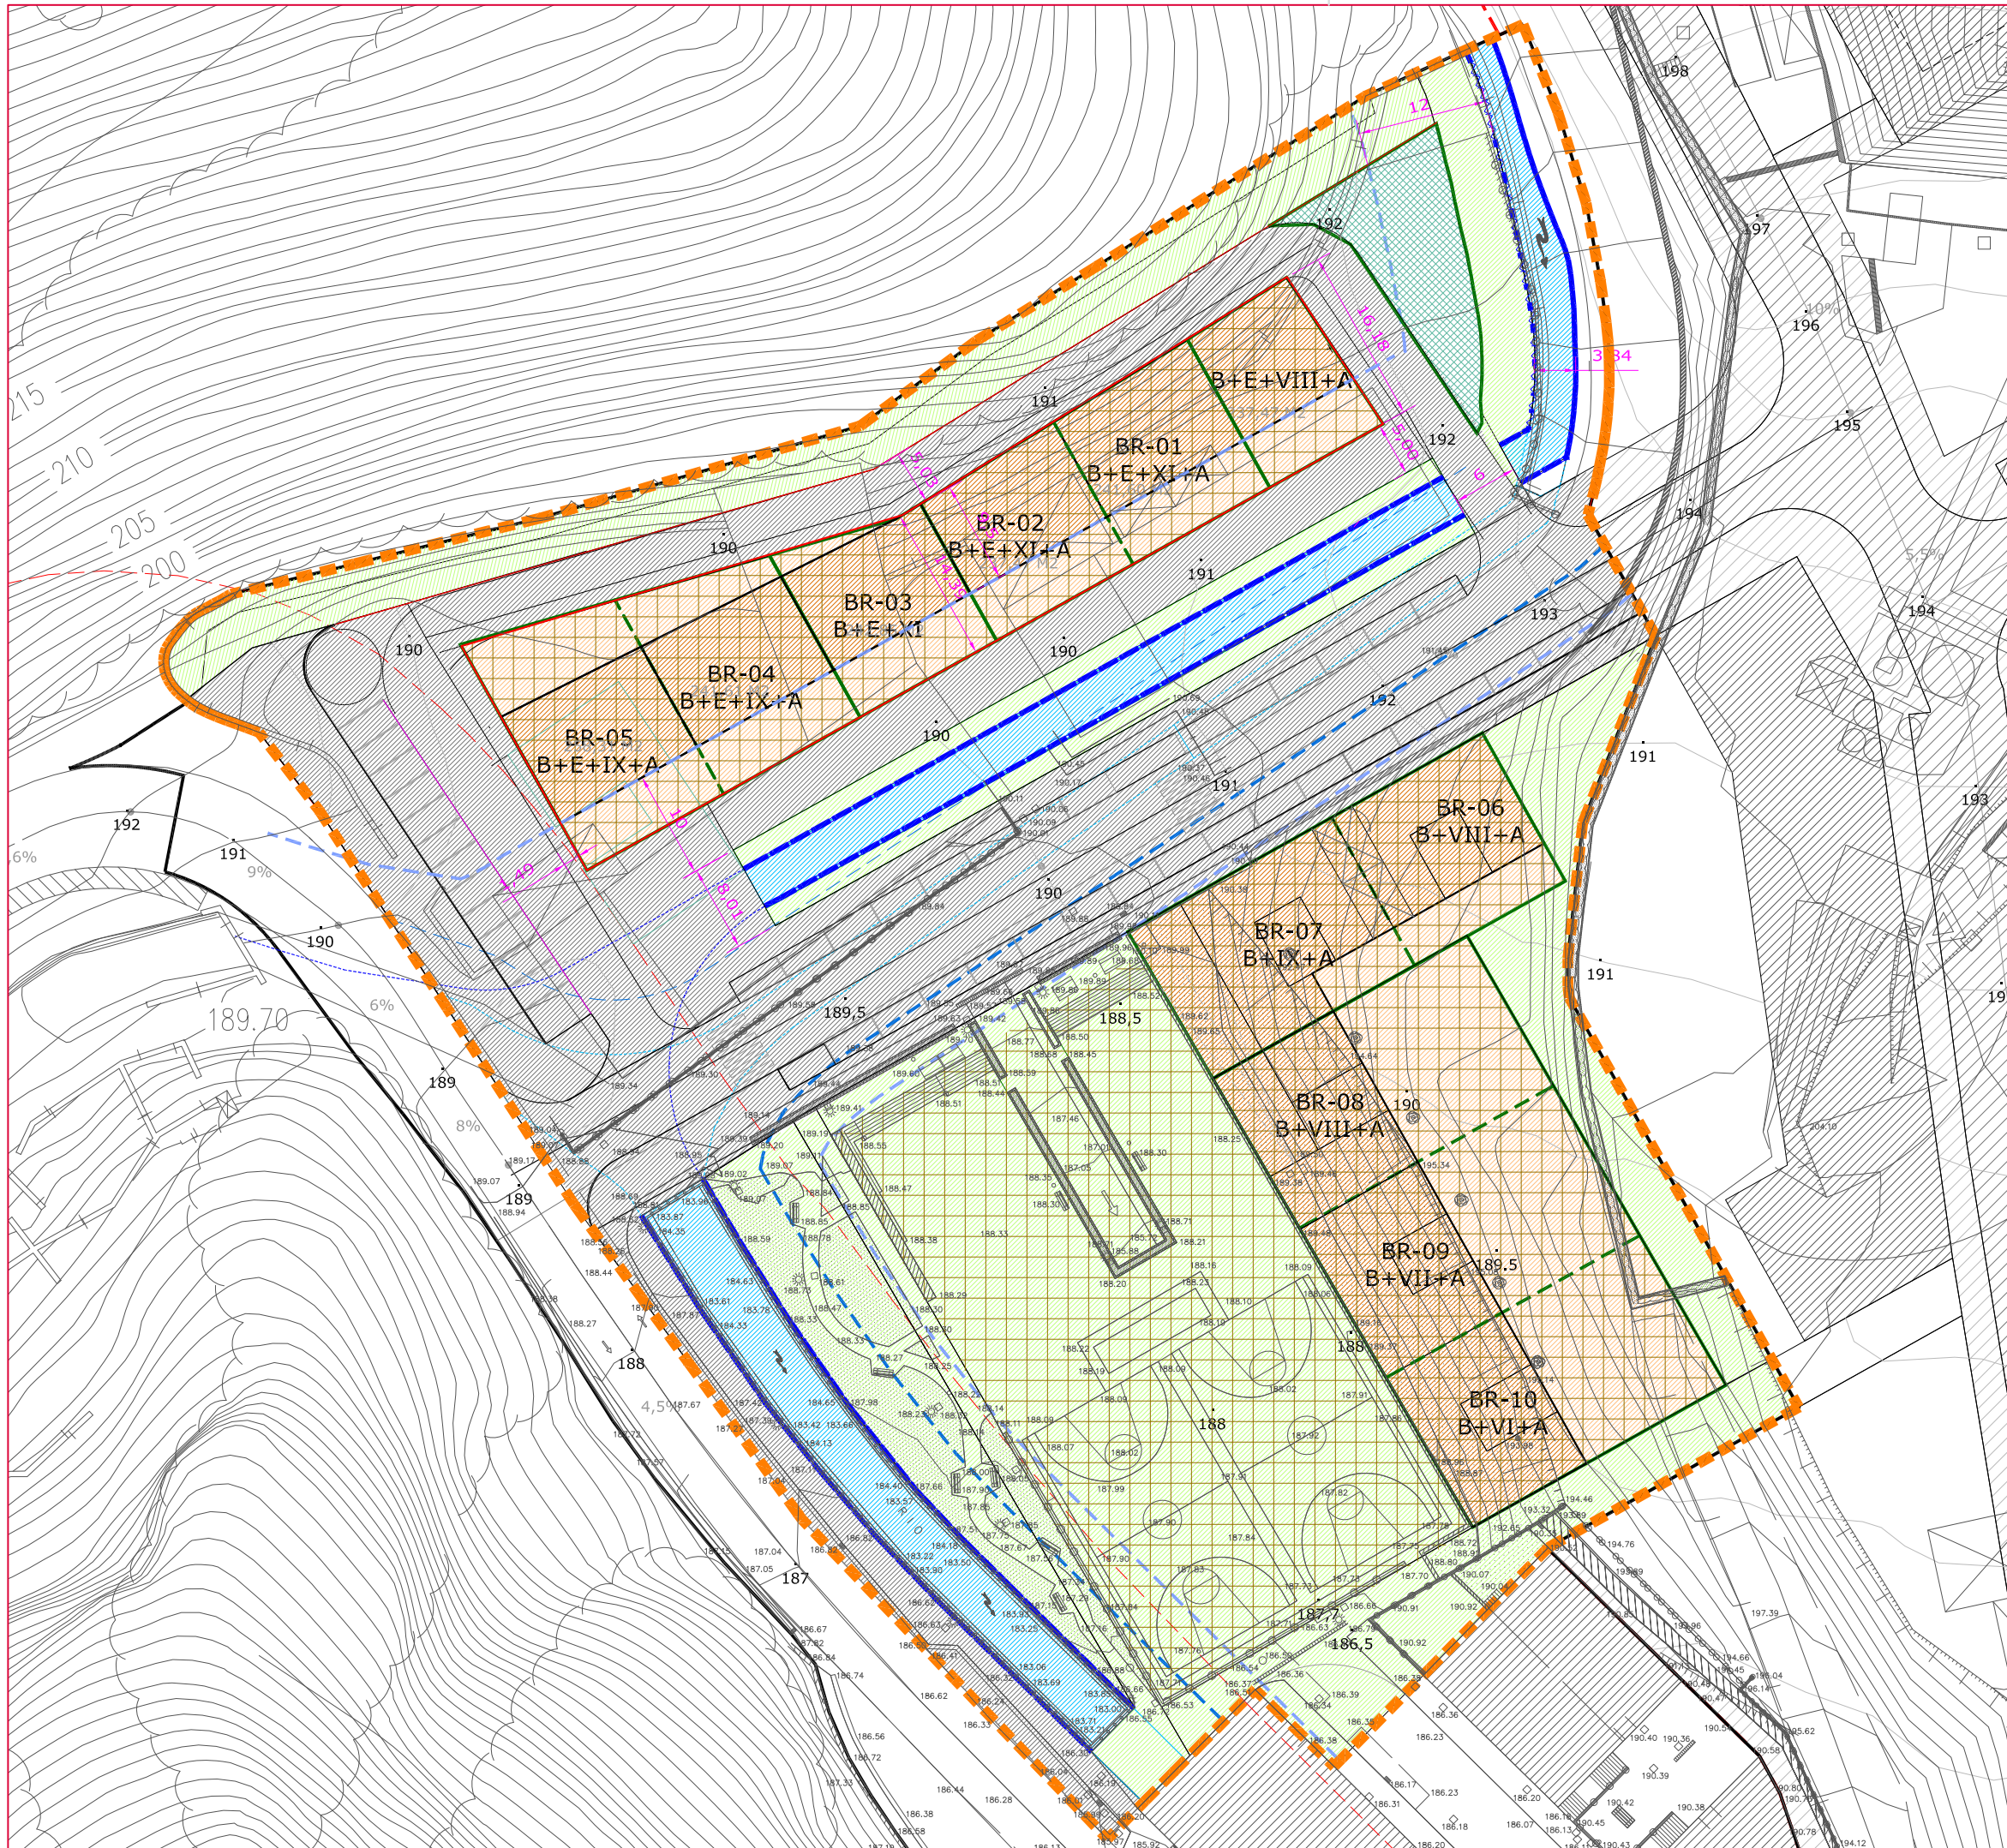

LEYENDA

ÁMBITO DE ORDENACIÓN DIFERIDA
AOD-01 "OKIN-ZURI"

CLASIFICACIÓN DEL SUELO

SUELO URBANO

ZONIFICACIÓN

PORCHE

PARCELAS EDIFICACIÓN

USO RESIDENCIAL. EDIFICACIÓN*
*la ubicación de portales y rampas
no es vinculante

SUELO RESIDENCIAL. LIBRE DE
EDIFICACIÓN

USO COMERCIAL

USO APARCAMIENTO BAJO RASANTE

SERVIDUMBRE DE USO PÚBLICO

SISTEMAS GENERALES

SG ESPACIOS LIBRES

SG CAUCE FLUVIAL

márgen naturalizada

márgen canalizada

SISTEMAS LOCALES

VIARIO

VIAL PEATONAL

ESPACIOS LIBRES

OTRAS DOTACIONES PÚBLICAS

OTRAS DOTACIONES PÚBLICAS LIBRE
DE EDIFICACIÓN

ANTOLAMENDU ATZERATUAREN
EREMUA
"OKIN-ZURI" AAE-01

LURZORUAREN SAILKAPENA

HIRI LURRA

ZONAKATZE

ATERPE

ERAKUNTZA-LURZATIAK

BIZITEGI ERABILERA. ERAIKUNTZA*
*atari eta arrapalen kokapena ez
da lotesle

BIZITEGI LURZORUA
ERAIKUNTZARIK GABE

MERKATARITZA ERABILERA

SESTRA AZPIKO APARKALEKU
ERABILERA

ERABILERA PUBLIKOKO ZORTASUNA

SISTEMA OROKORRAK

SO GUNE LIBREAK

SO IBAIBIDE

ibaierantz naturalizatuak

ibaierantz bideratuak

TOKIKO SISTEMAK

ERREPIDEA

OINEZKOENTZAKO BIDEA

GUNE LIBREAK

BESTE ZUKIDURA PUBLIKO


BESTE ZUKIDURA PUBLIKO
ERAIKUNTZARIK GABE



PLAN ESPECIAL DE ORDENACIÓN URBANA DEL ÁMBITO
DE ORDENACIÓN DIFERIDA AOD-01 "OKIN ZURI"

"OKIN-ZURI" AAE-01 ANTOLAMENDU ATZERATUAREN
EREMUAREN HIRIA ANTOLATZEKO PLAN BEREZIA

DOCUMENTO DE APROBACIÓN INICIAL
HASIERAKO ONESPEN AGIRIA

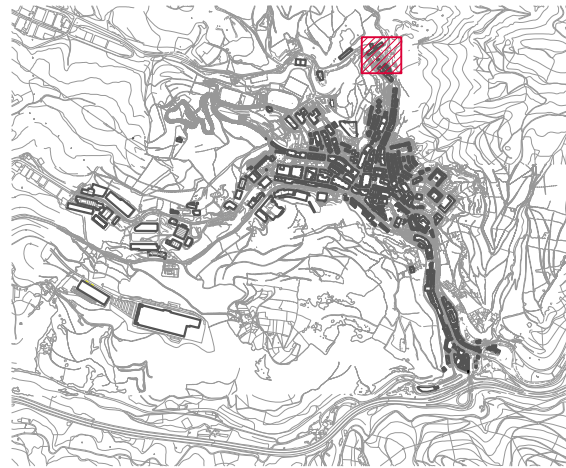

PLANOS DE ALTERNATIVAS - ALTERNATIBEN PLANOAK

PLANOS
USOS PORMENORIZADOS (PLANTA BAJA). alternativa 2
ERABILERA XEHATUAK (BEHEKO SOLAIRUA). 2 aukera



ESCALA
1:600
ESKALA

FECHA
FEBRERO 2021
2021ko OTSAILA
DATA

Nº PLANO
PA-2.1-AP
PLANO ZKA