

MEMORIA FINAL
ESTUDIO HISTORICO - ARQUEOLOGICO
DEL PALACIO DE LOBIANO,
GOIENKALE N°10 - ERMUA
BIZKAIA



T-II

DICIEMBRE DE 2001

Estudio Histórico - Arqueológico: Iñaki Pereda García, Alberto Santana Ezkerra,
Dolores del Monte Fernández

MEMORIA FINAL
ESTUDIO HISTÓRICO - ARQUEOLÓGICO DEL PALACIO DE LOBIANO.
GOIENKALE, Nº10. ERMUA. BIZKAIA.

INDICE

T-I

1.- INTRODUCCIÓN

- 1.1. Preliminares
- 1.2. Problemáticas históricas de la villa de Ermua y del palacio de Lobiano
- 1.3. Metodología de trabajo

2.- ANALISIS HISTÓRICO DESCRIPTIVO

- 2.1. Implantación y tipología
- 2.2. Volumen
- 2.3. Materiales constructivos
- 2.4. Plantas y espacios
- 2.5. Fachadas
- 2.6. Cubierta

3.- ANALISIS ARQUEOLÓGICO

- 3.1. Criterios de excavación
- 3.2. Fases constructivas y diagrama estratigráfico
- 3.3. La cultura material: análisis estratigráfico y valoración.

4.- ANALISIS HISTÓRICO-AQUITECTÓNICO. DATACIÓN, USOS Y TRANSFORMACIONES.

- 4.1. El palacio de Rodrigo de Lobiano y María de Aguirre, ca. 1550. Proyecto fundacional.
- 4.2. La herencia de Marina Ruiz, de María Alonsa y de Francisco de Lobiano: 1557 – 1590.
- 4.3. Acondicionamiento del convento de Santa Margarita: 1591 – 1594 – 1600.
- 4.4. El palacio en alquiler: Del mayorazgo de Zaldibar al patrimonio de los Munibe, condes de Peñaflorida. 1621 – 1794.
- 4.5. Incendio y reconstrucción: 1795 – 1880 ca.
- 4.6. Decadencia de usos: 1890 – 1990.

5.- VALORACIÓN Y CRITERIOS DE INTERVENCIÓN

- 5.1. Algunas precisiones desde la arqueología
- 5.2. Criterios para una intervención históricamente correcta

6.- BIBLIOGRAFÍA

7.- APÉNDICES:

- 7.1. Informe documental del palacio de Lobiano.
- 7.3. Documentación gráfica

T-II

7.2. Documentación arqueológica.

- 7.2.1. U.U.E.E. registradas
- 7.2.2. Inventario de materiales.

7.2. DOCUMENTACIÓN ARQUEOLÓGICA.

El sistema de excavación que hemos planteado en el levantamiento de los estratos está basado en el ideado por Harris y adaptado a las características de los yacimientos del País Vasco. Cada Unidad Estratigráfica (U.E.) queda aislada de las demás al ser registradas en fichas individualizadas.

Mediante el Diagrama estratigráfico el cual queda expresado en un apartado anterior referente a las Fase constructivas del Palacio, se expresan las relaciones físicas que cada U.E. guarda con las demás. Este proceso es imprescindible para establecer la cronología relativa de los niveles del yacimiento.

En el transcurso de los Trabajos de Campo, se han detectado 81 U.U.E.E. en la excavación del subsuelo a las cuales hay que añadir otras 22 U.U.E.E. referentes a alzados de la planta baja del edificio. En este sentido, nos hemos planteado una valoración y documentación arquitectónica de dichos paramentos, que están en contacto directo o indirectamente con la superficie excavada. La estrategia de registro que hemos planteado consiste en identificar y diferenciar los cuerpos de fábrica, obviando algunas acciones constructivas concretas que en un análisis más profundo se debían haber tenido en cuenta (apertura de vanos, agujeros de andamios, enfoscados,...). Hemos descompuesto la planta baja del edificio en sus unidades estratigráficas básicas de cara a registrarlos y ordenarlos temporalmente, con el fin de aportar algo de luz sobre la evolución del Palacio hasta su configuración actual. En este análisis, una vez individualizadas las unidades constructivas, se ha tenido en cuenta las relaciones estratigráficas que cada una de ellas tiene con las demás que le rodean y la observación visual de dichos elementos para identificar similitudes y diferencias entre las técnicas constructivas empleadas en los muros.

A continuación adjuntamos un avance de las 103 U.U.E.E. registradas en las dos fases de intervención arqueológica realizadas, las cuales van acompañadas por planos.

7.2.1. U.U.E.E. REGISTRADAS

CUADRO	SECTOR	TIPO	YACIMIENTO	U. E.
		CONTEXTO	ER-IV/00	1
DEFINICION				
Capa de hormigón				
Color:	Gris	Extensión	Por todo el Sector I	
Compacidad	Compacta			
Composición	Gravas y cemento	Espesor	Entre 0,06-0,13m	
Inclusiones	Piedras pequeñas, cantos y cemento			
Comentarios				
Hacia el Norte se observan dos capas superpuestas				

INTERPRETACION

Último suelo de ocupación en el Sector I

Igual a:

Equivalentes:

	Cubrir	Rellenar	Apoyar	Adosar	Cortar	Unir
Anterior						
Coetáneo						
Posterior	2,3		1001, 1004, 1022			

HALLAZGOS

DATAÇÃO/PERÍODO Contemporâneo

MUESTRAS N°

FECHA

OBSERVACIONES / REFERENCIAS

COTAS		Cota Máx.:	176,42	PLANOS	FOTOGRAFIAS	MUESTRAS	ANALISIS
		Cota Mínima	176,32				
N	Profundidad	Altitud					
1		176,34					
2		176,32					
3		176,36					
4		176,33					
5		176,35					
6		176,42					

CUADRO		SECTOR I		TIPO CONTEXTO		YACIMIENTO ER-IV/00		U. E. 2	
DEFINICION Relleno marrón-rojizo al Norte del sondeo realizado en el Sector I	
Color:	Marrón-rojizo			Extensión	Se localiza hacia el Norte del sector I y sus dimensiones en planta son de: 2,20m (E-W) por 2,40m (N-S).	
Compacidad	Suelta	
Composición	Arenosa de grano fino			Espesor	Es irregular se adelgaza hacia el N., a 10 cm y aumenta hacia el S. a 20cm	
Inclusiones	Frag. óseos (vértebras de pez, espinas, costillas.), Nódulos de argamasa de color blanco, frag. de ladrillo, plástico, baldosas, cerámica, clavos de fóra	
Comentarios	Cubre a un nivel de piedras dispuestas irregularmente y a otras verticales e incadas.	
INTERPRETACION Relleno de nivelación bajo la capa de hormigón.	
<table border="0"> <tr> <td colspan="2"></td> <td colspan="2">Igual a:</td> <td colspan="6">Equivalente:</td> </tr> <tr> <td colspan="2"></td> <td>Cubrir</td> <td>Rellenar</td> <td>Apoyar</td> <td>Adosar</td> <td>Cortar</td> <td>Unir</td> <td colspan="3"></td> </tr> <tr> <td colspan="2">Anterior</td> <td>1</td> <td></td> <td></td> <td></td> <td></td> <td></td> <td colspan="3"></td> </tr> <tr> <td colspan="2">Coetáneo</td> <td></td> <td></td> <td></td> <td></td> <td></td> <td></td> <td colspan="3">3</td> </tr> <tr> <td colspan="2">Posterior</td> <td>5,7</td> <td></td> <td></td> <td>8,12,1001,10 22</td> <td></td> <td></td> <td colspan="3"></td> </tr> </table>												Igual a:		Equivalente:								Cubrir	Rellenar	Apoyar	Adosar	Cortar	Unir				Anterior		1									Coetáneo								3			Posterior		5,7			8,12,1001,10 22					
		Igual a:		Equivalente:	
		Cubrir	Rellenar	Apoyar	Adosar	Cortar	Unir	
Anterior		1	
Coetáneo								3	
Posterior		5,7			8,12,1001,10 22	
HALLAZGOS DATACION/PERIODO Contemporáneo <table border="0" style="margin-left: 20px;"> <tr> <td>No</td> <td>Cer</td> <td>Os</td> <td>Vi</td> <td>Me</td> <td>Mo</td> <td>MC</td> <td>T</td> <td>MUESTRAS</td> <td>Nº</td> <td>FECHA</td> </tr> <tr> <td><input type="checkbox"/></td> <td><input checked="" type="checkbox"/></td> <td><input checked="" type="checkbox"/></td> <td><input checked="" type="checkbox"/></td> <td><input type="checkbox"/></td> <td><input type="checkbox"/></td> <td><input checked="" type="checkbox"/></td> <td><input type="checkbox"/></td> <td>ANALISIS</td> <td>Nº</td> <td>INICIALES I.P</td> </tr> </table>										No	Cer	Os	Vi	Me	Mo	MC	T	MUESTRAS	Nº	FECHA	<input type="checkbox"/>	<input checked="" type="checkbox"/>	<input checked="" type="checkbox"/>	<input checked="" type="checkbox"/>	<input type="checkbox"/>	<input type="checkbox"/>	<input checked="" type="checkbox"/>	<input type="checkbox"/>	ANALISIS	Nº	INICIALES I.P																																
No	Cer	Os	Vi	Me	Mo	MC	T	MUESTRAS	Nº	FECHA	
<input type="checkbox"/>	<input checked="" type="checkbox"/>	<input checked="" type="checkbox"/>	<input checked="" type="checkbox"/>	<input type="checkbox"/>	<input type="checkbox"/>	<input checked="" type="checkbox"/>	<input type="checkbox"/>	ANALISIS	Nº	INICIALES I.P	
OBSERVACIONES / REFERENCIAS	
COTAS		Cota Máx.	176.77		PLANOS		FOTOGRAFIAS		MUESTRAS		ANALISIS	
		Cota Mínima	176.74	
N	Profundidad		Altitud	
1			176.77	
2			176.76	
3			176.74	

CUADRO	SECTOR	TIPO CONTEXTO	YACIMIENTO	U. E.																												
	I		ER-IV/00	3																												
DEFINICION																																
Relleno marrón localizado en la zona central y sur del sondeo realizado en el sector I, bajo U.E.1																																
Color:	Marrón-grisáceo	Extensión	4,20m (N-S) por 2,15m (E-W).																													
Compaacidad	Media-baja																															
Composición	Arenosa (grano suelto)	Espesor	En la zona Norte es de 15cm																													
Inclusiones	Abundan los fragmentos de teja y los materiales contemporáneos (cristales, clavos de hierro, una suela de zapato y un hueso). Aparece alguna cerámica de tipo porcelana. Se registran piedras trabajadas algunas de las cuales adquieren forma rectangular de (18x10x5,5)cm, otras con visibles marcas de fractura																															
Comentarios	En la base del relleno se observa la cayuela																															
INTERPRETACION																																
Relleno de nivelación bajo la capa de hormigón U.E.1																																
Igual a: Equivalente: <table style="width: 100%; border-collapse: collapse;"> <tr> <td></td> <td>Cubrir</td> <td>Rellenar</td> <td>Apoyar</td> <td>Adosar</td> <td>Cortar</td> <td>Unir</td> </tr> <tr> <td>Anterior</td> <td>1</td> <td></td> <td></td> <td></td> <td></td> <td></td> </tr> <tr> <td>Coetáneo</td> <td></td> <td></td> <td></td> <td></td> <td></td> <td>2</td> </tr> <tr> <td>Posterior</td> <td>4,5,6</td> <td></td> <td></td> <td></td> <td></td> <td></td> </tr> </table>						Cubrir	Rellenar	Apoyar	Adosar	Cortar	Unir	Anterior	1						Coetáneo						2	Posterior	4,5,6					
	Cubrir	Rellenar	Apoyar	Adosar	Cortar	Unir																										
Anterior	1																															
Coetáneo						2																										
Posterior	4,5,6																															
HALLAZGOS DATACION/PERIODO Contemporáneo <table style="width: 100%; border-collapse: collapse;"> <tr> <td style="width: 10%;">No</td> <td style="width: 10%;">Cer</td> <td style="width: 10%;">Os</td> <td style="width: 10%;">Vi</td> <td style="width: 10%;">Me</td> <td style="width: 10%;">Mo</td> <td style="width: 10%;">MC</td> <td style="width: 10%;">T</td> <td style="width: 10%;">MUESTRAS</td> <td style="width: 10%;">Nº</td> <td style="width: 10%;">FECHA</td> </tr> <tr> <td><input type="checkbox"/></td> <td><input checked="" type="checkbox"/></td> <td><input checked="" type="checkbox"/></td> <td><input checked="" type="checkbox"/></td> <td><input checked="" type="checkbox"/></td> <td><input type="checkbox"/></td> <td><input type="checkbox"/></td> <td><input type="checkbox"/></td> <td>ANALISIS</td> <td>Nº</td> <td>INICIALES I.P.</td> </tr> </table>					No	Cer	Os	Vi	Me	Mo	MC	T	MUESTRAS	Nº	FECHA	<input type="checkbox"/>	<input checked="" type="checkbox"/>	<input checked="" type="checkbox"/>	<input checked="" type="checkbox"/>	<input checked="" type="checkbox"/>	<input type="checkbox"/>	<input type="checkbox"/>	<input type="checkbox"/>	ANALISIS	Nº	INICIALES I.P.						
No	Cer	Os	Vi	Me	Mo	MC	T	MUESTRAS	Nº	FECHA																						
<input type="checkbox"/>	<input checked="" type="checkbox"/>	<input checked="" type="checkbox"/>	<input checked="" type="checkbox"/>	<input checked="" type="checkbox"/>	<input type="checkbox"/>	<input type="checkbox"/>	<input type="checkbox"/>	ANALISIS	Nº	INICIALES I.P.																						
OBSERVACIONES / REFERENCIAS																																
<table border="1" style="width: 100%; border-collapse: collapse;"> <tr> <td style="width: 10%;">COTAS</td> <td style="width: 10%;">Cota Máx.:</td> <td style="width: 10%;">176.77</td> <td rowspan="2" style="width: 10%; text-align: center;">PLANOS</td> <td rowspan="2" style="width: 10%; text-align: center;">FOTOGRAFIAS</td> <td rowspan="2" style="width: 10%; text-align: center;">MUESTRAS</td> <td rowspan="2" style="width: 10%; text-align: center;">ANALISIS</td> </tr> <tr> <td></td> <td>Cota Mínima</td> <td>176.24</td> </tr> </table>		COTAS	Cota Máx.:	176.77	PLANOS	FOTOGRAFIAS	MUESTRAS	ANALISIS		Cota Mínima	176.24																					
COTAS	Cota Máx.:	176.77	PLANOS	FOTOGRAFIAS					MUESTRAS	ANALISIS																						
	Cota Mínima	176.24																														
N	Profundidad	Altitud																														
1		176.24																														
2		176.25																														
3		176.74																														
4		176.76																														

CUADRO	SECTOR	TIPO CONTEXTO	YACIMIENTO	U. E.																												
	I		ER-IV/00	4																												
DEFINICION																																
Nivel de piedras y tierra localizado en la zona central del sector I hacia el E. y bajo la U.E.1																																
Color:	Marrón	Extensión	(1,05x0,88)m																													
Compacidad	Media-alta																															
Composición	Piedras y tierra	Espesor	18cm																													
Inclusiones	Piedras calizas no trabajadas de tamaños medios (25x16x6),(30x26x12)cm. También hay lajas y algún cascote de teja																															
Comentarios																																
Hay alguna piedra que presenta alguna de sus caras regularizadas y cuyas dimensiones son: (28x12x26)cm																																
INTERPRETACION																																
Relleno de nivelación																																
Igual a: Equivalente: <table border="1" style="width: 100%; border-collapse: collapse;"> <tr> <td></td> <td>Cubrir</td> <td>Rellenar</td> <td>Apoyar</td> <td>Adosar</td> <td>Cortar</td> <td>Unir</td> </tr> <tr> <td>Anterior</td> <td>1,3</td> <td></td> <td></td> <td></td> <td></td> <td></td> </tr> <tr> <td>Coetáneo</td> <td></td> <td></td> <td></td> <td></td> <td></td> <td></td> </tr> <tr> <td>Posterior</td> <td>5,9</td> <td></td> <td></td> <td></td> <td></td> <td></td> </tr> </table>						Cubrir	Rellenar	Apoyar	Adosar	Cortar	Unir	Anterior	1,3						Coetáneo							Posterior	5,9					
	Cubrir	Rellenar	Apoyar	Adosar	Cortar	Unir																										
Anterior	1,3																															
Coetáneo																																
Posterior	5,9																															
HALLAZGOS																																
DATAACION/PERIODO Contemporáneo <table style="width: 100%; border-collapse: collapse;"> <tr> <td>No</td> <td>Cer</td> <td>Os</td> <td>Vi</td> <td>Me</td> <td>Mo</td> <td>MC</td> <td>T</td> <td>MUESTRAS</td> <td>Nº</td> <td>FECHA</td> </tr> <tr> <td><input checked="" type="checkbox"/></td> <td><input type="checkbox"/></td> <td>ANALISIS</td> <td>Nº</td> <td>INICIALES</td> <td>I.P.</td> </tr> </table>							No	Cer	Os	Vi	Me	Mo	MC	T	MUESTRAS	Nº	FECHA	<input checked="" type="checkbox"/>	<input type="checkbox"/>	ANALISIS	Nº	INICIALES	I.P.									
No	Cer	Os	Vi	Me	Mo	MC	T	MUESTRAS	Nº	FECHA																						
<input checked="" type="checkbox"/>	<input type="checkbox"/>	<input type="checkbox"/>	<input type="checkbox"/>	<input type="checkbox"/>	<input type="checkbox"/>	<input type="checkbox"/>	<input type="checkbox"/>	ANALISIS	Nº	INICIALES	I.P.																					
OBSERVACIONES / REFERENCIAS																																
COTAS		Cota Máx.:	176.78		PLANOS	FOTOGRAFIAS	MUESTRAS		ANALISIS																							
		Cota Mínima	176.76																													
N	Profundidad	Altitud																														
1		176.28																														
2		176.30																														
2		176.30																														


CUADRO	SECTOR	TIPO	YACIMIENTO	U. E.
	Todos	CONTEXTO	ER-IV/00	5
DEFINICION				
Estrato Natural del terreno.				
Color:	Ocre-ferrosa	Extensión		
Compacidad	Alta			
Composición	Cayuela	Espesor		
Inclusiones				
Comentarios				
Este estrato natural está formado por el afloramiento de la roca arenisca en algunas zonas está horizontalizada. Entre las vetas de las rocas hay arcillas y tierras colmatadas. El análisis por los diversos sectores es el siguiente: SECTOR-I: En la zona media y S. está horizontalizada, hacia el E. se observa un corte. SECTOR II: Está horizontalizado y cortado de E-W. por una canalización. También hay oquedades debido a sustracciones de piedras colmatadas por tierra. SECTOR-III: Se observan dos oquedades, una hacia el NW. de (28x23x10)cm y la otra hacia el E. de (82x47x11)cm. SECTOR-IV: Está horizontalizado y se observan oquedades debido a la sustracción de lajas. SECTOR V: También está horizontalizado formado por vetas de areniscas y arcillas. SECTOR VI: También existe la alternancia de areniscas y arcillas. Se ha horizontalizado bajo el muro U.E.1009.. En el cantil SW. hay una oquedad debido a una sustracción de piedra.				

							Igual a:	Equivalente:					
								Cubrir	Rellenar	Apoyar	Adosar	Cortar	Unir
							Anterior	2,3,80,1022		11,1009,10 01,1004		10,13,14,17	
							Coetáneo						
							Posterior						

HALLAZGOS								DATACION/PERIODO Geológico				
No	Cer	Os	Vi	Me	Mo	MC	T	MUESTRAS	Nº	FECHA		
<input checked="" type="checkbox"/>	<input type="checkbox"/>	ANALISIS	Nº	INICIALES								

OBSERVACIONES / REFERENCIAS												
-----------------------------	--	--	--	--	--	--	--	--	--	--	--	--

COTAS	Cota Máx.:	176.61	PLANOS	FOTOGRAFIAS	MUESTRAS	ANALISIS
	Cota Mínima	175.73				
N	Profundidad	Altitud				
1		176.45				
2		176.56				
3		176.61				
4		176.53				
5		176.28				
6		176.22				
7		176.16				

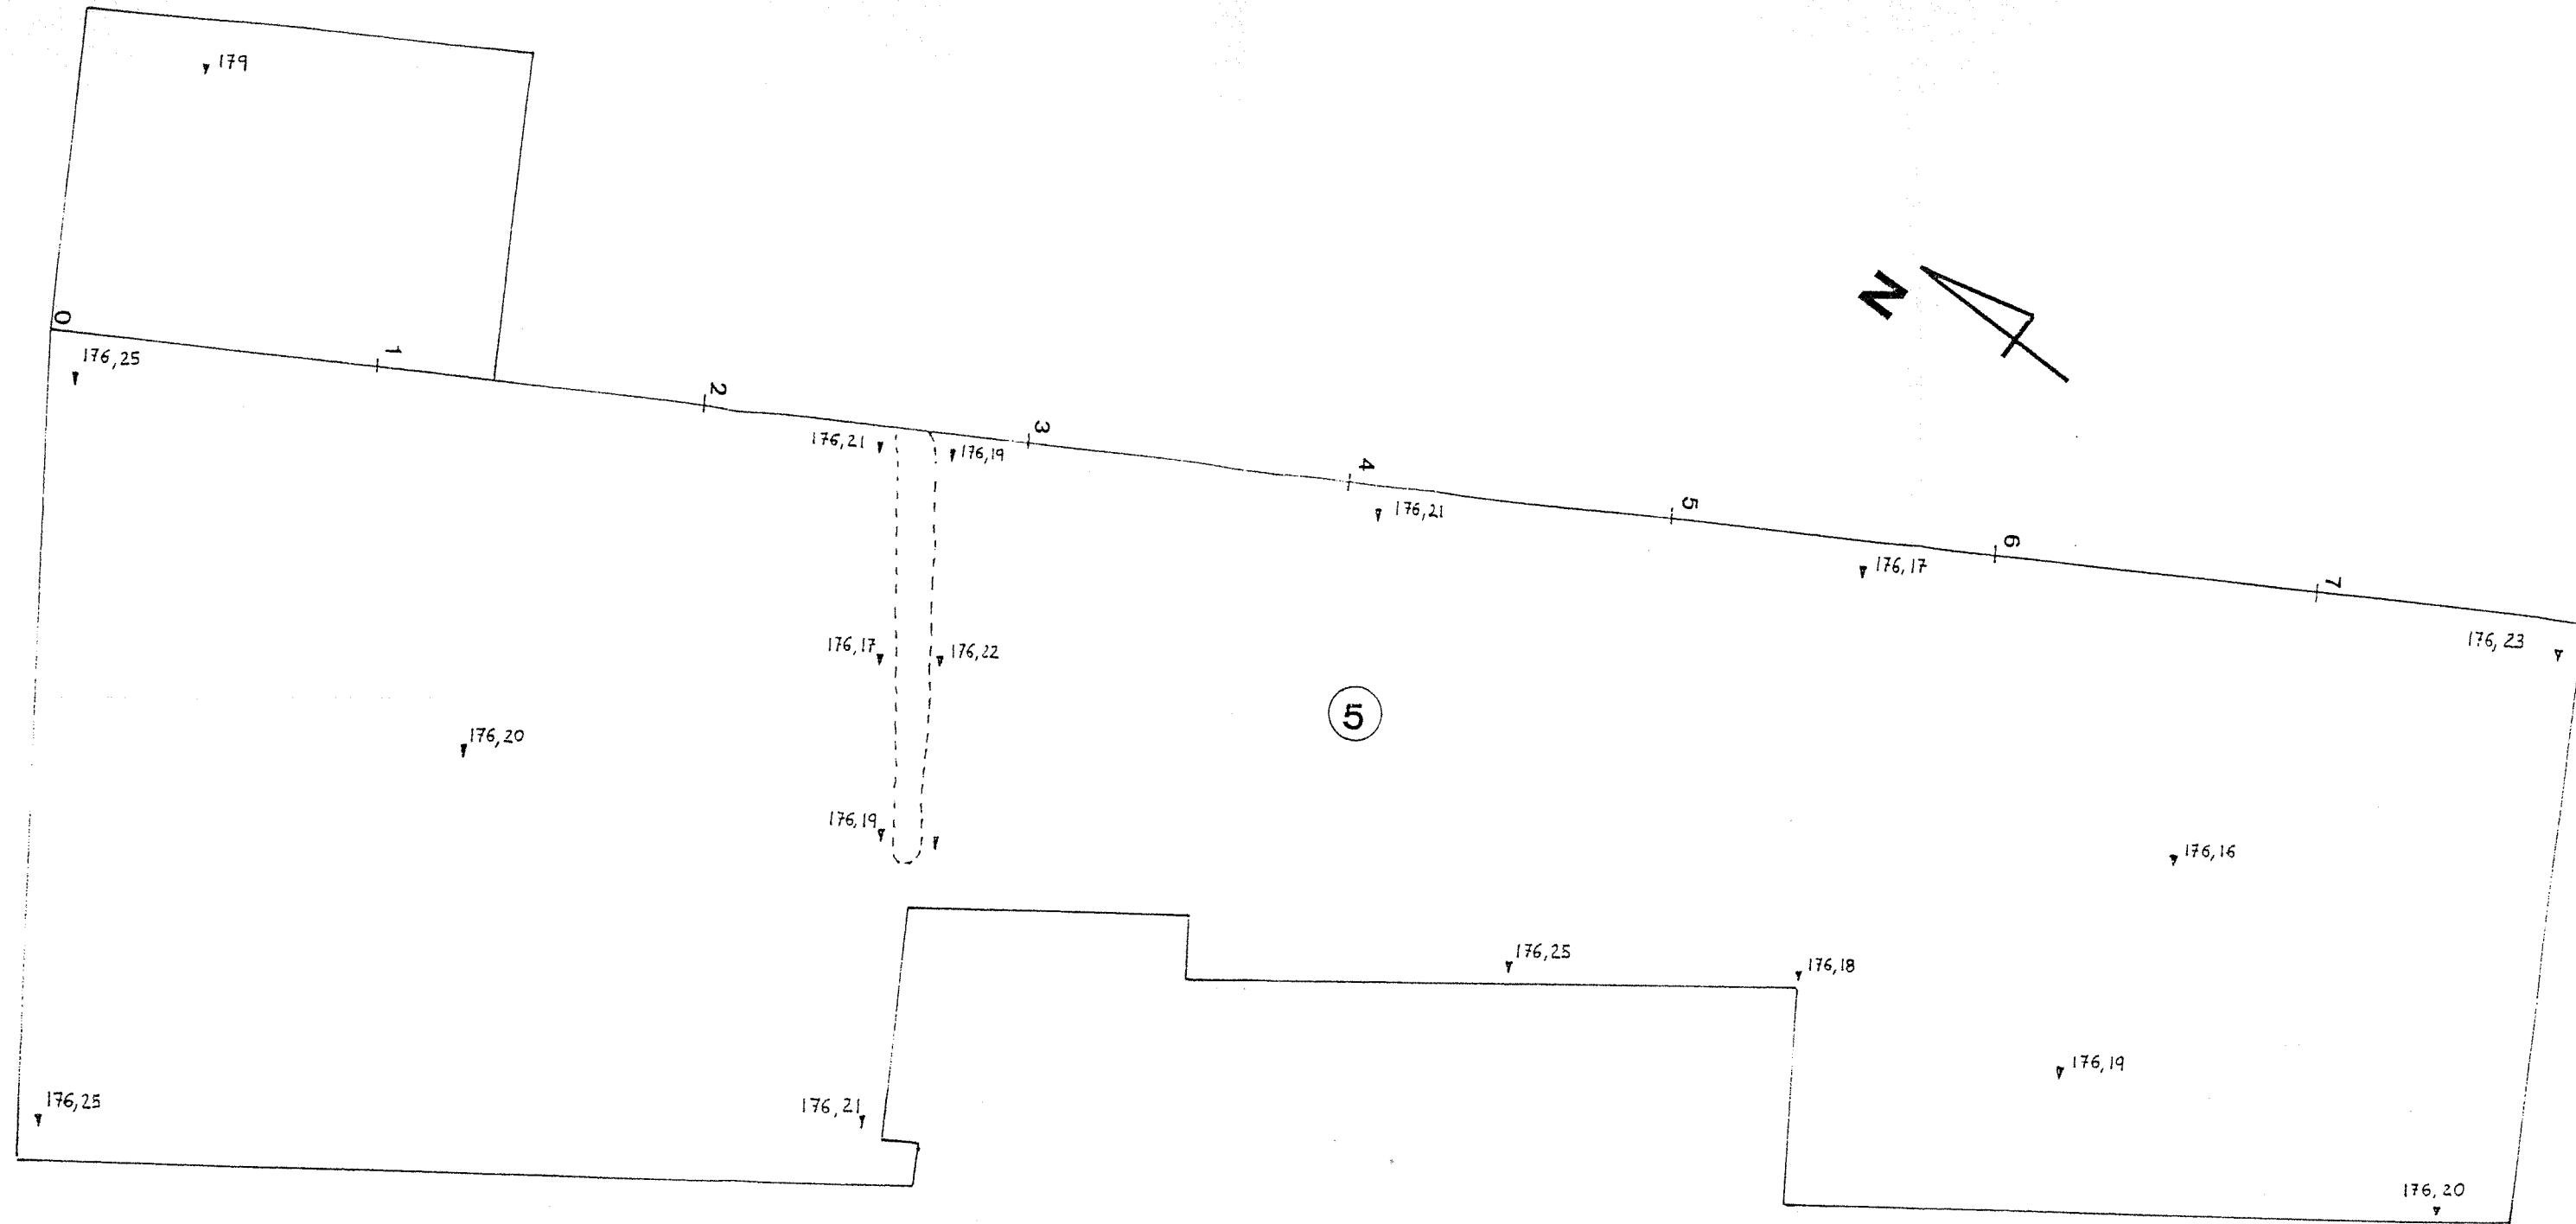

INTERVENCION ARQUEOLOGICA EN EL PALACIO DE LOBIANO
(GOIENKALE N°10). CASCO HISTORICO DE ERMUA
BIZKAIA

ZUZENDARITZA-DIRECCION:
IÑAKI PEREDA GARCIA

EGILEAK-AUTORES:
IÑAKI PEREDA GARCIA

ESCALA: 1:20
ESCALA: DATA: FECHA:
INTERVENTZIOA-INTERVENCION:
PALACIO DE LOBIANO
SIGLA: ER-IV/00 SECTOR: S -VI
PLANO-PLANO: U.E. 5

PLANO ZK-NºPLANO

CUADRO	SECTOR	TIPO ELEMENTO CONSTRUCTIVO	YACIMIENTO ER-IV/00	U. E. 6	
<p>DEFINICION Cubierta de un caño que discurre de E-W y localizada al S. del Sector I</p> <p>Tipo De Material: Caliza (110x38x8)cm Tamaño Piezas:</p> <p>Trabajón:</p> <table> <tr> <td>De Caras: Labrada</td> <td>Dimensiones</td> <td>Htas Utilizadas:</td> </tr> <tr> <td>Trabajo</td> <td>Altura Max:</td> <td>Marcas Cantero:</td> </tr> <tr> <td>De Bordes: Regulares</td> <td>Espesor Max:</td> <td>Elementos Reutilizados:</td> </tr> <tr> <td>Comentarios:</td> <td>Long. Max:</td> <td></td> </tr> </table> <p>Es una única laja "ciclopéa" cuyas dimensiones son de (110x38x8)cm. Está labrada regularmente y presenta los bordes biselados a ambos lados.</p>					De Caras: Labrada	Dimensiones	Htas Utilizadas:	Trabajo	Altura Max:	Marcas Cantero:	De Bordes: Regulares	Espesor Max:	Elementos Reutilizados:	Comentarios:	Long. Max:																																	
De Caras: Labrada	Dimensiones	Htas Utilizadas:	
Trabajo	Altura Max:	Marcas Cantero:	
De Bordes: Regulares	Espesor Max:	Elementos Reutilizados:	
Comentarios:	Long. Max:	
<p>INTERPRETACION Tapa de una canalización que discurre de E-W. Pertenece al Palacio de Lobiano</p>	
<table> <tr> <td colspan="2"></td> <td>Igual a:</td> <td colspan="5">Equivalente:</td> </tr> <tr> <td colspan="2"></td> <td></td> <td>Cubrir</td> <td>Rellenar</td> <td>Apoyar</td> <td>Adosar</td> <td>Cortar</td> <td>Unir</td> </tr> <tr> <td colspan="2"></td> <td>Anterior</td> <td>1,3</td> <td></td> <td>74</td> <td></td> <td></td> <td></td> </tr> <tr> <td colspan="2"></td> <td>Coetáneo</td> <td></td> <td></td> <td></td> <td></td> <td></td> <td></td> </tr> <tr> <td colspan="2"></td> <td>Posterior</td> <td></td> <td></td> <td>5,17</td> <td></td> <td></td> <td></td> </tr> </table>							Igual a:	Equivalente:								Cubrir	Rellenar	Apoyar	Adosar	Cortar	Unir			Anterior	1,3		74						Coetáneo									Posterior			5,17			
		Igual a:	Equivalente:	
			Cubrir	Rellenar	Apoyar	Adosar	Cortar	Unir	
		Anterior	1,3		74	
		Coetáneo	
		Posterior			5,17	
<p>HALLAZGOS</p> <table> <tr> <td>No</td> <td>Cer</td> <td>Os</td> <td>Vi</td> <td>Me</td> <td>Mo</td> <td>MC</td> <td>T</td> <td>MUESTRAS</td> <td>Nº</td> <td>FECHA</td> </tr> <tr> <td><input checked="" type="checkbox"/></td> <td><input type="checkbox"/></td> <td>ANALISIS</td> <td>Nº</td> <td>INICIALES</td> </tr> </table>					No	Cer	Os	Vi	Me	Mo	MC	T	MUESTRAS	Nº	FECHA	<input checked="" type="checkbox"/>	<input type="checkbox"/>	ANALISIS	Nº	INICIALES																												
No	Cer	Os	Vi	Me	Mo	MC	T	MUESTRAS	Nº	FECHA																																						
<input checked="" type="checkbox"/>	<input type="checkbox"/>	<input type="checkbox"/>	<input type="checkbox"/>	<input type="checkbox"/>	<input type="checkbox"/>	<input type="checkbox"/>	<input type="checkbox"/>	ANALISIS	Nº	INICIALES																																						
<p>OBSERVACIONES / REFERENCIAS</p>	
<table border="1"> <tr> <td>COTAS</td> <td>Cota Máx.:</td> <td>176.20</td> <td rowspan="2">PLANOS</td> <td rowspan="2">FOTOGRAFIAS</td> <td rowspan="2">MUESTRAS</td> <td rowspan="2">ANALISIS</td> </tr> <tr> <td></td> <td>Cota Mínima</td> <td>176.19</td> </tr> </table>		COTAS	Cota Máx.:	176.20	PLANOS	FOTOGRAFIAS	MUESTRAS	ANALISIS		Cota Mínima	176.19	<table border="1"> <tr> <td>N</td> <td>Profundidad</td> <td>Altitud</td> </tr> <tr> <td>1</td> <td></td> <td>176.19</td> </tr> <tr> <td>2</td> <td></td> <td>176.20</td> </tr> </table>	N	Profundidad	Altitud	1		176.19	2		176.20																											
COTAS	Cota Máx.:	176.20	PLANOS	FOTOGRAFIAS					MUESTRAS	ANALISIS																																						
	Cota Mínima	176.19	
N	Profundidad	Altitud	
1		176.19	
2		176.20	

CUADRO	SECTOR I	TIPO CONTEXTO	YACIMIENTO ER-IV/00	U. E. 7																												
<p>DEFINICION Nivel de piedras bajo la U.E.2 y alrededor de la alineación de lajas U.E.8</p> <p>Color: Marrón Extensión N-S.: 1,90m y E-W. 1,64m</p> <p>Compacidad Suelta</p> <p>Composición Tierra y piedras calizas y areniscas Espesor 10cm de media.</p> <p>Inclusiones Aparecen piedras calizas cuyas dimensiones varían entre (16x19x5) y (21x20x10)cms. Entre ellas aparecen nódulos de cal. Otros elementos destacados son: un ladrillo macizo de (21x14x4)cm</p> <p>Comentarios Estrato compuesto en su mayoría por piedras calizas de tamaños irregulares. En las rocas areniscas se observan vetas rojizas. En la base de las piedras aparece una tierra más arcillosa pero no muy compacta</p>																																
<p>INTERPRETACION</p>																																
<p>Igual a: Equivalente:</p> <table border="1" style="margin-left: auto; margin-right: auto;"> <tr> <td></td> <td>Cubrir</td> <td>Rellenar</td> <td>Apoyar</td> <td>Adosar</td> <td>Cortar</td> <td>Unir</td> </tr> <tr> <td>Anterior</td> <td>2</td> <td></td> <td></td> <td></td> <td></td> <td></td> </tr> <tr> <td>Coetáneo</td> <td></td> <td></td> <td></td> <td></td> <td></td> <td></td> </tr> <tr> <td>Posterior</td> <td>5</td> <td></td> <td></td> <td>8.12</td> <td></td> <td></td> </tr> </table>						Cubrir	Rellenar	Apoyar	Adosar	Cortar	Unir	Anterior	2						Coetáneo							Posterior	5			8.12		
	Cubrir	Rellenar	Apoyar	Adosar	Cortar	Unir																										
Anterior	2																															
Coetáneo																																
Posterior	5			8.12																												
<p>HALLAZGOS DATAACION/PERIODO Contemporáneo</p> <table style="margin-left: auto; margin-right: auto;"> <tr> <td style="width: 40%;">No</td> <td style="width: 10%;">Cer</td> <td style="width: 10%;">Os</td> <td style="width: 10%;">Vi</td> <td style="width: 10%;">Me</td> <td style="width: 10%;">Mo</td> <td style="width: 10%;">MC</td> <td style="width: 10%;">T</td> <td style="width: 10%;">MUESTRAS</td> <td style="width: 10%;">Nº</td> <td style="width: 10%;">FECHA</td> </tr> <tr> <td><input checked="" type="checkbox"/></td> <td><input type="checkbox"/></td> <td>ANALISIS</td> <td>Nº</td> <td>INICIALES</td> </tr> </table>					No	Cer	Os	Vi	Me	Mo	MC	T	MUESTRAS	Nº	FECHA	<input checked="" type="checkbox"/>	<input type="checkbox"/>	ANALISIS	Nº	INICIALES												
No	Cer	Os	Vi	Me	Mo	MC	T	MUESTRAS	Nº	FECHA																						
<input checked="" type="checkbox"/>	<input type="checkbox"/>	<input type="checkbox"/>	<input type="checkbox"/>	<input type="checkbox"/>	<input type="checkbox"/>	<input type="checkbox"/>	<input type="checkbox"/>	ANALISIS	Nº	INICIALES																						
<p>OBSERVACIONES / REFERENCIAS</p>																																
<table border="1" style="width: 100%; border-collapse: collapse;"> <tr> <td style="width: 10%;">COTAS</td> <td style="width: 10%;">Cota Máx.:</td> <td style="width: 10%;">176.24</td> <td rowspan="2" style="width: 40%;">PLANOS</td> <td rowspan="2" style="width: 20%;">FOTOGRAFIAS</td> <td rowspan="2" style="width: 20%;">MUESTRAS</td> <td rowspan="2" style="width: 20%;">ANALISIS</td> </tr> <tr> <td>Cota Mínima</td> <td>176.10</td> </tr> </table>		COTAS	Cota Máx.:	176.24	PLANOS	FOTOGRAFIAS	MUESTRAS	ANALISIS	Cota Mínima	176.10																						
COTAS	Cota Máx.:	176.24	PLANOS	FOTOGRAFIAS					MUESTRAS	ANALISIS																						
Cota Mínima	176.10																															
N	Profundidad	Altitud	ER-IV/00. Nº7																													
1		176.10																														
2		176.24																														
3		176.15																														
4		176.13																														
5		176.23																														
6		176.25																														

CUADRO	SECTOR I	TIPO ELEMENTO CONSTRUCTIVO	YACIMIENTO ER-IV/00	U. E. 8																																				
<p>DEFINICION Alineación de lajas incadas verticalmente en dirección N-S, bajo el suelo de hormigón U.E.1.</p> <p>Tipo De Material: Caliza Aparejo: Al azar sin hilada En dirección N-S las medidas de las Lajas son: (83x7x28),(28x6),(24x7),(20x6),(41x7x30)cms.</p> <p>Tamaño Piezas:</p> <p>Trabajón: Tierra arcillosa suelta Dimensiones Htas Utilizadas:</p> <p>De Caras: Sin Labrar Altura Max: 0,30m Marcas Cantero:</p> <p>Trabajo Espesor Max: E-W:0,10-0,22m Elementos Reutilizados:</p> <p>De Bordes: Irregulares Long. Max: N-S: 2,33m</p> <p>Comentarios:</p> <p>Alineación de piedras incadas de forma vertical. Son calizas cuarteadas y rotas por las zonas de fisura. No están trabajadas. Entre las piedras hay una tierra arcillosa suelta. Destaca la presencia de unas piedras incadas a modo de cuñas entre las lajas y cuyas medidas son: (17x4x18), (13x12x3), (24x5x16)cms. Hay también alguna varilla de hierro de sección circular que sirven para la misma función de sujeción de las piedras. Son de cabeza tendente a circular, vástago de sección cuadrado y punta afilada. Sus dimensiones son de: (27x2,5x2), (33x2,5x2),(32x2,5x2)cms.</p>	
<p>INTERPRETACION Resto de una estructura para guardar animales</p>	
<table border="0" style="width: 100%; border-collapse: collapse;"> <tr> <td style="width: 40%;"></td> <td style="width: 20%;">Igual a:</td> <td style="width: 40%;">Equivalente:</td> </tr> <tr> <td></td> <td style="text-align: center;">Cubrir</td> <td style="text-align: center;">Rellenar</td> <td style="text-align: center;">Apoyar</td> <td style="text-align: center;">Adosar</td> <td style="text-align: center;">Cortar</td> <td style="text-align: center;">Unir</td> </tr> <tr> <td>Anterior</td> <td></td> <td></td> <td></td> <td></td> <td style="text-align: center;">7</td> <td></td> </tr> <tr> <td>Coetáneo</td> <td></td> <td></td> <td></td> <td></td> <td></td> <td></td> </tr> <tr> <td>Posterior</td> <td></td> <td style="text-align: center;">13</td> <td></td> <td></td> <td></td> <td></td> </tr> </table>						Igual a:	Equivalente:		Cubrir	Rellenar	Apoyar	Adosar	Cortar	Unir	Anterior					7		Coetáneo							Posterior		13									
	Igual a:	Equivalente:																																						
	Cubrir	Rellenar	Apoyar	Adosar	Cortar	Unir																																		
Anterior					7																																			
Coetáneo	
Posterior		13																																						
<p>HALLAZGOS DATAACION/PERIODO Contemporáneo</p> <table border="0" style="width: 100%; border-collapse: collapse;"> <tr> <td style="width: 40%; text-align: center;">No</td> <td style="width: 10%; text-align: center;">Cer</td> <td style="width: 10%; text-align: center;">Os</td> <td style="width: 10%; text-align: center;">Vi</td> <td style="width: 10%; text-align: center;">Me</td> <td style="width: 10%; text-align: center;">Mo</td> <td style="width: 10%; text-align: center;">MC</td> <td style="width: 10%; text-align: center;">T</td> <td style="width: 10%; text-align: center;">MUESTRAS</td> <td style="width: 10%; text-align: center;">Nº</td> <td style="width: 10%; text-align: center;">FECHA</td> </tr> <tr> <td style="text-align: center;"><input type="checkbox"/></td> <td style="text-align: center;"><input type="checkbox"/></td> <td style="text-align: center;"><input type="checkbox"/></td> <td style="text-align: center;"><input type="checkbox"/></td> <td style="text-align: center;"><input checked="" type="checkbox"/></td> <td style="text-align: center;"><input type="checkbox"/></td> <td style="text-align: center;"><input type="checkbox"/></td> <td style="text-align: center;"><input type="checkbox"/></td> <td style="text-align: center;">ANALISIS</td> <td style="text-align: center;">Nº</td> <td style="text-align: center;">INICIALES</td> <td style="text-align: center;">I.P</td> </tr> </table>					No	Cer	Os	Vi	Me	Mo	MC	T	MUESTRAS	Nº	FECHA	<input type="checkbox"/>	<input type="checkbox"/>	<input type="checkbox"/>	<input type="checkbox"/>	<input checked="" type="checkbox"/>	<input type="checkbox"/>	<input type="checkbox"/>	<input type="checkbox"/>	ANALISIS	Nº	INICIALES	I.P													
No	Cer	Os	Vi	Me	Mo	MC	T	MUESTRAS	Nº	FECHA																														
<input type="checkbox"/>	<input type="checkbox"/>	<input type="checkbox"/>	<input type="checkbox"/>	<input checked="" type="checkbox"/>	<input type="checkbox"/>	<input type="checkbox"/>	<input type="checkbox"/>	ANALISIS	Nº	INICIALES	I.P																													
<p>OBSERVACIONES / REFERENCIAS</p>	
<table border="1" style="width: 100%; border-collapse: collapse;"> <tr> <td style="width: 10%; padding: 2px;">COTAS</td> <td style="width: 15%; padding: 2px;">Cota Máx.:</td> <td style="width: 15%; padding: 2px;">176.31</td> <td rowspan="2" style="width: 15%; padding: 2px;">PLANOS</td> <td rowspan="2" style="width: 15%; padding: 2px;">FOTOGRAFIAS</td> <td rowspan="2" style="width: 15%; padding: 2px;">MUESTRAS</td> <td rowspan="2" style="width: 15%; padding: 2px;">ANALISIS</td> </tr> <tr> <td></td> <td style="padding: 2px;">Cota Mínima</td> <td style="padding: 2px;">176.28</td> </tr> <tr> <td style="padding: 2px;">N</td> <td style="padding: 2px;">Profundidad</td> <td style="padding: 2px;">Altitud</td> <td></td> <td></td> <td></td> <td></td> </tr> <tr> <td style="padding: 2px;">1</td> <td></td> <td style="padding: 2px;">176.28</td> <td rowspan="3" style="padding: 2px;">ER-IV/00.Nº8</td> <td></td> <td></td> <td></td> </tr> <tr> <td style="padding: 2px;">2</td> <td></td> <td style="padding: 2px;">176.29</td> <td></td> <td></td> <td></td> </tr> <tr> <td style="padding: 2px;">3</td> <td></td> <td style="padding: 2px;">176.31</td> <td></td> <td></td> <td></td> </tr> </table>					COTAS	Cota Máx.:	176.31	PLANOS	FOTOGRAFIAS	MUESTRAS	ANALISIS		Cota Mínima	176.28	N	Profundidad	Altitud					1		176.28	ER-IV/00.Nº8				2		176.29				3		176.31			
COTAS	Cota Máx.:	176.31	PLANOS	FOTOGRAFIAS	MUESTRAS	ANALISIS																																		
	Cota Mínima	176.28																																						
N	Profundidad	Altitud																																						
1		176.28	ER-IV/00.Nº8																																					
2		176.29																																						
3		176.31																																						

CUADRO	SECTOR I	TIPO CONTEXTO	YACIMIENTO ER-IV/00	U. E. 9	
DEFINICION Relleno mixto (arenoso-arcilloso) con fragmentos de ladrillo, escorias localizado bajo la U.E.4	
Color: marrón con tonalidad amarillenta		Extensión Las dimensiones en planta del relleno son de: N-S 0,55m y de E-W 0,75m	
Compaacidad Media en cumbre y suelta en la base	
Composición Arcillosa-arenosa		Espesor Entre 0,07 y 0,12m	
Inclusiones		Son escasas: 3 frag. de escoria, y 1 frag. de ladrillo macizo de 3,5cm de espesor. A su vez se han localizado una serie de piedras de formas irregulares y tamaños medio y pequeño: (15x13x7)cm. En la base aparecen 3 piedras de mayor tamaño de (41x20x169,(38x16x10),(24x12x12)cms. Debajo de estas piedras hay otras de formas y tamaños irregulares.	
Comentarios Los fragmentos de escoria recuperados son globulares con vacuolas.	
INTERPRETACION Relleno de colmatación	
Igual a: Equivalente:	
<table border="1" style="margin-left: auto; margin-right: auto;"> <thead> <tr> <th></th> <th>Cubrir</th> <th>Rellenar</th> <th>Apoyar</th> <th>Adosar</th> <th>Cortar</th> <th>Unir</th> </tr> </thead> <tbody> <tr> <td>Anterior</td> <td style="text-align: center;">4</td> <td></td> <td></td> <td></td> <td></td> <td></td> </tr> <tr> <td>Coetáneo</td> <td></td> <td></td> <td></td> <td></td> <td></td> <td></td> </tr> <tr> <td>Posterior</td> <td></td> <td style="text-align: center;">10</td> <td></td> <td></td> <td></td> <td></td> </tr> </tbody> </table>						Cubrir	Rellenar	Apoyar	Adosar	Cortar	Unir	Anterior	4						Coetáneo							Posterior		10																					
	Cubrir	Rellenar	Apoyar	Adosar	Cortar	Unir	
Anterior	4	
Coetáneo	
Posterior		10	
HALLAZGOS	
DATAACION/PERIODO Postmedieval	
<table border="1" style="width: 100%; border-collapse: collapse;"> <thead> <tr> <th>No</th> <th>Cer</th> <th>Os</th> <th>Vi</th> <th>Me</th> <th>Mo</th> <th>MC</th> <th>T</th> <th>MUESTRAS</th> <th>Nº</th> <th>FECHA</th> </tr> </thead> <tbody> <tr> <td><input type="checkbox"/></td> <td><input type="checkbox"/></td> <td><input type="checkbox"/></td> <td><input type="checkbox"/></td> <td><input checked="" type="checkbox"/></td> <td><input type="checkbox"/></td> <td><input checked="" type="checkbox"/></td> <td><input type="checkbox"/></td> <td>ANALISIS</td> <td>Nº</td> <td>INICIALES</td> </tr> </tbody> </table>								No	Cer	Os	Vi	Me	Mo	MC	T	MUESTRAS	Nº	FECHA	<input type="checkbox"/>	<input type="checkbox"/>	<input type="checkbox"/>	<input type="checkbox"/>	<input checked="" type="checkbox"/>	<input type="checkbox"/>	<input checked="" type="checkbox"/>	<input type="checkbox"/>	ANALISIS	Nº	INICIALES																				
No	Cer	Os	Vi	Me	Mo	MC	T	MUESTRAS	Nº	FECHA																																							
<input type="checkbox"/>	<input type="checkbox"/>	<input type="checkbox"/>	<input type="checkbox"/>	<input checked="" type="checkbox"/>	<input type="checkbox"/>	<input checked="" type="checkbox"/>	<input type="checkbox"/>	ANALISIS	Nº	INICIALES																																							
OBSERVACIONES / REFERENCIAS	
<table border="1" style="width: 100%; border-collapse: collapse;"> <thead> <tr> <th colspan="2">COTAS</th> <th>Cota Máx.: 176.15</th> <th rowspan="2">PLANOS</th> <th rowspan="2">FOTOGRAFIAS</th> <th rowspan="2">MUESTRAS</th> <th rowspan="2">ANALISIS</th> </tr> <tr> <th colspan="2"></th> <th>Cota Mínima 176.05</th> </tr> <tr> <th>N</th> <th>Profundidad</th> <th>Altitud</th> <th></th> <th></th> <th></th> <th></th> </tr> </thead> <tbody> <tr> <td>1</td> <td></td> <td>176.05</td> <td></td> <td></td> <td></td> <td></td> </tr> <tr> <td>2</td> <td></td> <td>176.10</td> <td></td> <td></td> <td></td> <td></td> </tr> <tr> <td>3</td> <td></td> <td>175.15</td> <td></td> <td></td> <td></td> <td></td> </tr> <tr> <td>4</td> <td></td> <td>176.09</td> <td></td> <td></td> <td></td> <td></td> </tr> </tbody> </table>					COTAS		Cota Máx.: 176.15	PLANOS	FOTOGRAFIAS	MUESTRAS	ANALISIS			Cota Mínima 176.05	N	Profundidad	Altitud					1		176.05					2		176.10					3		175.15					4		176.09				
COTAS		Cota Máx.: 176.15	PLANOS	FOTOGRAFIAS	MUESTRAS	ANALISIS	
		Cota Mínima 176.05	
N	Profundidad	Altitud	
1		176.05	
2		176.10	
3		175.15	
4		176.09	

CUADRO	SECTOR I,II	TIPO SOLUCION DE CONTINUIDAD	YACIMIENTO ER-IV/00	U. E. 11																																					
<p>DEFINICION Corte realizado para asentar el muro de la fachada delantera U.E.54</p> <p>Tipos: Zanja Forma: Rectangular</p> <p>Esquinas: Redondeadas Cambio de inclinación: Base: Llana e irregular</p> <p>Dimensión N-S: 1,44m en lo excavado Superior: Agudo Lados: Rectos</p> <p>E-W: 0,50m en lo excavado Inferior: Agudo</p> <p>Profundidad: 0,14m</p> <p>Grad: Vertical: 90° Orientación: Lineal: N-S</p> <p>Comentarios: Horizontal: Vertical:</p> <p>Este corte realizado sobre la cayuela ha sido localizado en la zona de acceso al sector II, bajo el umbral de acceso U.E.54</p>	
<p>INTERPRETACION</p> <p>I</p>	
<p style="text-align: center;">Igual a: Equivalente:</p> <table border="1" style="width: 100%; border-collapse: collapse;"> <tr> <td></td> <td>Cubrir</td> <td>Rellenar</td> <td>Apoyar</td> <td>Adosar</td> <td>Cortar</td> <td>Unir</td> </tr> <tr> <td>Anterior</td> <td></td> <td>54</td> <td></td> <td></td> <td></td> <td></td> </tr> <tr> <td>Coetáneo</td> <td></td> <td></td> <td></td> <td></td> <td></td> <td></td> </tr> <tr> <td>Posterior</td> <td></td> <td></td> <td></td> <td></td> <td>5</td> <td></td> </tr> </table>						Cubrir	Rellenar	Apoyar	Adosar	Cortar	Unir	Anterior		54					Coetáneo							Posterior					5										
	Cubrir	Rellenar	Apoyar	Adosar	Cortar	Unir																																			
Anterior		54																																							
Coetáneo	
Posterior					5																																				
<p>HALLAZGOS DATAACION/PERIODO Postmedieval (1^a Fase)</p> <table style="width: 100%; border-collapse: collapse;"> <tr> <td style="width: 50%; text-align: center;"> No Cer Os Vi Me Mo MC T <input checked="" type="checkbox"/> <input type="checkbox"/> </td> <td style="width: 50%; text-align: center;"> MUESTRAS N° ANALISIS N° </td> <td style="width: 50%; text-align: center;"> FECHA INICIALES </td> </tr> </table>					No Cer Os Vi Me Mo MC T <input checked="" type="checkbox"/> <input type="checkbox"/>	MUESTRAS N° ANALISIS N°	FECHA INICIALES																																		
No Cer Os Vi Me Mo MC T <input checked="" type="checkbox"/> <input type="checkbox"/>	MUESTRAS N° ANALISIS N°	FECHA INICIALES																																							
<p>OBSERVACIONES / REFERENCIAS</p>	
<table border="1" style="width: 100%; border-collapse: collapse;"> <tr> <td rowspan="2" style="width: 10%;">COTAS</td> <td>Cota Máx.:</td> <td>176.14</td> <td rowspan="2" style="width: 20%;">PLANOS</td> <td rowspan="2" style="width: 20%;">FOTOGRAFIAS</td> <td rowspan="2" style="width: 20%;">MUESTRAS</td> <td rowspan="2" style="width: 20%;">ANALISIS</td> </tr> <tr> <td>Cota Minima</td> <td>176.00</td> </tr> <tr> <td>N</td> <td>Profundidad</td> <td>Altitud</td> <td></td> <td></td> <td></td> <td></td> </tr> <tr> <td>1</td> <td></td> <td>176.14</td> <td></td> <td></td> <td></td> <td></td> </tr> <tr> <td>2</td> <td></td> <td>176.11</td> <td></td> <td></td> <td></td> <td></td> </tr> <tr> <td>3</td> <td></td> <td>176.00</td> <td></td> <td></td> <td></td> <td></td> </tr> </table>					COTAS	Cota Máx.:	176.14	PLANOS	FOTOGRAFIAS	MUESTRAS	ANALISIS	Cota Minima	176.00	N	Profundidad	Altitud					1		176.14					2		176.11					3		176.00				
COTAS	Cota Máx.:	176.14	PLANOS	FOTOGRAFIAS		MUESTRAS	ANALISIS																																		
	Cota Minima	176.00																																							
N	Profundidad	Altitud																																							
1		176.14																																							
2		176.11																																							
3		176.00																																							

CUADRO	SECTOR	TIPO ELEMENTO CONSTRUCTIVO	YACIMIENTO ER-IV/00	U. E. 12	
<p>DEFINICION Alineación formada por dos piedras incadas de forma vertical y perpendicular a otra alineación identificada como U.E.8</p> <p>Tipo De Material: Caliza Aparejo: Al azar sin hilada</p> <p>Tamaño Piezas: Tamaño de dos lajas: (107x40x5),(65x30x6). Entre dichas piezas aparecen otras más pequeñas de : (16x15x3),(15x16x3)cms</p> <p>Trabajón: Tierra Dimensions Htas Utilizadas:</p> <p>De Caras: Sin Labrar Altura Max: 0,40m Marcas Cantero:</p> <p>Trabajo Espesor Max: 0,16m Elementos Reutilizados:</p> <p>De Bordes: Irregulares Long. Max: 2m</p> <p>Comentarios: Es una alineación formada por dos lajas incadas de forma vertical. La regularidad de sus caras externas se debe más al tipo de corte realizado que a un trabajo específico. En la cumbre de una de esas piezas se observa un corte de tipo biselado.</p> <p>INTERPRETACION Forma con la U.E.8 una estructura o espacio acotado. Recinto para guardar animales.</p> <p>Igual a: 8 Equivalente:</p> <table border="1"> <tr> <td></td> <td>Cubrir</td> <td>Rellenar</td> <td>Apoyar</td> <td>Adosar</td> <td>Cortar</td> <td>Unir</td> </tr> <tr> <td>Anterior</td> <td>2,7</td> <td></td> <td></td> <td></td> <td></td> <td></td> </tr> <tr> <td>Coetáneo</td> <td></td> <td></td> <td></td> <td></td> <td></td> <td></td> </tr> <tr> <td>Posterior</td> <td></td> <td>14</td> <td></td> <td></td> <td></td> <td></td> </tr> </table> <p>HALLAZGOS DATAACION/PERIODO Contemporáneo</p> <table border="1"> <tr> <td>No</td> <td>Cer</td> <td>Os</td> <td>Vi</td> <td>Me</td> <td>Mo</td> <td>MC</td> <td>T</td> <td>MUESTRAS</td> <td>Nº</td> <td>FECHA</td> </tr> <tr> <td><input checked="" type="checkbox"/></td> <td><input type="checkbox"/></td> <td>ANALISIS</td> <td>Nº</td> <td>INICIALES</td> <td>I.P.</td> </tr> </table> <p>OBSERVACIONES / REFERENCIAS</p> <table border="1"> <tr> <td>COTAS</td> <td>Cota Máx.: 176.32</td> <td>Cota Mínima: 176.32</td> <td>PLANOS</td> <td>FOTOGRAFIAS</td> <td>MUESTRAS</td> <td>ANALISIS</td> </tr> <tr> <td>N</td> <td>Profundidad</td> <td>Altitud</td> <td></td> <td></td> <td></td> <td></td> </tr> <tr> <td>1</td> <td></td> <td>176.32</td> <td></td> <td></td> <td></td> <td></td> </tr> <tr> <td>2</td> <td></td> <td>176.32</td> <td></td> <td></td> <td></td> <td></td> </tr> </table>						Cubrir	Rellenar	Apoyar	Adosar	Cortar	Unir	Anterior	2,7						Coetáneo							Posterior		14					No	Cer	Os	Vi	Me	Mo	MC	T	MUESTRAS	Nº	FECHA	<input checked="" type="checkbox"/>	<input type="checkbox"/>	ANALISIS	Nº	INICIALES	I.P.	COTAS	Cota Máx.: 176.32	Cota Mínima: 176.32	PLANOS	FOTOGRAFIAS	MUESTRAS	ANALISIS	N	Profundidad	Altitud					1		176.32					2		176.32										
	Cubrir	Rellenar	Apoyar	Adosar	Cortar	Unir	
Anterior	2,7	
Coetáneo	
Posterior		14	
No	Cer	Os	Vi	Me	Mo	MC	T	MUESTRAS	Nº	FECHA	
<input checked="" type="checkbox"/>	<input type="checkbox"/>	<input type="checkbox"/>	<input type="checkbox"/>	<input type="checkbox"/>	<input type="checkbox"/>	<input type="checkbox"/>	<input type="checkbox"/>	ANALISIS	Nº	INICIALES	I.P.	
COTAS	Cota Máx.: 176.32	Cota Mínima: 176.32	PLANOS	FOTOGRAFIAS	MUESTRAS	ANALISIS	
N	Profundidad	Altitud	
1		176.32	
2		176.32	

CUADRO	SECTOR	TIPO	YACIMIENTO	U. E.
	I	SOLUCION DE CONTINUIDAD	ER-IV/00	13

DEFINICION

Corte realizado sobre la cayuela para encajar la alineación de lajas U.E.12.. Su orientación es N-S

Tipo: Zanja

Forma: Rectangular

Esquinas: Superior e inferior angulares

Cambio de inclinación

Base: Desigual

Dimensión N-S: 2,43m

Superior: Agudo

Lados Rectas

E-W: 0,14m

Inferior: Agudo

Profundidad: 0,10-0,30m

Grad **Vertical:** 90°

Orientación **Lineal:** N-S

Comentarios:

Horizontal:

Vertical:

Las esquinas hacia el Sur son ligeramente más redondeadas. Las paredes son rectas hacia el Norte y Oeste, en el centro en su lado Este es divergente.

INTERPRETACION

Zanja de una estructura de piedras que servía para guardar los animales.

Igual a: 14 **Equivalente:**

	Cubrir	Rellenar	Apoyar	Adosar	Cortar	Unir
Anterior	8					
Coetáneo						
Posterior					5	

HALLAZGOS

DATAACION/PERIODO Contemporáneo

No Cer Os Vi Me Mo MC T

MUESTRAS Nº **FECHA**
ANALISIS Nº **INICIALES** I.P.

OBSERVACIONES / REFERENCIAS

COTAS	Cota Máx.:	176.33	PLANOS	FOTOGRAFIAS	MUESTRAS	ANALISIS
	Cota Mínima	175.95				
N	Profundidad	Altitud				
1		176.33	ER-IV/00.Nº13			
2		176.11				
3		176.05				
4		175.95				
5		175.99				
6		175.98				
7		176.24				
8		176.11				

CUADRO	SECTOR I	TIPO SOLUCION DE CONTINUIDAD	YACIMIENTO ER-IV/00	U. E. 14																												
<p>DEFINICION Corte realizado sobre la cayuela para encajar la alineación de lajas U.E.12. Su orientación es E-W</p> <p>Tipo: Zanja Forma: Rectangular</p> <p>Esquinas: Superiores hacia el W. angulares y hacia el E. redondeadas</p> <p>Dimensión N-S: 0,11-0,15m Cambio de inclinación Superior: Agudo Base: Plana con una inclinación cóncava hacia la zona de contacto con las paredes laterales</p> <p>E-W: 2,30m Inferior: Agudo Lados: Rectos hacia el E. y W. En el centro no existe con claridad el lado N, entre la zona de contacto con la U.E.13 hasta 96cm en dirección E.</p> <p>Profundidad: 0,11-0,28m</p> <p>Grad Vertical: 90° Orientación Lineal: E-W</p> <p>Comentarios:</p> <p>Las dimensiones de la zanja en dirección N-S son: hacia su lado E. de 0,15m en la cumbre y de 0,13m en la base. En la mitad es de 0,09m en la base y 0,12m en la cumbre. La profundidad hacia el W. varía entre 0,20 y 0,22m, en el centro entre 0,21 y 0,11cm y hacia el Este entre 0,25 y 0,28m.. La orientación es E-W perpendicular a la zanja U.E.13 .</p>																																
<p>INTERPRETACION Zanja de una estructura de piedras que servía para guardar los animales.</p>																																
<p>Igual a: Equivalente:</p> <table border="1" style="width: 100%; border-collapse: collapse;"> <tr> <td></td> <td>Cubrir</td> <td>Rellenar</td> <td>Apoyar</td> <td>Adosar</td> <td>Cortar</td> <td>Unir</td> </tr> <tr> <td>Anterior</td> <td></td> <td>12</td> <td></td> <td></td> <td></td> <td></td> </tr> <tr> <td>Coetáneo</td> <td></td> <td></td> <td></td> <td></td> <td></td> <td></td> </tr> <tr> <td>Posterior</td> <td></td> <td></td> <td></td> <td></td> <td></td> <td>5</td> </tr> </table>						Cubrir	Rellenar	Apoyar	Adosar	Cortar	Unir	Anterior		12					Coetáneo							Posterior						5
	Cubrir	Rellenar	Apoyar	Adosar	Cortar	Unir																										
Anterior		12																														
Coetáneo																																
Posterior						5																										
<p>HALLAZGOS</p> <table style="width: 100%; border-collapse: collapse;"> <tr> <td style="width: 50%; text-align: center;"> No Cer Os Vi Me Mo MC T <input checked="" type="checkbox"/> <input type="checkbox"/> </td> <td style="width: 50%; text-align: center;"> MUESTRAS N° ANALISIS N° </td> </tr> <tr> <td></td> <td style="text-align: center;"> FECHA INICIALES I.P. </td> </tr> </table>					No Cer Os Vi Me Mo MC T <input checked="" type="checkbox"/> <input type="checkbox"/>	MUESTRAS N° ANALISIS N°		FECHA INICIALES I.P.																								
No Cer Os Vi Me Mo MC T <input checked="" type="checkbox"/> <input type="checkbox"/>	MUESTRAS N° ANALISIS N°																															
	FECHA INICIALES I.P.																															
<p>DATAACION/PERIODO Contemporáneo</p>																																
<p>OBSERVACIONES / REFERENCIAS</p>																																
COTAS	Cota Máx.: 176.28	Cota Mínima: 175.91	PLANOS	FOTOGRAFIAS																												
N	Profundidad	Altitud	ER-IV/00.Nº14																													
1	176.18	176.07																														
2	176.28	175.91																														
3	175.96	176																														
4	176.19	176.16																														
5																																
6																																
7																																
8																																

CUADRO	SECTOR III	TIPO CONTEXTO	YACIMIENTO ER-IV/00	U. E. 15																																			
<p>DEFINICION Suelo de hormigón localizado en la pequeña edificación adosada al Norte del Palacio.</p> <p>Color: Gris Extensión: Toda la superficie del sector III</p> <p>Compacidad: Alta</p> <p>Composición: Gravas y piedras Espesor: Zona NE. entre 0,19 y 0,21m y en la zona SE. varía entre 0,15 y 0,16m</p> <p>Inclusiones: No presenta intrusiones, salvo pequeñas piedras calizas.</p> <p>Comentarios: Su compactación es alta en las zonas en las que predomina el cemento. En cambio en las que predomina la arena la compactación es menor. Su color es gris suave, tendente a azulado. Debajo de esta capa superficial de hormigón aparece otra capa con restos de terrazo.</p>																																							
<p>INTERPRETACION</p>																																							
<table border="0" style="width: 100%; border-collapse: collapse;"> <tr> <td style="width: 40%;">Igual a:</td> <td colspan="6" style="width: 60%;">Equivalente:</td> </tr> <tr> <td></td> <td style="width: 10%; text-align: center;">Cubrir</td> <td style="width: 10%; text-align: center;">Rellenar</td> <td style="width: 10%; text-align: center;">Apoyar</td> <td style="width: 10%; text-align: center;">Adosar</td> <td style="width: 10%; text-align: center;">Cortar</td> <td style="width: 10%; text-align: center;">Unir</td> </tr> <tr> <td>Anterior</td> <td></td> <td></td> <td></td> <td></td> <td></td> <td></td> </tr> <tr> <td>Coetáneo</td> <td></td> <td></td> <td></td> <td></td> <td></td> <td></td> </tr> <tr> <td>Posterior</td> <td style="text-align: center;">16</td> <td></td> <td></td> <td></td> <td></td> <td></td> </tr> </table>					Igual a:	Equivalente:							Cubrir	Rellenar	Apoyar	Adosar	Cortar	Unir	Anterior							Coetáneo							Posterior	16					
Igual a:	Equivalente:																																						
	Cubrir	Rellenar	Apoyar	Adosar	Cortar	Unir																																	
Anterior																																							
Coetáneo																																							
Posterior	16																																						
<p>HALLAZGOS</p> <table border="0" style="width: 100%; border-collapse: collapse;"> <tr> <td style="width: 50%; text-align: center;"> No Cer Os Vi Me Mo MC T <input checked="" type="checkbox"/> <input type="checkbox"/> <input type="checkbox"/> <input type="checkbox"/> <input type="checkbox"/> <input type="checkbox"/> <input type="checkbox"/> </td> <td style="width: 50%; text-align: center;"> MUESTRAS N° ANALISIS N° </td> </tr> <tr> <td></td> <td style="text-align: center;"> FECHA INICIALES I.P. </td> </tr> </table>					No Cer Os Vi Me Mo MC T <input checked="" type="checkbox"/> <input type="checkbox"/> <input type="checkbox"/> <input type="checkbox"/> <input type="checkbox"/> <input type="checkbox"/> <input type="checkbox"/>	MUESTRAS N° ANALISIS N°		FECHA INICIALES I.P.																															
No Cer Os Vi Me Mo MC T <input checked="" type="checkbox"/> <input type="checkbox"/> <input type="checkbox"/> <input type="checkbox"/> <input type="checkbox"/> <input type="checkbox"/> <input type="checkbox"/>	MUESTRAS N° ANALISIS N°																																						
	FECHA INICIALES I.P.																																						
<p>DATAACION/PERIODO Contemporáneo</p>																																							
<p>OBSERVACIONES / REFERENCIAS</p>																																							
<table border="1" style="width: 100%; border-collapse: collapse;"> <tr> <td style="width: 10%;">COTAS</td> <td style="width: 10%;">Cota Máx.:</td> <td style="width: 10%;">176.07</td> <td style="width: 10%;"></td> <td style="width: 10%;"></td> <td style="width: 10%;"></td> <td style="width: 10%;"></td> </tr> <tr> <td></td> <td>Cota Mínima</td> <td>176.06</td> <td></td> <td></td> <td></td> <td></td> </tr> </table>		COTAS	Cota Máx.:	176.07						Cota Mínima	176.06					PLANOS	FOTOGRAFIAS	MUESTRAS	ANALISIS																				
COTAS	Cota Máx.:	176.07																																					
	Cota Mínima	176.06																																					
N	Profundidad	Altitud																																					
1		176.06	ER-IV/00.Nº15																																				
2		176.07																																					

CUADRO	SECTOR III	TIPO CONTEXTO	YACIMIENTO ER-IV/00	U. E. 16																												
<p>DEFINICION Relleno de tierra marrón bajo la U.E.15</p> <p>Color: Marrón Extensión En dirección N-S, es de: 2,64m y de E-W.:2m</p> <p>Compacidad Media-alta</p> <p>Composición Arcillosa Espesor Espesor escaso entre 0,05 y 0,08m</p> <p>Inclusiones Escasa presencia de materiales arqueológicos. Destaca la presencia de algunos fragmentos de carbón, de teja y alguna teja.</p> <p>Comentarios</p>																																
<p>INTERPRETACION Relleno de nivelación</p>																																
<p>Igual a: Equivalente:</p> <table border="1" style="margin-left: auto; margin-right: auto;"> <tr> <td></td> <td>Cubrir</td> <td>Rellenar</td> <td>Apoyar</td> <td>Adosar</td> <td>Cortar</td> <td>Unir</td> </tr> <tr> <td>Anterior</td> <td>15</td> <td></td> <td></td> <td></td> <td></td> <td></td> </tr> <tr> <td>Coetáneo</td> <td></td> <td></td> <td></td> <td></td> <td></td> <td></td> </tr> <tr> <td>Posterior</td> <td>5</td> <td></td> <td></td> <td></td> <td></td> <td></td> </tr> </table>						Cubrir	Rellenar	Apoyar	Adosar	Cortar	Unir	Anterior	15						Coetáneo							Posterior	5					
	Cubrir	Rellenar	Apoyar	Adosar	Cortar	Unir																										
Anterior	15																															
Coetáneo																																
Posterior	5																															
<p>HALLAZGOS</p> <table style="margin-left: auto; margin-right: auto;"> <tr> <td style="width: 40%;">No</td> <td style="width: 10%;">Cer</td> <td style="width: 10%;">Os</td> <td style="width: 10%;">Vi</td> <td style="width: 10%;">Me</td> <td style="width: 10%;">Mo</td> <td style="width: 10%;">MC</td> <td style="width: 10%;">T</td> <td style="width: 10%; text-align: right;">MUESTRAS</td> <td style="width: 10%; text-align: right;">Nº</td> <td style="width: 10%; text-align: right;">FECHA</td> </tr> <tr> <td><input checked="" type="checkbox"/></td> <td><input type="checkbox"/></td> <td style="text-align: right;">ANALISIS</td> <td style="text-align: right;">Nº</td> <td style="text-align: right;">INICIALES</td> </tr> </table>					No	Cer	Os	Vi	Me	Mo	MC	T	MUESTRAS	Nº	FECHA	<input checked="" type="checkbox"/>	<input type="checkbox"/>	ANALISIS	Nº	INICIALES												
No	Cer	Os	Vi	Me	Mo	MC	T	MUESTRAS	Nº	FECHA																						
<input checked="" type="checkbox"/>	<input type="checkbox"/>	<input type="checkbox"/>	<input type="checkbox"/>	<input type="checkbox"/>	<input type="checkbox"/>	<input type="checkbox"/>	<input type="checkbox"/>	ANALISIS	Nº	INICIALES																						
<p>OBSERVACIONES / REFERENCIAS</p>																																
<table border="1" style="width: 100%; border-collapse: collapse;"> <tr> <td style="width: 10%;">COTAS</td> <td style="width: 10%;">Cota Máx.:</td> <td style="width: 10%;">175.88</td> <td rowspan="2" style="width: 10%; text-align: center;">PLANOS</td> <td rowspan="2" style="width: 10%; text-align: center;">FOTOGRAFIAS</td> <td rowspan="2" style="width: 10%; text-align: center;">MUESTRAS</td> <td rowspan="2" style="width: 10%; text-align: center;">ANALISIS</td> </tr> <tr> <td>Cota Mínima</td> <td>175.82</td> </tr> </table>		COTAS	Cota Máx.:	175.88	PLANOS	FOTOGRAFIAS	MUESTRAS	ANALISIS	Cota Mínima	175.82	PLANOS	FOTOGRAFIAS	MUESTRAS	ANALISIS																		
COTAS	Cota Máx.:	175.88	PLANOS	FOTOGRAFIAS					MUESTRAS	ANALISIS																						
Cota Mínima	175.82																															
N	Profundidad	Altitud																														
1		175.83	ER-IV/00.Nº16																													
2		175.82																														
3		175.88																														
4		175.88																														

CUADRO	SECTOR	TIPO	YACIMIENTO	U. E.																																			
	1	SOLUCION DE CONTINUIDAD	ER-IV/00	17																																			
DEFINICION																																							
Corte realizado sobre la cayuela para encajar el caño U.E.6																																							
Tipo: Zanja		Forma: Rectangular																																					
Esquinas: Superiores e inferiores irregulares		Cambio de inclinación		Base: Irregular																																			
Dimensión N-S: 0,23-0,28m	Superior: Agudo (90°)	Lados Paredes algo divergentes e irregulares																																					
E-W: 2.05m	Inferior: Agudo (90°)																																						
Profundidad: 0,14-0,15m	Grad	Vertical: 100°	Orientación	Lineal: E-W.																																			
Comentarios:		Horizontal:		Vertical:																																			
Corte de planta rectangular. Su anchura hacia el W. es de 0,24m , en el centro es de 0,23m y hacia el Este de 0,28m																																							
INTERPRETACION																																							
Zanja realizada para una atarjea																																							
<table> <tr> <td>Igual a:</td> <td colspan="6">Equivalente:</td> </tr> <tr> <td></td> <td>Cubrir</td> <td>Rellenar</td> <td>Apoyar</td> <td>Adosar</td> <td>Cortar</td> <td>Unir</td> </tr> <tr> <td>Anterior</td> <td>6</td> <td></td> <td>74</td> <td></td> <td></td> <td></td> </tr> <tr> <td>Coetáneo</td> <td></td> <td></td> <td></td> <td></td> <td></td> <td></td> </tr> <tr> <td>Posterior</td> <td></td> <td></td> <td></td> <td></td> <td>5</td> <td></td> </tr> </table>					Igual a:	Equivalente:							Cubrir	Rellenar	Apoyar	Adosar	Cortar	Unir	Anterior	6		74				Coetáneo							Posterior					5	
Igual a:	Equivalente:																																						
	Cubrir	Rellenar	Apoyar	Adosar	Cortar	Unir																																	
Anterior	6		74																																				
Coetáneo																																							
Posterior					5																																		
HALLAZGOS																																							
DATACION/PERIODO Postmedieval (1 ^a Fase)																																							
No	Cer	Os	Vi	Me	Mo	MC	T	MUESTRAS	Nº	FECHA																													
<input checked="" type="checkbox"/>	<input type="checkbox"/>	<input type="checkbox"/>	<input type="checkbox"/>	<input type="checkbox"/>	<input type="checkbox"/>	<input type="checkbox"/>	<input type="checkbox"/>	ANALISIS	Nº	INICIALES I.P.																													
OBSERVACIONES / REFERENCIAS																																							
COTAS	Cota Máx.:	176.15	PLANOS	FOTOGRAFIAS	MUESTRAS	ANALISIS																																	
	Cota Mínima	175.96																																					
N	Profundidad	Altitud																																					

CUADRO	SECTOR II	TIPO CONTEXTO	YACIMIENTO ER-IV/00	U. E. 18
--------	--------------	------------------	------------------------	-------------

DEFINICION

Suelo de hormigón localizado en el sector II. No se distribuye homogéneamente por toda la estancia

Color: Gris claro **Extensión** Se distribuye irregularmente por el sector II. En lo excavado sus dimensiones son: 3,70m de N-S y 2m de E-W

Compacidad Alta

Composición Más arena que cemento **Espesor** Varía en tre 0,08 y 0,11m. Se adelgaza en la zona de contacto con el muro U.E.1001

Inclusiones Peueñas piedras y cemento

Comentarios

Se distribuye irregularmente y sirve para tapar agujeros

INTERPRETACION

Suelo de la cuadra existente en el sector III

Igual a: Equivalente:

	Cubrir	Rellenar	Apoyar	Adosar	Cortar	Unir
Anterior						
Coetáneo						
Posterior	5,24,27,21	23				

HALLAZGOS

DATAACION/PERIODO Contemporáneo

No Cer Os Vi Me Mo MC T

MUESTRAS Nº FECHA
ANALISIS Nº INICIALES I.P.

OBSERVACIONES / REFERENCIAS

COTAS	Cota Máx.:	176.54	PLANOS	FOTOGRAFIAS	MUESTRAS	ANALISIS
	Cota Mínima	176.14				
N	Profundidad	Altitud				
1		176.48	ER-IV/00.Nº18			
2		176.54				
3		176.51				
4		176.32				
5		176.37				
6		176.14				
7		176.16				
8		176.36				

CUADRO		SECTOR II		TIPO CONTEXTO		YACIMIENTO ER-IV/00		U. E. 19																																				
DEFINICION Nivel de hormigón localizado hacia el N. del sector II y en la base y bajo la escalera de madera de dicho sector.	
Color: Gris claro				Extensión		E-W.: 2,05m y N-S.: 3,02m																																						
Compacidad Media	
Composición Arenas y cemento.				Espesor		Varía por la existencia de unas losas localizadas a cota inferior. Su espesor medio es de 0,04m																																						
Inclusiones No presenta.	
Comentarios Capa de hormigón medianamente compacta de color gris claro. La forman dos capas una superficial compacta y otra inferior de arenas de grano fino.	
INTERPRETACION Último suelo de ocupación.	
<table border="0" style="width: 100%; border-collapse: collapse;"> <tr> <td style="width: 40%;">Igual a:</td> <td colspan="6" style="width: 60%;">Equivalente:</td> </tr> <tr> <td></td> <td style="text-align: center;">Cubrir</td> <td style="text-align: center;">Rellenar</td> <td style="text-align: center;">Apoyar</td> <td style="text-align: center;">Adosar</td> <td style="text-align: center;">Cortar</td> <td style="text-align: center;">Unir</td> </tr> <tr> <td>Anterior</td> <td></td> <td></td> <td></td> <td></td> <td></td> <td></td> </tr> <tr> <td>Coetáneo</td> <td></td> <td></td> <td></td> <td></td> <td></td> <td></td> </tr> <tr> <td>Posterior</td> <td></td> <td></td> <td></td> <td></td> <td></td> <td></td> </tr> </table>										Igual a:	Equivalente:							Cubrir	Rellenar	Apoyar	Adosar	Cortar	Unir	Anterior							Coetáneo							Posterior						
Igual a:	Equivalente:	
	Cubrir	Rellenar	Apoyar	Adosar	Cortar	Unir																																						
Anterior	
Coetáneo	
Posterior	
HALLAZGOS DATACION/PERIODO Contemporáneo <table border="0" style="width: 100%; border-collapse: collapse;"> <tr> <td style="width: 40%;">No</td> <td style="width: 10%;">Cer</td> <td style="width: 10%;">Os</td> <td style="width: 10%;">Vi</td> <td style="width: 10%;">Me</td> <td style="width: 10%;">Mo</td> <td style="width: 10%;">MC</td> <td style="width: 10%;">T</td> <td style="width: 10%;">MUESTRAS</td> <td style="width: 10%;">Nº</td> <td style="width: 10%;">FECHA</td> </tr> <tr> <td><input checked="" type="checkbox"/></td> <td><input type="checkbox"/></td> <td>ANALISIS</td> <td>Nº</td> <td>INICIALES I.P.</td> </tr> </table>										No	Cer	Os	Vi	Me	Mo	MC	T	MUESTRAS	Nº	FECHA	<input checked="" type="checkbox"/>	<input type="checkbox"/>	ANALISIS	Nº	INICIALES I.P.																			
No	Cer	Os	Vi	Me	Mo	MC	T	MUESTRAS	Nº	FECHA																																		
<input checked="" type="checkbox"/>	<input type="checkbox"/>	<input type="checkbox"/>	<input type="checkbox"/>	<input type="checkbox"/>	<input type="checkbox"/>	<input type="checkbox"/>	<input type="checkbox"/>	ANALISIS	Nº	INICIALES I.P.																																		
OBSERVACIONES / REFERENCIAS	
<table border="1" style="width: 100%; border-collapse: collapse;"> <tr> <td style="width: 10%;">COTAS</td> <td style="width: 10%;">Cola Máx.:</td> <td style="width: 10%;">176.53</td> <td rowspan="2" style="width: 10%; text-align: center;">PLANOS</td> <td rowspan="2" style="width: 10%; text-align: center;">FOTOGRAFIAS</td> <td rowspan="2" style="width: 10%; text-align: center;">MUESTRAS</td> <td rowspan="2" style="width: 10%; text-align: center;">ANALISIS</td> </tr> <tr> <td></td> <td>Cola Mínima</td> <td>176.42</td> </tr> </table>		COTAS	Cola Máx.:	176.53	PLANOS	FOTOGRAFIAS	MUESTRAS	ANALISIS		Cola Mínima	176.42																																	
COTAS	Cola Máx.:	176.53	PLANOS	FOTOGRAFIAS					MUESTRAS	ANALISIS																																		
	Cola Mínima	176.42	
N	Profundidad	Altitud	ER-IV/00.Nº19	
1		176.53	
2		176.48	
3		176.51	
4		176.42	

CUADRO	SECTOR II	TIPO ELEMENTO CONSTRUCTIVO	YACIMIENTO ER-IV/00	U. E. 20																												
<p>DEFINICION Nivel de lajas calizas que se localizan al N. del sector II.</p> <p>Tipo De Material: Caliza Aparejo: Al azar sin hilada Grande de: (142x93x6), (110x69x7)cms. Medianas de: (38x37x5), (77x36x5) Pequeñas de (34xx23x5), (40x25x4)cms Tamaño Piezas:</p> <p>Trabajos: Tierra grisácea de grano fino y suelta Dimensiones Htas Utilizadas: Trabajo De Caras: Superior devastada Altura Max: Varían entre 0,07 y 0,04m Marcas Cantero: Trabajo De Bordes: Regularizadas Espesor Max: Elementos Reutilizados: Comentarios: Long. Max: N-S.:3,05m; E-W.: 2,16m</p> <p>Losas calizas de tamaños medio-grande. La cara superior de las piezas están devastadas de forma horizontal, creando un plano horizontal. Las esquinas están regularizadas de forma que encajen las unas con las otras. En determinados huecos aparecen piedras menores en función del encaje. Algunas de las lajas se encuentran cuarteadas debido al uso. La base de estas piedras es irregular y no están bien asentadas.</p>																																
<p>INTERPRETACION Suelo</p>																																
<p style="text-align: center;">Igual a: Equivalente:</p> <table border="1" style="width: 100%; border-collapse: collapse;"> <tr> <td></td> <td>Cubrir</td> <td>Rellenar</td> <td>Apoyar</td> <td>Adosar</td> <td>Cortar</td> <td>Unir</td> </tr> <tr> <td>Anterior</td> <td>19</td> <td></td> <td></td> <td></td> <td></td> <td></td> </tr> <tr> <td>Coetáneo</td> <td></td> <td></td> <td></td> <td></td> <td></td> <td></td> </tr> <tr> <td>Posterior</td> <td>41</td> <td></td> <td></td> <td>1002,34,39</td> <td></td> <td></td> </tr> </table>						Cubrir	Rellenar	Apoyar	Adosar	Cortar	Unir	Anterior	19						Coetáneo							Posterior	41			1002,34,39		
	Cubrir	Rellenar	Apoyar	Adosar	Cortar	Unir																										
Anterior	19																															
Coetáneo																																
Posterior	41			1002,34,39																												
<p>HALLAZGOS DATAACION/PERIODO Contemporáneo</p> <table style="width: 100%; border-collapse: collapse;"> <tr> <td style="width: 40%;">No</td> <td style="width: 10%;">Cer</td> <td style="width: 10%;">Os</td> <td style="width: 10%;">Vi</td> <td style="width: 10%;">Me</td> <td style="width: 10%;">Mo</td> <td style="width: 10%;">MC</td> <td style="width: 10%;">T</td> <td style="width: 10%;">MUESTRAS</td> <td style="width: 10%;">Nº</td> <td colspan="2">FECHA</td> </tr> <tr> <td><input checked="" type="checkbox"/></td> <td><input type="checkbox"/></td> <td>ANALISIS</td> <td>Nº</td> <td>INICIALES</td> <td>I.P.</td> </tr> </table>					No	Cer	Os	Vi	Me	Mo	MC	T	MUESTRAS	Nº	FECHA		<input checked="" type="checkbox"/>	<input type="checkbox"/>	ANALISIS	Nº	INICIALES	I.P.										
No	Cer	Os	Vi	Me	Mo	MC	T	MUESTRAS	Nº	FECHA																						
<input checked="" type="checkbox"/>	<input type="checkbox"/>	<input type="checkbox"/>	<input type="checkbox"/>	<input type="checkbox"/>	<input type="checkbox"/>	<input type="checkbox"/>	<input type="checkbox"/>	ANALISIS	Nº	INICIALES	I.P.																					
<p>OBSERVACIONES / REFERENCIAS</p>																																
<table border="1" style="width: 100%; border-collapse: collapse;"> <tr> <td style="width: 10%;">COTAS</td> <td style="width: 10%;">Cota Máx.:</td> <td>176.49</td> <td rowspan="2" style="width: 10%;">PLANOS</td> <td rowspan="2" style="width: 10%;">FOTOGRAFIAS</td> <td rowspan="2" style="width: 10%;">MUESTRAS</td> <td rowspan="2" style="width: 10%;">ANALISIS</td> </tr> <tr> <td></td> <td>Cota Mínima</td> <td>176.40</td> </tr> </table>		COTAS	Cota Máx.:	176.49	PLANOS	FOTOGRAFIAS	MUESTRAS	ANALISIS		Cota Mínima	176.40																					
COTAS	Cota Máx.:	176.49	PLANOS	FOTOGRAFIAS					MUESTRAS	ANALISIS																						
	Cota Mínima	176.40																														
N	Profundidad	Altitud	ER-IV/00.Nº20																													
1		176.49	ER-IV/00.Nº20																													
2		176.45																														
3		176.41																														
4		176.42																														
5		176.40																														

CUADRO	SECTOR II	TIPO CONTEXTO	YACIMIENTO ER-IV/00	U. E. 21							
DEFINICION Relleno que colmata una fosa al Sur del sector II											
Color:	Marrón		Extensión	De N-S.: 1m y E-W.: 0,94m							
Compacidad	Media-baja										
Composición			Espesor	Entre 0,15 y 0,40m							
Inclusiones	Piedras calizas y areniscas irregulares y sin trabajar pero de facil fractura. Se han encontrado restos óseos (-10%), son frag. de costillas, de vértebras y de extremidades inferiores.										
Comentarios	Nivel de escasa compactación compuesto por una tierra marrón oscura de grano fino. Bajo este relleno aparece colmatando una fosa subyacente.										
INTERPRETACION Relleno de colmatación de la fosa U.E.22											
Igual a: Equivalente:											
		Cubrir	Rellenar	Apoyar	Adosar	Cortar	Unir				
Anterior		18				23=45					
Coetáneo											
Posterior		22									
HALLAZGOS					DATACION/PERIODO Indeterminado						
No	Cer	Os	Vi	Me	Mo	MC	T	MUESTRAS	Nº	FECHA	
<input type="checkbox"/>	<input type="checkbox"/>	<input checked="" type="checkbox"/>	<input type="checkbox"/>	<input type="checkbox"/>	<input type="checkbox"/>	<input type="checkbox"/>	<input type="checkbox"/>	ANALISIS	Nº	INICIALES	I.P.
OBSERVACIONES / REFERENCIAS											
COTAS	Cota Máx.	176.30	PLANOS		FOTOGRAFIAS		MUESTRAS		ANALISIS		
	Cota Mínima	176.25									
N	Profundidad	Altitud									
1		176.30	ER-IV/00.Nº21								
2		176.25									

CUADRO	SECTOR	TIPO	YACIMIENTO	U. E.																												
	II	SOLUCION DE CONTINUIDAD	ER-IV/00	22																												
DEFINICION Fosa al Sur del sector II y que está colmatada por el relleno U.E.21																																
Tipo: Fosa tendente a circular Esquinas: Superiores redondeadas inferiores más vivas Dimensión N-S: Cumbre: 1m y en la base 0,75m E-W: Cumbre: 0,94m y en la base 0,53 Profundidad: S.:0,40m; N.:0,15; E.:0,32m y W.:0,36m;		Forma: Superior circular e inferior tendente a cuadrada Cambio de inclinación Superior: Agudo Inferior: Agudo	Base: Llana con alguna irregularidad Lados Divergentes e irregulares																													
Comentarios:		Grad Vertical: 120° Horizontal:	Orientación Lineal: Vertical:																													
Fosa localizada al Sur del sector II y excavada sobre la cayuela. Hacia el Norte está cortada por la fosa U.E.23																																
INTERPRETACION Fosa cuya función se desconoce. Es similar a otra aparecida en el sector I e identificada como U.E.10																																
Igual a: Equivalente: 10																																
<table border="1" style="margin-left: auto; margin-right: auto;"> <tr> <td></td> <td>Cubrir</td> <td>Rellenar</td> <td>Apoyar</td> <td>Adosar</td> <td>Cortar</td> <td>Unir</td> </tr> <tr> <td>Anterior</td> <td></td> <td>21</td> <td></td> <td></td> <td>23=45</td> <td></td> </tr> <tr> <td>Coetáneo</td> <td></td> <td></td> <td></td> <td></td> <td></td> <td></td> </tr> <tr> <td>Posterior</td> <td></td> <td></td> <td></td> <td></td> <td>5</td> <td></td> </tr> </table>						Cubrir	Rellenar	Apoyar	Adosar	Cortar	Unir	Anterior		21			23=45		Coetáneo							Posterior					5	
	Cubrir	Rellenar	Apoyar	Adosar	Cortar	Unir																										
Anterior		21			23=45																											
Coetáneo																																
Posterior					5																											
HALLAZGOS DATAACION/PERIODO Indeterminado																																
No Cer Os Vi Me Mo MC T MUESTRAS Nº FECHA <input checked="" type="checkbox"/> <input type="checkbox"/> ANALISIS Nº INICIALES I.P.																																
OBSERVACIONES / REFERENCIAS																																
COTAS Cota Máx.: 176.30 Cota Mínima 176.11		PLANOS ER-IV/00.Nº22		FOTOGRAFIAS	MUESTRAS	ANALISIS																										
N	Profundidad	Altitud																														
1		176.30																														
2		176.25																														
3		176.11																														

CUADRO	SECTOR II	TIPO SOLUCION DE CONTINUIDAD	YACIMIENTO ER-IV/00	U. E. 23	
<p>DEFINICION Corte en sentido E-W que corta a su vez a la fosa U.E.22. Se trata del canal de desagüe de los orines de las vacas.</p> <p>Tipos: Zanja Forma: Rectangular</p> <p>Esquinas: Superiores e inferiores redondeadas</p> <p>Dimensión N-S: En la cumbre: 0,40m y en la base 0,35m</p> <p>E-W: 6,10m</p> <p>Profundidad: Entre 0,10-0,12m</p> <p>Cambio de inclinación</p> <p>Superior: Gradual Base: Cóncavo con buzamiento E-W.</p> <p>Inferior: Gradual Lados: Irregulares y divergentes</p> <p>Grad Vertical: 130° Orientación Lineal: E-W</p> <p>Comentarios: Horizontal: Vertical:</p> <p>Zanja de planta rectangular. El lado que mira hacia el Sur es mayor de entre 0,10 y 0,12m, hacia el Norte es más corto de unos 0,05m. Este corte ha sido analizado parcialmente ya que su longitud es mayor al sondeo realizado</p>	
<p>INTERPRETACION Zanja excavada en la cayuela para evacuación de los orines de las vacas. Fue realizada cuando fue utilizado el sector II como cuadras.</p>	
<p>Igual a: 45 Equivalente:</p> <table border="1" style="margin-left: auto; margin-right: auto;"> <tr> <td></td> <td>Cubrir</td> <td>Rellenar</td> <td>Apoyar</td> <td>Adosar</td> <td>Cortar</td> <td>Unir</td> </tr> <tr> <td>Anterior</td> <td></td> <td>18</td> <td></td> <td></td> <td></td> <td></td> </tr> <tr> <td>Coetáneo</td> <td></td> <td></td> <td></td> <td></td> <td></td> <td></td> </tr> <tr> <td>Posterior</td> <td></td> <td></td> <td></td> <td></td> <td>5,21,22</td> <td></td> </tr> </table>						Cubrir	Rellenar	Apoyar	Adosar	Cortar	Unir	Anterior		18					Coetáneo							Posterior					5,21,22																	
	Cubrir	Rellenar	Apoyar	Adosar	Cortar	Unir	
Anterior		18	
Coetáneo	
Posterior					5,21,22	
<p>HALLAZGOS</p> <table style="width: 100%; border-collapse: collapse;"> <tr> <td style="width: 50%; text-align: center;"> No Cer Os Vi Me Mo MC T <input checked="" type="checkbox"/> <input type="checkbox"/> </td> <td style="width: 50%; text-align: center;"> MUESTRAS N° ANALISIS N° </td> </tr> <tr> <td></td> <td style="text-align: center;">FECHA INICIALES I.P.</td> </tr> </table>					No Cer Os Vi Me Mo MC T <input checked="" type="checkbox"/> <input type="checkbox"/>	MUESTRAS N° ANALISIS N°		FECHA INICIALES I.P.	
No Cer Os Vi Me Mo MC T <input checked="" type="checkbox"/> <input type="checkbox"/>	MUESTRAS N° ANALISIS N°	
	FECHA INICIALES I.P.	
<p>OBSERVACIONES / REFERENCIAS</p>	
<table border="1" style="width: 100%; border-collapse: collapse;"> <thead> <tr> <th rowspan="2">COTAS</th> <th>Cota Máx.:</th> <td>176.30</td> <th rowspan="2">PLANOS</th> <th rowspan="2">FOTOGRAFIAS</th> <th rowspan="2">MUESTRAS</th> <th rowspan="2">ANALISIS</th> </tr> <tr> <th>Cota Mínima</th> <td>176.06</td> </tr> </thead> <tbody> <tr> <td>N</td> <td>Profundidad</td> <td>Altitud</td> <td></td> <td></td> <td></td> <td></td> </tr> <tr> <td>1</td> <td></td> <td>176.25</td> <td>ER-IV/00.N°23</td> <td></td> <td></td> <td></td> </tr> <tr> <td>2</td> <td></td> <td>176.30</td> <td></td> <td></td> <td></td> <td></td> </tr> <tr> <td>3</td> <td></td> <td>176.08</td> <td></td> <td></td> <td></td> <td></td> </tr> <tr> <td>4</td> <td></td> <td>176.06</td> <td></td> <td></td> <td></td> <td></td> </tr> </tbody> </table>					COTAS	Cota Máx.:	176.30	PLANOS	FOTOGRAFIAS	MUESTRAS	ANALISIS	Cota Mínima	176.06	N	Profundidad	Altitud					1		176.25	ER-IV/00.N°23				2		176.30					3		176.08					4		176.06				
COTAS	Cota Máx.:	176.30	PLANOS	FOTOGRAFIAS		MUESTRAS	ANALISIS	
	Cota Mínima	176.06	
N	Profundidad	Altitud	
1		176.25	ER-IV/00.N°23	
2		176.30	
3		176.08	
4		176.06	

CUADRO	SECTOR II	TIPO ELEMENTO CONSTRUCTIVO	YACIMIENTO ER-IV/00	U. E. 24	
<p>DEFINICION Lajas que se localizan al Sur del sector II bajo la U.E.18</p> <p>Tipo De Material: Caliza Aparejo: Al azar Grande: (145x106x8)cm; Medio-grande: (79x54x3),(85x46x8),(86x52x7)cms y Medio-pequeño: (40x27x6),(30x27x5),(19x18x4)cms Tamaño Piezas:</p> <p>Trabajó: Tierra Dimensiones Htas Utilizadas:</p> <p>De Caras: Sin Labrar. La cara superior está pulida por el uso. La inferior irregular Altura Max: 0,05-0,09m Marcas Cantero:</p> <p>De Bordes: Regulares y biselados Espesor Max: Elementos Reutilizados:</p> <p>Comentarios: Long. Max: N-S.:1,20m y E-W.: 2m</p> <p>Lajas de piedra caliza cuyas dimensiones son variables. Presentan cierta regularización que se denota en los bordes trabajados de tipo biselado en algunos casos. Las lajas se encuentran bajo un nivel de hormigón realizado posteriormente y lo que hizo fue trazar las piedras entre sí. Llama la atención la inclinación N-S que adquieren las losas con el fin de adaptarse al terreno. Entre dos de las piezas se aprecia otra en sentido vertical cuya función pudiera ser la de compartimentar la zona de cara a la explotación ganadera.</p>	
<p>INTERPRETACION Resto de suelo para uso agropecuario. La ligera inclinación de las piedras en dirección N-S significaría la facil evacuación de la materia orgánica.</p>	
<p>Igual a: Equivalente:</p> <table border="1" style="width: 100%; border-collapse: collapse;"> <tr> <td style="width: 15%;"></td> <td style="width: 15%;">Cubrir</td> <td style="width: 15%;">Rellenar</td> <td style="width: 15%;">Apoyar</td> <td style="width: 15%;">Adosar</td> <td style="width: 15%;">Cortar</td> <td style="width: 15%;">Unir</td> </tr> <tr> <td>18</td> <td></td> <td></td> <td></td> <td></td> <td></td> <td></td> </tr> <tr> <td>Anterior</td> <td></td> <td></td> <td></td> <td></td> <td></td> <td></td> </tr> <tr> <td>Coetáneo</td> <td></td> <td></td> <td></td> <td></td> <td></td> <td></td> </tr> <tr> <td>Posterior</td> <td>27</td> <td></td> <td></td> <td></td> <td></td> <td></td> </tr> </table>						Cubrir	Rellenar	Apoyar	Adosar	Cortar	Unir	18							Anterior							Coetáneo							Posterior	27												
	Cubrir	Rellenar	Apoyar	Adosar	Cortar	Unir	
18	
Anterior	
Coetáneo	
Posterior	27	
<p>HALLAZGOS DATAACION/PERIODO Contemporáneo</p> <table border="1" style="width: 100%; border-collapse: collapse;"> <tr> <td style="width: 5%;">No</td> <td style="width: 5%;">Cer</td> <td style="width: 5%;">Os</td> <td style="width: 5%;">Vi</td> <td style="width: 5%;">Me</td> <td style="width: 5%;">Mo</td> <td style="width: 5%;">MC</td> <td style="width: 5%;">T</td> <td style="width: 10%;">MUESTRAS</td> <td style="width: 10%;">Nº</td> <td style="width: 10%;">FECHA</td> </tr> <tr> <td><input checked="" type="checkbox"/></td> <td><input type="checkbox"/></td> <td>ANALISIS</td> <td>Nº</td> <td>INICIALES I.P.</td> </tr> </table>					No	Cer	Os	Vi	Me	Mo	MC	T	MUESTRAS	Nº	FECHA	<input checked="" type="checkbox"/>	<input type="checkbox"/>	ANALISIS	Nº	INICIALES I.P.																										
No	Cer	Os	Vi	Me	Mo	MC	T	MUESTRAS	Nº	FECHA																																				
<input checked="" type="checkbox"/>	<input type="checkbox"/>	<input type="checkbox"/>	<input type="checkbox"/>	<input type="checkbox"/>	<input type="checkbox"/>	<input type="checkbox"/>	<input type="checkbox"/>	ANALISIS	Nº	INICIALES I.P.																																				
<p>OBSERVACIONES / REFERENCIAS</p>	
<table border="1" style="width: 100%; border-collapse: collapse;"> <tr> <td style="width: 5%;">COTAS</td> <td style="width: 15%;">Cota Máx.:</td> <td style="width: 15%;">176.46</td> <td style="width: 15%;">PLANOS</td> <td style="width: 15%;">FOTOGRAFIAS</td> <td style="width: 15%;">MUESTRAS</td> <td style="width: 15%;">ANALISIS</td> </tr> <tr> <td></td> <td>Cota Mínima</td> <td>176.40</td> <td></td> <td></td> <td></td> <td></td> </tr> <tr> <td>N</td> <td>Profundidad</td> <td>Altitud</td> <td></td> <td></td> <td></td> <td></td> </tr> <tr> <td>1</td> <td></td> <td>176.43</td> <td>ER-IV/00.Nº24</td> <td></td> <td></td> <td></td> </tr> <tr> <td>2</td> <td></td> <td>176.46</td> <td></td> <td></td> <td></td> <td></td> </tr> <tr> <td>3</td> <td></td> <td>176.40</td> <td></td> <td></td> <td></td> <td></td> </tr> </table>					COTAS	Cota Máx.:	176.46	PLANOS	FOTOGRAFIAS	MUESTRAS	ANALISIS		Cota Mínima	176.40					N	Profundidad	Altitud					1		176.43	ER-IV/00.Nº24				2		176.46					3		176.40				
COTAS	Cota Máx.:	176.46	PLANOS	FOTOGRAFIAS	MUESTRAS	ANALISIS	
	Cota Mínima	176.40	
N	Profundidad	Altitud	
1		176.43	ER-IV/00.Nº24	
2		176.46	
3		176.40	

CUADRO	SECTOR II	TIPO ELEMENTO CONSTRUCTIVO	YACIMIENTO ER-IV/00	U. E. 25																																		
DEFINICION																																						
Resto del umbral de un acceso actualmente cegado y localizado en el sector II. Son tres lajas que se sitúan bajo el muro U.E.1022, en su cara de lienzo Norte.																																						
Tipo De Material: Caliza En cms.: (34x21x8),(13x22x7),(24x19x5)		Aparejo: Una hilada irregular																																				
Tamaño Piezas:																																						
Trabajón: Tierra suelta con nódulos de cal. Es como polvo grisáceo		Dimensiones		Htas Utilizadas:																																		
De Caras: Parte superior pulidas por el uso		Altura Max: 0,08m		Marcas Cantero:																																		
Trabajo	De Bordes: Irregulares	Espesor Max: 0,22m		Elementos Reutilizados:																																		
Comentarios:		Long. Max: E-W.:0,80m																																				
Son tres piedras calizas de tamaños medios. No están trabajadas.																																						
INTERPRETACION																																						
Resto de umbral de acceso entre los sectores I y II																																						
<table border="0"> <tr> <td>Igual a:</td> <td colspan="5">Equivalente:</td> </tr> <tr> <td></td> <td>Cubrir</td> <td>Rellenar</td> <td>Apoyar</td> <td>Adosar</td> <td>Cortar</td> <td>Unir</td> </tr> <tr> <td>Anterior</td> <td></td> <td></td> <td>1022</td> <td></td> <td></td> <td></td> </tr> <tr> <td>Coetáneo</td> <td></td> <td></td> <td></td> <td></td> <td></td> <td></td> </tr> <tr> <td>Posterior</td> <td>5</td> <td></td> <td>1001</td> <td></td> <td></td> <td></td> </tr> </table>					Igual a:	Equivalente:						Cubrir	Rellenar	Apoyar	Adosar	Cortar	Unir	Anterior			1022				Coetáneo							Posterior	5		1001			
Igual a:	Equivalente:																																					
	Cubrir	Rellenar	Apoyar	Adosar	Cortar	Unir																																
Anterior			1022																																			
Coetáneo																																						
Posterior	5		1001																																			
HALLAZGOS																																						
DATAACION/PERIODO Postmedieval																																						
No	Cer	Os	Vi	Me	Mo	MC	T	MUESTRAS	Nº	FECHA																												
<input checked="" type="checkbox"/>	<input type="checkbox"/>	<input type="checkbox"/>	<input type="checkbox"/>	<input type="checkbox"/>	<input type="checkbox"/>	<input type="checkbox"/>	<input type="checkbox"/>	ANALISIS	Nº	INICIALES	I.P.																											
OBSERVACIONES / REFERENCIAS																																						
COTAS	Cota Máx.:	176.40	PLANOS		FOTOGRAFIAS		MUESTRAS		ANALISIS																													
	Cota Mínima																																					
N	Profundidad	Altitud																																				
1		176.40	ER-IV/00.Nº25																																			

CUADRO	SECTOR II	TIPO ELEMENTO CONSTRUCTIVO	YACIMIENTO ER-IV/00	U. E. 26
--------	--------------	-------------------------------	------------------------	-------------

DEFINICION

Suelo de lajas que se localiza en dirección E-W en la zona central del sector II

Tipo De Material: Caliza

Aparejo: Al azar

Grandes.(136x70x4),(197x94x4)cms; Medio-grande: (136x70x4),(90x54x4)cms

Tamaño Piezas:

Trabazón: Tierra suelta arenosa

Dimensiones

Htas Utilizadas:

Trabajo De Caras: No presenta. Únicamente están pulidas la cara superior

Altura Max: 0,04m

Marcas Cantero:

De Bordes: Regularizados

Espesor Max:

Elementos Reutilizados:

Comentarios:

Long. Max: E-W.:6,64m; N-S.:2,57m

Lajas de piedra caliza de tamaño predominantemente grande que tienen una ligera inclinación de Este a Oeste. Los bordes de las piezas están regularizados para facilitar que se encajen mejor unas con otras. En algunas lajas de tamaño grande-medio se aprecia fracturas en su punto central, seguramente debido al peso soportado. El mortero utilizado es una tierra suelta y arenosa que rellena los huecos existentes entre las piedras. En el mismo se parecía la presencia de fragmentos de teja y nódulos de cal medianamente resistente de color grisáceo. También destacar que en algunos huecos de las piedras hay restos de hormigón.

INTERPRETACION

Suelo del sector II

Igual a:

Equivalente:

	Cubrir	Rellenar	Apoyar	Adosar	Cortar	Unir
Anterior						
Coetáneo						
Posterior	33					

HALLAZGOS

DATAACION/PERIODO Contemporáneo

No	Cer	Os	Vi	Me	Mo	MC	T	MUESTRAS	Nº	FECHA	ANALISIS	Nº	INICIALES	I.P.
<input checked="" type="checkbox"/>	<input type="checkbox"/>													

OBSERVACIONES / REFERENCIAS

COTAS	Cota Máx.:	176.57	PLANOS	FOTOGRAFIAS	MUESTRAS	ANALISIS
N	Profundidad	Altitud				
1		176.33	ER-IV/00.Nº26			
2		176.34				
3		176.36				
4		176.56				
5		176.50				
6		176.51				
7		176.57				
8		176.55				

CUADRO	SECTOR II	TIPO CONTEXTO	YACIMIENTO ER-IV/00	U. E. 27							
DEFINICION Relleno de tierra suelta bajo el nivel de piedras U.E.24											
Color:	Marrón oscura	Extensión	En lo excavado las dimensiones en planta son de: 2,30m en dirección N-S por 2m de E-W.								
Compacidad	Media-baja										
Composición	Arcillosa	Espesor	Su grosor aumenta hacia el N. a 0,09m y hacia el S. se adelgaza a 0,05m								
Inclusiones	Pequeñas piedras tipo gijo										
Comentarios Relleno formado por una matriz de tierra suelta de color marrón oscura y con intrusiones de pequeñas piedras junto con algún material arqueológico reciente. Esta unidad aparece sobre la U.E.29.											
INTERPRETACION Relleno de nivelación											
Igual a: 30 Equivalente:											
		Cubrir	Rellenar	Apoyar	Adosar	Cortar	Unir				
Anterior	24										
Coetáneo											
Posterior	29				32						
HALLAZGOS					DATACION/PERIODO Contemporáneo						
No	Cer	Os	Vi	Me	Mo	MC	T	MUESTRAS	Nº	FECHA	
<input checked="" type="checkbox"/>	<input type="checkbox"/>	<input type="checkbox"/>	<input type="checkbox"/>	<input type="checkbox"/>	<input type="checkbox"/>	<input type="checkbox"/>	<input type="checkbox"/>	ANALISIS	Nº	INICIALES	I.P.
OBSERVACIONES / REFERENCIAS											
COTAS	Cota Máx.:	176.46	PLANOS		FOTOGRAFIAS		MUESTRAS		ANALISIS		
	Cota Mínima	176.24									
N	Profundidad	Altitud									
1		176.46	ER-IV/00. N°27								
2		176.44									
3		176.29									
4		176.24									

CUADRO	SECTOR IV	TIPO CONTEXTO	YACIMIENTO ER-IV/00	U. E. 28	
<p>DEFINICION Relleno de tierra y restos de madera (tipo serrín) localizado en el sector IV. Se trata del último nivel de ocupación de este sector.</p> <p>Color: Marrón con tonalidad rojiza Extensión En lo excavado son: 5,70m en dirección E-W y 2,50m de E-W.</p> <p>Compacidad Media</p> <p>Composición Arenosa Espesor Es cmuy escaso entre 0,03 y 0,05m</p> <p>Inclusiones Son contemporáneas, tales como: materiales de obra, plásticos y maderasdescompuestas.</p> <p>Comentarios Es un relleno que se extiende por toda la superficie de la zanja abierta en el sector IV</p>	
<p>INTERPRETACION Último nivel de ocupación del sector IV</p>	
Igual a: Equivalente:	
<table border="1" style="width: 100%; border-collapse: collapse;"> <tr> <td></td> <td>Cubrir</td> <td>Rellenar</td> <td>Apojar</td> <td>Adosar</td> <td>Cortar</td> <td>Unir</td> </tr> <tr> <td>Anterior</td> <td></td> <td></td> <td></td> <td></td> <td></td> <td></td> </tr> <tr> <td>Coetáneo</td> <td></td> <td></td> <td></td> <td></td> <td></td> <td></td> </tr> <tr> <td>Posterior</td> <td>56,59</td> <td></td> <td></td> <td>1005,1005</td> <td></td> <td></td> </tr> </table>						Cubrir	Rellenar	Apojar	Adosar	Cortar	Unir	Anterior							Coetáneo							Posterior	56,59			1005,1005																
	Cubrir	Rellenar	Apojar	Adosar	Cortar	Unir	
Anterior	
Coetáneo	
Posterior	56,59			1005,1005	
<p>HALLAZGOS</p> <table style="width: 100%; border-collapse: collapse;"> <tr> <td style="width: 50%;">No</td> <td style="width: 10%;">Cer</td> <td style="width: 10%;">Os</td> <td style="width: 10%;">Vi</td> <td style="width: 10%;">Me</td> <td style="width: 10%;">Mo</td> <td style="width: 10%;">MC</td> <td style="width: 10%;">T</td> <td style="width: 10%;"> </td> <td style="width: 10%;">MUESTRAS</td> <td style="width: 10%;">Nº</td> <td style="width: 10%;">FECHA</td> </tr> <tr> <td><input checked="" type="checkbox"/></td> <td><input type="checkbox"/></td> <td></td> <td>ANALISIS</td> <td>Nº</td> <td>INICIALES I.P.</td> </tr> </table>					No	Cer	Os	Vi	Me	Mo	MC	T		MUESTRAS	Nº	FECHA	<input checked="" type="checkbox"/>	<input type="checkbox"/>		ANALISIS	Nº	INICIALES I.P.																								
No	Cer	Os	Vi	Me	Mo	MC	T		MUESTRAS	Nº	FECHA																																			
<input checked="" type="checkbox"/>	<input type="checkbox"/>	<input type="checkbox"/>	<input type="checkbox"/>	<input type="checkbox"/>	<input type="checkbox"/>	<input type="checkbox"/>	<input type="checkbox"/>		ANALISIS	Nº	INICIALES I.P.																																			
<p>OBSERVACIONES / REFERENCIAS</p>	
<table border="1" style="width: 100%; border-collapse: collapse;"> <tr> <td style="width: 10%;">COTAS</td> <td style="width: 20%;">Cota Máx.: 176.59</td> <td style="width: 20%;"></td> <td style="width: 20%;">PLANOS</td> <td style="width: 20%;">FOTOGRAFIAS</td> <td style="width: 20%;">MUESTRAS</td> <td style="width: 20%;">ANALISIS</td> </tr> <tr> <td>N</td> <td>Profundidad</td> <td>Altitud</td> <td></td> <td></td> <td></td> <td></td> </tr> <tr> <td>1</td> <td></td> <td>176.59</td> <td>ER-IV/00.Nº28</td> <td></td> <td></td> <td></td> </tr> <tr> <td>2</td> <td></td> <td>176.54</td> <td></td> <td></td> <td></td> <td></td> </tr> <tr> <td>3</td> <td></td> <td>176.55</td> <td></td> <td></td> <td></td> <td></td> </tr> <tr> <td>4</td> <td></td> <td>176.49</td> <td></td> <td></td> <td></td> <td></td> </tr> </table>					COTAS	Cota Máx.: 176.59		PLANOS	FOTOGRAFIAS	MUESTRAS	ANALISIS	N	Profundidad	Altitud					1		176.59	ER-IV/00.Nº28				2		176.54					3		176.55					4		176.49				
COTAS	Cota Máx.: 176.59		PLANOS	FOTOGRAFIAS	MUESTRAS	ANALISIS	
N	Profundidad	Altitud	
1		176.59	ER-IV/00.Nº28	
2		176.54	
3		176.55	
4		176.49	

CUADRO	SECTOR II	TIPO CONTEXTO	YACIMIENTO ER-IV/00	U. E. 29
--------	--------------	------------------	------------------------	-------------

DEFINICION

Tierra beige con ladrillos y piedras bajo la U.E.27.

Color: Beige oscura **Extensión** 2,50m en dirección N-S y 1,80m de E-W.

Compacidad Media

Composición Mixta (arcillosa y arenosa) de grano fino **Espesor** Entre 0,07 y 0,10cms

Inclusiones Aparecen nódulos de arcilla natural, piedras areniscas con vetas rojizas. Escasa presencia de materiales arqueológicos: destacan fragmentos de ladrillos.

Comentarios
INTERPRETACION

Relleno de colmatación

Igual a: **Equivalente:**

	Cubrir	Rellenar	Apoyar	Adosar	Cortar	Unir
Anterior	27,30=24					
Coetáneo						
Posterior	5,42,43,44			31		

HALLAZGOS

DATAACION/PERIODO Contemporáneo

No	Cer	Os	Vi	Me	Mo	MC	T
<input type="checkbox"/>							

MUESTRAS	Nº	FECHA
ANALISIS	Nº	INICIALES

OBSERVACIONES / REFERENCIAS

COTAS	Cota Máx.:	176.46	PLANOS	FOTOGRAFIAS	MUESTRAS	ANALISIS
	Cota Mínima	176.18				
N	Profundidad	Altitud				
1		176.30	ER-IV/00.Nº29			
2		176.27				
3		176.34				
4		176.18				
5		176.46				
6		176.18				
7		176.32				

CUADRO	SECTOR	TIPO	YACIMIENTO	U. E.
	II	ELEMENTO CONSTRUCTIVO	ER-IV/00	30

DEFINICION

Lajas que se localizan al Sur del sector II bajo la U.E.18. ESTA UNIDAD ES IGUAL QUE LA U.E.24 POR LO QUE REMITIMOS A ELLA.

INTERPRETACION

Igual a: Equivalente:

	Cubrir	Rellenar	Apoyar	Adosar	Cortar	Unir
Anterior						
Coetáneo						
Posterior						

HALLAZGOS

No Cer Os Vi Me Mo MC T

DATAACION/PERIODO Contemporáneo

MUESTRAS Nº FECHA
ANALISIS Nº INICIALES

OBSERVACIONES / REFERENCIAS

COTAS	Cota Máx.:		PLANOS	FOTOGRAFIAS	MUESTRAS	ANALISIS
	Cota Mínima					
N	Profundidad	Altitud				

CUADRO	SECTOR II	TIPO ELEMENTO CONSTRUCTIVO	YACIMIENTO ER-IV/00	U. E. 31
--------	--------------	-------------------------------	------------------------	-------------

DEFINICION

Laja incada de forma vertical al Este del nivel de piedras U.E.30

Tipo De Material: Caliza

Aparejo:

Las dimensiones de la pieza son de: (98x50x5)cm

Tamaño Piezas:

Trabajón:

De Caras: Tosca

Trabajo

Dimensiones

Altura Max: 0,50m

De Bordes: Irregulares

Espesor Max: 0,05m

Comentarios:

Long. Max: 0,98m

Itas Utilizadas:

Marcas Cantero:

Elementos
Reutilizados:

Se trata de una piedra caliza incada de forma vertical. Está toscamente trabajada y presenta unos bordes irregulares, probablemente por tratarse de una exfoliación de una veta natural.

INTERPRETACION

Piedra que sirve para estabular el ganado

Igual a:

Equivalente:

	Cubrir	Rellenar	Apoyar	Adosar	Cortar	Unir
Anterior				24=30,27,29, 43		
Coetáneo						
Posterior		47	5			

HALLAZGOS

DATAACION/PERIODO Contemporáneo

No Cer Os Vi Me Mo MC T



MUESTRAS Nº

FECHA

ANALISIS Nº

INICIALES I.P.

OBSERVACIONES / REFERENCIAS

COTAS		Cota Máx.:	176.50	PLANOS	FOTOGRAFIAS	MUESTRAS	ANALISIS
		Cota Mínima	176.50				
N	Profundidad	Altitud					
1		176.50	ER-IV/00.Nº31				

CUADRO	SECTOR II	TIPO ELEMENTO CONSTRUCTIVO	YACIMIENTO ER-IV/00	U. E. 32																												
DEFINICION Muro pesebre, de dirección E-W																																
Tipo De Material: Cantos, areniscas y calizas Las piezas son de tamaño medio entre 12 y 13cms.		Aparejo: Mampostería irregular																														
Tamaño Piezas: Trabajón: Marrón oscuro medianamente consistente De Caras: Tosca Trabajo De Bordes: Irregulares		Dimensiones Altura Max: Espesor Max: Long. Max:	Htas Utilizadas: Marcas Cantero: Elementos Rellenos: Reutilizados:																													
Comentarios: Muro de mampostería irregular formado por cantos de río, piedras areniscas y calizas; por lo general trabajadas de forma tosca en caras y bordes. En su cumbre presenta cuatro abrevaderos construidos en ladrillos y hormigón y hacia el Sur dispone de cuatro tubos de hierro para bebederos.																																
INTERPRETACION Muro abrevadero y bebedero para vacas.																																
Igual a: Equivalente: <table border="1" style="width: 100%; border-collapse: collapse;"> <tr> <td></td> <td>Cubrir</td> <td>Rellenar</td> <td>Apoyar</td> <td>Adosar</td> <td>Cortar</td> <td>Unir</td> </tr> <tr> <td>Anterior</td> <td></td> <td></td> <td></td> <td>18,26,27</td> <td></td> <td></td> </tr> <tr> <td>Coetáneo</td> <td></td> <td></td> <td></td> <td></td> <td></td> <td></td> </tr> <tr> <td>Posterior</td> <td></td> <td></td> <td>35,5,51</td> <td>1006</td> <td></td> <td></td> </tr> </table>						Cubrir	Rellenar	Apoyar	Adosar	Cortar	Unir	Anterior				18,26,27			Coetáneo							Posterior			35,5,51	1006		
	Cubrir	Rellenar	Apoyar	Adosar	Cortar	Unir																										
Anterior				18,26,27																												
Coetáneo																																
Posterior			35,5,51	1006																												
HALLAZGOS DATACION/PERIODO Contemporáneo																																
<table style="width: 100%; border-collapse: collapse;"> <tr> <td style="width: 15%;">No</td> <td style="width: 15%;">Cer</td> <td style="width: 15%;">Os</td> <td style="width: 15%;">Vi</td> <td style="width: 15%;">Me</td> <td style="width: 15%;">Mo</td> <td style="width: 15%;">MC</td> <td style="width: 15%;">T</td> <td style="width: 15%;">MUESTRAS</td> <td style="width: 15%;">Nº</td> <td style="width: 15%;">FECHA</td> </tr> <tr> <td><input checked="" type="checkbox"/></td> <td><input type="checkbox"/></td> <td>ANALISIS</td> <td>Nº</td> <td>INICIALES I.P.</td> </tr> </table>					No	Cer	Os	Vi	Me	Mo	MC	T	MUESTRAS	Nº	FECHA	<input checked="" type="checkbox"/>	<input type="checkbox"/>	ANALISIS	Nº	INICIALES I.P.												
No	Cer	Os	Vi	Me	Mo	MC	T	MUESTRAS	Nº	FECHA																						
<input checked="" type="checkbox"/>	<input type="checkbox"/>	<input type="checkbox"/>	<input type="checkbox"/>	<input type="checkbox"/>	<input type="checkbox"/>	<input type="checkbox"/>	<input type="checkbox"/>	ANALISIS	Nº	INICIALES I.P.																						
OBSERVACIONES / REFERENCIAS																																
<table border="1" style="width: 100%; border-collapse: collapse;"> <tr> <td style="width: 15%;">COTAS</td> <td style="width: 15%;">Cota Máx.:</td> <td style="width: 15%;">177.25</td> <td rowspan="2" style="width: 50%; text-align: center;">PLANOS</td> <td rowspan="2" style="width: 20%; text-align: center;">FOTOGRAFIAS</td> <td rowspan="2" style="width: 20%; text-align: center;">MUESTRAS</td> <td rowspan="2" style="width: 10%; text-align: center;">ANALISIS</td> </tr> <tr> <td>Cota Mínima</td> <td></td> <td></td> </tr> </table>		COTAS	Cota Máx.:	177.25	PLANOS	FOTOGRAFIAS	MUESTRAS	ANALISIS	Cota Mínima			PLANOS	FOTOGRAFIAS	MUESTRAS	ANALISIS																	
COTAS	Cota Máx.:	177.25	PLANOS	FOTOGRAFIAS					MUESTRAS	ANALISIS																						
Cota Mínima																																
N	Profundidad	Altitud																														
1		177.25																														

CUADRO	SECTOR II	TIPO CONTEXTO	YACIMIENTO ER-IV/00	U. E. 33	
<p>DEFINICION Relleno suelto de color marrón oscuro bajo la U.E.26</p> <p>Color: Marrón Extensión: En dirección E-W. es en lo excavado de 6,65m y de N-S de 1,42m hacia el E. y de 2,67m hacia el Oeste.</p> <p>Compacidad: Baja</p> <p>Composición: Arenosa Espesor: Su grosor medio es de 0,06m</p> <p>Inclusiones: Aparecen plásticos, piedras de tamaños medios sin trabajar de unos 20cms de longitud</p> <p>Comentarios: Relleno de tierra suelta de color marrón y composición arenosa, además de material orgánico descompuesto</p>	
<p>INTERPRETACION Relleno de nivelación</p>	
<table border="0" style="width: 100%; border-collapse: collapse;"> <tr> <td style="width: 50%; text-align: center;">Igual a:</td> <td colspan="6" style="width: 50%; text-align: center;">Equivalente:</td> </tr> <tr> <td colspan="2"></td> <td style="width: 10%; text-align: center;">Cubrir</td> <td style="width: 10%; text-align: center;">Rellenar</td> <td style="width: 10%; text-align: center;">Apoyar</td> <td style="width: 10%; text-align: center;">Adosar</td> <td style="width: 10%; text-align: center;">Cortar</td> <td style="width: 10%; text-align: center;">Unir</td> </tr> <tr> <td colspan="2"></td> <td style="text-align: center;">26</td> <td></td> <td></td> <td></td> <td></td> <td></td> </tr> <tr> <td colspan="2"></td> <td style="text-align: center;">Coetáneo</td> <td></td> <td></td> <td></td> <td></td> <td></td> </tr> <tr> <td colspan="2"></td> <td style="text-align: center;">Posterior</td> <td style="text-align: center;">37,40,54</td> <td style="text-align: center;">35,36,38,5</td> <td style="text-align: center;">34,32,51,100</td> <td style="text-align: center;">5,1008,39</td> <td></td> </tr> </table>					Igual a:	Equivalente:								Cubrir	Rellenar	Apoyar	Adosar	Cortar	Unir			26								Coetáneo								Posterior	37,40,54	35,36,38,5	34,32,51,100	5,1008,39																																		
Igual a:	Equivalente:	
		Cubrir	Rellenar	Apoyar	Adosar	Cortar	Unir	
		26	
		Coetáneo	
		Posterior	37,40,54	35,36,38,5	34,32,51,100	5,1008,39	
<p>HALLAZGOS DATAACION/PERIODO Contemporáneo</p> <table border="0" style="width: 100%; border-collapse: collapse;"> <tr> <td style="width: 50%; text-align: center;"> No <input type="checkbox"/> Cer <input type="checkbox"/> Os <input type="checkbox"/> Vi <input type="checkbox"/> Me <input type="checkbox"/> Mo <input type="checkbox"/> MC <input type="checkbox"/> T </td> <td style="width: 50%; text-align: center;"> MUESTRAS Nº FECHA <input checked="" type="checkbox"/> <input type="checkbox"/> ANALISIS Nº INICIALES I.P. </td> </tr> </table>					No <input type="checkbox"/> Cer <input type="checkbox"/> Os <input type="checkbox"/> Vi <input type="checkbox"/> Me <input type="checkbox"/> Mo <input type="checkbox"/> MC <input type="checkbox"/> T	MUESTRAS Nº FECHA <input checked="" type="checkbox"/> <input type="checkbox"/> ANALISIS Nº INICIALES I.P.	
No <input type="checkbox"/> Cer <input type="checkbox"/> Os <input type="checkbox"/> Vi <input type="checkbox"/> Me <input type="checkbox"/> Mo <input type="checkbox"/> MC <input type="checkbox"/> T	MUESTRAS Nº FECHA <input checked="" type="checkbox"/> <input type="checkbox"/> ANALISIS Nº INICIALES I.P.	
<p>OBSERVACIONES / REFERENCIAS</p>	
<table border="1" style="width: 100%; border-collapse: collapse;"> <thead> <tr> <th rowspan="2">COTAS</th> <th>Cota Máx.:</th> <td>176.44</td> <th rowspan="2">PLANOS</th> <th rowspan="2">FOTOGRAFIAS</th> <th rowspan="2">MUESTRAS</th> <th rowspan="2">ANALISIS</th> </tr> <tr> <th>Cota Mínima</th> <td>176.31</td> </tr> <tr> <th>N</th> <th>Profundidad</th> <th>Altitud</th> <th colspan="4"></th> </tr> </thead> <tbody> <tr> <td>1</td> <td></td> <td>176.44</td> <td>ER-IV/00.Nº33</td> <td></td> <td></td> <td></td> </tr> <tr> <td>2</td> <td></td> <td>176.41</td> <td></td> <td></td> <td></td> <td></td> </tr> <tr> <td>3</td> <td></td> <td>176.38</td> <td></td> <td></td> <td></td> <td></td> </tr> <tr> <td>4</td> <td></td> <td>176.34</td> <td></td> <td></td> <td></td> <td></td> </tr> <tr> <td>5</td> <td></td> <td>176.32</td> <td></td> <td></td> <td></td> <td></td> </tr> <tr> <td>6</td> <td></td> <td>176.31</td> <td></td> <td></td> <td></td> <td></td> </tr> <tr> <td>7</td> <td></td> <td>176.32</td> <td></td> <td></td> <td></td> <td></td> </tr> <tr> <td>8</td> <td></td> <td>176.42</td> <td></td> <td></td> <td></td> <td></td> </tr> </tbody> </table>					COTAS	Cota Máx.:	176.44	PLANOS	FOTOGRAFIAS	MUESTRAS	ANALISIS	Cota Mínima	176.31	N	Profundidad	Altitud					1		176.44	ER-IV/00.Nº33				2		176.41					3		176.38					4		176.34					5		176.32					6		176.31					7		176.32					8		176.42				
COTAS	Cota Máx.:	176.44	PLANOS	FOTOGRAFIAS		MUESTRAS	ANALISIS	
	Cota Mínima	176.31	
N	Profundidad	Altitud	
1		176.44	ER-IV/00.Nº33	
2		176.41	
3		176.38	
4		176.34	
5		176.32	
6		176.31	
7		176.32	
8		176.42	

CUADRO	SECTOR II	TIPO ELEMENTO CONSTRUCTIVO	YACIMIENTO ER-IV/00	U. E. 34
--------	--------------	-------------------------------	------------------------	-------------

DEFINICION

Murete al Norte del caño que discurre de E-W, en la zona central del sector II y que flanquea lateralmente la escalera de acceso

Tipo De Material: Ladrillos

Aparejo: Hiladas irregulares

Las dimensiones de los ladrillos son de (20x3x14)cms

Tamaño Piezas:

Trabajón: Tierra grisácea medianamente consistente.

Dimensiones

Htas Utilizadas:

De Caras:
Trabajo

Altura Max: 3m

Marcas Cantero:

De Bordes:

Espesor Max: N-S.:0,16m

Elementos Reutilizados:

Comentarios:

Long. Max: E-W.:4,20m

Murete formado por un zócalo de ladrillos macizos, los cuales forman hiladas irregulares. Sus caras exteriores están cubiertas por un enlucido en color blanco. Sobre dicho zócalo se levantan unas lamas de madera que protegen lateralmente la escalera de tiro que sube al piso superior.

INTERPRETACION

Muro levantado en época contemporánea

Igual a:

Equivalente:

	Cubrir	Rellenar	Apoyar	Adosar	Cortar	Unir
Anterior				28,33,20,41		
Coetáneo						
Posterior			5			

HALLAZGOS

DATAACION/PERIODO Postmedieval (2^aFase)

No Cer Os Vi Me Mo MC T

MUESTRAS Nº

FECHA

ANALISIS Nº

INICIALES I.P.

OBSERVACIONES / REFERENCIAS

COTAS	Cota Máx.:	PLANOS	FOTOGRAFIAS	MUESTRAS	ANALISIS
	Cota Mínima				
N	Profundidad	Altitud	ER-IV/00.Nº34		

CUADRO	SECTOR II	TIPO ELEMENTO CONSTRUCTIVO	YACIMIENTO ER-IV/00	U. E. 35	
<p>DEFINICION Nivel de piedras al Sur del caño que de E-W., en la zona central del sector II</p> <p>Tipo De Material: Caliza Aparejo: Al azar Las dimensiones de las piezas son: (83x40x7),(49x40x6),(66x38x2),(70x42x8)cms</p> <p>Tamaño Piezas:</p> <p>Trabajón: Mortero marrón no muy compacto Dimensions Itas Utilizadas:</p> <p>De Caras: Sin Labrar Altura Max: 0,08m Marcas Cantero:</p> <p>Trabajo Espesor Max: N-S.:0,57m Elementos</p> <p>De Bordes: Irregulares Long. Max: E-W.:4,70m Reutilizados:</p> <p>Comentarios:</p> <p>Hilada de piedras calizas de tamaño medio y medio-grande que siguen una orientación E-W con un ligero buzamiento desde el E. al W., y que flanquean hacia el Sur el caño que discurre por el sector II. Las piezas que componen dicha alineación no presentan un trabajo específico de sus caras. Los bordes están regularizados para que se puedan encajar unas piezas con otras. El mortero empleado es una tierra marrón no muy resistente y no muy abundante. Las piedras se apoyan directamente sobre la cayuela. Destacar también que las piedras más grandes van acompañadas de otras más pequeñas en la zona de contacto con el caño para el óptimo encaje con las lajas de cubierta.</p>	
<p>INTERPRETACION Alineación Sur del caño que discurre por el sector II en sentido E-W.</p>	
<table border="1"> <thead> <tr> <th colspan="2"></th> <th colspan="2">Igual a:</th> <th colspan="4">Equivalente:</th> </tr> <tr> <th colspan="2"></th> <th>Cubrir</th> <th>Rellenar</th> <th>Apoyar</th> <th>Adosar</th> <th>Cortar</th> <th>Unir</th> </tr> </thead> <tbody> <tr> <td colspan="2">Anterior</td> <td>33,38</td> <td></td> <td>32</td> <td>37</td> <td></td> <td></td> </tr> <tr> <td colspan="2">Coetáneo</td> <td></td> <td></td> <td></td> <td></td> <td></td> <td></td> </tr> <tr> <td colspan="2">Posterior</td> <td></td> <td></td> <td>5,57</td> <td></td> <td></td> <td></td> </tr> </tbody> </table>							Igual a:		Equivalente:						Cubrir	Rellenar	Apoyar	Adosar	Cortar	Unir	Anterior		33,38		32	37			Coetáneo								Posterior				5,57			
		Igual a:		Equivalente:	
		Cubrir	Rellenar	Apoyar	Adosar	Cortar	Unir																																					
Anterior		33,38		32	37																																							
Coetáneo	
Posterior				5,57	
<p>HALLAZGOS DATAACION/PERIODO Postmedieval (1^aFase)</p> <table border="1"> <thead> <tr> <th>No</th> <th>Cer</th> <th>Os</th> <th>Vi</th> <th>Me</th> <th>Mo</th> <th>MC</th> <th>T</th> <th>MUESTRAS</th> <th>Nº</th> <th>FECHA</th> </tr> </thead> <tbody> <tr> <td><input checked="" type="checkbox"/></td> <td><input type="checkbox"/></td> <td>ANALISIS</td> <td>Nº</td> <td>INICIALES I.P.</td> </tr> </tbody> </table>					No	Cer	Os	Vi	Me	Mo	MC	T	MUESTRAS	Nº	FECHA	<input checked="" type="checkbox"/>	<input type="checkbox"/>	ANALISIS	Nº	INICIALES I.P.																								
No	Cer	Os	Vi	Me	Mo	MC	T	MUESTRAS	Nº	FECHA																																		
<input checked="" type="checkbox"/>	<input type="checkbox"/>	<input type="checkbox"/>	<input type="checkbox"/>	<input type="checkbox"/>	<input type="checkbox"/>	<input type="checkbox"/>	<input type="checkbox"/>	ANALISIS	Nº	INICIALES I.P.																																		
<p>OBSERVACIONES / REFERENCIAS</p>	
<table border="1"> <tr> <td>COTAS</td> <td>Cota Máx.:</td> <td>176.41</td> </tr> <tr> <td></td> <td>Cota Mínima</td> <td>176.24</td> </tr> </table>		COTAS	Cota Máx.:	176.41		Cota Mínima	176.24	PLANOS	FOTOGRAFIAS	MUESTRAS	ANALISIS																																	
COTAS	Cota Máx.:	176.41	
	Cota Mínima	176.24	
N	Profundidad	Altitud	
1		176.41	ER-IV/00.Nº35	
2		176.35	
3		176.37	
4		176.34	
5		176.33	
6		176.32	
7		176.24	

CUADRO	SECTOR II	TIPO ELEMENTO CONSTRUCTIVO	YACIMIENTO ER-IV/00	U. E. 36	
<p>DEFINICION Nivel de piedras al Norte del caño que de E-W., en la zona central del sector II</p> <p>Tipo De Material: Caliza Aparejo: Sus dimensiones oscilan entre: (87x4x8),(56x33x4),(49x28x7)cms.</p> <p>Tamaño Piezas:</p> <p>Trabajos: Tierra marrón no muy compacta Dimensiones Htas Utilizadas:</p> <p>De Caras: Sin Labrar Altura Max: 0,08m Marcas Cantero:</p> <p>Trabajo Espesor Max: N-S.:0,45m Elementos</p> <p>De Bordes: Irregulares Long. Max: E-W.:5m Reutilizados:</p> <p>Comentarios:</p> <p>Hilada formada por losas de piedra caliza de tamaños medio y medio -grande. Las piezas están exfoliadas de la veta natural y presenta algunos bordes regularizados para que encajen mejor unas con otras, aunque en general no están trabajados. El mortero empleado es bastante escaso y se trata de una tierra marrón no muy compacta.. La orientación de esta alineación de piedras es de W. a E. y con un ligero buzamiento en esa dirección. Discurre en paralelo a la U.E.35. Algunas de las piedras se apoyan directamente sobre la cayuela y a otras se le apoyan el muro de ladrillos U.E.34. Otro aspecto a destacar es la existencia de pequeñas piedras en el límite con el corte del caño cuya función es facilitar el encaje con las tapas de cubierta.</p>	
<p>INTERPRETACION Alineación Norte del caño que discurre por el sector II en sentido E-W.</p>	
<table border="1"> <thead> <tr> <th colspan="2"></th> <th>Igual a:</th> <th colspan="5">Equivalente:</th> </tr> <tr> <th colspan="2"></th> <th></th> <th>Cubrir</th> <th>Rellenar</th> <th>Apoyar</th> <th>Adosar</th> <th>Cortar</th> <th>Unir</th> </tr> </thead> <tbody> <tr> <td colspan="2">Anterior</td> <td>38,40</td> <td></td> <td>34</td> <td></td> <td>37</td> <td></td> <td></td> </tr> <tr> <td colspan="2">Coetáneo</td> <td></td> <td></td> <td></td> <td></td> <td></td> <td></td> <td></td> </tr> <tr> <td colspan="2">Posterior</td> <td></td> <td></td> <td>5,54,57</td> <td></td> <td></td> <td></td> <td></td> </tr> </tbody> </table>							Igual a:	Equivalente:								Cubrir	Rellenar	Apoyar	Adosar	Cortar	Unir	Anterior		38,40		34		37			Coetáneo									Posterior				5,54,57				
		Igual a:	Equivalente:	
			Cubrir	Rellenar	Apoyar	Adosar	Cortar	Unir	
Anterior		38,40		34		37	
Coetáneo	
Posterior				5,54,57	
<p>HALLAZGOS DATAACION/PERIODO Postmedieval (1^aFase)</p> <table border="1"> <thead> <tr> <th>No</th> <th>Cer</th> <th>Os</th> <th>Vi</th> <th>Me</th> <th>Mo</th> <th>MC</th> <th>T</th> <th>MUESTRAS</th> <th>Nº</th> <th>FECHA</th> </tr> </thead> <tbody> <tr> <td><input checked="" type="checkbox"/></td> <td><input type="checkbox"/></td> <td>ANALISIS</td> <td>Nº</td> <td>INICIALES I.P.</td> </tr> </tbody> </table>					No	Cer	Os	Vi	Me	Mo	MC	T	MUESTRAS	Nº	FECHA	<input checked="" type="checkbox"/>	<input type="checkbox"/>	ANALISIS	Nº	INICIALES I.P.																												
No	Cer	Os	Vi	Me	Mo	MC	T	MUESTRAS	Nº	FECHA																																						
<input checked="" type="checkbox"/>	<input type="checkbox"/>	<input type="checkbox"/>	<input type="checkbox"/>	<input type="checkbox"/>	<input type="checkbox"/>	<input type="checkbox"/>	<input type="checkbox"/>	ANALISIS	Nº	INICIALES I.P.																																						
<p>OBSERVACIONES / REFERENCIAS</p>	
COTAS Cota Máx.: 176.36 Cota Mínima: 176.19		PLANOS ER-IV/00.Nº36		FOTOGRAFIAS		MUESTRAS		ANALISIS	
N	Profundidad	Altitud	
3		176.33	
4		176.31	
5		176.33	
6		176.19	
1		176.30	
2		176.36	

CUADRO		SECTOR II,III		TIPO CONTEXTO		YACIMIENTO ER-IV/00		U. E. 37	
DEFINICION	
Relleno de colmatación interior del caño que discurre de E-W. en el sector II y IV.	
Color:		Marrón oscura		Extensión		Desde el límite E. del sector IV al extremo W. del sector II es de 13,20m	
Compacidad		Baja	
Composición		Arcillosa		Espesor		Su grosor es bastante irregular en el sector II de unos 0,26m hacia el E. y de 0,30m en el centro.; En el sector IV es irregular entre 0,20-0,22m en el centro y 0,18m hacia el E.	
Inclusiones		Escasa presencia de materiales arqueológicos: algún fragmento óseo y cerámico. Aunque también plásticos y materiales de obra recientes.	
Comentarios	
Tierra marrón oscura de compacidad baja y composición arcillosa de grano fino. Discurre por el centro de los sectores IV y II, desde el límite Este del sector VI hasta el extremo W. del sector II. Presenta un ligero buzamiento en esa misma dirección.	
INTERPRETACION	
Este relleno corresponde al último momento de colmatación del caño. Hay que tener en cuenta que aunque el caño puede tener un origen postmedieval sin embargo dicha canalización se ha estado utilizando hasta fechas recientes..	
<table border="0"> <tr> <td colspan="2"></td> <td colspan="2">Igual a:</td> <td colspan="5">Equivalente:</td> </tr> <tr> <td colspan="2"></td> <td></td> <td>Cubrir</td> <td>Rellenar</td> <td>Apoyar</td> <td>Adosar</td> <td>Cortar</td> <td>Unir</td> </tr> <tr> <td colspan="2"></td> <td>Anterior</td> <td></td> <td></td> <td></td> <td></td> <td></td> <td></td> </tr> <tr> <td colspan="2"></td> <td>Coetáneo</td> <td></td> <td></td> <td></td> <td></td> <td></td> <td></td> </tr> <tr> <td colspan="2"></td> <td>Posterior</td> <td></td> <td>57</td> <td>5</td> <td>36,35,38,38, 58</td> <td></td> <td></td> </tr> </table>											Igual a:		Equivalente:								Cubrir	Rellenar	Apoyar	Adosar	Cortar	Unir			Anterior									Coetáneo									Posterior		57	5	36,35,38,38, 58		
		Igual a:		Equivalente:	
			Cubrir	Rellenar	Apoyar	Adosar	Cortar	Unir	
		Anterior	
		Coetáneo	
		Posterior		57	5	36,35,38,38, 58	
HALLAZGOS	
DATACION/PERIODO Contemporáneo	
No		Cer		Os		Vi		Me		Mo		MC		T		MUESTRAS		Nº		FECHA																																	
<input type="checkbox"/>		<input checked="" type="checkbox"/>		<input checked="" type="checkbox"/>		<input type="checkbox"/>		<input checked="" type="checkbox"/>		<input type="checkbox"/>		<input checked="" type="checkbox"/>		<input type="checkbox"/>		ANALISIS		Nº		INICIALES		I.P.																															
OBSERVACIONES / REFERENCIAS	
COTAS		Cota Máx.:		176.44		PLANOS		FOTOGRAFIAS		MUESTRAS		ANALISIS	
		Cota Mínima		176.19	
N	Profundidad	Altitud	
1		176.42		ER-IV/00.Nº37	
2		176.44	
3		176.35	
4		176.32	
5		176.28	
6		176.19	

CUADRO	SECTOR II	TIPO ELEMENTO CONSTRUCTIVO	YACIMIENTO ER-IV/00	U. E. 38	
DEFINICION Lajas que cubren el caño que discurre de E-W en el sector II	
Tipo De Material: Caliza Tamaño Piezas: Trabajón: No se aprecia		Aparejo: Una hilada Sus tamaños son medio-grande (45x40x4),(35x48x6),(108x44x6)cms.	
De Caras: Sin Labrar Trabajo De Bordes: Irregulares		Dimensiones Altura Max: 0,06m Espesor Max: N-S.:1.08m Comentarios: Long. Max: E-W.:1,16m (al W.) ;0,44(al E.)	Htas Utilizadas: Marcas Cantero: Elementos Reutilizados:	
Se trata de cuatro lajas en piedra caliza que sirven de tapa al caño que discurre de E-W. en el sector II. Presentan un buzamiento de Este a Oeste. Las piedras están toscamente trabajadas en caras y bordes. Sin embargo, algunas piezas presentan la cara superior pulida por el uso. Entre las piedras no se aprecia ningún mortero, aunque debajo de ellas sí se aprecia una fina tierra con restos de materia orgánica.	
INTERPRETACION Tapa del caño que discurre en la zona central del sector II	
<table border="1"> <tr> <td colspan="2"></td> <td colspan="2">Igual a:</td> <td colspan="4">Equivalente:</td> </tr> <tr> <td colspan="2"></td> <td>Cubrir</td> <td>Rellenar</td> <td>Apoyar</td> <td>Adosar</td> <td>Cortar</td> <td>Unir</td> </tr> <tr> <td colspan="2">Anterior</td> <td>33</td> <td></td> <td></td> <td>37</td> <td></td> <td></td> </tr> <tr> <td colspan="2">Coetáneo</td> <td></td> <td></td> <td></td> <td></td> <td></td> <td></td> </tr> <tr> <td colspan="2">Posterior</td> <td></td> <td></td> <td>35,36</td> <td></td> <td></td> <td></td> </tr> </table>							Igual a:		Equivalente:						Cubrir	Rellenar	Apoyar	Adosar	Cortar	Unir	Anterior		33			37			Coetáneo								Posterior				35,36			
		Igual a:		Equivalente:	
		Cubrir	Rellenar	Apoyar	Adosar	Cortar	Unir																																					
Anterior		33			37																																							
Coetáneo	
Posterior				35,36	
HALLAZGOS <table border="1"> <tr> <td>No</td> <td>Cer</td> <td>Os</td> <td>Vi</td> <td>Me</td> <td>Mo</td> <td>MC</td> <td>T</td> <td>MUESTRAS</td> <td>Nº</td> <td>FECHA</td> </tr> <tr> <td><input checked="" type="checkbox"/></td> <td><input type="checkbox"/></td> <td>ANALISIS</td> <td>Nº</td> <td>INICIALES</td> <td>I.P.</td> </tr> </table>					No	Cer	Os	Vi	Me	Mo	MC	T	MUESTRAS	Nº	FECHA	<input checked="" type="checkbox"/>	<input type="checkbox"/>	ANALISIS	Nº	INICIALES	I.P.																							
No	Cer	Os	Vi	Me	Mo	MC	T	MUESTRAS	Nº	FECHA																																		
<input checked="" type="checkbox"/>	<input type="checkbox"/>	<input type="checkbox"/>	<input type="checkbox"/>	<input type="checkbox"/>	<input type="checkbox"/>	<input type="checkbox"/>	<input type="checkbox"/>	ANALISIS	Nº	INICIALES	I.P.																																	
OBSERVACIONES / REFERENCIAS	
COTAS	Cota Máx.:	176.42	PLANOS	FOTOGRAFIAS	MUESTRAS	ANALISIS																																						
	Cota Mínima	176.28	
N	Profundidad	Altitud	
1		176.42	ER-IV/00.Nº38	
2		176.28	

CUADRO	SECTOR	TIPO ELEMENTO CONSTRUCTIVO	YACIMIENTO	U. E.																												
	II		ER-IV/00	39																												
<p>DEFINICION Piedra de acceso sobre la que descansa la escalera de un solo tiro en el sector II</p> <p>Tipo De Material: Arenisca Aparejo: Las medidas de esta pieza son de (127x50x20)cm</p> <p>Tamaño Piezas:</p> <p>Trabajón:</p> <table style="width: 100%; border-collapse: collapse;"> <tr> <td style="width: 30%; vertical-align: top;"> De Caras: Pulida Trabajo </td> <td style="width: 30%; text-align: center; vertical-align: top;"> Dimensiones Altura Max: 0,20m Espesor Max: 0,50m Long. Max: 1,27m </td> <td style="width: 40%; text-align: center; vertical-align: top;"> Utas Utilizadas: Marcas Cantero: Elementos Reutilizados: </td> </tr> <tr> <td style="vertical-align: top;"> De Bordes: Regulares </td> <td></td> <td></td> </tr> </table> <p>Comentarios: Piedra arenisca con los bordes trabajados, la cara superior está pulida , los bordes están regularizados y redondeados. En la cara superior presenta dos rebajes lateralizados para encajar un pie derecho de la escalera cuyas medidas son de 18x12cm. Esta piedra se le adosan los rellenos U.U.E.40 y 41 y a su vez se apoya sobre la cayuela U.E.5</p>					De Caras: Pulida Trabajo	Dimensiones Altura Max: 0,20m Espesor Max: 0,50m Long. Max: 1,27m	Utas Utilizadas: Marcas Cantero: Elementos Reutilizados:	De Bordes: Regulares																								
De Caras: Pulida Trabajo	Dimensiones Altura Max: 0,20m Espesor Max: 0,50m Long. Max: 1,27m	Utas Utilizadas: Marcas Cantero: Elementos Reutilizados:																														
De Bordes: Regulares																																
<p>INTERPRETACION Umbral de acceso a la escalera de un solo tiro localizada en el sector II</p>																																
<table style="width: 100%; border-collapse: collapse;"> <tr> <td style="width: 50%; text-align: center; vertical-align: top;"> Igual a: </td> <td style="width: 50%; text-align: center; vertical-align: top;"> Equivalente: </td> </tr> <tr> <td style="text-align: center; vertical-align: top;"> Anterior </td> <td style="text-align: center; vertical-align: top;"> Cubrir Rellenar Apoyar Adosar Cortar Unir 19,26 </td> </tr> <tr> <td style="text-align: center; vertical-align: top;"> Coetáneo </td> <td style="text-align: center; vertical-align: top;"> </td> </tr> <tr> <td style="text-align: center; vertical-align: top;"> Posterior </td> <td style="text-align: center; vertical-align: top;"> 5,40,41 34 </td> </tr> </table>					Igual a:	Equivalente:	Anterior	Cubrir Rellenar Apoyar Adosar Cortar Unir 19,26	Coetáneo		Posterior	5,40,41 34																				
Igual a:	Equivalente:																															
Anterior	Cubrir Rellenar Apoyar Adosar Cortar Unir 19,26																															
Coetáneo																																
Posterior	5,40,41 34																															
<p>HALLAZGOS</p> <table style="width: 100%; border-collapse: collapse;"> <tr> <td style="width: 40%; text-align: center; vertical-align: top;"> No Cer Os Vi Me Mo MC T <input checked="" type="checkbox"/> <input type="checkbox"/> </td> <td style="width: 10%; text-align: center; vertical-align: top;"> MUESTRAS N° ANALISIS N° </td> <td style="width: 10%; text-align: center; vertical-align: top;"> FECHA INICIALES I.P. </td> </tr> </table>					No Cer Os Vi Me Mo MC T <input checked="" type="checkbox"/> <input type="checkbox"/>	MUESTRAS N° ANALISIS N°	FECHA INICIALES I.P.																									
No Cer Os Vi Me Mo MC T <input checked="" type="checkbox"/> <input type="checkbox"/>	MUESTRAS N° ANALISIS N°	FECHA INICIALES I.P.																														
<p>OBSERVACIONES / REFERENCIAS</p>																																
<table border="1" style="width: 100%; border-collapse: collapse;"> <tr> <td style="width: 10%;">COTAS</td> <td style="width: 15%;">Cota Máx.:</td> <td style="width: 15%;">176,51</td> <td style="width: 15%;">PLANOS</td> <td style="width: 20%;">FOTOGRAFIAS</td> <td style="width: 20%;">MUESTRAS</td> <td style="width: 20%;">ANALISIS</td> </tr> <tr> <td></td> <td>Cota Mínima</td> <td></td> <td></td> <td></td> <td></td> <td></td> </tr> <tr> <td>N</td> <td>Profundidad</td> <td>Altitud</td> <td></td> <td></td> <td></td> <td></td> </tr> <tr> <td>1</td> <td></td> <td>176,51</td> <td>ER-IV/00.Nº39</td> <td></td> <td></td> <td></td> </tr> </table>					COTAS	Cota Máx.:	176,51	PLANOS	FOTOGRAFIAS	MUESTRAS	ANALISIS		Cota Mínima						N	Profundidad	Altitud					1		176,51	ER-IV/00.Nº39			
COTAS	Cota Máx.:	176,51	PLANOS	FOTOGRAFIAS	MUESTRAS	ANALISIS																										
	Cota Mínima																															
N	Profundidad	Altitud																														
1		176,51	ER-IV/00.Nº39																													

CUADRO	SECTOR II	TIPO CONTEXTO	YACIMIENTO ER-IV/00	U. E. 40																												
<p>DEFINICION Relleno de tonalidad beige no muy compacta localizada al W. de la piedra de acceso U.E.39 y al E. del muro de fachada delantero en el Sector II</p> <p>Color: Beige Extensión De N-S.:1,46m y de E-W.:entre 1,12-1,53m</p> <p>Compacidad Baja</p> <p>Composición Arenosa Espesor Grosor variable entre 0,05-0,08m</p> <p>Inclusiones Las intrusiones no son muy abundantes, hay alguna cerámica y restos óseos. Todo ello en una frecuencia menor al 10%. También hay nódulos de cal de hasta 5mm.</p> <p>Comentarios Relleno de tierra de color beige, compacidad baja y composición arenosa.</p>																																
<p>INTERPRETACION Relleno de colmatación.</p>																																
Igual a: 41 Equivalente:																																
<table border="1" style="width: 100%; border-collapse: collapse;"> <tr> <td></td> <td>Cubrir</td> <td>Rellenar</td> <td>Apoyar</td> <td>Adosar</td> <td>Cortar</td> <td>Unir</td> </tr> <tr> <td>Anterior</td> <td></td> <td></td> <td>39</td> <td></td> <td></td> <td></td> </tr> <tr> <td>Coetáneo</td> <td></td> <td></td> <td></td> <td></td> <td></td> <td></td> </tr> <tr> <td>Posterior</td> <td>36</td> <td></td> <td>5</td> <td></td> <td></td> <td></td> </tr> </table>						Cubrir	Rellenar	Apoyar	Adosar	Cortar	Unir	Anterior			39				Coetáneo							Posterior	36		5			
	Cubrir	Rellenar	Apoyar	Adosar	Cortar	Unir																										
Anterior			39																													
Coetáneo																																
Posterior	36		5																													
<p>HALLAZGOS DATAACION/PERIODO Postmedieval (2^aFase)</p> <table style="width: 100%; border-collapse: collapse;"> <tr> <td style="width: 50%; text-align: center;"> No Cer Os Vi Me Mo MC T <input checked="" type="checkbox"/> <input type="checkbox"/> </td> <td style="width: 50%; text-align: center;"> MUESTRAS N° ANALISIS N° </td> <td style="width: 50%; text-align: center;"> FECHA INICIALES I.P. </td> </tr> </table>					No Cer Os Vi Me Mo MC T <input checked="" type="checkbox"/> <input type="checkbox"/>	MUESTRAS N° ANALISIS N°	FECHA INICIALES I.P.																									
No Cer Os Vi Me Mo MC T <input checked="" type="checkbox"/> <input type="checkbox"/>	MUESTRAS N° ANALISIS N°	FECHA INICIALES I.P.																														
<p>OBSERVACIONES / REFERENCIAS</p>																																
COTAS	Cota Máx.:	176.29	PLANOS	FOTOGRAFIAS	MUESTRAS	ANALISIS																										
	Cota Mínima	176.20																														
N	Profundidad	Altitud																														
1		176.29	ER-IV/00.Nº40																													
2		176.20																														
3		176.23																														

CUADRO	SECTOR II	TIPO CONTEXTO	YACIMIENTO ER-IV/00	U. E. 41																												
<p>DEFINICION Relleno grisáceo con pequeños nódulos de cal, de espesor escaso y que se localiza bajo el nivel de piedras U.E.20</p> <p>Color: Beige Extensión De N-S.: 3,05m y de E-W.: 1,88m hacia el W. y 1,74m hacia el E.</p> <p>Compacidad Baja</p> <p>Composición Arenosa Espesor Grosor variable entre 0,06 y 0,10m de media</p> <p>Inclusiones Las intrusiones son bajas: algún fragmento férrico como clavos; restos de obra como nódulos de cal de hasta 5mm en una frecuencia alta.</p> <p>Comentarios Relleno de tierra beige, con zonas donde aparecen manchas grisáceas, compacidad baja y composición arenosa.</p>																																
<p>INTERPRETACION Relleno de colmatación</p>																																
Igual a: 40 Equivalente: <table border="1" style="margin-left: auto; margin-right: auto;"> <tr> <td></td> <td>Cubrir</td> <td>Rellenar</td> <td>Apoyar</td> <td>Adosar</td> <td>Cortar</td> <td>Unir</td> </tr> <tr> <td>Anterior</td> <td>20</td> <td></td> <td>39</td> <td></td> <td></td> <td></td> </tr> <tr> <td>Coetáneo</td> <td></td> <td></td> <td></td> <td></td> <td></td> <td></td> </tr> <tr> <td>Posterior</td> <td>5,49,50</td> <td></td> <td></td> <td></td> <td></td> <td></td> </tr> </table>						Cubrir	Rellenar	Apoyar	Adosar	Cortar	Unir	Anterior	20		39				Coetáneo							Posterior	5,49,50					
	Cubrir	Rellenar	Apoyar	Adosar	Cortar	Unir																										
Anterior	20		39																													
Coetáneo																																
Posterior	5,49,50																															
<p>HALLAZGOS DATAACION/PERIODO Postmedieval (2^aFase)</p> <table style="width: 100%; border-collapse: collapse;"> <tr> <td style="width: 50%;"> No Cer Os Vi Me Mo MC T <input checked="" type="checkbox"/> <input type="checkbox"/> </td> <td style="width: 50%;"> MUESTRAS Nº FECHA ANALISIS Nº INICIALES I.P. </td> </tr> </table>					No Cer Os Vi Me Mo MC T <input checked="" type="checkbox"/> <input type="checkbox"/>	MUESTRAS Nº FECHA ANALISIS Nº INICIALES I.P.																										
No Cer Os Vi Me Mo MC T <input checked="" type="checkbox"/> <input type="checkbox"/>	MUESTRAS Nº FECHA ANALISIS Nº INICIALES I.P.																															
<p>OBSERVACIONES / REFERENCIAS</p>																																
<table border="1" style="width: 100%; border-collapse: collapse;"> <tr> <td style="width: 10%;">COTAS</td> <td style="width: 30%;">Cota Máx.: 176.36</td> <td style="width: 30%;"></td> <td style="width: 30%;"></td> </tr> <tr> <td></td> <td>Cota Mínima 176.31</td> <td></td> <td></td> </tr> <tr> <td>N</td> <td>Profundidad</td> <td>Altitud</td> <td></td> </tr> <tr> <td>1</td> <td></td> <td>176.36</td> <td></td> </tr> <tr> <td>2</td> <td></td> <td>176.31</td> <td></td> </tr> <tr> <td>3</td> <td></td> <td>176.34</td> <td></td> </tr> </table>		COTAS	Cota Máx.: 176.36				Cota Mínima 176.31			N	Profundidad	Altitud		1		176.36		2		176.31		3		176.34		PLANOS	FOTOGRAFIAS	MUESTRAS	ANALISIS			
COTAS	Cota Máx.: 176.36																															
	Cota Mínima 176.31																															
N	Profundidad	Altitud																														
1		176.36																														
2		176.31																														
3		176.34																														
		ER-IV/00.Nº41																														

CUADRO	SECTOR II	TIPO CONTEXTO	YACIMIENTO ER-IV/00	U. E. 42																																			
<p>DEFINICION Relleno marrón con piedras incadas que se localizan al Sur del muro U.E.32</p> <p>Color: Marrón oscuro Extensión De N-S.: 0,74m y de E-W.: 0,30m</p> <p>Compaedad Baja</p> <p>Composición Mixta (arenas y arcillas) Espesor 0,25m</p> <p>Inclusiones Destacan tres lajas incadas cuyas dimensiones son (34x15x8),(38x22x4),(12x11x4)cms.</p> <p>Comentarios Relleno compuesto por una tierra de composición mixta, es decir, mezcla de arena y arcilla. En esa unidad aparecen tres lajas incadas de forma vertical, las cuales están trabajadas toscamente y con el fin de buscar un tamaño adecuado. Todo ello colmata una fosa identificada como U.E.46. También hay que señalar que este relleno parece similar al relleno U.E.48.</p>																																							
<p>INTERPRETACION</p>																																							
<table border="0" style="width: 100%; border-collapse: collapse;"> <tr> <td style="width: 40%;">Igual a:</td> <td colspan="6" style="width: 60%;">Equivalente:</td> </tr> <tr> <td></td> <td style="text-align: center;">Cubrir</td> <td style="text-align: center;">Rellenar</td> <td style="text-align: center;">Apoyar</td> <td style="text-align: center;">Adosar</td> <td style="text-align: center;">Cortar</td> <td style="text-align: center;">Unir</td> </tr> <tr> <td>Anterior</td> <td style="text-align: center;">29</td> <td></td> <td></td> <td></td> <td></td> <td></td> </tr> <tr> <td>Coetáneo</td> <td></td> <td></td> <td></td> <td></td> <td></td> <td></td> </tr> <tr> <td>Posterior</td> <td style="text-align: center;">46</td> <td></td> <td></td> <td></td> <td></td> <td></td> </tr> </table>					Igual a:	Equivalente:							Cubrir	Rellenar	Apoyar	Adosar	Cortar	Unir	Anterior	29						Coetáneo							Posterior	46					
Igual a:	Equivalente:																																						
	Cubrir	Rellenar	Apoyar	Adosar	Cortar	Unir																																	
Anterior	29																																						
Coetáneo																																							
Posterior	46																																						
<p>HALLAZGOS</p> <table border="0" style="width: 100%; border-collapse: collapse;"> <tr> <td style="width: 50%; text-align: center;"> No Cer Os Vi Me Mo MC T <input checked="" type="checkbox"/> <input type="checkbox"/> </td> <td style="width: 50%; text-align: center;"> MUESTRAS N° ANALISIS N° </td> <td style="width: 50%; text-align: center;"> FECHA INICIALES I.P. </td> </tr> </table>					No Cer Os Vi Me Mo MC T <input checked="" type="checkbox"/> <input type="checkbox"/>	MUESTRAS N° ANALISIS N°	FECHA INICIALES I.P.																																
No Cer Os Vi Me Mo MC T <input checked="" type="checkbox"/> <input type="checkbox"/>	MUESTRAS N° ANALISIS N°	FECHA INICIALES I.P.																																					
<p>DATAACION/PERIODO Contemporáneo</p>																																							
<p>OBSERVACIONES / REFERENCIAS</p>																																							
<table border="1" style="width: 100%; border-collapse: collapse;"> <tr> <td rowspan="2" style="width: 10%;">COTAS</td> <td style="width: 15%;">Cola Máx.:</td> <td style="width: 15%;">176.2</td> <td rowspan="2" style="width: 15%;">PLANOS</td> <td rowspan="2" style="width: 15%;">FOTOGRAFIAS</td> <td rowspan="2" style="width: 15%;">MUESTRAS</td> <td rowspan="2" style="width: 15%;">ANALISIS</td> </tr> <tr> <td>Cola Mínima</td> <td></td> </tr> <tr> <td>N</td> <td>Profundidad</td> <td>Altitud</td> <td></td> <td></td> <td></td> <td></td> </tr> <tr> <td>1</td> <td></td> <td>176.2</td> <td>ER-IV/00.Nº42</td> <td></td> <td></td> <td></td> </tr> </table>					COTAS	Cola Máx.:	176.2	PLANOS	FOTOGRAFIAS	MUESTRAS	ANALISIS	Cola Mínima		N	Profundidad	Altitud					1		176.2	ER-IV/00.Nº42															
COTAS	Cola Máx.:	176.2	PLANOS	FOTOGRAFIAS		MUESTRAS	ANALISIS																																
	Cola Mínima																																						
N	Profundidad	Altitud																																					
1		176.2	ER-IV/00.Nº42																																				

CUADRO	SECTOR II	TIPO CONTEXTO	YACIMIENTO ER-IV/00	U. E. 43																												
<p>DEFINICION Relleno en torno a una laja incada verticalmente identificada como U.e.31 y que colmata la fosa U.E.47</p> <p>Color: Marrón Extensión De N-S.: 1,06m y de E-W.: 0,60m hacia el N. y de 0,25m hacia el S.</p> <p>Compacidad Media</p> <p>Composición Arcillosa Espesor Su grosor medio es de 0,30m</p> <p>Inclusiones Aparecen piedras que sirven para sujetar una laja en arenisca colocada verticalmente e identificada como U.E.31. Las dimensiones de esas piedras son de: (35x20x10),(40x20x10),(30x19x3)cms. Están toscamente trabajadas y los bordes algo más regularizados</p> <p>Comentarios Relleno suelto de color marrón, textura arcillosa de grano fino y compacidad media.</p>																																
<p>INTERPRETACION</p>																																
Igual a: Equivalente: <table border="1" style="margin-left: 200px; border-collapse: collapse;"> <tr> <td></td> <td>Cubrir</td> <td>Rellenar</td> <td>Apoyar</td> <td>Adosar</td> <td>Cortar</td> <td>Unir</td> </tr> <tr> <td>Anterior</td> <td>29</td> <td></td> <td></td> <td></td> <td></td> <td></td> </tr> <tr> <td>Coetáneo</td> <td></td> <td></td> <td></td> <td></td> <td></td> <td></td> </tr> <tr> <td>Posterior</td> <td></td> <td>47</td> <td></td> <td>31</td> <td></td> <td></td> </tr> </table>						Cubrir	Rellenar	Apoyar	Adosar	Cortar	Unir	Anterior	29						Coetáneo							Posterior		47		31		
	Cubrir	Rellenar	Apoyar	Adosar	Cortar	Unir																										
Anterior	29																															
Coetáneo																																
Posterior		47		31																												
<p>HALLAZGOS DATACION/PERIODO Contemporáneo</p> <table style="width: 100%; border-collapse: collapse;"> <tr> <td style="width: 50%; text-align: center;"> No <input type="checkbox"/> Cer <input type="checkbox"/> Os <input type="checkbox"/> Vi <input type="checkbox"/> Me <input type="checkbox"/> Mo <input type="checkbox"/> MC <input type="checkbox"/> T </td> <td style="width: 50%; text-align: center;"> MUESTRAS FECHA N° INICIALES I.P. ANALISIS N° </td> </tr> </table>					No <input type="checkbox"/> Cer <input type="checkbox"/> Os <input type="checkbox"/> Vi <input type="checkbox"/> Me <input type="checkbox"/> Mo <input type="checkbox"/> MC <input type="checkbox"/> T	MUESTRAS FECHA N° INICIALES I.P. ANALISIS N°																										
No <input type="checkbox"/> Cer <input type="checkbox"/> Os <input type="checkbox"/> Vi <input type="checkbox"/> Me <input type="checkbox"/> Mo <input type="checkbox"/> MC <input type="checkbox"/> T	MUESTRAS FECHA N° INICIALES I.P. ANALISIS N°																															
<p>OBSERVACIONES / REFERENCIAS</p>																																
<table border="1" style="width: 100%; border-collapse: collapse;"> <tr> <td style="width: 10%;">COTAS</td> <td style="width: 10%;">Cota Máx.: 176.31</td> <td style="width: 10%;">Cota Minima: 176.20</td> <td style="width: 10%;"></td> <td style="width: 10%;"></td> </tr> </table>		COTAS	Cota Máx.: 176.31	Cota Minima: 176.20			PLANOS ER-IV/00.Nº43	FOTOGRAFIAS	MUESTRAS ANALISIS																							
COTAS	Cota Máx.: 176.31	Cota Minima: 176.20																														
N 1 2 3	Profundidad 176.31 176.27 176.20																															

CUADRO	SECTOR II	TIPO SOLUCION DE CONTINUIDAD	YACIMIENTO ER-IV/00	U. E. 44	
<p>DEFINICION Corte al Oeste del relleno del relleno U.E.43 y al Sur del muro U.E.32</p> <p>Tipo: Fosa Forma: Tendente a rectangular</p> <p>Esquinas: Cambio de inclinación Base: Cónica</p> <p>Dimensión N-S: 0,66m Superior: Agudo Lados</p> <p>E-W: Cumbre: 0,20m, Base 0,15m Inferior: Gradual</p> <p>Profundidad: 0,21m Grad Vertical: 90°-110° Orientación Lineal: NW-SE</p> <p>Comentarios: Horizontal: Vertical:</p> <p>Corte de forma tendente a rectangular. Las esquinas superiores hacia el W. y N. son angulares y hacia el E. y S. redondeadas; en la base el cambio de inclinación es más gradual. Las paredes de esta zanja son rectas hacia el W., algo divergentes hacia el E. y S., y convergen y se cierran hacia el N. El fondo es cócavo.</p>	
<p>INTERPRETACION Zanja realizada sobre el estrato natural para encerrar un laja vertical o piedra para estabular los animales.</p>	
<table style="width: 100%; border-collapse: collapse;"> <tr> <td style="width: 50%;">Igual a:</td> <td colspan="6" style="width: 50%;">Equivalente:</td> </tr> <tr> <td></td> <td style="width: 15%; text-align: center;">Cubrir</td> <td style="width: 15%; text-align: center;">Rellenar</td> <td style="width: 15%; text-align: center;">Apoyar</td> <td style="width: 15%; text-align: center;">Adosar</td> <td style="width: 15%; text-align: center;">Cortar</td> <td style="width: 15%; text-align: center;">Unir</td> </tr> <tr> <td>Anterior</td> <td style="text-align: center;">48</td> <td></td> <td></td> <td></td> <td></td> <td></td> </tr> <tr> <td>Coetáneo</td> <td></td> <td></td> <td></td> <td></td> <td></td> <td></td> </tr> <tr> <td>Posterior</td> <td></td> <td></td> <td></td> <td></td> <td style="text-align: center;">5</td> <td></td> </tr> </table>					Igual a:	Equivalente:							Cubrir	Rellenar	Apoyar	Adosar	Cortar	Unir	Anterior	48						Coetáneo							Posterior					5																									
Igual a:	Equivalente:	
	Cubrir	Rellenar	Apoyar	Adosar	Cortar	Unir	
Anterior	48	
Coetáneo	
Posterior					5	
<p>HALLAZGOS DATAACION/PERIODO Contemporáneo</p> <table style="width: 100%; border-collapse: collapse;"> <tr> <td style="width: 50%; text-align: center;"> No Cer Os Vi Me Mo MC T <input checked="" type="checkbox"/> <input type="checkbox"/> </td> <td style="width: 50%; text-align: center;"> MUESTRAS N° ANALISIS N° </td> <td style="width: 50%; text-align: center;"> FECHA INICIALES I.P. </td> </tr> </table>					No Cer Os Vi Me Mo MC T <input checked="" type="checkbox"/> <input type="checkbox"/>	MUESTRAS N° ANALISIS N°	FECHA INICIALES I.P.	
No Cer Os Vi Me Mo MC T <input checked="" type="checkbox"/> <input type="checkbox"/>	MUESTRAS N° ANALISIS N°	FECHA INICIALES I.P.	
<p>OBSERVACIONES / REFERENCIAS</p>	
<table border="1" style="width: 100%; border-collapse: collapse;"> <thead> <tr> <th>COTAS</th> <th>Cota Máx.:</th> <th>176.22</th> <th rowspan="2">PLANOS</th> <th rowspan="2">FOTOGRAFIAS</th> <th rowspan="2">MUESTRAS</th> <th rowspan="2">ANALISIS</th> </tr> <tr> <th></th> <th>Cota Mínima</th> <th>176.96</th> </tr> </thead> <tbody> <tr> <td>N</td> <td>Profundidad</td> <td>Altitud</td> <td></td> <td></td> <td></td> <td></td> </tr> <tr> <td>1</td> <td></td> <td>176.21</td> <td>ER-IV/00.Nº44</td> <td></td> <td></td> <td></td> </tr> <tr> <td>2</td> <td></td> <td>176.14</td> <td></td> <td></td> <td></td> <td></td> </tr> <tr> <td>3</td> <td></td> <td>176.16</td> <td></td> <td></td> <td></td> <td></td> </tr> <tr> <td>4</td> <td></td> <td>176.22</td> <td></td> <td></td> <td></td> <td></td> </tr> <tr> <td>5</td> <td></td> <td>176</td> <td></td> <td></td> <td></td> <td></td> </tr> <tr> <td>6</td> <td></td> <td>175.96</td> <td></td> <td></td> <td></td> <td></td> </tr> </tbody> </table>					COTAS	Cota Máx.:	176.22	PLANOS	FOTOGRAFIAS	MUESTRAS	ANALISIS		Cota Mínima	176.96	N	Profundidad	Altitud					1		176.21	ER-IV/00.Nº44				2		176.14					3		176.16					4		176.22					5		176					6		175.96				
COTAS	Cota Máx.:	176.22	PLANOS	FOTOGRAFIAS	MUESTRAS	ANALISIS	
	Cota Mínima	176.96	
N	Profundidad	Altitud	
1		176.21	ER-IV/00.Nº44	
2		176.14	
3		176.16	
4		176.22	
5		176	
6		175.96	

CUADRO	SECTOR II	TIPO SOLUCION DE CONTINUIDAD	YACIMIENTO ER-IV/00	U. E. 45																												
<p>DEFINICION Corte del caño en dirección E-W. en el sector II</p> <p>Tipos: Zanja Forma: Rectangular</p> <p>Esquinas: Cambio de inclinación Base: Desigual</p> <p>Dimensión N-S: 0,34m y 0,45m Superior: Gradual Lados Tendentes a rectas</p> <p>E-W: 6,65m Inferior: Agudo</p> <p>Profundidad: Entre 0,14-0,17m</p> <p>Grad Vertical: 90°-110° Orientación Lineal: E-W</p> <p>Comentarios: Horizontal: Vertical:</p> <p>Corte sobre el estrato natural que discurre de E-W. en el sector II. En planta es rectangular, las esquinas superiores son angulosas hacia el S. y más redondeadas hacia el N., las inferiores angulosas hacia el N. y redondeada hacia el S. Su longitud es de 6,65m en dirección E-W. y su anchura de N-S. varía: 0,35m hacia el E., se ensancha a 0,45m en el centro y se estrecha a 0,35m hacia el W. Su altura también es variable 0,14m hacia el E., 0,17m en el centro y 0,14m hacia el W. La base es irregular con cierta inclinación del E. al W. Las paredes son tendentes a rectas</p>																																
<p>INTERPRETACION Zanja excavada en la cayuela para evacuación de los orines de las vacas. Fue realizada cuando fue utilizado el sector II como cuadras. ES IGUAL QUE LA U.E.23</p>																																
<p>Igual a: 23 Equivalente:</p> <table border="1" style="width: 100%; border-collapse: collapse;"> <tr> <td></td> <td>Cubrir</td> <td>Rellenar</td> <td>Apoyar</td> <td>Adosar</td> <td>Cortar</td> <td>Unir</td> </tr> <tr> <td>Anterior</td> <td></td> <td>18</td> <td></td> <td></td> <td></td> <td></td> </tr> <tr> <td>Coetáneo</td> <td></td> <td></td> <td></td> <td></td> <td></td> <td></td> </tr> <tr> <td>Posterior</td> <td></td> <td></td> <td></td> <td></td> <td></td> <td>5</td> </tr> </table>						Cubrir	Rellenar	Apoyar	Adosar	Cortar	Unir	Anterior		18					Coetáneo							Posterior						5
	Cubrir	Rellenar	Apoyar	Adosar	Cortar	Unir																										
Anterior		18																														
Coetáneo																																
Posterior						5																										
<p>HALLAZGOS</p> <table style="width: 100%; border-collapse: collapse;"> <tr> <td style="width: 40%; text-align: center;"> No Cer Os Vi Me Mo MC T <input checked="" type="checkbox"/> <input type="checkbox"/> </td> <td style="width: 20%; text-align: center;"> MUESTRAS Nº ANALISIS Nº </td> <td style="width: 40%; text-align: center;"> FECHA INICIALES </td> </tr> </table>					No Cer Os Vi Me Mo MC T <input checked="" type="checkbox"/> <input type="checkbox"/>	MUESTRAS Nº ANALISIS Nº	FECHA INICIALES																									
No Cer Os Vi Me Mo MC T <input checked="" type="checkbox"/> <input type="checkbox"/>	MUESTRAS Nº ANALISIS Nº	FECHA INICIALES																														
<p>OBSERVACIONES / REFERENCIAS</p>																																
COTAS Cota Máx.: Cota Mínima:		PLANOS	FOTOGRAFIAS	MUESTRAS	ANALISIS																											
N Profundidad	Altitud																															

CUADRO	SECTOR II	TIPO SOLUCION DE CONTINUIDAD	YACIMIENTO ER-IV/00	U. E. 46	
<p>DEFINICION Corte realizado sobre la cayuela y que contiene el relleno U.E.42</p> <p>Tipo: Fosa Forma: En "U"</p> <p>Esquinas: redondeadas y angulares Cambio de inclinación Base: Cónica</p> <p>Dimensión N-S: 0,74m Superior: Lados Rectos</p> <p>E-W: 0,50m Inferior: Gradual</p> <p>Profundidad: Entre 0,12-0,23m</p> <p>Grad Vertical: 90° Orientación Lineal: NW-SE</p> <p>Comentarios: Horizontal: Vertical:</p> <p>Corte realizado en la cayuela, en planta adopta una forma en "U". La forman dos brazos uno hacia el E y otro al Oeste. Las dimensiones del brazo Este son de 0,62m por 0,14m y 0,12m de profundidad. Sus características son: presenta esquinas superiores angulares hacia el N. y S. y redondeadas hacia el N. y W. La base de este brazo Este es cónico con inclinación de N a S. Las dimensiones del Brazo W. es de 0,74m por 0,23m y 0,22m de profundidad. Este brazo presenta esquinas superiores angulares hacia el N. y S. y redondeadas hacia el E. y W. La base de esta zona es cónica. Finalmente señalar que esta unidad está rellenada por la U.E.42</p>	
<p>INTERPRETACION Zanja excavada en la cayuela y cuya función es servir de apoyo a alguna piedra vertical que sirven para estabular a los animales.</p>	
<p style="text-align: center;">Igual a: Equivalente:</p> <table border="1" style="width: 100%; border-collapse: collapse;"> <tr> <td></td> <td>Cubrir</td> <td>Rellenar</td> <td>Apoyar</td> <td>Adosar</td> <td>Cortar</td> <td>Unir</td> </tr> <tr> <td>Anterior</td> <td></td> <td>42</td> <td></td> <td></td> <td></td> <td></td> </tr> <tr> <td>Coetáneo</td> <td></td> <td></td> <td></td> <td></td> <td></td> <td></td> </tr> <tr> <td>Posterior</td> <td></td> <td></td> <td></td> <td></td> <td>5</td> <td></td> </tr> </table>						Cubrir	Rellenar	Apoyar	Adosar	Cortar	Unir	Anterior		42					Coetáneo							Posterior					5																															
	Cubrir	Rellenar	Apoyar	Adosar	Cortar	Unir	
Anterior		42	
Coetáneo	
Posterior					5	
<p>HALLAZGOS DATAACION/PERIODO Contemporáneo</p> <table style="width: 100%; border-collapse: collapse;"> <tr> <td style="width: 50%; text-align: center;"> No Cer Os Vi Me Mo MC T <input checked="" type="checkbox"/> <input type="checkbox"/> </td> <td style="width: 50%; text-align: center;"> MUESTRAS N° ANALISIS N° </td> <td style="width: 50%; text-align: center;"> FECHA INICIALES I.P. </td> </tr> </table>					No Cer Os Vi Me Mo MC T <input checked="" type="checkbox"/> <input type="checkbox"/>	MUESTRAS N° ANALISIS N°	FECHA INICIALES I.P.	
No Cer Os Vi Me Mo MC T <input checked="" type="checkbox"/> <input type="checkbox"/>	MUESTRAS N° ANALISIS N°	FECHA INICIALES I.P.	
<p>OBSERVACIONES / REFERENCIAS</p>	
<table border="1" style="width: 100%; border-collapse: collapse;"> <tr> <td rowspan="2" style="width: 10%;">COTAS</td> <td>Cota Máx.:</td> <td>176.24</td> <td rowspan="2" style="width: 10%;">PLANOS</td> <td rowspan="2" style="width: 10%;">FOTOGRAFIAS</td> <td rowspan="2" style="width: 10%;">MUESTRAS</td> <td rowspan="2" style="width: 10%;">ANALISIS</td> </tr> <tr> <td>Cota Mínima</td> <td>176.01</td> </tr> <tr> <td>N</td> <td>Profundidad</td> <td>Altitud</td> <td></td> <td></td> <td></td> <td></td> </tr> <tr> <td>1</td> <td></td> <td>176.23</td> <td>ER-IV/00.Nº46</td> <td></td> <td></td> <td></td> </tr> <tr> <td>2</td> <td></td> <td>176.24</td> <td></td> <td></td> <td></td> <td></td> </tr> <tr> <td>3</td> <td></td> <td>176.21</td> <td></td> <td></td> <td></td> <td></td> </tr> <tr> <td>4</td> <td></td> <td>176.20</td> <td></td> <td></td> <td></td> <td></td> </tr> <tr> <td>5</td> <td></td> <td>176.11</td> <td></td> <td></td> <td></td> <td></td> </tr> <tr> <td>6</td> <td></td> <td>176.01</td> <td></td> <td></td> <td></td> <td></td> </tr> </table>					COTAS	Cota Máx.:	176.24	PLANOS	FOTOGRAFIAS	MUESTRAS	ANALISIS	Cota Mínima	176.01	N	Profundidad	Altitud					1		176.23	ER-IV/00.Nº46				2		176.24					3		176.21					4		176.20					5		176.11					6		176.01				
COTAS	Cota Máx.:	176.24	PLANOS	FOTOGRAFIAS		MUESTRAS	ANALISIS	
	Cota Mínima	176.01	
N	Profundidad	Altitud	
1		176.23	ER-IV/00.Nº46	
2		176.24	
3		176.21	
4		176.20	
5		176.11	
6		176.01	

CUADRO	SECTOR II	TIPO SOLUCION DE CONTINUIDAD	YACIMIENTO ER-IV/00	U. E. 47
--------	--------------	---------------------------------	------------------------	-------------

DEFINICION

Corte rellenado por la laja U.E.31 y por el relleno U.E.43.

Tipo: Fosa

Forma: Oval

Esquinas: Superiores angulares e inferiores redondeadas

Cambio de inclinación

Base: Lisa aunque con inclinación de S. a N.

Dimensión N-S:

Superior: Gradual

Lados Rectos aunque con tendencia a la divergencia

E-W:

Inferior: Agudo

Profundidad:

Grad **Vertical:** 90°

Orientación **Lineal:** NW-SE

Comentarios:

Horizontal:

Vertical:

Corte rellenado por la laja U.E.31 y el relleno U.E.43. En planta su forma es tendente a oval en la cumbre y hacia la base se observan dos oquedades ovales. Las esquinas superiores de esta fosa son angulares hacia el E. y W. y las inferiores redondeadas. La oquedad que se forma hacia el Este presenta unas dimensiones de 1,05m por 0,19m y una altura variable entre 0,19m hacia el E. y 0,07m hacia el W. La otra oquedad la localizada hacia el Oeste presenta unas medidas de 0,90m por 0,16m y un altura de 0,09m hacia el S. y 0,12m hacia el N. El fondo de ambas oquedades es liso con inclinación de Sur a Norte, además de cierta tendencia cóncava. Entre ellas hay una superficie rebajada en parte de superficie desigual y cuyas medidas son 0,90 en dirección N-S y entre 0,08 y 0,30m de E-W.

INTERPRETACION

Zanja realizada sobre la cayuela y cuya función es contener una laja vertical y un relleno que las cimenta. Este tipo de fosas son realizadas para estabular a los animales.

Igual a:

Equivalente:

	Cubrir	Rellenar	Apoyar	Adosar	Cortar	Unir
Anterior		43				
Coetáneo						
Posterior						5

HALLAZGOS

DATAACION/PERIODO Contemporáneo

No Cer Os Vi Me Mo MC T

MUESTRAS N°

FECHA

ANALISIS N°

INICIALES I.P.

OBSERVACIONES / REFERENCIAS

COTAS		Cota Máx.:	176.20	PLANOS	FOTOGRAFIAS	MUESTRAS	ANALISIS
		Cota Mínima	175.99				
N	Profundidad	Altitud					
1		176.20	ER-IV/00.Nº47				
2		176.21					
3		175.99					
4		176.03					
5		176.01					
6		176.19					
7		176.10					
8		176.20					

CUADRO	SECTOR II	TIPO CONTEXTO	YACIMIENTO ER-IV/00	U. E. 48																																					
<p>DEFINICION Relleno que colmata la fosa U.E.44</p> <p>Color: Marrón Extensión N-S.: 0,65m y 0,12m de E-W.</p> <p>Compacidad Baja</p> <p>Composición Mixta Espesor 0,26m hacia el Sur y se adelgaza a 0,21m hacia el N.</p> <p>Inclusiones Nula presencia de materiales arqueológicos salvo algunas piedras de entre 20 y 30cm y de 4 a 6cm de espesor</p> <p>Comentarios Tierra de compacidad baja, color marrón no muy oscura y composición mixta (arcillosa y arenosa) de grano fino. Escasa presencia de materiales arqueológicos, donde destaca la presencia de piedras: lajas incadas verticalmente, toscamente trabajadas y de tamaño medio.</p>	
<p>INTERPRETACION</p>	
<table border="0" style="width: 100%; border-collapse: collapse;"> <tr> <td style="width: 40%;">Igual a:</td> <td colspan="6" style="width: 60%;">Equivalente:</td> </tr> <tr> <td></td> <td style="text-align: center;">Cubrir</td> <td style="text-align: center;">Rellenar</td> <td style="text-align: center;">Apoyar</td> <td style="text-align: center;">Adosar</td> <td style="text-align: center;">Cortar</td> <td style="text-align: center;">Unir</td> </tr> <tr> <td>Anterior</td> <td style="text-align: center;">29</td> <td></td> <td></td> <td></td> <td></td> <td></td> </tr> <tr> <td>Coetáneo</td> <td></td> <td></td> <td></td> <td></td> <td></td> <td></td> </tr> <tr> <td>Posterior</td> <td></td> <td style="text-align: center;">44</td> <td></td> <td></td> <td></td> <td></td> </tr> </table>					Igual a:	Equivalente:							Cubrir	Rellenar	Apoyar	Adosar	Cortar	Unir	Anterior	29						Coetáneo							Posterior		44						
Igual a:	Equivalente:	
	Cubrir	Rellenar	Apoyar	Adosar	Cortar	Unir																																			
Anterior	29	
Coetáneo	
Posterior		44																																							
<p>HALLAZGOS DATAACION/PERIODO Contemporáneo</p> <table border="0" style="width: 100%; border-collapse: collapse;"> <tr> <td style="width: 40%;">No</td> <td style="width: 10%;">Cer</td> <td style="width: 10%;">Os</td> <td style="width: 10%;">Vi</td> <td style="width: 10%;">Me</td> <td style="width: 10%;">Mo</td> <td style="width: 10%;">MC</td> <td style="width: 10%;">T</td> <td style="width: 10%;">MUESTRAS</td> <td style="width: 10%;">Nº</td> <td style="width: 10%;">FECHA</td> </tr> <tr> <td><input checked="" type="checkbox"/></td> <td><input type="checkbox"/></td> <td>ANALISIS</td> <td>Nº</td> <td>INICIALES</td> </tr> </table>					No	Cer	Os	Vi	Me	Mo	MC	T	MUESTRAS	Nº	FECHA	<input checked="" type="checkbox"/>	<input type="checkbox"/>	ANALISIS	Nº	INICIALES																					
No	Cer	Os	Vi	Me	Mo	MC	T	MUESTRAS	Nº	FECHA																															
<input checked="" type="checkbox"/>	<input type="checkbox"/>	<input type="checkbox"/>	<input type="checkbox"/>	<input type="checkbox"/>	<input type="checkbox"/>	<input type="checkbox"/>	<input type="checkbox"/>	ANALISIS	Nº	INICIALES																															
<p>OBSERVACIONES / REFERENCIAS</p>	
<table border="1" style="width: 100%; border-collapse: collapse;"> <tr> <td rowspan="2" style="width: 10%;">COTAS</td> <td style="width: 15%;">Cota Máx.:</td> <td style="width: 15%;">176.22</td> <td rowspan="2" style="width: 15%;">PLANOS</td> <td rowspan="2" style="width: 15%;">FOTOGRAFIAS</td> <td rowspan="2" style="width: 15%;">MUESTRAS</td> <td rowspan="2" style="width: 15%;">ANALISIS</td> </tr> <tr> <td>Cota Mínima</td> <td>176.16</td> </tr> <tr> <td>N</td> <td>Profundidad</td> <td>Altitud</td> <td></td> <td></td> <td></td> <td></td> </tr> <tr> <td>3</td> <td></td> <td>176.16</td> <td></td> <td></td> <td></td> <td></td> </tr> <tr> <td>1</td> <td></td> <td>176.21</td> <td></td> <td></td> <td></td> <td></td> </tr> <tr> <td>2</td> <td></td> <td>176.22</td> <td></td> <td></td> <td></td> <td></td> </tr> </table>					COTAS	Cota Máx.:	176.22	PLANOS	FOTOGRAFIAS	MUESTRAS	ANALISIS	Cota Mínima	176.16	N	Profundidad	Altitud					3		176.16					1		176.21					2		176.22				
COTAS	Cota Máx.:	176.22	PLANOS	FOTOGRAFIAS		MUESTRAS	ANALISIS																																		
	Cota Mínima	176.16																																							
N	Profundidad	Altitud																																							
3		176.16																																							
1		176.21																																							
2		176.22																																							

CUADRO	SECTOR II	TIPO CONTEXTO	YACIMIENTO ER-IV/00	U. E. 49							
DEFINICION Relleno que colmata una fosa localizada en el sector II (bajo el tiro de esclera de madera).											
Color: Marrón		Extensión N-S.: 0,42m y E-W.: 0,42m									
Compacidad Baja		Espesor 0,19m									
Composición Arcillosa											
Inclusiones Nula presencia de materiales arqueológicos, salvo una piedra arenisca sin trabajar cuyas medidas son de (25x30x15)cm.											
Comentarios Relleno arcilloso no muy compacto y color marrón. No aparecen materiales arqueológicos únicamente aparece una piedra de dimensiones medias de entre 0,25 y 0,30m, sin trabajar y cuya función puede ser la de servir de zapata a un pie derecho de madera.											
INTERPRETACION Relleno que colmata una fosa de planta cuadrada. Contiene una piedra que pudo servir de base a un pie derecho de madera.											
Igual a: Equivalente:											
		Cubrir Anterior	Rellenar Coetáneo	Apoyar .	Adosar .	Cortar .	Unir .				
		41									
		.									
		52									
HALLAZGOS					DATAACION/PERIODO Postmedieval (1 ^a Fase)						
No Cer Os Vi Me Mo MC T								MUESTRAS N°		FECHA	
<input checked="" type="checkbox"/> <input type="checkbox"/>								ANALISIS N°		INICIALES I.P.	
OBSERVACIONES / REFERENCIAS											
COTAS		Cota Máx.: 176.30	PLANOS	FOTOGRAFIAS		MUESTRAS		ANALISIS			
		Cota Mínima 176.29									
N	Profundidad	Altitud		ER-IV/00.Nº49							
1	176.30	176.29									
2											

CUADRO	SECTOR II	TIPO CONTEXTO	YACIMIENTO ER-IV/00	U. E. 50																																			
<p>DEFINICION Relleno que se localiza en el interior de un pequeño agujero de poste, y que se localiza al Este de la U.E.49.</p> <p>Color: Marrón Extensión De N-S.: 0,18m y de E-W.: 0,16m</p> <p>Compacidad Baja</p> <p>Composición Mixta: arcillas y arenas Espesor Su profundidad es de 0,13m</p> <p>Inclusiones No contiene intrusiones arqueológicas.</p> <p>Comentarios Relleno de composición mixta (arenosa y arcillosa) de grano fino, color marrón y compacidad baja.</p>																																							
<p>INTERPRETACION Relleno que colamata un pequeño agujero de poste y cuya función desconocemos. Podría ser la huella de alguaen estructura interior del palacio.</p>																																							
<table border="0" style="width: 100%; border-collapse: collapse;"> <tr> <td style="width: 40%;">Igual a:</td> <td colspan="6" style="width: 60%;">Equivalente:</td> </tr> <tr> <td></td> <td style="text-align: center;">Cubrir</td> <td style="text-align: center;">Rellenar</td> <td style="text-align: center;">Apoyar</td> <td style="text-align: center;">Adosar</td> <td style="text-align: center;">Cortar</td> <td style="text-align: center;">Unir</td> </tr> <tr> <td>Anterior</td> <td style="text-align: center;">41</td> <td></td> <td></td> <td></td> <td></td> <td></td> </tr> <tr> <td>Coetáneo</td> <td></td> <td></td> <td></td> <td></td> <td></td> <td></td> </tr> <tr> <td>Posterior</td> <td></td> <td style="text-align: center;">53</td> <td></td> <td></td> <td></td> <td></td> </tr> </table>					Igual a:	Equivalente:							Cubrir	Rellenar	Apoyar	Adosar	Cortar	Unir	Anterior	41						Coetáneo							Posterior		53				
Igual a:	Equivalente:																																						
	Cubrir	Rellenar	Apoyar	Adosar	Cortar	Unir																																	
Anterior	41																																						
Coetáneo																																							
Posterior		53																																					
<p>HALLAZGOS</p> <table border="0" style="width: 100%; border-collapse: collapse;"> <tr> <td style="width: 50%; text-align: center;"> No Cer Os Vi Me Mo MC T <input checked="" type="checkbox"/> <input type="checkbox"/> </td> <td style="width: 50%; text-align: center;"> MUESTRAS N° ANALISIS N° </td> <td style="width: 50%; text-align: center;"> FECHA INICIALES I.P. </td> </tr> </table>					No Cer Os Vi Me Mo MC T <input checked="" type="checkbox"/> <input type="checkbox"/>	MUESTRAS N° ANALISIS N°	FECHA INICIALES I.P.																																
No Cer Os Vi Me Mo MC T <input checked="" type="checkbox"/> <input type="checkbox"/>	MUESTRAS N° ANALISIS N°	FECHA INICIALES I.P.																																					
<p>OBSERVACIONES / REFERENCIAS</p>																																							
<table border="1" style="width: 100%; border-collapse: collapse;"> <tr> <td style="width: 10%;">COTAS</td> <td style="width: 20%;">Cota Máx.: 176.30</td> <td style="width: 10%;">PLANOS</td> <td style="width: 20%;">FOTOGRAFIAS</td> <td style="width: 20%;">MUESTRAS</td> <td style="width: 20%;">ANALISIS</td> </tr> <tr> <td></td> <td>Cota Mínima</td> <td></td> <td></td> <td></td> <td></td> </tr> <tr> <td>N</td> <td>Profundidad</td> <td>Altitud</td> <td></td> <td></td> <td></td> </tr> <tr> <td>1</td> <td></td> <td>176.30</td> <td>ER-IV/00.Nº50</td> <td></td> <td></td> </tr> </table>		COTAS	Cota Máx.: 176.30	PLANOS	FOTOGRAFIAS	MUESTRAS	ANALISIS		Cota Mínima					N	Profundidad	Altitud				1		176.30	ER-IV/00.Nº50																
COTAS	Cota Máx.: 176.30	PLANOS	FOTOGRAFIAS	MUESTRAS	ANALISIS																																		
	Cota Mínima																																						
N	Profundidad	Altitud																																					
1		176.30	ER-IV/00.Nº50																																				

CUADRO	SECTOR	TIPO	YACIMIENTO	U. E.																												
	II	ELEMENTO CONSTRUCTIVO	ER-IV/00	51																												
DEFINICION Umbral de acceso al Este del muro U.E.45 (Muro pesebre)																																
Tipo De Material: Arenisca Tamaño Piezas:		Aparejo: Una hilada Las dos piezas están orientadas de Este a Oeste, sus medidas son: la localizada en el extremo Este se de (74x40x18)cm, y la situada al Oeste es de (32x40x20)cm																														
Trabajó: Tierra grisácea arcillosa no muy resistente De Caras: Labradas Trabajo		Dimensiones Altura Max: 0,20m	Htas Utilizadas: Marcas Cantero:																													
De Bordes: Regulares Comentarios:		Espesor Max: N-S.:0,40m Long. Max: E-W.:0,87m	Elementos Reutilizados:																													
Umbral de acceso formado por dos losas de arenisca que crean una hilada de piedras, están trabajadas en sus caras como en sus bordes. El mortero empleado entre ambas piezas es una tierra grisácea arcillosa no muy resistente. La piedra Este presenta dos oquedades una en el extremo Noreste de planta cuadrada de (8x9)cm y 2cm de profundidad y el otro rebaje se localiza en el extremo Suroeste; sus medidas son en planta de 10x13cm y una profundidad de 11cm. Esta última oquedad es un engatillado para recibir una puerta.																																
INTERPRETACION Umbral de acceso a la zona destinada a cuadras dentro del sector II																																
Igual a: Equivalente: <table border="1" style="width: 100%; border-collapse: collapse;"> <tr> <td></td> <td>Cubrir</td> <td>Rellenar</td> <td>Apoyar</td> <td>Adosar</td> <td>Cortar</td> <td>Unir</td> </tr> <tr> <td>Anterior</td> <td></td> <td></td> <td>32</td> <td>33</td> <td></td> <td></td> </tr> <tr> <td>Coetáneo</td> <td></td> <td></td> <td></td> <td></td> <td></td> <td></td> </tr> <tr> <td>Posterior</td> <td></td> <td></td> <td>5</td> <td></td> <td></td> <td></td> </tr> </table>						Cubrir	Rellenar	Apoyar	Adosar	Cortar	Unir	Anterior			32	33			Coetáneo							Posterior			5			
	Cubrir	Rellenar	Apoyar	Adosar	Cortar	Unir																										
Anterior			32	33																												
Coetáneo																																
Posterior			5																													
HALLAZGOS DATACION/PERIODO Contemporáneo																																
<table style="width: 100%; border-collapse: collapse;"> <tr> <td style="width: 15%;">No</td> <td style="width: 15%;">Cer</td> <td style="width: 15%;">Os</td> <td style="width: 15%;">Vi</td> <td style="width: 15%;">Me</td> <td style="width: 15%;">Mo</td> <td style="width: 15%;">MC</td> <td style="width: 15%;">T</td> <td style="width: 15%;">MUESTRAS</td> <td style="width: 15%;">Nº</td> <td style="width: 15%;">FECHA</td> </tr> <tr> <td><input checked="" type="checkbox"/></td> <td><input type="checkbox"/></td> <td>ANALISIS</td> <td>Nº</td> <td>INICIALES I.P.</td> </tr> </table>							No	Cer	Os	Vi	Me	Mo	MC	T	MUESTRAS	Nº	FECHA	<input checked="" type="checkbox"/>	<input type="checkbox"/>	ANALISIS	Nº	INICIALES I.P.										
No	Cer	Os	Vi	Me	Mo	MC	T	MUESTRAS	Nº	FECHA																						
<input checked="" type="checkbox"/>	<input type="checkbox"/>	<input type="checkbox"/>	<input type="checkbox"/>	<input type="checkbox"/>	<input type="checkbox"/>	<input type="checkbox"/>	<input type="checkbox"/>	ANALISIS	Nº	INICIALES I.P.																						
OBSERVACIONES / REFERENCIAS																																
COTAS Cota Máx.: 176.52 Cota Mínima		PLANOS ER-IV/00.Nº51	FOTOGRAFIAS	MUESTRAS																												
N 1	Profundidad 176.52			ANALISIS																												

CUADRO	SECTOR II	TIPO SOLUCION DE CONTINUIDAD	YACIMIENTO ER-IV/00	U. E. 52																																			
<p>DEFINICION Fosa rellenada por la U.E.49</p> <p>Tipo: Fosa Forma: Circular</p> <p>Esquinas: Angulares Cambio de inclinación</p> <p>Dimensión N-S: 0,42m Superior: Agudo Base: Desigual</p> <p>E-W: 0,42m Inferior: Lados Rectas</p> <p>Profundidad: 0,19m</p> <p>Grad Vertical: 90°-110° Orientación Lineal:</p> <p>Comentarios: Horizontal: Vertical:</p> <p>Corte circular. Las esquinas superiores son tendentes a angulares excepto hacia el Oeste que son irregulares. Las paredes son rectas hacia el Norte y Oeste y ligeramente divergentes hacia el Este y Sur. El fondo es irregular. El ángulo inferior es redondeado hacia el S., E. y W.</p>																																							
<p>INTERPRETACION Fosa de planta cuadrada que contiene al relleno U.E.49. La presencia de una piedra en su interior no permite suponer que fue realizado para cimentar un pie derecho de madera.</p>																																							
<table style="width: 100%; border-collapse: collapse;"> <tr> <td style="width: 50%; text-align: center;">Igual a:</td> <td colspan="6" style="text-align: center;">Equivalente:</td> </tr> <tr> <td></td> <td style="width: 15%; text-align: center;">Cubrir</td> <td style="width: 15%; text-align: center;">Rellenar</td> <td style="width: 15%; text-align: center;">Apoyar</td> <td style="width: 15%; text-align: center;">Adosar</td> <td style="width: 15%; text-align: center;">Cortar</td> <td style="width: 15%; text-align: center;">Unir</td> </tr> <tr> <td>Anterior</td> <td style="text-align: center;">49</td> <td></td> <td></td> <td></td> <td></td> <td></td> </tr> <tr> <td>Coetáneo</td> <td></td> <td></td> <td></td> <td></td> <td></td> <td></td> </tr> <tr> <td>Posterior</td> <td></td> <td></td> <td></td> <td></td> <td style="text-align: center;">5</td> <td></td> </tr> </table>					Igual a:	Equivalente:							Cubrir	Rellenar	Apoyar	Adosar	Cortar	Unir	Anterior	49						Coetáneo							Posterior					5	
Igual a:	Equivalente:																																						
	Cubrir	Rellenar	Apoyar	Adosar	Cortar	Unir																																	
Anterior	49																																						
Coetáneo																																							
Posterior					5																																		
<p>HALLAZGOS</p> <table style="width: 100%; border-collapse: collapse;"> <tr> <td style="width: 50%; text-align: center;">No</td> <td style="width: 50%; text-align: center;">Cer</td> </tr> <tr> <td><input checked="" type="checkbox"/></td> <td><input type="checkbox"/></td> </tr> <tr> <td style="text-align: center;">Os</td> <td style="text-align: center;">Vi</td> </tr> <tr> <td><input type="checkbox"/></td> <td><input type="checkbox"/></td> </tr> <tr> <td style="text-align: center;">Me</td> <td style="text-align: center;">Mo</td> </tr> <tr> <td><input type="checkbox"/></td> <td><input type="checkbox"/></td> </tr> <tr> <td style="text-align: center;">MC</td> <td style="text-align: center;">T</td> </tr> <tr> <td><input type="checkbox"/></td> <td><input type="checkbox"/></td> </tr> </table> <table style="width: 100%; border-collapse: collapse;"> <tr> <td style="width: 50%; text-align: center;">MUESTRAS</td> <td style="width: 50%; text-align: center;">Nº</td> </tr> <tr> <td><input type="checkbox"/></td> <td></td> </tr> <tr> <td style="text-align: center;">ANALISIS</td> <td style="text-align: center;">Nº</td> </tr> <tr> <td><input type="checkbox"/></td> <td></td> </tr> <tr> <td style="text-align: center;">FECHA</td> <td></td> </tr> <tr> <td style="text-align: center;">INICIALES</td> <td style="text-align: center;">I.P.</td> </tr> </table>					No	Cer	<input checked="" type="checkbox"/>	<input type="checkbox"/>	Os	Vi	<input type="checkbox"/>	<input type="checkbox"/>	Me	Mo	<input type="checkbox"/>	<input type="checkbox"/>	MC	T	<input type="checkbox"/>	<input type="checkbox"/>	MUESTRAS	Nº	<input type="checkbox"/>		ANALISIS	Nº	<input type="checkbox"/>		FECHA		INICIALES	I.P.							
No	Cer																																						
<input checked="" type="checkbox"/>	<input type="checkbox"/>																																						
Os	Vi																																						
<input type="checkbox"/>	<input type="checkbox"/>																																						
Me	Mo																																						
<input type="checkbox"/>	<input type="checkbox"/>																																						
MC	T																																						
<input type="checkbox"/>	<input type="checkbox"/>																																						
MUESTRAS	Nº																																						
<input type="checkbox"/>																																							
ANALISIS	Nº																																						
<input type="checkbox"/>																																							
FECHA																																							
INICIALES	I.P.																																						
<p>DATAACION/PERIODO Postmedieval (1^aFase)</p>																																							
<p>OBSERVACIONES / REFERENCIAS</p>																																							
<table border="1" style="width: 100%; border-collapse: collapse;"> <tr> <td rowspan="2" style="width: 10%;">COTAS</td> <td style="width: 15%;">Cota Máx.:</td> <td style="width: 15%;">176.30</td> <td rowspan="2" style="width: 15%;">PLANOS</td> <td rowspan="2" style="width: 15%;">FOTOGRAFIAS</td> <td rowspan="2" style="width: 15%;">MUESTRAS</td> <td rowspan="2" style="width: 15%;">ANALISIS</td> </tr> <tr> <td>Cota Mínima</td> <td>176.11</td> </tr> <tr> <td>N</td> <td>Profundidad</td> <td>Altitud</td> <td></td> <td></td> <td></td> <td></td> </tr> <tr> <td>1</td> <td></td> <td>176.30</td> <td rowspan="3">ER-IV/00.Nº52</td> <td rowspan="3"></td> <td rowspan="3"></td> <td rowspan="3"></td> </tr> <tr> <td>2</td> <td></td> <td>176.11</td> </tr> <tr> <td>3</td> <td></td> <td>176.30</td> </tr> </table>					COTAS	Cota Máx.:	176.30	PLANOS	FOTOGRAFIAS	MUESTRAS	ANALISIS	Cota Mínima	176.11	N	Profundidad	Altitud					1		176.30	ER-IV/00.Nº52				2		176.11	3		176.30						
COTAS	Cota Máx.:	176.30	PLANOS	FOTOGRAFIAS		MUESTRAS	ANALISIS																																
	Cota Mínima	176.11																																					
N	Profundidad	Altitud																																					
1		176.30	ER-IV/00.Nº52																																				
2		176.11																																					
3		176.30																																					

CUADRO	SECTOR II	TIPO SOLUCION DE CONTINUIDAD	YACIMIENTO ER-IV/00	U. E. 53																																		
<p>DEFINICION Agujero de poste realizado en la cayuela y está relleno por la U.E.50</p> <p>Tipos: Agujero de poste Forma: Circular Esquinas: Redondeadas Cambio de inclinación: Base: Cónica Dimensión N-S: 0,18m Superior: Agudo Lados: Divergentes E-W: 0,16m Inferior: Gradual Profundidad: 0,13m Grad: Vertical: 110° Orientación: Lineal: Comentarios: Pequeña fosa circular, las paredes son tendentes a divergentes y el fondo es cóncavo.</p>																																						
<p>INTERPRETACION Pequeño agujero de poste y cuya función desconocemos. Podría ser la huella de alguna estructura interior del palacio.</p>																																						
<table border="1" style="width: 100%; border-collapse: collapse;"> <thead> <tr> <th rowspan="2"></th> <th colspan="2">Igual a:</th> <th colspan="4">Equivalente:</th> </tr> <tr> <th>Cubrir</th> <th>Rellenar</th> <th>Apoyar</th> <th>Adosar</th> <th>Cortar</th> <th>Unir</th> </tr> </thead> <tbody> <tr> <td>Anterior</td> <td></td> <td>50</td> <td></td> <td></td> <td></td> <td></td> </tr> <tr> <td>Coetáneo</td> <td></td> <td></td> <td></td> <td></td> <td></td> <td></td> </tr> <tr> <td>Posterior</td> <td></td> <td></td> <td></td> <td></td> <td>5</td> <td></td> </tr> </tbody> </table>						Igual a:		Equivalente:				Cubrir	Rellenar	Apoyar	Adosar	Cortar	Unir	Anterior		50					Coetáneo							Posterior					5	
	Igual a:		Equivalente:																																			
	Cubrir	Rellenar	Apoyar	Adosar	Cortar	Unir																																
Anterior		50																																				
Coetáneo																																						
Posterior					5																																	
<p>HALLAZGOS DATAACION/PERIODO Postmedieval (1^aFase)</p> <table style="width: 100%; border-collapse: collapse;"> <tr> <td style="width: 40%;">No</td> <td style="width: 10%;">Cer</td> <td style="width: 10%;">Os</td> <td style="width: 10%;">Vi</td> <td style="width: 10%;">Me</td> <td style="width: 10%;">Mo</td> <td style="width: 10%;">MC</td> <td style="width: 10%;">T</td> <td style="width: 10%;">MUESTRAS</td> <td style="width: 10%;">Nº</td> <td style="width: 10%;">FECHA</td> </tr> <tr> <td><input checked="" type="checkbox"/></td> <td><input type="checkbox"/></td> <td>ANALISIS</td> <td>Nº</td> <td>INICIALES I.P.</td> </tr> </table>					No	Cer	Os	Vi	Me	Mo	MC	T	MUESTRAS	Nº	FECHA	<input checked="" type="checkbox"/>	<input type="checkbox"/>	ANALISIS	Nº	INICIALES I.P.																		
No	Cer	Os	Vi	Me	Mo	MC	T	MUESTRAS	Nº	FECHA																												
<input checked="" type="checkbox"/>	<input type="checkbox"/>	<input type="checkbox"/>	<input type="checkbox"/>	<input type="checkbox"/>	<input type="checkbox"/>	<input type="checkbox"/>	<input type="checkbox"/>	ANALISIS	Nº	INICIALES I.P.																												
<p>OBSERVACIONES / REFERENCIAS</p>																																						
<table border="1" style="width: 100%; border-collapse: collapse;"> <tr> <td style="width: 10%;">COTAS</td> <td style="width: 10%;">Cota Máx.:</td> <td style="width: 10%;">176.30</td> <td rowspan="2" style="width: 40%;">PLANOS</td> <td rowspan="2" style="width: 20%;">FOTOGRAFIAS</td> <td rowspan="2" style="width: 20%;">MUESTRAS</td> <td rowspan="2" style="width: 20%;">ANALISIS</td> </tr> <tr> <td></td> <td>Cota Mínima</td> <td>176.18</td> </tr> </table>		COTAS	Cota Máx.:	176.30	PLANOS	FOTOGRAFIAS	MUESTRAS	ANALISIS		Cota Mínima	176.18	PLANOS	FOTOGRAFIAS	MUESTRAS	ANALISIS																							
COTAS	Cota Máx.:	176.30	PLANOS	FOTOGRAFIAS					MUESTRAS	ANALISIS																												
	Cota Mínima	176.18																																				
N	Profundidad	Altitud																																				
1		176.30	ER-IV/00.Nº53																																			
2		176.18																																				
3		176.27																																				

CUADRO	SECTOR II	TIPO ELEMENTO CONSTRUCTIVO	YACIMIENTO ER-IV/00	U. E. 54	
<p>DEFINICION Umbral de acceso y basamento del muro de fachada delantero que se localiza en la zona de acceso al sector II.</p> <p>Tipo De Material: Arenisca Aparejo: Una hilada Las dimensiones de las piezas son de N. a S.: (45x48x18),(50x54x18),(28x57x19)cms.</p> <p>Tamaño Piezas:</p> <p>Trabajón: No se aprecia Dimensiones Htas Utilizadas:</p> <p>De Caras: Labradas Altura Max: 0,19m Marcas Cantero:</p> <p>Trabajo Espesor Max: E-W.: 0,50m Elementos Reutilizados:</p> <p>De Bordes: Regulares Long. Max: N-S.: 1,38m</p> <p>Comentarios:</p> <p>Hilada de piedras areniscas que forman el umbral de acceso al sector II. Todas las piedras presentan un pequeño rebaje en la cara superior de unos 2-4cm para que encaje la puerta. Las esquinas de las piezas están trabajadas y la cara superior está tallada y regularizada.</p>	
<p>INTERPRETACION Basamento de cimentación del muro delantero del palacio.</p>	
<table border="0" style="width: 100%; border-collapse: collapse;"> <tr> <td style="width: 40%; text-align: center;">Igual a:</td> <td colspan="6" style="width: 60%; text-align: center;">Equivalente:</td> </tr> <tr> <td colspan="2"></td> <td style="width: 10%; text-align: center;">Cubrir</td> <td style="width: 10%; text-align: center;">Rellenar</td> <td style="width: 10%; text-align: center;">Apoyar</td> <td style="width: 10%; text-align: center;">Adosar</td> <td style="width: 10%; text-align: center;">Cortar</td> <td style="width: 10%; text-align: center;">Unir</td> </tr> <tr> <td colspan="2"></td> <td></td> <td></td> <td style="text-align: center;">1006</td> <td style="text-align: center;">38</td> <td></td> <td></td> </tr> <tr> <td colspan="2"></td> <td style="text-align: center;">Anterior</td> <td></td> <td></td> <td></td> <td></td> <td></td> </tr> <tr> <td colspan="2"></td> <td style="text-align: center;">Coetáneo</td> <td></td> <td></td> <td></td> <td></td> <td></td> </tr> <tr> <td colspan="2"></td> <td style="text-align: center;">Posterior</td> <td style="text-align: center;">11</td> <td style="text-align: center;">5</td> <td></td> <td></td> <td></td> </tr> </table>					Igual a:	Equivalente:								Cubrir	Rellenar	Apoyar	Adosar	Cortar	Unir					1006	38					Anterior								Coetáneo								Posterior	11	5			
Igual a:	Equivalente:	
		Cubrir	Rellenar	Apoyar	Adosar	Cortar	Unir	
				1006	38	
		Anterior	
		Coetáneo	
		Posterior	11	5	
<p>HALLAZGOS</p> <table border="0" style="width: 100%; border-collapse: collapse;"> <tr> <td style="width: 40%; text-align: center;">No</td> <td style="width: 10%; text-align: center;">Cer</td> <td style="width: 10%; text-align: center;">Os</td> <td style="width: 10%; text-align: center;">Vi</td> <td style="width: 10%; text-align: center;">Me</td> <td style="width: 10%; text-align: center;">Mo</td> <td style="width: 10%; text-align: center;">MC</td> <td style="width: 10%; text-align: center;">T</td> <td style="width: 10%; text-align: center;">MUESTRAS</td> <td style="width: 10%; text-align: center;">Nº</td> <td colspan="3" style="width: 30%; text-align: center;">FECHA</td> </tr> <tr> <td></td> <td><input checked="" type="checkbox"/></td> <td><input type="checkbox"/></td> <td><input type="checkbox"/></td> <td><input type="checkbox"/></td> <td><input type="checkbox"/></td> <td><input type="checkbox"/></td> <td><input type="checkbox"/></td> <td></td> <td></td> <td colspan="3"></td> </tr> </table>					No	Cer	Os	Vi	Me	Mo	MC	T	MUESTRAS	Nº	FECHA				<input checked="" type="checkbox"/>	<input type="checkbox"/>																															
No	Cer	Os	Vi	Me	Mo	MC	T	MUESTRAS	Nº	FECHA	
	<input checked="" type="checkbox"/>	<input type="checkbox"/>	<input type="checkbox"/>	<input type="checkbox"/>	<input type="checkbox"/>	<input type="checkbox"/>	<input type="checkbox"/>	
<p>DATAACION/PERIODO Postmedieval (1^aFase)</p> <table border="0" style="width: 100%; border-collapse: collapse;"> <tr> <td style="width: 40%; text-align: center;">ANALISIS</td> <td style="width: 10%; text-align: center;">Nº</td> <td colspan="3" style="width: 50%; text-align: center;">INICIALES I.P.</td> </tr> </table>					ANALISIS	Nº	INICIALES I.P.	
ANALISIS	Nº	INICIALES I.P.	
<p>OBSERVACIONES / REFERENCIAS</p>	
<table border="1" style="width: 100%; border-collapse: collapse;"> <tr> <td rowspan="2" style="width: 10%; text-align: center;">COTAS</td> <td style="width: 15%; text-align: center;">Cota Máx.:</td> <td style="width: 15%; text-align: center;">176.30</td> <td rowspan="2" style="width: 15%; text-align: center;">PLANOS</td> <td rowspan="2" style="width: 15%; text-align: center;">FOTOGRAFIAS</td> <td rowspan="2" style="width: 15%; text-align: center;">MUESTRAS</td> <td rowspan="2" style="width: 15%; text-align: center;">ANALISIS</td> </tr> <tr> <td>Cota Mínima</td> <td style="text-align: center;">176.30</td> </tr> <tr> <td style="text-align: center;">N</td> <td style="text-align: center;">Profundidad</td> <td style="text-align: center;">Altitud</td> <td></td> <td></td> <td></td> <td></td> </tr> <tr> <td style="text-align: center;">1</td> <td></td> <td style="text-align: center;">176.30</td> <td rowspan="2" style="text-align: center;">ER-IV/00.Nº54</td> <td rowspan="2"></td> <td rowspan="2"></td> <td rowspan="2"></td> </tr> <tr> <td style="text-align: center;">2</td> <td></td> <td style="text-align: center;">176.30</td> </tr> </table>					COTAS	Cota Máx.:	176.30	PLANOS	FOTOGRAFIAS	MUESTRAS	ANALISIS	Cota Mínima	176.30	N	Profundidad	Altitud					1		176.30	ER-IV/00.Nº54				2		176.30																					
COTAS	Cota Máx.:	176.30	PLANOS	FOTOGRAFIAS		MUESTRAS	ANALISIS	
	Cota Mínima	176.30	
N	Profundidad	Altitud	
1		176.30	ER-IV/00.Nº54	
2		176.30	

CUADRO	SECTOR II,IV	TIPO ELEMENTO CONSTRUCTIVO	YACIMIENTO ER-IV/00	U. E. 55	
<p>DEFINICION Umbral de acceso entre los sectores II y IV</p> <p>Tipo De Material: Arenisca Aparejo: Una hilada Las medidas de las dos piedras son de N. a S.: (74x21x16) y (56x20x18)cmns</p> <p>Tamaño Piezas:</p> <p>Trabajón: No se aprecia Dimensiones Htas Utilizadas:</p> <p>De Caras: Labradas Altura Max: 0,18m Marcas Cantero:</p> <p>Trabajo</p> <p>De Bordes: Regulares Espesor Max: E-W.:0,20m Elementos Reutilizados:</p> <p>Comentarios: Long. Max: N-S.: 1,30m</p> <p>Hilada formada por dos piedras areniscas. Sus caras están trabajadas, sus bordes son regulares y están redondeados.</p> <p>INTERPRETACION Umbral de cronología contemporánea.</p> <p>Igual a: Equivalentes:</p> <table border="1" style="width: 100%; border-collapse: collapse;"> <tr> <td style="width: 20%;"></td> <td style="width: 10%; text-align: center;">Cubrir</td> <td style="width: 10%; text-align: center;">Rellenar</td> <td style="width: 10%; text-align: center;">Apoyar</td> <td style="width: 10%; text-align: center;">Adosar</td> <td style="width: 10%; text-align: center;">Cortar</td> <td style="width: 10%; text-align: center;">Unir</td> </tr> <tr> <td style="text-align: center;">Anterior</td> <td style="text-align: center;">9</td> <td style="text-align: center;">28,28,33,37,5</td> <td></td> <td></td> <td></td> <td></td> </tr> <tr> <td style="text-align: center;">Coetáneo</td> <td></td> <td></td> <td></td> <td></td> <td></td> <td></td> </tr> <tr> <td style="text-align: center;">Posterior</td> <td style="text-align: center;">5</td> <td style="text-align: center;">1005</td> <td></td> <td></td> <td></td> <td></td> </tr> </table> <p>HALLAZGOS DATAACION/PERIODO Postmedieval (2^aFase)</p> <table border="1" style="width: 100%; border-collapse: collapse;"> <tr> <td style="width: 5%; text-align: center;">No</td> <td style="width: 5%; text-align: center;">Cer</td> <td style="width: 5%; text-align: center;">Os</td> <td style="width: 5%; text-align: center;">Vi</td> <td style="width: 5%; text-align: center;">Me</td> <td style="width: 5%; text-align: center;">Mo</td> <td style="width: 5%; text-align: center;">MC</td> <td style="width: 5%; text-align: center;">T</td> <td style="width: 10%; text-align: center;">MUESTRAS</td> <td style="width: 10%; text-align: center;">Nº</td> <td style="width: 10%; text-align: center;">FECHA</td> </tr> <tr> <td style="text-align: center;"><input checked="" type="checkbox"/></td> <td style="text-align: center;"><input type="checkbox"/></td> <td style="text-align: center;">ANALISIS</td> <td style="text-align: center;">Nº</td> <td style="text-align: center;">INICIALES</td> <td style="text-align: center;">I.P.</td> </tr> </table> <p>OBSERVACIONES / REFERENCIAS</p> <table border="1" style="width: 100%; border-collapse: collapse;"> <tr> <td style="width: 10%;">COTAS</td> <td style="width: 20%;">Cota Máx.: Cota Mínima</td> <td style="width: 10%;">176.56 176.53</td> <td style="width: 20%;">PLANOS</td> <td style="width: 20%;">FOTOGRAFIAS</td> <td style="width: 20%;">MUESTRAS</td> <td style="width: 20%;">ANALISIS</td> </tr> <tr> <td style="text-align: center;">N</td> <td style="text-align: center;">Profundidad</td> <td style="text-align: center;">Altitud</td> <td></td> <td></td> <td></td> <td></td> </tr> <tr> <td style="text-align: center;">1</td> <td></td> <td style="text-align: center;">176.58</td> <td style="text-align: center;">ER-IV/00.Nº55</td> <td></td> <td></td> <td></td> </tr> <tr> <td style="text-align: center;">2</td> <td></td> <td style="text-align: center;">176.53</td> <td></td> <td></td> <td></td> <td></td> </tr> </table>						Cubrir	Rellenar	Apoyar	Adosar	Cortar	Unir	Anterior	9	28,28,33,37,5					Coetáneo							Posterior	5	1005					No	Cer	Os	Vi	Me	Mo	MC	T	MUESTRAS	Nº	FECHA	<input checked="" type="checkbox"/>	<input type="checkbox"/>	ANALISIS	Nº	INICIALES	I.P.	COTAS	Cota Máx.: Cota Mínima	176.56 176.53	PLANOS	FOTOGRAFIAS	MUESTRAS	ANALISIS	N	Profundidad	Altitud					1		176.58	ER-IV/00.Nº55				2		176.53										
	Cubrir	Rellenar	Apoyar	Adosar	Cortar	Unir	
Anterior	9	28,28,33,37,5	
Coetáneo	
Posterior	5	1005	
No	Cer	Os	Vi	Me	Mo	MC	T	MUESTRAS	Nº	FECHA	
<input checked="" type="checkbox"/>	<input type="checkbox"/>	<input type="checkbox"/>	<input type="checkbox"/>	<input type="checkbox"/>	<input type="checkbox"/>	<input type="checkbox"/>	<input type="checkbox"/>	ANALISIS	Nº	INICIALES	I.P.	
COTAS	Cota Máx.: Cota Mínima	176.56 176.53	PLANOS	FOTOGRAFIAS	MUESTRAS	ANALISIS	
N	Profundidad	Altitud	
1		176.58	ER-IV/00.Nº55	
2		176.53	

CUADRO	SECTOR	TIPO	YACIMIENTO	U. E.							
	IV	CONTEXTO	ER-IV/00	56							
DEFINICION Relleno localizado hacia el N. del nivel de piedras que se adosan y cubren en parte el caño del sector IV											
Color: Marrón		Extensión									
Compacidad Media-baja											
Composición Mixta (arenas y cal)		Espesor Varía entre 0,04 y 0,05m									
Inclusiones Escasa presencia de materiales arqueológicos, salvo nódulos de cal y algún fragmento de teja.											
Comentarios Relleno heterogéneo de color marrón con mezcla de arenas y nódulos de cal, estos últimos en una frecuencia bastante alta. Presenta un ligero buzamiento de Este a Oeste. Hacia el Oeste del sector IV y bajo esta unidad aparece un nivel de tierras quemadas junto con dos piedras planas. Dicho nivel ha sido identificado como U.E.65											
INTERPRETACION Relleno posterior al caño que discurre de E-W por el sector IV											
Igual a: Equivalente:											
		Cubrir	Rellenar	Apoyar	Adosar	Cortar	Unir				
Anterior		28									
Coetáneo											
Posterior		65		5	50						
HALLAZGOS					DATAACION/PERIODO Contemporáneo						
No Cer Os Vi Me Mo MC T								MUESTRAS N°		FECHA	
<input checked="" type="checkbox"/> <input type="checkbox"/>								ANALISIS N°		INICIALES I.P.	
OBSERVACIONES / REFERENCIAS											
COTAS	Cota Máx.:	176.58	PLANOS	FOTOGRAFIAS	MUESTRAS			ANALISIS			
	Cota Mínima	176.51									
N	Profundidad	Altitud									
1		176.58	ER-IV/00.Nº56								
2		176.51									
3		176.51									

CUADRO		SECTOR II,IV	TIPO SOLUCION DE CONTINUIDAD	YACIMIENTO ER-IV/00	U. E. 57	
<p>DEFINICION Corte del caño sobre la cayuela y que discurre de E-W por los sectores II y IV</p> <p>Tipo: Zanja Forma: Rectangular (S-II), Irregular (S-IV)</p> <p>Esquinas: Cambio de Inclinación Base: Llana</p> <p>Dimensión N-S: S-II:0,24-0,42m; S-IV:0,24-0,40m Superior: Agudo Lados Divergentes</p> <p>E-W: 13,14m Inferior: Gradual</p> <p>Profundidad: S-II:0,14-0,20m; S-IV:0,07-0,16m</p> <p>Grad Vertical: 110° Orientación Lineal: E-W.</p> <p>Comentarios: Horizontal: Vertical:</p> <p>Zanja que discurre por los sectores II y IV. En el sector II es de planta rectangular y en el sector IV es de planta irregular. Así, en el extremo Este del sector IV se observa una cubeta de 1,35m en dirección N-S por 0,45m de E-W. La función de esta cubeta es la de recoger las aguas que se filtran por debajo del muro U.E.1007. También señalar que a la zona media del caño del sector IV confluyen dos pequeñas zanjas. Una hacia el N. de 1,40m por 0,34m y la otra hacia el S. de 2,20m por 0,23m. La misión de estas pequeñas zanjas es similar a la cubeta descrita, es decir, recoger aguas de la zona y sanear el suelo. En general, tanto en los sectores II como IV las esquinas son redondeadas en la zona de inflexión con la cumbre y angulares con la base. Las paredes son ligeramente divergentes. La base es llana con un buzamiento de Este a Oeste. Las profundidades en el sector II varían entre 0,14 en el extremo E., 0,20m en el centro y 0,15m en el extremo W. En el sector IV la profundidad va desde 0,07m en el extremo E. , 0,16m en el centro a 0,14m en el extremo W.</p>	
<p>INTERPRETACION Zanja realizada en la cayuela para la evacuación de aguas. La zona donde fue construido el palacio sufre resurgencias del nivel freático, incluso cuando llueve tiende a inundarse. Este aspecto motivo la realización del caño</p>	
<table border="1"> <thead> <tr> <th colspan="2"></th> <th colspan="2">Igual a:</th> <th colspan="4">Equivalente:</th> </tr> <tr> <th colspan="2"></th> <th>Cubrir</th> <th>Rellenar</th> <th>Apoyar</th> <th>Adosar</th> <th>Cortar</th> <th>Unir</th> </tr> </thead> <tbody> <tr> <td colspan="2">Anterior</td> <td>56,59,65</td> <td>37</td> <td></td> <td></td> <td></td> <td></td> </tr> <tr> <td colspan="2">Coetáneo</td> <td></td> <td></td> <td></td> <td></td> <td></td> <td></td> </tr> <tr> <td colspan="2">Posterior</td> <td></td> <td></td> <td></td> <td></td> <td>5</td> <td></td> </tr> </tbody> </table>								Igual a:		Equivalente:						Cubrir	Rellenar	Apoyar	Adosar	Cortar	Unir	Anterior		56,59,65	37					Coetáneo								Posterior						5	
		Igual a:		Equivalente:	
		Cubrir	Rellenar	Apoyar	Adosar	Cortar	Unir																																						
Anterior		56,59,65	37	
Coetáneo	
Posterior						5																																							
<p>HALLAZGOS DATAACION/PERIODO Postmedieval (1^aFase)</p> <table border="1"> <thead> <tr> <th>No</th> <th>Cer</th> <th>Os</th> <th>Vi</th> <th>Me</th> <th>Mo</th> <th>MC</th> <th>T</th> <th>MUESTRAS</th> <th>Nº</th> <th>FECHA</th> </tr> </thead> <tbody> <tr> <td><input checked="" type="checkbox"/></td> <td><input type="checkbox"/></td> <td>ANALISIS</td> <td>Nº</td> <td>INICIALES</td> </tr> </tbody> </table>						No	Cer	Os	Vi	Me	Mo	MC	T	MUESTRAS	Nº	FECHA	<input checked="" type="checkbox"/>	<input type="checkbox"/>	ANALISIS	Nº	INICIALES																								
No	Cer	Os	Vi	Me	Mo	MC	T	MUESTRAS	Nº	FECHA																																			
<input checked="" type="checkbox"/>	<input type="checkbox"/>	<input type="checkbox"/>	<input type="checkbox"/>	<input type="checkbox"/>	<input type="checkbox"/>	<input type="checkbox"/>	<input type="checkbox"/>	ANALISIS	Nº	INICIALES																																			
<p>OBSERVACIONES / REFERENCIAS</p>	
COTAS		Cota Máx.: 176.34	PLANOS		FOTOGRAFIAS	MUESTRAS	ANALISIS																																						
		Cota Mínima: 176.01	
N	Profundidad	Altitud	ER-IV/00.Nº57	
1		176.34	
2		176.28	
3		176.30	
4		176.29	
5		176.21	
6		176.33	
7		176.28	
8		176.28	

CUADRO	SECTOR II	TIPO SOLUCION DE CONTINUIDAD	YACIMIENTO ER-IV/00	U. E. 58	
<p>DEFINICION Corte de planta rectangular y paralelo al muro de fachada delantero. Está tallado sobre la cayuela.</p> <p>Tipo: Zanja Forma: Rectangular</p> <p>Esquinas: Angulares Cambio de inclinación Base: Inclinada N-S</p> <p>Dimensión N-S: 0,97m Superior: Agudo Lados Rectas</p> <p>E-W: Entre 0,08 y 0,12m Inferior: Agudo</p> <p>Profundidad: Entre 0,08- 0,15m</p> <p style="text-align: center;">Grad Vertical: 90° Orientación Lineal: NW-SE</p> <p>Comentarios: Horizontal: Vertical:</p> <p>Pequeña zanja de planta tendente a rectangular, las esquinas superiores e inferiores son angulares. Las paredes son tendentes a rectas, el fondo es plano hacia el Sur y algo irregular hacia el Norte. Presenta un buzamiento de Noroeste a Sureste. Dos aspectos hay que destacar de esta zanja: el primero, hacia el Norte esta unidad se ve interrumpida por la interfase del caño U.E.57, por lo que pensamos que es anterior a la canalización aunque este extremo no se aprecia con claridad. El segundo aspecto es que esta unidad esta cubierta hacia el Sur por el muro pesebre (U.E.45).</p>	
<p>INTERPRETACION Corte realizado sobre la cayuela para introducir algún trabeaso de madera. Posible resto de alguna estructura del palacio , tal vez las caballerizas.</p>	
<p>Igual a: Equivalente:</p> <table border="1" style="margin-left: auto; margin-right: auto;"> <tr> <td></td> <td>Cubrir</td> <td>Rellenar</td> <td>Apoyar</td> <td>Adosar</td> <td>Cortar</td> <td>Unir</td> </tr> <tr> <td>Anterior</td> <td></td> <td>33</td> <td>32</td> <td></td> <td></td> <td></td> </tr> <tr> <td>Coetáneo</td> <td></td> <td></td> <td></td> <td></td> <td></td> <td></td> </tr> <tr> <td>Posterior</td> <td></td> <td></td> <td></td> <td></td> <td></td> <td>5</td> </tr> </table>						Cubrir	Rellenar	Apoyar	Adosar	Cortar	Unir	Anterior		33	32				Coetáneo							Posterior						5																							
	Cubrir	Rellenar	Apoyar	Adosar	Cortar	Unir	
Anterior		33	32	
Coetáneo	
Posterior						5	
<p>HALLAZGOS DATAACION/PERIODO Postmedieval (1^aFase)</p> <table style="width: 100%; border-collapse: collapse;"> <tr> <td style="width: 40%;">No</td> <td style="width: 10%;">Cer</td> <td style="width: 10%;">Os</td> <td style="width: 10%;">Vi</td> <td style="width: 10%;">Me</td> <td style="width: 10%;">Mo</td> <td style="width: 10%;">MC</td> <td style="width: 10%;">T</td> <td style="width: 10%;">MUESTRAS</td> <td style="width: 10%;">Nº</td> <td style="width: 10%;">FECHA</td> </tr> <tr> <td><input checked="" type="checkbox"/></td> <td><input type="checkbox"/></td> <td>ANALISIS</td> <td>Nº</td> <td>INICIALES</td> </tr> </table>					No	Cer	Os	Vi	Me	Mo	MC	T	MUESTRAS	Nº	FECHA	<input checked="" type="checkbox"/>	<input type="checkbox"/>	ANALISIS	Nº	INICIALES																																			
No	Cer	Os	Vi	Me	Mo	MC	T	MUESTRAS	Nº	FECHA	
<input checked="" type="checkbox"/>	<input type="checkbox"/>	<input type="checkbox"/>	<input type="checkbox"/>	<input type="checkbox"/>	<input type="checkbox"/>	<input type="checkbox"/>	<input type="checkbox"/>	ANALISIS	Nº	INICIALES	
<p>OBSERVACIONES / REFERENCIAS</p>	
<table border="1" style="width: 100%; border-collapse: collapse;"> <tr> <td rowspan="2" style="width: 10%;">COTAS</td> <td>Cota Máx.:</td> <td>176.22</td> <td rowspan="2" style="width: 20%;">PLANOS</td> <td rowspan="2" style="width: 20%;">FOTOGRAFIAS</td> <td rowspan="2" style="width: 20%;">MUESTRAS</td> <td rowspan="2" style="width: 20%;">ANALISIS</td> </tr> <tr> <td>Cota Mínima</td> <td>176.12</td> </tr> <tr> <td>N</td> <td>Profundidad</td> <td>Altitud</td> <td></td> <td></td> <td></td> <td></td> </tr> <tr> <td>1</td> <td></td> <td>176.22</td> <td>ER-IV/00.Nº58</td> <td></td> <td></td> <td></td> </tr> <tr> <td>2</td> <td></td> <td>176.16</td> <td></td> <td></td> <td></td> <td></td> </tr> <tr> <td>3</td> <td></td> <td>176.21</td> <td></td> <td></td> <td></td> <td></td> </tr> <tr> <td>4</td> <td></td> <td>176.12</td> <td></td> <td></td> <td></td> <td></td> </tr> <tr> <td>5</td> <td></td> <td>176.15</td> <td></td> <td></td> <td></td> <td></td> </tr> </table>					COTAS	Cota Máx.:	176.22	PLANOS	FOTOGRAFIAS	MUESTRAS	ANALISIS	Cota Mínima	176.12	N	Profundidad	Altitud					1		176.22	ER-IV/00.Nº58				2		176.16					3		176.21					4		176.12					5		176.15				
COTAS	Cota Máx.:	176.22	PLANOS	FOTOGRAFIAS		MUESTRAS	ANALISIS	
	Cota Mínima	176.12	
N	Profundidad	Altitud	
1		176.22	ER-IV/00.Nº58	
2		176.16	
3		176.21	
4		176.12	
5		176.15	

CUADRO	SECTOR IV	TIPO ELEMENTO CONSTRUCTIVO	YACIMIENTO ER-IV/00	U. E. 59																																			
<p>DEFINICION Cubierta de lajas que cubren el caño en el sector IV</p> <p>Tipo De Material: Caliza Aparejo: Una hilada</p> <p>Las dimensiones de las piezas de E-W. son en cms: Tamaño Piezas: (90x48x10),(64x37x9),(60x70x10),(76x54x7),(66x61x8),(64x36x10),(65x40x8),(62x54x7),(84x55x8),(70x35x7),(112x53x8).</p> <p>Trabajón: Tierra marrón suelta Dimensions Htas Utilizadas:</p> <table style="width: 100%; border-collapse: collapse;"> <tr> <td style="width: 30%;">De Caras: Tosca</td> <td style="width: 30%;">Altura Max: 0,10m</td> <td style="width: 30%;">Marcas Cantero:</td> </tr> <tr> <td>Trabajo</td> <td></td> <td></td> </tr> <tr> <td>De Bordes: Regularizados y biselados</td> <td>Espesor Max: N-S.:0,42m-1,76m</td> <td>Elementos Reutilizados:</td> </tr> <tr> <td></td> <td>Long. Max: E-W.:6,17m</td> <td></td> </tr> </table> <p>Comentarios:</p> <p>Hilada de piedras calizas de tamaños grande y medios. Las caras están devastadas toscamente, sus caras superiores están pulidas, los bordes están regularizados para que encajen mejor unas con otras. Incluso, alguna presenta bordes biselados, sobre todo, las más grandes. Esta unidad presenta un buzamiento desde el Este al Oeste.</p>					De Caras: Tosca	Altura Max: 0,10m	Marcas Cantero:	Trabajo			De Bordes: Regularizados y biselados	Espesor Max: N-S.:0,42m-1,76m	Elementos Reutilizados:		Long. Max: E-W.:6,17m																								
De Caras: Tosca	Altura Max: 0,10m	Marcas Cantero:																																					
Trabajo																																							
De Bordes: Regularizados y biselados	Espesor Max: N-S.:0,42m-1,76m	Elementos Reutilizados:																																					
	Long. Max: E-W.:6,17m																																						
<p>INTERPRETACION Tapas del caño que discurre de E-W en el sector IV</p>																																							
<table style="width: 100%; border-collapse: collapse;"> <tr> <td style="width: 50%; text-align: center;">Igual a:</td> <td colspan="6" style="text-align: center;">Equivalente:</td> </tr> <tr> <td></td> <td style="width: 10%; text-align: center;">Cubrir</td> <td style="width: 10%; text-align: center;">Rellenar</td> <td style="width: 10%; text-align: center;">Apoyar</td> <td style="width: 10%; text-align: center;">Adosar</td> <td style="width: 10%; text-align: center;">Cortar</td> <td style="width: 10%; text-align: center;">Unir</td> </tr> <tr> <td>Anterior</td> <td style="text-align: center;">56</td> <td></td> <td></td> <td style="text-align: center;">37</td> <td></td> <td></td> </tr> <tr> <td>Coetáneo</td> <td></td> <td></td> <td></td> <td></td> <td></td> <td></td> </tr> <tr> <td>Posterior</td> <td></td> <td></td> <td style="text-align: center;">65</td> <td></td> <td></td> <td></td> </tr> </table>					Igual a:	Equivalente:							Cubrir	Rellenar	Apoyar	Adosar	Cortar	Unir	Anterior	56			37			Coetáneo							Posterior			65			
Igual a:	Equivalente:																																						
	Cubrir	Rellenar	Apoyar	Adosar	Cortar	Unir																																	
Anterior	56			37																																			
Coetáneo																																							
Posterior			65																																				
<p>HALLAZGOS DATAACION/PERIODO Contemporáneo</p> <table style="width: 100%; border-collapse: collapse;"> <tr> <td style="width: 40%;">No</td> <td style="width: 10%;">Cer</td> <td style="width: 10%;">Os</td> <td style="width: 10%;">Vi</td> <td style="width: 10%;">Me</td> <td style="width: 10%;">Mo</td> <td style="width: 10%;">MC</td> <td style="width: 10%;">T</td> <td style="width: 10%;">MUESTRAS</td> <td style="width: 10%;">Nº</td> <td colspan="3" style="width: 30%;">FECHA</td> </tr> <tr> <td><input checked="" type="checkbox"/></td> <td><input type="checkbox"/></td> <td>ANALISIS</td> <td>Nº</td> <td>INICIALES</td> <td>I.P.</td> </tr> </table>					No	Cer	Os	Vi	Me	Mo	MC	T	MUESTRAS	Nº	FECHA			<input checked="" type="checkbox"/>	<input type="checkbox"/>	ANALISIS	Nº	INICIALES	I.P.																
No	Cer	Os	Vi	Me	Mo	MC	T	MUESTRAS	Nº	FECHA																													
<input checked="" type="checkbox"/>	<input type="checkbox"/>	<input type="checkbox"/>	<input type="checkbox"/>	<input type="checkbox"/>	<input type="checkbox"/>	<input type="checkbox"/>	<input type="checkbox"/>	ANALISIS	Nº	INICIALES	I.P.																												
<p>OBSERVACIONES / REFERENCIAS</p>																																							
<table border="1" style="width: 100%; border-collapse: collapse;"> <tr> <td style="width: 10%;">COTAS</td> <td style="width: 20%;">Cota Máx.: 176.58</td> <td style="width: 20%;">Cota Mínima: 176.49</td> <td style="width: 20%;"></td> <td style="width: 20%;"></td> </tr> </table>		COTAS	Cota Máx.: 176.58	Cota Mínima: 176.49			PLANOS	FOTOGRAFIAS	MUESTRAS	ANALISIS																													
COTAS	Cota Máx.: 176.58	Cota Mínima: 176.49																																					
N	Profundidad	Altitud																																					
1		176.58	ER-IV/00.Nº59																																				
2		176.57																																					
3		176.58																																					
4		176.58																																					
5		176.55																																					
6		176.51																																					
7		176.49																																					

CUADRO	SECTOR V	TIPO CONTEXTO	YACIMIENTO ER-IV/00	U. E. 60																												
<p>DEFINICION Suelo de hormigón localizado en el sector V.</p> <p>Color: Blanca Extensión N-S.:7m y de E-W.: 4,14m hacia el N. y 2,72m hacia el S.</p> <p>Compacidad Alta</p> <p>Composición Cantos y gijos Espesor Su grosor aumenta hacia el ángulo Noroeste a 0,23m en la zona de contacto con el muro U.E. 1007 y se adelgaza hacia el Sureste a 0,12m.</p> <p>Inclusiones Piedras calizas tipo gijo y cantos.</p> <p>Comentarios Placa de hormigón. Hacia el Este aparecen dos escaleras realizadas en hormigón cuyas dimensiones son: 2,20m de N-S, la altura de cada escalón varía entre 0,23m el escalón inferior y 0,20m el superior. La función de estos escalones es cubrir una tubería de cronología contemporánea.</p>																																
<p>INTERPRETACION Último suelo de ocupación en el sector V.</p>																																
<p>Igual a: Equivalentes:</p> <table border="1" style="width: 100%; border-collapse: collapse;"> <tr> <td></td> <td>Cubrir</td> <td>Rellenar</td> <td>Apoyar</td> <td>Adosar</td> <td>Cortar</td> <td>Unir</td> </tr> <tr> <td>Anterior</td> <td></td> <td></td> <td></td> <td></td> <td></td> <td></td> </tr> <tr> <td>Coetáneo</td> <td></td> <td></td> <td></td> <td></td> <td></td> <td></td> </tr> <tr> <td>Posterior</td> <td>61</td> <td></td> <td></td> <td></td> <td></td> <td></td> </tr> </table>						Cubrir	Rellenar	Apoyar	Adosar	Cortar	Unir	Anterior							Coetáneo							Posterior	61					
	Cubrir	Rellenar	Apoyar	Adosar	Cortar	Unir																										
Anterior																																
Coetáneo																																
Posterior	61																															
<p>HALLAZGOS</p> <table style="width: 100%; border-collapse: collapse;"> <tr> <td style="width: 50%; text-align: center;"> No Cer Os Vi Me Mo MC T <input checked="" type="checkbox"/> <input type="checkbox"/> </td> <td style="width: 50%; text-align: center;"> MUESTRAS Nº ANALISIS Nº FECHA INICIALES I.P. </td> </tr> </table>					No Cer Os Vi Me Mo MC T <input checked="" type="checkbox"/> <input type="checkbox"/>	MUESTRAS Nº ANALISIS Nº FECHA INICIALES I.P.																										
No Cer Os Vi Me Mo MC T <input checked="" type="checkbox"/> <input type="checkbox"/>	MUESTRAS Nº ANALISIS Nº FECHA INICIALES I.P.																															
<p>DATAACION/PERIODO Contemporáneo</p>																																
<p>OBSERVACIONES / REFERENCIAS</p>																																
<table border="1" style="width: 100%; border-collapse: collapse;"> <tr> <td>COTAS</td> <td>Cota Máx.:</td> <td>178.21</td> </tr> <tr> <td></td> <td>Cota Mínima</td> <td>178.07</td> </tr> </table>		COTAS	Cota Máx.:	178.21		Cota Mínima	178.07	PLANOS ER-IV/00.Nº60	FOTOGRAFIAS	MUESTRAS	ANALISIS																					
COTAS	Cota Máx.:	178.21																														
	Cota Mínima	178.07																														
N	Profundidad	Altitud																														
1		178.21																														
2		178.16																														
3		178.08																														
4		178.07																														

CUADRO		SECTOR V		TIPO CONTEXTO		YACIMIENTO ER-IV/00		U. E. 61																																				
DEFINICION Relleno de tierra de nivelación localizado bajo la U.E.60	
Color: Marrón				Extensión N-S.:7m y de E-W.: 4,14m hacia el N. y 2,72m hacia el S.	
Compaedad Media	
Composición Mixta(arenas y arcillas)		Espesor		Aumenta hacia el ángulo Nor oeste a 0,91m y disminuye hacia el Sur oeste a 0,80m. Hacia el Sureste es de 0,84m y hacia el Noreste es de 0,86m	
Inclusiones		Presenta un alto contenido de materiales arqueológicos: Destacan cerámicas tipo porcelana, cristales, materiales férricos pertenecientes a alguna puerta, materiales de construcción tales como: ladrillos macizos, nódulos de cal, etc. En el ángulo NW. de esta unidad hay una concentración mayor que en el resto de piedras y ladrillos macizos. En general, las piedras recuperadas son de tamaños medio (de 20 a 30cm) están sin trabajar. Dos están trabajadas	
Comentarios		Tierra heterogénea, formada por arenas y arcillas de grano fino. Su color es marrón. Sin embargo dicho color no es homogéneo. Así en la cumbre se observan manchas de marrón claro, en la zona media del depósito es algo más grisáceo y hacia el SW hay una fuerte concentración grisácea. SE han recuperado dos piedras areniscas trabajadas: una es una ménsula de (20x18x12)cm que presenta un lado curvo la otra es un sillar de (40x35x29)cm con un rebaje o engatillado	
INTERPRETACION Relleno de nivelación	
<table border="0" style="width: 100%;"> <tr> <td style="width: 40%;">Igual a:</td> <td colspan="6" style="width: 60%;">Equivalente:</td> </tr> <tr> <td></td> <td style="text-align: center;">Cubrir</td> <td style="text-align: center;">Rellenar</td> <td style="text-align: center;">Apoyar</td> <td style="text-align: center;">Adosar</td> <td style="text-align: center;">Cortar</td> <td style="text-align: center;">Unir</td> </tr> <tr> <td>Anterior</td> <td style="text-align: center;">60</td> <td></td> <td></td> <td></td> <td></td> <td></td> </tr> <tr> <td>Coetáneo</td> <td></td> <td></td> <td></td> <td></td> <td></td> <td></td> </tr> <tr> <td>Posterior</td> <td style="text-align: center;">62,63</td> <td></td> <td></td> <td></td> <td></td> <td></td> </tr> </table>										Igual a:	Equivalente:							Cubrir	Rellenar	Apoyar	Adosar	Cortar	Unir	Anterior	60						Coetáneo							Posterior	62,63					
Igual a:	Equivalente:	
	Cubrir	Rellenar	Apoyar	Adosar	Cortar	Unir																																						
Anterior	60	
Coetáneo	
Posterior	62,63	
HALLAZGOS					DATACION/PERIODO Contemporáneo																																							
No	Cer	Os	Vi	Me	Mo	MC	T	MUESTRAS	Nº	FECHA																																		
<input type="checkbox"/>	<input checked="" type="checkbox"/>	<input type="checkbox"/>	<input checked="" type="checkbox"/>	<input checked="" type="checkbox"/>	<input type="checkbox"/>	<input checked="" type="checkbox"/>	<input type="checkbox"/>	ANALISIS	Nº	INICIALES																																		
OBSERVACIONES / REFERENCIAS										I.P.																																		
COTAS		Cota Máx.: 178.04	PLANOS		FOTOGRAFIAS		MUESTRAS		ANALISIS																																			
Cota Mínima		177.88	
N	Profundidad	Altitud	
4		177.98	ER-IV/00.Nº61	
5		177.88	
6		177.93	
7		177.85	
8		177.96	
1		178.04	
2		177.90	
3		178.04	

CUADRO		SECTOR V	TIPO CONTEXTO	YACIMIENTO ER-IV/00	U. E. 62																																		
DEFINICION																																							
Relleno de tierra rojiza con alta presencia de carbones y de materiales de construcción																																							
Color:	Tonalidad rojiza		Extensión	De N-S.: entre 1,80m y 1,50m, de E-W.: 2,70m																																			
Compacidad	Media-baja																																						
Composición	Arcillosa		Espesor	Sus grosores son variables: 0,30m en la zona de contacto con el muro U.E. 1008, 0,20m en la zona media y 0,10m hacia el N.																																			
Inclusiones	Gran abundancia de pequeños fragmentos de carbón, en menor frecuencia cerámicas y materiales férreos.																																						
Comentarios	Relleno de compacidad media-baja y composición arcillosa (en menor proporción arenas) de grano fino. Esta unidad se localiza hacia el Sur de la zanja.																																						
INTERPRETACION																																							
Nivel de destrucción o de reforma.																																							
<table style="width: 100%; text-align: center;"> <tr> <td style="width: 40%;">Igual a:</td> <td colspan="5">Equivalente:</td> </tr> <tr> <td></td> <td>Cubrir</td> <td>Rellenar</td> <td>Apoyar</td> <td>Adosar</td> <td>Cortar</td> <td>Unir</td> </tr> <tr> <td>Anterior</td> <td>61,63</td> <td></td> <td></td> <td></td> <td></td> <td></td> </tr> <tr> <td>Coetáneo</td> <td></td> <td></td> <td></td> <td></td> <td></td> <td></td> </tr> <tr> <td>Posterior</td> <td>69</td> <td></td> <td></td> <td></td> <td></td> <td></td> </tr> </table>						Igual a:	Equivalente:						Cubrir	Rellenar	Apoyar	Adosar	Cortar	Unir	Anterior	61,63						Coetáneo							Posterior	69					
Igual a:	Equivalente:																																						
	Cubrir	Rellenar	Apoyar	Adosar	Cortar	Unir																																	
Anterior	61,63																																						
Coetáneo																																							
Posterior	69																																						
HALLAZGOS																																							
DATACION/PERIODO Contemporáneo																																							
No	Cer	Os	Vi	Me	Mo	MC	T	MUESTRAS	Nº	FECHA																													
<input type="checkbox"/>	<input checked="" type="checkbox"/>	<input checked="" type="checkbox"/>	<input checked="" type="checkbox"/>	<input checked="" type="checkbox"/>	<input type="checkbox"/>	<input type="checkbox"/>	<input type="checkbox"/>	ANALISIS	Nº	INICIALES	I.P.																												
OBSERVACIONES / REFERENCIAS																																							
COTAS		Cola Máx.:	177.20		PLANOS		FOTOGRAFIAS		MUESTRAS		ANALISIS																												
		Cota Mínima	177.19																																				
N	Profundidad	Altitud																																					
1		177.19		ER-IV/00.Nº62																																			
2		177.20																																					
3		177.20																																					

CUADRO	SECTOR	TIPO	YACIMIENTO	U. E.																												
	V	CONTEXTO	ER-IV/00	63																												
DEFINICION Relleno de tonalidad amarillenta por la alta presencia de nódulos de argamasa y con piedras.																																
Color: Amarillento		Extensión De N-S.: 2,30m y de E-W.: 2,55 en el centro, 1,80m hacia el S. y 2,30m hacia el N.																														
Compacidad Media-baja																																
Composición Arenosa		Espesor Su grosor aumenta junto al muro U.E.64 a 0,60m disminuye hacia el cantil W. a 0,37m y tambié'n hacia el S. a 0,40m																														
Inclusiones		Alta presencia de piedras areniscas y calizas. En su mayoría están toscamente trabajadas. Una de sus caras suekle estar mejo que las otras. Sus dimensiones varian entre 0,10 y 0,40m. También se observan nódulos de cal de entre 5 y 10 mm. Las cerámicas recuperadas son de aspecto moderno y contemporáneo. Su frecuencia de aparición es baja en torno a un 10%.																														
Comentarios Se trata de una tierra no muy compacta compuesta por arenas de grano medio y grueso de tonalidad amarillenta.																																
INTERPRETACION Relleno de destrucción del muro U.E.64																																
Igual a: Equivalente: <table border="1" style="margin-left: auto; margin-right: auto;"> <tr> <td></td> <td>Cubrir</td> <td>Rellenar</td> <td>Apoyar</td> <td>Adosar</td> <td>Cortar</td> <td>Unir</td> </tr> <tr> <td>Anterior</td> <td>61</td> <td></td> <td></td> <td></td> <td></td> <td></td> </tr> <tr> <td>Coetáneo</td> <td></td> <td></td> <td></td> <td></td> <td></td> <td></td> </tr> <tr> <td>Posterior</td> <td>62,64,69</td> <td></td> <td></td> <td></td> <td></td> <td></td> </tr> </table>						Cubrir	Rellenar	Apoyar	Adosar	Cortar	Unir	Anterior	61						Coetáneo							Posterior	62,64,69					
	Cubrir	Rellenar	Apoyar	Adosar	Cortar	Unir																										
Anterior	61																															
Coetáneo																																
Posterior	62,64,69																															
HALLAZGOS <table style="margin-left: auto; margin-right: auto;"> <tr> <td style="width: 40%;">No</td> <td style="width: 10%;">Cer</td> <td style="width: 10%;">Os</td> <td style="width: 10%;">Vi</td> <td style="width: 10%;">Me</td> <td style="width: 10%;">Mo</td> <td style="width: 10%;">MC</td> <td style="width: 10%;">T</td> </tr> <tr> <td><input type="checkbox"/></td> <td><input checked="" type="checkbox"/></td> <td><input type="checkbox"/></td> <td><input type="checkbox"/></td> <td><input type="checkbox"/></td> <td><input type="checkbox"/></td> <td><input type="checkbox"/></td> <td><input type="checkbox"/></td> </tr> </table>					No	Cer	Os	Vi	Me	Mo	MC	T	<input type="checkbox"/>	<input checked="" type="checkbox"/>	<input type="checkbox"/>																	
No	Cer	Os	Vi	Me	Mo	MC	T																									
<input type="checkbox"/>	<input checked="" type="checkbox"/>	<input type="checkbox"/>	<input type="checkbox"/>	<input type="checkbox"/>	<input type="checkbox"/>	<input type="checkbox"/>	<input type="checkbox"/>																									
DATAACION/PERIODO Contemporáneo																																
MUESTRAS Nº FECHA ANALISIS Nº INICIALES I.P.																																
OBSERVACIONES / REFERENCIAS																																
COTAS <table border="1" style="display: inline-table; vertical-align: middle;"> <tr> <td>Cota Máx.:</td> <td>177.46</td> </tr> <tr> <td>Cota Mínima</td> <td>177.00</td> </tr> </table>		Cota Máx.:	177.46	Cota Mínima	177.00	PLANOS	FOTOGRAFIAS	MUESTRAS	ANALISIS																							
Cota Máx.:	177.46																															
Cota Mínima	177.00																															
N	Profundidad	Altitud																														
1		177.46	ER-IV/00.Nº63																													
2		177.00																														
3		177.16																														

CUADRO	SECTOR	TIPO ELEMENTO CONSTRUCTIVO	YACIMIENTO	U. E.																																			
	V		ER-IV/00	64																																			
<p>DEFINICION Muro localizado al Este del sector V y que se adosa al estrato natural.</p> <p>Tipo De Material: Arenisca Aparejo: Hiladas al azar Tamaño Piezas: Las dimensiones de algunas de las piedras que lo forman son: (38xx8),(23x14x11),(61x12x27)cms. También hay algunas lajas de tamaños más regulares de entre 0,30 y 0,40m de anchura, de entre 0,30 y 0,46m de fondo y entre 0,08 y 0,27m de altura.</p> <p>Trabajos: Tierra y ripios Dimensions Htas Utilizadas: De Caras: Tosca Altura Max: 0,90m Marcas Cantero: Trabajo Espesor Max: 0,47m Elementos De Bordes: Irregulares Long. Max: En lo excavado: 4,60m Reutilizados: Comentarios: Muro de piedras areniscas y de lajas de tamaños medios y que se adaptan a la cayuela tanto inferiormente como hacia el Este. No se aprecia una talla específica, más bien es un desvastado tosc. Se intenta llevar una "mata junta" pero sin empeño. Sí se crean hiladas pero éstas son irregulares. En general todas las piedras están poco trabajadas lo que implica un poco importancia visual. El mortero empleado es una mezcla de tierra arcillosa, pequeños ripios para ajustar las piezas. Es poco consistente aunque también contiene pequeños nódulos de cal que intentan darle más resistencia. </p>																																							
<p>INTERPRETACION La función de este muro puede ser la de forrar la cayuela. Una vez excavada la ladera natural y tras haber creado un corte más o menos vertical se levantó este muro con el fin de ocultar el citado corte. Sería por tanto un muro pantalla sin función sustentante y que pretende crear un espacio más habitable.</p>																																							
<table style="width: 100%; border-collapse: collapse;"> <tr> <td style="width: 50%; text-align: center;">Igual a:</td> <td colspan="6" style="width: 50%; text-align: center;">Equivalente:</td> </tr> <tr> <td></td> <td style="width: 15%; text-align: center;">Cubrir</td> <td style="width: 15%; text-align: center;">Rellenar</td> <td style="width: 15%; text-align: center;">Apoyar</td> <td style="width: 15%; text-align: center;">Adosar</td> <td style="width: 15%; text-align: center;">Cortar</td> <td style="width: 15%; text-align: center;">Unir</td> </tr> <tr> <td style="text-align: center;">Anterior</td> <td style="text-align: center;">61,62</td> <td></td> <td style="text-align: center;">70</td> <td></td> <td></td> <td></td> </tr> <tr> <td style="text-align: center;">Coetáneo</td> <td></td> <td></td> <td></td> <td></td> <td></td> <td></td> </tr> <tr> <td style="text-align: center;">Posterior</td> <td></td> <td></td> <td style="text-align: center;">5,69</td> <td></td> <td></td> <td></td> </tr> </table>					Igual a:	Equivalente:							Cubrir	Rellenar	Apoyar	Adosar	Cortar	Unir	Anterior	61,62		70				Coetáneo							Posterior			5,69			
Igual a:	Equivalente:																																						
	Cubrir	Rellenar	Apoyar	Adosar	Cortar	Unir																																	
Anterior	61,62		70																																				
Coetáneo																																							
Posterior			5,69																																				
<p>HALLAZGOS DATAACION/PERIODO Contemporáneo</p> <table style="width: 100%; border-collapse: collapse;"> <tr> <td style="width: 50%; text-align: center;"> No Cer Os Vi Me Mo MC T <input checked="" type="checkbox"/> <input type="checkbox"/> <input type="checkbox"/> <input type="checkbox"/> <input type="checkbox"/> <input type="checkbox"/> <input type="checkbox"/> </td> <td style="width: 50%; text-align: center;"> MUESTRAS N° ANALISIS N° </td> <td style="width: 50%; text-align: center;"> FECHA INICIALES I.P. </td> </tr> </table>					No Cer Os Vi Me Mo MC T <input checked="" type="checkbox"/> <input type="checkbox"/> <input type="checkbox"/> <input type="checkbox"/> <input type="checkbox"/> <input type="checkbox"/> <input type="checkbox"/>	MUESTRAS N° ANALISIS N°	FECHA INICIALES I.P.																																
No Cer Os Vi Me Mo MC T <input checked="" type="checkbox"/> <input type="checkbox"/> <input type="checkbox"/> <input type="checkbox"/> <input type="checkbox"/> <input type="checkbox"/> <input type="checkbox"/>	MUESTRAS N° ANALISIS N°	FECHA INICIALES I.P.																																					
<p>OBSERVACIONES / REFERENCIAS</p>																																							
<table border="1" style="width: 100%; border-collapse: collapse;"> <tr> <td style="width: 10%;">COTAS</td> <td style="width: 15%;">Cota Máx.:</td> <td style="width: 15%;">177.84</td> <td rowspan="2" style="width: 20%; text-align: center;">PLANOS</td> <td rowspan="2" style="width: 20%; text-align: center;">FOTOGRAFIAS</td> <td rowspan="2" style="width: 20%; text-align: center;">MUESTRAS</td> <td rowspan="2" style="width: 20%; text-align: center;">ANALISIS</td> </tr> <tr> <td></td> <td>Cota Mínima</td> <td>177.35</td> </tr> </table>		COTAS	Cota Máx.:	177.84	PLANOS	FOTOGRAFIAS	MUESTRAS	ANALISIS		Cota Mínima	177.35	PLANOS	FOTOGRAFIAS	MUESTRAS	ANALISIS																								
COTAS	Cota Máx.:	177.84	PLANOS	FOTOGRAFIAS					MUESTRAS	ANALISIS																													
	Cota Mínima	177.35																																					
N	Profundidad	Altitud																																					
1		177.77	ER-IV/00.Nº64																																				
2		177.80																																					
3		177.84																																					
4		177.55																																					
5		177.35																																					

CUADRO	SECTOR IV	TIPO CONTEXTO	YACIMIENTO ER-IV/00	U. E. 65	
<p>DEFINICION Nivel de tierras quemadas, localizado en el sector IV bajo el relleno U.E.56</p> <p>Color: Negruzco Extensión En lo excavado sus medidas son: de E-W.1,77m y de N-S. 0,85m</p> <p>Compacidad Media-alta</p> <p>Composición Heterogénea Espesor El grosor de esta unidad es escaso. Varía entre 0,03 hacia el Sur y aumenta a 0,05m hacia el Norte</p> <p>Inclusiones Escasa presencia de materiales arqueológicos. Únicamente dos fragmentos cerámicos de aspecto postmedieval. Hacia el Este aparecen una serie de piedras sin tallar de entre 0,16 y 0,42m. Son piezas desvastadas toscamente pero sin trabajar. La cara superior está pulida por el uso. Hacia el Norte y en el centro aparecen unas manchas carbonosas compuestas por restos de tierras quemadas y prensadas).</p> <p>Comentarios Relleno bastante compacto con mezcla de ladrillos, pequeños trozos de cayuela y carbones.</p>	
<p>INTERPRETACION Restos de un suelo prensado y quemado que se adosa a lagunas piedras que forman parte de la base del caño (U.E.59) . Se han recuperado tan sólo dos cerámicas de aspecto postmedieval. Podría ser un suelo quemado por el incendio que sufrió el Palacio en 1794.</p>	
<table border="1" style="width: 100%; border-collapse: collapse;"> <tr> <td style="width: 50%; text-align: center;">Igual a:</td> <td colspan="6" style="width: 50%; text-align: center;">Equivalente:</td> </tr> <tr> <td></td> <td style="text-align: center;">Cubrir</td> <td style="text-align: center;">Rellenar</td> <td style="text-align: center;">Apoyar</td> <td style="text-align: center;">Adosar</td> <td style="text-align: center;">Cortar</td> <td style="text-align: center;">Unir</td> </tr> <tr> <td>Anterior</td> <td style="text-align: center;">56</td> <td></td> <td style="text-align: center;">59</td> <td></td> <td></td> <td></td> </tr> <tr> <td>Coetáneo</td> <td></td> <td></td> <td></td> <td></td> <td></td> <td></td> </tr> <tr> <td>Posterior</td> <td style="text-align: center;">5</td> <td></td> <td></td> <td></td> <td></td> <td></td> </tr> </table>					Igual a:	Equivalente:							Cubrir	Rellenar	Apoyar	Adosar	Cortar	Unir	Anterior	56		59				Coetáneo							Posterior	5	
Igual a:	Equivalente:	
	Cubrir	Rellenar	Apoyar	Adosar	Cortar	Unir	
Anterior	56		59	
Coetáneo	
Posterior	5	
<p>HALLAZGOS DATAACION/PERIODO Postmedieval (2^aFase)</p> <table style="width: 100%; border-collapse: collapse;"> <tr> <td style="width: 50%; text-align: center;"> No Cer Os Vi Me Mo MC T <input type="checkbox"/> <input checked="" type="checkbox"/> <input type="checkbox"/> <input type="checkbox"/> <input type="checkbox"/> <input type="checkbox"/> <input type="checkbox"/> <input type="checkbox"/> </td> <td style="width: 50%; text-align: center;"> MUESTRAS N° ANALISIS N° </td> <td style="width: 50%; text-align: center;"> FECHA INICIALES I.P. </td> </tr> </table>					No Cer Os Vi Me Mo MC T <input type="checkbox"/> <input checked="" type="checkbox"/> <input type="checkbox"/> <input type="checkbox"/> <input type="checkbox"/> <input type="checkbox"/> <input type="checkbox"/> <input type="checkbox"/>	MUESTRAS N° ANALISIS N°	FECHA INICIALES I.P.	
No Cer Os Vi Me Mo MC T <input type="checkbox"/> <input checked="" type="checkbox"/> <input type="checkbox"/> <input type="checkbox"/> <input type="checkbox"/> <input type="checkbox"/> <input type="checkbox"/> <input type="checkbox"/>	MUESTRAS N° ANALISIS N°	FECHA INICIALES I.P.	
<p>OBSERVACIONES / REFERENCIAS</p>	
<table border="1" style="width: 100%; border-collapse: collapse;"> <tr> <td style="width: 10%;">COTAS</td> <td style="width: 15%;">Cota Máx.:</td> <td style="width: 15%;">176.41</td> <td style="width: 20%;">PLANOS</td> <td style="width: 20%;">FOTOGRAFIAS</td> <td style="width: 15%;">MUESTRAS</td> <td style="width: 15%;">ANALISIS</td> </tr> <tr> <td></td> <td>Cota Mínima</td> <td>176.36</td> <td></td> <td></td> <td></td> <td></td> </tr> <tr> <td>N</td> <td>Profundidad</td> <td>Altitud</td> <td></td> <td></td> <td></td> <td></td> </tr> <tr> <td>1</td> <td></td> <td>176.41</td> <td>ER-IV/00.Nº65</td> <td></td> <td></td> <td></td> </tr> <tr> <td>2</td> <td></td> <td>176.37</td> <td></td> <td></td> <td></td> <td></td> </tr> <tr> <td>3</td> <td></td> <td>176.38</td> <td></td> <td></td> <td></td> <td></td> </tr> <tr> <td>4</td> <td></td> <td>176.40</td> <td></td> <td></td> <td></td> <td></td> </tr> <tr> <td>5</td> <td></td> <td>176.39</td> <td></td> <td></td> <td></td> <td></td> </tr> <tr> <td>6</td> <td></td> <td>176.39</td> <td></td> <td></td> <td></td> <td></td> </tr> <tr> <td>7</td> <td></td> <td>176.38</td> <td></td> <td></td> <td></td> <td></td> </tr> </table>					COTAS	Cota Máx.:	176.41	PLANOS	FOTOGRAFIAS	MUESTRAS	ANALISIS		Cota Mínima	176.36					N	Profundidad	Altitud					1		176.41	ER-IV/00.Nº65				2		176.37					3		176.38					4		176.40					5		176.39					6		176.39					7		176.38				
COTAS	Cota Máx.:	176.41	PLANOS	FOTOGRAFIAS	MUESTRAS	ANALISIS	
	Cota Mínima	176.36	
N	Profundidad	Altitud	
1		176.41	ER-IV/00.Nº65	
2		176.37	
3		176.38	
4		176.40	
5		176.39	
6		176.39	
7		176.38	

CUADRO	SECTOR II	TIPO SOLUCION DE CONTINUIDAD	YACIMIENTO ER-IV/00	U. E. 66																																			
<p>DEFINICION Agujero de poste pequeño localizado en la zona media del sector II y al Sur del caño</p> <p>Tipo: Agujero de poste Forma: Oval</p> <p>Esquinas: Cambio de inclinación Base: Cónica</p> <p>Dimensión N-S: 0,17m Superior: Agudo Lados Rectas</p> <p>E-W: 0,20m Inferior: Gradual</p> <p>Profundidad: 0,09-0,10m</p> <p>Grad Vertical: 90-110° Orientación Lineal:</p> <p>Comentarios: Horizontal: Vertical:</p> <p>Agujero de poste de planta oval con las esquinas superiores hacia el W. angulares y hacia el E. redondeadas. Las paredes son rectas, excepto hacia el Este que son divergentes. Fondo cónico.</p>																																							
<p>INTERPRETACION Agujero de poste sobre la cayuela, huella de alguna estructura de madera (quizás para las caballerizas)</p>																																							
<table style="width: 100%; border-collapse: collapse;"> <tr> <td style="width: 60%; text-align: center;">Igual a:</td> <td colspan="6" style="text-align: center;">Equivalente:</td> </tr> <tr> <td></td> <td style="width: 10%; text-align: center;">Cubrir</td> <td style="width: 10%; text-align: center;">Rellenar</td> <td style="width: 10%; text-align: center;">Apoyar</td> <td style="width: 10%; text-align: center;">Adosar</td> <td style="width: 10%; text-align: center;">Cortar</td> <td style="width: 10%; text-align: center;">Unir</td> </tr> <tr> <td>Anterior</td> <td></td> <td style="text-align: center;">33</td> <td></td> <td></td> <td></td> <td></td> </tr> <tr> <td>Coetáneo</td> <td></td> <td></td> <td></td> <td></td> <td></td> <td></td> </tr> <tr> <td>Posterior</td> <td></td> <td></td> <td></td> <td></td> <td style="text-align: center;">5</td> <td></td> </tr> </table>					Igual a:	Equivalente:							Cubrir	Rellenar	Apoyar	Adosar	Cortar	Unir	Anterior		33					Coetáneo							Posterior					5	
Igual a:	Equivalente:																																						
	Cubrir	Rellenar	Apoyar	Adosar	Cortar	Unir																																	
Anterior		33																																					
Coetáneo																																							
Posterior					5																																		
<p>HALLAZGOS DATAACION/PERIODO Postmedieval (1^aFase)</p> <table style="width: 100%; border-collapse: collapse;"> <tr> <td style="width: 40%; text-align: center;">No</td> <td style="width: 10%; text-align: center;">Cer</td> <td style="width: 10%; text-align: center;">Os</td> <td style="width: 10%; text-align: center;">Vi</td> <td style="width: 10%; text-align: center;">Me</td> <td style="width: 10%; text-align: center;">Mo</td> <td style="width: 10%; text-align: center;">MC</td> <td style="width: 10%; text-align: center;">T</td> <td style="width: 10%; text-align: center;">MUESTRAS</td> <td style="width: 10%; text-align: center;">Nº</td> <td style="width: 10%; text-align: center;">FECHA</td> </tr> <tr> <td><input checked="" type="checkbox"/></td> <td><input type="checkbox"/></td> <td>ANALISIS</td> <td>Nº</td> <td>INICIALES</td> </tr> <tr> <td></td> <td>I.P.</td> </tr> </table>					No	Cer	Os	Vi	Me	Mo	MC	T	MUESTRAS	Nº	FECHA	<input checked="" type="checkbox"/>	<input type="checkbox"/>	ANALISIS	Nº	INICIALES											I.P.								
No	Cer	Os	Vi	Me	Mo	MC	T	MUESTRAS	Nº	FECHA																													
<input checked="" type="checkbox"/>	<input type="checkbox"/>	<input type="checkbox"/>	<input type="checkbox"/>	<input type="checkbox"/>	<input type="checkbox"/>	<input type="checkbox"/>	<input type="checkbox"/>	ANALISIS	Nº	INICIALES																													
										I.P.																													
<p>OBSERVACIONES / REFERENCIAS</p>																																							
<table border="1" style="width: 100%; border-collapse: collapse;"> <tr> <td rowspan="2" style="width: 10%;">COTAS</td> <td style="width: 15%;">Cota Máx.:</td> <td style="width: 15%;">176.23</td> <td rowspan="2" style="width: 15%;">PLANOS</td> <td rowspan="2" style="width: 15%;">FOTOGRAFIAS</td> <td rowspan="2" style="width: 15%;">MUESTRAS</td> <td rowspan="2" style="width: 15%;">ANALISIS</td> </tr> <tr> <td>Cota Mínima</td> <td>176.09</td> </tr> <tr> <td>N</td> <td>Profundidad</td> <td>Altitud</td> <td></td> <td></td> <td></td> <td></td> </tr> <tr> <td>1</td> <td></td> <td>176.23</td> <td rowspan="3">ER-IV/00.Nº66</td> <td rowspan="3"></td> <td rowspan="3"></td> <td rowspan="3"></td> </tr> <tr> <td>2</td> <td></td> <td>176.09</td> </tr> <tr> <td>3</td> <td></td> <td>176.20</td> </tr> </table>					COTAS	Cota Máx.:	176.23	PLANOS	FOTOGRAFIAS	MUESTRAS	ANALISIS	Cota Mínima	176.09	N	Profundidad	Altitud					1		176.23	ER-IV/00.Nº66				2		176.09	3		176.20						
COTAS	Cota Máx.:	176.23	PLANOS	FOTOGRAFIAS		MUESTRAS	ANALISIS																																
	Cota Mínima	176.09																																					
N	Profundidad	Altitud																																					
1		176.23	ER-IV/00.Nº66																																				
2		176.09																																					
3		176.20																																					

CUADRO	SECTOR II	TIPO SOLUCION DE CONTINUIDAD	YACIMIENTO ER-IV/00	U. E. 67																																			
<p>DEFINICION Agujero de poste pequeño localizado hacia el Este del sector II y al Sur del corte del caño.</p> <p>Tipos: Agujero de poste Forma: Circular</p> <p>Esquinas: superiores angulares Cambio de inclinación: Base: Cónica</p> <p>Dimensión N-S: 0,19m Superior: Agudo Lados: Divergentes</p> <p>E-W: 0,18m Inferior: Gradual</p> <p>Profundidad: 0,10m</p> <p>Grad: Vertical: 110° Orientación: Lineal:</p> <p>Comentarios: Horizontal: Vertical:</p> <p>Agujero de poste de planta circular, esquinas superiores angulares e inferiores redondeadas. La pared es más recta hacia el N. y algo más divergente hacia el E.</p>																																							
<p>INTERPRETACION Agujero de poste sobre la cayuela, huella de alguna estructura de madera (quizás para las caballerizas)</p>																																							
<table style="width: 100%; border-collapse: collapse;"> <thead> <tr> <th style="width: 50%;"></th> <th colspan="2" style="text-align: center;">Igual a:</th> <th colspan="4" style="text-align: center;">Equivalente:</th> </tr> <tr> <th></th> <th style="width: 15%; text-align: center;">Cubrir</th> <th style="width: 15%; text-align: center;">Rellenar</th> <th style="width: 15%; text-align: center;">Apoyar</th> <th style="width: 15%; text-align: center;">Adosar</th> <th style="width: 15%; text-align: center;">Cortar</th> <th style="width: 15%; text-align: center;">Unir</th> </tr> </thead> <tbody> <tr> <td style="text-align: center;">Anterior</td> <td style="text-align: center;">33</td> <td></td> <td></td> <td></td> <td></td> <td></td> </tr> <tr> <td style="text-align: center;">Coetáneo</td> <td></td> <td></td> <td></td> <td></td> <td></td> <td></td> </tr> <tr> <td style="text-align: center;">Posterior</td> <td></td> <td></td> <td></td> <td></td> <td style="text-align: center;">5</td> <td></td> </tr> </tbody> </table>						Igual a:		Equivalente:					Cubrir	Rellenar	Apoyar	Adosar	Cortar	Unir	Anterior	33						Coetáneo							Posterior					5	
	Igual a:		Equivalente:																																				
	Cubrir	Rellenar	Apoyar	Adosar	Cortar	Unir																																	
Anterior	33																																						
Coetáneo																																							
Posterior					5																																		
<p>HALLAZGOS</p> <table style="width: 100%; border-collapse: collapse;"> <thead> <tr> <th style="width: 50%;">No</th> <th style="width: 10%;">Cer</th> <th style="width: 10%;">Os</th> <th style="width: 10%;">Vi</th> <th style="width: 10%;">Me</th> <th style="width: 10%;">Mo</th> <th style="width: 10%;">MC</th> <th style="width: 10%;">T</th> <th style="width: 10%;">MUESTRAS</th> <th style="width: 10%;">Nº</th> <th style="width: 10%;">FECHA</th> </tr> </thead> <tbody> <tr> <td style="text-align: center;"><input checked="" type="checkbox"/></td> <td style="text-align: center;"><input type="checkbox"/></td> <td style="text-align: center;">ANALISIS</td> <td style="text-align: center;">Nº</td> <td style="text-align: center;">INICIALES</td> </tr> <tr> <td></td> <td style="text-align: center;">I.P.</td> </tr> </tbody> </table>					No	Cer	Os	Vi	Me	Mo	MC	T	MUESTRAS	Nº	FECHA	<input checked="" type="checkbox"/>	<input type="checkbox"/>	ANALISIS	Nº	INICIALES											I.P.								
No	Cer	Os	Vi	Me	Mo	MC	T	MUESTRAS	Nº	FECHA																													
<input checked="" type="checkbox"/>	<input type="checkbox"/>	<input type="checkbox"/>	<input type="checkbox"/>	<input type="checkbox"/>	<input type="checkbox"/>	<input type="checkbox"/>	<input type="checkbox"/>	ANALISIS	Nº	INICIALES																													
										I.P.																													
<p>OBSERVACIONES / REFERENCIAS</p>																																							
<table border="1" style="width: 100%; border-collapse: collapse;"> <thead> <tr> <th rowspan="2" style="width: 10%;">COTAS</th> <th style="width: 15%;">Cota Máx.:</th> <td style="width: 15%; text-align: center;">176.25</td> <th rowspan="2" style="width: 20%;">PLANOS</th> <th rowspan="2" style="width: 20%;">FOTOGRAFIAS</th> <th rowspan="2" style="width: 15%;">MUESTRAS</th> <th rowspan="2" style="width: 15%;">ANALISIS</th> </tr> <tr> <th>Cota Mínima</th> <td style="text-align: center;">176.18</td> </tr> </thead> <tbody> <tr> <td style="text-align: center;">N</td> <td style="text-align: center;">Profundidad</td> <td style="text-align: center;">Altitud</td> <td></td> <td></td> <td></td> <td></td> </tr> <tr> <td style="text-align: center;">1</td> <td></td> <td style="text-align: center;">176.24</td> <td rowspan="3" style="text-align: center;">ER-IV/00.Nº67</td> <td rowspan="3"></td> <td rowspan="3"></td> <td rowspan="3"></td> </tr> <tr> <td style="text-align: center;">2</td> <td></td> <td style="text-align: center;">176.18</td> </tr> <tr> <td style="text-align: center;">3</td> <td></td> <td style="text-align: center;">176.25</td> </tr> </tbody> </table>					COTAS	Cota Máx.:	176.25	PLANOS	FOTOGRAFIAS	MUESTRAS	ANALISIS	Cota Mínima	176.18	N	Profundidad	Altitud					1		176.24	ER-IV/00.Nº67				2		176.18	3		176.25						
COTAS	Cota Máx.:	176.25	PLANOS	FOTOGRAFIAS		MUESTRAS	ANALISIS																																
	Cota Mínima	176.18																																					
N	Profundidad	Altitud																																					
1		176.24	ER-IV/00.Nº67																																				
2		176.18																																					
3		176.25																																					

CUADRO	SECTOR II	TIPO SOLUCION DE CONTINUIDAD	YACIMIENTO ER-IV/00	U. E. 68	
<p>DEFINICION Corte de planta rectangular y realizado sobre la cayuela. Discurre en perpendicular al muro U.E.1022, en su cara Norte.</p> <p>Tipo: Zanja Forma: Rectangular</p> <p>Esquinas: Angulares Cambio de inclinación</p> <p>Dimensión N-S: 0,98m Superior: Agudo Base:</p> <p>E-W: S.:0,22; N.:0,18m Inferior: Gradual Lados</p> <p>Profundidad: Entre 0,02-0,04m</p> <p>Grad Vertical: 90-120° Orientación Lineal:</p> <p>Comentarios: Horizontal: Vertical:</p> <p>Corte realizado sobre la cayuela. En planta adopta una forma semicircular en el extremo Sur y rectangular hacia el Norte.. En el extremo Sur las paredes son irregulares y el fondo cócavo. En la prolongación hacia el Norte la pared Este es mas recta que la Oeste. Que es algo más divergente. Toda la base de esta prolongación presenta una inclinación de N. a S. Su profundidad es de 0,02m en el extremo N. y de 0,04m en el Sur.</p>	
<p>INTERPRETACION Huella de un quicio de puerta</p>	
<table border="1"> <tr> <td colspan="2"></td> <td>Igual a:</td> <td colspan="5">Equivalente:</td> </tr> <tr> <td colspan="2"></td> <td></td> <td>Cubrir</td> <td>Rellenar</td> <td>Apoyar</td> <td>Adosar</td> <td>Cortar</td> <td>Unir</td> </tr> <tr> <td colspan="2"></td> <td>18</td> <td></td> <td></td> <td></td> <td></td> <td></td> <td></td> </tr> <tr> <td colspan="2"></td> <td>Coetáneo</td> <td></td> <td></td> <td></td> <td></td> <td></td> <td></td> </tr> <tr> <td colspan="2"></td> <td>Posterior</td> <td></td> <td></td> <td></td> <td></td> <td></td> <td>5</td> </tr> </table>							Igual a:	Equivalente:								Cubrir	Rellenar	Apoyar	Adosar	Cortar	Unir			18									Coetáneo									Posterior						5
		Igual a:	Equivalente:	
			Cubrir	Rellenar	Apoyar	Adosar	Cortar	Unir	
		18	
		Coetáneo	
		Posterior						5	
<p>HALLAZGOS DATAACION/PERIODO Postmedieval</p> <table border="1"> <tr> <td>No</td> <td>Cer</td> <td>Os</td> <td>Vi</td> <td>Me</td> <td>Mo</td> <td>MC</td> <td>T</td> <td>MUESTRAS</td> <td>Nº</td> <td>FECHA</td> </tr> <tr> <td><input checked="" type="checkbox"/></td> <td><input type="checkbox"/></td> <td>ANALISIS</td> <td>Nº</td> <td>INICIALES I.P.</td> </tr> </table>					No	Cer	Os	Vi	Me	Mo	MC	T	MUESTRAS	Nº	FECHA	<input checked="" type="checkbox"/>	<input type="checkbox"/>	ANALISIS	Nº	INICIALES I.P.																												
No	Cer	Os	Vi	Me	Mo	MC	T	MUESTRAS	Nº	FECHA																																						
<input checked="" type="checkbox"/>	<input type="checkbox"/>	<input type="checkbox"/>	<input type="checkbox"/>	<input type="checkbox"/>	<input type="checkbox"/>	<input type="checkbox"/>	<input type="checkbox"/>	ANALISIS	Nº	INICIALES I.P.																																						
<p>OBSERVACIONES / REFERENCIAS</p>	
COTAS	Cota Máx.:	176.29	PLANOS	FOTOGRAFIAS	MUESTRAS	ANALISIS	
	Cota Mínima	176.18	
N	Profundidad	Altitud	ER-IV/00.Nº68	
1		176.24	
2		176.22	
3		176.29	
4		176.18	
5		176.24	

CUADRO	SECTOR V	TIPO CONTEXTO	YACIMIENTO ER-IV/00	U. E. 69																												
DEFINICION Relleno de tierra marrón gris que se localiza bajo las U.U.E.E.62 y 63, en el sector V.																																
Color: Marrón grisácea		Extensión N-S.:7m y de E-W.: 4,14m hacia el N. y 2,72m hacia el S.																														
Compacidad Media																																
Composición Arcillosa		Espesor Es variable: hacia el NE 0,42m, en el centro hacia el E. 0,35m, en el centro hacia el Oeste 0,26m hacia el Sur 0,22m.																														
Inclusiones		Presenta fragmentos de ladrillo macizos, tejas y piedras de tamaños medios (entre 0,25 y 0,09)m y grandes (mayoeres a 0,30m). También alguna cerámica de cronología postmedieval y contemporánea.																														
Comentarios Relleno de tierra localizada bajo el muro U.E.64, de compacidad media, color marrón grisacea y composición arcillosa de grano fino.																																
INTERPRETACION Relleno previo al levante del muro U.E.64. Los materiales que contienen nos permiten datarlo dentro de un contexto contemporáneo.																																
Igual a: Equivalente:																																
<table border="1" style="width: 100%; border-collapse: collapse;"> <tr> <td></td> <td>Cubrir</td> <td>Rellenar</td> <td>Apoyar</td> <td>Adosar</td> <td>Cortar</td> <td>Unir</td> </tr> <tr> <td>Anterior</td> <td>62,63</td> <td></td> <td>64</td> <td></td> <td></td> <td></td> </tr> <tr> <td>Coetáneo</td> <td></td> <td></td> <td></td> <td></td> <td></td> <td></td> </tr> <tr> <td>Posterior</td> <td>5</td> <td>71</td> <td></td> <td>1007,1007</td> <td></td> <td></td> </tr> </table>						Cubrir	Rellenar	Apoyar	Adosar	Cortar	Unir	Anterior	62,63		64				Coetáneo							Posterior	5	71		1007,1007		
	Cubrir	Rellenar	Apoyar	Adosar	Cortar	Unir																										
Anterior	62,63		64																													
Coetáneo																																
Posterior	5	71		1007,1007																												
HALLAZGOS DATACION/PERIODO Contemporáneo																																
<table style="width: 100%; border-collapse: collapse;"> <tr> <td style="width: 15%;">No</td> <td style="width: 15%;">Cer</td> <td style="width: 15%;">Os</td> <td style="width: 15%;">Vi</td> <td style="width: 15%;">Me</td> <td style="width: 15%;">Mo</td> <td style="width: 15%;">MC</td> <td style="width: 15%;">T</td> <td style="width: 15%;">MUESTRAS</td> <td style="width: 15%;">Nº</td> <td style="width: 15%;">FECHA</td> </tr> <tr> <td><input type="checkbox"/></td> <td><input checked="" type="checkbox"/></td> <td><input type="checkbox"/></td> <td><input type="checkbox"/></td> <td><input checked="" type="checkbox"/></td> <td><input type="checkbox"/></td> <td><input checked="" type="checkbox"/></td> <td><input type="checkbox"/></td> <td style="text-align: center;">ANALISIS</td> <td style="text-align: center;">Nº</td> <td style="text-align: center;">INICIALES</td> <td style="text-align: center;">I.P.</td> </tr> </table>								No	Cer	Os	Vi	Me	Mo	MC	T	MUESTRAS	Nº	FECHA	<input type="checkbox"/>	<input checked="" type="checkbox"/>	<input type="checkbox"/>	<input type="checkbox"/>	<input checked="" type="checkbox"/>	<input type="checkbox"/>	<input checked="" type="checkbox"/>	<input type="checkbox"/>	ANALISIS	Nº	INICIALES	I.P.		
No	Cer	Os	Vi	Me	Mo	MC	T	MUESTRAS	Nº	FECHA																						
<input type="checkbox"/>	<input checked="" type="checkbox"/>	<input type="checkbox"/>	<input type="checkbox"/>	<input checked="" type="checkbox"/>	<input type="checkbox"/>	<input checked="" type="checkbox"/>	<input type="checkbox"/>	ANALISIS	Nº	INICIALES	I.P.																					
OBSERVACIONES / REFERENCIAS																																
COTAS		Cota Máx.: 176.94 Cota Mínima 176.53	PLANOS	FOTOGRAFIAS	MUESTRAS	ANALISIS																										
N	Profundidad	Altitud	ER-IV/00,Nº69																													
1		176.85																														
2		176.73																														
3		176.94																														
4		176.53																														
5		176.80																														
6		176.76																														
7		176.72																														

CUADRO	SECTOR	TIPO	YACIMIENTO	U. E.	
	V	ELEMENTO CONSTRUCTIVO	ER-IV/00	70	
<p>DEFINICION Tubería de hormigón</p> <p>Tipo De Material: Hormigón Aparejo: (70x24x24)cm</p> <p>Tamaño Piezas:</p> <p>Trabajón: Cemento Dimensiones Htas Utilizadas:</p> <p>De Caras: Altura Max: 0,24m Marcas Cantero:</p> <p>Trabajo</p> <p>De Bordes: Espesor Max: 0,24m Elementos Reutilizados:</p> <p>Comentarios: Long. Max: 2,70m</p> <p>Tubos de hormigón</p>	
<p>INTERPRETACION Tubo de saneamiento perteneciente a la última ocupación.</p>	
<p>Igual a: Equivalentes:</p> <table border="1" style="width: 100%; border-collapse: collapse;"> <tr> <td></td> <td>Cubrir</td> <td>Rellenar</td> <td>Apoyar</td> <td>Adosar</td> <td>Cortar</td> <td>Unir</td> </tr> <tr> <td>60</td> <td></td> <td></td> <td></td> <td></td> <td></td> <td></td> </tr> <tr> <td>Anterior</td> <td></td> <td></td> <td></td> <td></td> <td></td> <td></td> </tr> <tr> <td>Coetáneo</td> <td></td> <td></td> <td></td> <td></td> <td></td> <td></td> </tr> <tr> <td>61</td> <td></td> <td></td> <td>64</td> <td></td> <td></td> <td></td> </tr> <tr> <td>Posterior</td> <td></td> <td></td> <td></td> <td></td> <td></td> <td></td> </tr> </table>						Cubrir	Rellenar	Apoyar	Adosar	Cortar	Unir	60							Anterior							Coetáneo							61			64				Posterior						
	Cubrir	Rellenar	Apoyar	Adosar	Cortar	Unir	
60	
Anterior	
Coetáneo	
61			64	
Posterior	
<p>HALLAZGOS DATAACION/PERIODO Contemporáneo</p> <table border="1" style="width: 100%; border-collapse: collapse;"> <tr> <td style="width: 5%;">No</td> <td style="width: 5%;">Cer</td> <td style="width: 5%;">Os</td> <td style="width: 5%;">Vi</td> <td style="width: 5%;">Me</td> <td style="width: 5%;">Mo</td> <td style="width: 5%;">MC</td> <td style="width: 5%;">T</td> <td style="width: 5%;">MUESTRAS</td> <td style="width: 5%;">Nº</td> <td style="width: 5%;">FECHA</td> </tr> <tr> <td><input checked="" type="checkbox"/></td> <td><input type="checkbox"/></td> <td>ANALISIS</td> <td>Nº</td> <td>INICIALES I.P.</td> </tr> </table>					No	Cer	Os	Vi	Me	Mo	MC	T	MUESTRAS	Nº	FECHA	<input checked="" type="checkbox"/>	<input type="checkbox"/>	ANALISIS	Nº	INICIALES I.P.																										
No	Cer	Os	Vi	Me	Mo	MC	T	MUESTRAS	Nº	FECHA																																				
<input checked="" type="checkbox"/>	<input type="checkbox"/>	<input type="checkbox"/>	<input type="checkbox"/>	<input type="checkbox"/>	<input type="checkbox"/>	<input type="checkbox"/>	<input type="checkbox"/>	ANALISIS	Nº	INICIALES I.P.																																				
<p>OBSERVACIONES / REFERENCIAS</p>	
<table border="1" style="width: 100%; border-collapse: collapse;"> <tr> <td style="width: 10%;">COTAS</td> <td style="width: 15%;">Cota Máx.:</td> <td style="width: 15%;">178.15</td> <td style="width: 15%;">PLANOS</td> <td style="width: 15%;">FOTOGRAFIAS</td> <td style="width: 15%;">MUESTRAS</td> <td style="width: 15%;">ANALISIS</td> </tr> <tr> <td></td> <td>Cola Mínima</td> <td>177.79</td> <td></td> <td></td> <td></td> <td></td> </tr> <tr> <td>N</td> <td>Profundidad</td> <td>Altitud</td> <td>ER.IV/00.Nº70</td> <td></td> <td></td> <td></td> </tr> <tr> <td>1</td> <td></td> <td>178.15</td> <td></td> <td></td> <td></td> <td></td> </tr> <tr> <td>2</td> <td></td> <td>177.79</td> <td></td> <td></td> <td></td> <td></td> </tr> </table>					COTAS	Cota Máx.:	178.15	PLANOS	FOTOGRAFIAS	MUESTRAS	ANALISIS		Cola Mínima	177.79					N	Profundidad	Altitud	ER.IV/00.Nº70				1		178.15					2		177.79											
COTAS	Cota Máx.:	178.15	PLANOS	FOTOGRAFIAS	MUESTRAS	ANALISIS	
	Cola Mínima	177.79	
N	Profundidad	Altitud	ER.IV/00.Nº70	
1		178.15	
2		177.79	

CUADRO	SECTOR	TIPO	YACIMIENTO	U. E.
	V	SOLUCION DE CONTINUIDAD	ER-IV/00	71

DEFINICION

Corte de cimentación realizado sobre la cayuela para asentar el muro U.E.1008

Tipo: Zanja

Forma: Semicircular

Esquinas: Redondeadas

Cambio de inclinación

Base: Cóncava

Dimensión N-S: Entre 0,22 y 0,50m

Superior: Agudo

Lados Divergentes

E-W: 2,34m

Inferior: Gradual

Profundidad: 0,15-0,16m

Grad Vertical: 120°

Orientación Lineal: E-W

Comentarios:

Horizontal:

Vertical:

Corte de planta irregular aunque tendente a semicircular. Las esquinas superiores son redondeadas, el lado divergente y el fondo plano

INTERPRETACION

Zanaj de cimentación del muro U.E.1008 que separa los sectores V y VI

Igual a:

Equivalente:

	Cubrir	Rellenar	Apoyar	Adosar	Cortar	Unir
Anterior		69,1008				
Coetáneo						
Posterior					5	

HALLAZGOS

DATAACION/PERIODO Postmedieval (1^aFase)

No	Cer	Os	Vi	Me	Mo	MC	T
<input checked="" type="checkbox"/>	<input type="checkbox"/>						

MUESTRAS Nº

FECHA

ANALISIS Nº

INICIALES I.P.

OBSERVACIONES / REFERENCIAS

COTAS	Cota Máx.:	176.43	PLANOS	FOTOGRAFIAS	MUESTRAS	ANALISIS
	Cota Mínima	176.31				
N	Profundidad	Altitud				
1		176.43	ER-IV/00.Nº71			
2		176.31				

CUADRO	SECTOR	TIPO	YACIMIENTO	U. E.
V,VI	SOLUCION DE CONTINUIDAD	ER-IV/00	72	

DEFINICION

Corte realizado sobre el muro medianil U.E.1008 y sobre el muro 1009. En el ángulo SE. del sondeo realizado en el sector V.

Tipo: Agujero

Forma: Semicircular

Esquinas:

Cambio de inclinación

Base: Desigual

Dimensión N-S:

Superior: Agudo

Lados Convergente

E-W: 0,50m

Inferior: Gradual

Profundidad: 0,20m

Grad **Vertical:** 80°

Orientación

Lineal: E-W.

Comentarios:

Horizontal:

Vertical:

Corte realizado en alzado sobre el muro U.E.1008. Su planta es irregular tendente a cóncava. Su altura es de 1,75m, su fondo es de 0,20m y su anchura E-W. es de 0,50m. Las esquinas inferior es redondeada y la superior angular. La pared del fondo es convergente.

INTERPRETACION

Sustracción de piedras del muro U.E.1008, el medianil que separa los sectores IV y V. Dicho agujero se realizó para encajar el muro pantalla U.E.64.

Igual a:

Equivalente:

	Cubrir	Rellenar	Apoyar	Adosar	Cortar	Unir
Anterior		62,64				
Coetáneo						
Posterior					1008	

HALLAZGOS

DATAACION/PERIODO Contemporáneo

No	Cer	Os	Vi	Me	Mo	MC	T
<input checked="" type="checkbox"/>	<input type="checkbox"/>						

MUESTRAS

Nº

FECHA

ANALISIS

Nº

INICIALES I.P.

OBSERVACIONES / REFERENCIAS

COTAS	Cota Máx.:	178.21	PLANOS	FOTOGRAFIAS	MUESTRAS	ANALISIS
	Cota Mínima:	177.00				
N	Profundidad	Altitud				
1		178.21	ER-IV/00.Nº72			
2		177.00				

CUADRO	SECTOR	TIPO	YACIMIENTO	U. E.
	V	SOLUCION DE CONTINUIDAD	ER-IV/00	73

DEFINICION
Corte realizado sobre la cayuela y al cual se le adosan el relleno U.E.69 y y lo oculta el muro U.E.64.

Tipos: Zanja **Forma:** Lineal

Esquinas: Redondeadas **Cambio de inclinación:** **Base:** Irregular

Dimensión N-S: 7m **Superior:** Gradual **Lados:** Recto

E-W: **Inferior:** Agudo

Profundidad: 2,60-3m

Grad: **Vertical:** 90° **Orientación:** **Lineal:** N-S

Comentarios: **Horizontal:** **Vertical:**

Corte de sección en ángulo recto realizado sobre la cayuela. Su altura máxima es de 3m El angulo superior es gradual y el inferior más agudo. Presenta un buzamiento de Sur a Norte.

INTERPRETACION
Se ha excavado la fadera y se ha realizado un corte recto para encajar el muro de pantalla U.E.64. La función de est obra es ganar superficie util en lo que hemos denominado sector V.

Igual a:	Equivalente:					
	Cubrir	Rellenar	Apoyar	Adosar	Cortar	Unir
Anterior			62,64,69			
Coetáneo						
Posterior						5


HALLAZGOS								DATACION/PERIODO Contemporáneo			
No	Cer	Os	Vi	Me	Mo	MC	T	MUESTRAS	Nº	FECHA	
<input checked="" type="checkbox"/>	<input type="checkbox"/>	ANALISIS	Nº	INICIALES	I.P.						

OBSERVACIONES / REFERENCIAS

COTAS	Cota Máx.: 179.29		PLANOS	FOTOGRAFIAS	MUESTRAS	ANALISIS
	Cota Mínima 176.66					
N	Profundidad	Altitud				
1		178.88	ER-IV/00.Nº73			
2		179.08				
3		179.29				
4		176.66				

CUADRO	SECTOR I	TIPO ELEMENTO CONSTRUCTIVO	YACIMIENTO ER-IV/00	U. E. 74	
<p>DEFINICION Nivel de lajas con cemento localizado hacia el W. del caño del sector I.</p> <p>Tipo De Material: Caliza Aparejo: Hiladas Las piezas que forman esta cubierta son de tamaño medio, tales como: (26x11x7)cm y (20x16x8)cm; y lajas grandes como de: (58x30x15)cm y (56x20x27) Tamaño Piezas:</p> <p>Trabajón: Cemento Dimensiones Htas Utilizadas:</p> <p>De Caras: Tosca Altura Max: 0,27m Marcas Cantero:</p> <p>Trabajo</p> <p>De Bordes: Irregulares Espesor Max: N-S.:0,58m Elementos Rentilizados:</p> <p>Comentarios: Long. Max: E-W.:1m</p> <p>Tramo Oeste de la cubierta del caño que discurre de E-W. en el sector I. Lo componen 4 lajas rectangulares y en el extremo Oeste otra laja que sobresale respecto a las otras y se superpone a una de aquellas. Las piezas más pequeñas las encontramos hacia el Este y van en paralelo a las mencionadas lajas. Las piedras están toscamente trabajadas en sus caras, los bordes son irregulares aunque alguna grande (reutilizada) presenta bordes más regulares. Sin embargo, a pesar de su irregularidad parece que ha habido un intento de crear un plano más o menos horizontal y de que las piedras encajen unas con otras.</p>	
<p>INTERPRETACION Reforma contemporánea del caño que discurre de E-W en el sector I</p>	
<p>Igual a: Equivalente:</p> <table border="1" style="margin-left: auto; margin-right: auto;"> <tr> <td></td> <td>Cubrir</td> <td>Rellenar</td> <td>Apoyar</td> <td>Adosar</td> <td>Cortar</td> <td>Unir</td> </tr> <tr> <td>3</td> <td></td> <td></td> <td></td> <td></td> <td></td> <td></td> </tr> <tr> <td>Anterior</td> <td></td> <td></td> <td></td> <td></td> <td></td> <td></td> </tr> <tr> <td>Coetáneo</td> <td></td> <td></td> <td></td> <td></td> <td></td> <td></td> </tr> <tr> <td>Posterior</td> <td></td> <td></td> <td>5,6,17</td> <td></td> <td></td> <td></td> </tr> </table>						Cubrir	Rellenar	Apoyar	Adosar	Cortar	Unir	3							Anterior							Coetáneo							Posterior			5,6,17																			
	Cubrir	Rellenar	Apoyar	Adosar	Cortar	Unir	
3	
Anterior	
Coetáneo	
Posterior			5,6,17	
<p>HALLAZGOS DATAACION/PERIODO Contemporáneo</p> <table border="1" style="margin-left: auto; margin-right: auto;"> <tr> <td>No</td> <td>Cer</td> <td>Os</td> <td>Vi</td> <td>Me</td> <td>Mo</td> <td>MC</td> <td>T</td> <td>MUESTRAS</td> <td>Nº</td> <td>FECHA</td> </tr> <tr> <td><input checked="" type="checkbox"/></td> <td><input type="checkbox"/></td> <td>ANALISIS</td> <td>Nº</td> <td>INICIALES I.P.</td> </tr> </table>					No	Cer	Os	Vi	Me	Mo	MC	T	MUESTRAS	Nº	FECHA	<input checked="" type="checkbox"/>	<input type="checkbox"/>	ANALISIS	Nº	INICIALES I.P.																																			
No	Cer	Os	Vi	Me	Mo	MC	T	MUESTRAS	Nº	FECHA	
<input checked="" type="checkbox"/>	<input type="checkbox"/>	<input type="checkbox"/>	<input type="checkbox"/>	<input type="checkbox"/>	<input type="checkbox"/>	<input type="checkbox"/>	<input type="checkbox"/>	ANALISIS	Nº	INICIALES I.P.	
<p>OBSERVACIONES / REFERENCIAS</p>	
<table border="1" style="width: 100%; border-collapse: collapse;"> <tr> <td rowspan="2" style="width: 10%;">COTAS</td> <td>Cota Máx.:</td> <td>176.24</td> <td rowspan="2" style="width: 15%;">PLANOS</td> <td rowspan="2" style="width: 20%;">FOTOGRAFIAS</td> <td rowspan="2" style="width: 15%;">MUESTRAS</td> <td rowspan="2" style="width: 15%;">ANALISIS</td> </tr> <tr> <td>Cota Mínima</td> <td>176.19</td> </tr> <tr> <td>N</td> <td>Profundidad</td> <td>Altitud</td> <td></td> <td></td> <td></td> <td></td> </tr> <tr> <td>1</td> <td></td> <td>176.23</td> <td>ER-IV/00.Nº74</td> <td></td> <td></td> <td></td> </tr> <tr> <td>2</td> <td></td> <td>176.20</td> <td></td> <td></td> <td></td> <td></td> </tr> <tr> <td>3</td> <td></td> <td>176.19</td> <td></td> <td></td> <td></td> <td></td> </tr> <tr> <td>4</td> <td></td> <td>176.24</td> <td></td> <td></td> <td></td> <td></td> </tr> <tr> <td>5</td> <td></td> <td>176.22</td> <td></td> <td></td> <td></td> <td></td> </tr> </table>					COTAS	Cota Máx.:	176.24	PLANOS	FOTOGRAFIAS	MUESTRAS	ANALISIS	Cota Mínima	176.19	N	Profundidad	Altitud					1		176.23	ER-IV/00.Nº74				2		176.20					3		176.19					4		176.24					5		176.22				
COTAS	Cota Máx.:	176.24	PLANOS	FOTOGRAFIAS		MUESTRAS	ANALISIS	
	Cota Mínima	176.19	
N	Profundidad	Altitud	
1		176.23	ER-IV/00.Nº74	
2		176.20	
3		176.19	
4		176.24	
5		176.22	

CUADRO	SECTOR	TIPO	YACIMIENTO	U. E.																												
	VI	CONTEXTO	ER-IV/00	75																												
DEFINICION Relleno heterogéneo perteneciente a la última ocupación del sector VI																																
Color: Beige, marrón oscuro y ocre Extensión: Por toda la superficie del sector VI																																
Compacidad: Medianamente suelta																																
Composición: Arenosa		Espesor	Hacia el Norte: 0,14m; Sur: 0,10m, Este: 0,10m y Oeste: 0,15m																													
Inclusiones: Alta presencia de escombros: azulejos, piedras sin trabajar, hierros, cristales de botellas, maderas, plásticos																																
Comentarios																																
INTERPRETACION Relleno de colmatación																																
Igual a: Equivalente:																																
<table border="1" style="margin-left: auto; margin-right: auto;"> <tr> <td></td> <td>Cubrir</td> <td>Rellenar</td> <td>Apoyar</td> <td>Adosar</td> <td>Cortar</td> <td>Unir</td> </tr> <tr> <td>Anterior</td> <td></td> <td></td> <td></td> <td></td> <td></td> <td></td> </tr> <tr> <td>Coetáneo</td> <td></td> <td></td> <td></td> <td></td> <td></td> <td></td> </tr> <tr> <td>Posterior</td> <td>76</td> <td></td> <td></td> <td>1010,1009,1 011,1008,10 04</td> <td></td> <td></td> </tr> </table>						Cubrir	Rellenar	Apoyar	Adosar	Cortar	Unir	Anterior							Coetáneo							Posterior	76			1010,1009,1 011,1008,10 04		
	Cubrir	Rellenar	Apoyar	Adosar	Cortar	Unir																										
Anterior																																
Coetáneo																																
Posterior	76			1010,1009,1 011,1008,10 04																												
HALLAZGOS					DATAACION/PERIODO: Contemporáneo																											
No Cer Os Vi Me Mo MC T								MUESTRAS Nº	FECHA	29/10/01																						
<input type="checkbox"/> <input type="checkbox"/> <input checked="" type="checkbox"/> <input checked="" type="checkbox"/> <input checked="" type="checkbox"/> <input type="checkbox"/> <input checked="" type="checkbox"/> <input type="checkbox"/>								ANALISIS Nº	INICIALES																							
OBSERVACIONES / REFERENCIAS																																
COTAS		Cota Máx.:	176.53	PLANOS		FOTOGRAFIAS		MUESTRAS		ANALISIS																						
		Cota Mínima	176.38																													
N	Profundidad	Altitud																														
1		176.48	ER-IV/01.Nº75																													
2		176.38																														
3		176.48																														
4		176.44																														
5		176.49																														
6		176.53																														
7		176.51																														
8		176.47																														

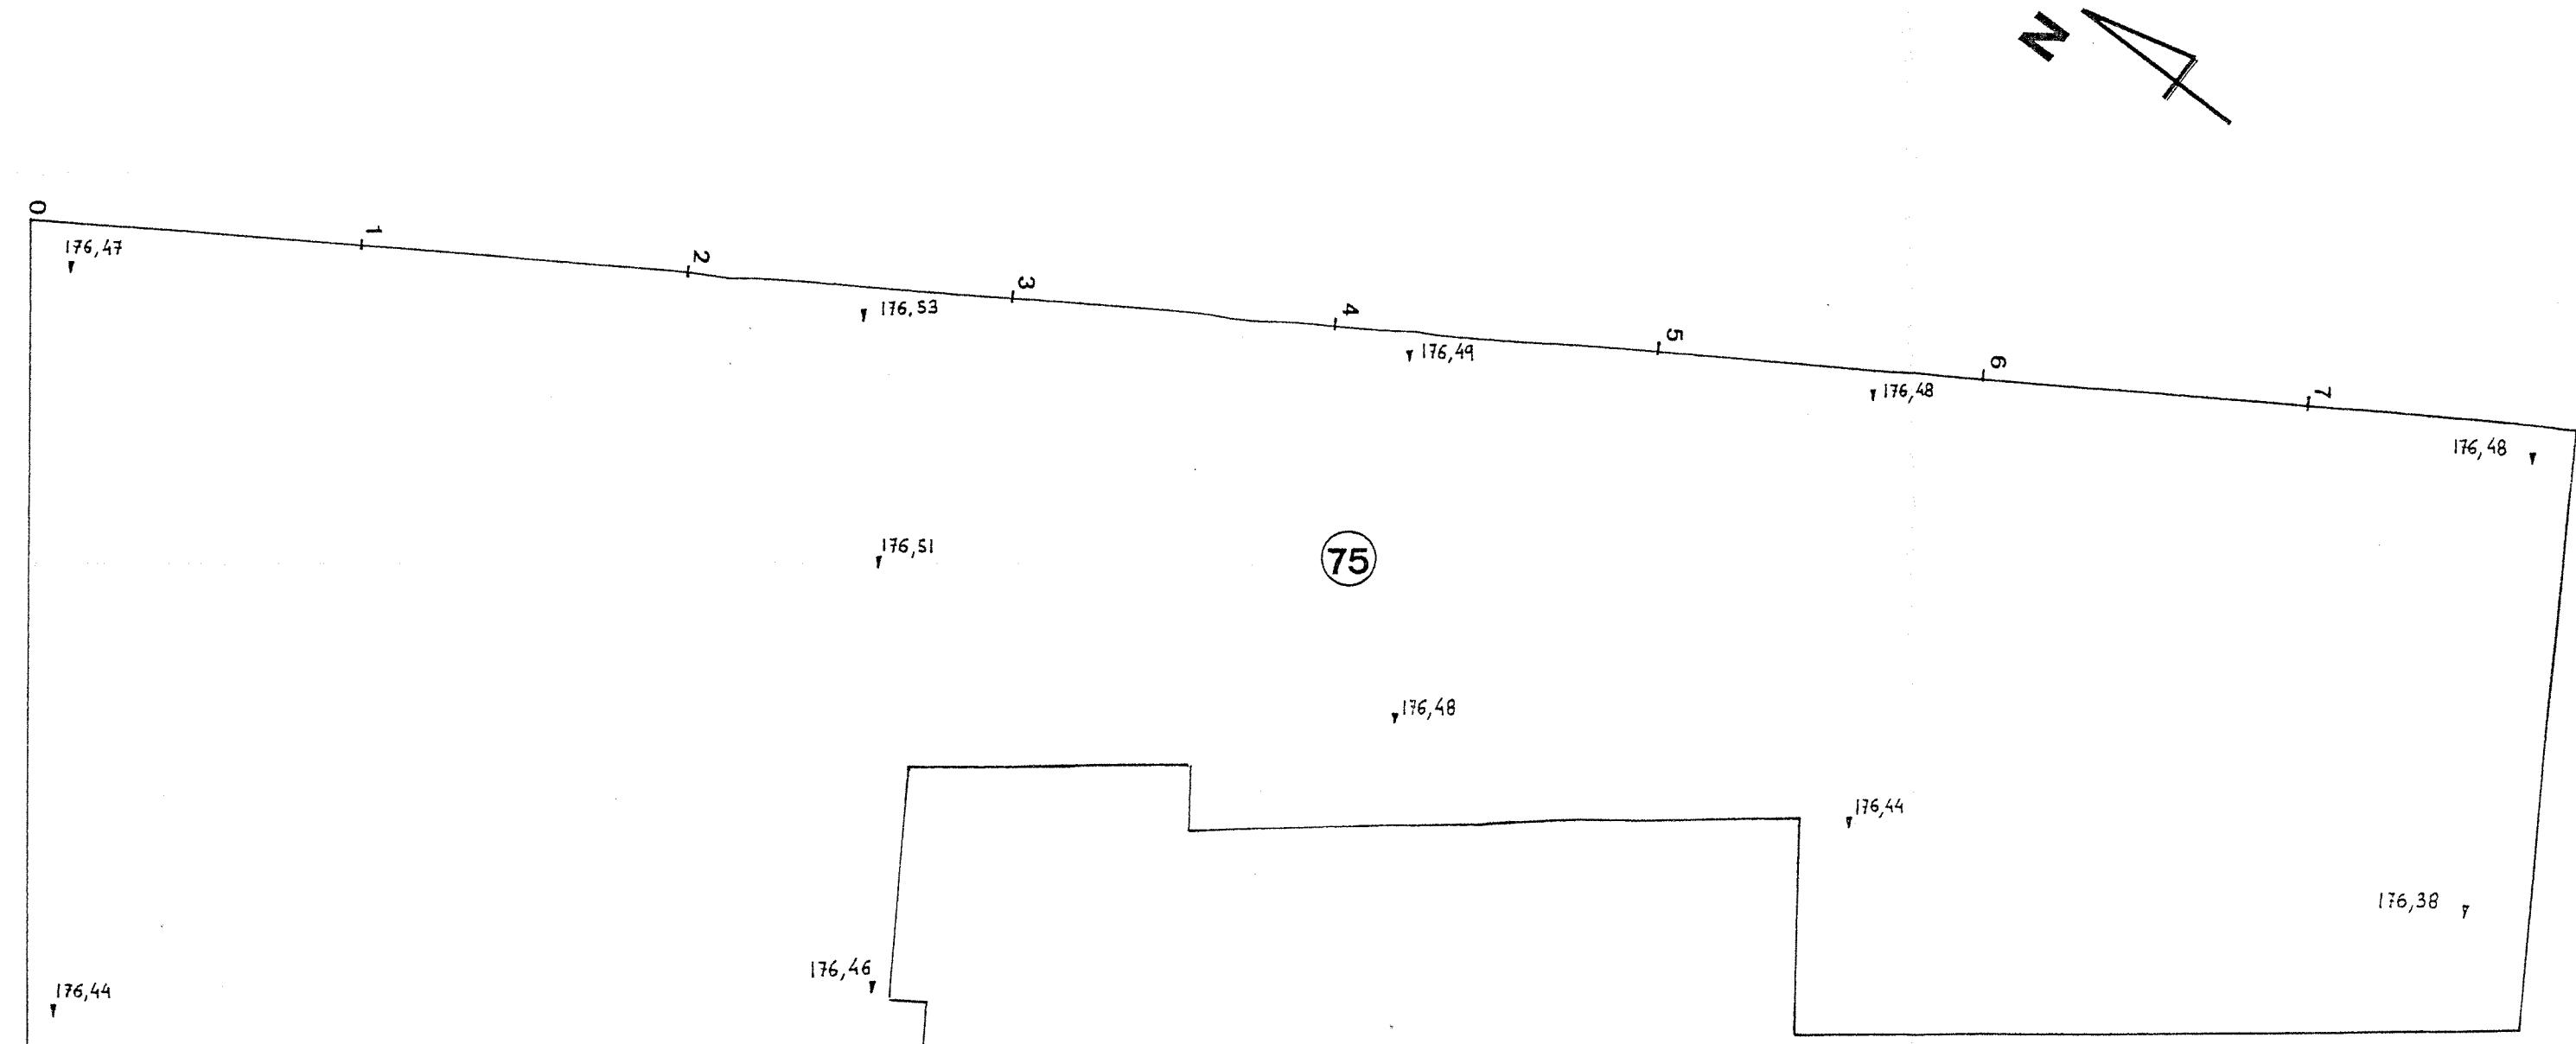

INTERVENCION ARQUEOLOGICA EN EL PALACIO DE LOBIANO
(GOIENKALE N°10). CASCO HISTORICO DE ERMUA
BIZKAIA

ZUZENDARITZA-DIRECCION:
IÑAKI PEREDA GARCIA

EGILEAK-AUTORES:
IÑAKI PEREDA GARCIA


ESKALA:
ESCALA:
1:20

DATA:
FECHA:
SEP-01

INTERBENTZIOA-INTERVENCION:
PALACIO DE LOBIANO
SIGLA: ER-IV/00 SECTOR: S - VI
PLANCHA-PLANO: U.E. 75

PLANO ZK-Nº PL
75

CUADRO	SECTOR VI	TIPO CONTEXTO	YACIMIENTO ER-IV/00	U. E. 76																																				
<p>DEFINICION</p> <p>Tierra marrón oscura de composición orgánica</p> <p>Color: Marrón oscuro Extensión Se extiende por toda la superficie del sondeo realizado en el sector VI. De N-S.: 7,83m y de E-W es de 2,50m hacia el N., 1,57m hacia el centro y 2m hacia el S.</p> <p>Compacidad Media-baja</p> <p>Composición Arcillosa y orgánica Espesor Es variable: NW. 0,14m, SW. 0,14m, en el centro es de 0,11m (hacia el W.) y 0,12 (hacia el E.), NE.0,14m y SE.0,20m</p> <p>Inclusiones Aparecen fragmentos cerámicos de tipo loza/porcelana contemporánea, hierros, azulejos, fragmentos oseos, piedras de gran tamaño tipo laja.</p> <p>Comentarios</p>	
<p>INTERPRETACION</p> <p>Relleno de colmatación contemporáneo</p>	
<table border="0" style="width: 100%; border-collapse: collapse;"> <tr> <td style="width: 40%;">Igual a:</td> <td colspan="6" style="width: 60%;">Equivalente:</td> </tr> <tr> <td></td> <td style="text-align: center;">Cubrir</td> <td style="text-align: center;">Rellenar</td> <td style="text-align: center;">Apoyar</td> <td style="text-align: center;">Adosar</td> <td style="text-align: center;">Cortar</td> <td style="text-align: center;">Unir</td> </tr> <tr> <td>Anterior</td> <td style="text-align: center;">75</td> <td></td> <td></td> <td></td> <td></td> <td></td> </tr> <tr> <td>Coetáneo</td> <td></td> <td></td> <td></td> <td></td> <td></td> <td></td> </tr> <tr> <td>Posterior</td> <td style="text-align: center;">77,5</td> <td></td> <td></td> <td style="text-align: center;">1010,1004,1 011,1009,10 08</td> <td></td> <td></td> </tr> </table>					Igual a:	Equivalente:							Cubrir	Rellenar	Apoyar	Adosar	Cortar	Unir	Anterior	75						Coetáneo							Posterior	77,5			1010,1004,1 011,1009,10 08			
Igual a:	Equivalente:																																							
	Cubrir	Rellenar	Apoyar	Adosar	Cortar	Unir																																		
Anterior	75																																							
Coetáneo	
Posterior	77,5			1010,1004,1 011,1009,10 08																																				
<p>HALLAZGOS</p> <table border="0" style="width: 100%; border-collapse: collapse;"> <tr> <td style="width: 40%;">No</td> <td style="width: 10%;">Cer</td> <td style="width: 10%;">Os</td> <td style="width: 10%;">Vi</td> <td style="width: 10%;">Me</td> <td style="width: 10%;">Mo</td> <td style="width: 10%;">MC</td> <td style="width: 10%;">T</td> <td style="width: 10%;">MUESTRAS</td> <td style="width: 10%;">Nº</td> <td style="width: 10%;">FECHA</td> <td style="width: 10%;">31/10/01</td> </tr> <tr> <td><input type="checkbox"/></td> <td><input checked="" type="checkbox"/></td> <td><input type="checkbox"/></td> <td><input type="checkbox"/></td> <td><input checked="" type="checkbox"/></td> <td><input type="checkbox"/></td> <td><input checked="" type="checkbox"/></td> <td><input type="checkbox"/></td> <td>MUESTRAS</td> <td>Nº</td> <td>FECHA</td> <td>31/10/01</td> </tr> <tr> <td></td> <td></td> <td></td> <td></td> <td></td> <td></td> <td></td> <td></td> <td>ANALISIS</td> <td>Nº</td> <td>INICIALES</td> <td></td> </tr> </table>					No	Cer	Os	Vi	Me	Mo	MC	T	MUESTRAS	Nº	FECHA	31/10/01	<input type="checkbox"/>	<input checked="" type="checkbox"/>	<input type="checkbox"/>	<input type="checkbox"/>	<input checked="" type="checkbox"/>	<input type="checkbox"/>	<input checked="" type="checkbox"/>	<input type="checkbox"/>	MUESTRAS	Nº	FECHA	31/10/01									ANALISIS	Nº	INICIALES	
No	Cer	Os	Vi	Me	Mo	MC	T	MUESTRAS	Nº	FECHA	31/10/01																													
<input type="checkbox"/>	<input checked="" type="checkbox"/>	<input type="checkbox"/>	<input type="checkbox"/>	<input checked="" type="checkbox"/>	<input type="checkbox"/>	<input checked="" type="checkbox"/>	<input type="checkbox"/>	MUESTRAS	Nº	FECHA	31/10/01																													
								ANALISIS	Nº	INICIALES																														
<p>OBSERVACIONES / REFERENCIAS</p>	
COTAS		Cota Máx.:	176.38		PLANOS	FOTOGRAFIAS	MUESTRAS	ANALISIS																																
		Cota Mínima	176.30																																					
N	Profundidad	Altitud																																						
1		176.33		ER-IV/01.Nº76																																				
2		176.35																																						
3		176.34																																						
4		176.32																																						
5		176.35																																						
6		176.33																																						
7		176.35																																						
8		176.38																																						

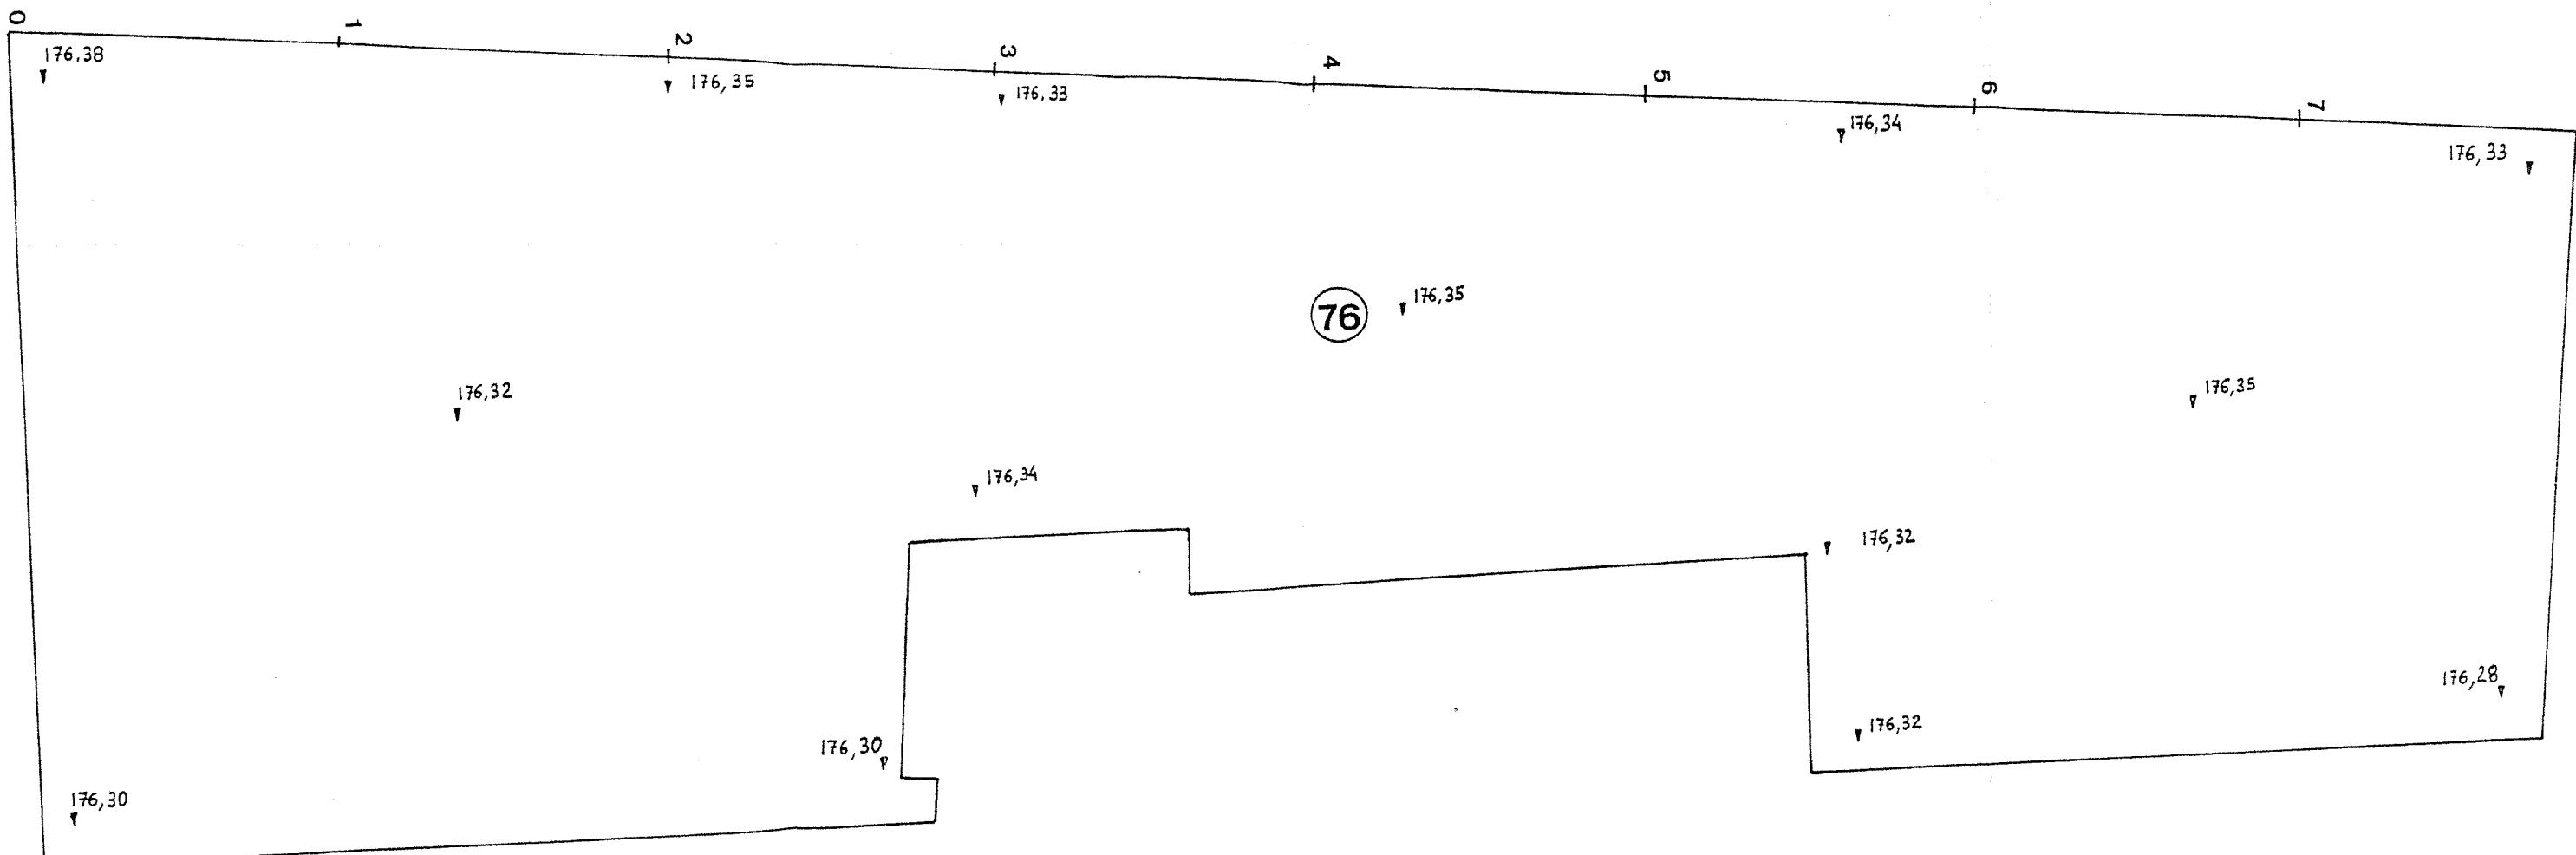

INTERVENCION ARQUEOLOGICA EN EL PALACIO DE LOBIANO
(GOIENKALE N°10). CASCO HISTORICO DE ERMUA
BIZKAIA

ZUZENDARITZA-DIRECCION:
IÑAKI PEREDA GARCIA

EGILEAK-AUTORES:
IÑAKI PEREDA GARCIA

ESKALA:
ESCALA:
1:20 SEP-01

INTERBENTZIOA-INTERVENCION:
PALACIO DE LOBIANO
SIGLA: ER-IV/00 SECTOR: S-VI
PLANO-PLANO: U.E. 76

PLANO ZK-NºPLANO

76

CUADRO	SECTOR VI	TIPO CONTEXTO	YACIMIENTO ER-IV/00	U. E. 77
--------	--------------	------------------	------------------------	-------------

DEFINICION

Relleno de escombros cubierto por la U.E.76 y sobre el nivel de tierras quemadas U.E.78

Color: Rojizo y beige **Extensión** En lo excavado de N-S.: es de 2,05m y de E-W.: de 1,75m

Compacidad Media-alta

Composición Más arenosa que arcillosa **Espesor** Varía entre 0,15m en el centro del relleno y se adelgaza hacia el N. a 0,08m y 0,10m hacia el S.

Inclusiones Presencia en una frecuencia alta de nódulos de cal de más de 5mm de grosor, fragmentos de teja, ladrillos. También se han recuperado 2 cerámicas vidriadas de aspecto postmedieval.

Comentarios

INTERPRETACION

Relleno formado en la realización de una reforma. Pensamos que se trata de la reedificación que sufre el edificio tras el incendio de 1794. Dicha reedificación es concluida para 1799 por su propietario de entonces, el Conde de Peñaflorida.

Igual a: Equivalente:

	Cubrir	Rellenar	Apoyar	Adosar	Cortar	Unir
Anterior	76					
Coetáneo						
Posterior	78			70		

HALLAZGOS

DATAACION/PERIODO Postmedieval (2ªFase)

No Cer Os Vi Me Mo MC T

MUESTRAS

Nº

FECHA

02/11/01

ANALISIS


Nº

INICIALES

OBSERVACIONES / REFERENCIAS

COTAS	Cota Máx.:	176.38	PLANOS	FOTOGRAFIAS	MUESTRAS	ANALISIS
	Cota Mínima	176.22				
N	Profundidad	Altitud				
1		176.38	ER-IV/01.Nº77			
2		176.29				
3		176.29				
4		176.26				
5		176.25				
6		176.22				
7		176.27				

N
NE

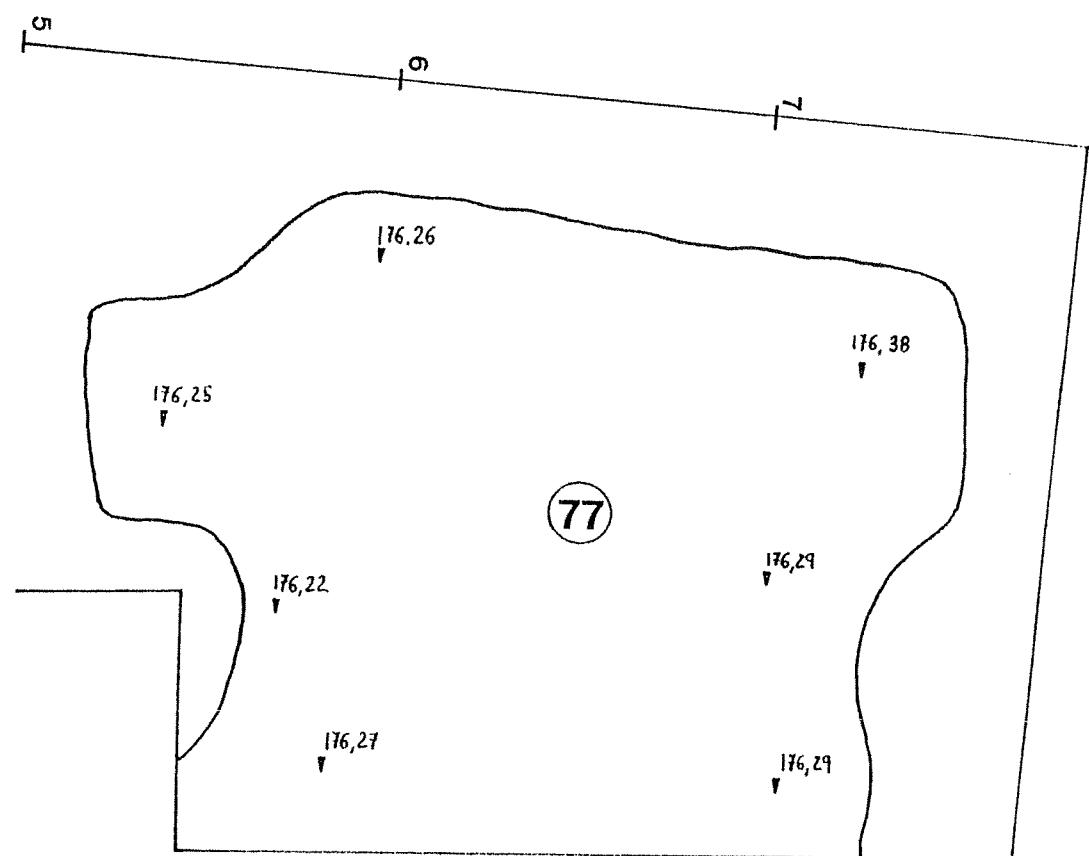

INTERVENCION ARQUEOLOGICA EN EL PALACIO DE LOBIANO
(GOIENKALE N°10). CASCO HISTORICO DE ERMUA
BIZKAIA

ZUZENDARITZA-DIRECCION:
IÑAKI PEREDA GARCIA

EGILEAK-AUTORES:
IÑAKI PEREDA GARCIA



ESCALA:
ESCALA:
1:20

DATA:
FECHA:
SEP-01

INTERBENTZICA-INTERVENCION:
PALACIO DE LOBIANO
SIGLA: ER-IV/00
SECTOR: S - VI

PLANO ZK-NºPLANO

CUADRO		SECTOR VI	TIPO CONTEXTO	YACIMIENTO ER-IV/00	U. E. 78																												
DEFINICION Nivel de incendio en el Sector VI																																	
Color: Negruzco		Extensión En lo excavado es en dirección N-S.: 1,78m y de E-W. de 1,68m																															
Compacidad Media-baja																																	
Composición Carbonosa y matriz arcillosa		Espesor	Varía entre 0,02m y 0,04m																														
Inclusiones Alta presencia de carbones y varios fragmentos cerámicos postmedievales.																																	
Comentarios																																	
INTERPRETACION Resto de suelo quemado a consecuencia del incendio que sufrió el Palacio en 1794 por los Franceses.																																	
Igual a: Equivalente: <table border="1" style="width: 100%; text-align: center;"> <tr> <td></td> <td>Cubrir</td> <td>Rellenar</td> <td>Apoyar</td> <td>Adosar</td> <td>Cortar</td> <td>Unir</td> </tr> <tr> <td>Anterior</td> <td>77</td> <td></td> <td></td> <td></td> <td></td> <td></td> </tr> <tr> <td>Coetáneo</td> <td></td> <td></td> <td></td> <td></td> <td></td> <td></td> </tr> <tr> <td>Posterior</td> <td>5</td> <td></td> <td></td> <td></td> <td></td> <td></td> </tr> </table>							Cubrir	Rellenar	Apoyar	Adosar	Cortar	Unir	Anterior	77						Coetáneo							Posterior	5					
	Cubrir	Rellenar	Apoyar	Adosar	Cortar	Unir																											
Anterior	77																																
Coetáneo																																	
Posterior	5																																
HALLAZGOS DATAACION/PERIODO Postmedieval (2ªFase)																																	
No Cer Os Vi Me Mo MC T								MUESTRAS	Nº	FECHA	02/11/01																						
<input type="checkbox"/> <input checked="" type="checkbox"/> <input type="checkbox"/> <input type="checkbox"/> <input type="checkbox"/> <input type="checkbox"/> <input type="checkbox"/> <input type="checkbox"/>								ANALISIS	Nº	INICIALES																							
OBSERVACIONES / REFERENCIAS																																	
COTAS	Cota Máx.:	176.24	PLANOS	FOTOGRAFIAS	MUESTRAS			ANALISIS																									
	Cota Mínima	176.14																															
N	Profundidad	Altitud																															
1		176.24	ER-IV/01.Nº78																														
2		176.19																															
3		176.18																															
4		176.17																															
5		176.14																															

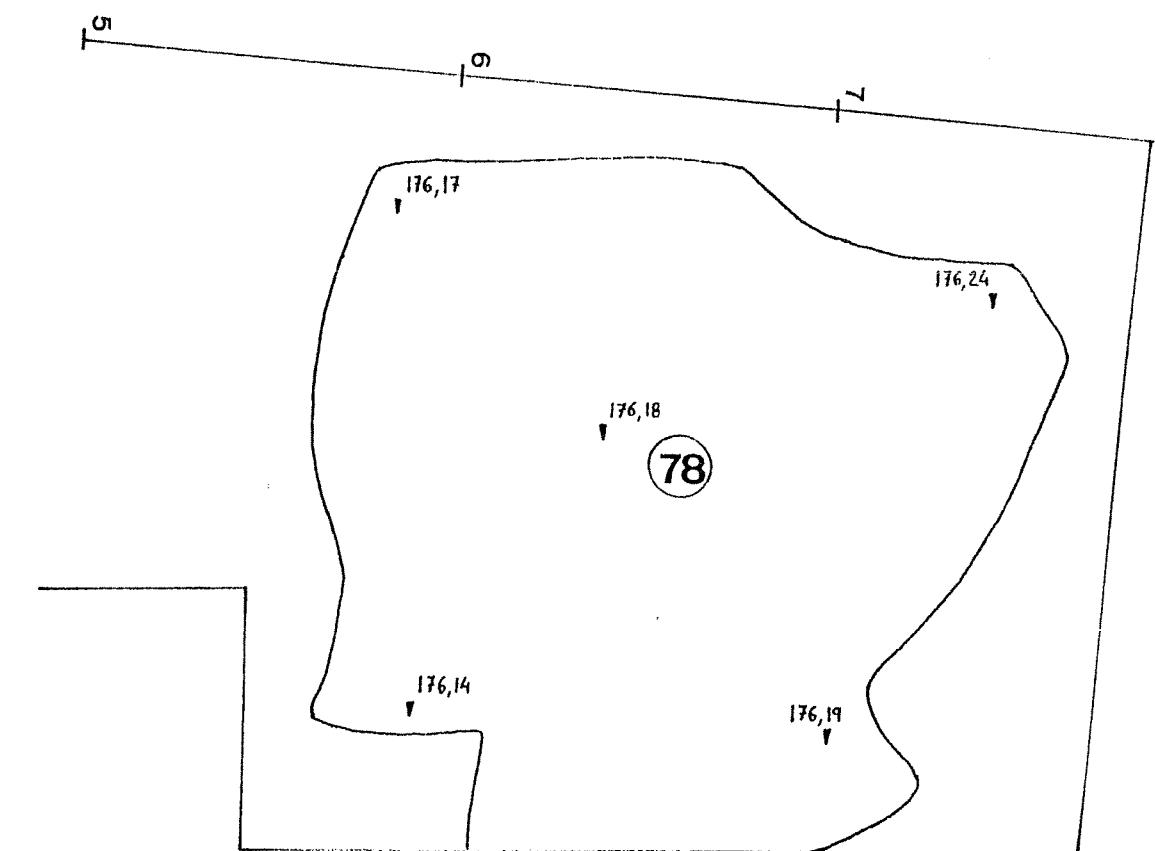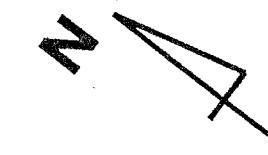

INTERVENCION ARQUEOLOGICA EN EL PALACIO DE LOBIANO
(GOIENKALE N°10). CASCO HISTORICO DE ERMUA
BIZKAIA

ZUZENDARITZA-DIRECCION:
IÑAKI PEREDA GARCIA

EGILEAK-AUTORES:
IÑAKI PEREDA GARCIA

ESCALA:
ESCALA:
1:20

DATA:
FECHA:
SEP-01

INTERBENTZIOA-INTERVENCION:
PALACIO DE LOBIANO
SIGLA: ER-IV/00 SECTOR: S - VI

PLANO ZK-NºPLANO

CUADRO	SECTOR	TIPO	YACIMIENTO	U. E.
	VI	ELEMENTO CONSTRUCTIVO	ER-IV/00	79

DEFINICION

Resto de un tabique interior en el Sector VI

Tipo De Material: Caliza

Aparejo: Una hilada

Tamaño Piezas: Son de tamaño pequeño: (14x18x8),(11x16x4)cms

Trabajón: Mortero amarillento con más arena que cal.

Que

Dimensiones

Htas Utilizadas:

De Caras: Sin Labrar

Altura Max: 0,08m

Marcas Cantero:

Trabajo

Espesor Max: 0,24m (E-W)

Elementos Reutilizados:

De Bordes: Irregulares

Long. Max: 0,39m (N-S)

Comentarios:

Se le adosa hacia el Sur el nivel de escombros U.E.77.

INTERPRETACION

Tabique interior en la zona destinada a almacén o resto umbral de una puerta.

Igual a:

Equivalente:

	Cubrir	Rellenar	Apoyar	Adosar	Cortar	Unir
Anterior	76			77		
Coetáneo						
Posterior			5			

HALLAZGOS

DATAACION/PERIODO Postmedieval (1^aFase)

No Cer Os Vi Me Mo MC T

MUESTRAS Nº

FECHA


ANALISIS Nº

INICIALES

OBSERVACIONES / REFERENCIAS

COTAS	Cota Máx.:	176.30	PLANOS	FOTOGRAFIAS	MUESTRAS	ANALISIS
	Cota Mínima	176.29				
N	Profundidad	Altitud				
1		176.30	ER-IV/01.Nº79			
2		176.29				

N
NE

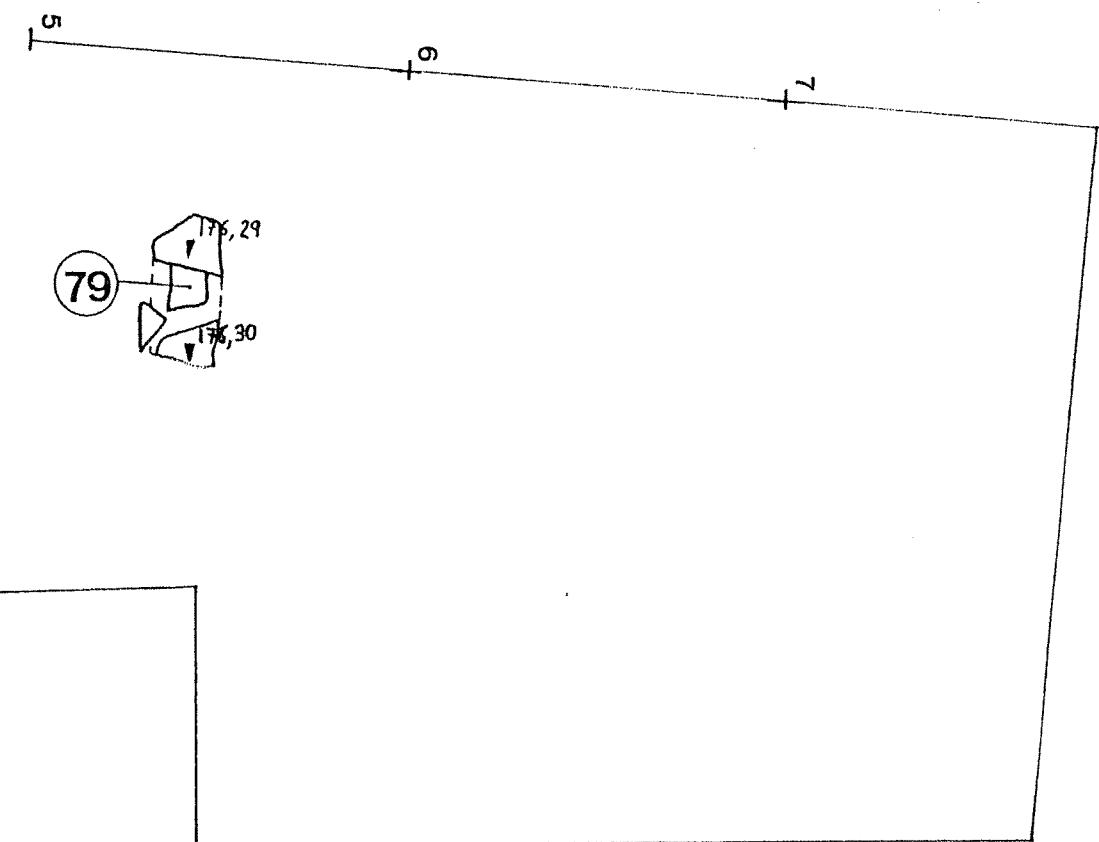

INTERVENCION ARQUEOLOGICA EN EL PALACIO DE LOBIANO
(GOIENKALE N°10). CASCO HISTORICO DE ERMUA
BIZKAIA

ZUZENDARITZA-DIRECCION:
IÑAKI PEREDA GARCIA

EGILEAK-AUTORES:
IÑAKI PEREDA GARCIA



ESCALA:
ESCALA:
1:20

DATA:
FECHA:
SEP-01

INTERBENTZIOA-INTERVENCION:
PALACIO DE LOBIANO
SIGLA: ER-IV/00
SECTOR: S-VI

PLANO ZK-Nº PLAN

CUADRO	SECTOR VI	TIPO CONTEXTO	YACIMIENTO ER-IV/00	U. E. 80																																			
<p>DEFINICION Relleno heterogéneo sobre el muro U.E.1009 y localizado en la entreplanta del Palacio, en la zona de cocina</p> <p>Color: Marrón con vetas rojizas y blancas Extensión Las dimensiones de este relleno en lo excavado son de 1,50m de N-S por 1,10m de E-W.</p> <p>Compacidad Media-baja</p> <p>Composición Mixta: más arenas que arcillas. Espesor Su grosor medio es de 0,14m</p> <p>Inclusiones En la cumbre se localizan una serie de ladrillos macizos, sobretodo junto al muro U.E.1008. Las medidas de esos ladrillos son de 13cm de anchura y 4,5cm de grosor. No hay ninguno entero.. También se constata una alta presencia de nódulos de cal y fragmentos de carbón. Se han recuperado 2 frag. de cerámica vidriados en blanco de aspecto postmedieval..</p> <p>Comentarios Esta unidad estratigráfica se localiza en un pequeño sondeo que hemos realizado sobre el muro U.E.1009 y a 3,88m del estrato natural. Los ladrillos que aparecen en superficie son probablemente el resto del suelo de la cocina y la capa heterogénea subyacente su relleno de nivelación. Sin embargo, eran escasos los ladrillos e incluso no aparecían enteros por lo que hemos optado por no individualizarlos estratigráficamente.</p>																																							
<p>INTERPRETACION Relleno de nivelación. En superficie resto de un suelo de ladrillos alterado. En origen pudo ser postmedieval aunque en superficie ha sufrido intrusiones y destrucciones de época contemporánea.</p>																																							
<table style="width: 100%; border-collapse: collapse;"> <tr> <td style="width: 40%;">Igual a:</td> <td colspan="6" style="width: 60%;">Equivalente:</td> </tr> <tr> <td></td> <td style="width: 10%; text-align: center;">Cubrir</td> <td style="width: 10%; text-align: center;">Rellenar</td> <td style="width: 10%; text-align: center;">Apoyar</td> <td style="width: 10%; text-align: center;">Adosar</td> <td style="width: 10%; text-align: center;">Cortar</td> <td style="width: 10%; text-align: center;">Unir</td> </tr> <tr> <td>Anterior</td> <td></td> <td></td> <td></td> <td></td> <td></td> <td></td> </tr> <tr> <td>Coetáneo</td> <td></td> <td></td> <td></td> <td></td> <td></td> <td></td> </tr> <tr> <td>Posterior</td> <td></td> <td></td> <td></td> <td style="text-align: center;">1009,5</td> <td style="text-align: center;">1020,1008</td> <td></td> </tr> </table>					Igual a:	Equivalente:							Cubrir	Rellenar	Apoyar	Adosar	Cortar	Unir	Anterior							Coetáneo							Posterior				1009,5	1020,1008	
Igual a:	Equivalente:																																						
	Cubrir	Rellenar	Apoyar	Adosar	Cortar	Unir																																	
Anterior																																							
Coetáneo																																							
Posterior				1009,5	1020,1008																																		
<p>HALLAZGOS</p> <table style="width: 100%; border-collapse: collapse;"> <tr> <td style="width: 40%; text-align: center;">No</td> <td style="width: 10%; text-align: center;">Cer</td> <td style="width: 10%; text-align: center;">Os</td> <td style="width: 10%; text-align: center;">Vi</td> <td style="width: 10%; text-align: center;">Me</td> <td style="width: 10%; text-align: center;">Mo</td> <td style="width: 10%; text-align: center;">MC</td> <td style="width: 10%; text-align: center;">T</td> <td style="width: 10%; text-align: center;">MUESTRAS</td> <td style="width: 10%; text-align: center;">Nº</td> <td style="width: 10%; text-align: center;">FECHA</td> <td style="width: 10%; text-align: center;">02/11/01</td> </tr> <tr> <td></td> <td style="text-align: center;"><input checked="" type="checkbox"/></td> <td style="text-align: center;"><input checked="" type="checkbox"/></td> <td style="text-align: center;"><input type="checkbox"/></td> <td style="text-align: center;">ANALISIS</td> <td style="text-align: center;">Nº</td> <td style="text-align: center;">INICIALES</td> <td></td> </tr> </table>					No	Cer	Os	Vi	Me	Mo	MC	T	MUESTRAS	Nº	FECHA	02/11/01		<input checked="" type="checkbox"/>	<input checked="" type="checkbox"/>	<input type="checkbox"/>	ANALISIS	Nº	INICIALES																
No	Cer	Os	Vi	Me	Mo	MC	T	MUESTRAS	Nº	FECHA	02/11/01																												
	<input checked="" type="checkbox"/>	<input checked="" type="checkbox"/>	<input type="checkbox"/>	ANALISIS	Nº	INICIALES																																	
<p>OBSERVACIONES / REFERENCIAS 2 cerámicas vidriadas en blanco.</p>																																							
COTAS		Cota Máx.: 176.30	PLANOS	FOTOGRAFIAS	MUESTRAS	ANALISIS																																	
N	Profundidad	Altitud																																					
1		176.30	ER-IV/01.Nº80																																				
2		176.26																																					

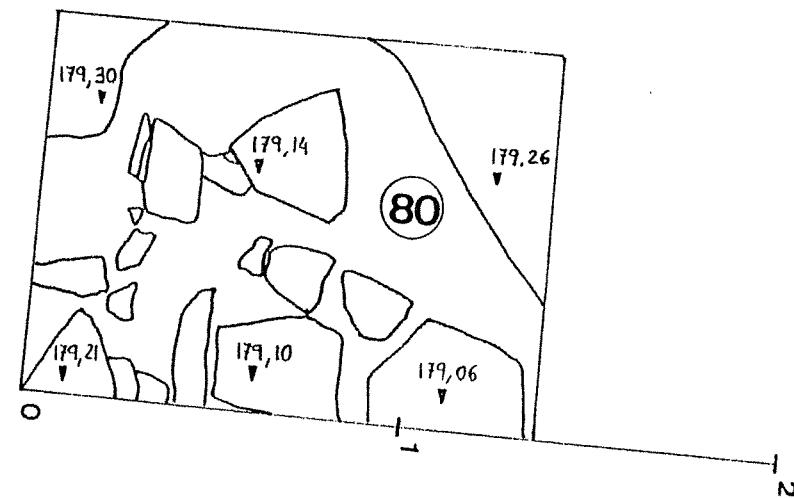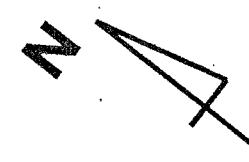

INTERVENCION ARQUEOLOGICA EN EL PALACIO DE LOBIANO
(GOIENKALE N°10). CASCO HISTORICO DE ERMUA
BIZKAIA

ZUZENDARITZA-DIRECCION:
IÑAKI PEREDA GARCIA

EGILEAK-AUTORES:
IÑAKI PEREDA GARCIA

ESCALA:
ESCALA:
1:20

DATA:
FECHA:
SEP-01


INTERBENTZIOA-INTERVENCION:
PALACIO DE LOBIANO
SIGLA: ER-IV/00 SECTOR:S-VI
80

PLANO ZK-NºPLA:

80

CUADRO	SECTOR VI	TIPO SOLUCION DE CONTINUIDAD	YACIMIENTO ER-IV/00	U. E. 81	
<p>DEFINICION Zanja realizada en la roca madre de dirección E-W, en el sector IV</p> <p>Tipo: Zanja rectangular Forma: Rectangular</p> <p>Esquinas: Superiores e inferiores redondeadas Cambio de inclinación: Base: Cóncava</p> <p>Dimensión N-S: 0,10m Superior: Agudo Lados Divergentes</p> <p>E-W: 1,30m Inferior: Gradual</p> <p>Profundidad: 0,12-0,15m</p> <p>Grad Vertical: 110° Orientación Lineal: E-W Comentarios: Horizontal: Vertical:</p> <p>Corte realizado sobre el estrato natural. En planta es rectangular y su sección es en "V".</p>	
<p>INTERPRETACION Zanja realizada sobre el estrato natural y que recuerda por su características a las que se han documentado en el sector I para guardar los animales (U.E.13 y 14). No parece tratarse de un canal de desagüe ya que no se extiende hacia el Oeste. Tampoco creemos que se trate del corte de un tabique interior.</p>	
<table border="1" style="width: 100%; border-collapse: collapse;"> <tr> <td style="width: 50%; text-align: center;">Igual a:</td> <td colspan="6" style="width: 50%; text-align: center;">Equivalente:</td> </tr> <tr> <td></td> <td style="text-align: center;">Cubrir</td> <td style="text-align: center;">Rellenar</td> <td style="text-align: center;">Apoyar</td> <td style="text-align: center;">Adosar</td> <td style="text-align: center;">Cortar</td> <td style="text-align: center;">Unir</td> </tr> <tr> <td>Anterior</td> <td style="text-align: center;">76</td> <td></td> <td></td> <td></td> <td></td> <td></td> </tr> <tr> <td>Coetáneo</td> <td></td> <td></td> <td></td> <td></td> <td></td> <td></td> </tr> <tr> <td>Posterior</td> <td></td> <td></td> <td></td> <td></td> <td style="text-align: center;">5</td> <td></td> </tr> </table>					Igual a:	Equivalente:							Cubrir	Rellenar	Apoyar	Adosar	Cortar	Unir	Anterior	76						Coetáneo							Posterior					5	
Igual a:	Equivalente:	
	Cubrir	Rellenar	Apoyar	Adosar	Cortar	Unir	
Anterior	76	
Coetáneo	
Posterior					5	
<p>HALLAZGOS</p> <table style="width: 100%; border-collapse: collapse;"> <tr> <td style="width: 40%; text-align: center;"> No Cer Os Vi Me Mo MC T <input checked="" type="checkbox"/> <input type="checkbox"/> </td> <td style="width: 40%; text-align: center;"> MUESTRAS N° ANALISIS N° </td> <td style="width: 20%; text-align: center;"> FECHA INICIALES </td> </tr> <tr> <td></td> <td></td> <td style="text-align: center;">02/11/01</td> </tr> </table>					No Cer Os Vi Me Mo MC T <input checked="" type="checkbox"/> <input type="checkbox"/>	MUESTRAS N° ANALISIS N°	FECHA INICIALES			02/11/01	
No Cer Os Vi Me Mo MC T <input checked="" type="checkbox"/> <input type="checkbox"/>	MUESTRAS N° ANALISIS N°	FECHA INICIALES	
		02/11/01	
<p>DATAACION/PERIODO Contemporáneo</p>	
<p>OBSERVACIONES / REFERENCIAS</p>	
<table border="1" style="width: 100%; border-collapse: collapse;"> <tr> <td colspan="2" style="width: 20%;">COTAS</td> <td style="width: 20%;">Cota Máx.: 176.27</td> <td style="width: 20%; text-align: center;">PLANOS</td> <td style="width: 20%; text-align: center;">FOTOGRAFIAS</td> <td style="width: 20%; text-align: center;">MUESTRAS</td> <td style="width: 20%; text-align: center;">ANALISIS</td> </tr> <tr> <td colspan="2"></td> <td style="text-align: center;">Cota Mínima 176.06</td> <td></td> <td></td> <td></td> <td></td> </tr> <tr> <td style="text-align: center;">N</td> <td style="text-align: center;">Profundidad</td> <td style="text-align: center;">Altitud</td> <td></td> <td></td> <td></td> <td></td> </tr> <tr> <td style="text-align: center;">3</td> <td></td> <td style="text-align: center;">176.07</td> <td style="text-align: center;">ER-IV/01.Nº81</td> <td></td> <td></td> <td></td> </tr> <tr> <td style="text-align: center;">4</td> <td></td> <td style="text-align: center;">176.06</td> <td></td> <td></td> <td></td> <td></td> </tr> <tr> <td style="text-align: center;">5</td> <td></td> <td style="text-align: center;">176.11</td> <td></td> <td></td> <td></td> <td></td> </tr> <tr> <td style="text-align: center;">6</td> <td></td> <td style="text-align: center;">176.19</td> <td></td> <td></td> <td></td> <td></td> </tr> <tr> <td style="text-align: center;">7</td> <td></td> <td style="text-align: center;">176.18</td> <td></td> <td></td> <td></td> <td></td> </tr> <tr> <td style="text-align: center;">8</td> <td></td> <td style="text-align: center;">176.21</td> <td></td> <td></td> <td></td> <td></td> </tr> <tr> <td style="text-align: center;">1</td> <td></td> <td style="text-align: center;">176.19</td> <td></td> <td></td> <td></td> <td></td> </tr> <tr> <td style="text-align: center;">2</td> <td></td> <td style="text-align: center;">176.22</td> <td></td> <td></td> <td></td> <td></td> </tr> </table>					COTAS		Cota Máx.: 176.27	PLANOS	FOTOGRAFIAS	MUESTRAS	ANALISIS			Cota Mínima 176.06					N	Profundidad	Altitud					3		176.07	ER-IV/01.Nº81				4		176.06					5		176.11					6		176.19					7		176.18					8		176.21					1		176.19					2		176.22				
COTAS		Cota Máx.: 176.27	PLANOS	FOTOGRAFIAS	MUESTRAS	ANALISIS	
		Cota Mínima 176.06	
N	Profundidad	Altitud	
3		176.07	ER-IV/01.Nº81	
4		176.06	
5		176.11	
6		176.19	
7		176.18	
8		176.21	
1		176.19	
2		176.22	

N
NE

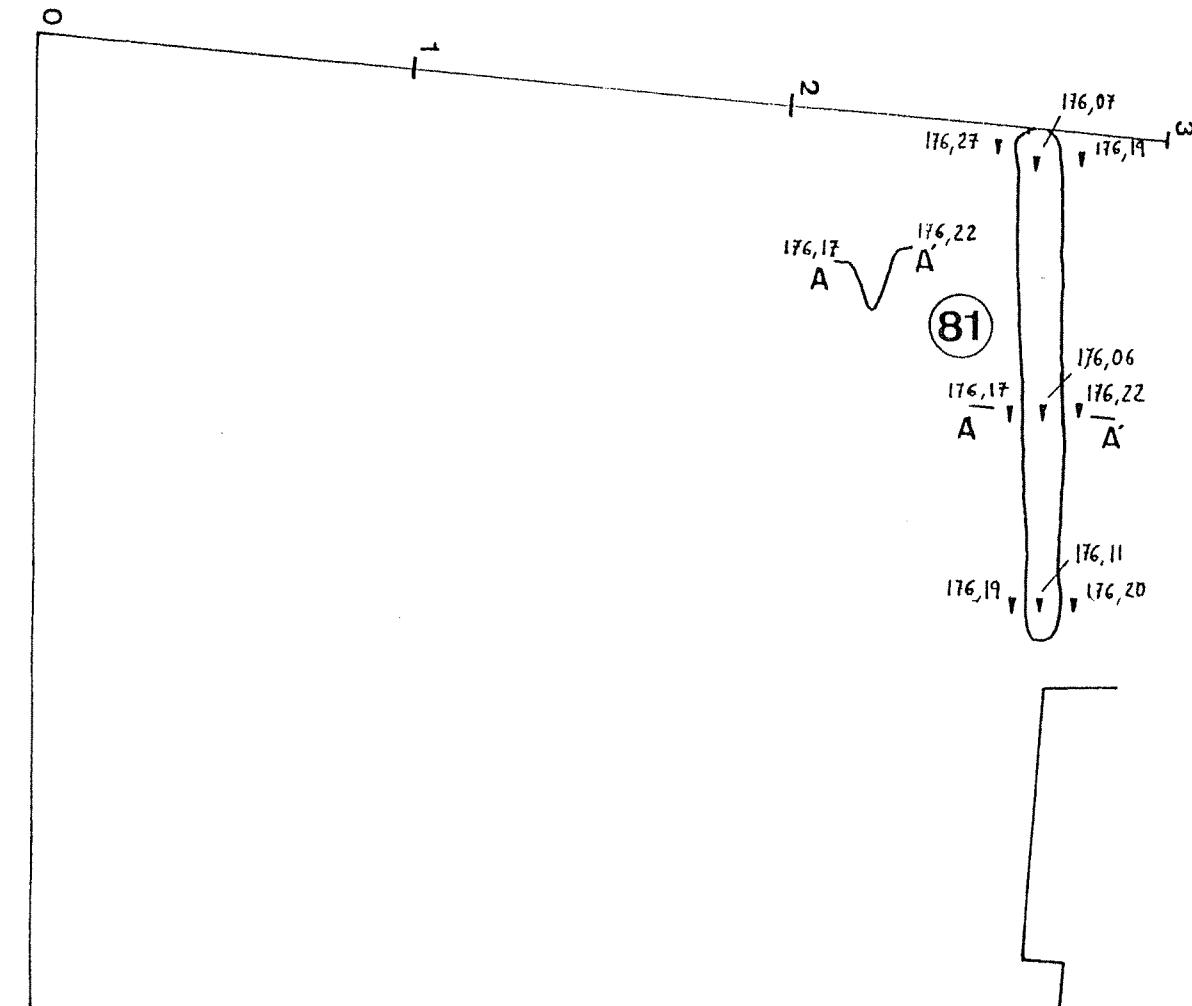

INTERVENCION ARQUEOLOGICA EN EL PALACIO DE LOBIANO
(GOIENKALE N°10). CASCO HISTORICO DE ERMUA
BIZKAIA

ZUZENDARITZA-DIRECCION:
IÑAKI PEREDA GARCIA

EGILEAK-AUTORES:
IÑAKI PEREDA GARCIA

ESKALA:
ESCALA:
1:20

DATA:
FECHA:
SEP-01

INTERBENTZIOA-INTERVENCION:
PALACIO DE LOBIANO
SIGLA: ER-IV/00 SECTOR: S - VI
PLANOA-PLANO: U.E. 81

PLANO ZK-NºPLANO

81

CUADRO	SECTOR I-II	TIPO ELEMENTO CONSTRUCTIVO	YACIMIENTO ER-IV/00	U. E. 1001																																						
<p>DEFINICION Muro medianil Norte en el Sector I.</p> <p>Tipo De Material: Calizas,areniscas y algún ladrillo macizo Aparejo: Hiladas irregulares</p> <p>Tamaño Piezas: Las dimensiones de las piezas en la cara Sur varían entre: (80x14), (10x26),(70x20x15) y (30x32x11) cms. Los ladrillos son de (15x4)cm. En la cara Norte son: (50x18x30),(48x21x15)cms. La clave del acceso es de (64x54x40)cm, el resto de los sillares que lo flanquean son de: (54x40x28),(37x36x52), (36x12x17). El ancho de la jamba de la puerta es de entre 20-17cm.</p> <p>Trabajón: Amarillento con aglomerantes de areniscas y cal.</p> <p>De Caras: No están bien trabajadas si regularizadas</p> <p>De Bordes: Irregulares</p> <p>Comentarios: Las características del lienzo Sur son: Muro de calizas, areniscas y ladrillos (en menor frecuencia). Las dimensiones de las piezas varían entre 10 y 40cm.. Respecto a la talla no están bien trabajados, si desbastados y forman hiladas de alturas irregulares. El muro está rasgado por un acceso cegado (ver U.E.1022). Es un acceso adintelado con 3 dovelas. El mortero utilizado es una tierra de color amarillento con aglomerantes de piedras areniscas y cal. La cara del muro que mira hacia el Norte está formado por calizas y areniscas. Se aprecia un trabajo algo más regularizado que en la Sur. Hay un cierto concierto en el aparejo aunque con hiladas irregulares. También aparecen piezas grandes que interrumpen las hiladas.. El mortero es un tierra arcillosa poco consistente muy desconexiónada. El lienzo está interrumpido por un acceso rematado en arco escarzano, con 5 dovelas trabajadas a trinchante. La luz del acceso es 1,30m y una altura de 2,10m. Alguna jamba está extraída y en su lugar hay ladrillos de (17x8x3)cms. En esta cara del muro sobresalen 2 ménsulas de sección es tendente a circular de (25 x25) cm y frente biselado.</p> <p>Dimensions</p> <p>Altura Max: 5,30m Itas Utilizadas:</p> <p>Espesor Max: 0,85m Marcas Cantero:</p> <p>Long. Max: 8,40m Elementos Jamba Oeste del acceso hay un sillar Reutilizados: trapezoidal</p>	
<p>INTERPRETACION Muro cortafuegos del Palacio</p>	
<table border="1" style="width: 100%; border-collapse: collapse;"> <thead> <tr> <th colspan="2"></th> <th colspan="2">Igual a:</th> <th colspan="2">Equivalente:</th> </tr> <tr> <th colspan="2"></th> <th>Cubrir</th> <th>Rellenar</th> <th>Apoyar</th> <th>Adosar</th> <th>Cortar</th> <th>Unir</th> </tr> </thead> <tbody> <tr> <td colspan="2"></td> <td></td> <td></td> <td>1022,1015</td> <td>1005,1014,2, 18</td> <td></td> <td></td> </tr> <tr> <td colspan="2"></td> <td></td> <td></td> <td></td> <td></td> <td></td> <td>1006</td> </tr> <tr> <td colspan="2"></td> <td></td> <td></td> <td>5</td> <td></td> <td></td> <td></td> </tr> </tbody> </table>							Igual a:		Equivalente:				Cubrir	Rellenar	Apoyar	Adosar	Cortar	Unir					1022,1015	1005,1014,2, 18										1006					5			
		Igual a:		Equivalente:																																						
		Cubrir	Rellenar	Apoyar	Adosar	Cortar	Unir																																			
				1022,1015	1005,1014,2, 18																																					
							1006																																			
				5																																						
<p>HALLAZGOS</p> <table style="width: 100%; border-collapse: collapse;"> <tr> <td style="width: 50%;">No</td> <td style="width: 10%;">Cer</td> <td style="width: 10%;">Os</td> <td style="width: 10%;">Vi</td> <td style="width: 10%;">Me</td> <td style="width: 10%;">Mo</td> <td style="width: 10%;">MC</td> <td style="width: 10%;">T</td> <td style="width: 10%;">MUESTRAS</td> <td style="width: 10%;">Nº</td> <td style="width: 10%;">FECHA</td> </tr> <tr> <td><input checked="" type="checkbox"/></td> <td><input type="checkbox"/></td> <td>ANALISIS</td> <td>Nº</td> <td>INICIALES</td> </tr> </table>					No	Cer	Os	Vi	Me	Mo	MC	T	MUESTRAS	Nº	FECHA	<input checked="" type="checkbox"/>	<input type="checkbox"/>	ANALISIS	Nº	INICIALES																						
No	Cer	Os	Vi	Me	Mo	MC	T	MUESTRAS	Nº	FECHA																																
<input checked="" type="checkbox"/>	<input type="checkbox"/>	<input type="checkbox"/>	<input type="checkbox"/>	<input type="checkbox"/>	<input type="checkbox"/>	<input type="checkbox"/>	<input type="checkbox"/>	ANALISIS	Nº	INICIALES																																
<p>OBSERVACIONES / REFERENCIAS</p>	
<table border="1" style="width: 100%; border-collapse: collapse;"> <tr> <td style="width: 50%;">COTAS</td> <td>Cota Máx.:</td> <td></td> </tr> <tr> <td></td> <td>Cota Mínima</td> <td></td> </tr> <tr> <td>N</td> <td>Profundidad</td> <td>Altitud</td> </tr> </table>		COTAS	Cota Máx.:			Cota Mínima		N	Profundidad	Altitud	PLANOS	FOTOGRAFIAS	MUESTRAS	ANALISIS																												
		COTAS	Cota Máx.:																																							
	Cota Mínima	
N	Profundidad	Altitud	

CUADRO	SECTOR II,III,IV	TIPO ELEMENTO CONSTRUCTIVO	YACIMIENTO ER-IV/00	U. E. 1002
--------	---------------------	-------------------------------	------------------------	---------------

DEFINICION

Muro perimetral Norte que separa los sectores II y III.

Tipo De Material: Arenisca y calizas

Aparejo: Hiladas irregulares

En el lienzo Sur: (32x15), (34x4),(24x9)cms; En el lienzo Norte: (50x6) (25x6)cms. Hay una ventana recercada al exterior por sillares cuyas medidas son: Tamaño Piezas: (28x18),(52x23),(37x70),(130x100),(77x37)cms

Trabajón: Atierra arcillosa

Dimensiones

Htas Utilizadas:

De Caras: Tosca
Trabajo

Altura Max: 3,32m

Marcas Cantero:

De Bordes: Irregulares

Espesor Max: 0,92m

**Elementos
Reutilizados:**

Comentarios:

Long. Max: 9,80m

La cara del muro que mira hacia el Sur está constituido por lajas de areniscas en su mayor parte de espesores entre 4 y 22cms. En este lienzo se aprecian hiladas irregulares con un cierto concierto en su disposición. El mortero empleado es un tierra arcillosa bastante. A 1,60m del ángulo NW. hay una ventana cegada de 1m de anchura por 1,20m de altura. consistente. En la cara que mira hacia el Norte se observa que se adapta en su base a las oquedades de la cayuela. Está formado por hiladas irregulares de lajas de areniscas no trabajadas. La altura de esas hiladas varían entre 7 y 15cm. A 2,50m del vértice NW del Palacio aparece el resto de una ventana adintelada. Precisamente en el vértice NW hay sillares esquineros de (38x27),(60x26)cm. El mortero empleado en este lienzo es terroso de color amarillento, bastante resistente y con nódulos de cal. Este mortero oculta las mata juntas de las piedras.

INTERPRETACION

Muro perimetral Norte del Palacio

Igual a:

Equivalente:

	Cubrir	Rellenar	Apoyar	Adosar	Cortar	Unir
Anterior				1005,1003,19 ,20,41,16,15		
Coetáneo						1006
Posterior			5			

HALLAZGOS

DATAACION/PERIODO Postmedieval (1^aFase)

No Cer Os Vi Me Mo MC T

MUESTRAS Nº

FECHA

ANALISIS Nº

INICIALES

OBSERVACIONES / REFERENCIAS

COTAS	Cota Máx.:	PLANOS	FOTOGRAFIAS	MUESTRAS	ANALISIS
	Cota Mínima				
N	Profundidad	Altitud			

CUADRO	SECTOR III	TIPO ELEMENTO CONSTRUCTIVO	YACIMIENTO ER-IV/00	U. E. 1003																																			
<p>DEFINICION Muro perimetral Norte de la pequeña edificación adosada al Palacio hacia el Norte.</p> <p>Tipo De Material: Calizas y areniscas Aparejo: Mampostería Ordinaria Tamaño Piezas: Son de tamaños variables entre 10 y 35cm</p> <p>Trabajos: Cemento Dimensions Htas Utilizadas:</p> <table style="width: 100%; border-collapse: collapse;"> <tr> <td style="width: 30%;">De Caras: Sin Labrar</td> <td style="width: 30%;">Altura Max: 3,32m</td> <td style="width: 30%;">Marcas Cantero:</td> </tr> <tr> <td>Trabajo</td> <td></td> <td></td> </tr> <tr> <td>De Bordes: Irregulares</td> <td>Espesor Max: 0,60m</td> <td>Elementos Reutilizados:</td> </tr> <tr> <td></td> <td>Long. Max: 5,50m (N-S);6m(E-W)</td> <td></td> </tr> </table> <p>Comentarios:</p> <p>Se trata de un muro en forma de "U" y que pertenece a una pequeña edificación, la cual se adosa al palacio en su angulo NW. La cara del muro Sur está enlucido y enfoscado. En la cara del muro Norte se aprecia una mampostería sin mucho concierto. En los esquinados hay sillares. El mortero utilizado es cemento. Hay un vano adintelado de 110x100m.</p>					De Caras: Sin Labrar	Altura Max: 3,32m	Marcas Cantero:	Trabajo			De Bordes: Irregulares	Espesor Max: 0,60m	Elementos Reutilizados:		Long. Max: 5,50m (N-S);6m(E-W)																								
De Caras: Sin Labrar	Altura Max: 3,32m	Marcas Cantero:																																					
Trabajo																																							
De Bordes: Irregulares	Espesor Max: 0,60m	Elementos Reutilizados:																																					
	Long. Max: 5,50m (N-S);6m(E-W)																																						
<p>INTERPRETACION Pequeña edificación de planta cuadrada y cubierta a una vertiente. Fue levantada en torno a la década de los cincuenta para servir de comedor a los obreros que trabajan en el entorno.</p>																																							
<table style="width: 100%; border-collapse: collapse;"> <tr> <td style="width: 60%; text-align: center;">Igual a:</td> <td colspan="6" style="text-align: center;">Equivalente:</td> </tr> <tr> <td></td> <td style="width: 10%;">Cubrir</td> <td style="width: 10%;">Rellenar</td> <td style="width: 10%;">Apoyar</td> <td style="width: 10%;">Adosar</td> <td style="width: 10%;">Cortar</td> <td style="width: 10%;">Unir</td> </tr> <tr> <td>Anterior</td> <td></td> <td></td> <td></td> <td style="text-align: center;">15,18</td> <td></td> <td></td> </tr> <tr> <td>Coetáneo</td> <td></td> <td></td> <td></td> <td></td> <td></td> <td></td> </tr> <tr> <td>Posterior</td> <td></td> <td></td> <td style="text-align: center;">5</td> <td style="text-align: center;">1002</td> <td></td> <td></td> </tr> </table>					Igual a:	Equivalente:							Cubrir	Rellenar	Apoyar	Adosar	Cortar	Unir	Anterior				15,18			Coetáneo							Posterior			5	1002		
Igual a:	Equivalente:																																						
	Cubrir	Rellenar	Apoyar	Adosar	Cortar	Unir																																	
Anterior				15,18																																			
Coetáneo																																							
Posterior			5	1002																																			
<p>HALLAZGOS DATAACION/PERIODO Contemporáneo</p> <table style="width: 100%; border-collapse: collapse;"> <tr> <td style="width: 40%; text-align: center;"> No Cer Os Vi Me Mo MC T <input checked="" type="checkbox"/> <input type="checkbox"/> </td> <td style="width: 20%; text-align: center;"> MUESTRAS N° ANALISIS N° </td> <td style="width: 40%; text-align: center;"> FECHA INICIALES </td> </tr> </table>					No Cer Os Vi Me Mo MC T <input checked="" type="checkbox"/> <input type="checkbox"/>	MUESTRAS N° ANALISIS N°	FECHA INICIALES																																
No Cer Os Vi Me Mo MC T <input checked="" type="checkbox"/> <input type="checkbox"/>	MUESTRAS N° ANALISIS N°	FECHA INICIALES																																					
<p>OBSERVACIONES / REFERENCIAS</p>																																							
<table border="1" style="width: 100%; border-collapse: collapse;"> <tr> <td rowspan="2" style="width: 10%;">COTAS</td> <td style="width: 15%;">Cota Máx.:</td> <td style="width: 15%;"></td> <td rowspan="2" style="width: 20%;">PLANOS</td> <td rowspan="2" style="width: 20%;">FOTOGRAFIAS</td> <td rowspan="2" style="width: 20%;">MUESTRAS</td> <td rowspan="2" style="width: 20%;">ANALISIS</td> </tr> <tr> <td>Cota Mínima</td> <td></td> </tr> <tr> <td style="text-align: center;">N</td> <td>Profundidad</td> <td>Altitud</td> <td></td> <td></td> <td></td> <td></td> </tr> <tr> <td colspan="3"></td> <td></td> <td></td> <td></td> <td></td> </tr> </table>					COTAS	Cota Máx.:		PLANOS	FOTOGRAFIAS	MUESTRAS	ANALISIS	Cota Mínima		N	Profundidad	Altitud																							
COTAS	Cota Máx.:		PLANOS	FOTOGRAFIAS		MUESTRAS	ANALISIS																																
	Cota Mínima																																						
N	Profundidad	Altitud																																					

CUADRO	SECTOR I,VI	TIPO ELEMENTO CONSTRUCTIVO	YACIMIENTO ER-IV/00	U. E. 1004	
<p>DEFINICION Muro perimetral Sur localizado en los sectores I y VI</p> <p>Tipo De Material: Areniscas y calizas Aparejo: Hiladas irregulares</p> <p>Tamaño Piezas: Varian en la cara del muro Norte piezas grandes de (60x10) y (74x25) con otras más estrechas tipo lajas de: (12x3) y (32x4)cm. En el lienzo Sur predominan las lajas de areniscas cuyas dimensiones son: (34x8),(29x6)x(17x5) y (48x20)cm. También se aprecian algún sillarejo de (42x24) y(36x20)cm</p> <p>Trabajos: Mortero de cal y arena con trozos de cal.</p> <table border="0"> <tr> <td>De Caras: Tosca</td> <td>Dimensions</td> <td>Hitas Utilizadas:</td> </tr> <tr> <td>Trabajo</td> <td>Altura Max: 5,40m</td> <td>Marcas Cantero:</td> </tr> <tr> <td>De Bordes: Irregulares</td> <td>Espesor Max: 0,90m</td> <td>Elementos En la cara Sur algún sillarejo mejor Reutilizados: trabajado de: (42x24) y (36x20)cm</td> </tr> <tr> <td>Comentarios:</td> <td>Long. Max: 20,60m</td> <td></td> </tr> </table> <p>El lienzo Norte de este muro está formado por piedras areniscas y calizas de tamaños medios y grandes. Predominan las lajas areniscas. El aparejo son hiladas irregulares cuyas alturas varían entre 3 y 15cm. Destaca la existencia de piezas grandes intercaladas con otras filas más pequeñas. El mortero utilizado es un aglomerado de color ferozo compuesto por cal y arenas, donde se distinguen pequeños trozos de cal y piedras areniscas. Es muy consistente. En esta cara se observan 5 agujeros para encajar vigas de madera.. En el sector I quedan restos de un enlucido de cal de color beige y pintado con líneas negras imitando sillares. El espeso del enfoscado es de 1cm. A la altura de la entreplanta hay una ventana adintelada y abovinada. En la cara Sur los materiales son los mismos. En las esquinas SE. hay unos sillares de: (58x22),(26x20) y (64x21). El aparejo es una mampostería que forma hiladas irregulares cuyas alturas varían entre 4 y 20cm.. El mortero es de color amarillento con intrusiones de pequeñas piedras, nódulos de cal de entre 3 y 20mm. Se observan zonas hacia el W. que el mortero es más blanquecino y compacto. En planta baja el tipo de trabajo sobre las piezas es tosco. Se aprecia algún sillarejo mejor trabajado. Entre 5,30m y 7,20m del vértice SW. la base del muro se ensancha unos 6 a 8cm.</p>					De Caras: Tosca	Dimensions	Hitas Utilizadas:	Trabajo	Altura Max: 5,40m	Marcas Cantero:	De Bordes: Irregulares	Espesor Max: 0,90m	Elementos En la cara Sur algún sillarejo mejor Reutilizados: trabajado de: (42x24) y (36x20)cm	Comentarios:	Long. Max: 20,60m																																
De Caras: Tosca	Dimensions	Hitas Utilizadas:	
Trabajo	Altura Max: 5,40m	Marcas Cantero:	
De Bordes: Irregulares	Espesor Max: 0,90m	Elementos En la cara Sur algún sillarejo mejor Reutilizados: trabajado de: (42x24) y (36x20)cm	
Comentarios:	Long. Max: 20,60m	
<p>INTERPRETACION Fachada Sur del Palacio en su planta baja</p>	
<table border="0"> <tr> <td colspan="2"></td> <td>Igual a:</td> <td colspan="4">Equivalente:</td> </tr> <tr> <td colspan="2"></td> <td></td> <td>Cubrir</td> <td>Rellenar</td> <td>Apoyar</td> <td>Adosar</td> <td>Cortar</td> <td>Unir</td> </tr> <tr> <td colspan="2"></td> <td>Anterior</td> <td></td> <td></td> <td></td> <td>1012,1017,1, 78,3</td> <td></td> <td></td> </tr> <tr> <td colspan="2"></td> <td>Coetáneo</td> <td></td> <td></td> <td></td> <td></td> <td></td> <td>1006,1009, 1020</td> </tr> <tr> <td colspan="2"></td> <td>Posterior</td> <td></td> <td></td> <td>5</td> <td></td> <td></td> <td></td> </tr> </table>							Igual a:	Equivalente:							Cubrir	Rellenar	Apoyar	Adosar	Cortar	Unir			Anterior				1012,1017,1, 78,3					Coetáneo						1006,1009, 1020			Posterior			5			
		Igual a:	Equivalente:	
			Cubrir	Rellenar	Apoyar	Adosar	Cortar	Unir																																							
		Anterior				1012,1017,1, 78,3	
		Coetáneo						1006,1009, 1020																																							
		Posterior			5	
<p>HALLAZGOS</p> <table border="0"> <tr> <td>No</td> <td>Cer</td> <td>Os</td> <td>Vi</td> <td>Me</td> <td>Mo</td> <td>MC</td> <td>T</td> <td>MUESTRAS</td> <td>Nº</td> <td>FECHA</td> </tr> <tr> <td><input checked="" type="checkbox"/></td> <td><input type="checkbox"/></td> <td>ANALISIS</td> <td>Nº</td> <td>INICIALES</td> </tr> </table>					No	Cer	Os	Vi	Me	Mo	MC	T	MUESTRAS	Nº	FECHA	<input checked="" type="checkbox"/>	<input type="checkbox"/>	ANALISIS	Nº	INICIALES																											
No	Cer	Os	Vi	Me	Mo	MC	T	MUESTRAS	Nº	FECHA																																					
<input checked="" type="checkbox"/>	<input type="checkbox"/>	<input type="checkbox"/>	<input type="checkbox"/>	<input type="checkbox"/>	<input type="checkbox"/>	<input type="checkbox"/>	<input type="checkbox"/>	ANALISIS	Nº	INICIALES																																					
<p>OBSERVACIONES / REFERENCIAS</p>	
<table border="1"> <tr> <td rowspan="2">COTAS</td> <td>Cota Máx.:</td> <td></td> <td rowspan="2">PLANOS</td> <td rowspan="2">FOTOGRAFIAS</td> <td rowspan="2">MUESTRAS</td> <td rowspan="2">ANALISIS</td> </tr> <tr> <td>Cota Mínima</td> <td></td> </tr> <tr> <td>N</td> <td>Profundidad</td> <td>Altitud</td> <td></td> <td></td> <td></td> <td></td> </tr> <tr> <td colspan="3"></td> <td></td> <td></td> <td></td> <td></td> </tr> </table>					COTAS	Cota Máx.:		PLANOS	FOTOGRAFIAS	MUESTRAS	ANALISIS	Cota Mínima		N	Profundidad	Altitud																															
COTAS	Cota Máx.:		PLANOS	FOTOGRAFIAS		MUESTRAS	ANALISIS	
	Cota Mínima	
N	Profundidad	Altitud	

CUADRO	SECTOR II,IV	TIPO ELEMENTO CONSTRUCTIVO	YACIMIENTO ER-IV/00	U. E. 1005																												
DEFINICION Muro medianil entre los sectores IV y V																																
Tipo De Material: Areniscas y calizas Tamaño Piezas: En la cara del muro que mira al Este: varían entre (15x31), (6x29) y (16x30)		Aparejo: Mampostería Ordinaria Trabajón: Mortero arcilloso De Caras: Tosca Trabajo De Bordes: Irregulares Comentarios: La cara del muro Este está formado por piedras calizas y areniscas. Predominan las lajas. No se observa un tratamiento específico en la talla de las piedras. Aparece hiladas que van desde los 6 hasta los 20cm. Las piedras más grandes interrumpen hiladas más pequeñas. El mortero utilizado es una tierra arcillosa no muy consistente. El muro está rasgado por un acceso de 1,40m de luz y 2,20m de altura. Este está coronado por un arco escarzano constituido por lajas en forma de dinteles, a modo de dovelas radiales. La cara del muro que mira al Oeste presenta las características ya descritas anteriormente. El acceso en esta cara está adintelado por un dintel de (150x60x21)cm, está flanqueado por sillares bien trabajados en el intrados y al exterior. Los sillares varían entre 20 y 70cm.. Están trabajados a picón en las caras exteriores y acincelado en los bordes. Pensamos que el arco original fuese escarzano y sustituido por el dintel ya descrito.																														
INTERPRETACION Muro interior localizado en planta baja del Palacio y que servía para separar el espacio destinado a caballerizas (Sector I) y de la bodega (Sector II). El acceso en él existente parece estar reformado en la reedificación de finales del S.XVIII.																																
Igual a: Equivalente: <table border="1" style="width: 100%; text-align: center;"> <tr> <td></td> <td>Cubrir</td> <td>Rellenar</td> <td>Apoyar</td> <td>Adosar</td> <td>Cortar</td> <td>Unir</td> </tr> <tr> <td>Anterior</td> <td></td> <td></td> <td></td> <td>1001, 1002, 33 , 55, 28, 51</td> <td></td> <td></td> </tr> <tr> <td>Coetáneo</td> <td></td> <td></td> <td></td> <td></td> <td></td> <td></td> </tr> <tr> <td>Posterior</td> <td></td> <td></td> <td>5</td> <td></td> <td></td> <td></td> </tr> </table>						Cubrir	Rellenar	Apoyar	Adosar	Cortar	Unir	Anterior				1001, 1002, 33 , 55, 28, 51			Coetáneo							Posterior			5			
	Cubrir	Rellenar	Apoyar	Adosar	Cortar	Unir																										
Anterior				1001, 1002, 33 , 55, 28, 51																												
Coetáneo																																
Posterior			5																													
HALLAZGOS DATACION/PERIODO Postmedieval (1ªFase) <table style="width: 100%; border-collapse: collapse;"> <tr> <td style="width: 10%;">No</td> <td style="width: 10%;">Cer</td> <td style="width: 10%;">Os</td> <td style="width: 10%;">Vi</td> <td style="width: 10%;">Me</td> <td style="width: 10%;">Mo</td> <td style="width: 10%;">MC</td> <td style="width: 10%;">T</td> <td style="width: 10%;">MUESTRAS</td> <td style="width: 10%;">Nº</td> <td style="width: 10%;">FECHA</td> </tr> <tr> <td><input checked="" type="checkbox"/></td> <td><input type="checkbox"/></td> <td>ANALISIS</td> <td>Nº</td> <td>INICIALES</td> </tr> </table>					No	Cer	Os	Vi	Me	Mo	MC	T	MUESTRAS	Nº	FECHA	<input checked="" type="checkbox"/>	<input type="checkbox"/>	ANALISIS	Nº	INICIALES												
No	Cer	Os	Vi	Me	Mo	MC	T	MUESTRAS	Nº	FECHA																						
<input checked="" type="checkbox"/>	<input type="checkbox"/>	<input type="checkbox"/>	<input type="checkbox"/>	<input type="checkbox"/>	<input type="checkbox"/>	<input type="checkbox"/>	<input type="checkbox"/>	ANALISIS	Nº	INICIALES																						
OBSERVACIONES / REFERENCIAS																																
COTAS Cota Máx.: Cota Mínima		PLANOS	FOTOGRAFIAS	MUESTRAS ANALISIS																												
N	Profundidad				Altitud																											

CUADRO	SECTOR I,II	TIPO ELEMENTO CONSTRUCTIVO	YACIMIENTO ER-IV/00	U. E. 1006	
<p>DEFINICION Fachada delantera del edificio.</p> <p>Tipo De Material: Arenisca y calizas Aparejo: Hiladas irregulares</p> <p>Tamaño Piezas: En la cara del muro que mira hacia el Este las dimensiones varían entre: (23x25),(40x8) y(42x12)cm hay sillares de (20x52x43)cm de media. En la cara Oeste son sillares calizos más grandes en la base de (100x27) o (90x26) y que disminuyen en altura a (70x22) y (63x24)cm de media</p> <p>Trabajón: Tierra arenosa con cal.</p> <table border="0"> <tr> <td>De Caras: Labradas</td> <td>Dimensions</td> <td>Htas Utilizadas:</td> </tr> <tr> <td>Trabajo</td> <td>Altura Max:</td> <td>Marcas Cantero:</td> </tr> <tr> <td>De Bordes: Regulares al exterior e irregulares al interior</td> <td>Espesor Max: 0,90m</td> <td>Elementos Sillares trabajados a picón de Reutilizados: (30x46) y (34x22)</td> </tr> <tr> <td>Comentarios:</td> <td>Long. Max: 19,70m</td> <td></td> </tr> </table> <p>La cara del muro que mira hacia el Este está formado por piedras areniscas y calizas. El muro en su planta baja está rasgado en el sector II por un acceso y un vano. Las jambas del acceso son sillares y superiormente hay 7 dovelas en arco escarzano. Estas piezas están trabajadas a picón y trinchante en el intrados de las dovelas. Hay también un ventana rematada en arco escarzano con 5 dovelas. Tiene una luz de 1,43m y 1,87m. Los sillares de las jambas están trabajadas con trinchante y puntero. La técnica constructiva son hiladas irregulares donde se intercalan alguna pieza grande ocupando dos hiladas de lajas. El mortero utilizado es bastante resistente de color beige con presencia de cal. En el sector I este muro está rasgado por el gran acceso al zaguán. Flanqueado por sillares bien trabajados y rematado superiormente por 8 dovelas. En la cara del muro que mira al Oeste se observan hiladas de piedras calizas. Sus caras exteriores están desbastados a modo de desconchados y los bordes cierta tendencia a la regularidad. La altura de las hiladas varía desde los 20 hasta los 35cm. El mortero empleado en este lienzo es bastante consistente con gran abundancia de pequeñas piedritas, nódulos de cal. Su tonalidad es marrón.</p>					De Caras: Labradas	Dimensions	Htas Utilizadas:	Trabajo	Altura Max:	Marcas Cantero:	De Bordes: Regulares al exterior e irregulares al interior	Espesor Max: 0,90m	Elementos Sillares trabajados a picón de Reutilizados: (30x46) y (34x22)	Comentarios:	Long. Max: 19,70m																																	
De Caras: Labradas	Dimensions	Htas Utilizadas:	
Trabajo	Altura Max:	Marcas Cantero:	
De Bordes: Regulares al exterior e irregulares al interior	Espesor Max: 0,90m	Elementos Sillares trabajados a picón de Reutilizados: (30x46) y (34x22)	
Comentarios:	Long. Max: 19,70m	
<p>INTERPRETACION Fachada delantera del Palacio.</p>	
<table border="0"> <tr> <td colspan="2"></td> <td>Igual a:</td> <td colspan="5">Equivalente:</td> </tr> <tr> <td colspan="2"></td> <td></td> <td>Cubrir</td> <td>Rellenar</td> <td>Apoyar</td> <td>Adosar</td> <td>Cortar</td> <td>Unir</td> </tr> <tr> <td colspan="2"></td> <td>Anterior</td> <td></td> <td></td> <td></td> <td>1003,33,40</td> <td></td> <td></td> </tr> <tr> <td colspan="2"></td> <td>Coetáneo</td> <td></td> <td></td> <td></td> <td></td> <td></td> <td>1002,1004, 1001</td> </tr> <tr> <td colspan="2"></td> <td>Posterior</td> <td></td> <td></td> <td>5,54</td> <td></td> <td></td> <td></td> </tr> </table>							Igual a:	Equivalente:								Cubrir	Rellenar	Apoyar	Adosar	Cortar	Unir			Anterior				1003,33,40					Coetáneo						1002,1004, 1001			Posterior			5,54			
		Igual a:	Equivalente:	
			Cubrir	Rellenar	Apoyar	Adosar	Cortar	Unir	
		Anterior				1003,33,40	
		Coetáneo						1002,1004, 1001	
		Posterior			5,54	
<p>HALLAZGOS</p> <table border="0"> <tr> <td>No</td> <td>Cer</td> <td>Os</td> <td>Vi</td> <td>Me</td> <td>Mo</td> <td>MC</td> <td>T</td> <td>MUESTRAS</td> <td>Nº</td> <td>FECHA</td> </tr> <tr> <td><input checked="" type="checkbox"/></td> <td><input type="checkbox"/></td> <td>ANALISIS</td> <td>Nº</td> <td>INICIALES</td> </tr> </table>					No	Cer	Os	Vi	Me	Mo	MC	T	MUESTRAS	Nº	FECHA	<input checked="" type="checkbox"/>	<input type="checkbox"/>	ANALISIS	Nº	INICIALES																												
No	Cer	Os	Vi	Me	Mo	MC	T	MUESTRAS	Nº	FECHA																																						
<input checked="" type="checkbox"/>	<input type="checkbox"/>	<input type="checkbox"/>	<input type="checkbox"/>	<input type="checkbox"/>	<input type="checkbox"/>	<input type="checkbox"/>	<input type="checkbox"/>	ANALISIS	Nº	INICIALES																																						
<p>DATAACION/PERIODO Postmedieval (1^aFase)</p>	
<p>OBSERVACIONES / REFERENCIAS</p>	
<table border="1"> <tr> <td>COTAS</td> <td>Cota Máx.:</td> <td></td> </tr> <tr> <td></td> <td>Cota Mínima</td> <td></td> </tr> <tr> <td>N</td> <td>Profundidad</td> <td>Altitud</td> </tr> </table>		COTAS	Cota Máx.:			Cota Mínima		N	Profundidad	Altitud	PLANOS	FOTOGRAFIAS	MUESTRAS	ANALISIS																																		
COTAS	Cota Máx.:	
	Cota Mínima	
N	Profundidad	Altitud	

CUADRO	SECTOR IV,V	TIPO ELEMENTO CONSTRUCTIVO	YACIMIENTO ER-IV/00	U. E. 1007	
<p>DEFINICION Muro medianil entre los sectores IV y V</p> <p>Tipo De Material: Areniscas y calizas Aparejo: Hiladas irregulares</p> <p>Lienzo Este: formado por piezas irregulares donde aparecen lajas estrechas de (26x8),(25x8)cms y otras grandes de (35x25)cm. El lienzo Oeste presenta en la Tamaño Piezas: base piezas grandes de (56x17)cms en el resto hay lajas de tamaño medio de (30x25) o (10x9)cms.</p> <p>Trabajón: Tierra arcillosa con nódulos de cal.</p> <table border="0"> <tr> <td>De Caras: Desbastadas toscamente</td> <td>Dimensions</td> <td>Htas Utilizadas:</td> </tr> <tr> <td>Trabajo</td> <td>Altura Max: 3,15m</td> <td>Marcas Cantero:</td> </tr> <tr> <td>De Bordes: Irregulares</td> <td>Espesor Max: 0,67m</td> <td>Elementos Reutilizados:</td> </tr> <tr> <td></td> <td>Long. Max: 10m</td> <td></td> </tr> </table> <p>Comentarios:</p> <p>La cara del muro que mira al Este está formado por piezas areniscas mayoritariamente, las cuales, forman un mampuesto de hiladas irregulares cuyas alturas varían entre 8 y 14 cms. Las piezas están regularizadas y desbastadas con cierto criterio en caras. El mortero utilizado es una tierra arcillosa con nódulos de cal y pequeños ripios de ladrillo. Este muro está rasgado por dos ventanas ligeramente abocinadas cuyas dimensiones son de media de (60x55)cm. La cara que mira al Oeste presenta las mismas características descritas. La mampostería es más concertada en la base (parece más antigua y similar a otras zonas del palacio) y hacia la cumbre es más irregular. Las piezas están toscamente y regularizado el plano para dar una visión más lisa. El mortero utilizado es una tierra arcillosa con pequeños trozos de cal. En un momento posterior las juntas fueron tapadas con cemento.</p>					De Caras: Desbastadas toscamente	Dimensions	Htas Utilizadas:	Trabajo	Altura Max: 3,15m	Marcas Cantero:	De Bordes: Irregulares	Espesor Max: 0,67m	Elementos Reutilizados:		Long. Max: 10m																																	
De Caras: Desbastadas toscamente	Dimensions	Htas Utilizadas:	
Trabajo	Altura Max: 3,15m	Marcas Cantero:	
De Bordes: Irregulares	Espesor Max: 0,67m	Elementos Reutilizados:	
	Long. Max: 10m	
<p>INTERPRETACION La base de este muro interior pudo pertenecer al Palacio ya que recuerda a otros paramentos definidos del mismo. Sin embargo, parece que ha sufrido posteriores transformaciones. Estas corresponderían con una mampostería más desconcertada (quizas en la reedificación de finales del S.XVIII) y de las dos ventanas en época contemporánea.</p>	
<table border="0"> <tr> <td colspan="2"></td> <td>Igual a:</td> <td colspan="5">Equivalente:</td> </tr> <tr> <td colspan="2"></td> <td></td> <td>Cubrir</td> <td>Rellenar</td> <td>Apoyar</td> <td>Adosar</td> <td>Cortar</td> <td>Unir</td> </tr> <tr> <td colspan="2"></td> <td>Anterior</td> <td></td> <td></td> <td></td> <td>1008,28,37,5 7,80,81,89</td> <td></td> <td></td> </tr> <tr> <td colspan="2"></td> <td>Coetáneo</td> <td></td> <td></td> <td></td> <td></td> <td></td> <td>1019</td> </tr> <tr> <td colspan="2"></td> <td>Posterior</td> <td></td> <td></td> <td>5</td> <td></td> <td></td> <td></td> </tr> </table>							Igual a:	Equivalente:								Cubrir	Rellenar	Apoyar	Adosar	Cortar	Unir			Anterior				1008,28,37,5 7,80,81,89					Coetáneo						1019			Posterior			5			
		Igual a:	Equivalente:	
			Cubrir	Rellenar	Apoyar	Adosar	Cortar	Unir	
		Anterior				1008,28,37,5 7,80,81,89	
		Coetáneo						1019	
		Posterior			5	
<p>HALLAZGOS</p> <table border="0"> <tr> <td>No</td> <td>Cer</td> <td>Os</td> <td>Vi</td> <td>Me</td> <td>Mo</td> <td>MC</td> <td>T</td> <td>MUESTRAS</td> <td>Nº</td> <td>FECHA</td> </tr> <tr> <td><input checked="" type="checkbox"/></td> <td><input type="checkbox"/></td> <td>ANALISIS</td> <td>Nº</td> <td>INICIALES</td> </tr> </table>					No	Cer	Os	Vi	Me	Mo	MC	T	MUESTRAS	Nº	FECHA	<input checked="" type="checkbox"/>	<input type="checkbox"/>	ANALISIS	Nº	INICIALES																												
No	Cer	Os	Vi	Me	Mo	MC	T	MUESTRAS	Nº	FECHA																																						
<input checked="" type="checkbox"/>	<input type="checkbox"/>	<input type="checkbox"/>	<input type="checkbox"/>	<input type="checkbox"/>	<input type="checkbox"/>	<input type="checkbox"/>	<input type="checkbox"/>	ANALISIS	Nº	INICIALES																																						
<p>OBSERVACIONES / REFERENCIAS</p>	
<table border="1"> <tr> <td>COTAS</td> <td>Cota Máx.:</td> <td></td> </tr> <tr> <td></td> <td>Cota Mínima</td> <td></td> </tr> <tr> <td>N</td> <td>Profundidad</td> <td>Altitud</td> </tr> </table>		COTAS	Cota Máx.:			Cota Mínima		N	Profundidad	Altitud	PLANOS	FOTOGRAFIAS	MUESTRAS	ANALISIS																																		
COTAS	Cota Máx.:	
	Cota Mínima	
N	Profundidad	Altitud	

CUADRO	SECTOR IV,V,VI	TIPO ELEMENTO CONSTRUCTIVO	YACIMIENTO ER-IV/00	U. E. 1008																												
<p>DEFINICION</p> <p>Muro medianal que separa los sectores IV y V del VI. Discurre en dirección E-W.</p> <p>Tipo De Material: Arenisca y calizas Aparejo: Hiladas irregulares</p> <p>Tamaño Piezas: En la cara del muro Norte las piezas son de tamaños medios e irregulares; hay grandes como de (78x15)cm, medianas (32x25)cm y pequeñas (12x4)cm. Predominan las tipo laja de (40x13) (30x6) (20x5)cms. También hay ladrillos de (18x4)cm en una frecuencia baja. En la cara del muro que mira hacia el Sur las mismas características.</p> <p>Trabajón: Mortero consistente</p> <p>De Caras: Desbastado tosco Dimensions</p> <p>Trabajo Altura Max: 3,55m</p> <p>De Bordes: Irregulares Espesor Max: 0,80m</p> <p>Comentarios: Long. Max: 10,80m</p> <p>Este muro está formado por piedras areniscas y calizas, de tamaños medios tipo lajas. En la cara que mira hacia el Norte aparecen unas piedras con la cara exterior desbastada y las juntas buscan la "mata junta". El aparejo es una mampostería de hiladas irregulares. El mortero utilizado es consistente y de color grisáceo. En el lienzo del muro que mira hacia el Sur se aprecia una mampostería de hiladas irregulares con piedras calizas y areniscas. Aparecen reutilizados algunos sillares. Hacia el W. presenta una grieta o ruptura de 1,10m de altura, la cual se cierra en altura. Presenta un vano abocinado y sus dimensiones son de (1,70 abajo x 130arriba x 1,05)cm. En sus laterales hay una reconstrucción con ladrillos. El lado W. es de (67x de prof. X 70 alto x 17 ancho) y el lado E es de (60x72x12).</p> <p>INTERPRETACION</p> <p>Muro cortafuegos del palacio. Es igual a la U.E.1001</p>																																
<p>Igual a: 1001 Equivalente:</p> <table border="1" style="width: 100%; border-collapse: collapse;"> <tr> <td></td> <td>Cubrir</td> <td>Rellenar</td> <td>Apoyar</td> <td>Adosar</td> <td>Cortar</td> <td>Unir</td> </tr> <tr> <td>Anterior</td> <td></td> <td></td> <td></td> <td>1016,1007,10 05,1015,1018 ,89,78</td> <td></td> <td></td> </tr> <tr> <td>Coetáneo</td> <td></td> <td></td> <td></td> <td></td> <td></td> <td>1022</td> </tr> <tr> <td>Posterior</td> <td></td> <td></td> <td>5</td> <td>1020</td> <td></td> <td></td> </tr> </table>						Cubrir	Rellenar	Apoyar	Adosar	Cortar	Unir	Anterior				1016,1007,10 05,1015,1018 ,89,78			Coetáneo						1022	Posterior			5	1020		
	Cubrir	Rellenar	Apoyar	Adosar	Cortar	Unir																										
Anterior				1016,1007,10 05,1015,1018 ,89,78																												
Coetáneo						1022																										
Posterior			5	1020																												
<p>HALLAZGOS</p> <table style="width: 100%; border-collapse: collapse;"> <tr> <td style="width: 50%; text-align: center;"> No Cer Os Vi Me Mo MC T <input checked="" type="checkbox"/> <input type="checkbox"/> </td> <td style="width: 50%; text-align: center;"> MUESTRAS N° ANALISIS N° </td> </tr> <tr> <td colspan="2" style="text-align: center;"> FECHA INICIALES </td> </tr> </table>					No Cer Os Vi Me Mo MC T <input checked="" type="checkbox"/> <input type="checkbox"/>	MUESTRAS N° ANALISIS N°	FECHA INICIALES																									
No Cer Os Vi Me Mo MC T <input checked="" type="checkbox"/> <input type="checkbox"/>	MUESTRAS N° ANALISIS N°																															
FECHA INICIALES																																
<p>OBSERVACIONES / REFERENCIAS</p>																																
COTAS Cota Máx.: Cota Mínima	PLANOS		FOTOGRAFIAS	MUESTRAS ANALISIS																												
						N Profundidad Altitud																										

CUADRO	SECTOR	TIPO	YACIMIENTO	U. E.
	VI	ELEMENTO CONSTRUCTIVO	ER-IV/00	1009

DEFINICION

Muro zaguero o Este en el sector VI.

Tipo De Material: Areniscas y calizas

Aparejo: Hiladas irregulares

Tamaño Piezas: Se registran piezas de tamaños grandes (45x20), medianas (23x13x10) y lajas de (38x5), (28x6)cm. Las piedras de la cumbre que miran al W. son de: (43x27x10),(42x25x9),(30x17x12)cms.

Trabajón: Tierra arcillosa con nódulos de cal

Dimensiones

Htas Utilizadas:

De Caras: Tosca

Trabajo

Altura Max: 3,88m

Marcas Cantero:

De Bordes: Irregulares

Espesor Max: 0,69-0,80m

Elementos Reutilizados:

Comentarios:

Long. Max: 7,83m

Este muro está formado por piedras en su mayoría tipo lajas con anchuras similares a las vetas que hemos documentado en el estrato natural (ver U.E.5). Las caras exteriores de las piezas están desvastadas y los bordes son irregulares. El aparejo es de mampostería que forman hiladas irregulares de entre 20 y 5cm. Predominan las de 5-8 cm de altura. Se observa que se intercalan hiladas más anchas con otras más estrechas. Puede ser para repartir fuerzas. El mortero utilizado es bastante resistente formado por una tierra suelta arenosa con nódulos de cal. Es más arcilloso hacia el Sur que en la zona de contacto con el muro N. Hacia la cumbre se observan la sustracción de piezas y 3 oquedades de (34x13),(37x10),(37x11)cms. Tanto hacia el N y S se traba con los muros perimetrales U.U.E.E.1004 y 1008. En altura puede que ese algo modificado ya que se aprecia que se adosa al muro U.E.1008. Hacia el N. se ha excavado parte de la cumbre de este muro. Se registra hacia el W. una fila de piedras mejor trabajadas que las que mira al E. Es precisamente en ese lado E. donde hay lajas y cascotes informes. A cota superior y sellando esta estructura interna aparecen lajas incadas sin trabajar y sin que formen un frente rectilíneo. Sus dimensiones son de (20x24x5),(43x36x9)cms. Están regularizadas y desbastadas toscamente. Su misión es proteger esa parte del muro donde se junta el corte de la cayuela y un mortero arenoso..

INTERPRETACION

Muro pantalla que oculta el corte realizado sobre el estrato natural.

Igual a:

Equivalente:

	Cubrir	Rellenar	Apoyar	Adosar	Cortar	Unir
Anterior				75,76		
Coetáneo						1004,1008
Posterior			5			

HALLAZGOS

DATAACION/PERIODO Postmedieval (1^aFase)

No	Cer	Os	Vi	Me	Mo	MC	T
<input checked="" type="checkbox"/>	<input type="checkbox"/>						

MUESTRAS

Nº

FECHA

ANALISIS

Nº

INICIALES

OBSERVACIONES / REFERENCIAS

COTAS	Cota Máx.:		PLANOS	FOTOGRAFIAS	MUESTRAS	ANALISIS
	Cota Mínima					
N	Profundidad	Altitud				

CUADRO	SECTOR VI	TIPO ELEMENTO CONSTRUCTIVO	YACIMIENTO ER-IV/00	U. E. 1010
--------	--------------	-------------------------------	------------------------	---------------

DEFINICION

Muro esquinual en el ángulo NE. del murallón U.E.1011

Tipo De Material: Areniscas

Aparejo: Hiladas irregulares

Las dimensiones de los sillares son de: (38x64x2),(56x38x18),(26x59x19)cms.

Tamaño Piezas:

Trabajón: Mortero

Dimensiones

Htas Utilizadas: Trinchante, puntero

De Caras: Labradas

Altura Max: 3,87m

Marcas Cantero:

Trabajo

Espesor Max:

Elementos Sillares con talla oblicua
Reutilizados:

De Bordes: Regulares

Long. Max: N-S.:0,96m;E-W.:0,83m

Comentarios:

Muro formado por sillares de areniscas de tamaños medios que forman hiladas irregulares. Las piezas parecen reutilizadas de algún otro muro. Exteriormente aparecen trabajadas con trinchante y puntero creando una talla oblicua. El mortero empleado es muy arcilloso con presencia de cal, lo que le da cierta consistencia.

INTERPRETACION

Refuerzo de cimentación para la estructura de madera realizada en la reedificación de 1794-1799.

Igual a:

Equivalente:

	Cubrir	Rellenar	Apoyar	Adosar	Cortar	Unir
Anterior				75,76		
Coetáneo						
Posterior			5	1011		

HALLAZGOS

DATAACION/PERIODO Postmedieval (2^aFase)

No Cer Os Vi Me Mo MC T

MUESTRAS N°

FECHA

ANALISIS N°

INICIALES

OBSERVACIONES / REFERENCIAS

COTAS	Cota Máx.:		PLANOS	FOTOGRAFIAS	MUESTRAS	ANALISIS
	Cota Mínima					
N	Profundidad	Altitud				

CUADRO	SECTOR	TIPO	YACIMIENTO	U. E.
	VI	ELEMENTO CONSTRUCTIVO	ER-IV/00	1011

DEFINICION

Murallón que sostiene la escalinata principal.

Tipo De Material: Areniscas y calizas

Aparejo: Hiladas irregulares

Tamaño de algunas piezas en la cara que mira al N. son: (61x18),(48x5),(30x6) y (24x20)cms. En la cara que mira hacia el E. son de: (31x9),(41x23),(50x14),(27x13)cms y hacia el S. las piedras parecen más grandes de hasta (60x40),(54x28)cms. También hay otras de: (18x11),(29x10),(71x13)cms.

Trabajón: Mortero

Dimensiones

Htas Utilizadas: Puntero

De Caras: Tosca
Trabajo

Altura Max: 3,88m

Marcas Cantero:

De Bordes: Irregulares

Espesor Max: 2,50m

Elementos 1 sillar, 1 cornisa
Reutilizados:

Comentarios:

Long. Max: 6m

Muro formado por piedras areniscas y calizas trabajadas someramente en las caras exteriores con bordes irregulares que forman una mampostería ordinaria de hiladas irregulares. El mortero utilizado no es homogéneo. Así, en la cara que mira hacia el N. y hacia el ángulo NE. es más arcilloso que hacia el NW más arenoso y compacto. En la cara E. es más arenoso y poco consistente. En la cara que mira al Sur es más consistente y arenoso. Es precisamente en esta cara Sur donde se aprecian más piezas trabajadas. Hay una pieza trabajada con puntero y de bordes rectos. Otra presenta un frente cóncavo que parece el fragmento de una cornisa de (23x19)cm. En el ángulo SE del muro se registran sillares esquineros. A 1,40m de la base se localizan 2 ménsulas cuyas dimensiones son de: (31x20) la más occidental y de (25x22)cm la más oriental. Ambas ménsulas sostenían un pequeño balcón de madera realizado para el control de los productos almacenados. Finalmente, en la cara N. el muro presenta un corte o hueco (ver U.E.1021) que servía para acoger un pie derecho de madera.

INTERPRETACION

Muro realizado en el S.XVI para sostener la escalinata principal del Palacio.

Igual a:

Equivalente:

	Cubrir	Rellenar	Apoyar	Adosar	Cortar	Unir
Anterior				1010,1017,76 75,1017,101 6	1021	
Coetáneo						
Posterior			5			

HALLAZGOS

DATAACION/PERIODO Postmedieval (1^aFase)

No Cer Os Vi Me Mo MC T

MUESTRAS Nº

FECHA

ANALISIS Nº

INICIALES

OBSERVACIONES / REFERENCIAS

COTAS	Cota Máx.:		PLANOS	FOTOGRAFIAS	MUESTRAS	ANALISIS
	Cota Mínima					
N	Profundidad	Altitud				

CUADRO	SECTOR I,VI	TIPO ELEMENTO CONSTRUCTIVO	YACIMIENTO ER-IV/00	U. E. 1012
--------	----------------	-------------------------------	------------------------	---------------

DEFINICION

Muro que separa los sectores I y VI.

Tipo De Material: Areniscas

Aparejo: Hiladas irregulares

Tamaño Piezas: El tamaño de algunas piezas que miran al E. son de: (55x10),(44x10),(24x5),(21x7)cms. Las que miran al W. parecen más pequeñas y varían entre: (70x13),(28x11),(13x10) y (33x5)cms. En esta misma cara y hacia el NW., junto a la escalinata, se observan sillares de (32x18x24) y (26x21x68)cms.

Trabajón: Mortero

Dimensiones

Htas Utilizadas:

De Caras: Tosca
Trabajo

Altura Max: 5m

Marcas Cantero:

De Bordes: Irregulares

Espesor Max: 0,72m

**Elementos
Reutilizados:**

Comentarios:

Long. Max: 4,80m

Muro formado en su mayor parte por piedras y lajas areniscas. Las caras exteriores de las piezas están regularizadas, sus bordes son tendentes a regulares. El aparejo es de hiladas irregulares cuyas alturas varían entre 5 y 10cm. El mortero empleado en la cara que mira al E. es terroso de color anaranjado y en el lienzo W. es más arcilloso y de color amarillento. No se aprecian elementos reutilizados. El muro está rasgado por un acceso adintelado de 1,10m de luz y 2,10m de altura coronado por un pequeño vano también adintelado. Esta ventana está actualmente cegada con ladrillos macizos.

INTERPRETACION

Estancia que compartimenta el zaguán del Palacio. Fue realizada hacia 1800, quizás tras el incendio de 1794.

Igual a:

Equivalente:

	Cubrir	Rellenar	Apoyar	Adosar	Cortar	Unir
Anterior					1013	
Coetáneo						
Posterior			5	1004,1014		

HALLAZGOS

DATAACION/PERIODO Postmedieval (2^aFase)

No Cer Os Vi Me Mo MC T

MUESTRAS Nº

FECHA

ANALISIS Nº

INICIALES

OBSERVACIONES / REFERENCIAS

COTAS	Cota Máx.:		PLANOS	FOTOGRAFIAS	MUESTRAS	ANALISIS
	Cota Mínima					
N	Profundidad	Altitud				

CUADRO	SECTOR	TIPO	YACIMIENTO	U. E.
VI	ELEMENTO CONSTRUCTIVO	FR. IV/00	1013	

DEFINICION

Muro de tipo pilastra y que oculta hacia el N. la balaustrada de la escalinata principal

Tipo De Material: Calizas y areniscas

Apéndice: Manpowería Ordinaria

Las dimensiones de las piezas varían entre (62x22x25), (56x4x30) y (26x17x16) cms

Trabajos: Mortero

Dimensiones

Htas Utilizadas:

De Casas: *Tosca*

Marcos Cantone

Vanderbilt Library

Elementos

Comments:

Long. Max: 1.02x0.87m

Elementos Reutilizados:

Muro formado por calizas y areniscas. Hay más frecuencia de las primeras que de las segundas. En él se observan algunas piedra mejor trabajada pero en su mayoría son lajas toscamente trabajadas que forman un mampuesto ordinario. El mortero utilizado es arenoso de color amarillento y compacto.

INTERPRETACION

Basamento de cimentación del muro levantado en la entreplanta sobre el zaguán y junto a la escalera principal.

Igual a

Equivalent:

	Cubrir	Rellenar	Apoyar	Adosar	Cortar	Unir
Anterior						
Coetáneo						
Posterior			5	1012,1014		

HALLAZGOS

DATACION/PERIODO Postmedieval (2^aEase)

No Cer Os Vi Me Mo MC T

MUESTRAS N°

EECHA

ANALISIS N°

INICIALES

OBSERVACIONES / REFERENCIAS

COTAS	Cota Máx.:		PLANOS	FOTOGRAFIAS	MUESTRAS	ANALISIS
	Cota Mínima					
N	Profundidad	Altitud				

CUADRO	SECTOR I,VI	TIPO ELEMENTO CONSTRUCTIVO	YACIMIENTO ER-IV/00	U. E. 1014																												
<p>DEFINICION Tramo recto de la escalinata principal</p> <p>Tipo De Material: Areniscas Aparejo: Escuadradas Las piedras de la escalinata son de (102x18x36)cm. También hay sillares bien escuadrados de (34x18x13) y (57x77x19)cms.</p> <p>Tamaño Piezas:</p> <p>Trabajón: Mortero Dimensiones Htas Utilizadas:</p> <p>De Caras: Labradas Altura Max: 3,88m Marcas Cantero:</p> <p>Trabajo Espesor Max: 2,75m Elementos De Bordes: Perfectamente Long. Max: 3,10m Reutilizados:</p> <p>Comentarios:</p> <p>Escalera principal formada por tres tramos. El primero es recto con piedras areniscas en peldaños y en la zanca. Esta última está decorada en su arranque con cuatro cenefas cuadradas que acotan cada una de ellas una almohadilla. En la cara que mira hacia el S. se alternan cenefas molduradas rectas de 12cm de anchura con espacios lisos. El mortero utilizado es resistente y de color amarillento. Debajo de esta escalinata hay un paso de 1,33m de luz por 1,80m de altura. Está abovedado con ladrillos macizos de 20x3cm y servía para comunicar el zaguán (sector I) con las caballerizas (sector II). Hacia el SE, esta escalinata se apoya en el murallón U.E. 1011</p>																																
<p>INTERPRETACION Escalinata principal del Palacio.</p>																																
<p style="text-align: center;">Igual a: Equivalente:</p> <table border="1" style="margin-left: auto; margin-right: auto;"> <tr> <td></td> <td>Cubrir</td> <td>Rellenar</td> <td>Apoyar</td> <td>Adosar</td> <td>Cortar</td> <td>Unir</td> </tr> <tr> <td>Anterior</td> <td></td> <td></td> <td></td> <td>1013,1012,10 15</td> <td></td> <td></td> </tr> <tr> <td>Coetáneo</td> <td></td> <td></td> <td></td> <td></td> <td></td> <td></td> </tr> <tr> <td>Posterior</td> <td></td> <td></td> <td>5</td> <td>1001,1011</td> <td></td> <td></td> </tr> </table>						Cubrir	Rellenar	Apoyar	Adosar	Cortar	Unir	Anterior				1013,1012,10 15			Coetáneo							Posterior			5	1001,1011		
	Cubrir	Rellenar	Apoyar	Adosar	Cortar	Unir																										
Anterior				1013,1012,10 15																												
Coetáneo																																
Posterior			5	1001,1011																												
<p>HALLAZGOS DATAACION/PERIODO Postmedieval (1^aFase)</p> <table border="1" style="margin-left: auto; margin-right: auto;"> <tr> <td>No</td> <td>Cer</td> <td>Os</td> <td>Vi</td> <td>Me</td> <td>Mo</td> <td>MC</td> <td>T</td> <td>MUESTRAS</td> <td>Nº</td> <td>FECHA</td> </tr> <tr> <td><input checked="" type="checkbox"/></td> <td><input type="checkbox"/></td> <td>ANALISIS</td> <td>Nº</td> <td>INICIALES</td> </tr> </table>					No	Cer	Os	Vi	Me	Mo	MC	T	MUESTRAS	Nº	FECHA	<input checked="" type="checkbox"/>	<input type="checkbox"/>	ANALISIS	Nº	INICIALES												
No	Cer	Os	Vi	Me	Mo	MC	T	MUESTRAS	Nº	FECHA																						
<input checked="" type="checkbox"/>	<input type="checkbox"/>	<input type="checkbox"/>	<input type="checkbox"/>	<input type="checkbox"/>	<input type="checkbox"/>	<input type="checkbox"/>	<input type="checkbox"/>	ANALISIS	Nº	INICIALES																						
<p>OBSERVACIONES / REFERENCIAS</p>																																
COTAS <table border="1" style="width: 100px; border-collapse: collapse;"> <tr><td>Cota Máx.:</td><td></td></tr> <tr><td>Cota Mínima:</td><td></td></tr> </table>	Cota Máx.:		Cota Mínima:		PLANOS <table border="1" style="width: 100px; border-collapse: collapse;"> <tr><td>N</td><td>Profundidad</td><td>Altitud</td></tr> </table>	N	Profundidad	Altitud	FOTOGRAFIAS	MUESTRAS	ANALISIS																					
	Cota Máx.:																															
Cota Mínima:																																
N	Profundidad	Altitud																														

CUADRO	SECTOR IV,VI	TIPO ELEMENTO CONSTRUCTIVO	YACIMIENTO ER-IV/00	U. E. 1015																												
<p>DEFINICION Muro que cierra el acceso abovedado existente entre los sectores IV y VI, bajo el tramo recto de la escalera principal.</p> <p>Tipo De Material: Areniscas y calizas Aparejo: Mampostería Ordinaria Tamaño Piezas: Las dimensiones de algunas de las piezas que se localizan en el lienzo del muro S. son: (37x5),(32x6) y (14x6)cms. En la cara N. el tamaño de algunas piedras son de (25x11),(20x15) y (33x15)cms.</p> <p>Trabajón: Mortero Dimensiones Htas Utilizadas:</p> <p>De Caras: Sin Labrar Altura Max: 1,80m Marcas Cantero:</p> <p>Trabajo Espesor Max: 0,60m Elementos Reutilizados:</p> <p>De Bordes: Irregulares Long. Max: 1,35m</p> <p>Comentarios: Se trata de un muro de mampostería irregular formado por piedras areniscas y calizas sin trabajar. El mortero empleado es arenoso de color amarillento.</p>																																
<p>INTERPRETACION Este acceso fue cegado cuando la propiedad se dividió en dos en época contemporánea.</p>																																
<p>Igual a: Equivalente:</p> <table border="1" style="width: 100%; border-collapse: collapse;"> <tr> <td></td> <td>Cubrir</td> <td>Rellenar</td> <td>Apoyar</td> <td>Adosar</td> <td>Cortar</td> <td>Unir</td> </tr> <tr> <td>Anterior</td> <td></td> <td></td> <td></td> <td>28</td> <td></td> <td></td> </tr> <tr> <td>Coetáneo</td> <td></td> <td></td> <td></td> <td></td> <td></td> <td></td> </tr> <tr> <td>Posterior</td> <td></td> <td></td> <td>5</td> <td>1008,1001</td> <td></td> <td></td> </tr> </table>						Cubrir	Rellenar	Apoyar	Adosar	Cortar	Unir	Anterior				28			Coetáneo							Posterior			5	1008,1001		
	Cubrir	Rellenar	Apoyar	Adosar	Cortar	Unir																										
Anterior				28																												
Coetáneo																																
Posterior			5	1008,1001																												
<p>HALLAZGOS DATAACION/PERIODO Contemporáneo</p> <table style="width: 100%; border-collapse: collapse;"> <tr> <td style="width: 50%;">No Cer Os Vi Me Mo MC T</td> <td style="width: 25%;">MUESTRAS N°</td> <td style="width: 25%;">FECHA</td> </tr> <tr> <td> <input checked="" type="checkbox"/> <input type="checkbox"/> </td> <td>ANALISIS N°</td> <td>INICIALES</td> </tr> </table>					No Cer Os Vi Me Mo MC T	MUESTRAS N°	FECHA	<input checked="" type="checkbox"/> <input type="checkbox"/>	ANALISIS N°	INICIALES																						
No Cer Os Vi Me Mo MC T	MUESTRAS N°	FECHA																														
<input checked="" type="checkbox"/> <input type="checkbox"/>	ANALISIS N°	INICIALES																														
<p>OBSERVACIONES / REFERENCIAS</p>																																
COTAS <table border="1" style="width: 100%; border-collapse: collapse;"> <tr> <td>Cota Máx.:</td> <td></td> </tr> <tr> <td>Cota Mínima:</td> <td></td> </tr> </table>	Cota Máx.:		Cota Mínima:		PLANOS	FOTOGRAFIAS	MUESTRAS	ANALISIS																								
	Cota Máx.:																															
Cota Mínima:																																
N	Profundidad	Altitud																														

CUADRO	SECTOR VI	TIPO ELEMENTO CONSTRUCTIVO	YACIMIENTO ER-IV/00	U. E. 1016																																							
DEFINICION	
Muro en dirección N-S, localizado bajo la escalinata principal.	
Tipo De Material: Calizas y areniscas		Aparejo: Hiladas irregulares	
En la cara del muro que mira al Este el tamaño de alguna de sus piezas son: (54x22x25),(67x16) y (36x14)cms. En la cara W. son de (30x26),(54x13) y (47x17)cms.	
Tamaño Piezas:	
Trabajón: Mortero		Dimensiones	
De Caras: Tosca		Altura Max: 1,70m	
Trabajo	Marcas Cantero:	
De Bordes: Irregulares	Elementos Pieza con frente cóncavo	
Comentarios:	Reutilizados:	
Long. Max: Al N.:1,60m, al S.0,30m	
Muro de doble lienzzo. En la cara que mira al Este hay mayor predominio de piedras calizas que forman hiladas irregulares. El mortero en esta cara es arenoso con nódulos de cal y muy resistente. En el estribo Sur del muro se observa una pieza reutilizada de (43x17x22)cm, la cual presenta un frente cóncavo y trabajado a puntero. En la cara del muro que mira al Oeste (hacia el paso abovedado bajo la escalinata principal) las piezas están mejor trabajadas. Hay sillares de tamaños más regulares, aunque crean hiladas de alturas diferentes.entre 13 y 26cms. El mortero empleado es igual al ya descrito. Este muro esta rasgado hacia el S. por un acceso adintelado de 0,70m de luz y 1,70m de altura. Superiormente a este muro se aprecian dos cambios de arrejos lo que nos hace suponer que ha sufrido posteriores reconstrucciones	
INTERPRETACION	
Muro de cimentación del primer tramo recto de la escalinata principal, en su extremo Este.	
<table border="1"> <tr> <td colspan="2">Igual a:</td> <td colspan="5">Equivalente:</td> </tr> <tr> <td colspan="2"></td> <td>Cubrir</td> <td>Rellenar</td> <td>Apoyar</td> <td>Adosar</td> <td>Cortar</td> <td>Unir</td> </tr> <tr> <td colspan="2">Anterior</td> <td></td> <td></td> <td></td> <td>75</td> <td></td> <td></td> </tr> <tr> <td colspan="2">Coeláneo</td> <td></td> <td></td> <td></td> <td></td> <td></td> <td></td> </tr> <tr> <td colspan="2">Posterior</td> <td></td> <td></td> <td>5</td> <td>1008,1011</td> <td></td> <td></td> </tr> </table>					Igual a:		Equivalente:							Cubrir	Rellenar	Apoyar	Adosar	Cortar	Unir	Anterior					75			Coeláneo								Posterior				5	1008,1011		
Igual a:		Equivalente:	
		Cubrir	Rellenar	Apoyar	Adosar	Cortar	Unir																																				
Anterior					75																																						
Coeláneo	
Posterior				5	1008,1011																																						
HALLAZGOS	
DATACION/PERIODO Postmedieval (1 ^a Fase)	
No	Cer	Os	Vi	Me	Mo	MC	T	MUESTRAS	Nº	FECHA																																	
<input checked="" type="checkbox"/>	<input type="checkbox"/>	<input type="checkbox"/>	<input type="checkbox"/>	<input type="checkbox"/>	<input type="checkbox"/>	<input type="checkbox"/>	<input type="checkbox"/>	ANALISIS	Nº	INICIALES																																	
OBSERVACIONES / REFERENCIAS	
COTAS	Cota Máx.:		PLANOS	FOTOGRAFIAS	MUESTRAS	ANALISIS																																					
	Cota Mínima	
N	Profundidad	Altitud	

CUADRO	SECTOR VI	TIPO ELEMENTO CONSTRUCTIVO	YACIMIENTO ER-IV/00	U. E. 1017																																			
<p>DEFINICION</p> <p>Muro en dirección N-S y perpendicular al murallón U.E.1011 en su extremo SW:</p> <p>Tipo De Material: Calizas y lajas de arenisca Aparejo: Hiladas irregulares</p> <p>Tamaño Piezas: Las dimensiones de algunas piedras localizadas en el lienzo del muro que mira hacia el W. son de: (23x12),(40x8) y (20x6)cms. En el lienzo E. son de: (45x8),(36x7) y (37x4)cms. Las dimensiones de los sillares que flanquean el acceso son en el lateral izquierdo: (40x62x40) y (32x38x30). El dintel superior es de: (110x40x19). Los sillares del lateral derecho son de: (40x43x27),(42x32x59),(40x26x55)cms</p> <p>Trabajón: Mortero Dimensiones</p> <table border="0"> <tr> <td>De Carns: Tosca</td> <td>Altura Max: 3,88m</td> <td>Htas Utilizadas:</td> </tr> <tr> <td>Trabajo</td> <td>Espesor Max: 0,65m</td> <td>Marcas Cantero:</td> </tr> <tr> <td>De Bordes: Irregulares</td> <td>Long. Max: 2,30m</td> <td>Elementos Reutilizados:</td> </tr> </table> <p>Comentarios:</p> <p>Muro compuesto por lajas de areniscas y en menor frecuencia por calizas. Las piezas están toscamente desbastadas y forman hiladas de lajas irregulares. Las piezas tipo laja parecen ser piezas desgajadas de la veta del sustrato natural. El muro esta rasgado por un acceso adintelado de 0,80m de luz y 1,65m de altura. En la cara que mira hacia el W. dicho acceso está flanqueado por sillares de arenisca bien trabajados y escuadrados de bordes regulares. La anchura de la jamba es de 0,18m. Al interior el muro está abocinado. A cota superior también existe un vano con un pequeño asiento moldurado en su parte interior. El mortero empleado es de color beige y anaranjado con nódulos de cal de hasta 8mm. En la cara del muro que mira al E. el acceso esta coronado por dos maderos: Uno exterior de (144x20) y otro interior cuya longitud desconocemos y su sección también es de 20cm.</p>					De Carns: Tosca	Altura Max: 3,88m	Htas Utilizadas:	Trabajo	Espesor Max: 0,65m	Marcas Cantero:	De Bordes: Irregulares	Long. Max: 2,30m	Elementos Reutilizados:																										
De Carns: Tosca	Altura Max: 3,88m	Htas Utilizadas:																																					
Trabajo	Espesor Max: 0,65m	Marcas Cantero:																																					
De Bordes: Irregulares	Long. Max: 2,30m	Elementos Reutilizados:																																					
<p>INTERPRETACION</p> <p>Muro rasgado por un acceso que sirve para separar el espacio de zaguán del espacio destinado a oficinas.</p>																																							
<table border="0"> <tr> <td style="text-align: center;">Igual a:</td> <td colspan="6" style="text-align: center;">Equivalente:</td> </tr> <tr> <td></td> <td>Cubrir</td> <td>Rellenar</td> <td>Apoyar</td> <td>Adosar</td> <td>Cortar</td> <td>Unir</td> </tr> <tr> <td>Anterior</td> <td></td> <td></td> <td></td> <td>75</td> <td></td> <td></td> </tr> <tr> <td>Coetáneo</td> <td></td> <td></td> <td></td> <td></td> <td></td> <td></td> </tr> <tr> <td>Posterior</td> <td></td> <td></td> <td>5</td> <td>1004,1011</td> <td></td> <td></td> </tr> </table>					Igual a:	Equivalente:							Cubrir	Rellenar	Apoyar	Adosar	Cortar	Unir	Anterior				75			Coetáneo							Posterior			5	1004,1011		
Igual a:	Equivalente:																																						
	Cubrir	Rellenar	Apoyar	Adosar	Cortar	Unir																																	
Anterior				75																																			
Coetáneo																																							
Posterior			5	1004,1011																																			
<p>HALLAZGOS</p> <table border="0"> <tr> <td colspan="8" style="text-align: center;">DATAACION/PERIODO Postmedieval (1^aFase)</td> </tr> <tr> <td>No</td> <td>Cer</td> <td>Os</td> <td>Vi</td> <td>Me</td> <td>Mo</td> <td>MC</td> <td>T</td> <td>MUESTRAS</td> <td>Nº</td> <td>FECHA</td> </tr> <tr> <td><input checked="" type="checkbox"/></td> <td><input type="checkbox"/></td> <td>ANALISIS</td> <td>Nº</td> <td>INICIALES</td> </tr> </table>					DATAACION/PERIODO Postmedieval (1 ^a Fase)								No	Cer	Os	Vi	Me	Mo	MC	T	MUESTRAS	Nº	FECHA	<input checked="" type="checkbox"/>	<input type="checkbox"/>	ANALISIS	Nº	INICIALES											
DATAACION/PERIODO Postmedieval (1 ^a Fase)																																							
No	Cer	Os	Vi	Me	Mo	MC	T	MUESTRAS	Nº	FECHA																													
<input checked="" type="checkbox"/>	<input type="checkbox"/>	<input type="checkbox"/>	<input type="checkbox"/>	<input type="checkbox"/>	<input type="checkbox"/>	<input type="checkbox"/>	<input type="checkbox"/>	ANALISIS	Nº	INICIALES																													
<p>OBSERVACIONES / REFERENCIAS</p>																																							
<table border="1"> <tr> <td>COTAS</td> <td>Cota Máx.:</td> <td></td> </tr> <tr> <td></td> <td>Cota Mínima</td> <td></td> </tr> <tr> <td>N</td> <td>Profundidad</td> <td>Altitud</td> </tr> </table>		COTAS	Cota Máx.:			Cota Mínima		N	Profundidad	Altitud	<p>PLANOS</p>	<p>FOTOGRAFIAS</p>	<p>MUESTRAS</p>	<p>ANALISIS</p>																									
COTAS	Cota Máx.:																																						
	Cota Mínima																																						
N	Profundidad	Altitud																																					

CUADRO	SECTOR IV	TIPO ELEMENTO CONSTRUCTIVO	YACIMIENTO ER-IV/00	U. E. 1019
--------	--------------	-------------------------------	------------------------	---------------

DEFINICION

Muro perimetral localizado en el ángulo NE, del sector IV

Tipo De Material: Calizas y areniscas

Aparejo: Mampostería ordinaria

Las piezas son de tamaños muy irregulares. Predomina las piedras de entre 10 y 40cms.
Tamaño Piezas:

Trabajón: Mortero consistente

Dimensiones

Htas Utilizadas:

De Caras: Tosca

Altura Max: 3m

Marcas Cantero:

Trabajo

Espesor Max: 0,65m

Elementos Reutilizados:

De Bordes: Irregulares

Long. Max: 2,50m

Comentarios:

Muro formado por piedras calizas y areniscas que forman una mampostería ordinaria. El mortero utilizado es bastante consistente. En la base de este muro parecen que quedan restos del palacio original ya que parece que el muro se ensancha a 1m.

INTERPRETACION

Muro perimetral levantado en el ángulo NE, del sector IV. Es posterior al incendio de 1794

Igual a:

Equivalente:

	Cubrir	Rellenar	Apojar	Adosar	Cortar	Unir
Anterior				28		
Coetáneo						1007
Posterior			5			

HALLAZGOS

DATACION/PERIODO Postmedieval (2^aFase)

No Cer Os Vi Me Mo MC T

MUESTRAS Nº

FECHA

ANALISIS Nº

INICIALES

OBSERVACIONES / REFERENCIAS

COTAS	Cota Máx.:	PLANOS	FOTOGRAFIAS	MUESTRAS	ANALISIS
	Cota Mínima				
N	Profundidad	Altitud			

CUADRO	SECTOR VI	TIPO ELEMENTO CONSTRUCTIVO	YACIMIENTO ER-IV/00	U. E. 1020																												
<p>DEFINICION Muro zaguero del Palacio.</p> <p>Tipo De Material: Arenisca Aparejo: Hiladas irregulares En el lienzo E. hay lajas de arenisca de: (33x10),(45x7),(11x5),(53x14),(58x22) y (80x25)cms. En el ángulo SE. del muro hay sillares esquineros de (56x17x35),(20x22x58) y (39x23x50)cms</p> <p>Trabajón: Mortero Dimensiones Htas Utilizadas: De Caras: Tosca Altura Max: Marcas Cantero: Trabajo Espesor Max: 1m Elementos De Bordes: Irregulares Long. Max: 10,10m Reutilizados:</p> <p>Comentarios:</p> <p>Muro formado en su mayor parte por piedras areniscas de tipo laja toscamente desbastadas en caras y bordes, que forman hiladas irregulares de entre 3 y 25cm de altura. En la cara que mira hacia el E. el mortero no es muy abundante. Hacia el SE. de esa cara es de color claro con nódulos de cal y pequeñas piedras. En la zona central hay menos mortero y hacia el NE ese mortero es heterogéneo ya que se mezclan zonas blancas con cal y anaranjadas. En el ángulo SE. hay sillares esquineros bien trabajados y colocados verticalmente a soga y tizón. En el resto del muro también se observa la presencia de sillares trabajados. Estos se localizan en los dinteles de las ventanas y recercando los vanos. Se observan en esos sillares dos tipos de trabajos uno oblicuo con trinchante y que en algún caso ha sido repicados con puntero. Destacar la presencia de una piedra de lavadero y una "lixibarria". En la cara que mira al W. se observa la ya descrita mampostería ordinaria formada por lajas de tamaños variables. El mortero utilizado es de color amarillento bastante consistente con nódulos de cal. Hacia el ángulo NW, en la zona de contacto con el muro cortafuegos (U.E.1008) hay restos de hollín por quedar los restos de la chimenea.. En esta cara se aprecian los dos lavaderos citados, uno en la base de una ventana de la entreplanta y otro en otra del primer piso. También aparecen sillares trabajados recercando los vanos.</p>																																
<p>INTERPRETACION Muro zaguero del Palacio.</p>																																
<p>Igual a: Equivalente:</p> <table border="1"> <tr> <td></td> <td>Cubrir</td> <td>Rellenar</td> <td>Apoyar</td> <td>Adosar</td> <td>Cortar</td> <td>Unir</td> </tr> <tr> <td>Anterior</td> <td></td> <td></td> <td></td> <td>1008</td> <td></td> <td></td> </tr> <tr> <td>Coetáneo</td> <td></td> <td></td> <td></td> <td></td> <td></td> <td>1004</td> </tr> <tr> <td>Posterior</td> <td></td> <td></td> <td>5</td> <td></td> <td></td> <td></td> </tr> </table>						Cubrir	Rellenar	Apoyar	Adosar	Cortar	Unir	Anterior				1008			Coetáneo						1004	Posterior			5			
	Cubrir	Rellenar	Apoyar	Adosar	Cortar	Unir																										
Anterior				1008																												
Coetáneo						1004																										
Posterior			5																													
<p>HALLAZGOS DATAACION/PERIODO Postmedieval (1^a Fase)</p> <table> <tr> <td>No</td> <td>Cer</td> <td>Os</td> <td>Vi</td> <td>Me</td> <td>Mo</td> <td>MC</td> <td>T</td> <td>MUESTRAS</td> <td>Nº</td> <td>FECHA</td> </tr> <tr> <td><input checked="" type="checkbox"/></td> <td><input type="checkbox"/></td> <td>ANALISIS</td> <td>Nº</td> <td>INICIALES</td> </tr> </table>					No	Cer	Os	Vi	Me	Mo	MC	T	MUESTRAS	Nº	FECHA	<input checked="" type="checkbox"/>	<input type="checkbox"/>	ANALISIS	Nº	INICIALES												
No	Cer	Os	Vi	Me	Mo	MC	T	MUESTRAS	Nº	FECHA																						
<input checked="" type="checkbox"/>	<input type="checkbox"/>	<input type="checkbox"/>	<input type="checkbox"/>	<input type="checkbox"/>	<input type="checkbox"/>	<input type="checkbox"/>	<input type="checkbox"/>	ANALISIS	Nº	INICIALES																						
<p>OBSERVACIONES / REFERENCIAS</p>																																
COTAS <table border="1"> <tr> <td>Cota Máx.:</td> <td></td> </tr> <tr> <td>Cota Mínima</td> <td></td> </tr> <tr> <td>N</td> <td>Profundidad</td> <td>Altitud</td> </tr> </table>	Cota Máx.:		Cota Mínima		N	Profundidad	Altitud	PLANOS	FOTOGRAFIAS	MUESTRAS	ANALISIS																					
	Cota Máx.:																															
Cota Mínima																																
N	Profundidad	Altitud																														

CUADRO	SECTOR VI	TIPO SOLUCION DE CONTINUIDAD	YACIMIENTO ER-IV/00	U. E. 1021																												
<p>DEFINICION Corte efectuado sobre la cara del lienzo Norte del murallón U.E.1011</p> <p>Tipo: Agujero de poste Forma: Cuadrado</p> <p>Esquinas: Angulares Cambio de inclinación Base: Llana</p> <p>Dimensión N-S: 0,26m Superior: Agudo Lados Rectos</p> <p>E-W: 0,25-0,30m Inferior: Agudo</p> <p>Profundidad: Altura:2,15m Grad Vertical: 90° Orientación Lineal:</p> <p>Comentarios: Horizontal: Vertical:</p> <p>Corte vertical de 2,15m realizado en el murallón U.E.1011 es de planta cuadrada de (26x30)cm. En la base aparece una zapata de arenisca toscamente trabajada de (44x17x32)cms.</p>																																
<p>INTERPRETACION Huella de un pie derecho de madera que sostenía la estructura del Palacio, antes del incendio de 1794.</p>																																
<p>Igual a: Equivalente:</p> <table border="1"> <tr> <td></td> <td>Cubrir</td> <td>Rellenar</td> <td>Apoyar</td> <td>Adosar</td> <td>Cortar</td> <td>Unir</td> </tr> <tr> <td>Anterior</td> <td></td> <td></td> <td></td> <td>75</td> <td></td> <td></td> </tr> <tr> <td>Coetáneo</td> <td></td> <td></td> <td></td> <td></td> <td></td> <td></td> </tr> <tr> <td>Posterior</td> <td></td> <td></td> <td>5</td> <td></td> <td>1011</td> <td></td> </tr> </table>						Cubrir	Rellenar	Apoyar	Adosar	Cortar	Unir	Anterior				75			Coetáneo							Posterior			5		1011	
	Cubrir	Rellenar	Apoyar	Adosar	Cortar	Unir																										
Anterior				75																												
Coetáneo																																
Posterior			5		1011																											
<p>HALLAZGOS DATAACION/PERIODO Postmedieval</p> <table> <tr> <td>No</td> <td>Cer</td> <td>Os</td> <td>Vi</td> <td>Me</td> <td>Mo</td> <td>MC</td> <td>T</td> <td>MUESTRAS</td> <td>Nº</td> <td>FECHA</td> </tr> <tr> <td><input checked="" type="checkbox"/></td> <td><input type="checkbox"/></td> <td>ANALISIS</td> <td>Nº</td> <td>INICIALES</td> </tr> </table>					No	Cer	Os	Vi	Me	Mo	MC	T	MUESTRAS	Nº	FECHA	<input checked="" type="checkbox"/>	<input type="checkbox"/>	ANALISIS	Nº	INICIALES												
No	Cer	Os	Vi	Me	Mo	MC	T	MUESTRAS	Nº	FECHA																						
<input checked="" type="checkbox"/>	<input type="checkbox"/>	<input type="checkbox"/>	<input type="checkbox"/>	<input type="checkbox"/>	<input type="checkbox"/>	<input type="checkbox"/>	<input type="checkbox"/>	ANALISIS	Nº	INICIALES																						
<p>OBSERVACIONES / REFERENCIAS</p>																																
COTAS <table border="1"> <tr> <td>Cota Máx.:</td> <td></td> </tr> <tr> <td>Cota Minima</td> <td></td> </tr> <tr> <td>N</td> <td>Profundidad</td> <td>Altitud</td> </tr> </table>	Cota Máx.:		Cota Minima		N	Profundidad	Altitud	PLANOS	FOTOGRAFIAS	MUESTRAS	ANALISIS																					
	Cota Máx.:																															
Cota Minima																																
N	Profundidad	Altitud																														

CUADRO	SECTOR	TIPO	YACIMIENTO	U. E.
I,II		ELEMENTO CONSTRUCTIVO	ER-IV/00	1022

DEFINICION

Muro que ciega el acceso entre los sectores I y II

Tipo De Material: Areniscas y calizas

Aparejo: Al azar sin hilada

Son de tamaños irregulares entre 10 y 35cm

Tamaño Piezas:

Trabajón: Mortero

Dimensiones

ltas Utilizadas:

De Caras: Tosca

Altura Max: 2,10m

Marcas Cantero:

Trabajo

Espesor Max: 0,35m

Elementos Reutilizados:

De Bordes: Irregulares

Long. Max: 1m

Comentarios:

Muro que cierra el acceso que rasga el muro cortafuegos (U.E.1001) entre los sectores I y II.

INTERPRETACION

Muro levantado cuando el palacio se divide en dos propiedades en época contemporánea

Igual a:

Equivalente:

	Cubrir	Rellenar	Apoyar	Adosar	Cortar	Unir
Anterior					2,8,18	
Coetáneo						
Posterior			5	1001		

HALLAZGOS

DATAACION/PERIODO Contemporáneo

No Cer Os Vi Me Mo MC T

MUESTRAS Nº FECHA
ANALISIS Nº INICIALES

OBSERVACIONES / REFERENCIAS

COTAS	Cota Máx.:		PLANOS	FOTOGRAFIAS	MUESTRAS	ANALISIS
	Cota Mínima					
N	Profundidad	Altitud				

7.2.2. INVENTARIO DE MATERIALES

El registro y estudio de los materiales recuperados en toda excavación es la parte más laboriosa de la intervención arqueológica pero imprescindible para la reconstrucción histórica e interpretación del yacimiento. Este tipo de intervenciones urbanas proporciona un considerable volumen de materiales, especialmente cerámicos, correspondientes a amplias cronologías. Pero dada la corta trayectoria en este campo, así como las características intrínsecas de la industria alfarera medieval y postmedieval (heterogeneidad, atomización de la producción, dispersión regional, etc...) a lo que hay que añadir las considerables lagunas de que adolece la investigación, se nos plantean serias dificultades para encontrar criterios válidos para investigar estos restos heterogéneos y de cronologías diversas.

En el trabajo de clasificación de los materiales hemos intentado seguir los criterios establecidos por el Departamento de Cultura del Gobierno Vasco y que quedan plasmados en el *“Reglamento sobre materiales arqueológicos y paleontológicos de la C.A.P.V.”* para su tratamiento (DECRETO 341/1999, de 5 de octubre)¹³. En lo concerniente a su catalogación hemos seguido el modelo de ficha elaborado por el citado Departamento y cuyo objeto es realizar una toma de datos unificada y unitaria. Hay que señalar que el formato del nuevo fichero está realizado según la base de datos ACCESS y que la ficha viene explicada en la ORDEN de 12 de julio de 2000. Sin embargo, la ficha en cuestión no presenta los campos cerrados y se pueden aportar modificaciones, las cuales nos hemos visto obligados a realizar a la hora de catalogar diferentes materiales, en especial los bajomedievales y postmedievales.

Ante tal panorama hemos utilizado nuevos términos basados en la mayoría de los casos en la bibliografía consultada y en los menos, en terminología comúnmente aceptada en memorias de excavación, artículos... los cuales los incluimos a continuación:

DATOS REFERENTES A LA PIEZA CATALOGADA:

IDENTIFICACIÓN PIEZA: Descripción de la pieza de forma concisa o telegráfica. Inicialmente se ha pretendido identificar a que tipo cerámico pertenece. En este sentido hemos especificado una serie de grupos que de forma más o menos específica aparecen en diversas publicaciones utilizadas

- **Botija / Botijuela** (AZKARATE GARAI-OLAUN,A.; NUÑEZ MARCÉN , En: KOBIE 1990/91,153-182)
- **Cerámica de La Rioja** Corresponde a la cerámica elaborada en los alfares de La Rioja entre los S. XVI-XX. (MARTINEZ GLERA,E.. 1991). Producciones elaboradas en talleres locales (Najera, Logroño o Haro).
- **Cerámica popular Vasca** Cerámica elaborada en los alfares de Euskal Herria desde época medieval hasta la contemporánea. Sin embargo, su mayor

¹³ B.O.P.V. Nº201 de 20 de octubre de 1999.

- generalización corresponde a los S.XVIII y XIX. (IBABE, E., 1995) (ARIZNABARRETA, J. IBABE, E. 1984 PP-155-185)
- **Cerámica tipo “Orla Castellana”** (MARTINEZ GLERA,E. 1991).
 - **Cerámica tipo Zamorana** Es la cerámica realizada en la zona de Zamora aunque también hemos visto imitaciones en otras zonas (Alfares de Logroño). Al igual que lo que ocurría con el grupo anterior hemos utilizado el término de “tipo” porque es una variedad cerámica que no está perfectamente caracterizada. Lo más destacado de este tipo de cerámica son sus desgrasantes micáceos de tamaño medio que le dan un brillo característico. En ocasiones ciertas zonas están recubiertas de barniz blanco que tiende a agrietarse. (IBABE, E., 1995, PP-85)
 - **Loza de reflejo metálico.** (DAVILLIER,J.C. De/ CAMPANER Y FUENTES 1990)
 - **Loza verde morada.** (V.V.A.A. SUMMA ARTIS 1991 PP-135-148).

También se ha realizado para el caso de las cerámicas una descripción formal , teniendo en cuenta el labio, borde, cuello, galbo, base, asas, vertederas

Para el resto de materiales (metales, líticos, vidrios, ...) también se ha realizado una identificación formal. Caso especial es la moneda identificada en la cual se ha indicado el nombre que la identifica seguido del módulo y su grosor.

TIPOLOGIA ESPECIFICA

Cerámica

Cerámica bruñida medieval (GUTIERREZ, J. A., VILLANUEZA, O. 1995: 439-456)

Cerámica contemporánea. Se tratan en su mayoría vajillas de porcelana (BARAÑANO,K. GONZALEZ DE DURANA, J. 1987) o (V.V.A.A. SUMA ARTIS 1991 PP-461-550). También hemos incluido aquí las cerámicas de tipo popular de pastas rojas de cocción y postcocción oxidante. Corresponde al Grupo 11 “tipo botijo” denominado así en memorias de excavación realizadas en Durango, Lekeitio, Orduña.

Cerámica esmaltada medieval (GUTIERREZ, J. A., VILLANUEZA, O. 1995: 439-456). Corresponde a los Grupos 9 (GRACIA CAMINO I. 1992/93) y que hemos venido empleando en diversas excavaciones realizadas en Durango, Lekeitio, Orduña. Además, del Grupo 17 de Laguardia (sigla IS/98) cuyos paralelos los encontramos en: (JUSUE, C. 1988, PP.335-342).

Cerámica esmaltada postmedieval Corresponde a los Grupos 2 y 4 (GRACIA CAMINO I. 1992/93) y que nosotros hemos venido empleando en diversas excavaciones realizadas en Durango, Lekeitio, Orduña y Laguardia.

Cerámica negra (V.V.A.A. SUMA ARTIS 1991 PP-606). Es el Grupo 6 de las excavaciones que hemos realizado en Lekeitio (sigla: LK-III/94)

Cerámica no esmaltada medieval (GUTIERREZ, J. A., VILLANUEZA, O. 1995: 439-456). Aquí hemos incluido tanto los Grupo 7 y 8 (GRACIA CAMINO I. 1992/93) y el Grupo 12 que hemos venido empleando en diversas excavaciones realizadas en Durango, Lekeitio, Orduña y Laguardia.

Cerámica no esmaltada postmedieval Corresponde al los Grupos 10 que hemos venido empleando en diversas excavaciones realizadas en Durango, Lekeitio, Orduña y Laguardia.

Cerámica pintada medieval (GUTIERREZ, J. A., VILLANUEZA, O. 1995: 439-456)

Cerámica pintada postmedieval Corresponde al Grupo 16 de Laguardia (sigla.: IS/98).

Cerámica popular Vasca (IBABE, E. 1995)

Cerámica tipo “orla castellana”

Cerámica tipo gres (IBARRA J.L. En: KOBIE 1995, pp.290-292)

Cerámica tipo zamorana

Loza (Tipo cerámico formado por arcillas que no contienen impurezas y que se cuecen entre 950° y 1250°) (V.V.A.A. SUMA ARTIS 1991 PP-15)

Loza de reflejo metálico(V.V.A.A. SUMA ARTIS 1991 PP-194) (BELTRAN, M. *et alii*, 1980: 23-70). Es el Grupo 5 (GRACIA CAMINO I. 1992/93) y que nosotros hemos identificado en excavaciones realizadas en Durango, Lekeitio y Orduña.

Loza verde morada (Variedad de loza caracterizada por su decoración formada por cubiertas de esmalte blanco de tipo estannífero y sobre ella pintado en verde y morado (V.V.A.A. SUMA ARTIS 1991 PP-137-149)

Loza/porcelana contemporánea (Corresponde a la loza realizada dentro de un proceso mecánico y la decoración está estampada) (V.V.A.A. SUMA ARTIS 1991 PP-465-550).

Serie azul (Corresponde a una variedad cerámica con decoración bícroma: esmalte blanco y pintado en azul (V.V.A.A. SUMA ARTIS 1991 PP-188, 204 y 319). Es el Grupo 1A que hemos identificado en excavaciones realizadas en Durango, Lekeitio y Orduña.

Serie polícroma (Variedad cerámica con decoración polícroma: esmalte blanco y pintado en varios colores. (V.V.A.A. SUMA ARTIS 1991 PP-168 y 201). Corresponde al Grupo 14 identificado en excavaciones realizadas en Durango, Lekeitio y Orduña.

El listado de los materiales inventariados es el siguiente:

INVENTARIO DE MATERIALES

NIVEL / SIGLAS / IDENTIFICACION PIEZA		/GENERO	/Nº EJ.	/MATERIAL	/ESTADO	/TIP.GEN.	/TIP.ESP.	/P.GEN.	/P.ESP.	/CONS	/REST	/PRIO.	/OBSERVACIONES
0	ER-IV/00-0-1	Cerámica: base plana, galbo globular, borde exvasado, labio redondeado, asa oval	Cerámica/torneado	1	Cerámica: Do Perfil méstico	Jarra	Cerámica	Contempo	Siglo XX	Buena	<input type="checkbox"/>	5	Esmalte monóctromo: marrón aunque tiene vetas verdes ánea
1007	ER-IV/00-1007-1	Cerámica: base plano, galbo divergente, borde exvasado, labio redondeado	Cerámica/torneado	1	Cerámica: Do Perfil méstico	Plato	Cerámica	Postmedi eval	Siglo XVIII-XIX	Regular	<input type="checkbox"/>	5	Esmalte monóctromo: blanco
1007	ER-IV/00-1007-2	Cerámica: base plano, galbo divergente	Cerámica/torneado	1	Cerámica: Do Fragmento Indetermi méstico	nada	Cerámica	Postmedi eval	Siglo XVIII-XIX	Regular	<input type="checkbox"/>	5	Esmalte monóctromo: blanco
1007	ER-IV/00-1007-3	Vértebra	Fauna	1	Hueso	Fragmento Vértebra	Varios	Contempo	Siglo XIX- ráneo	Regular	<input type="checkbox"/>	5	Fragmento de vértebra
1007	ER-IV/00-1007-4	Escoria	Fundición	1	Metal: Hierro	Fragmento Escoria	Reducción	Contempo	Siglo XIX- ráneo	Regular	<input type="checkbox"/>	5	Fragmento de escoria
1014	ER-IV/00-1014-1	Argamasa	Muestra	1	Argamasa	Fragmento Indetermi nada		Postmedi eval	Siglo XVII- XVIII	Regular	<input type="checkbox"/>	5	Muestra de argamasa del muro UE 1014

INVENTARIO DE MATERIALES

NIVEL / SIGLAS / IDENTIFICACION PIEZA		/GENERO	/Nº EJ.	/MATERIAL	/ESTADO	/TIP.GEN.	/TIP.ESP.	/P.GEN.	/P.ESP.	/CONS	/REST	/PRIOR.	/OBSERVACIONES
14	ER-IV/00-14-1	Cerámica: base plana		Cerámica/torneado	1 Cerámica:Do méstico	Fragmento	Cuenco	Cerámica contemporánea	Contempo	Siglo XX	Regular	<input type="checkbox"/>	5 Esmalte monócromo: blanco
14	ER-IV/00-14-2	Cerámica popular Vasca: galbo convergente, borde plano, labio redondeado		Cerámica/torneado	1 Cerámica:Do méstico	Fragmento	Bacin	Cerámica popular Vasca	Contempo	Siglo XX	Regular	<input type="checkbox"/>	5 Esmalte bicromo. esmalte blanco pintado en verde
14	ER-IV/00-14-3	Loza/porcelana: galbo recto, labio redondeado		Cerámica/torneado	1 Cerámica:Do méstico	Fragmento	Taza	Loza/porce lana contemporánea	Contempo	Siglo XX	Regular	<input type="checkbox"/>	5 Presenta una decoración pintada en azul y verde
14	ER-IV/00-14-4-5-6	Mandíbula		Fauna/dom esticación	3 Hueso	Fragmento	Mandíbula	Herviboro	Contempo	Siglo XX	Regular	<input type="checkbox"/>	5 Fragmentos de mandíbula de pequeño Ovis
14	ER-IV/00-14-7	Radio		Fauna/dom esticación	1 Hueso	Completo	Radio	Herviboro	Contempo	Siglo XX	Regular	<input type="checkbox"/>	5 Radio de ovis
14	ER-IV/00-14-8	Cincel de sección cuadrada de 200 mm de grosor y 250 mm de longitud		1 Metal:Hierro	Completo	Cincel			Contempo	Siglo XX	Regular	<input type="checkbox"/>	5 Cincel de hierro de 200 mm de grosor, sección cuadrado y 250 mm de longitud

INVENTARIO DE MATERIALES

Nº EL./SIGLAS /IDENTIFICACION PIEZA		/GENERO /Nº EJ. /MATERIAL /ESTADO /TIP.GEN. /TIP.ESP. /P.GEN. /P.ESP. /CONS /REST /PRIO. /OBSERVACIONES								
16	ER-IV/00- 16-1-2-3	Tenazas de hierro de 137 mm de longitud	3 Metal:Hierro	Completo	Tenazas	Contempo Siglo XX	Regular <input type="checkbox"/>	5 Tres tenazas enteras de hierro de 137 mm d longitud		
16	ER-IV/00- 16-4	Herradura de hierro de 8mm de grosor y 90 mm de longitud	1 Metal:Hierro	Completo	Herrdura	Contempo Siglo XX	Regular <input type="checkbox"/>	5 Herradura de hierro de 8 mm de grosor y 90 de longitud, presenta 4 orificios de sección cuadrada para los clavos		
16	ER-IV/00- 16-5	Indeterminado	1 Metal:Hierro	Completo	Indeterminada	Contempo Siglo XX	Regular <input type="checkbox"/>	5 Objeto de hierro de 210 mm de longitud, en un extremo esta curvado.		
2	ER-IV/00- 2-1-2	Cerámica galba divergente	Cerámica/torneado	2 Cerámica:Doméstico	Fragmento	Indeterminada	Contempo Siglo XX	Regular <input type="checkbox"/>	5 Esmalte monócrromo: blanco	
2	ER-IV/00- 2-10	Falange	Fauna/domesticación	1 Hueso	Fragmento	Falange	Herviboro	Contempo Siglo XX	Regular <input type="checkbox"/>	5 Fragmento de falange de los, esta serrado
2	ER-IV/00- 2-11	Tibia	Fauna/domesticación	1 Hueso	Fragmento	Tibia	Herviboro	Contempo Siglo XX	Regular <input type="checkbox"/>	5 Fragmento de tibia de <i>Sus domesticus</i>

INVENTARIO DE MATERIALES

NIVEL /SIGLAS /IDENTIFICACION PIEZA		/GENERO /Nº EJ. /MATERIAL /ESTADO /TIP.GEN. /TIP.ESP. /P.GEN. /P.ESP. /CONS /REST /PRIO. /OBSERVACIONES												
2	ER-IV/00- 2-12-13- 14-15	Vástago de clavos de sección cuadrada de 6 mm de grosor	4	Metal:Hierro	Fragmento	Clavo	Contempo	Siglo XX	Regular	<input type="checkbox"/>	5	Vástagos de clavos de hierro de 6 mm de grosor, sección cuadrada y de longitud variada		
2	ER-IV/00- 2-16	Clavo de cabeza cuadrada de 7mm de diámetro y vástago de 120 mm de longitud	1	Metal:Hierro	Completo	Clavo	Contempo	Siglo XX	Regular	<input type="checkbox"/>	5	Clavo de cabeza cuadrada de 7mm de diámetro y vástago de 120 mm de longitud		
2	ER-IV/00- 2-17	Indeterminado	1	Metal:Hierro	Fragmento	Indeterminada	Contempo	Siglo XX	Regular	<input type="checkbox"/>	5	Objeto de hierro indeterminado de 121 mm de longitud		
2	ER-IV/00- 2-18	Escoria	Fundición	2	Metal:Hierro	Fragmento	Escoria	Reducción	Contempo	Siglo XX	Regular	<input type="checkbox"/>	5	Fragmento de escoria
2	ER-IV/00- 2-3	Loza/porcelana: borde evasado, labio redondeado	Cerámica/torneado	1	Cerámica:Do	Fragmento	Plato	Loza/porce lana contempor ánea	Contempo	Siglo XX	Regular	<input type="checkbox"/>	5	
2	ER-IV/00- 2-4	Loza/porcelana: base umbo, galbo divergente	Cerámica/torneado	1	Cerámica:Do	Fragmento	Taza	Loza/porce lana contempor ánea	Contempo	Siglo XX	Regular	<input type="checkbox"/>	5	

INVENTARIO DE MATERIALES

NIVEL/SIGLAS /IDENTIFICACION PIEZA /GENERO /Nº EJ. /MATERIAL /ESTADO /TIP.GEN. /TIP.ESP. /P.GEN. /P.ESP. /CONS /REST. /PRIOR. /OBSERVACIONES

2	ER-IV/00- 2-5	Fragmento de azulejo	Ceramica/ molde	2	Cerámica:Co nstrucción	Fragmento Azulejo	Contempo Siglo XX ráneo	Regular	<input type="checkbox"/>	5	Fragmento de azulejo con vidriado blanco	
2	ER-IV/00- 2-6	Fragmento de ladrillo	Ceramica/ molde	2	Cerámica:Co nstrucción	Fragmento Ladrillo	Contempo Siglo XX ráneo	Regular	<input type="checkbox"/>	5		
2	ER-IV/00- 2-7	Vidrio: galbo indeterminado		1	Vidrio	Fragmento Indetermi nada	Contempo Siglo XX ráneo	Regular	<input type="checkbox"/>	5	Color verde, con irrigaciones	
2	ER-IV/00- 2-8-9	Costilla	Fauna	2	Hueso	Fragmento Costilla	Varios	Contempo Siglo XX ráneo	Regular	<input type="checkbox"/>	5	Fragmentos de costillas, indeterminado, la nº9 esta cortada a sierra
21	ER-IV/00- 21-1-2-	Costilla	Fauna	2	Hueso	Fragmento Costilla	Varios	Contempo Siglo XX ráneo	Regular	<input type="checkbox"/>	5	Fragmentos de costillas
21	ER-IV/00- 21-3	Radio	Fauna	1	Hueso	Fragmento Radio	Varios	Contempo Siglo XX ráneo	Regular	<input type="checkbox"/>	5	Fragmento de radio

INVENTARIO DE MATERIALES

NIVEL / SIGLAS / IDENTIFICACION PIEZA		/GENERO /Nº EJ./MATERIAL /ESTADO /TIP.GEN. /TIP.ESP. /P.GEN. /P.ESP. /CONS /REST /PRIOR. /OBSERVACIONES	
27	ER-IV/00- Fragmento de azulejo 27-1	Cerámica/ modelado	1 Cerámica:Co nstrucción Fragmento Azulejo Contempo Siglo XX Regular <input type="checkbox"/> 5 Fragmento de azulejo blanco ráneo
27	ER-IV/00- Tibia 27-2	Fauna	1 Hueso Fragmento Tibia Varios Contempo Siglo XX Regular <input type="checkbox"/> 5 Fragmento de tibia intermedinado ráneo
27	ER-IV/00- Costilla 27-3	Fauna	1 Hueso Fragmento Costilla Hervíboro Contempo Siglo XX Regular <input type="checkbox"/> 5 Fragmento de costilla ráneo
27	ER-IV/00- Vástago de clavo de sección circular 27-4	1 Metal:Hierro	Fragmento Clavo Contempo Siglo XX Regular <input type="checkbox"/> 5 Vástago de clavo de sección circular de 55 mm de longitud
27	ER-IV/00- Gancho de hierro de sección circular 27-5	1 Metal:Hierro	Fragmento Gancho Contempo Siglo XX Regular <input type="checkbox"/> 5 Fragmento de gancho de sección circular y de 38 mm de longitud
29	ER-IV/00- Cerámica galba carenado 29-1	Cerámica/t orneado	1 Cerámica:Do méstico Fragmento Indetermi nada Cerámica Contempo Siglo XX Regular <input type="checkbox"/> 5 Esmalte monóctromo, verde al exterior ránea

INVENTARIO DE MATERIALES

NIVEL / SIGLAS / IDENTIFICACION PIEZA / GENERO / N° EJ. / MATERIAL / ESTADO / TIP.GEN. / TIP.ESP. / P.GEN. / P.ESP. / CONS / REST / PRIOR. / OBSERVACIONES

3	ER-IV/00- 3-1	Cerámica: galbo divergente, borde exvasado, labio redondeado	Cerámica/torneado	1 Cerámica:Do méstico	Fragmento Plato	Cerámica contemporánea	Contempo Siglo XX	Regular	<input type="checkbox"/>	5	Esmalte monóctromo: blanco
3	ER-IV/00- 3-10	Cuero suela de talon		1 Cuero	Fragmento Cuero	Suela de zapato	Contempo Siglo XX	Regular	<input type="checkbox"/>	5	Suela de cuero de talon de zapato de adulto
3	ER-IV/00- 3-11	Cuero suela de zapato		1 Cuero	Completo Cuero	Suela de zapato	Contempo Siglo XX	Regular	<input type="checkbox"/>	5	Suela de cuero de zapato de niño
3	ER-IV/00- 3-2	Loza/porcelana: borde exvasado, labio redondeado	Cerámica/torneado	1 Cerámica:Do méstico	Fragmento Plato	Loza/porcelana contemporánea	Contempo Siglo XX	Regular	<input type="checkbox"/>	5	
3	ER-IV/00- 3-3	Fragmento de azulejo	Cerámica/ modelado	1 Cerámica:Co nstrucción	Fragmento Azulejo		Contempo Siglo XX	Regular	<input type="checkbox"/>	5	Esmalte monóctromo: blanco
3	ER-IV/00- 3-4	Fragmento de ladrillo	Cerámica/ modelado	1 Cerámica:Co nstrucción	Fragmento Ladrillo		Contempo Siglo XX	Regular	<input type="checkbox"/>	5	

INVENTARIO DE MATERIALES

NIVEL/SIGLAS /IDENTIFICACION PIEZA		/GENERO /Nº EJ. /MATERIAL /ESTADO /TIP.GEN. /TIP.ESP. /P.GEN. /P.ESP. /CONS /REST /PRIO. /OBSERVACIONES	
3	ER-IV/00- Arandela de 17mm de espesor 3-5	1 Metal:Hierro Completo Arandela	Contempo Siglo XX Regular <input type="checkbox"/> 5 Arandela de hierro de 17 mm de grosor
3	ER-IV/00- Vidrio galbo plano 3-5	9 Vidrio Fragmento Cristal de ventana	Contempo Siglo XX Regular <input type="checkbox"/> 5 Color transparente con irisaciones
3	ER-IV/00- Clavo de cabeza rectangular de 19mm de diámetro y vástago de sección cuadrada de 125 mm de longitud 3-6	1 Metal:Hierro Completo Clavo	Contempo Siglo XX Regular <input type="checkbox"/> 5 Clavo de cabeza rectangular de 19mm de diámetro y vástago de sección cuadrada de 125 mm de longitud y 7 mm de diámetro
3	ER-IV/00- Indeterminado 3-7	1 Metal:Hierro Completo Indeterminada	Contempo Siglo XX Regular <input type="checkbox"/> 5 Objeto de hierro indeterminado de sección circular de 22 mm de diámetro máximo y 90mm de longitud
3	ER-IV/00- Bronce: cables 3-8-9	2 Bronce Fragmento Cable	Contempo Siglo XX Regular <input type="checkbox"/> 5
30	ER-IV/00- Cerámica: galbo indeterminado 30-1	1 Cerámica:Do Fragmento Indeterminada méstico	Cerámica contemporánea Contempo Siglo XX Regular <input type="checkbox"/> 5 Esmalte monóctromo: blanco

INVENTARIO DE MATERIALES

NIVEL/SIGLAS /IDENTIFICACION PIEZA /GENERO /Nº EJ. /MATERIAL /ESTADO /TIP.GEN. /TIP.ESP. /P.GEN. /P.ESP. /CONS /REST /PRIO. /OBSERVACIONES

30	ER-IV/00- 30-2	Vástago de clavo de sección cuadrada de 3mm y	1 Metal:Hierro	Fragmento Clavo	Contempo Siglo XX	Regular	<input type="checkbox"/>	5				
33	ER-IV/00- 33-1	Ceramica galbo indeterminado	Cerámica/t orneado	1 Cerámica:Do méstico	Fragmento Indetermi nada	Contempo Siglo XX	Regular	<input type="checkbox"/>	5			
33	ER-IV/00- 33-2	Loza/porcelana: borde exvasado,labio redondeado	Cerámica/t orneado	1 Cerámica:Do méstico	Fragmento Indetermi nada	Loza/porce lona contempor ánea	Contempo Siglo XX	Regular	<input type="checkbox"/>	5	Esmalte monóctromo: blanco	
33	ER-IV/00- 33-3	Loza/porcelana: base pie bajo,golbo divergente	Cerámica/t orneado	1 Cerámica:Do méstico	Fragmento Plato	Loza/porce lona contempor ánea	Contempo Siglo XX	Regular	<input type="checkbox"/>	5	Esmalte monóctromo: blanco	
34	ER-IV/00- 34-1	Cerámica: base pie bajo,cuerpo divergente	Cerámica/t orneado	1 Cerámica:Do méstico	Fragmento Cuenco	Cerámica esmaltada postmedie val	Postmedi eval	Siglo XVIII-XIX	Regular	<input type="checkbox"/>	5	Esmalte monóctromo: blanco
36	ER-IV/00- 36-1	Cerámica: galbo indeterminado	Cerámica/t orneado	1 Cerámica:Do méstico	Fragmento Indetermi nada	Cerámica esmaltada postmedie val	Postmedi eval	Siglo XVIII-XIX	Regular	<input type="checkbox"/>	5	Esmalte monóctromo: blanco

INVENTARIO DE MATERIALES

TIPO / SIGLAS / IDENTIFICACION PIEZA / GENERO / N° EJ. / MATERIAL / ESTADO / TIP.GEN. / TIP.ESP. / P.GEN. / P.ESP. / CONS / REST / PRIO. / OBSERVACIONES

37	ER-IV/00- 37-1	Cerámica: base plana, galbo divergente Cerámica/torneado	1 Cerámica:Do méstico	Fragmento Indeterminada	Cerámica contemporánea	Contempo ráneo	Siglo XX	Regular	<input type="checkbox"/>	5	Esmalte bicromo: blanco en la cara interna y marrón en la externa
37	ER-IV/00- 37-2	Cerámica: borde exvasado, labio redondeado	Cerámica/torneado	1 Cerámica:Do méstico	Fragmento Plato	Cerámica contemporánea	Contempo ráneo	Siglo XIX- XX	<input type="checkbox"/>	5	Esmalte monocromo: blanco
37	ER-IV/00- 37-3	Fragmento de azulejo	Cerámica/ modelado	1 Cerámica:Co nstrucción	Fragmento Azulejo		Contempo ráneo	Siglo XX	<input type="checkbox"/>	5	
37	ER-IV/00- 37-4	Medalla de latón		1 Metal:Latón	Completo	Medalla		Contempo ráneo	<input type="checkbox"/>	5	Medalla de latón oval de 35x30 mm. En la cara anversa pone la leyenda S.V.MARIA INMACULADA y la figura de la virgen. En la cara reversa ASOCACION DE LAS HIJAS DE MARIA rodeando a una M y A
4	ER-IV/00- 4-1	Loza/porcelana: borde exvasado, labio redondeado	Cerámica/torneado	1 Cerámica:Do méstico	Fragmento Plato	Loza/porce lona contemporánea	Contempo ráneo	Siglo XX	<input type="checkbox"/>	5	
41	ER-IV/00- 41-1	Cerámica: galbo divergente, borde exvasado, labio redondeado	Cerámica/torneado	1 Cerámica:Do méstico	Fragmento Fuente	Cerámica esmaltada postmedia eval	Postmedi eval	Siglo XVIII-XIX	<input type="checkbox"/>	5	Esmalte bicromo: blanco y verde en la cara interna

INVENTARIO DE MATERIALES

NIVEL/SIGLAS /IDENTIFICACION PIEZA /GENERO /Nº EJ./MATERIAL /ESTADO /TIP.GEN. /TIP.ESP. /P.GEN. /P.ESP. /CONS /REST /PRIO. /OBSERVACIONES

41	ER-IV/00-41-2	Cerámica: base plana	Cerámica/lorneado	1 Cerámica:Do Fragmento mésico	Cerámica esmaltada eval postmedia	Postmedi eval	Siglo XVIII-XIX	Regular	<input type="checkbox"/>	5	Esmalte monóctromo: blanco al interior	
41	ER-IV/00-41-3	Loza/porcelana: galbo paralelo, recto, labio redondeado	Cerámica/lorneado	1 Cerámica:Do Fragmento Taza mésico	Loza	Indeterminado	Siglo XVIII-XIX	Regular	<input type="checkbox"/>	5	Esmalte policromo: sobre blanco flores en azul y pequeñas zonas verdes	
41	ER-IV/00-41-4	Puntero de hierro: cabeza y vástago de sección cuadrada de 25mm y de 250mm de longitud, punta roma		1 Metal: Hierro Completo Puntero	Indeterminado	Siglo XVIII-XX	Mala	<input type="checkbox"/>		4		
42	ER-IV/00-42-1-2	Costilla	Fauna	2 Hueso Completo	Indeterminada	Contemporáneo	Siglo XIX- XX	Regular	<input type="checkbox"/>	5	Fragmento de costillas	
42	ER-IV/00-42-3	Indeterminado	Fauna	1 Hueso Fragmento	Indeterminada	Contemporáneo	Siglo XIX- XX	Regular	<input type="checkbox"/>	5	Fragmento óseo indeterminado	
49	ER-IV/00-49-1	Cerámica tipo Zamorana: galbo indeterminado	Cerámica/lorneado	1 Cerámica:Do Fragmento mésico	Indeterminada	Cerámica tipo Zamorana	Postmedi eval	Siglo XVIII-XIX	Regular	<input type="checkbox"/>	5	Esmalte monóctromo: blanco

INVENTARIO DE MATERIALES

NIVEL / SIGLAS / IDENTIFICACION PIEZA / GENERO / N° EJ. / MATERIAL / ESTADO / TIP. GEN. / TIP. ESP. / P. GEN. / P. ESP. / CONS / REST / PRIOR. / OBSERVACIONES

56	ER-IV/00- 56-1	Cerámica galbo	Cerámica/torneado	1 Cerámica: Do Fragmento Indeterminada méstico	Cerámica contemporánea	Contempo ráneo	Siglo XIX- XX	Regular	<input type="checkbox"/>	5	Esmalte monóctromo: blanco
56	ER-IV/00- 56-2	Cerámica tipo Zamorana: borde exvasado, labio plano	Cerámica/torneado	2 Cerámica: Do Fragmento Jarra méstico	Cerámica tipo Zamorana	Contempo ráneo	Siglo XIX- XX	Regular	<input type="checkbox"/>	5	Esmalte monóctromo: blanco
56	ER-IV/00- 56-3	Loza/porcelana: base plano, galbo divergente	Cerámica/torneado	1 Cerámica: Do Fragmento Indeterminada méstico	Loza/porcelana contemporánea	Contempo ráneo	Siglo XIX- XX	Regular	<input type="checkbox"/>	5	Esmalte monóctromo: blanco
56	ER-IV/00- 56-4	Cerámica galbo	Cerámica/torneado	2 Cerámica: Do Fragmento Indeterminada méstico	Cerámica no esmaltada postmedieval	Postmedieval		Regular	<input type="checkbox"/>	5	
61	ER-IV/00- 61-1-2-3-4	Cerámica: base plano, galbo divergente	Cerámica/torneado	4 Cerámica: Do Fragmento Jarra méstico	Cerámica contemporánea	Contempo ráneo	Siglo XX	Regular	<input type="checkbox"/>	5	Esmalte monóctromo: blanco
61	ER-IV/00- 61-10	Cerámica: borde exvasado, labio redondeado	Cerámica/torneado	1 Cerámica: Do Fragmento Jarra méstico	Cerámica contemporánea	Contempo ráneo	Siglo XX	Regular	<input type="checkbox"/>	5	Esmalte monóctromo: blanco

INVENTARIO DE MATERIALES

NIVEL / SIGLAS / IDENTIFICACION PIEZA		/GENERO /Nº EJ. /MATERIAL /ESTADO /TIP.GEN. /TIP.ESP. /P.GEN. /P.ESP. /CONS /REST /PRIOR. /OBSERVACIONES							
61	ER-IV/00-61-100	Loza/porcelana: base concava,galbo divergente,labio redondeado	Cerámica/torneado	1 Cerámica:Do méstico Cerámica:Do méstico	Perfil Plato	Loza/porcelana contemporánea	Contempo Siglo XX Regular	<input type="checkbox"/>	5 Presenta una decoración en azul y plateado en forma de linea
61	ER-IV/00-61-101	Loza/porcelana: galbo divergente,labio redondeado	Cerámica/torneado	1 Cerámica:Do méstico Cerámica:Do méstico	Fragmento Plato	Loza/porcelana contemporánea	Contempo Siglo XX Regular	<input type="checkbox"/>	5 Presenta una decoración pintada en verde
61	ER-IV/00-61-102	Loza/porcelana: galbo recto,labio redondeado,asa de riñon	Cerámica/torneado	3 Cerámica:Do méstico	Fragmento Taza	Loza/porcelana contemporánea	Contempo Siglo XX Regular	<input type="checkbox"/>	5 Presenta una decoración pintada en azul y dorado
61	ER-IV/00-61-103	Loza/porcelana: galbo recto,labio apuntado	Cerámica/torneado	1 Cerámica:Do méstico	Fragmento Taza	Loza/porcelana contemporánea	Contempo Siglo XX Regular	<input type="checkbox"/>	5 Presenta una decoración de flores
61	ER-IV/00-61-104	Loza/porcelana: galbo globular,labio redondeado	Cerámica/torneado	1 Cerámica:Do méstico	Fragmento Taza	Loza/porcelana contemporánea	Contempo Siglo XX Regular	<input type="checkbox"/>	5 Presenta una decoración pintada en azul y plateado
61	ER-IV/00-61-105-106-107	Loza/porcelana: base concava,galbo recto	Cerámica/torneado	3 Cerámica:Do méstico	Fragmento Taza	Loza/porcelana contemporánea	Contempo Siglo XX Regular	<input type="checkbox"/>	5

INVENTARIO DE MATERIALES

NIVEL / SIGLAS / IDENTIFICACION PIEZA / GENERO / N° EJ. / MATERIAL / ESTADO / TIP.GEN. / TIP.ESP. / P.GEN. / P.ESP. / CONS / REST / PRIO. / OBSERVACIONES

61	ER-IV/00- 61-108	Loza/porcelana: base pie bajo,galbo divergente	Cerámica/torneado	1 Cerámica:Do Fragmento Taza méstico Cerámica:Do méstico	Loza/porce lana contempor ánea	Contempo ráneo	Siglo XX	Regular	<input type="checkbox"/>	5	
61	ER-IV/00- 61-109	Loza/porcelana: galbo divergente,labio apuntado	Cerámica/torneado	1 Cerámica:Do Fragmento Taza méstico	Loza/porce lana contempor ánea	Contempo ráneo	Siglo XX	Regular	<input type="checkbox"/>	5	Presenta una decoración en naranja y azul
61	ER-IV/00- 61-11-12- 13	Cerámica: galbo divergente,labio redondeado	Cerámica/torneado	3 Cerámica:Do Fragmento Cuenco méstico	Cerámica contempor ánea	Contempo ráneo	Siglo XX	Regular	<input type="checkbox"/>	5	Esmalte monóctromo: blanco
61	ER-IV/00- 61-110	Loza/porcelana: indeterminado	Cerámica/torneado	1 Cerámica:Do Fragmento Indetermi nada Cerámica:Do méstico	Loza/porce lana contempor ánea	Contempo ráneo	Siglo XX	Regular	<input type="checkbox"/>	5	
61	ER-IV/00- 61-111- 112-113	Fragmento de azulejo	Cerámica/ modelado	3 Cerámica:Co Fragmento Azulejo instrucción		Contempo ráneo	Siglo XX	Regular	<input type="checkbox"/>	5	Fragmento de azulejo con esmalte blanco
61	ER-IV/00- 61-114- 115	Fragmento de baldosas	Cerámica/ modelado	2 Cerámica:Co Fragmento Baldosa instrucción		Contempo ráneo	Siglo XX	Regular	<input type="checkbox"/>	5	Fragmento de baldosa de dos colores

INVENTARIO DE MATERIALES

NIVEL / SIGLAS / IDENTIFICACION PIEZA		GENERO	Nº EJ.	MATERIAL	ESTADO	TIP.GEN.	TIP.ESP.	P.GEN.	P.ESP.	CONS	REST	PRIOR.	OBSERVACIONES
61	ER-IV/00- Vidrio: base pie alto, galgo divergente 61-116	1	Vidrio	Fragmento	Copa	Contempo	Siglo XX	Regular	<input type="checkbox"/>	5	Vidrio transparente		
61	ER-IV/00- Vidrio: galgo paralelo 61-120- 119-118- 117	4	Vidrio	Fragmento	Copa	Contempo	Siglo XX	Regular	<input type="checkbox"/>	5	Vidrio transparente		
61	ER-IV/00- Vidrio: base plano, galbo recto 61-122- 121	2	Vidrio	Fragmento	Botella	Contempo	Siglo XX	Regular	<input type="checkbox"/>	5	Vidrio transparente y verde, el nº 122 presenta un sello		
61	ER-IV/00- Vidrio: borde recto, labio redondeado 61-123	1	Vidrio	Fragmento	Botella	Contempo	Siglo XX	Regular	<input type="checkbox"/>	5	Vidriado transparente		
61	ER-IV/00- Vidrio: indeterminado 61-124	1	Vidrio	Fragmento	Indeterminada	Contempo	Siglo XX	Regular	<input type="checkbox"/>	5	Vidrio de color azul		
61	ER-IV/00- Vidrio: plano 61-125	3	Vidrio	Fragmento	Vidrio de ventana	Contempo	Siglo XX	Regular	<input type="checkbox"/>	5	Vidrio transparente		

INVENTARIO DE MATERIALES

NIVEL /SIGLAS /IDENTIFICACION PIEZA /GENERO /Nº EJ./MATERIAL /ESTADO /TIP.GEN. /TIP.ESP. /P.GEN. /P.ESP. /CONS /REST /PRIOR. /OBSERVACIONES

61	ER-IV/00- 61-127- 126-134	Vidrio: base plana,galbo recto,borde recto	3	Vidrio	Completo	Botes	Contempo Siglo XX ráneo	Regular	<input type="checkbox"/>	5	Vidriado transparente
61	ER-IV/00- 61-128	Vidrio: base plano,galbo globular,borde recto	1	Vidrio	Completo	Tintero	Contempo Siglo XIX- XX ráneo	Regular	<input type="checkbox"/>	5	Vidriado verde
61	ER-IV/00- 61-129- 130	Vidrio: base plana,gañbo divergente	2	Vidrio	Fragmento	Vaso	Contempo Siglo XX ráneo	Regular	<input type="checkbox"/>	5	Vidrio transparente
61	ER-IV/00- 61-131	Vidrio: base plana,gañbo divergente	1	Vidrio	Fragmento	Vaso	Contempo Siglo XX ráneo	Regular	<input type="checkbox"/>	5	Vidrio verde
61	ER-IV/00- 61-132	Vidrio: base plana,galbo divergente	1	Vidrio	Fragmento	Indeterminada	Contempo Siglo XX ráneo	Regular	<input type="checkbox"/>	5	Vidrio transparente
61	ER-IV/00- 61-133	Vidrio: base pie bajo,galbo globular,borde recto	5	Vidrio	Fragmento	Indeterminada	Contempo Siglo XX ráneo	Regular	<input type="checkbox"/>	5	Vidriado transparente

INVENTARIO DE MATERIALES

NIVEL/SIGLAS /IDENTIFICACION PIEZA		/GENERO /Nº EJ. /MATERIAL /ESTADO /TIP.GEN. /TIP.ESP. /P.GEN. /P.ESP. /CONS /REST /PRIO. /OBSERVACIONES									
61	ER-IV/00- 61-135	Vidrio: base plano, galbo recto	1	Vidrio	Completo	Bote	Contempo Siglo XX Regular ráneo	<input type="checkbox"/>	5	Vidriado transparente	
61	ER-IV/00- 61-136	Clavo de punta redonda de 14 mm y vástago de sección irregular de 115 mm de longitud	1	Metal:Hierro	Completo	Clavo	Contempo Siglo XX Regular ráneo	<input type="checkbox"/>	5	Clavo de punta redonda de 14 mm y vástago de sección irregular de 115 mm de longitud	
61	ER-IV/00- 61-137	Bisagra de 263 mm de longitud	1	Metal:Hierro	Completo	Bisagra	Contempo Siglo XX Regular ráneo	<input type="checkbox"/>	5		
61	ER-IV/00- 61-138	Lima de sección triangular de 260 mm de longitud	1	Metal:Hierro	Completo	Lima	Contempo Siglo XX Regular ráneo	<input type="checkbox"/>	5	No se aprecian los dientes o estrias para desbastar	
61	ER-IV/00- 61-139	Grapa de sección circular de 6 mm de diametro	1	Metal:Hierro	Completo	Grapa	Contempo Siglo XX Regular ráneo	<input type="checkbox"/>	5	Grapa de sección circular de 6 mm de diámetro- Es curva	
61	ER-IV/00- 61-14	Cerámica: borde evasado, labio redondeado	Cerámica/t orneado	1	Cerámica:Do	Fragmento Plato méstico	Cerámica contempor ánea	Contempo Siglo XX Regular ráneo	<input type="checkbox"/>	5	Esmalte monóctromo: blanco

INVENTARIO DE MATERIALES

NIVEL/SIGLAS		/IDENTIFICACION PIEZA		/GENERO		/Nº EJ.		/MATERIAL		/ESTADO		/TIP.GEN.		/TIP.ESP.		/P.GEN.		/P.ESP.		/CONS		/REST		/PRIOS		/OBSERVACIONES	
61	ER-IV/00- 61-140	Cerámica popular Vasca: galbo divergente, borde plano	Cerámica/torneado	1	Cerámica:Do méstico	Fragmento	Bacín	Cerámica popular Vasca	Contempo	Siglo XX	Regular	<input type="checkbox"/>	5	Esmalte bicromo: esmalte blanco pintado en verde													
61	ER-IV/00- 61-141	Indeterminado		1	Metal:Hierro	Completo	Indeterminada		Contempo	Siglo XX	Regular	<input type="checkbox"/>	5	Indeterminado													
61	ER-IV/00- 61-142	Salero de 95 mm de altura y 52 mm de diámetro		1	Metal:Latón	Completo	Salero		Contempo	Siglo XX	Regular	<input type="checkbox"/>	5	Salero de 95 mm de altura y 52 mm de diámetro													
61	ER-IV/00- 61-143	Elemento decorativo de 110 mm de diámetro		1	Metal:Latón	Completo	Elemento decorativo		Contempo	Siglo XX	Regular	<input type="checkbox"/>	5	Elemento decorativo de 110 mm de diámetro													
61	ER-IV/00- 61-144- 145-146	Tapas de 55 a 75 mm de diámetro		3	Metal:Latón	Completo	Tapas		Contempo	Siglo XX	Regular	<input type="checkbox"/>	5	Tapas de 55 a 75 mm de diámetro													
61	ER-IV/00- 61-147	Caña de Pipa		1	Cerámica	Fragmento	Pipa		Contempo		Regular	<input type="checkbox"/>	5	Las dimensiones del fragmento son: 44x5mm													

INVENTARIO DE MATERIALES

NIVEL / SIGLAS / IDENTIFICACION PIEZA		/GENERO /Nº EJ. /MATERIAL /ESTADO /TIP.GEN. /TIP.ESP. /P.GEN. /P.ESP. /CONS /REST /PRIORIDAD /OBSERVACIONES							
61	ER-IV/00- Caña de Pipa 61-148		1 Cerámica	Fragmento Pipa	Contemporáneo	Regular <input type="checkbox"/>	5	Las dimensiones del fragmento son: 30x5cm	
61	ER-IV/00- Canica 61-149		1 Cerámica	Completo Canica	Contemporáneo	Regular <input type="checkbox"/>	5	El diámetro es de 16 mm	
61	ER-IV/00- Cerámica: globo divergente,labio redondeado 61-15	Cerámica/ternoneado	1 Cerámica:Do méstico	Fragmento Escudilla	Cerámica contemporánea	Contempo Siglo XX Regular <input type="checkbox"/>	5	Esmalte monóctromo: blanco	
61	ER-IV/00- Cerámica: galbo divergente 61-16	Cerámica/ternoneado	1 Cerámica:Do méstico	Fragmento Cuenco	Cerámica contemporánea	Contempo Siglo XX Regular <input type="checkbox"/>	5	Esmalte monóctromo: blanco	
61	ER-IV/00- Loza/porcelana: base pie bajo,galbo divergente,borde exvasado,labio redondeado 61-21-20-19-18	Cerámica/ternoneado	5 Cerámica:Do méstico	Perfil	Plato	Loza/porce lana contemporánea	Contempo Siglo XX Regular <input type="checkbox"/>	5	Esmalte monóctromo: blanco
61	ER-IV/00- Loza/porcelana: base pie bajo,galbo divergente,borde exvasado,labio redondeado 61-22	Cerámica/ternoneado	1 Cerámica:Do méstico	Perfil	Plato	Loza/porce lana contemporánea	Contempo Siglo XX Regular <input type="checkbox"/>	5	Esmalte monóctromo: blanco. Presenta un sello en forma de escudo y las letras SANTANDER

INVENTARIO DE MATERIALES

NIVEL/SIGLAS /IDENTIFICACION PIEZA		/GENERO /Nº EJ./MATERIAL /ESTADO /TIP.GEN. /TIP.ESP. /P.GEN. /P.ESP. /CONS /REST /PRIO. /OBSERVACIONES									
61	ER-IV/00-61-23	Loza/porcelana: base pie bajo,galbo divergente,borde exvasado,labio redondeado	Cerámica/torneado	1 Cerámica:Do Perfil méstico	Plato	Loza/porcelana/rondeado	Contempo Siglo XX	Regular	<input type="checkbox"/>	5	Esmalte monóctromo: blanco. Presenta un sello de la factoría CHINA OPACA y el año de MCMXXV
61	ER-IV/00-61-24	Loza: galbo globular	Cerámica/torneado	1 Cerámica:Do Fragmento Orinal méstico	Loza/porcelana/rondeado	Contempo Siglo XX	Regular	<input type="checkbox"/>	5	Presenta una decoración serigrafiado en rosa. Pega con el nº20 de la UE 62	
61	ER-IV/00-61-25	Loza/porcelana: base pie bajo,galbo divergente,borde exvasado,labio redondeado	Cerámica/torneado	7 Cerámica:Do Fragmento Plato méstico	Loza/porcelana/rondeado	Contempo Siglo XX	Regular	<input type="checkbox"/>	5	Esmalte monóctromo: blanco. Presenta en la parte superior del galbo una decoración en relieve	
61	ER-IV/00-61-29	Loza/porcelana: base pie bajo,galbo divergente	Cerámica/torneado	1 Cerámica:Do Fragmento Plato méstico	Loza/porcelana/rondeado	Contempo Siglo XX	Regular	<input type="checkbox"/>	5	Esmalte monóctromo: blanco. Presenta un sello de CHINA OPACA	
61	ER-IV/00-61-32	Loza/porcelana: base pie bajo,galbo divergente,borde exvasado,labio redondeado	Cerámica/torneado	1 Cerámica:Do Perfil méstico	Plato	Loza/porcelana/rondeado	Contempo Siglo XX	Regular	<input type="checkbox"/>	5	Esmalte monóctromo: blanco.
61	ER-IV/00-61-34-44-42-33-45-41-28-31-26-43-36-27-35-30	Loza/porcelana: base pie bajo,galbo divergente	Cerámica/torneado	15 Cerámica:Do Fragmento Plato méstico	Loza/porcelana/rondeado	Contempo Siglo XX	Regular	<input type="checkbox"/>	5	Esmalte monóctromo: blanco	

INVENTARIO DE MATERIALES

NIVEL / SIGLAS		IDENTIFICACION PIEZA		GENERO	Nº EJ.	MATERIAL	ESTADO	TIP.GEN.	TIP.ESP.	P.GEN.	P.ESP.	CONS	REST	PRIOR.	OBSERVACIONES
61	ER-IV/00-61-37	Loza/porcelana: base pie bajo,galbo divergente	Cerámica/torneado	2	Cerámica:Do	Fragmento Plato mésitico	Loza/porce lana ráneo contemporánea	Contempo	Siglo XX	Regular	<input type="checkbox"/>	5	Esmalte monóctromo: blanco.		
61	ER-IV/00-61-38	Loza/porcelana: base pie bajo,galbo divergente	Cerámica/torneado	2	Cerámica:Do	Fragmento Plato mésitico	Loza/porce lana ráneo contemporánea	Contempo	Siglo XX	Regular	<input type="checkbox"/>	5	Esmalte monóctromo: blanco.		
61	ER-IV/00-61-39	Loza/porceiana: galbo divergente,labio redondeado	Cerámica/torneado	2	Cerámica:Do	Fragmento Fuente mésitico	Loza/porce lana ráneo contemporánea	Contempo	Siglo XX	Regular	<input type="checkbox"/>	5	Esmalte monóctromo: blanco. Presenta en la parte superior del galbo una decoración en relieve		
61	ER-IV/00-61-40	Loza/porcelana: borde exvasado,labio redondeado	Cerámica/torneado	4	Cerámica:Do	Fragmento Plato mésitico	Loza/porce lana ráneo contemporánea	Contempo	Siglo XX	Regular	<input type="checkbox"/>	5	Esmalte monóctromo: blanco. Presenta en la parte superior del galbo una decoración en relieve		
61	ER-IV/00-61-47	Loza/porcelana: borde exvasado,labio redondeado	Cerámica/torneado	1	Cerámica:Do	Fragmento Plato mésitico	Loza/porce lana ráneo contemporánea	Contempo	Siglo XX	Regular	<input type="checkbox"/>	5	Esmalte monóctromo: blanco.		
61	ER-IV/00-61-48	Loza/porcelana: galbo exvasado,labio redondeado	Cerámica/torneado	1	Cerámica:Do	Fragmento Fuente mésitico	Loza/porce lana ráneo contemporánea	Contempo	Siglo XX	Regular	<input type="checkbox"/>	5	Esmalte monóctromo: blanco.		

INVENTARIO DE MATERIALES

NIVEL / SIGLAS / IDENTIFICACION PIEZA / GENERO / N° EJ. / MATERIAL / ESTADO / TIP.GEN. / TIP.ESP. / P.GEN. / P.ESP. / CONS / REST / PRIO. / OBSERVACIONES

61	ER-IV/00-61-5	Cerámica: base pie bajo,galbo divergente	Cerámica/torneado	1	Cerámica:Do Fragmento Cuenco méstico	Cerámica contemporánea	Contempo	Siglo XX	Regular	<input type="checkbox"/>	5	Esmalte monóctromo: blanco	
61	ER-IV/00-61-55-60-59-56-62-49-57-61-54-53-50-46-58-52-51	Loza/porcelana: galbo divergente,borde exvasado,labio redondeado	Cerámica/torneado	15	Cerámica:Do Fragmento Plato méstico	Loza/porcelana contemporánea	Contempo	Siglo XX	Regular	<input type="checkbox"/>	5	Esmalte monóctromo: blanco	
61	ER-IV/00-61-6-8	Cerámica: base plana,galbo divergente	Cerámica/torneado	2	Cerámica:Do Fragmento Cuenco méstico	Cerámica contemporánea	Contempo	Siglo XX	Regular	<input type="checkbox"/>	5	Esmalte monóctromo: blanco	
61	ER-IV/00-61-63	Loza/porcelana: base pie bajo,galbo divergente,labio redondeado	Cerámica/torneado	1	Cerámica:Do Perfil méstico	Cuenco	Loza/porcelana contemporánea	Contempo	Siglo XX	Regular	<input type="checkbox"/>	5	Esmalte policromia: esmalte blanco pintado en marrón, rojo, azul y verde
61	ER-IV/00-61-64	Loza/porcelana: base pie bajo,galbo divergente,labio redondeado	Cerámica/torneado	2	Cerámica:Do Fragmento Cuenco méstico	Loza/porcelana contemporánea	Contempo	Siglo XX	Regular	<input type="checkbox"/>	5	Esmalte monóctromo: blanco. Tiene una decoración gallonada	
61	ER-IV/00-61-66-65-67	Loza/porcelana: base pie bajo,galbo divergente	Cerámica/torneado	3	Cerámica:Do Fragmento Cuenco méstico	Loza/porcelana contemporánea	Contempo	Siglo XX	Regular	<input type="checkbox"/>	5	Esmalte monóctromo: blanco. El n° 66 presenta un sello en azul que lo único que se lee es OPACA	

INVENTARIO DE MATERIALES

NIVEL/SIGLAS /IDENTIFICACION PIEZA		/GENERO /Nº EJ./MATERIAL /ESTADO /TIP.GEN. /TIP.ESP. /P.GEN. /P. ESP. /CONS /REST /PRIO /OBSERVACIONES	
61	ER-IV/00- 61-68-69- 70-71	Loza/porcelana: galbo divergente,labio redondeado	Cerámica/torneado
4	Cerámica:Do méstico	Fragmento	Cuenco
Loza/porcelana: galbo divergente,labio redondeado	Cerámica/torneado	Contempo	Siglo XX
lana contemporánea		Regular	<input type="checkbox"/>
5	Esmalte monóctromo: blanco		
61	ER-IV/00- 61-7	Cerámica: base pie bajo	Cerámica/torneado
1	Cerámica:Do méstico	Fragmento	Cuenco
Cerámica	Contempo	Siglo XX	Regular
contemporánea	<input type="checkbox"/>		
5	Esmalte monóctromo: blanco		
61	ER-IV/00- 61-72	Loza/porcelana: galbo divergente,labio redondeado	Cerámica/torneado
1	Cerámica:Do méstico	Fragmento	Cuenco
Loza/porcelana: galbo divergente,labio redondeado	Cerámica/torneado	Contempo	Siglo XX
lana contemporánea	<input type="checkbox"/>	Regular	
5	Esmalte policromo: esmalte blanco pintado en marrón, rojo, azul y verde. Es la misma pieza que el nº 37 de la UE 62		
61	ER-IV/00- 61-73	Cerámica: base pie bajo,cuerpo globular,borde exvasado,labio redondeado,asa oval	Cerámica/torneado
9	Cerámica:Do méstico	Perfil	Orinal
Cerámica	Contempo	Siglo XIX	Regular
contemporánea	<input type="checkbox"/>		
3	Esmalte policromo: esmalte blanco pintado en azul, rosa, amarillo y morado. Hay un fragmento en la UE 63 nº 36		
61	ER-IV/00- 61-75-77- 78-76-79	Loza/porcelana: galbo globular,borde exvasado,labio redondeado	Cerámica/torneado
5	Cerámica:Do méstico	Fragmento	Orinal
Loza/porcelana: galbo globular,borde exvasado,labio redondeado	Cerámica/torneado	Contempo	Siglo XX
lana contemporánea	<input type="checkbox"/>	Regular	
5	Esmalte monóctromo: blanco		
61	ER-IV/00- 61-81-82- 80-83-84	Loza/porcelana: asa oval	Cerámica/torneado
5	Cerámica:Do méstico	Fragmento	Orinal
Loza/porcelana: asa oval	Cerámica/torneado	Contempo	Siglo XX
lana contemporánea	<input type="checkbox"/>	Regular	
5	Esmalte monóctromo: blanco		

INVENTARIO DE MATERIALES

NIVEL/SIGLAS /IDENTIFICACION PIEZA		/GENERO /Nº EJ. /MATERIAL /ESTADO /TIP.GEN. /TIP.ESP. /P.GEN. /P.ESP. /CONS /REST /PRIO. /OBSERVACIONES										
61	ER-IV/00- 61-85-86	Cerámica: base concava,galbo recto,borde engrosado,labio redondeado	Cerámica/torneado	2	Cerámica:Do Perfil méstico	Cazuela	Cerámica contemporánea	Contempo Siglo XX	Regular	<input type="checkbox"/>	5	Esmalte monóctromo: marrón
61	ER-IV/00- 61-87	Cerámica: base concava	Cerámica/torneado	1	Cerámica:Do Fragmento méstico	Cazuela	Cerámica contemporánea	Contempo Siglo XX	Regular	<input type="checkbox"/>	5	Esmalte monóctromo: marrón
61	ER-IV/00- 61-88	Cerámica tipo Zamorana: base plana,galbo divergente	Cerámica/torneado	1	Cerámica:Do Fragmento méstico	Olla	Cerámica contemporánea	Contempo Siglo XX	Regular	<input type="checkbox"/>	5	Esmalte monóctromo: blanco.
61	ER-IV/00- 61-89	Loza/porcelana: indeterminado	Cerámica/torneado	2	Cerámica:Do Fragmento méstico	Indeterminado	Loza/porcelana contemporánea	Contempo Siglo XX	Regular	<input type="checkbox"/>	5	Esmalte monóctromo: blanco
61	ER-IV/00- 61-9	Cerámica: asa oval	Cerámica/torneado	1	Cerámica:Do Fragmento méstico	Indeterminada	Cerámica contemporánea	Contempo Siglo XX	Regular	<input type="checkbox"/>	5	Esmalte monóctromo: blanco
61	ER-IV/00- 61-90	Cerámica popular Vasca: base plana,galbo recto	Cerámica/torneado	3	Cerámica:Do Fragmento méstico Cerámica:Do méstico	Indeterminada	Cerámica popular Vasca	Contempo Siglo XX	Regular	<input type="checkbox"/>	5	Presenta una decoración en verde y morado sobre esmalte blanco

INVENTARIO DE MATERIALES

NIVEL / SIGLAS / IDENTIFICACION PIEZA / GENERO / N° EJ. / MATERIAL / ESTADO / TIP.GEN. / TIP.ESP. / P.GEN. / P.ESP. / CONS / REST / PRIOR. / OBSERVACIONES

61	ER-IV/00- 61-91	Cerámica: galbo divergente, borde exvasado, labio redondeado	Cerámica/torneado	1 Cerámica:Do Fragmento Plato méstico Cerámica:Do méstico	Cerámica contemporánea Contempo Siglo XIX Regular	<input type="checkbox"/>	5	Esmalte bicromo: esmalte blanco pintado en verde
61	ER-IV/00- 61-92	Cerámica popular Vasca, galbo convergente, cuello cónico abierto	Cerámica/torneado	1 Cerámica:Do Fragmento Jarra méstico Cerámica:Do méstico	Cerámica popular Vasca Postmedi eval Siglo XVIII-XIX	<input type="checkbox"/>	5	Esmalte bicromo: esmalte blanco pintado en morado
61	ER-IV/00- 61-93	Cerámica: gañbo globular	Cerámica/torneado	1 Cerámica:Do Fragmento Jarra méstico Cerámica:Do méstico	Cerámica contemporánea Contempo Siglo XX Regular	<input type="checkbox"/>	5	Esmalte bicromo: esmalte blanco pintado en verde
61	ER-IV/00- 61-94	Cerámica: borde exvasado	Cerámica/torneado	1 Cerámica:Do Fragmento Cuenca méstico Cerámica:Do méstico	Cerámica contemporánea Contempo Siglo XX Regular	<input type="checkbox"/>	5	Esmalte bicromo: esmalte blanco pintado en verde
61	ER-IV/00- 61-96	Loza/porcelana: base pie bajo, galbo divergente, labio redondeado	Cerámica/torneado	4 Cerámica:Do Fragmento Plato méstico	Loza/porcelana contemporánea Contempo Siglo XX Regular	<input type="checkbox"/>	5	Presenta una pintura en color amarillo
61	ER-IV/00- 61-97	Loza/porcelana: base pie bajo, gañbo divergente, borde exvasado, labio redondeado	Cerámica/torneado	6 Cerámica:Do Fragmento Plato méstico	Loza/porcelana contemporánea Contempo Siglo XX Regular	<input type="checkbox"/>	5	

INVENTARIO DE MATERIALES

NIVEL//SIGLAS /IDENTIFICACION PIEZA /GENERO /Nº EJ./MATERIAL /ESTADO /TIP.GEN. /TIP.ESP. /P.GEN. /P.ESP. /CONS /REST /PRIO. /OBSERVACIONES

61	ER-IV/00-61-98	Loza/porcelana: base pie bajo, galbo divergente, labio redondeado	Cerámica/torneado	1 Cerámica: Do Perfil méstico Cerámica: Do méstico	Plato	Loza/porce lana ráneo contemporánea	Contempo Siglo XX	Regular	<input type="checkbox"/>	5	Presenta una decoración dorada de una línea
61	ER-IV/00-61-99	Loza/porcelana: galbo divergente, labio redondeado	Cerámica/torneado	1 Cerámica: Do Perfil méstico Cerámica: Do méstico	Fragmento Plato	Loza/porce lana ráneo contemporánea	Contempo Siglo XX	Regular	<input type="checkbox"/>	5	Presenta una decoración en amarillo
62	ER-IV/00-62-1	Cerámica: borde exvasado, labio redondeado, asa oval	Cerámica/torneado	1 Cerámica: Do Perfil méstico	Fragmento Jarra	Cerámica contemporánea	Contempo Siglo XX	Regular	<input type="checkbox"/>	5	Esmalte monócrromo: blanco
62	ER-IV/00-62-100	Objeto de bronce indeterminado		1 Metal: Bronce	Fragmento Indeterminada	Contempo Siglo XX	Regular	<input type="checkbox"/>		5	Objeto de bronce indeterminado
62	ER-IV/00-62-101	Tacon de cuero de 40 mm de alto y 33 mm de diámetro		1 Cuero	Fragmento Tacón	Contempo Siglo XX	Regular	<input type="checkbox"/>		5	Tacón de cuero de 40 mm de alto y 33 mm de diámetro
62	ER-IV/00-62-11-10-9-6	Cerámica: base concava, galbo recto, labio redondeado, asa de riñon	Cerámica/torneado	4 Cerámica: Do Perfil méstico	Cazuela	Cerámica contemporánea	Contempo Siglo XX	Regular	<input type="checkbox"/>	5	Esmalte monócrromo: marrón

INVENTARIO DE MATERIALES

NIVEL/SIGLAS /IDENTIFICACION PIEZA /GENERO /Nº EJ. /MATERIAL /ESTADO /TIP.GEN. /TIP.ESP. /P.GEN. /P.ESP. /CONS /REST /PRIO. /OBSERVACIONES

62	ER-IV/00-62-13	Cerámica: galbo divergente,labio redondeado	Cerámica/torneado	1 Cerámica:Do Fragmento Indeterminada	Cerámica contemporánea	Contempo Siglo XX	Regular	<input type="checkbox"/>	5	Esmalte monóctromo: marrón
62	ER-IV/00-62-14	Cerámica tipo Zamorana: galbo globular, borde recto,labio redondeado,asa de cinta	Cerámica/torneado	3 Cerámica:Do Fragmento Jarra	Cerámica tipo Zamorana	Contempo Siglo XIX- XX	Regular	<input type="checkbox"/>	5	Esmalte monóctromo: blanco
62	ER-IV/00-62-15	Cerámica tipo Zamorana: galbo divergente,borde plano,labio apuntado	Cerámica/torneado	1 Cerámica:Do Fragmento Cazuela	Cerámica tipo Zamorana	Contempo Siglo XIX- XX	Regular	<input type="checkbox"/>	5	Esmalte monóctromo: blanco
62	ER-IV/00-62-16	Cerámica: base comun galbo divergente	Cerámica/torneado	1 Cerámica:Do Fragmento Indeterminada	Cerámica contemporánea	Contempo Siglo XX	Regular	<input type="checkbox"/>	5	Esmalte monóctromo, verde
62	ER-IV/00-62-17	Cerámica: base plano,galbo divergente	Cerámica/torneado	1 Cerámica:Do Fragmento Indeterminada	Cerámica contemporánea	Contempo Siglo XIX- XX	Regular	<input type="checkbox"/>	5	
62	ER-IV/00-62-18	Cerámica: base plano,galbo divergente	Cerámica/torneado	1 Cerámica:Do Fragmento Indeterminada	Cerámica contemporánea	Contempo Siglo XX	Regular	<input type="checkbox"/>	5	Esmalte monóctromo: marrón

INVENTARIO DE MATERIALES

NIVEL/SIGLAS /IDENTIFICACION PIEZA		/GENERO /Nº EJ. /MATERIAL /ESTADO /TIP.GEN. /TIP.ESP. /P.GEN. /P.ESP. /CONS /REST /PRIOR. /OBSERVACIONES							
62	ER-IV/00-62-19	Loza/porcelana: base plana,galbo divergente	Cerámica/lorneado	2 Cerámica:Do Fragmento Orinal méstico	Loza/porce lana contempor ánea	Contempo ráneo	Siglo XX	Regular <input type="checkbox"/>	5
62	ER-IV/00-62-2	Cerámica: galbo convergente,borde piano,labio redondeado	Cerámica/lorneado	1 Cerámica:Do Fragmento Bacín méstico	Cerámica contempor ánea	Contempo ráneo	Siglo XX	Regular <input type="checkbox"/>	5 Esmalte monóctromo: blanco
62	ER-IV/00-62-20	Loza: base plana,galbo globular,borde exvasado,labio redondeado,asa oval	Cerámica/lorneado	5 Cerámica:Do Perfil méstico	Orinal	Loza/porce lana contempor ánea	Contempo ráneo	Regular <input type="checkbox"/>	5 Presenta una Decoración serigrafiado en rosa y un sello donde se lee PICKMAN S.A. SEVILLA. Pega con el nº24 de la UE 61
62	ER-IV/00-62-26-25-24-21-22-23	Loza/porcelana: galbo globular,borde exvasado,labio redondeado	Cerámica/lorneado	6 Cerámica:Do Fragmento Orinal méstico	Loza/porce lana contempor ánea	Contempo ráneo	Siglo XX	Regular <input type="checkbox"/>	5 Esmalte monóctromo: blanco
62	ER-IV/00-62-27-28	Loza/porcelana: galbo globular,borde exvasado	Cerámica/lorneado	2 Cerámica:Do Fragmento Orinal méstico	Loza/porce lana contempor ánea	Contempo ráneo	Siglo XX	Regular <input type="checkbox"/>	5 Esmalte monóctromo: blanco
62	ER-IV/00-62-3	Cerámica: galbo divergente,labio redondeado	Cerámica/lorneado	1 Cerámica:Do Fragmento Cuenco méstico	Cerámica contempor ánea	Contempo ráneo	Siglo XX	Regular <input type="checkbox"/>	5 Esmalte monóctromo: blanco

INVENTARIO DE MATERIALES

NIVEL / SIGLAS / IDENTIFICACION PIEZA		/GENERO /Nº EJ. /MATERIAL /ESTADO /TIP.GEN. /TIP.ESP. /P.GEN. /P.ESP. /CONS /REST /PRIO. /OBSERVACIONES											
62	ER-IV/00-62-33-34-32-30-29-31	Loza/porcelana: galbo divergente,labio redondeado	Cerámica/torneado	6	Cerámica:Do	Fragmento	Cuenco	Loza/porcelana	Contempo	Siglo XX	Regular	<input type="checkbox"/>	5
62	ER-IV/00-62-35-36-38	Loza/porcelana: base pie bajo,galbo divergente	Cerámica/torneado	3	Cerámica:Do	Fragmento	Cuenco	Loza/porcelana	Contempo	Siglo XX	Regular	<input type="checkbox"/>	5
62	ER-IV/00-62-37	Loza/porcelana: galbo divergente,abio redondeado	Cerámica/torneado	1	Cerámica:Do	Fragmento	Cuenco	Loza/porcelana	Contempo	Siglo XX	Regular	<input type="checkbox"/>	5
62	ER-IV/00-62-4	Cerámica: base plano,galbo divergente,labio redondeado	Cerámica/torneado	1	Cerámica:Do	Perfil	Plato	Cerámica	Contempo	Siglo XX	Regular	<input type="checkbox"/>	5
62	ER-IV/00-62-40	Loza/porcelana: base pie bajo,galbo divergente,borde exvasado,labio redondeado	Cerámica/torneado	1	Cerámica:Do	Perfil	Plato	Loza/porcelana	Contempo	Siglo XX	Regular	<input type="checkbox"/>	5
62	ER-IV/00-62-41-39-43-42	Loza/porcelana: base pie bajo,galbo divergente,borde exvasado,labio redondeado	Cerámica/torneado	4	Cerámica:Do	Perfil	Plato	Loza/porcelana	Contempo	Siglo XX	Regular	<input type="checkbox"/>	5

INVENTARIO DE MATERIALES

NIVEL/SIGLAS /IDENTIFICACION PIEZA		/GENERO /Nº EJ./MATERIAL /ESTADO /TIP.GEN. /TIP.ESP. /P.GEN. /P.ESP. /CONS /REST /PRIOR. /OBSERVACIONES							
62	ER-IV/00-62-45	Loza/porcelana: base plato,galbo divergente	Cerámica/torneado	1 Cerámica:Do méstico	Fragmento Fuente	Loza/porce lana contempor ánea	Contempo Siglo XX	Regular <input type="checkbox"/>	5 Esmalte monóctromo: blanco. Presenta un sello que no se puede leer
62	ER-IV/00-62-47-46-48	Loza/porcelana: base pie bajo,galbo divergente	Cerámica/torneado	3 Cerámica:Do méstico	Fragmento Plato	Loza/porce lana contempor ánea	Contempo Siglo XX	Regular <input type="checkbox"/>	5 Esmalte monóctromo: blanco
62	ER-IV/00-62-49-60-51-53-52-48-57-55-58-59-50-51	Loza/porcelana: galbo divergente,borde exvasado,labio redondeado	Cerámica/torneado	12 Cerámica:Do méstico	Fragmento Plato	Loza/porce lana contempor ánea	Contempo Siglo XX	Regular <input type="checkbox"/>	5 Esmalte monóctromo: blanco
62	ER-IV/00-62-5	Cerámica: borde exvasado,labio redondeado	Cerámica/torneado	1 Cerámica:Do méstico	Fragmento Indetermi nada	Cerámica contempor ánea	Contempo Siglo XX	Regular <input type="checkbox"/>	5 Esmalte monóctromo: verde
62	ER-IV/00-62-61-56	Loza/porcelana: galbo divergente,labio redondeado	Cerámica/torneado	2 Cerámica:Do méstico	Fragmento Fuente	Loza/porce lana contempor ánea	Contempo Siglo XX	Regular <input type="checkbox"/>	5 Esmalte monóctromo: blanco
62	ER-IV/00-62-62-65	Loza/porcelana: base pie bajo,galbo divergente,labio redondeado	Cerámica/torneado	2 Cerámica:Do méstico	Perfil Fuente	Loza/porce lana contempor ánea	Contempo Siglo XX	Regular <input type="checkbox"/>	5 Esmalte monóctromo: blanco

INVENTARIO DE MATERIALES

NIVEL/SIGLAS /IDENTIFICACION PIEZA		/GENERO /Nº EJ. /MATERIAL /ESTADO /TIP.GEN. /TIP.ESP. /P.GEN. /P.ESP. /CONS /REST /PRIOR. /OBSERVACIONES										
62	ER-IV/00- 62-64-63	Loza/porcelana: base plano,galbo givergente,labio redondeado	Cerámica/t orneado	2 Cerámica:Do méstico	Perfil	Fuente	Loza/porce lana ráneo contempor ánea	Contempo Siglo XX	Regular	<input type="checkbox"/>	5	Esmalte monóctromo: blanco
62	ER-IV/00- 62-66	Loza/porcelana: base pie bajo,galbo divergente	Cerámica/t orneado	1 Cerámica:Do méstico	Fragmento	Fuente	Loza/porce lana ráneo contempor ánea	Contempo Siglo XX	Regular	<input type="checkbox"/>	5	Esmalte monóctromo: blanco
62	ER-IV/00- 62-67	Loza/porcelana: galbo recto,labio apuntado	Cerámica/t orneado	2 Cerámica:Do méstico	Fragmento	Taza	Loza/porce lana ráneo contempor ánea	Contempo Siglo XX	Regular	<input type="checkbox"/>	5	Presenta una decoración en naranja en el labio. Hay una pieza igual en la UE 61 el nº 109
62	ER-IV/00- 62-68	Loza/porcelana: base pie plano,galbo recto	Cerámica/t orneado	1 Cerámica:Do méstico	Fragmento	Taza	Loza/porce lana ráneo contempor ánea	Contempo Siglo XX	Regular	<input type="checkbox"/>	5	Esmalte policromo: esmalte blanco pintado en rosa azul y verde
62	ER-IV/00- 62-69-80	Loza/porcelana: base umbo,galbo recto	Cerámica/t orneado	2 Cerámica:Do méstico	Fragmento	Taza	Loza/porce lana ráneo contempor ánea	Contempo Siglo XX	Regular	<input type="checkbox"/>	5	
62	ER-IV/00- 62-7-8	Cerámica: base concava,galbo recto,labio recto	Cerámica/t orneado	2 Cerámica:Do méstico	Perfil	Cazuela	Cerámica contempor ánea	Contempo Siglo XX	Regular	<input type="checkbox"/>	5	Esmalte monóctromo: marrón

INVENTARIO DE MATERIALES

NIVEL/SIGLAS /IDENTIFICACION PIEZA		/GENERO /Nº EJ./MATERIAL /ESTADO /TIP.GEN. /TIP.ESP. /P.GEN. /P.ESP. /CONS /REST /PRIORIDAD /OBSERVACIONES						
62	ER-IV/00- 62-71	Loza/porcelana: galbo recto,labio redondeado	Cerámica/torneado	1 Cerámica:Do Fragmento Taza méstico		Loza/porcelana: Contempo Siglo XX Regular	<input type="checkbox"/>	5 Decoración de pan de oro
62	ER-IV/00- 62-72	Loza/porcelana: base pie bajo,galbo divergente,labio redondeado	Cerámica/torneado	1 Cerámica:Do Perfil méstico	Plato	Loza/porcelana: Contempo Siglo XX Regular	<input type="checkbox"/>	5 Esta pintado en verde
62	ER-IV/00- 62-74	Loza/porcelana: base pie bajo,galbo divergente,borde evasado,labio redondeado	Cerámica/torneado	2 Cerámica:Do Perfil méstico	Plato	Loza/porcelana: Contempo Siglo XX Regular	<input type="checkbox"/>	5 Esmalte monóctromo: blanco con Decoración serigrafiado en rosa
62	ER-IV/00- 62-75	Loza/porcelana: base pie bajo,galbo divergente,labio redondeado	Cerámica/torneado	1 Cerámica:Do Perfil méstico	Plato	Loza/porcelana: Contempo Siglo XX Regular	<input type="checkbox"/>	5 Esmalte bicromo: esmalte blanco pintado en amarillo. Pega con el nº99 de la UE 61. Presenta un sello donde se lee PICKMAN S.A. SEVILLA
62	ER-IV/00- 62-75	Loza/porcelana: base plana,galbo globular,labio redondeado,verteoera de pitorro	Cerámica/torneado	1 Cerámica:Do Perfil méstico	Tetera	Loza/porcelana: Contempo Siglo XX Regular	<input type="checkbox"/>	5 Esmalte monóctromo: blanco
62	ER-IV/00- 62-76	Loza/porcelana: Indeterminado	Cerámica/torneado	2 Cerámica:Do Fragmento Indeterminada	méstico	Loza/porcelana: Contempo Siglo XX Regular	<input type="checkbox"/>	5

INVENTARIO DE MATERIALES

NIVEL/SIGLAS /IDENTIFICACION PIEZA /GENERO /Nº EJ./MATERIAL /ESTADO /TIP.GEN. /TIP.ESP. /P.GEN. /P.ESP. /CONS /REST /PRIO. /OBSERVACIONES

62	ER-IV/00- 62-77-78	Vidrio: indeterminado	3	Vidrio	Fragmento	Indetermi nada	Contempo	Siglo XX	Regular	<input type="checkbox"/>	5	Vidrio transparente
62	ER-IV/00- 62-79	Vidrio: base plano,galbo divergente,labio redondeado	1	Vidrio	Perfil	Vaso	Contempo	Siglo XX	Regular	<input type="checkbox"/>	5	Vidrio transparente
62	ER-IV/00- 62-80	Vidrio: base umbo,galbo divergente,labio redondeado	1	Vidrio	Perfil	Vaso	Contempo	Siglo XX	Regular	<input type="checkbox"/>	5	Vidrio transparente
62	ER-IV/00- 62-82-84- 81-82-89	Vidrio: base plano,galbo divergente	5	Vidrio	Fragmento	Vaso	Contempo	Siglo XX	Regular	<input type="checkbox"/>	5	Vidrio transparente
62	ER-IV/00- 62-85	Vidrio: base plano,gañbo divergente	1	Vidrio	Fragmento	Vaso	Contempo	Siglo XX	Regular	<input type="checkbox"/>	5	Vidrio verde
62	ER-IV/00- 62-87-86	Vidrio: base pie alto,galbo recto	2	Vidrio	Fragmento	Copa	Contempo	Siglo XX	Regular	<input type="checkbox"/>	5	Vidrio transparente

INVENTARIO DE MATERIALES

NIVEL/SIGLAS /IDENTIFICACION PIEZA /GENERO /Nº EJ./MATERIAL /ESTADO /TIP.GEN. /TIP.ESP. /P.GEN. /P.ESP. /CONS /REST /PRIO. /OBSERVACIONES

62	ER-IV/00- 62-88	Vidrio: galbo divergente,labio redondeado	1	Vidrio	Fragmento	Copa	Contempo	Siglo XX	Regular	<input type="checkbox"/>	5	Vidrio transparente
62	ER-IV/00- 62-92-91- 90	Vidrio: base plano,galbo recto,cuello,borde recto	3	Vidrio	Completo	Bote	Contempo	Siglo XX	Regular	<input type="checkbox"/>	5	Vidrio transparente
62	ER-IV/00- 62-93	Vidrio: base plano,galbo recto,borde recto	1	Vidrio	Completo	Bote	Contempo	Siglo XX	Regular	<input type="checkbox"/>	5	Vidrio transparente
62	ER-IV/00- 62-94-95- 96	Objetos de hierro de adorno de 70x110 mm	3	Metal:Hierro	Completo	Indeterminada	Contempo	Siglo XX	Regular	<input type="checkbox"/>	5	Objetos de hierro de adorno de 70x110 mm
62	ER-IV/00- 62-97	Objeto indeterminado de sección rectangular de 111mm de longitud y 17 mm de diámetro	1	Metal:Hierro	Completo	Indeterminada	Contempo	Siglo XX	Regular	<input type="checkbox"/>	5	Objeto indeterminado de sección rectangular de 111mm de longitud y 17 mm de diámetro
62	ER-IV/00- 62-98	Casquillos de balas	6	Metal:Bronce	Completo	Casquillos de balas	Contempo	Siglo XX	Regular	<input type="checkbox"/>	5	Casquillo de balas de 57 mm de longitud y 11 mm de diámetro

INVENTARIO DE MATERIALES

NIVEL / SIGLAS / IDENTIFICACION PIEZA / GENERO / N° EJ. / MATERIAL / ESTADO / TIP.GEN. / TIP.ESP. / P.GEN. / P.ESP. / CONS / REST / PRIO. / OBSERVACIONES									
62	ER-IV/00- 62-99	Plato de latón de 180 mm de diámetro	1 Metal:Latón	Completo	Plato	Contempo ráneo	Siglo XX	Regular	<input type="checkbox"/>
5		Plato de latón de 180 mm de diámetro							
63	ER-IV/00- 63-10	Cerámica: base comun,galbo divergente	Cerámica/torneado	1 Cerámica:Do	Fragmento Jarra méstico	Cerámica contemporánea	Contempo ráneo	Siglo XIX-	<input type="checkbox"/>
5		Esmalte monóctromo: blanco							
63	ER-IV/00- 63-16	Cerámica popular Vasca: galbo globular	Cerámica/torneado	2 Cerámica:Do	Fragmento Jarra méstico	Cerámica popular Vasca	Contempo ráneo	Siglo XIX-	<input type="checkbox"/>
5		Esmalte policromo: esmalte blanco pintado en verde y morado							
63	ER-IV/00- 63-16-19	Cerámica: galbo globular	Cerámica/torneado	2 Cerámica:Do	Fragmento Jarra méstico	Cerámica contemporánea	Contempo ráneo	Siglo XIX-	<input type="checkbox"/>
5		Esmalte bicromo: esmalte blanco pintado en verde							
63	ER-IV/00- 63-17-18	Cerámica: galbo divergente, borde exvasado,labio redondeado	Cerámica/torneado	2 Cerámica:Do	Fragmento Plato méstico	Cerámica contemporánea	Contempo ráneo	Siglo XIX-	<input type="checkbox"/>
5		Esmalte bicromo: esmalte blanco pintado en verde							
63	ER-IV/00- 63-2-37	Cerámica: galbo globular	Cerámica/torneado	2 Cerámica:Do	Fragmento Jarra méstico	Serie azul ráneo	Contempo ráneo	Siglo XIX-	<input type="checkbox"/>
5		Esmalte bicromo: esmalte blanco pintado en azul							

INVENTARIO DE MATERIALES

NIVEL/SIGLAS /IDENTIFICACION PIEZA /GENERO /Nº EJ./MATERIAL /ESTADO /TIP.GEN. /TIP.ESP. /P.GEN. /P.ESP. /CONS /REST /PRIO. /OBSERVACIONES

63	ER-IV/00- 63-20-21	Cerámica: base plato, gallo divergente Cerámica/torneado	2	Cerámica: Do Fragmento Cazuela méstico	Cerámica contemporánea	Contempo Siglo XIX- Regular XX	<input type="checkbox"/>	5	Esmalte monóctromo: marrón
63	ER-IV/00- 63-22	Cerámica: gallo, arranque de asa Cerámica/torneado	1	Cerámica: Do Fragmento Indeterminada méstico	Cerámica no esmaltada postmedieval	Postmedieval	<input type="checkbox"/>	5	
63	ER-IV/00- 63-23	Loza/porcelana: gallo globular, borde engrosado, labio redondeado Cerámica/torneado	1	Cerámica: Do Fragmento Orinal méstico	Loza/porcelana contemporánea	Contempo Siglo XIX- Regular XX	<input type="checkbox"/>	5	
63	ER-IV/00- 63-24-31	Loza/porcelana: base pie bajo, gallo divergente, borde exvasado, labio redondeado Cerámica/torneado	3	Cerámica: Do Perfil méstico	Plato	Loza/porcelana contemporánea	<input type="checkbox"/>	5	
63	ER-IV/00- 63-25-27- 29	Loza/porcelana: borde exvasado, labio redondeado Cerámica/torneado	3	Cerámica: Do Fragmento Plato méstico	Loza/porcelana contemporánea	Contempo Siglo XIX- Regular XX	<input type="checkbox"/>	5	Esmalte monóctromo: blanco
63	ER-IV/00- 63-26	Loza/porcelana: gallo divergente, labio redondeado Cerámica/torneado	1	Cerámica: Do Fragmento Indeterminada méstico	Loza/porcelana contemporánea	Contempo Siglo XIX- Regular XX	<input type="checkbox"/>	5	Esmalte monóctromo: blanco. Tiene una decoración en relieve

INVENTARIO DE MATERIALES

NIVEL/SIGLAS /IDENTIFICACION PIEZA		/GENERO /Nº EJ. /MATERIAL /ESTADO /TIP.GEN. /TIP.ESP. /P.GEN. /P.ESP. /CONS /REST /PRIO. /OBSERVACIONES						
63	ER-IV/00- 63-28-30	Loza/porcelana: base plano,galbo divergente,borde exvasado	Cerámica/torneado	2 Cerámica:Do Fragmento Plato mésitico	Loza/porcelana: Contempo Siglo XIX- Regular	<input type="checkbox"/>	5	Esmalte monóctromo: blanco
63	ER-IV/00- 63-3-12- 13-14-1-7- 15-5-11-6- 4	Cerámica: galbo	Cerámica/torneado	12 Cerámica:Do Fragmento Indeterminada	Cerámica: Contempo Siglo XIX- Regular	<input type="checkbox"/>	5	Esmalte monóctromo: blanco
63	ER-IV/00- 63-32-33	Loza/porcelana: borde exvasado,labio redondeado	Cerámica/torneado	2 Cerámica:Do Fragmento Indeterminada	Loza/porcelana: Contempo Siglo XIX- Regular	<input type="checkbox"/>	5	Esmalte monóctromo: blanco
63	ER-IV/00- 63-34	Loza/porceiana: galbo divergente,labio redondeado	Cerámica/torneado	1 Cerámica:Do Fragmento Taza mésitico	Loza/porcelana: Contempo Siglo XIX- Regular	<input type="checkbox"/>	5	Esmalte monóctromo: blanco. Tiene una decoración de pan de oro
63	ER-IV/00- 63-38	Cerámica: galbo globular	Cerámica/torneado	1 Cerámica:Do Fragmento Jarra mésitico	Serie policroma Contempo Siglo XIX- Regular	<input type="checkbox"/>	5	Esmalte policromo: esmalte blanco pintado en verde y azul
63	ER-IV/00- 63-39-40	Loza/porcelana: base plano,galbo divergente	Cerámica/torneado	2 Cerámica:Do Fragmento Indeterminada	Loza/porcelana: Contempo Siglo XX Regular	<input type="checkbox"/>	5	

INVENTARIO DE MATERIALES

NIVEL/SIGLAS /IDENTIFICACION PIEZA		/GENERO /Nº EJ./MATERIAL /ESTADO /TIP.GEN. /TIP.ESP. /P.GEN. /P.ESP. /CONS /REST /PRIO. /OBSERVACIONES									
63	ER-IV/00-63-41-42-43	Loza/porcelana: base piebajo,galbo divergente,borde exvasado,labio redondeado	Cerámica/torneado	3 Cerámica:Do Perfil méstico	Plato	Loza/porcelana:base piebajo,galbo divergente,borde exvasado,labio redondeado	Contempo	Siglo XX	Regular	<input type="checkbox"/>	5
63	ER-IV/00-63-44-45-46	Loza/porcelana: base pie bajo,galbo divergente,borde exvasado,labio redondeado	Cerámica/torneado	3 Cerámica:Do Fragmento Plato méstico	Plato	Loza/porcelana:base pie bajo,galbo divergente,borde exvasado,labio redondeado	Contempo	Siglo XX	Regular	<input type="checkbox"/>	5
63	ER-IV/00-63-47-48-49-50-51-52	Loza/porcelana: galbo divergente,borde exvasado,labio redondeado	Cerámica/torneado	7 Cerámica:Do Fragmento Plato méstico	Plato	Loza/porcelana:base pie bajo,galbo divergente,borde exvasado,labio redondeado	Contempo	Siglo XX	Regular	<input type="checkbox"/>	5
63	ER-IV/00-63-53-54-55	Loza/porcelana: borde exvasado,labio redondeado	Cerámica/torneado	3 Cerámica:Do Fragmento Plato méstico	Plato	Loza/porcelana:base pie bajo,galbo divergente,borde exvasado,labio redondeado	Contempo	Siglo XX	Regular	<input type="checkbox"/>	5
63	ER-IV/00-63-56-57	Loza/porcelana: base plana,galbo divergente	Cerámica/torneado	2 Cerámica:Do Fragmento Plato méstico	Indeterminado	Loza/porcelana:base plana,galbo divergente	Contempo	Siglo XX	Regular	<input type="checkbox"/>	5
63	ER-IV/00-63-58	Loza/porcelana: base pie bajo,galbo divergente	Cerámica/torneado	1 Cerámica:Do Fragmento Plato méstico	Plato	Loza/porcelana:base pie bajo,galbo divergente	Contempo	Siglo XX	Regular	<input type="checkbox"/>	5
El nº 56 presenta un sello que no se puede leer											
Presenta un sello en azul ilegible											

INVENTARIO DE MATERIALES

		NIVEL//SIGLAS //IDENTIFICACION PIEZA	/GENERO	/Nº EJ.	/MATERIAL	/ESTADO	/TIP.GEN.	/TIP.ESP.	/P.GEN.	/P.ESP.	/CONS	/REST	/PRIOR.	/OBSERVACIONES
63	ER-IV/00- 63-59	Loza/porcelana: base plana,galbo divergente,labio redondeado	Cerámica/torneado	1	Cerámica:Do	Fragmento	Fuernte méstico	Loza/porce lana	Contempo	Siglo XX	Regular	<input type="checkbox"/>	5	contemporánea
63	ER-IV/00- 63-60-61- 62	Loza/porcelana: galbo divergente,labio redondeado	Cerámica/torneado	3	Cerámica:Do	Fragmento	Fuernte méstico	Loza/porce lana	Contempo	Siglo XX	Regular	<input type="checkbox"/>	5	contemporánea
63	ER-IV/00- 63-63-64- 65-66-67- 69	Loza/porcelana: galbo globular,borde exvasado,labio redondeado	Cerámica/torneado	6	Cerámica:Do	Fragmento	Orinal méstico	Loza/porce lana	Contempo	Siglo XX	Regular	<input type="checkbox"/>	5	contemporánea
63	ER-IV/00- 63-68	Loza/porcelana: galbo globular,borde exvasado,labio redondeado,asa oval	Cerámica/torneado	2	Cerámica:Do	Fragmento	Orinal méstico	Loza/porce lana	Contempo	Siglo XX	Regular	<input type="checkbox"/>	5	contemporánea
63	ER-IV/00- 63-70	Loza/porcelana: galbo globular,asa oval	Cerámica/torneado	1	Cerámica:Do	Fragmento	Orinal méstico	Loza/porce lana	Contempo	Siglo XX	Regular	<input type="checkbox"/>	5	contemporánea
63	ER-IV/00- 63-71	Loza/porcelana: base pie bajo,galbo recto,borde exvasado,labio redondeado	Cerámica/torneado	2	Cerámica:Do	Completo	Taza méstico	Loza/porce lana	Contempo	Siglo XX	Regular	<input type="checkbox"/>	5	contemporánea

INVENTARIO DE MATERIALES

NIVEL/SIGLAS /IDENTIFICACION PIEZA		/GENERO /Nº EJ./MATERIAL /ESTADO /TIP.GEN. /TIP.ESP. /P.GEN. /P. ESP. /CONS /REST /PRIO. /OBSERVACIONES											
63	ER-IV/00-63-72	Loza/porcelana: base concava,galbo recto	Cerámica/lorneado	1	Cerámica:Do Fragmento Taza mésitico		Loza/porce lana ráneo contemporánea	Contempo	Siglo XX	Regular	<input type="checkbox"/>	5	Presenta una decoración plateada
63	ER-IV/00-63-73	Loza/porcelana: galbo recto,labio redondeado	Cerámica/lorneado	1	Cerámica:Do Fragmento Taza mésitico		Loza/porce lana ráneo contemporánea	Contempo	Siglo XX	Regular	<input type="checkbox"/>	5	Presenta una decoración vegetal en verde y rosa
63	ER-IV/00-63-74	Loza/porcelana: galbo recto,labio redondeado	Cerámica/lorneado	2	Cerámica:Do Fragmento Taza mésitico		Loza/porce lana ráneo contemporánea	Contempo	Siglo XX	Regular	<input type="checkbox"/>	5	Presenta una Decoración en pan de oro
63	ER-IV/00-63-75	Loza/porcelana: base pie bajo,galbo divergente,labio redondeado	Cerámica/lorneado	1	Cerámica:Do Perfil mésitico	Plato	Loza/porce lana ráneo contemporánea	Contempo	Siglo XX	Regular	<input type="checkbox"/>	5	
63	ER-IV/00-63-76-77	Loza/porcelana: galbo divergente,borde exvasado,labio apuntado	Cerámica/lorneado	10	Cerámica:Do Fragmento Plato mésitico		Loza/porce lana ráneo contemporánea	Contempo	Siglo XX	Regular	<input type="checkbox"/>	5	
63	ER-IV/00-63-78	Loza/porcelana: galbo plano	Cerámica/modelado	3	Cerámica:Do Fragmento Aguabenditera		Loza/porce lana ráneo contemporánea	Contempo	Siglo XX	Regular	<input type="checkbox"/>	5	Aguabenditera representando a la virgen María con elementos arquitectónicos que recuerdan al gótic, decorado con pan de oro

INVENTARIO DE MATERIALES

NIVEL/SIGLAS /IDENTIFICACION PIEZA /GENERO /Nº EJ./MATERIAL /ESTADO /TIP.GEN. /TIP.ESP. /P.GEN. /P.ESP. /CONS /REST /PRI.O. /OBSERVACIONES												
63	ER-IV/00-63-79	Loza/porcelana: base plana, galbo recto	Cerámica/orneado	1 Cerámica:Do méstico	Fragmento Indeterminada	Loza/porce lana contempor ánea	Contempo ráneo	Siglo XX	Regular	<input type="checkbox"/>	5	
63	ER-IV/00-63-8-9	Cerámica: galbo divergente, labio apuntado	Cerámica/orneado	4 Cerámica:Do méstico	Fragmento	Cuenco	Cerámica contempor ánea	Contempo	Siglo XIX	<input type="checkbox"/>	5	Esmalte monocromo: blanco
63	ER-IV/00-63-80	Loza/porcelana: base plana, galbo recto.	Cerámica/orneado	1 Cerámica:Do méstico	Completo	Bote	Loza/porce lana contempor ánea	Contempo	Siglo XX	<input type="checkbox"/>	5	Bote que presenta una letras "CREMA SIMON"
63	ER-IV/00-63-81	Loza/porcelana: figura	Cerámica/ modelado	1 Cerámica:Do méstico	Fragmento	Figura de caballo	Loza/porce lana contempor ánea	Contempo	Siglo XX	<input type="checkbox"/>	5	Figura de caballo pintado en amarillo y marrón
63	ER-IV/00-63-82	Puchero de metal de 160 mm de alto 100 mm de diámetro y asa oval		1 Metal:Hierro	Completo	Puchero	Contempo	Siglo XX	Regular	<input type="checkbox"/>	3	Puchero de metal esmaltado en rojo
63	ER-IV/00-63-83	Clavo de cabeza rectangular de 19mm de longitud y vástago de sección rectangular de 7 mm de diámetro		1 Metal:Hierro	Completo	Clavo	Contempo	Siglo XX	Regular	<input type="checkbox"/>	5	Clavo de cabeza rectangular de 19mm de longitud y vástago de sección rectangular de 7 mm de diámetro

INVENTARIO DE MATERIALES

NIVEL/SIGLAS /IDENTIFICACION PIEZA /GENERO /Nº EJ. /MATERIAL /ESTADO /TIP.GEN. /TIP.ESP. /P.GEN. /P. ESP. /CONS /REST /PRIOR. /OBSERVACIONES

63	ER-IV/00- 63-84	Clavo de cabeza redonda de 20 mm de diámetro y vástago de sección cuadrada de 93 mm de diámetro	1	Metal:Hierro	Completo	Clavo	Contempo	Siglo XX	Regular	<input type="checkbox"/>	5	Clavo de cabeza redonda de 20 mm de diámetro y vástago de sección cuadrada de 93 mm de diámetro		
63	ER-IV/00- 63-85	Objeto de hierro de sección triangular de 244 mm de longitud	1	Metal:Hierro	Completo	Indeterminada	Contempo	Siglo XX	Regular	<input type="checkbox"/>	5	Objeto de hierro de sección triangular de 244 mm de longitud		
63	ER-IV/00- 63-86	Cuchillo de hierro de 280 mm de longitud y 28 mm de ancho	2	Metal:Hierro	Completo	Cuchillo	Contempo	Siglo XX	Regular	<input type="checkbox"/>	5	Cuchillo de hierro de 280 mm de longitud y 28 mm de ancho		
63	ER-IV/00- 63-87	Vidrio: base plano, galbo divergente	1	Vidrio	Perfil	Vaso	Contempo	Siglo XX	Regular	<input type="checkbox"/>	5	Vidrio transparente con algunas irisaciones		
65	ER-IV/00- 65-1	Cerámica: galbo	Cerámica/torneado	1	Cerámica:Doméstico	Fragmento	Indeterminada	Cerámica esmaltada	Postmedieval	Siglo XVIII-XIX	Regular	<input type="checkbox"/>	5	Esmalte monóctromo: blanco
65	ER-IV/00- 65-2	Cerámica: galbo	Cerámica/torneado	1	Cerámica:Doméstico	Fragmento	Indeterminada	Cerámica esmaltada	Postmedieval	Siglo XVIII-XIX	Regular	<input type="checkbox"/>	5	Esmalte monóctromo: verde

INVENTARIO DE MATERIALES

NIVEL/SIGLAS /IDENTIFICACION PIEZA /GENERO /Nº EJ./MATERIAL /ESTADO /TIP.GEN. /TIP.ESP. /P.GEN. /P.ESP. /CONS /REST /PRIOR. /OBSERVACIONES

69	ER-IV/00-69-1	Cerámica: base pie bajo,galbo dievergente	Cerámica/torneado	1 Cerámica:Do Fragmento Cuenco méstico	Serie azul Postmedi eval	Postmedi Siglo XVIII Regular	<input type="checkbox"/>	5	Esmalte bicromo, esmalte blanco pintado en azul, una estrella
69	ER-IV/00-69-10	Cerámica: galbo globular,borde exvasado	Cerámica/torneado	1 Cerámica:Do Fragmento Jarra méstico	Cerámica contemporánea	Contempo Siglo XIX	<input type="checkbox"/>	5	Esmalte monóctromo: blanco
69	ER-IV/00-69-15	Cerámica: galbo divergente,borde plano	Cerámica/torneado	1 Cerámica:Do Fragmento Bacín méstico	Cerámica contemporánea	Contempo Siglo XIX	<input type="checkbox"/>	5	Esmalte monóctromo: blanco
69	ER-IV/00-69-16	Cerámica: galbo divergente	Cerámica/torneado	3 Cerámica:Do Fragmento Indeterminada méstico	Cerámica contemporánea	Contempo Siglo XIX	<input type="checkbox"/>	5	Esmalte monóctromo: blanco
69	ER-IV/00-69-19-21-23	Cerámica: base concava,galbo recto,borde engrosado,labio redondeado	Cerámica/torneado	3 Cerámica:Do Fragmento Cazuela méstico	Cerámica contemporánea	Contempo Siglo XIX- XX	<input type="checkbox"/>	5	Esmalte monóctromo: marrón
69	ER-IV/00-69-2-3-4	Cerámica: galbo divergente,borde exvasado,labio redondeado	Cerámica/torneado	3 Cerámica:Do Fragmento Plato méstico	Cerámica esmaltada eval postmedieval	Postmedi Siglo XVIII Regular	<input type="checkbox"/>	5	Esmalte bicromo: esmalte blanco pintado en verde

INVENTARIO DE MATERIALES

NIVEL / SIGLAS / IDENTIFICACION PIEZA		/GENERO /Nº EJ. /MATERIAL /ESTADO /TIP.GEN. /TIP.ESP. /P.GEN. /P.ESP. /CONS /REST /PRIOR. /OBSERVACIONES							
69	ER-IV/00-69-20-22-18-17	Cerámica: base concava,galbo recto,borde engrosado,labio redondeado,asa de riñon	Cerámica/torneado	4 Cerámica:Do Fragmento Cazuela méstico	Cerámica Contempo contemporánea	Siglo XIX- XX	Regular	<input type="checkbox"/>	5 Esmalte monócromo: marrón
69	ER-IV/00-69-24	Cerámica: borde exvasado,labio redondeado	Cerámica/torneado	1 Cerámica:Do Fragmento Jarra méstico	Cerámica Contempo contemporánea	Siglo XIX- XX	Regular	<input type="checkbox"/>	5 Esmalte monócromo: marrón
69	ER-IV/00-69-25	Cerámica: base plano,galbo divergente	Cerámica/torneado	1 Cerámica:Do Fragmento Cazuela méstico	Cerámica Contempo contemporánea	Siglo XIX- XX	Regular	<input type="checkbox"/>	5 Esmalte monócromo: marrón
69	ER-IV/00-69-26	Cerámica: base plano,galbo divergente	Cerámica/torneado	1 Cerámica:Do Fragmento Jarra méstico	Cerámica Contempo contemporánea	Siglo XIX- XX	Regular	<input type="checkbox"/>	5 Esmalte monócromo: marrón
69	ER-IV/00-69-27-29	Cerámica tipo Zamorana: galbo divergente,borde envasado,labio apuntado	Cerámica/torneado	3 Cerámica:Do Fragmento Olla méstico	Cerámica tipo Zamorana	Contempo contemporánea	Siglo XIX- XX	<input type="checkbox"/>	5 Esmalte monócromo: blanco
69	ER-IV/00-69-28	Cerámica tipo Zamorana: base plana,galbo divergente	Cerámica/torneado	1 Cerámica:Do Fragmento Olla méstico	Cerámica tipo Zamorana	Contempo contemporánea	Siglo XIX- XX	<input type="checkbox"/>	5 Esmalte monócromo: blanco

INVENTARIO DE MATERIALES

NIVEL / SIGLAS / IDENTIFICACION PIEZA		/GENERO /Nº EJ. /MATERIAL /ESTADO /TIP.GEN. /TIP.ESP. /P.GEN. /P.ESP. /CONS /REST /PRIO. /OBSERVACIONES							
69	ER-IV/00-69-30	Cerámica tipo Zamorana: galbo globular, borde exvasado, labio redondeado	Cerámica/torneado	1 Cerámica:Do Fragmento Olla méstico	Cerámica tipo Zamorana	Contempo ráneo	Siglo XIX- Regular	<input type="checkbox"/>	5 Esmalte monócromo: blanco
69	ER-IV/00-69-31	Cerámica tipo Zamorana: galbo globular	Cerámica/torneado	1 Cerámica:Do Fragmento Jarra méstico	Cerámica tipo Zamorana	Contempo ráneo	Siglo XIX- Regular	<input type="checkbox"/>	5 Esmalte monócromo: blanco
69	ER-IV/00-69-32	Cerámica tipo Zamorana: borde exvasado, asa de cinta	Cerámica/torneado	1 Cerámica:Do Fragmento Jarra méstico	Cerámica tipo Zamorana	Contempo ráneo	Siglo XIX- Regular	<input type="checkbox"/>	5 Esmalte monócromo: blanco
69	ER-IV/00-69-33	Cerámica tipo Zamorana: asa de cinta	Cerámica/torneado	1 Cerámica:Do Fragmento Jarra méstico	Cerámica tipo Zamorana	Contempo ráneo	Siglo XIX- Regular	<input type="checkbox"/>	5 Esmalte monócromo: blanco
69	ER-IV/00-69-34	Cerámica tipo Zamorana: galbo divergente	Cerámica/torneado	2 Cerámica:Do Fragmento Indeterminada méstico	Cerámica tipo zamorana	Contempo ráneo	Siglo XIX- Regular	<input type="checkbox"/>	5 Esmalte monócromo: blanco
69	ER-IV/00-69-35	Cerámica: borde envasado, labio apuntado	Cerámica/torneado	1 Cerámica:Do Fragmento Indeterminado méstico	Cerámica no esmaltada postmedieval	Postmediaval	Regular	<input type="checkbox"/>	3

INVENTARIO DE MATERIALES

NIVEL/SIGLAS /IDENTIFICACION PIEZA /GENERO /Nº EJ. /MATERIAL /ESTADO /TIP.GEN. /TIP.ESP. /P.GEN. /P.ESP. /CONS /REST /PRIOR. /OBSERVACIONES

69	ER-IV/00- 69-5	Cerámica: galbo globular	Cerámica/torneado	1 Cerámica:Do Fragmento Jarra méstico	Cerámica Postmedi eval esmaltada postmedie val	Postmedi Siglo XVIII Regular <input type="checkbox"/>	5	Esmalte bicromo: esmalte blanco pintado en verde
69	ER-IV/00- 69-6-11- 14-9	Cerámica: base pie bajo,galbo divergente	Cerámica/torneado	4 Cerámica:Do Fragmento Cuenco méstico	Cerámica Contempo eval contemporáneo área	Contempo Siglo XIX Regular <input type="checkbox"/>	5	Esmalte monóctromo: blanco
69	ER-IV/00- 69-7-12-13	Cerámica: galbo divergente,borde exvasado,labio redondeado	Cerámica/torneado	3 Cerámica:Do Fragmento Cuenco méstico	Cerámica Contempo eval contemporáneo área	Contempo Siglo XIX Regular <input type="checkbox"/>	5	Esmalte monóctromo: blanco
69	ER-IV/00- 69-8	Cerámica: base plana,galbo divergente	Cerámica/torneado	1 Cerámica:Do Fragmento Jarra méstico	Cerámica Contempo eval contemporáneo área	Contempo Siglo XIX Regular <input type="checkbox"/>	5	Esmalte monóctromo: blanco
76	ER-IV/00- 76-1	Cerámica: galbo	Cerámica/torneado	1 Cerámica:Do Fragmento Indeterminada méstico	Cerámica Contempo eval contemporáneo área	Siglo XIX- Regular <input type="checkbox"/>	5	Esmalte monóctromo: marrón
76	ER-IV/00- 76-10	Cerámica tipo Zamorana: asa de cinta	Cerámica/torneado	1 Cerámica:Do Fragmento Jarra méstico	Cerámica Contempo eval tipo ráneo Zamorana	Siglo XIX- Regular <input type="checkbox"/>	5	Esmalte monóctromo: blanco

INVENTARIO DE MATERIALES

NIVEL/SIGLAS /IDENTIFICACION PIEZA /GENERO /Nº EJ./MATERIAL /ESTADO /TIP.GEN. /TIP.ESP. /P GEN. /P. ESP. /CONS /REST /PRIOR. /OBSERVACIONES

76	ER-IV/00-76-16	Loza/porcelana: base pie bajo,galbo divergente	Cerámica/torneado	1 Cerámica:Do Fragmento Plato mésitico	Loza/porce lana ráneo Contempo Siglo XIX- Regular XX contemporánea	<input type="checkbox"/>	5	Esmalte monóctromo: blanco.Presenta un escudo de barras
76	ER-IV/00-76-17-14-13-12-15	Loza/porcelana: base pie bajo,galbo divergente	Cerámica/torneado	9 Cerámica:Do Fragmento Plato mésitico	Loza/porce lana ráneo Contempo Siglo XIX- Regular XX contemporánea	<input type="checkbox"/>	5	Esmalte monóctromo: blanco
76	ER-IV/00-76-19-18	Loza/porcelana: borde exvasado,labio redondeado	Cerámica/torneado	3 Cerámica:Do Fragmento Orinal mésitico	Loza/porce lana ráneo Contempo Siglo XIX- Regular XX contemporánea	<input type="checkbox"/>	5	Esmalte monóctromo: blanco
76	ER-IV/00-76-2	Cerámica: galbo	Cerámica/torneado	2 Cerámica:Do Fragmento Indeterminada	Cerámica no esmaltada postmedieval	Postmedi eval	Regular	<input type="checkbox"/>
76	ER-IV/00-76-20-21-22-23	Loza/porcelana, borde exvasado,labio redondeado	Cerámica/torneado	4 Cerámica:Do Fragmento Plato mésitico	Loza/porce lana ráneo Contempo Siglo XIX- Regular XX contemporánea	<input type="checkbox"/>	5	Esmalte monóctromo: blanco
76	ER-IV/00-76-24	Loza/porcelana: base umbo,galbo divergente	Cerámica/torneado	4 Cerámica:Do Fragmento Orinal mésitico	Loza/porce lana ráneo Contempo Siglo XIX- Regular XX contemporánea	<input type="checkbox"/>	5	Esmalte monóctromo: blanco

INVENTARIO DE MATERIALES

NIVEL /SIGLAS		/IDENTIFICACION PIEZA		/GENERO		/Nº EJ.		/MATERIAL		/ESTADO		/TIP.GEN.		/TIP.ESP.		/P.GEN.		/P.ESP.		/CONS		/REST		/PRIO.		/OBSERVACIONES	
76	ER-IV/00-76-25	Loza/porcelana: galbo divergente, borde exvasado, labio redondeado	Cerámica/torneado	2	Cerámica:Doméstico	Fragmento	Plato	Loza/porcelana	Contemporánea	Siglo XIX- XX	Regular	<input type="checkbox"/>	5	Esmalte monóctromo: blanco.													
76	ER-IV/00-76-26	Loza/porcelana: base pie bajo, galbo divergente, borde exvasado, labio redondeado	Cerámica/torneado	2	Cerámica:Doméstico	Perfil	Plato	Loza/porcelana	Contemporánea	Siglo XIX- XX	Regular	<input type="checkbox"/>	5	Esmalte monóctromo: blanco.													
76	ER-IV/00-76-27	Cerámica: asa oval	Cerámica/torneado	1	Cerámica:Doméstico	Fragmento	Jarra	Cerámica	Contemporánea	Siglo XIX- XX	Regular	<input type="checkbox"/>	5	Esmalte monóctromo: blanco													
76	ER-IV/00-76-28	Loza/porcelana: base plano, galbo divergente	Cerámica/torneado	7	Cerámica:Doméstico	Fragmento	Fuente	Loza/porcelana	Contemporánea	Siglo XIX- XX	Regular	<input type="checkbox"/>	5	Esmalte monóctromo: blanco. Presenta un sello de la factoría PICKMAN													
76	ER-IV/00-76-3-4	Vidrio: base umbo, galbo recto	Vidrio	2	Vidrio	Fragmento	Vaso	Contemporáneo	Siglo XIX- XX	Regular	<input type="checkbox"/>	5	Cristal transparentes, las paredes hacen una Decoración polígono														
76	ER-IV/00-76-31	Astrágalo	Fauna/dominio estación	1	Hueso	Fragmento	Astrágalo	Hervíboro	Contemporáneo	Siglo XIX- XX	Regular	<input type="checkbox"/>	5	Astrágalo de bos cortado con un instrumento metálico													

INVENTARIO DE MATERIALES

NIVEL/SIGLAS /IDENTIFICACION PIEZA		/GENERO	/Nº EJ.	/MATERIAL	/ESTADO	/TIP.GEN.	/TIP.ESP.	/P.GEN.	/P.ESP.	/CONS	/REST	/PRIO.	/OBSERVACIONES
76	ER-IV/00- 76-32	Bisagra de 282 mm de longitud y 27 mm de anchura		1 Metal:Hierro	Completo	Bisagra		Contempo ráneo	Siglo XIX- XX	Regular	<input type="checkbox"/>	5	Bisagra de 282 mm de longitud y 27 mm de anchura
76	ER-IV/00- 76-33	Herradura de 94 mm de longitud y 73 de ancho		1 Metal:Hierro	Completo	Herradura		Contempo ráneo	Siglo XIX- XX	Regular	<input type="checkbox"/>	5	Herradura de 94 mm de longitud y 73 de ancho
76	ER-IV/00- 76-34	Clavo de cabeza redonda de 15 mm de diámetro, sección cuadrada de 5 mm y vástago de 125 mm		1 Metal:Hierro	Completo	Clavo		Contempo ráneo	Siglo XIX- XX	Regular	<input type="checkbox"/>	5	Clavo de cabeza redonda de 15 mm de diámetro, sección cuadrada de 5 mm y Vástago de 125 mm
76	ER-IV/00- 76-35	Lima de 214 mm de longitud y 18 mm de ancho		1 Metal:Hierro	Completo	Lima		Contempo ráneo	Siglo XIX- XX	Regular	<input type="checkbox"/>	5	Lima de 214 mm de longitud y 18 mm de ancho
76	ER-IV/00- 76-36	Objeto de hierro oval de 75 mm de diámetro máximo		1 Metal:Hierro	Completo	Indeterminada		Contempo ráneo	Siglo XIX- XX	Regular	<input type="checkbox"/>	5	Objeto de hierro oval de 75 mm de diámetro máximo
76	ER-IV/00- 76-37	5 céntimos de bronce del Gobierno Provisional. Módulo 25mm. Grosor 1mm.	Numismática	1 Metal:Bronce	Completo	Moneda		Contempo ráneo	1870	Mala	<input type="checkbox"/>	3	A/ Figura no identificable y Leyenda ilegible. R/ León mirando a la derecha, con escudo. Leyenda ilegible.

INVENTARIO DE MATERIALES

NIVEL/SIGLAS /IDENTIFICACION PIEZA		/GENERO /Nº EJ./MATERIAL /ESTADO /TIP.GEN. /TIP.ESP. /P.GEN. /P.ESP. /CONS /REST /PRIO. /OBSERVACIONES								
76	ER-IV/00-76-7	Cerámica: galbo divergente, labio apuntado	Cerámica/torneado	2	Cerámica: Do Fragmento Cuenco méstico	Cerámica contemporánea	Contempo Siglo XIX- XX	<input type="checkbox"/>	5	Esmalte monocromo: blanco
76	ER-IV/00-76-6	Cerámica: base plana,cuerpo divergente	Cerámica/torneado	1	Cerámica: Do Fragmento Cuenco méstico	Serie azul eval	Postmedi eval	<input type="checkbox"/>	5	Esmalte bicromo: esmalte blanco pintado en azul
76	ER-IV/00-76-8	Cerámica: asa oval	Cerámica/torneado	1	Cerámica: Do Fragmento Jarra méstico	Cerámica esmaltada eval	Postmedi eval	<input type="checkbox"/>	5	Esmalte monocromo: marrón
76	ER-IV/00-76-9	Cerámica tipo Zamorana. borde exvasado,labio apuntado	Cerámica/torneado	1	Cerámica: Do Fragmento Jarra méstico	Cerámica tipo Zamorana	Contempo Siglo XIX- XX	<input type="checkbox"/>	5	Esmalte monocromo: blanco
76	ER-IV/00-77-1	Cerámica: galbo divergente	Cerámica/torneado	2	Cerámica: Do Fragmento Plato méstico	Cerámica esmaltada eval	Postmedi eval	<input type="checkbox"/>	5	Esmalte claro con goterones de marrón. Pega con los nº 1 de la UE 78
78	ER-IV/00-77-2	Cerámica: galbo divergente	Cerámica/torneado	1	Cerámica: Do Fragmento Jarra méstico	Serie azul eval	Postmedi eval	<input type="checkbox"/>	5	Esmalte bicromo: esmalte blanco pintado en azul

INVENTARIO DE MATERIALES

NIVEL / SIGLAS / IDENTIFICACION PIEZA / GENERO / N° EJ. / MATERIAL / ESTADO / TIP.GEN. / TIP.ESP. / P.GEN. / P.ESP. / CONS / REST / PRIO. / OBSERVACIONES									
78	ER-IV/00- 78-1	Cerámica: base plano, galbo divergente orneado	Cerámica/t orneado	1 Cerámica:Do méstico	Fragmento Plato	Cerámica esmaltada postmedie val	Postmedi eval	Siglo XVIII Regular	<input type="checkbox"/>
78	ER-IV/00- 78-2	Cerámica: galbo divergente, labio redondeado	Cerámica/t orneado	1 Cerámica:Do méstico	Fragmento Cuenco	Serie azul	Postmedi eval	Siglo XVIII Regular	<input type="checkbox"/>
8	ER-IV/00- 8-1-2-3	Punteros de sección cuadrada de 25 mm y entre 250 y 310 mm de longitud, terminan en punta		3 Metal:Hierro	Completo	Puntero	Contempo ráneo	Siglo XIX- XX	<input type="checkbox"/>
80	ER-IV/00- 80-1	Cerámica: borde evasado, labio redondeado, asa oval	Cerámica/t orneado	1 Cerámica:Do méstico	Fragmento Jarra	Cerámica contempor ánea	Contempo ráneo	Siglo XX Regular	<input type="checkbox"/>
80	ER-IV/00- 80-2	Cerámica: galbo divergente	Cerámica/t orneado	1 Cerámica:Do méstico	Indertemi nado	Cerámica contempor ánea	Contempo ráneo	Siglo XX Regular	<input type="checkbox"/>
9	ER-IV/00- 9,2	Fragmento de ladrillo	Cerámica/ modelado	1 Cerámica:Co	Fragmento Ladrillo	Contempo ráneo	Siglo XX	Mala	<input type="checkbox"/>
									5

INVENTARIO DE MATERIALES

<u>NIVEL</u>	<u>/SIGLAS</u>	<u>/IDENTIFICACION PIEZA</u>	<u>/GENERO</u>	<u>/Nº EJ.</u>	<u>/MATERIAL</u>	<u>/ESTADO</u>	<u>/TIP.GEN.</u>	<u>/TIP.ESP.</u>	<u>/P.GEN.</u>	<u>/P.ESP.</u>	<u>/CONS</u>	<u>/REST</u>	<u>/PRIO.</u>	<u>/OBSERVACIONES</u>
9	ER-IV/00-	Fragmento de tejas 9-1,3	Cerámica/ modelado	2	Cerámica:Co nstrucción	Fragmento Teja			Contempo	Siglo XX	Mala ráneo	<input type="checkbox"/>	5	
9	ER-IV/00-	Escorias 9-5	Fundición	2	Metal:Hierro	Fragmento Escoria	Reducción		Contempo	Siglo XX	Regular ráneo	<input type="checkbox"/>	5	