

REFORMA DE LA BIBLIOTECA MUNICIPAL DE ERMUA



MARCO



EVOLUCIÓN DEL MODELO BIBLIOTECARIO.

•••| Intermediación entre las personas, los fondos bibliográficos y la cesión de espacio para el estudio.



•••| Recurso cultural en su sentido más amplio.



CONTEXTO




- Espacios de convivencia que permitan a niños, niñas y jóvenes relacionarse.



- Proyecto de remodelación de biblioteca pretende poner a disposición de la ciudadanía entornos de relación e intercambio de experiencias al amparo de un contexto cultural y creativo.




OBJETIVOS


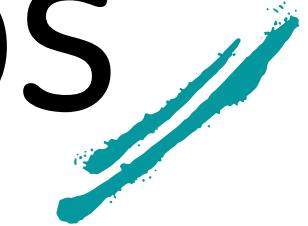


● Ámbitos de Actuación:

- 1. Acceso a la Información
- 2. Apoyo a la formación.
- 3. Fomento de la lectura.
- 4. Desarrollo cultural.
- 5. Espacio de relación y desarrollo personal.

- 1.- Reforzar la responsabilidad cultural de la biblioteca pública con programación de actividades creativas.
- 2.- Reforzar la estrategia municipal en materia de creación y ocio participado, promoviendo nuevos espacios y ampliando la oferta cultural de la carta de servicios.

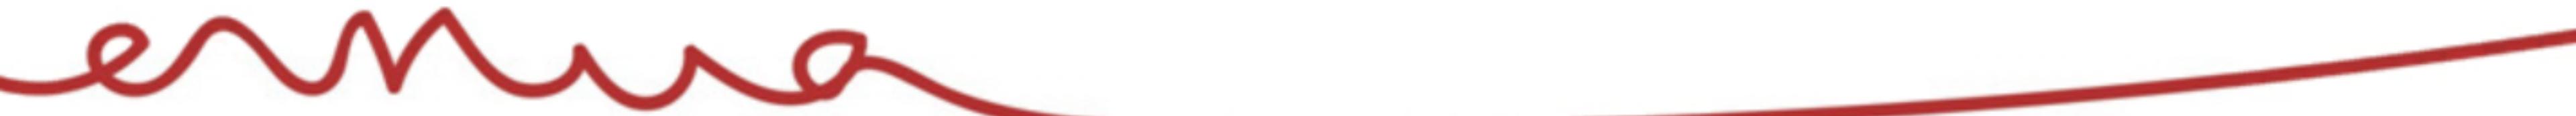

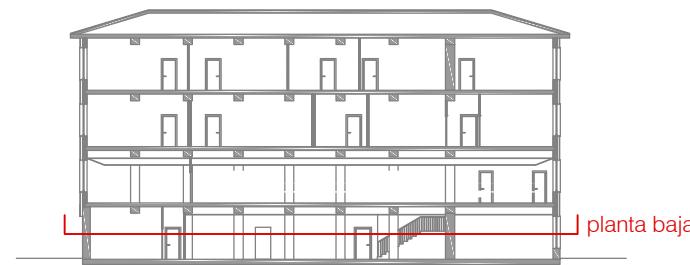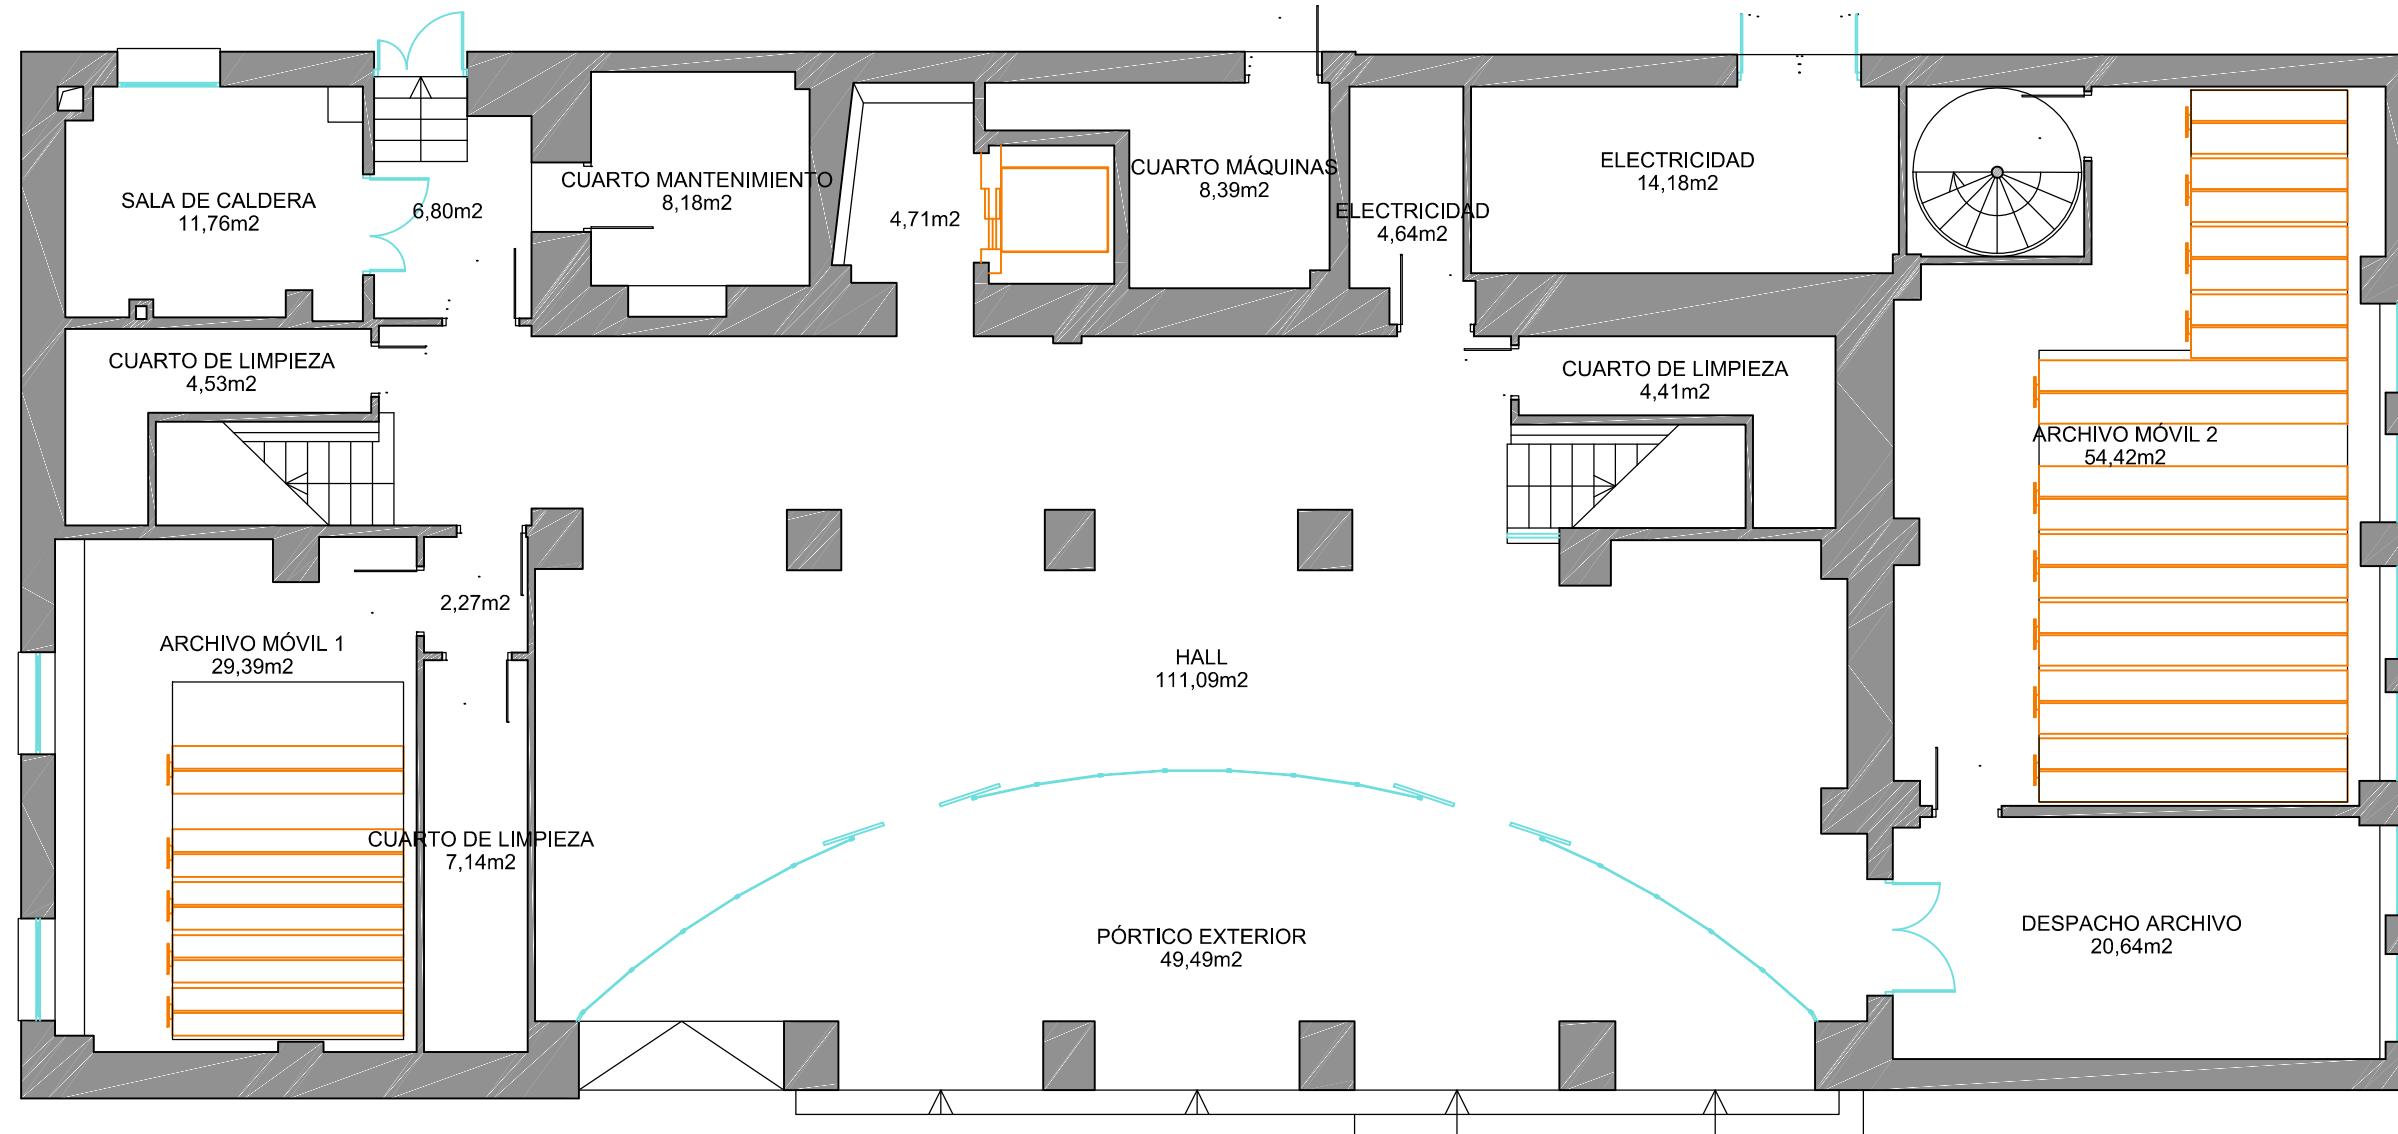

p. ejecucion reforma biblioteca municipal, Ermua

plano estado actual. planta baja

promotor arquitectos Sara Jainaga Eguren, Juan Luis Morente Palomo

Ayto. de Ermua
CIF: P-4804100-H



arquitectos
Sara Jainaga Eguren, Juan Luis Morente Palomo
* El presente documento es copia de su original del que es autor studio3e arquitectos S&M10 SLP. Su utilización total o parcial, así como cualquier reproducción o cesión a terceros, requerirá la previa autorización expresa de sus autores quedando en todo caso prohibida cualquier modificación unilateral del mismo

escala 1/100 fecha 12-2021 archivo 126 actual

A.02

studio3e arquitectos

tel: 943.10.89.03 / 688.653.710
mail: info@studio3e-arquitectos.es
dirección: c/san pelayo 22 c.p. 48260 ermua
www.studio3e-arquitectos.es

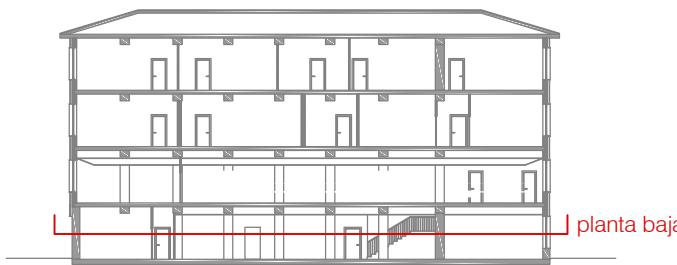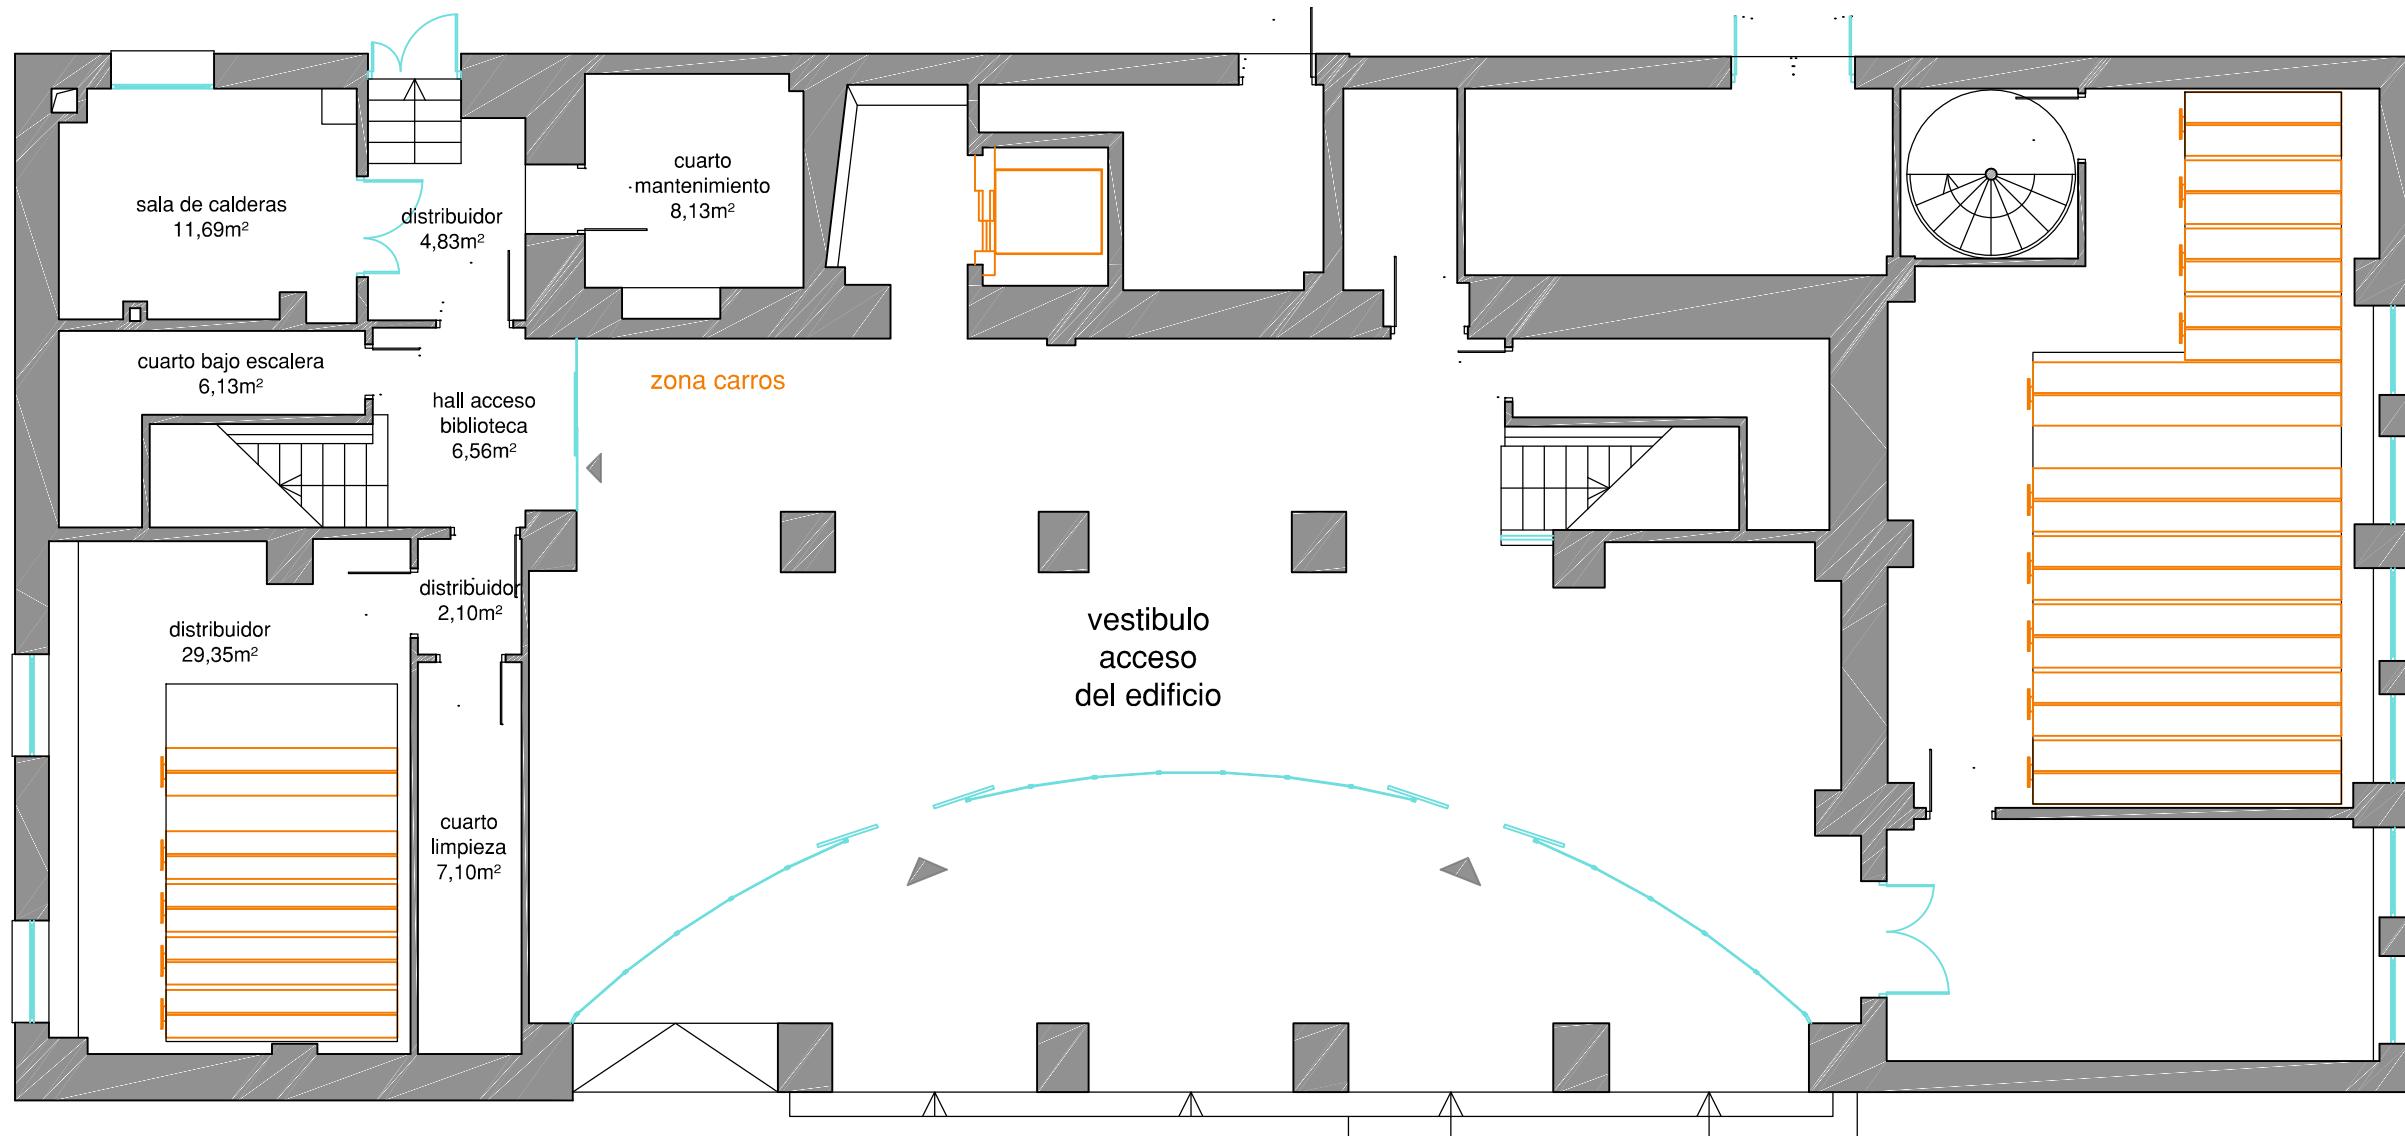

p. ejecucion reforma biblioteca municipal, Ermua
plano e reformado. planta baja

promotor arquitectos Sara Jainaga Eguren, Juan Luis Morente Palomo
Ayto. de Ermua
CIF: P-4804100-H

* El presente documento es copia de su original del que es autor studio3e arquitectos S&M10 SLP. Su utilización total o parcial, así como cualquier reproducción o cesión a terceros, requerirá la previa autorización expresa de sus autores quedando en todo caso prohibida cualquier modificación unilateral del mismo

escala 1/100 fecha 12-2021 archivo 126 reform.

A.07



studio3e
arquitectos
tel. 943 10 89 03 / 688 653 710
mail: info@studio3e-arquitectos.es
dirección: c/san pelayo 22 c.p. 48260 ermua
www.studio3e-arquitectos.es

PLANTA 1. ÁGORA



- Espacios de encuentro en el que cada segmento de edad dispondrá de los recursos más adecuados para satisfacer sus necesidades de inter-relación, ocio, creatividad e información.
- Dinamizada por una oferta creativa-cultural que configurará los diferentes espacios según segmentación de edad.
- Uso abierto de pequeñas zonas de lectura libre.



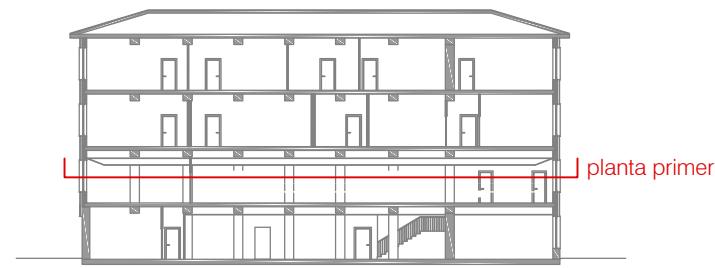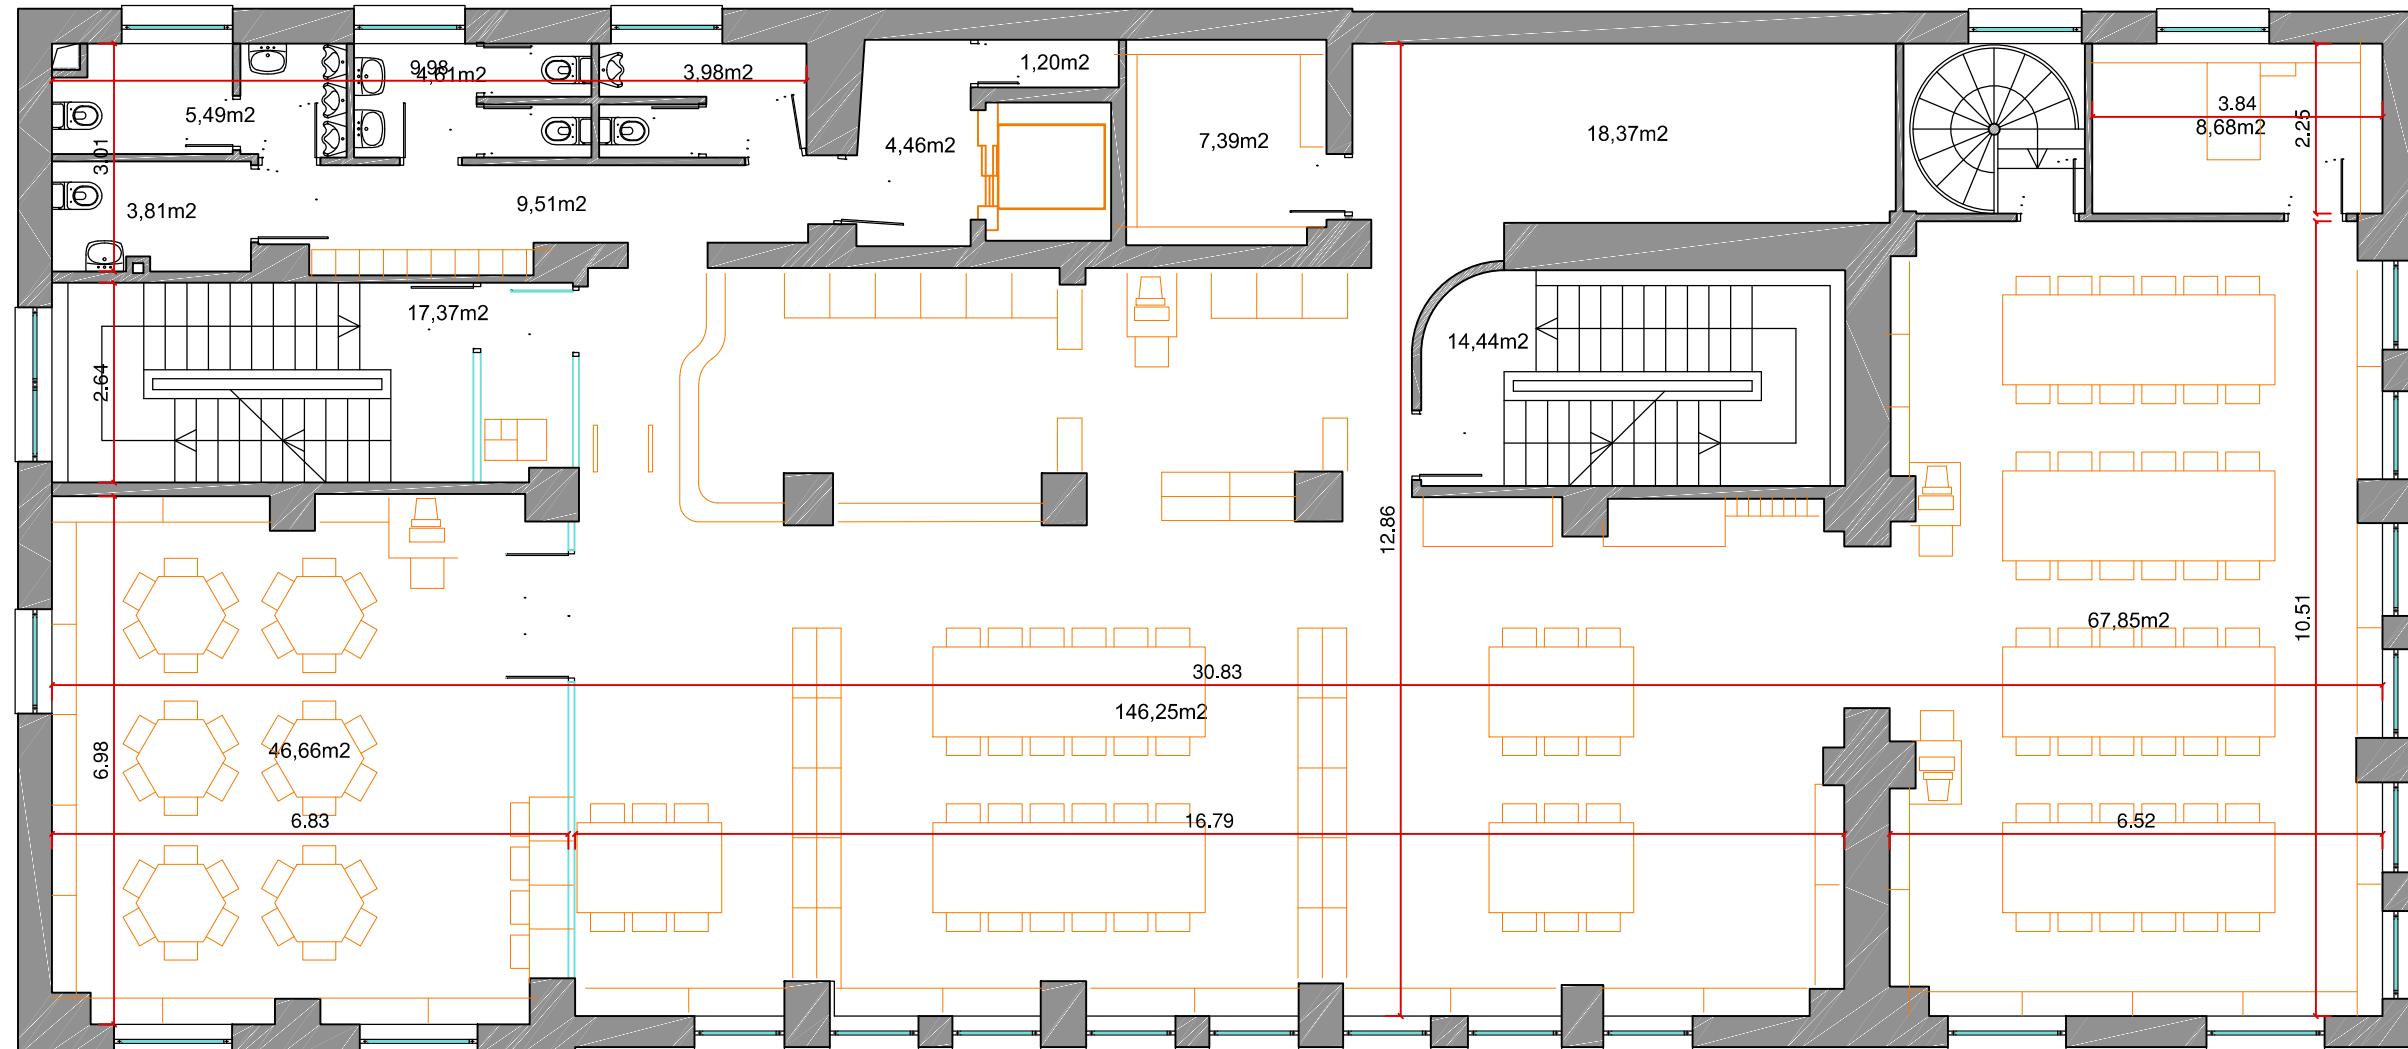

p. ejecucion reforma biblioteca municipal, Ermua

plano estado actual. planta primera

promotor Ayto. de Ermua
CIF: P-4804100-H

arquitectos Sara Jainaga Eguren, Juan Luis Morente Palomo


escala 1/100 fecha 12-2021 archivo 126 actual

* El presente documento es copia de su original del que es autor studio3e arquitectos S&M10 SLP. Su utilización total o parcial, así como cualquier reproducción o cesión a terceros, requerirá la previa autorización expresa de sus autores quedando en todo caso prohibida cualquier modificación unilateral del mismo

A.03

studio3e
arquitectos

tel. 943 10 89 03 / 688 653 710
mail: info@studio3e-arquitectos.es
dirección: c/san pelayo 22 c.p. 48260 ermua
www.studio3e-arquitectos.es

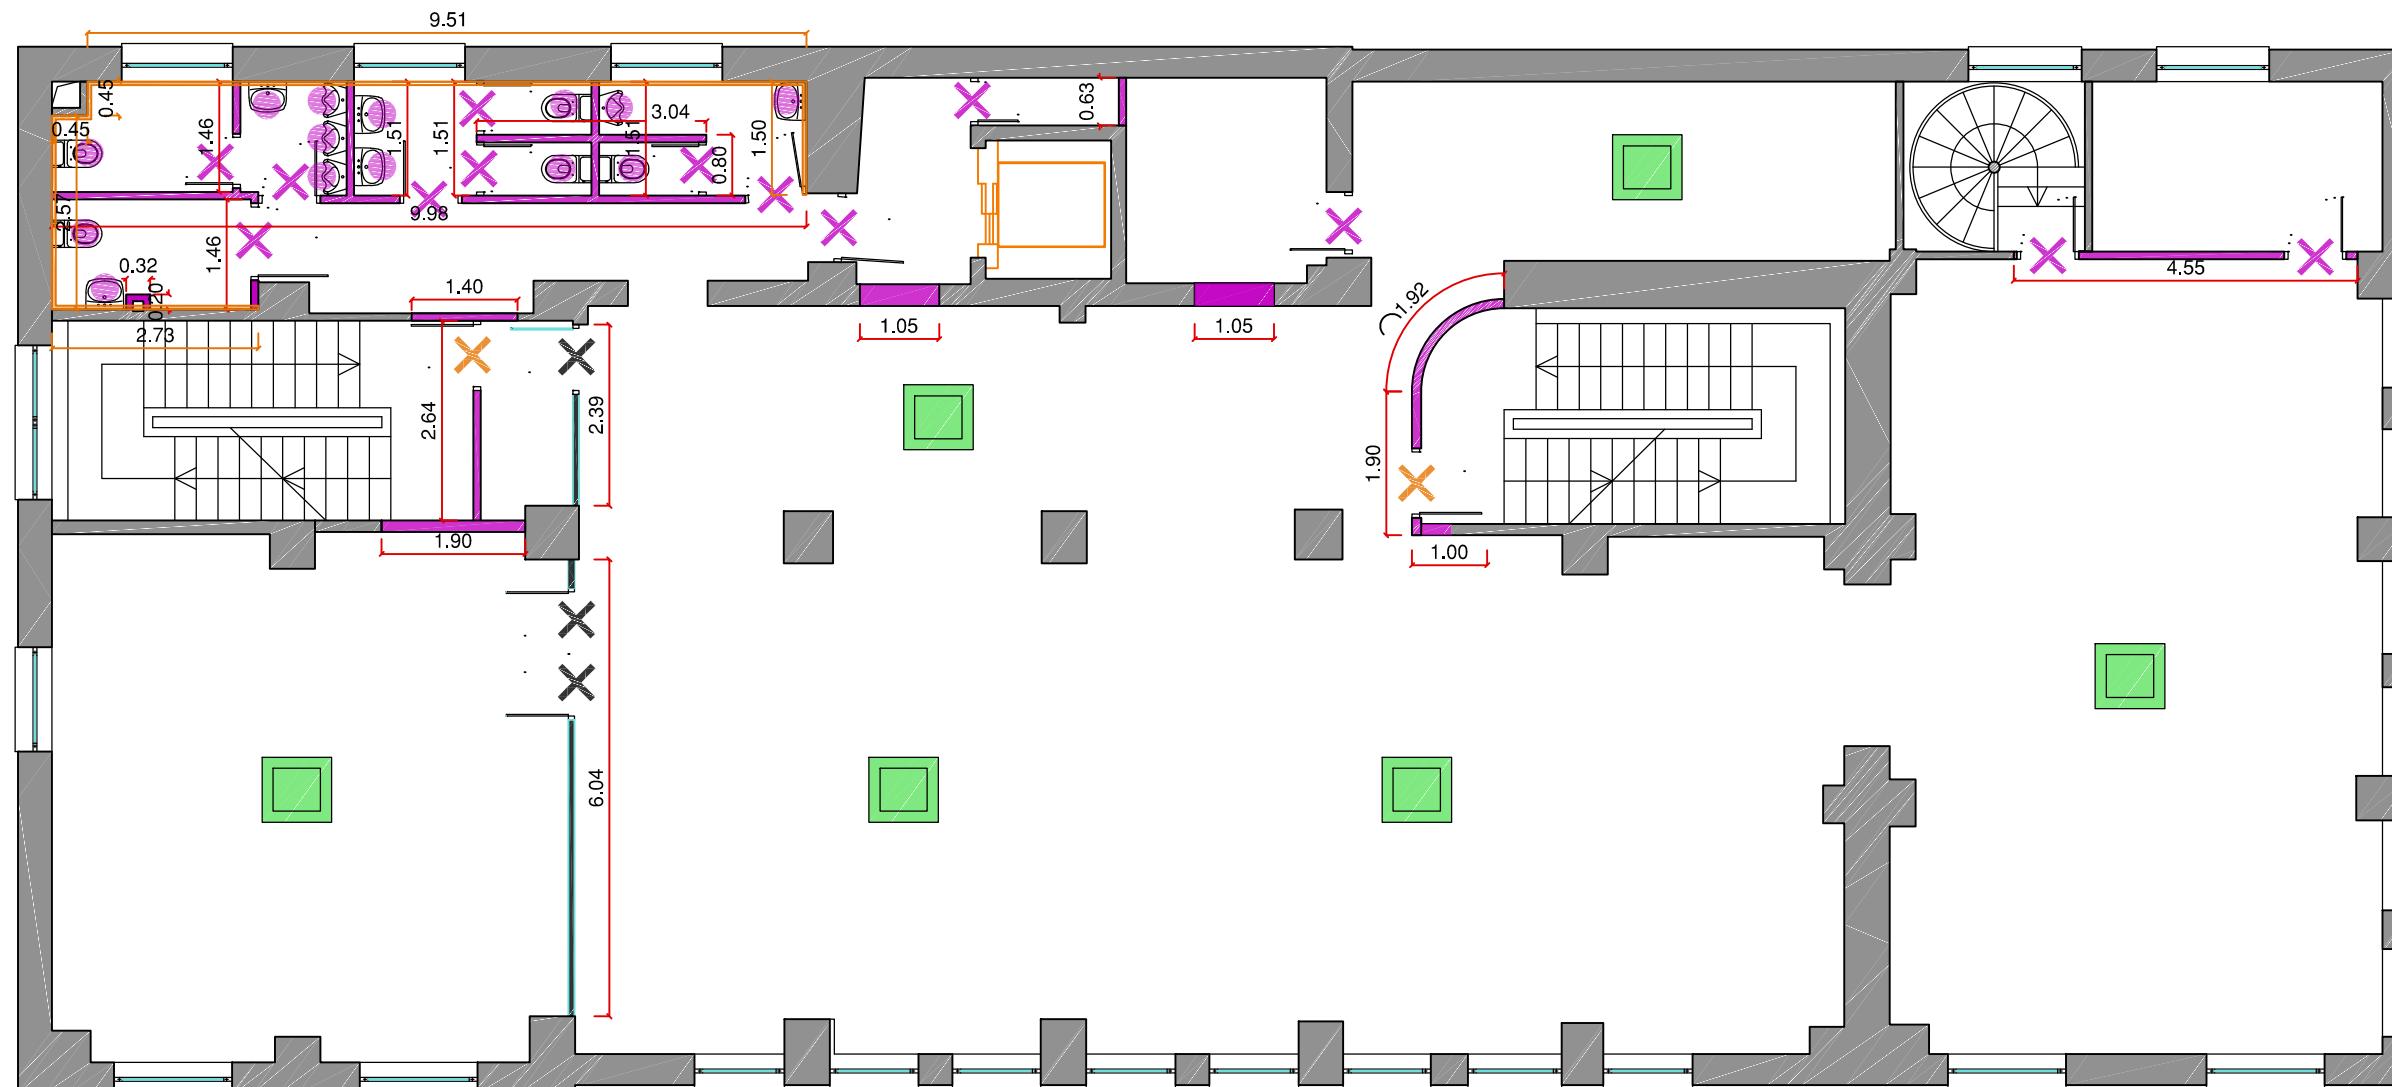



- ✗ puertas de madera
- ✗ puertas metálicas RF
- ✗ puertas de vidrio
- tabiques de ladrillo
- mamparas de vidrio
- aparatos sanitarios
- demolición de pavimento
- demolición de revestimientos de pared
- radiadores
- unidades internas climatización
- unidades externas climatización

p. ejecucion reforma biblioteca municipal, Ermua
 plano demoliciones. planta primera

escala 1/100 fecha 12-2021 archivo 126 demol
 promotor arquitectos Sara Jainaga Eguren, Juan Luis Morente Palomo
 Ayto. de Ermua
 CIF: P-4804100-H

* El presente documento es copia de su original del que es autor studio3e arquitectos S&M10 SLP. Su utilización total o parcial, así como cualquier reproducción o cesión a terceros, requerirá la previa autorización expresa de sus autores quedando en todo caso prohibida cualquier modificación unilateral del mismo

B.01

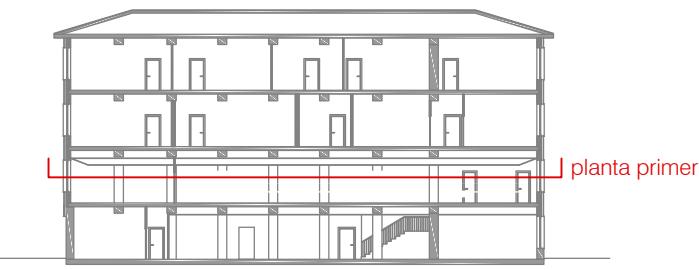
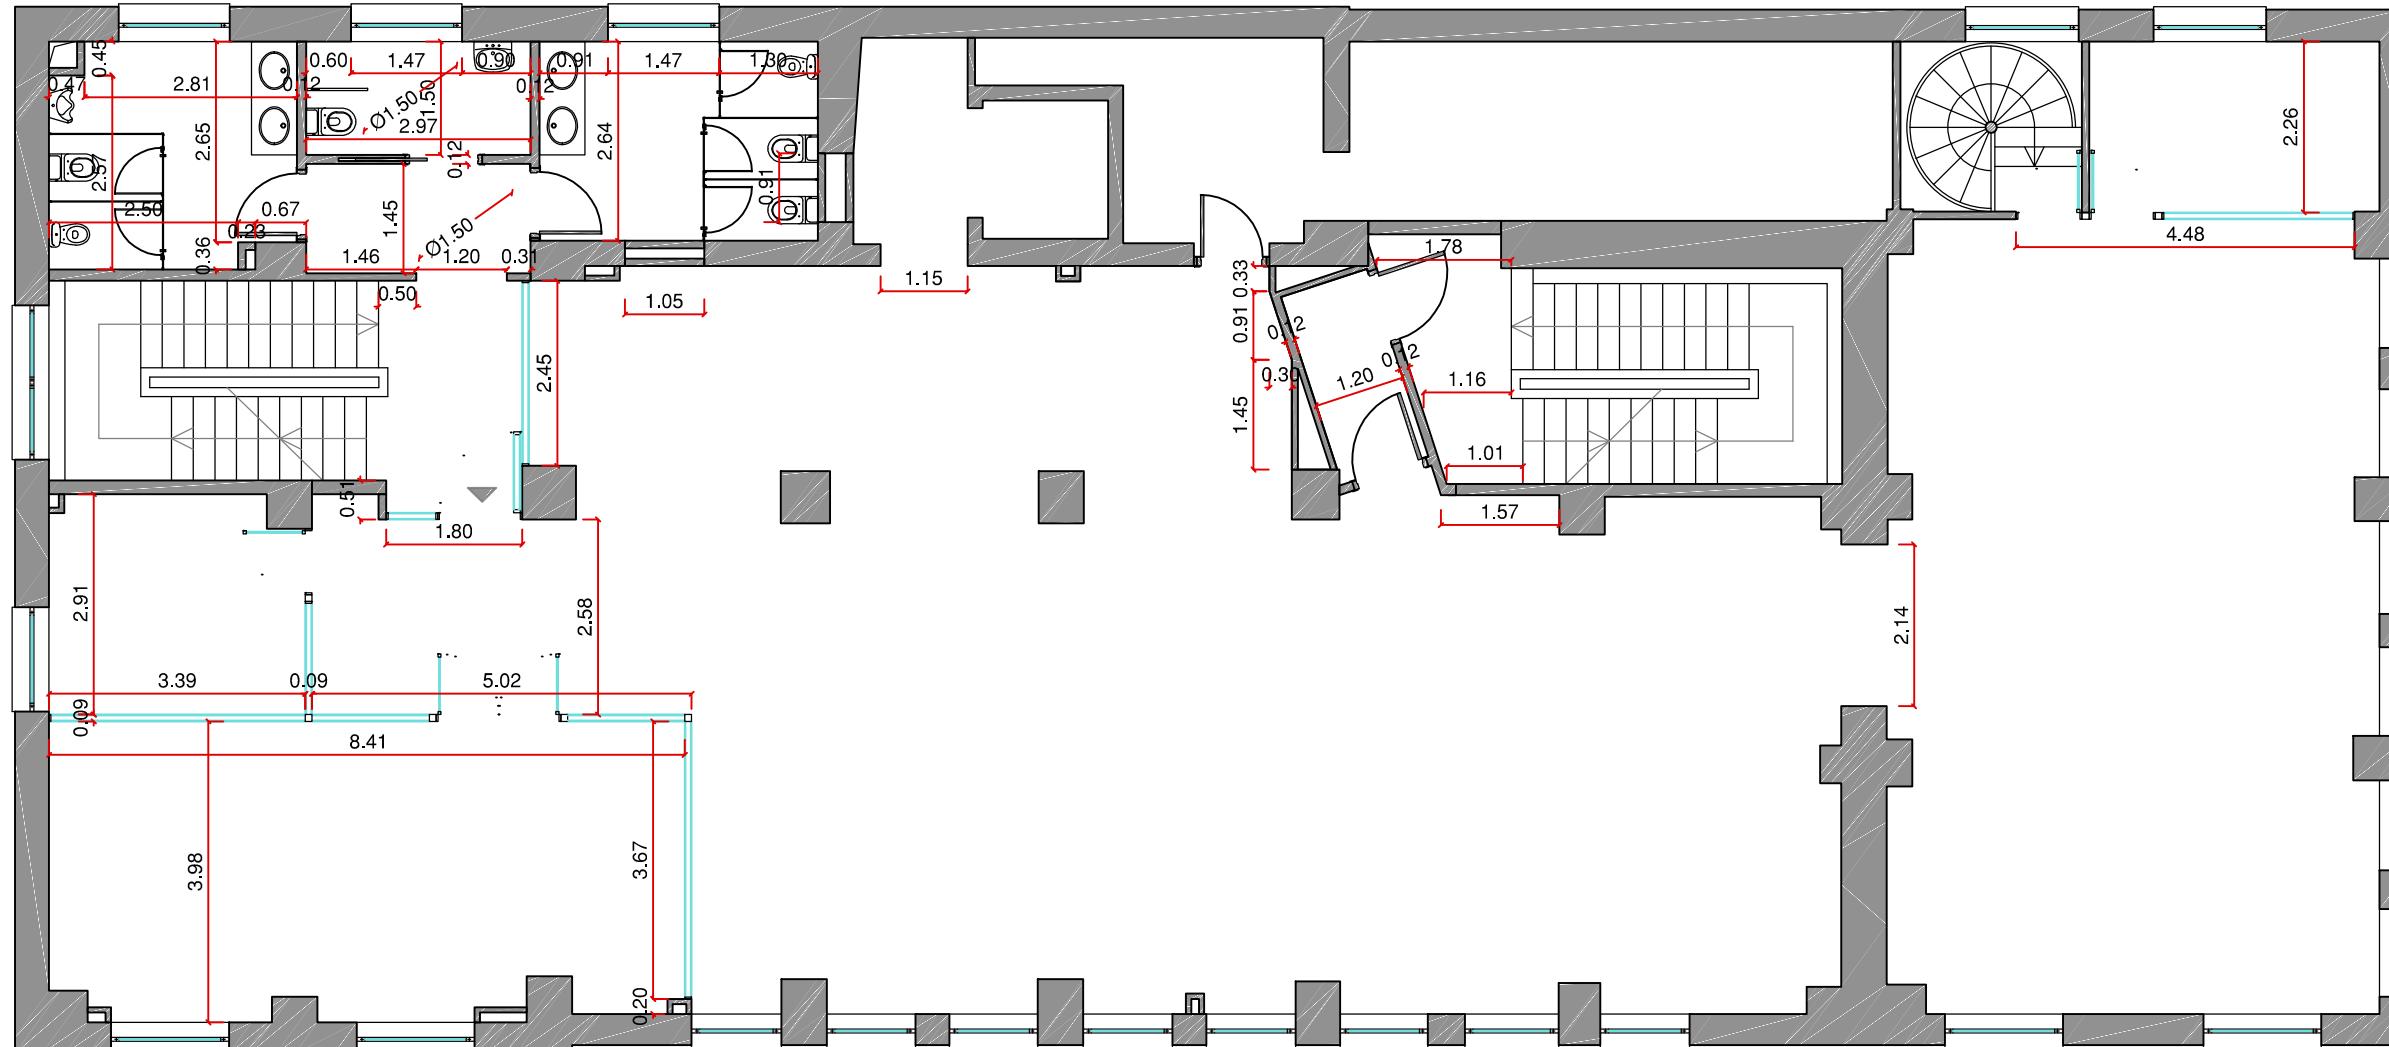


p. ejecucion
plano
reforma biblioteca municipal, Ermua
e reformado. planta primera acotada

promotor
Ayto. de Ermua
CIF: P-4804100-H
arquitectos
Sara Jainaga Eguren, Juan Luis Morente Palomo

escala
1/100
fecha
12-2021
archivo
126 reform.

A.13

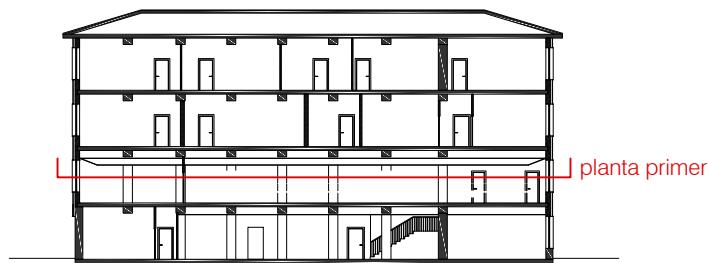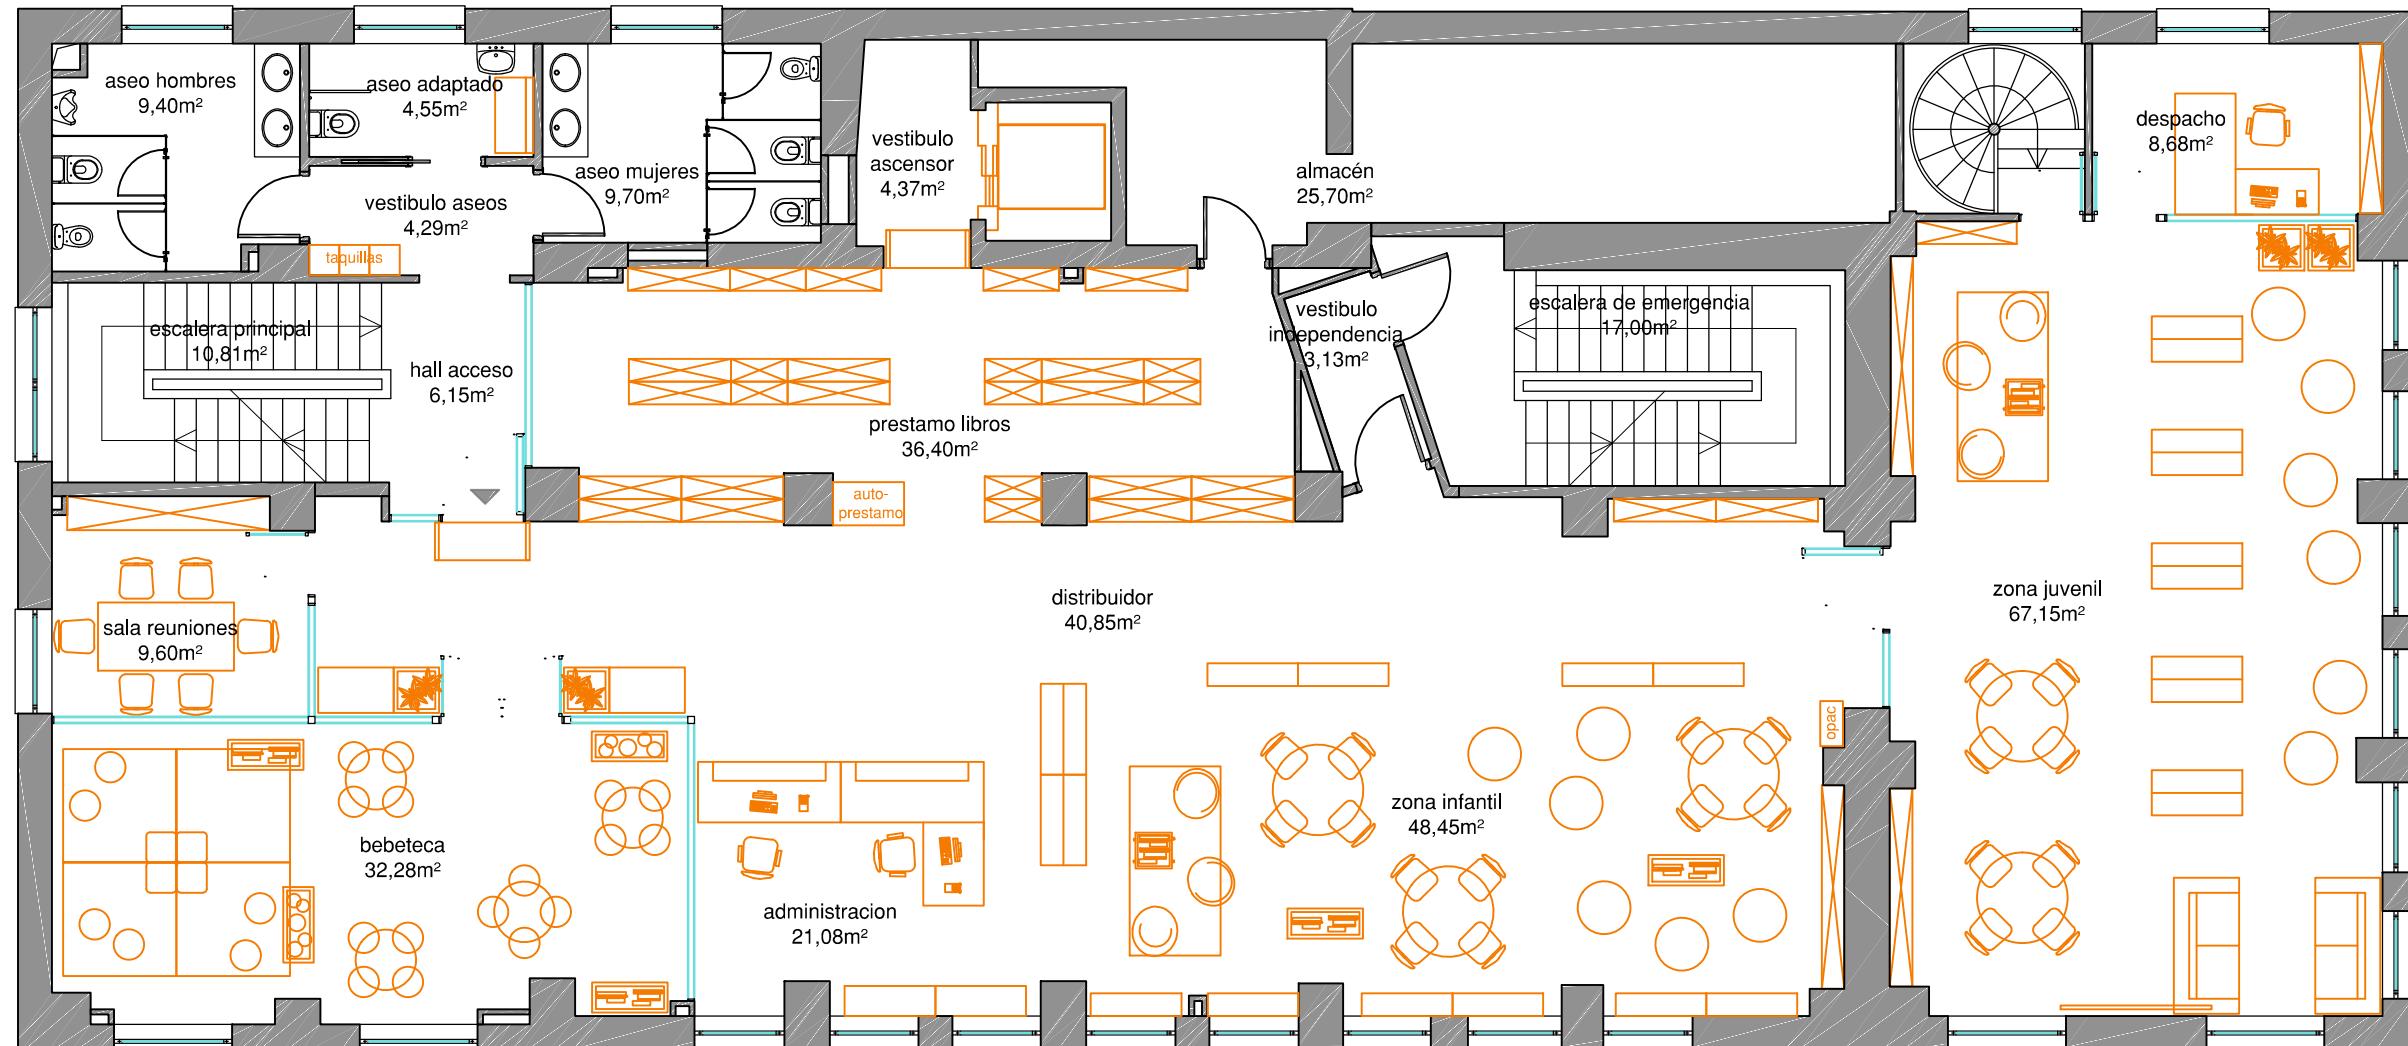

p. ejecucion
plano
promotor

reforma biblioteca municipal, Ermua
e reformado. planta primera

arquitectos
Sara Jainaga Eguren, Juan Luis Morente Palomo
Ayto. de Ermua
CIF: P-4804100-H

* El presente documento es copia de su original del que es autor studio3e arquitectos S&M10 SLP. Su utilización total o parcial, así como cualquier reproducción o cesión a terceros, requerirá la previa autorización expresa de sus autores quedando en todo caso prohibida cualquier modificación unilateral del mismo

escala
1/100
fecha
12-2021
archivo
126 reform.

A.08

PLANTA 1. ÁGORAS

Espacio de encuentro en un marco cultural comunitario que nos permitirá promover tres de los cinco ámbitos de desarrollo proyectados por la IFLA/Unesco.



• Ámbitos de Actuación:

- 1. Acceso a la Información
- 2. Apoyo a la formación.
- 3. Fomento de la lectura. 
- 4. Desarrollo cultural. 
- 5. Espacio de relación y desarrollo personal. 

1.- Reforzar la responsabilidad cultural de la biblioteca pública con programación de actividades creativas. 

2.- Reforzar la estrategia municipal en materia de creación y ocio participado, promoviendo nuevos espacios y ampliando la oferta cultural de la carta de servicios. 

PLANTA 1. ÁGORA

VS

PLANTA 2. ARISTOS

- Paso del ocio, la convivencia y la creatividad cultural al conocimiento y el estudio.





PLANTA 2. ARISTOS



- Espacio para la formación y ampliación del conocimiento.
- Espacios para la lectura.
- Espacios para el estudio.
- Espacios para la realización de trabajos en equipo.



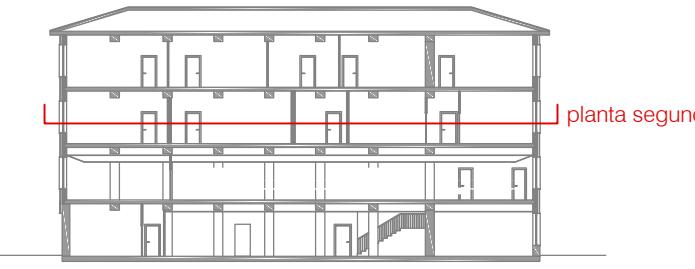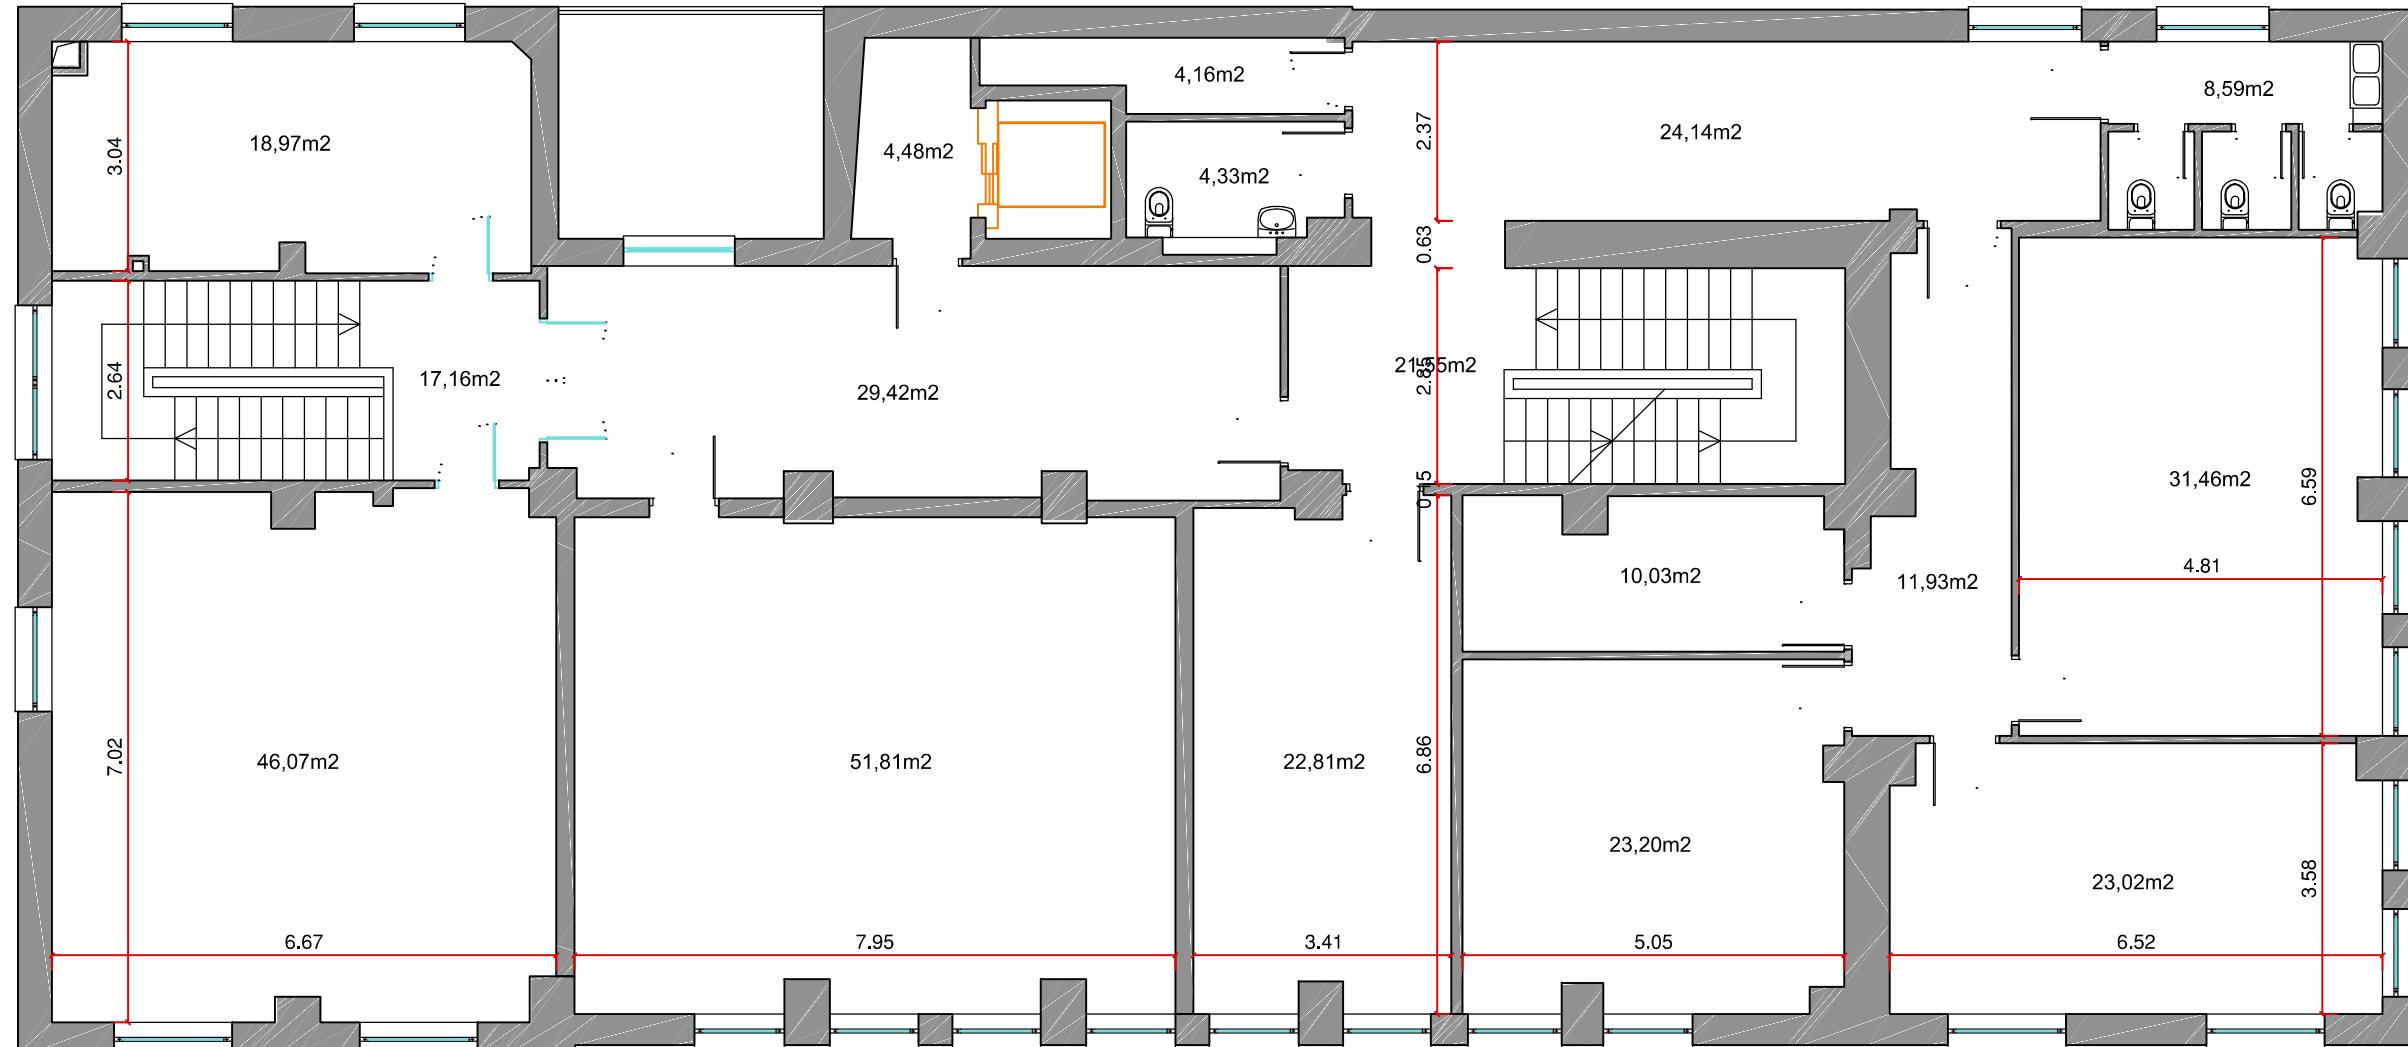


p. ejecucion reforma biblioteca municipal, Ermua
 plano estado actual. planta segunda

promotor Ayto. de Ermua
 CIF: P-4804100-H
 arquitectos Sara Jainaga Eguren, Juan Luis Morente Palomo

escala 1/100 fecha 12-2021
 archivo 126 actual

* El presente documento es copia de su original del que es autor studio3e arquitectos S&M10 SLP. Su utilización total o parcial, así como cualquier reproducción o cesión a terceros, requerirá la previa autorización expresa de sus autores quedando en todo caso prohibida cualquier modificación unilateral del mismo

A.04

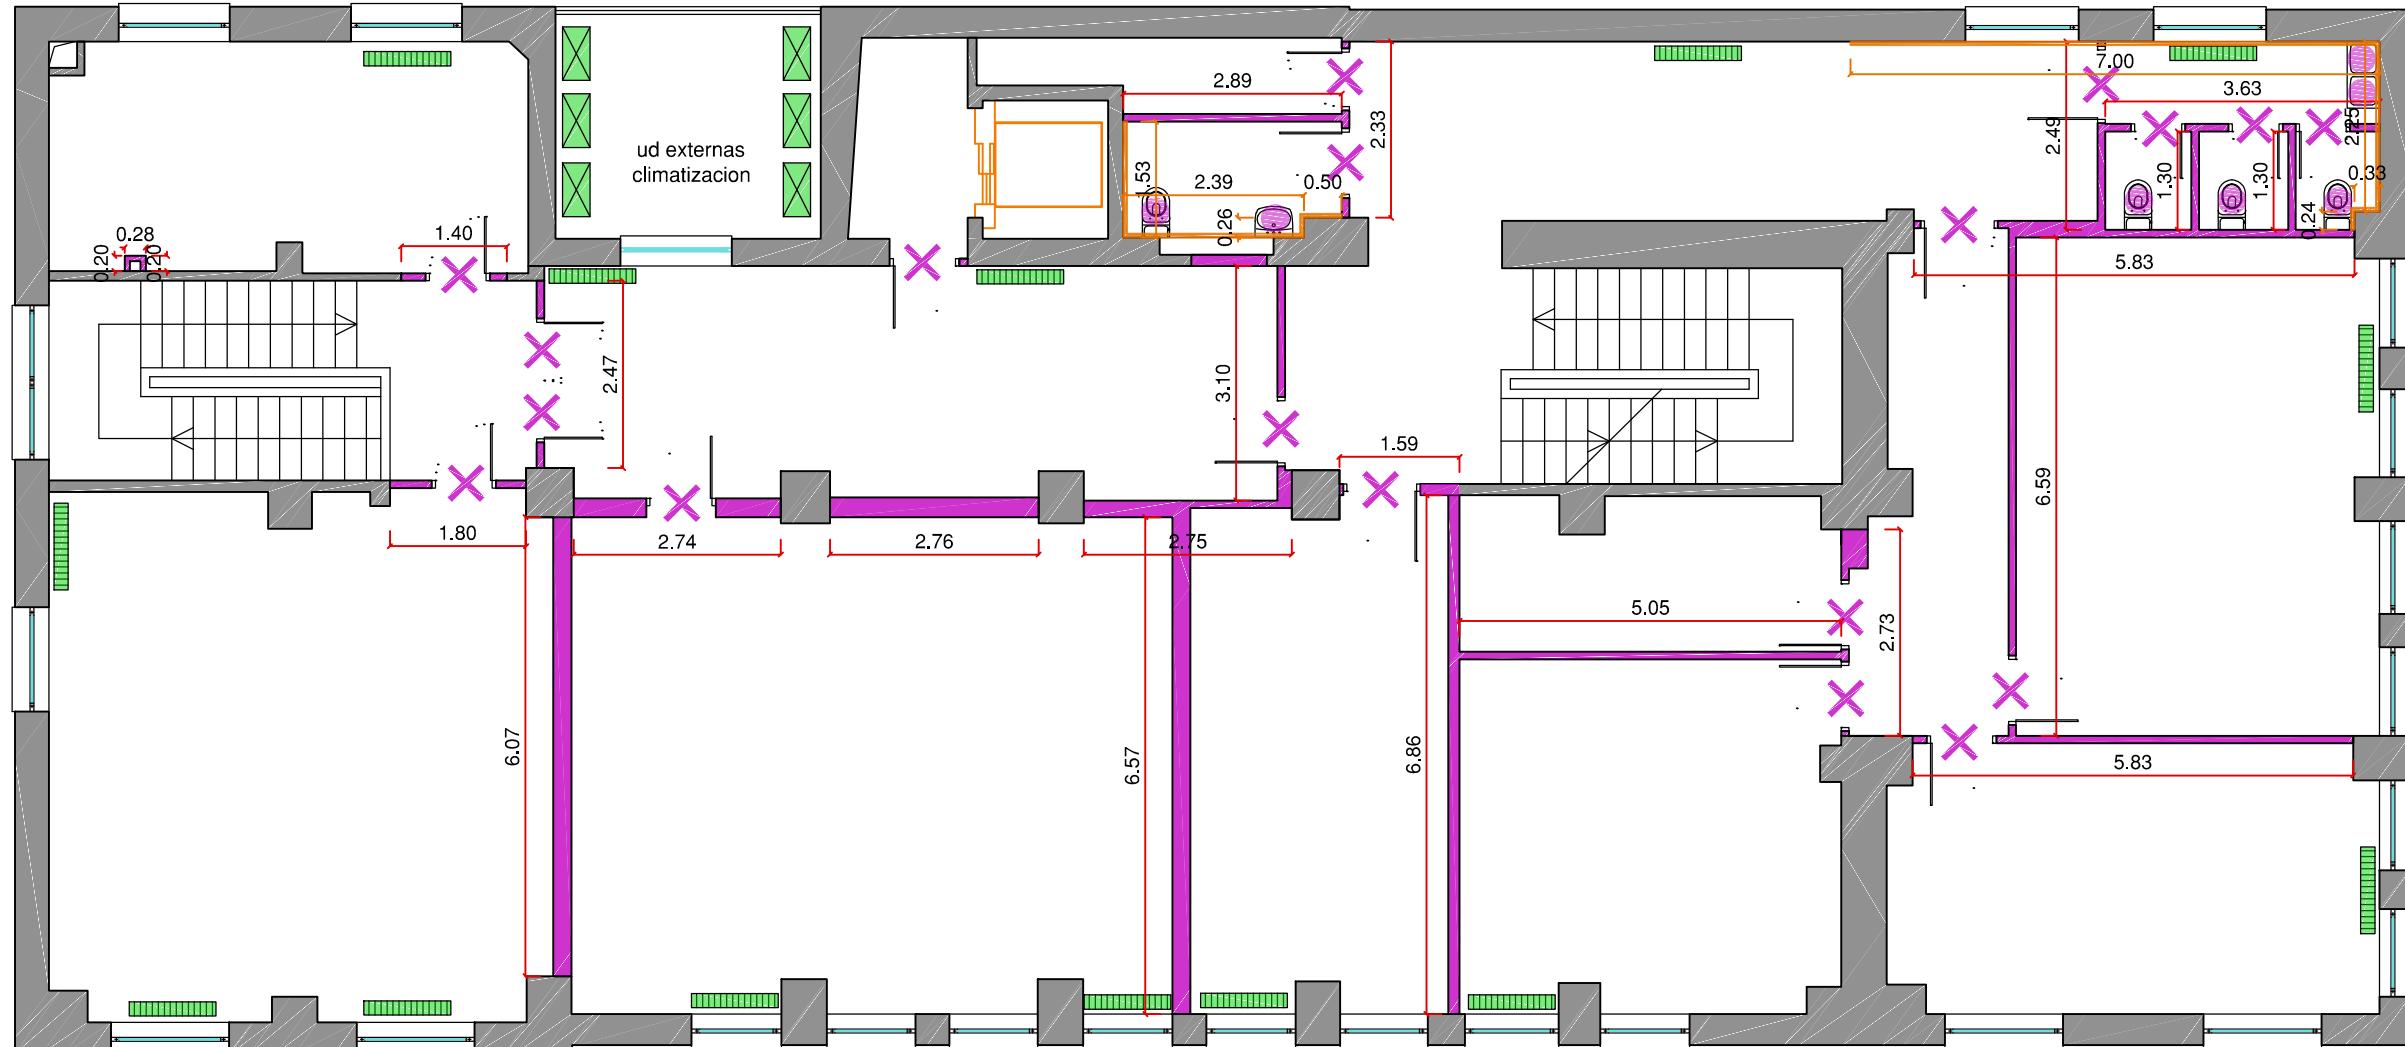

- ✗ puertas de madera
- ✗ puertas metálicas RF
- ✗ puertas de vidrio
- tabiques de ladrillo
- mamparas de vidrio
- aparatos sanitarios
- demolición de revestimientos de pared
- radiadores
- unidades internas climatización
- unidades externas climatización

p. ejecucion reforma biblioteca municipal, Ermua
 plano demoliciones. planta segunda

promotor arquitectos Sara Jainaga Eguren, Juan Luis Morente Palomo
 Ayto. de Ermua
 CIF: P-4804100-H



escala 1/100 fecha 12-2021 archivo 126 demol

B.o2

studio3e
arquitectos

Tlf: 943 10 89 03 / 688 653 710
 mail: info@studio3e-arquitectos.es
 dirección: c/san pelayo 22 c.p. 48260 ermua
 www.studio3e-arquitectos.es

* El presente documento es copia de su original del que es autor studio3e arquitectos S&M10 SLP. Su utilización total o parcial, así como cualquier reproducción o cesión a terceros, requerirá la previa autorización expresa de sus autores quedando en todo caso prohibida cualquier modificación unilateral del mismo.

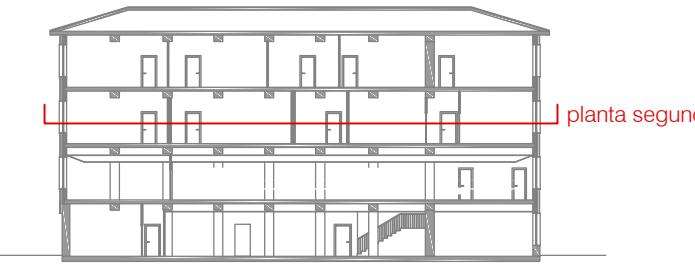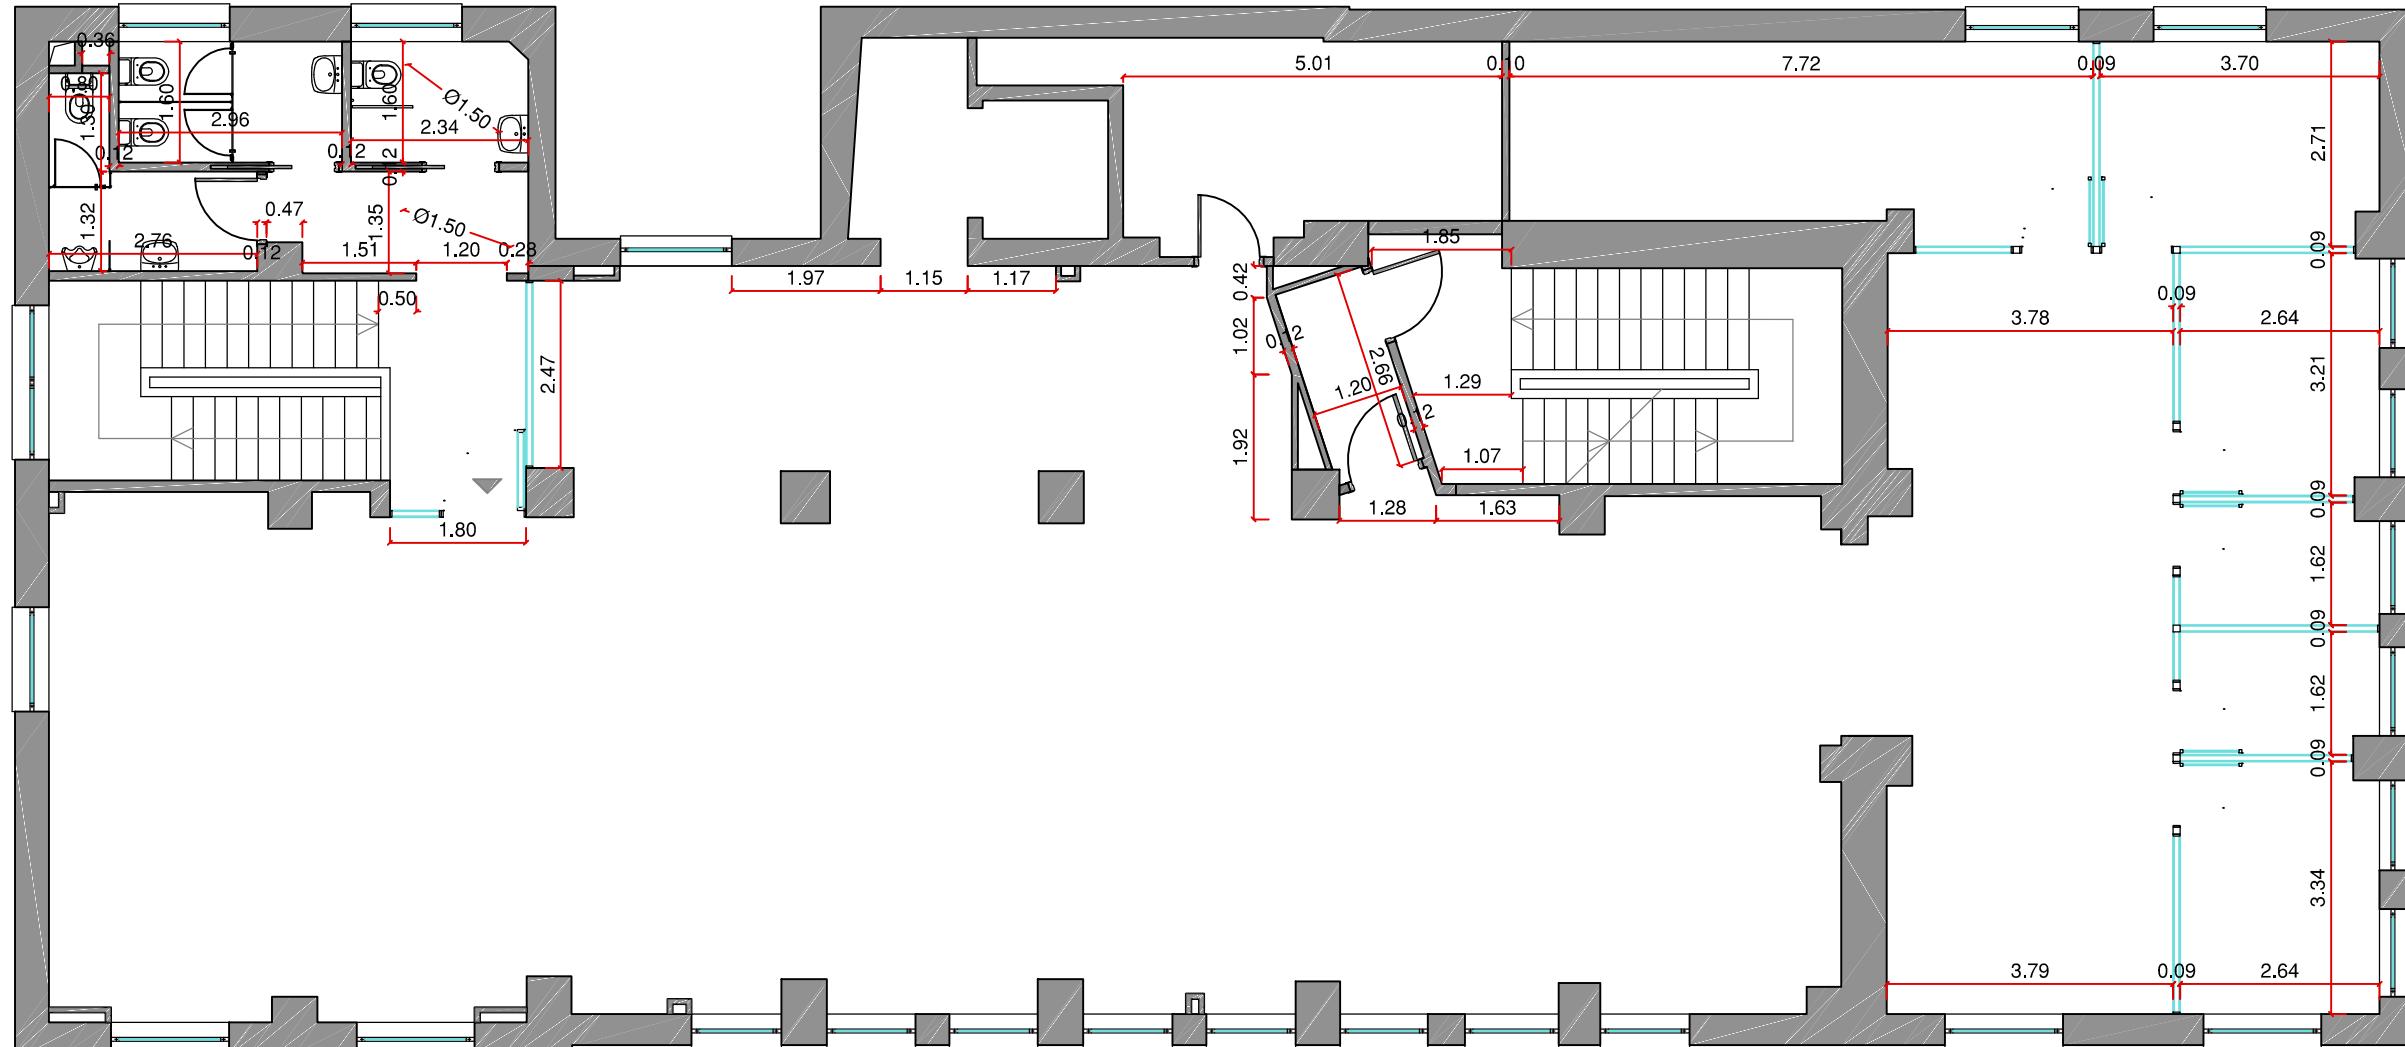

p. ejecucion reforma biblioteca municipal, Ermua
 plano e reformado. planta segunda acotada



promotor Ayto. de Ermua
 CIF: P-4804100-H

arquitectos Sara Jainaga Eguren, Juan Luis Morente Palomo
 * El presente documento es copia de su original del que es autor studio3e arquitectos S&M10 SLP. Su utilización total o parcial, así como cualquier reproducción o cesión a terceros, requerirá la previa autorización expresa de sus autores quedando en todo caso prohibida cualquier modificación unilateral del mismo

escala 1/100 fecha 12-2021 archivo 126 reform.
 mail: info@studio3e-arquitectos.es
 dirección: c/san pelayo 22 c.p. 48260 ermua
 www.studio3e-arquitectos.es

A.14

studio3e
 arquitectos

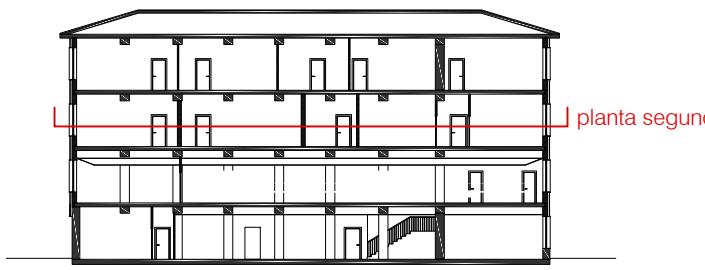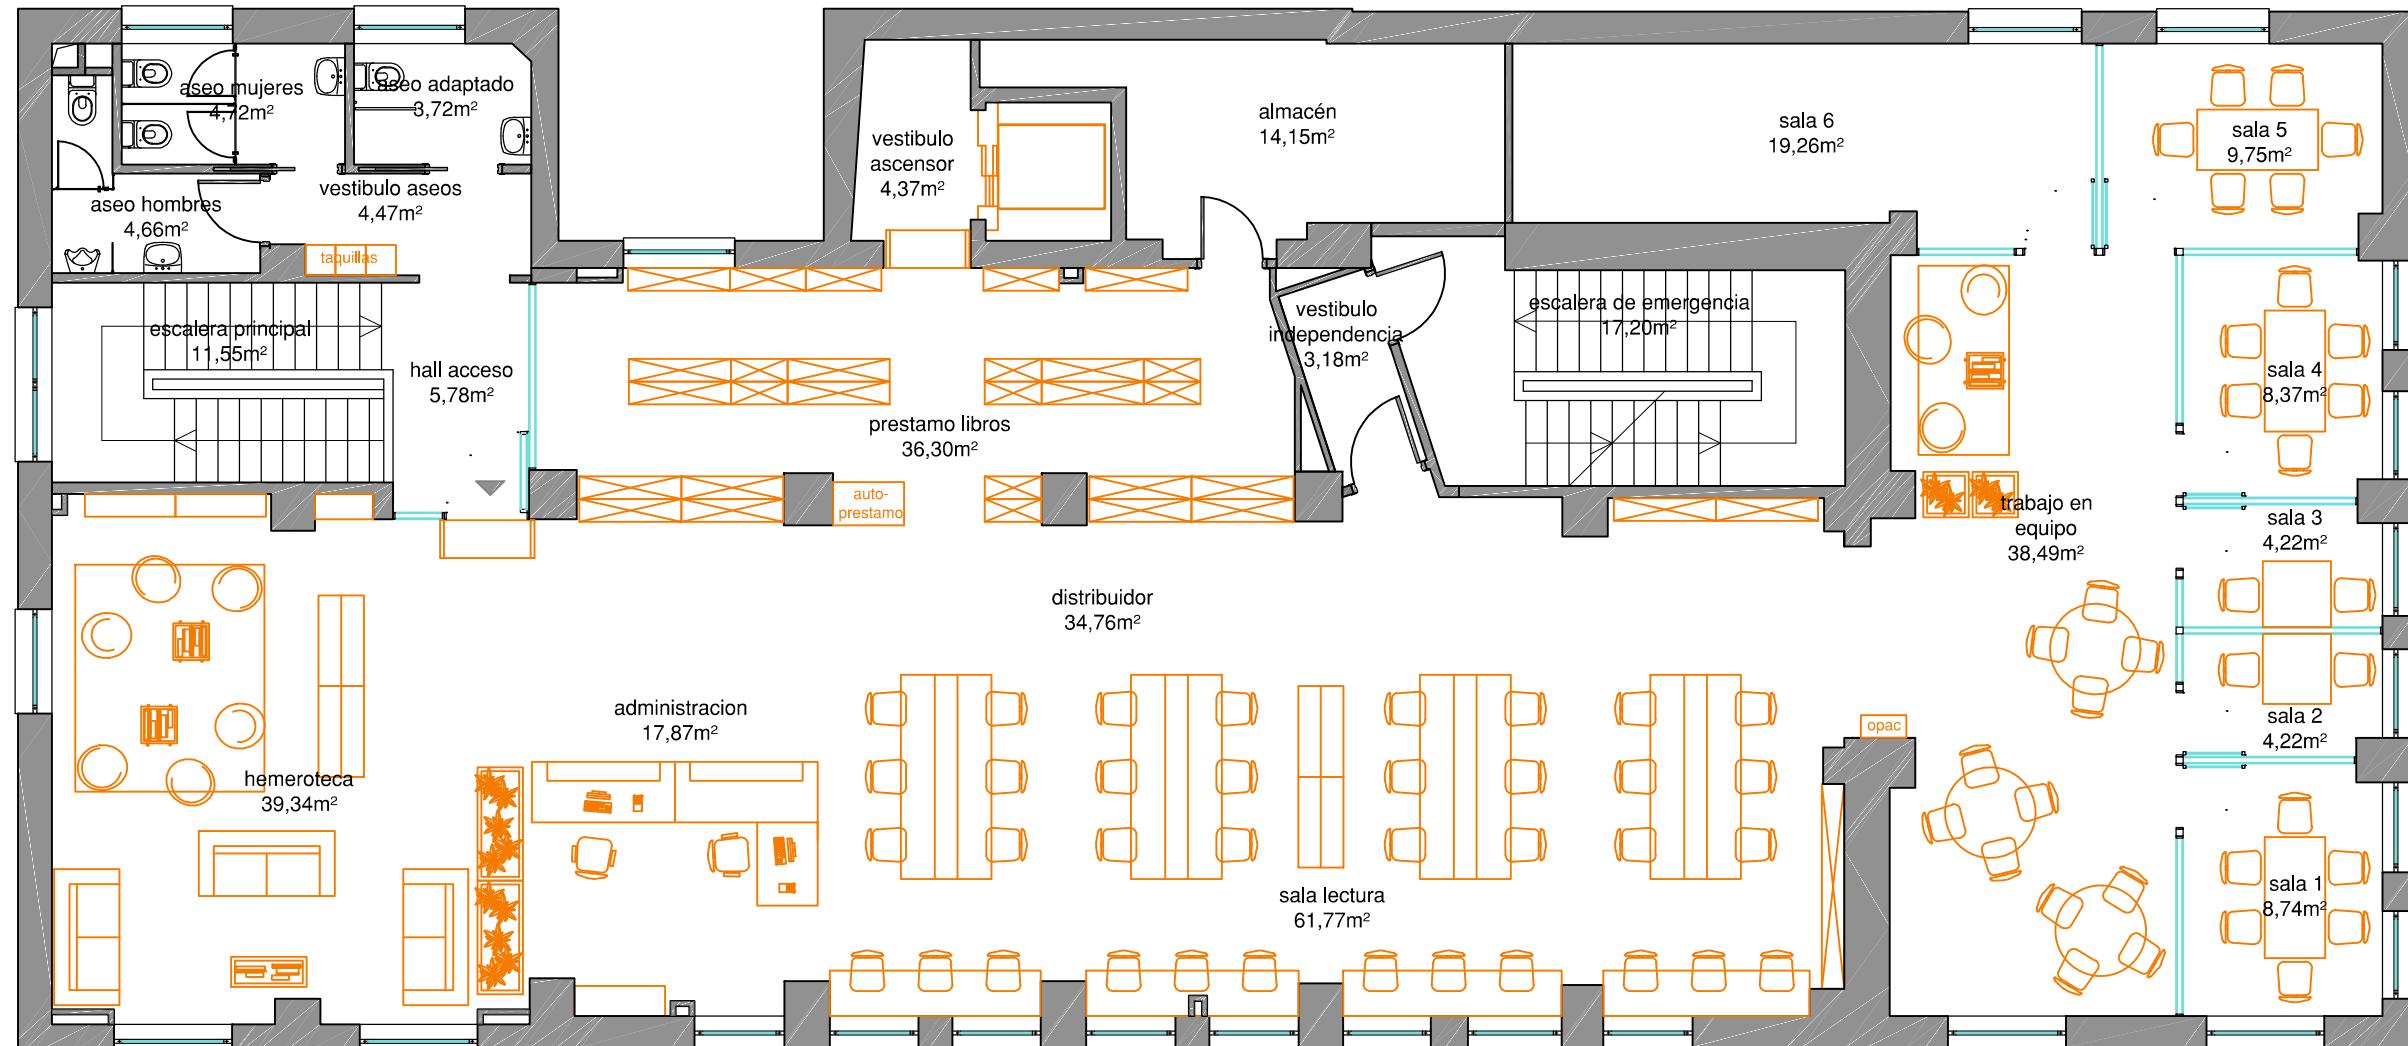

p. ejecucion reforma biblioteca municipal, Ermua
 plano e reformado. planta segunda

promotor Ayto. de Ermua
 CIF: P-4804100-H

* El presente documento es copia de su original del que es autor studio3e arquitectos S&M10 SLP. Su utilización total o parcial, así como cualquier reproducción o cesión a terceros, requerirá la previa autorización expresa de sus autores quedando en todo caso prohibida cualquier modificación unilateral del mismo

escala 1/100 fecha 12-2021 archivo 126 reform.

A.09

studio3e
 arquitectos

tel. 943 10 89 03 / 688 653 710
 mail: info@studio3e-arquitectos.es
 dirección: c/san pelayo 22 c.p. 48260 ermua
 www.studio3e-arquitectos.es

PLANTA 2. ARISTOS

Esta planta contará con una distribución de espacios diferenciados que fomentarán tres de los cinco ámbitos de desarrollo de la IFLA/UNESCO



Ámbitos de Actuación:




- 1. Acceso a la Información  → Mediante la disposición de fondo bibliográfico
- 2. Apoyo a la formación  → Mediante el diseño de espacios de trabajo en equipo en aulas independientes y la habilitación de zonas de estudio.
- 3. Desarrollo cultural.
- 4. Fomento de la lectura.  → Mediante la creación de espacios de confort, para la lectura relajada desde el punto de vista del disfrute cultural.
- 5. Espacio de relación y desarrollo personal.

PLANOS

REFORMA DE LA BIBLIOTECA MUNICIPAL DE ERMUA



eso se plantean zonas con mesas altas, mirando hacia la calle, buscando comodidad, aislamiento pero también cierta informalidad. Y es que en definitiva con la reforma se busca que la biblioteca sea un espacio vivo, en la que tengan cabida muchas formas de estudio, consulta,...

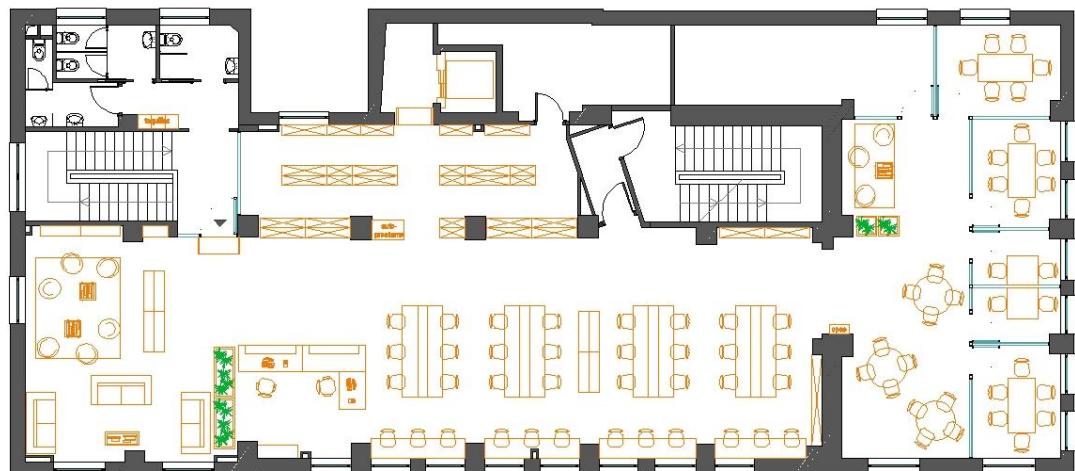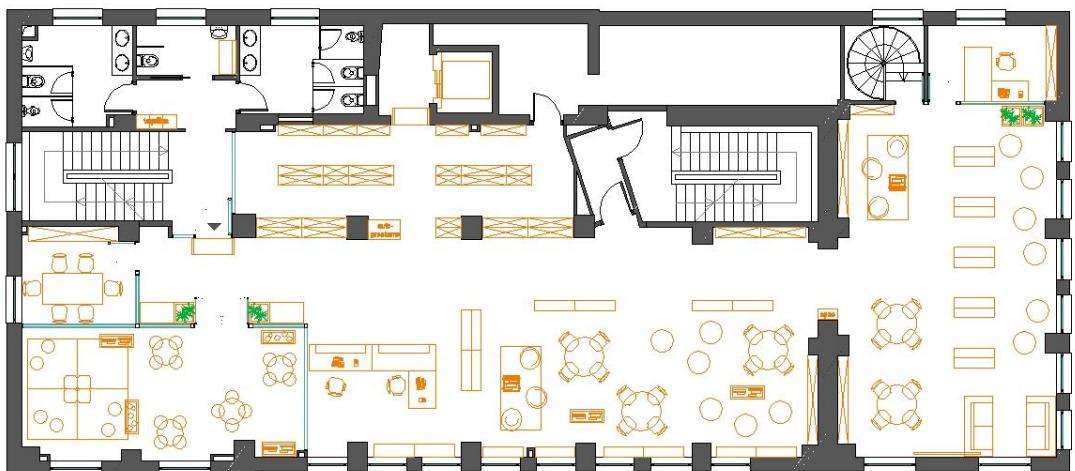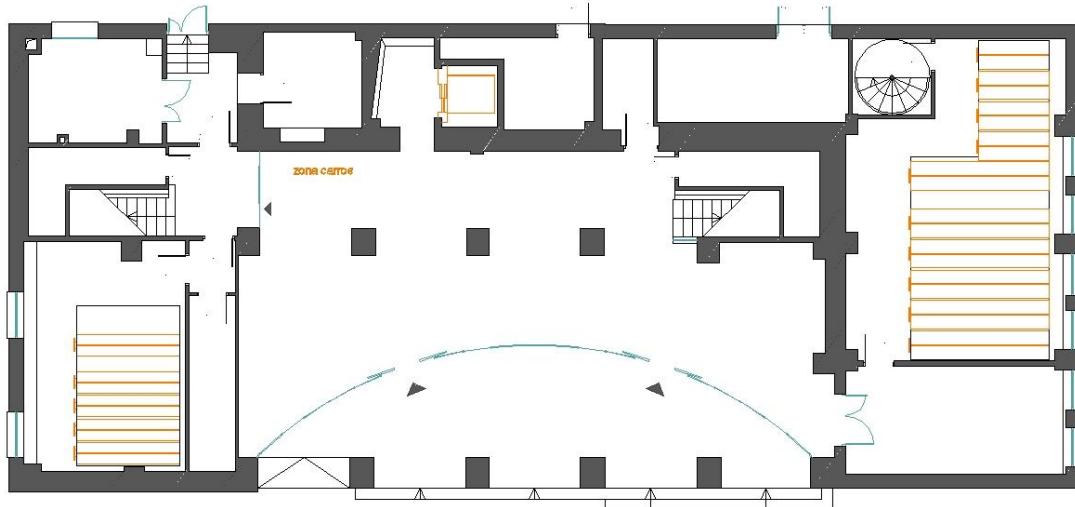

PRESUPUESTO

REFORMA DE LA BIBLIOTECA MUNICIPAL DE ERMUA



1 RESUMEN DE PRESUPUESTO

| CAPITULO | RESUMEN | EUROS |
|----------|---|------------|
| 1 | DESMONTAJES Y DEMOLICIONES..... | 29.002,63 |
| 2 | TABQUERÍA, REVESTIMIENTOS Y ACABADOS..... | 112.273,92 |
| 3 | CARPINTERIA INTERIOR MADERA | 7.896,30 |
| 4 | CARPINTERIA INTERIOR VIDRIO | 48.253,90 |
| 5 | INSTALACION DE FONTANERIA Y SANEAMIENTO | 8.201,40 |
| 6 | INSTALACION ELECTRICA Y TELECOMUNICACIONES..... | 36.033,15 |
| 7 | INSTALACION CLIMATIZACION..... | 60.550,00 |
| 8 | INSTALACION SEGURIDAD CONTRA INCENDIOS..... | 11.574,90 |
| 9 | INSTALACION SEGURIDAD E INTRUSISMO | 4.527,35 |
| -09.01 | -INTRUSISMO..... | 2.355,35 |
| -09.02 | -CAMARAS DE SEGURIDAD | 2.172,00 |
| 10 | PINTURA..... | 23.185,39 |
| 11 | VARIOS | 5.290,55 |
| 12 | GESTION DE RESIDUOS | 2.254,50 |
| 13 | SEGURIDAD Y SALUD..... | 2.527,85 |
| -13.01 | -TRAMITES ADMINISTRATIVOS | 450,00 |
| -13.02 | -INSTALACIONES PROVISIONALES DE OBRA..... | 1.108,45 |
| -13.03 | -SEÑALIZACIONES | 270,00 |
| -13.04 | -PROTECCIONES PERSONALES | 600,00 |
| -13.05 | -PROTECCIONES COLECTIVAS | 99,40 |
| 14 | CONTROL DE CALIDAD..... | 0,00 |

| | |
|-----------------------------------|-------------------|
| TOTAL EJECUCIÓN MATERIAL | 351.571,84 |
| 13,00 % Gastos generales..... | 45.704,34 |
| 6,00 % Beneficio industrial | 21.094,31 |
| SUMA DE G.G. y B.I. | 66.798,65 |
| 21,00 % I.V.A..... | 87.857,80 |
| TOTAL PRESUPUESTO CONTRATA | 506.228,29 |
| TOTAL PRESUPUESTO GENERAL | 506.228,29 |

Asciende el presupuesto general a la expresada cantidad de QUINIENTOS SEIS MIL DOSCIENTOS VEINTIOCHO EUROS con VEINTINUEVE CÉNTIMOS

En Ermua, diciembre de 2021.

Fdo. Los Arquitectos

Sara Jainaga Eguren

Juan Luis Morente Palomo




El presente documento es copia de su original del que es autor el studio3e arquitectos S&M10 SLP.

Su utilización total o parcial, así como cualquier reproducción o cesión a terceros, requerirá la previa autorización expresa de sus autores quedando en todo caso prohibida cualquier modificación unilateral del mismo.

Conforme la propiedad

REUBICACIÓN DE SERVICIOS DE TERESA MURGA



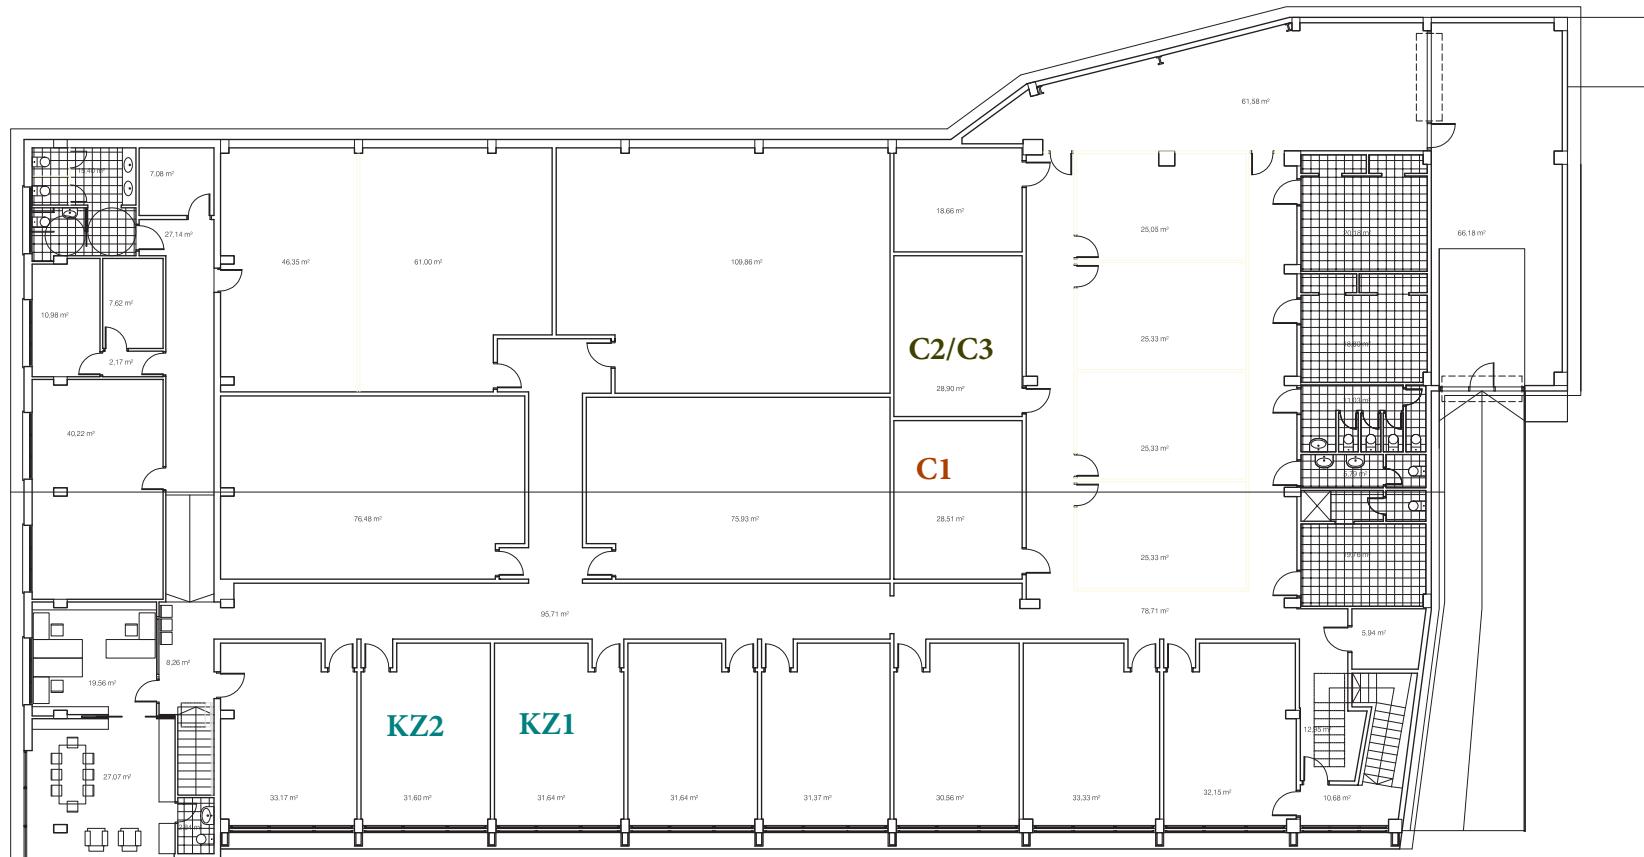

SUPERFICIE UTIL 1.377,80 m²

SUPERFICIE CONSTRUIDA 1.529,01 m²

KZ GUNEA:
KZ1: SALA DE FORMACIÓN.
KZ2: SALA DE NAVEGACIÓN.

DISTRIBUCIÓN INTERIOR EN EL CENTRO DE FORMACIÓN E
 INICIATIVAS EMPRESARIALES IZARRA DEL AYUNTAMIENTO DE
 ERMUA.

09 PLANTA PRIMERA ESTADO REFORMADO : SUPERFICIES

PROPIEDAD: AYUNTAMIENTO DE ERMUA

ARQUITECTOS: GUILLERMO AVANZINI / BENJAMÍN PALACIOS

10
 0 3h 2 1
 A1 1/100
 A3 1/200 JULIO 2009