


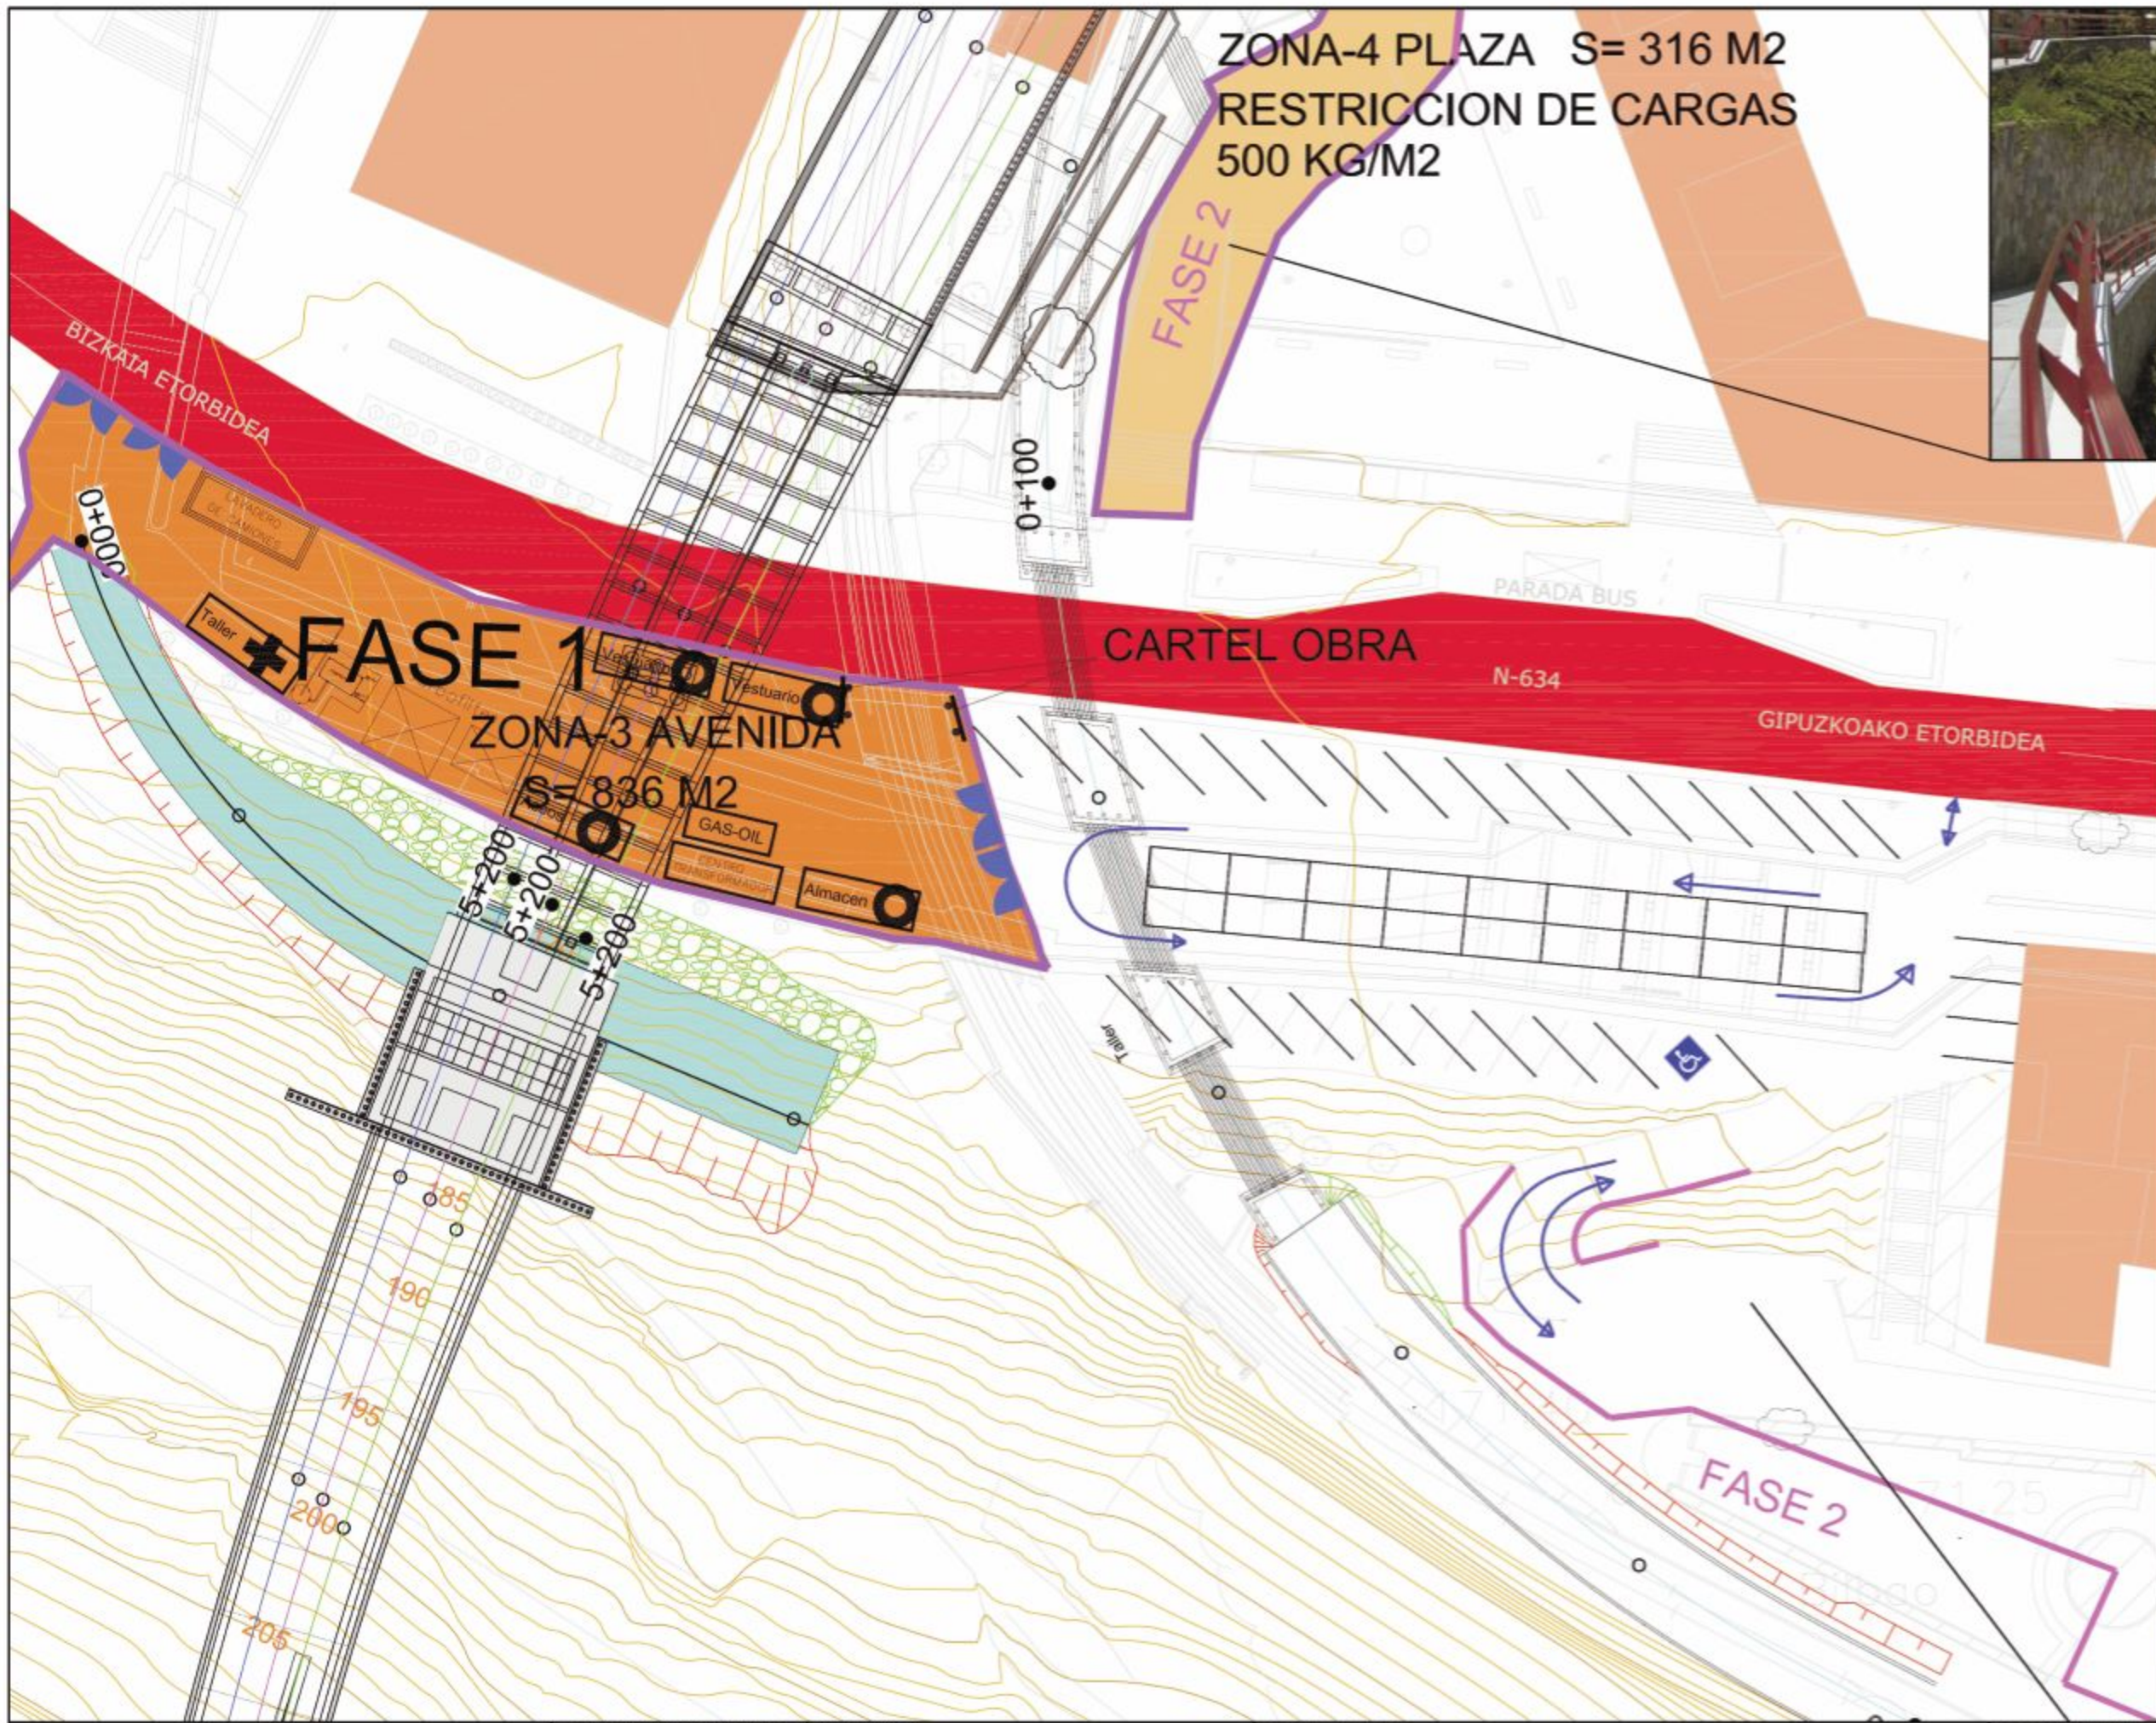

OHARRAK :	
NOTAS :	
LEYENDA	
	AREA INSTALACION CONTRATISTA
	AREA ACOPIO-TV
	ELEMENTOS DE PROTECCION DE LA CALIDAD DE LAS AGUAS
	BARRERA DE RETENCION DE SEDIMENTOS
	DRENAJE PERIMETRAL TRIANGULAR EN TIERRAS
	ACCESOS A OBRA POR CAMINOS DE OBRA
	ACCESOS POR CARRETERAS O CAMINOS LOCALES
	ACCESOS PROYECTO VARIANTE N-634 INTERBIK
	INSTALACIONES PROYECTADAS
	EXTINTOR
	BOTQUIN
	PUNTO DE REUNION
	PUERTA

6
1
2
3
4
5

B	PROUESTA	OCT-12		
A	PROYECTO	FEB-11		
REV.	CLASE DE MODIFICACION	FECHA	NUMERO	COMP. OBRA
REVISIONES				
AUTOR/ELABORA CONSULTOR		INGENIERO AUTORA		
TECSA campro Geotumel		JAVIER PASCUAL ESCOBERO INGENIERO CAMINOS C.C. Y P.P. COLEGIADO Nº 15.096		
REFERENCIA CONSULTOR		REFERENCIA		
3078-PCPL-2010-010-603				