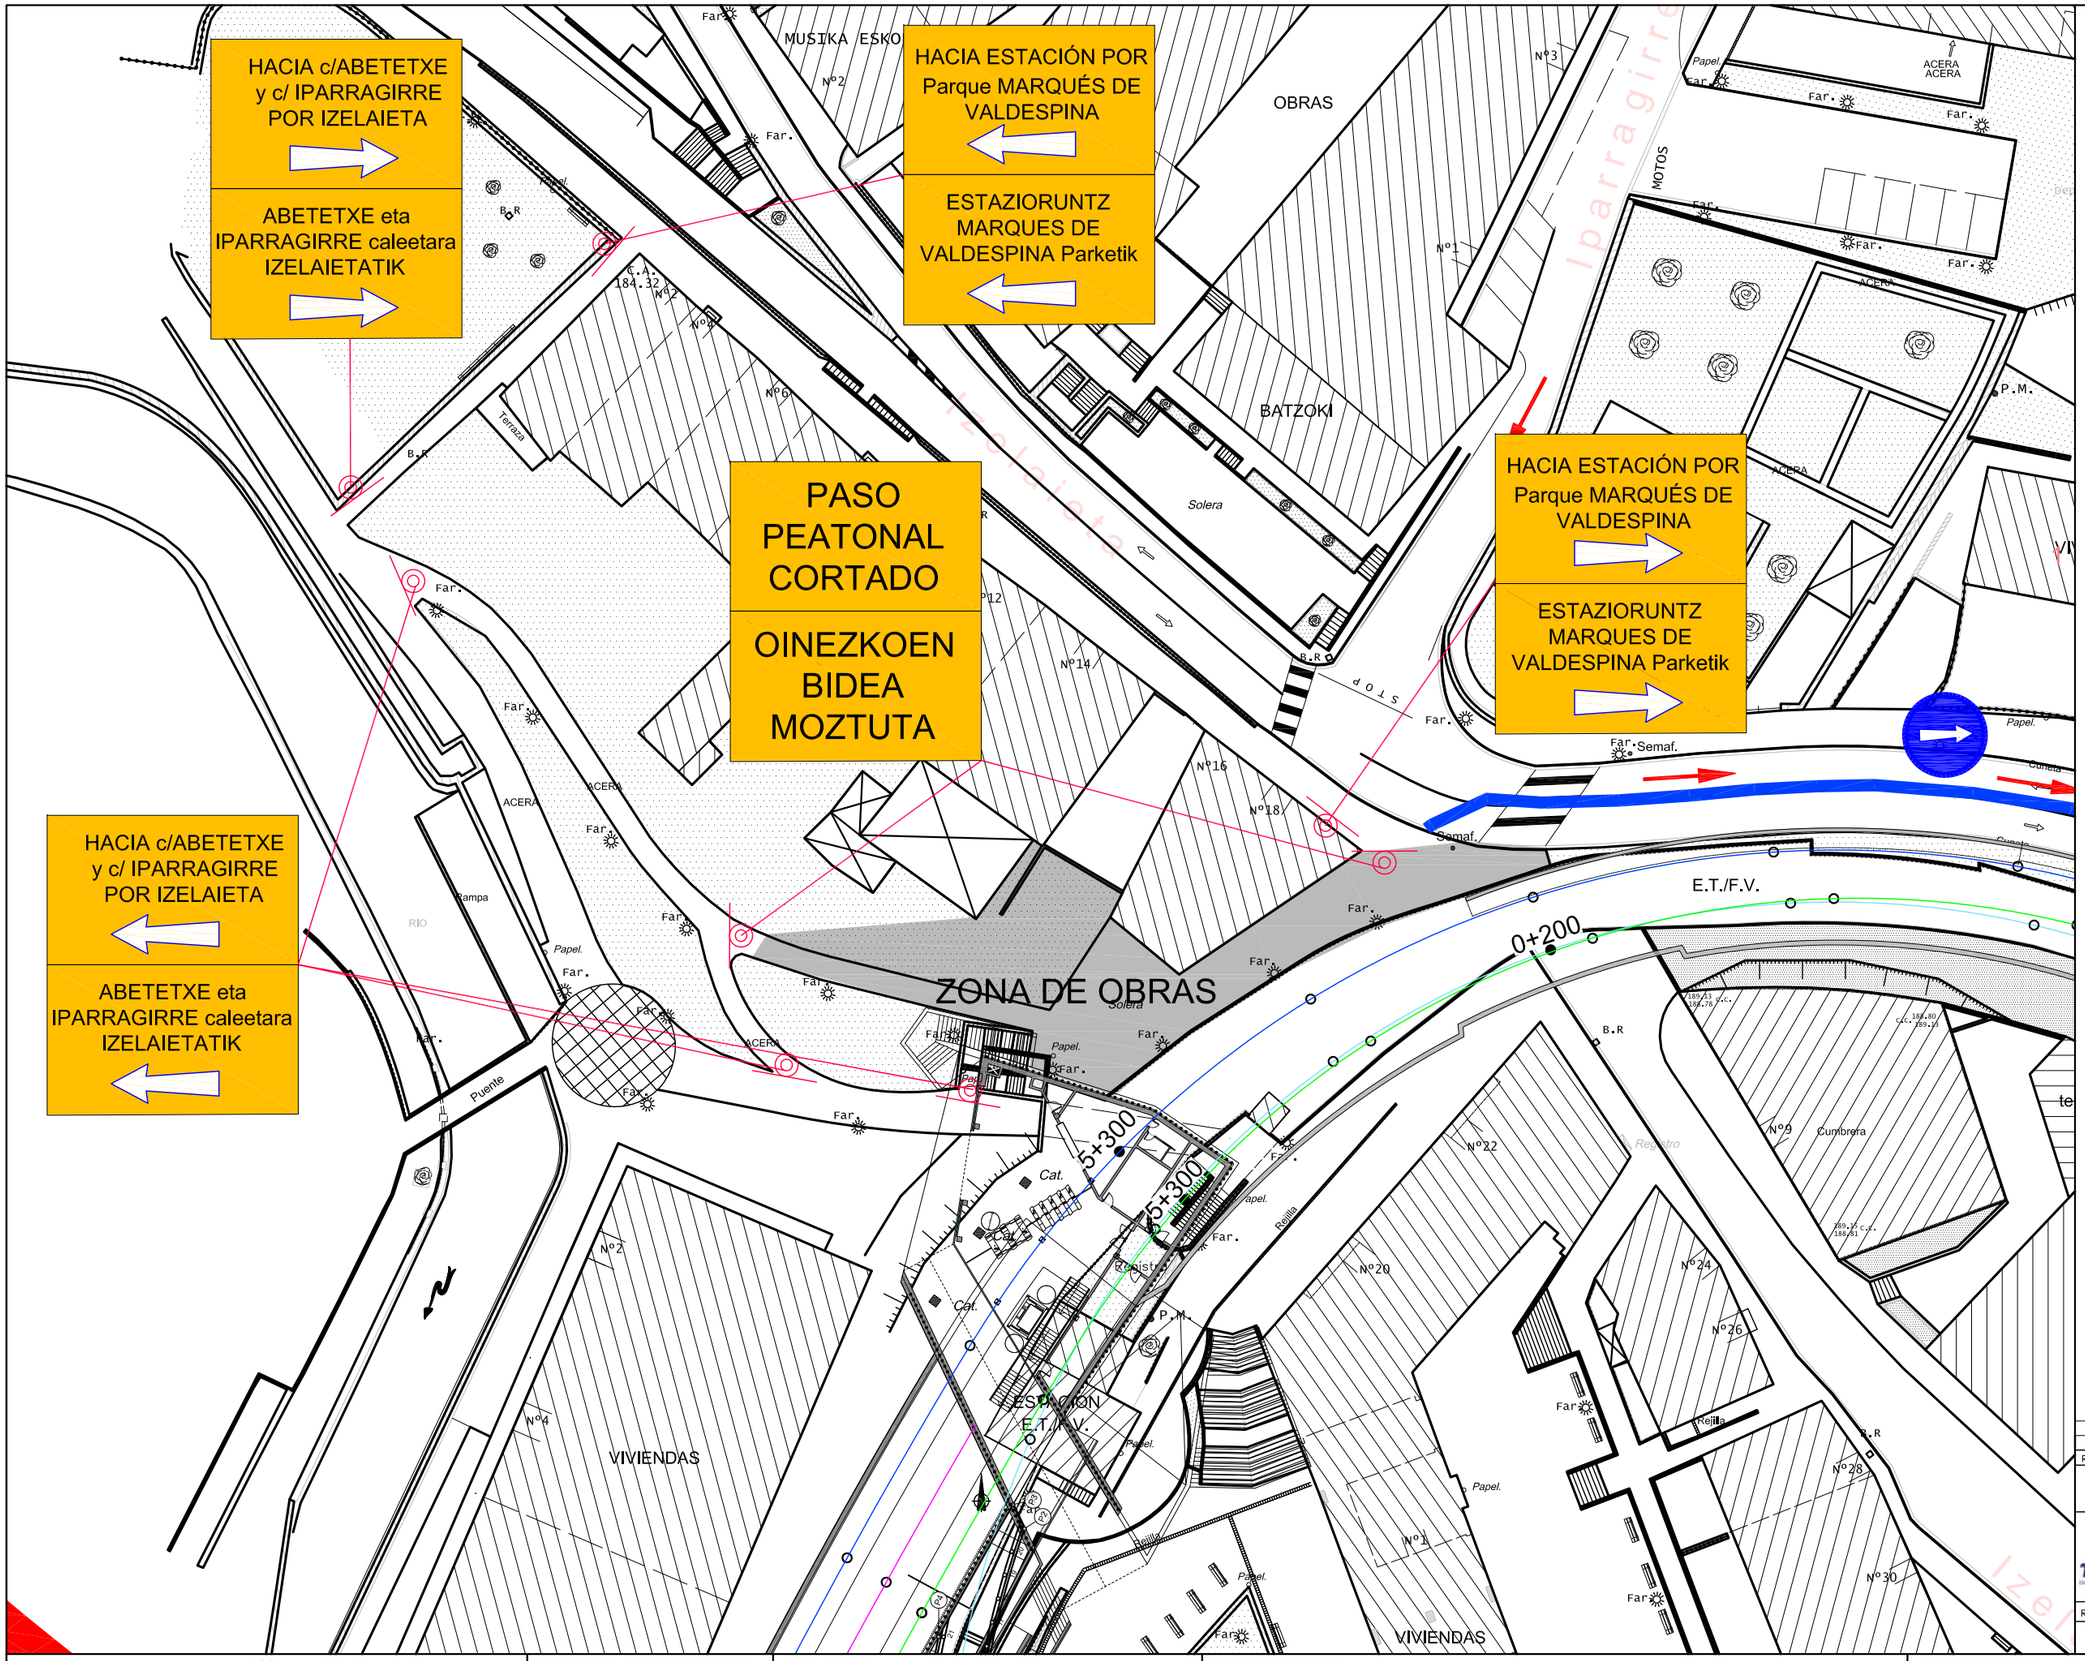

OHARRAK :
NOTAS :

REV.	CLASE DE MODIFICACION	FECHA	NOMBRE	COMP.	OBRA
B	PROPUESTA	OCT-12			
A	PROYECTO	FEB-11			

BERRIKUSPENAK
REVISIONES

AHOLKULARIA
CONSULTOR

TECSA campezo Geotunel

INGENIARI EGILEA
INGENIERO AUTOR

JAVIER PASCUAL ESCUDERO
INGENIERO CAMINOS C.C. Y P.P.
COLEGIADO Nº 15.096

REFERENCIA CONSULTOR: 3076-PC-PL-20-02-DTE-Ed3

REFERENCIA: ----

EUSKO JAURLARITZA GOBIERNO VASCO
ETXEBIZITZA, HERRILAN ETA GARRAIO SAILA
DEPARTAMENTO DE VIVIENDA OBRAS PUBLICAS Y TRANSPORTE

EGITASMOAREN AZTERKETA ETA ZUZENKETA :
INSPECCION Y DIRECCION DEL PROYECTO
euskal trenbide sarea

ESKALA ORIGINALA:
ESCALA ORIGINAL
1:250 (A1)

ESKALA GRAFIKOA
ESCALA GRAFICA

PROIEKTUAREN IZENBURUA
TITULO DEL PROYECTO
BILBAO-DONOSTIA TRENBIDE LINEAREN ERMUA ZATIKO ERAIKITZE PROIEKTUA
PROYECTO CONSTRUCTIVO DEL TRAMO DE ERMUA DE LA LINEA FERROCARRIL BILBAO-DONOSTIA

PLANOAREN IZENBURUA
TITULO DEL PLANO
CERRAMIENTOS E INSTALACIONES DEL CONTRATISTA
INSTALACIONES DEL CONTRATISTA
Y ACCESOS A OBRAS

PLANO-ZKB/ N. PLANO: 20.2
ORRIA / HOJA: 4 Sigue 5