


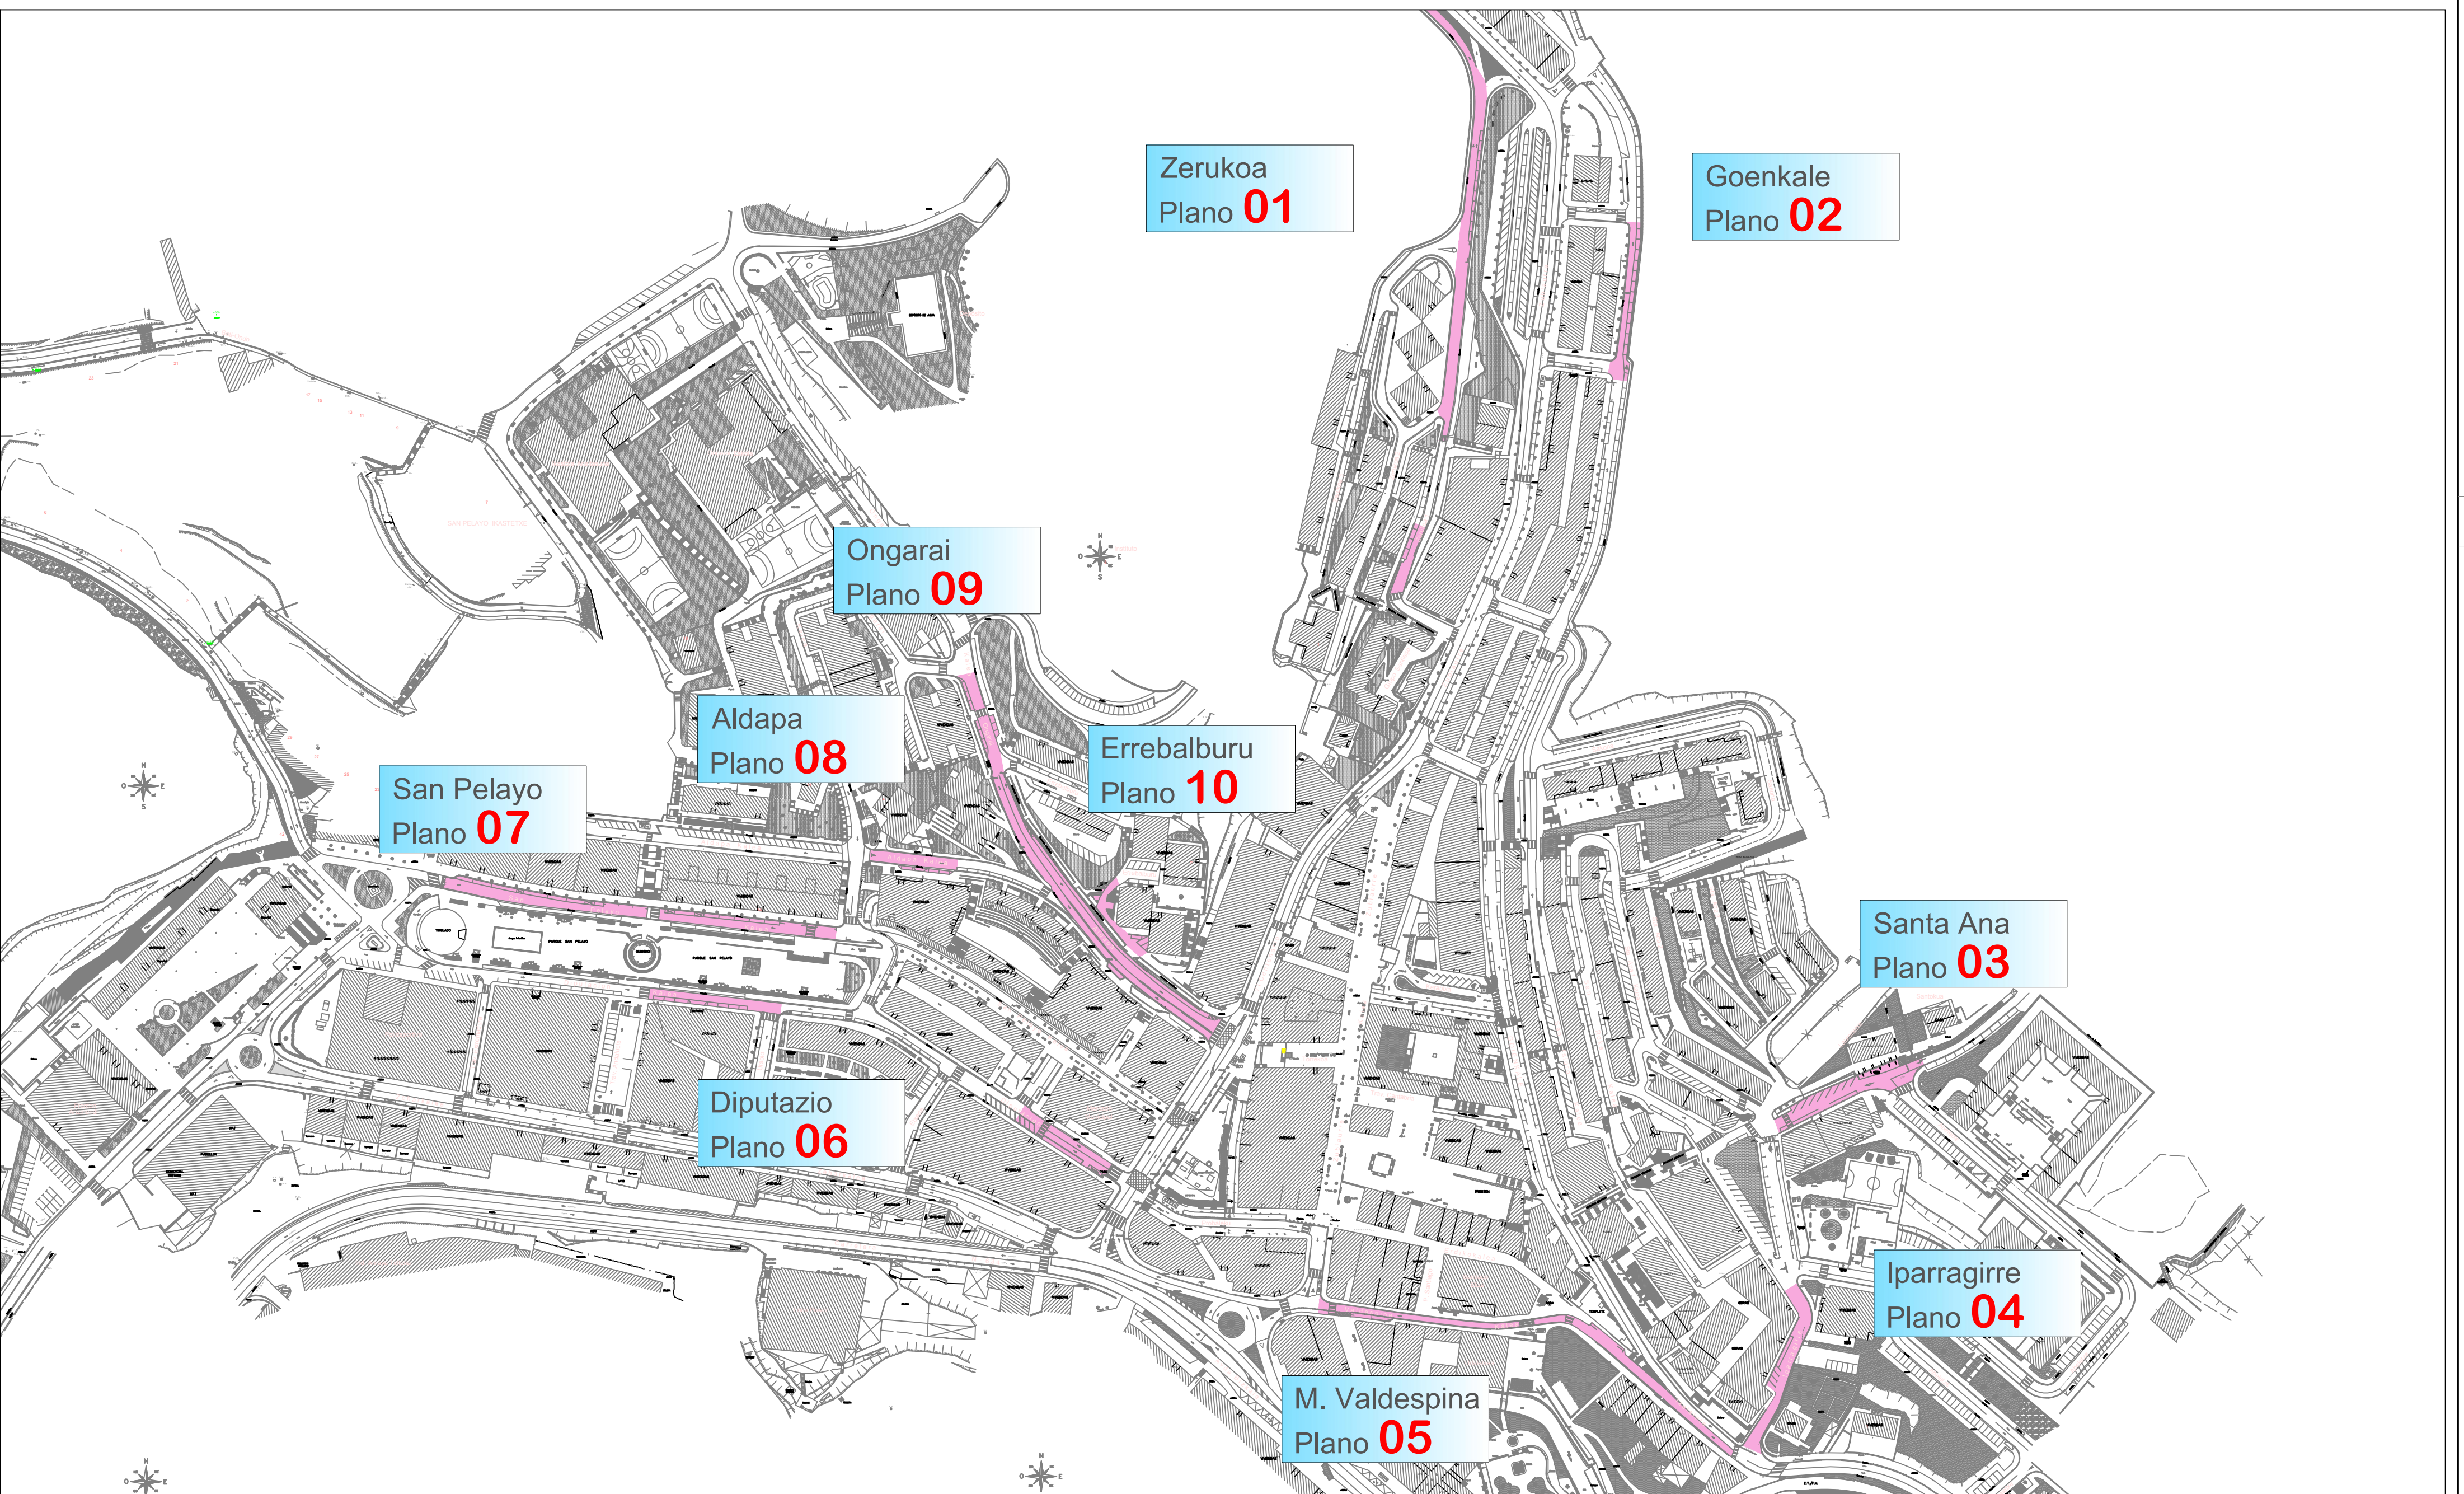
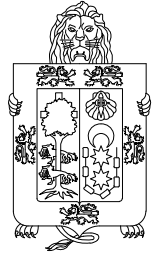


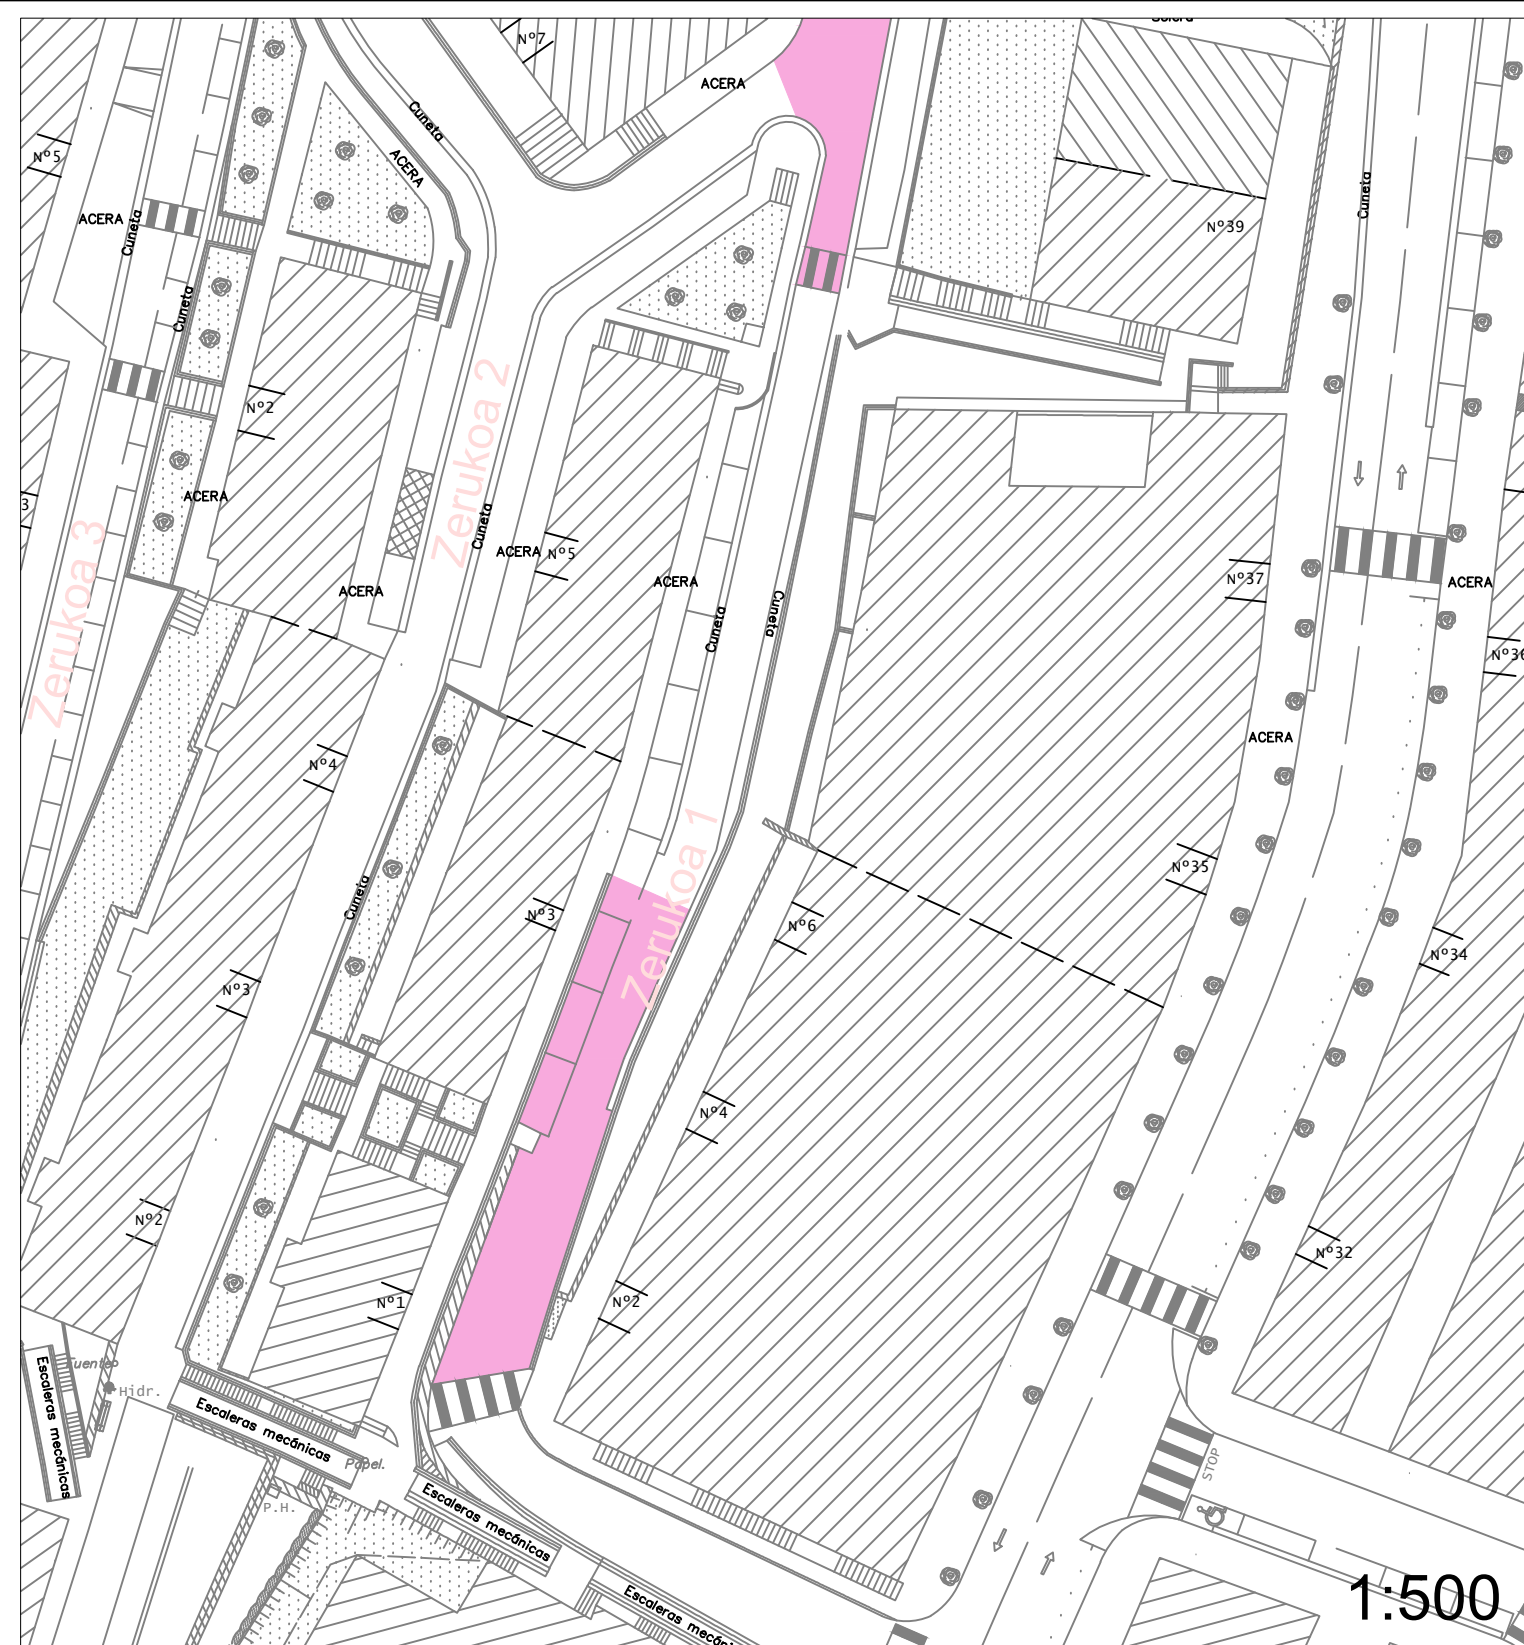



 AYUNTAMIENTO DE ERMUJA ERMUKO UDALA	Fecha/Data Septiembre 2014	Proyecto/Proiektua: ASFALTADO CALLES MUNICIPIO DE ERMUA (2ª Fase)	
	Director/Duzendaritza: D. Henares	Plano/Planua: Emplazamiento	Escala/Eskala: 1:2.000
	Dibujado/Marraztua: R.Carro	Referencia/Erreferentzia: \\serv-marte\gestion\IPO_SERVICIOS\EXPEDIENTES\URBANIZACIONES\AMBITO_ERMUA\20140709_N-AUPAC_R_ASFALTADO_CALLES_2FASE	Plano Nº/Planu zk. 00

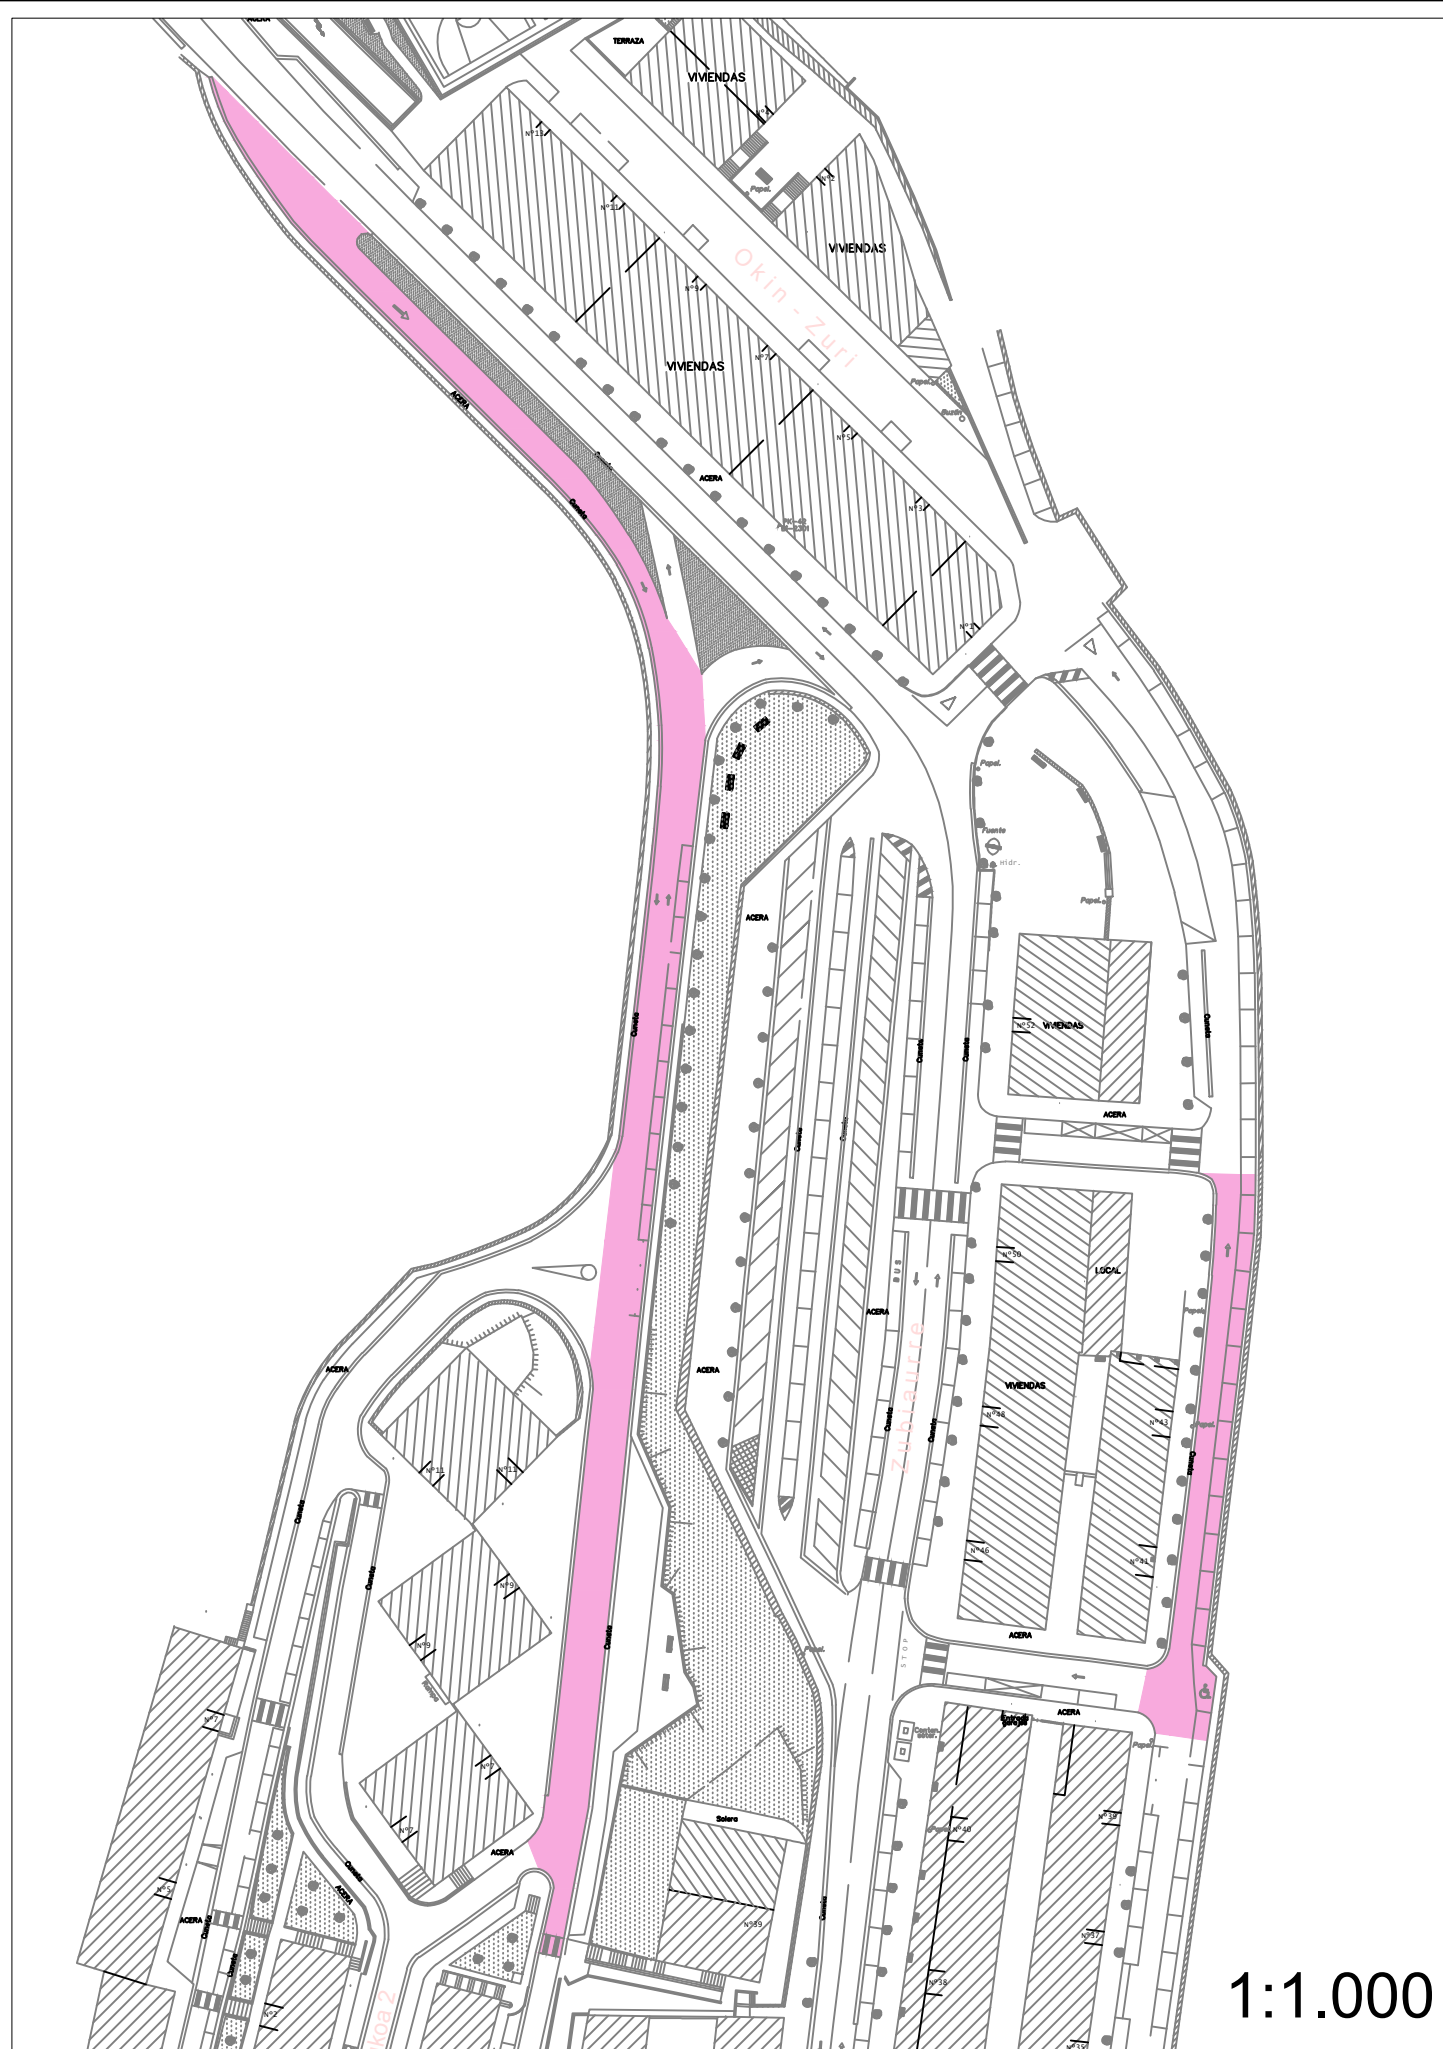


 AYUNTAMIENTO DE ERMUA ERMUKO UDALA	Fecha/ Data Septiembre 2014	Proyecto Proiektua: ASFALTADO CALLES MUNICIPIO DE ERMUA	(2ª FASE)
	Director/ Zuzendaritza: D. Henares	Plano Planua: C/ Zerukoia	
	Dibujado/ Marraztua: R.Carro	Referencia/ Erreferentzia: \\serv-marte\gestion\$\PO_SERVICIOS\EXPEDIENTES\URBANIZACIONES\AMBITO_ERMUA\20140709_N-AUPAC_R_ASFALTADO_CALLES_2FASE	Escala/ Eskala 1:500 1:1.000
			Plano Nº/ Planu z. 01

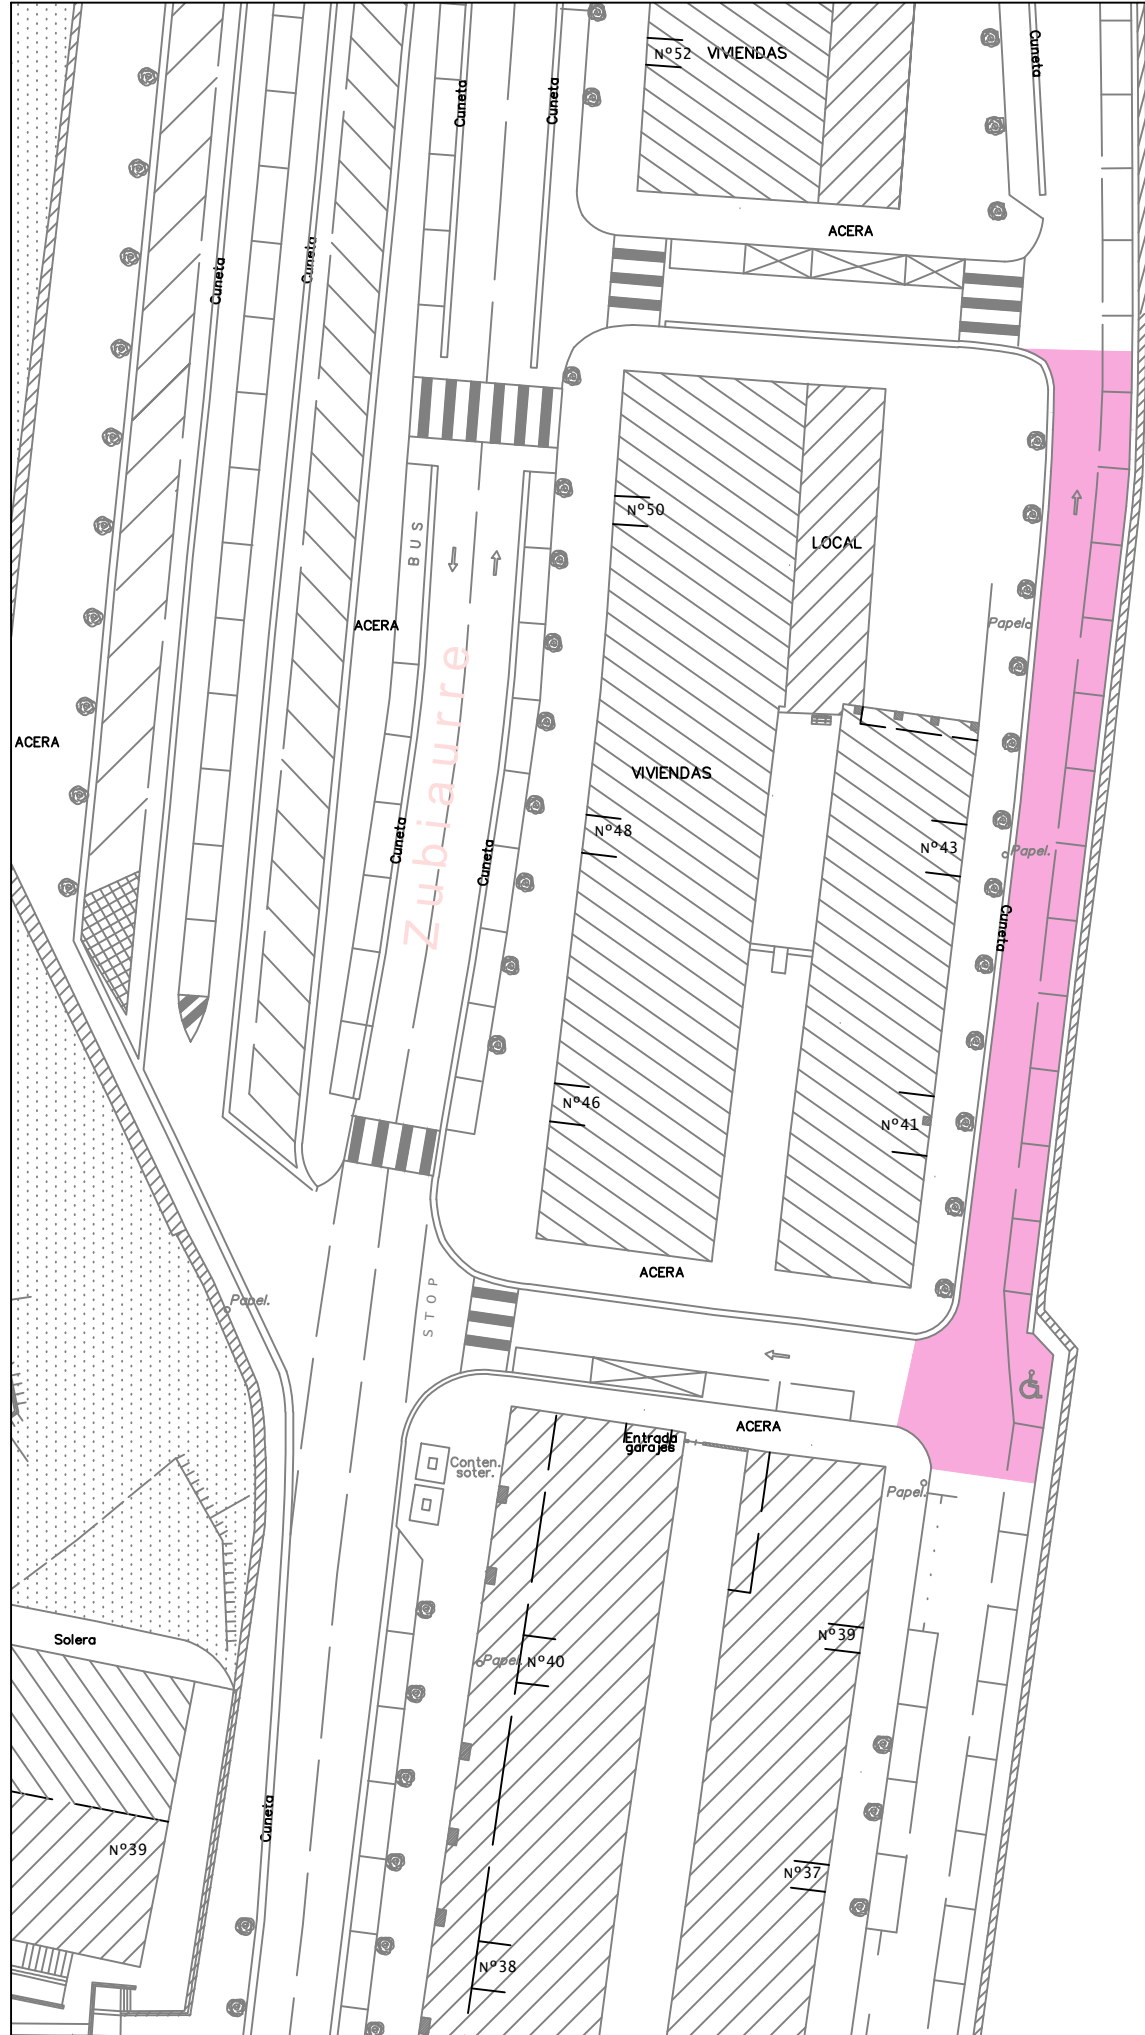



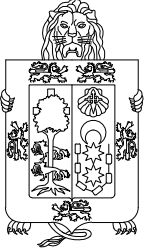
 AYUNTAMIENTO DE ERMUA ERMUKO UDALA	Fecha/Date Septiembre 2014	Proyecto/Proiektua: ASFALTADO CALLES MUNICIPIO DE ERMUA (2ª FASE)	
	Director/Duzendaritza: D. Henares	Plano/Planua: C/ Goienkale 41-43	Escala/Eskala 1:500
	Dibujado/Marraztua: R.Carro	Referencial/Erreferentzia: \\serv-marte\gestion\$\PO_SERVICIOS\EXPEDIENTES\URBANIZACIONES\AMBITO_ERMUA\20140709_N-AUPAC_R_ASFALTADO_CALLES_2FASE	Plano Nº/Planu zk. 02

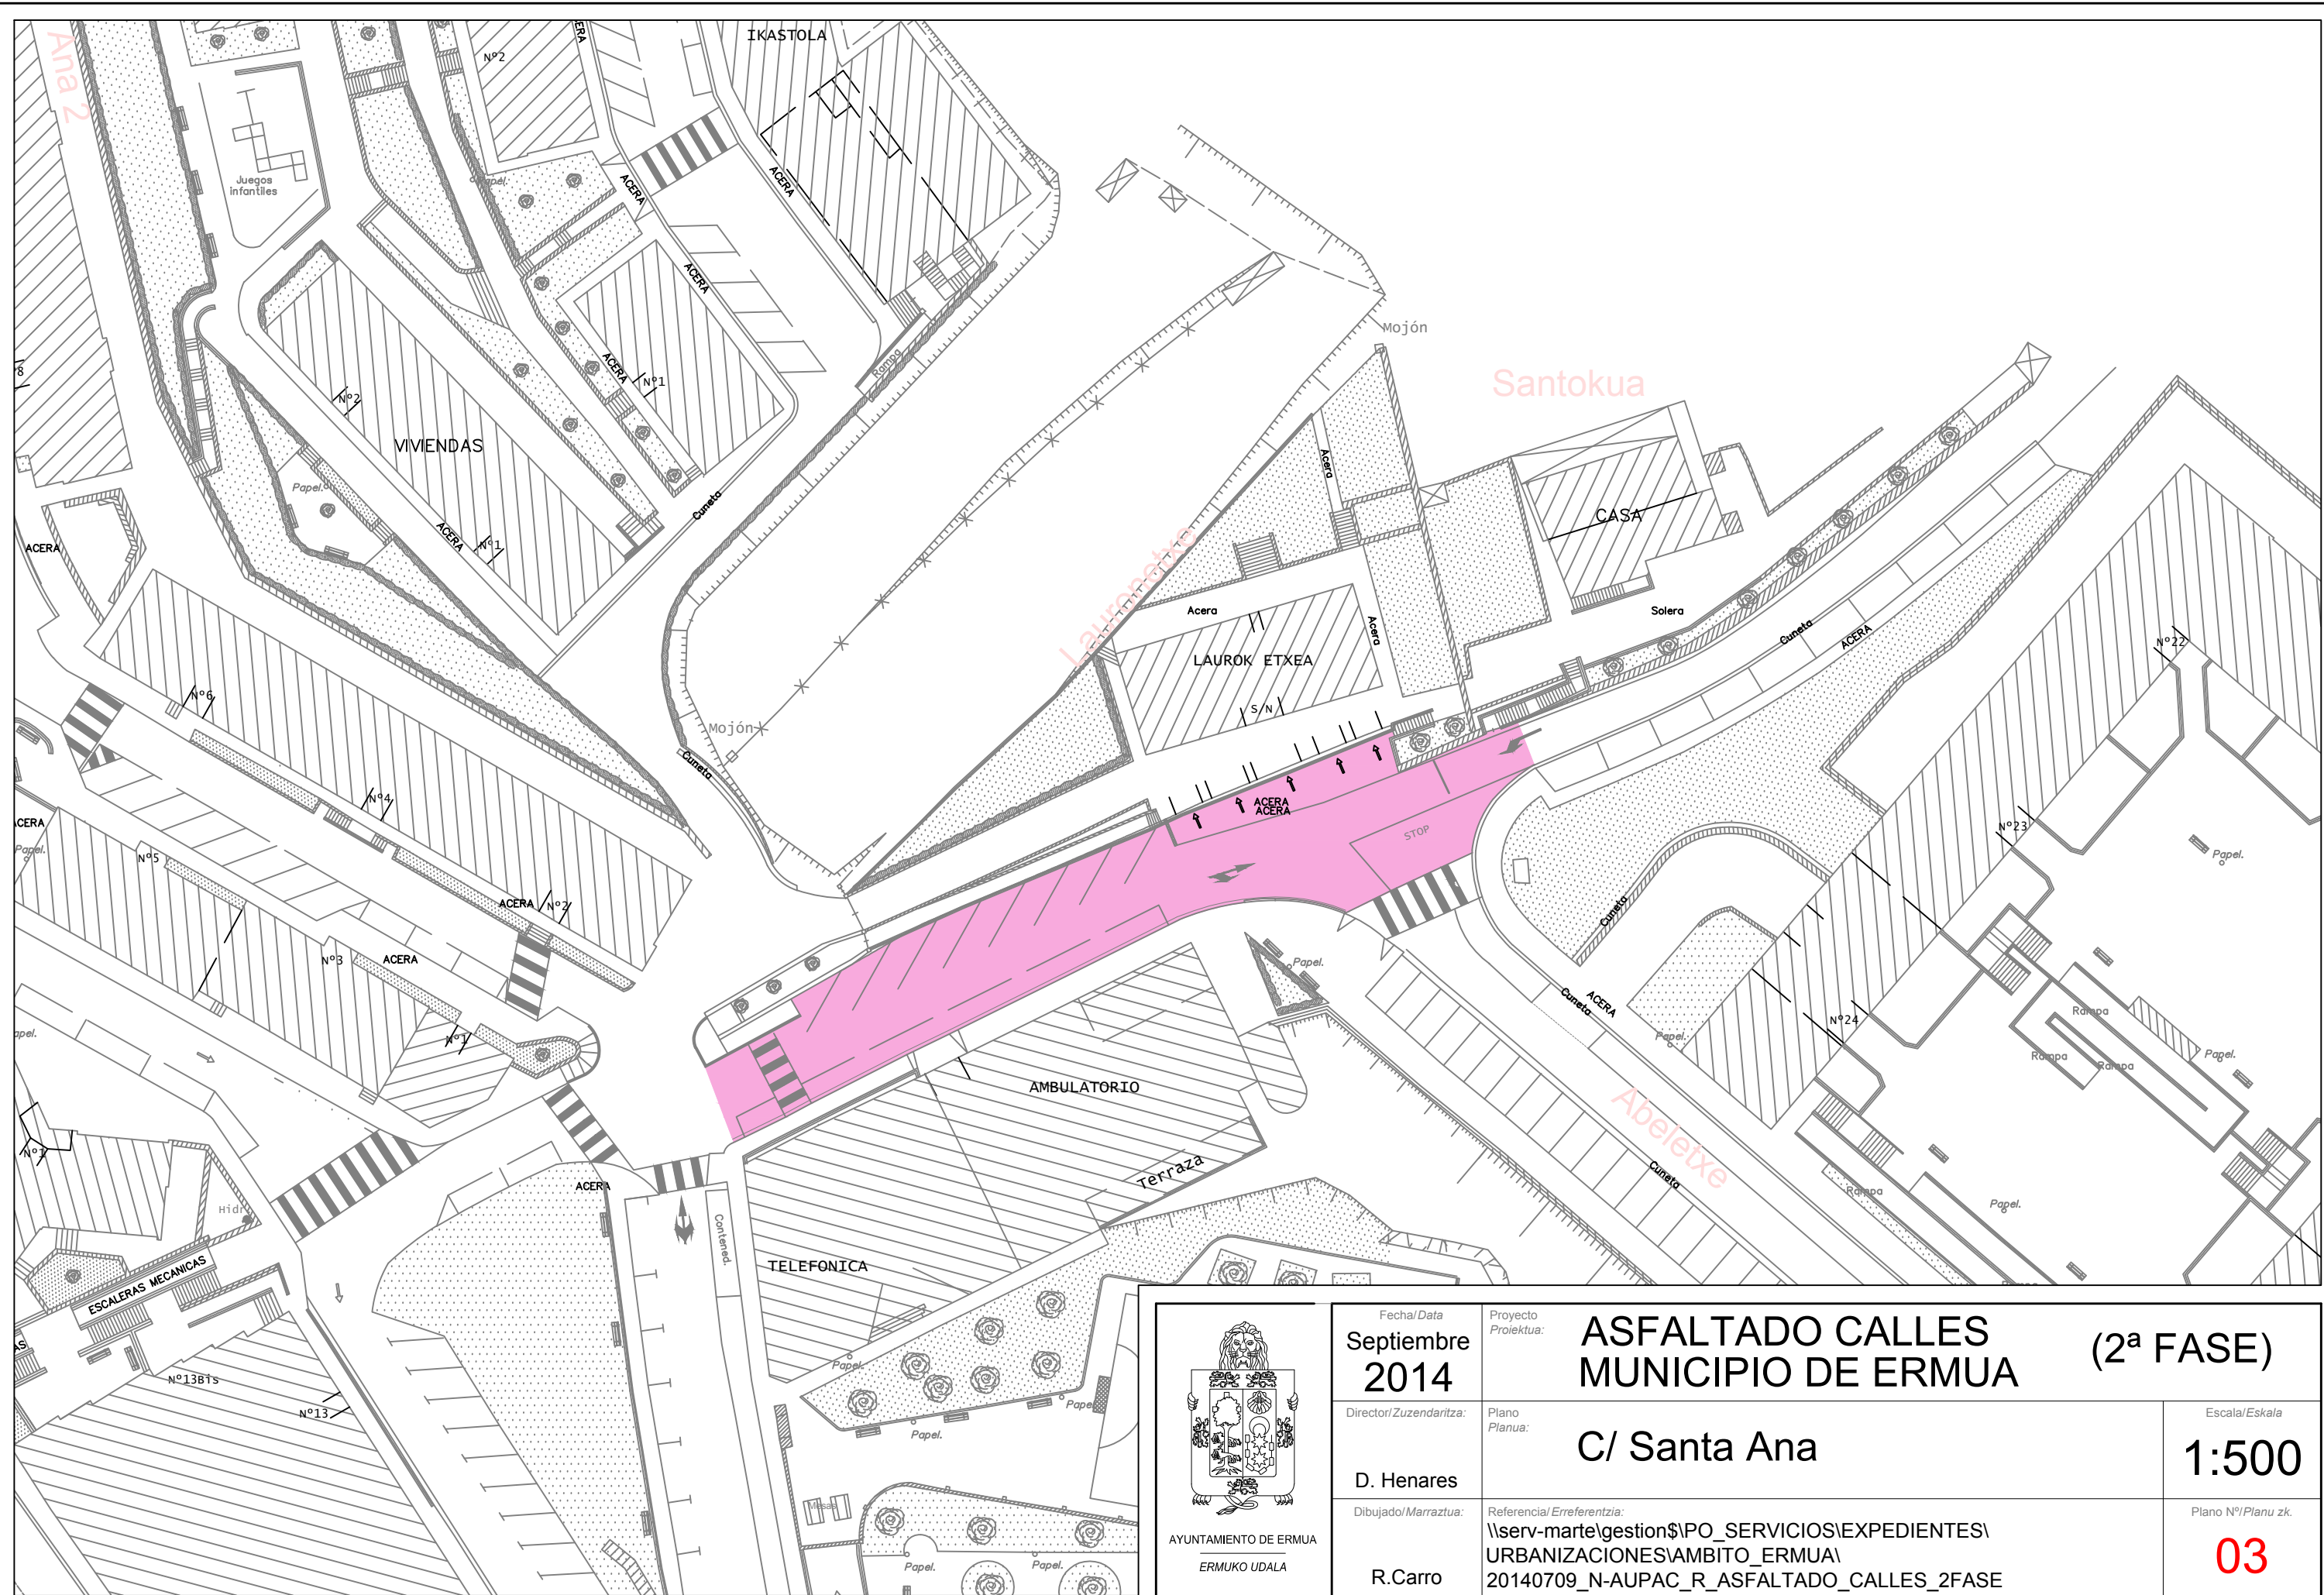



 AYUNTAMIENTO DE ERMUA ERMUKO UDALA	Fecha/Data Septiembre 2014	Proyecto/Proiektua: ASFALTADO CALLES MUNICIPIO DE ERMUA (2ª FASE)	Escala/Eskala 1:500 Plano Nº/Planu zk. 03
	Director/Direktorea: D. Henares	Plano/Planua: C/ Santa Ana	
	Dibujado/Marraztua: R.Carro	Referencial/Erreferentzia: \\serv-marte\gestion\$\PO_SERVICIOS\EXPEDIENTES\URBANIZACIONES\AMBITO_ERMUA\20140709_N-AUPAC_R_ASFALTADO_CALLES_2FASE	

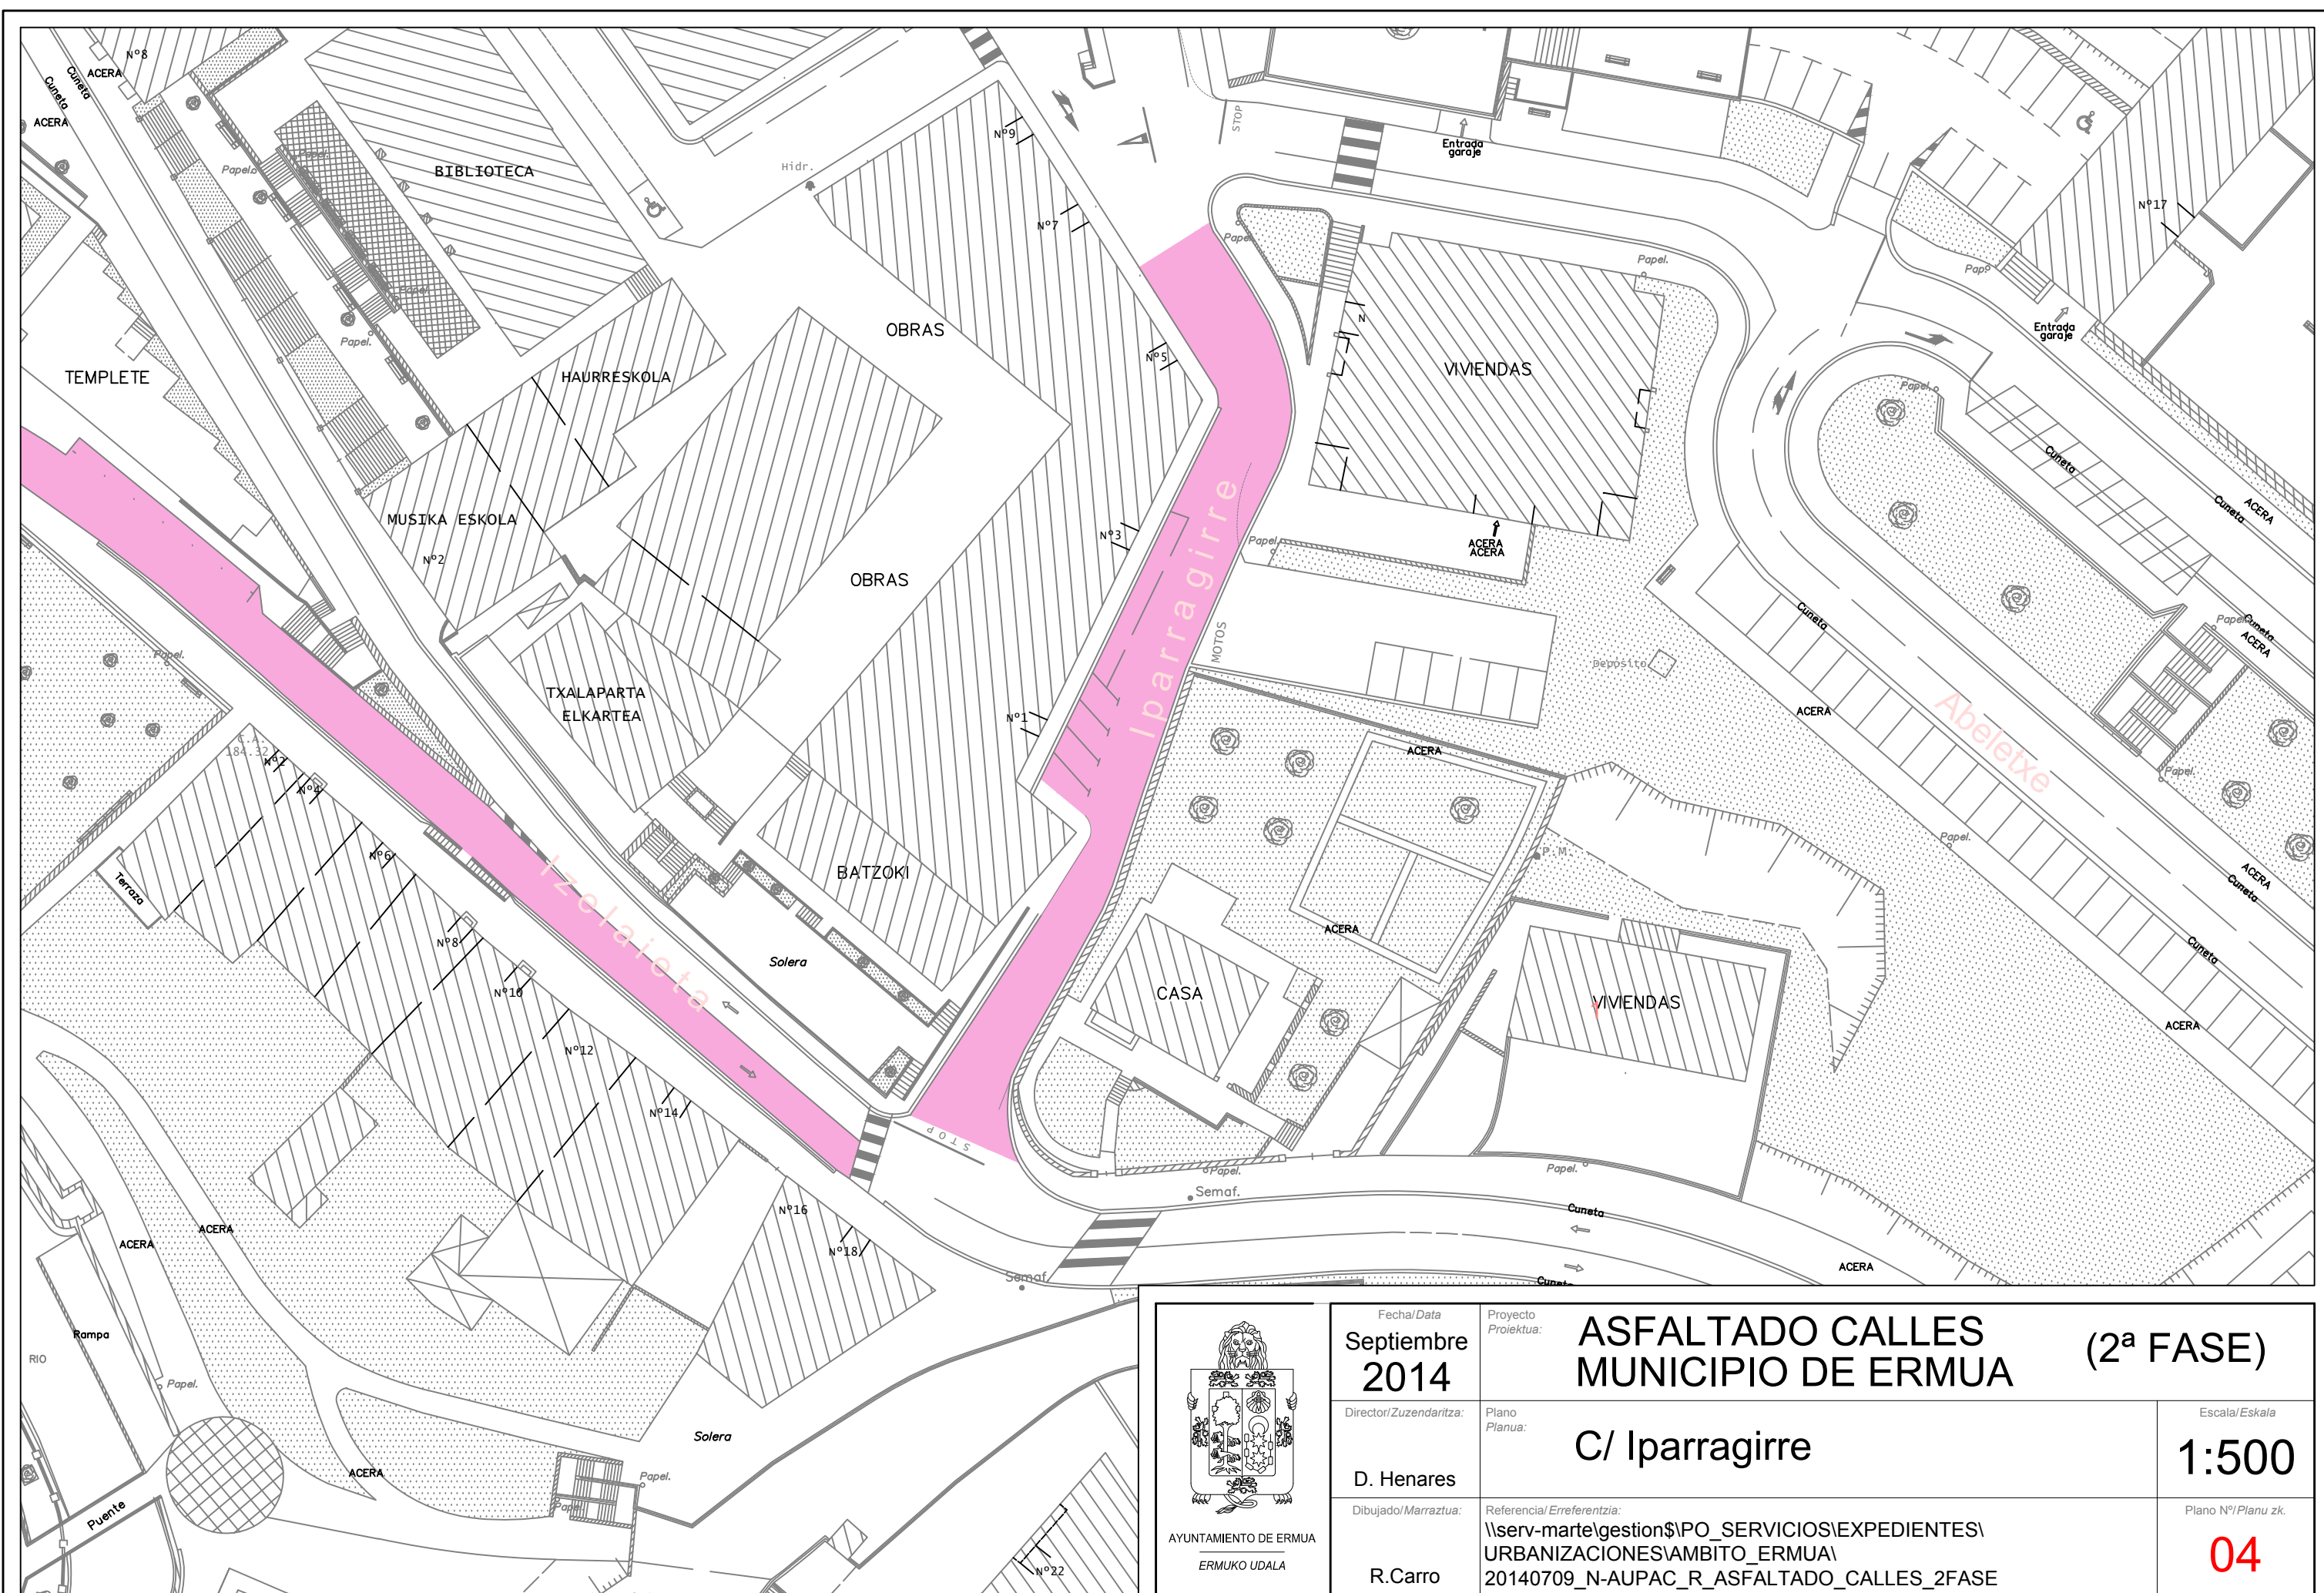


 AYUNTAMIENTO DE ERMUA ERMUKO UDALA	Fecha/Data Septiembre 2014	Proyecto/Proiektua: ASFALTADO CALLES MUNICIPIO DE ERMUA	(2ª FASE)	
	Director/Direktorea: D. Henares	Plano/Planua: C/ Iparragirre		Escala/Eskala 1:500
	Dibujado/Marraztua: R.Carro	Referencia/Erreferentzia: \\serv-marte\gestion\$\PO_SERVICIOS\EXPEDIENTES\URBANIZACIONES\AMBITO_ERMUA\20140709_N-AUPAC_R_ASFALTADO_CALLES_2FASE		Plano Nº/Planu zk. 04

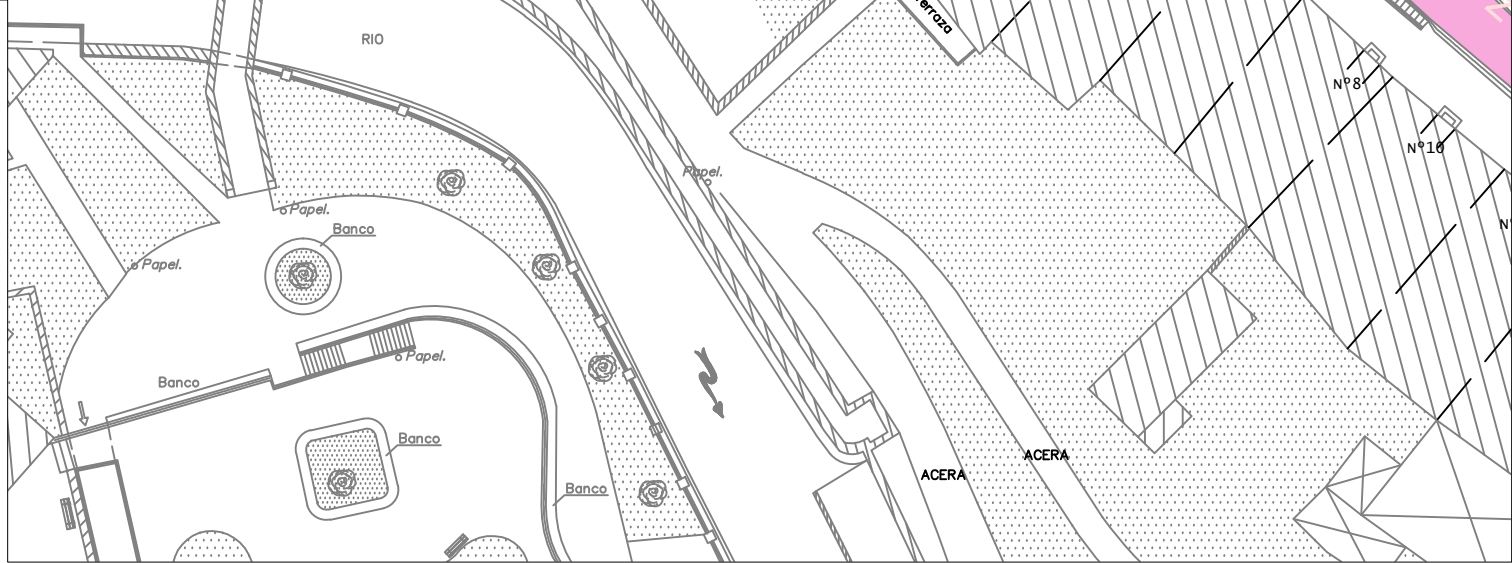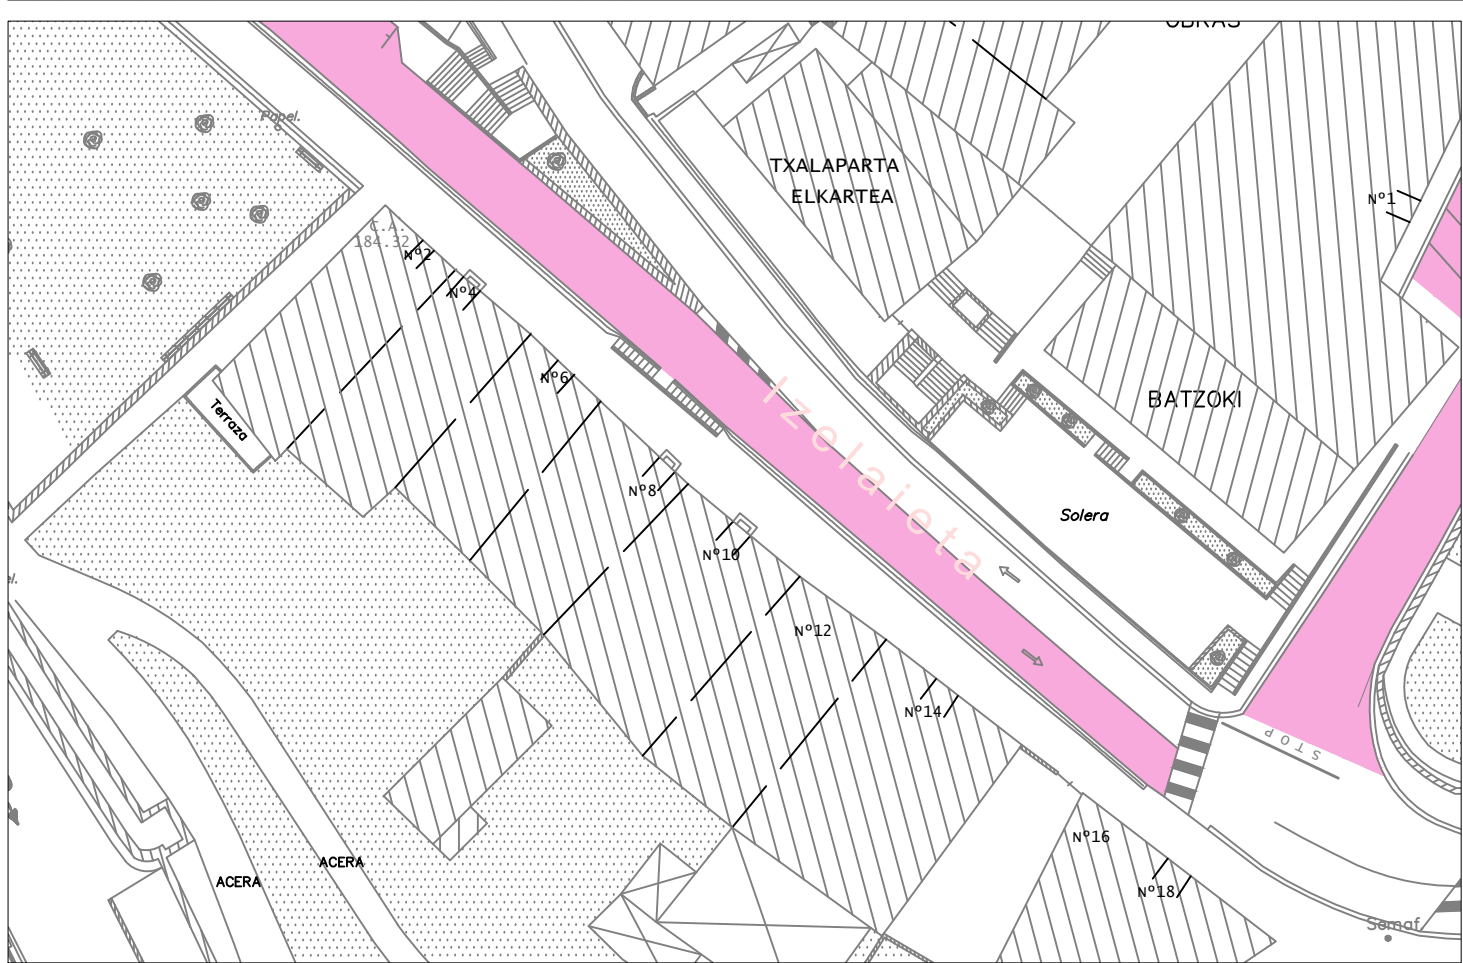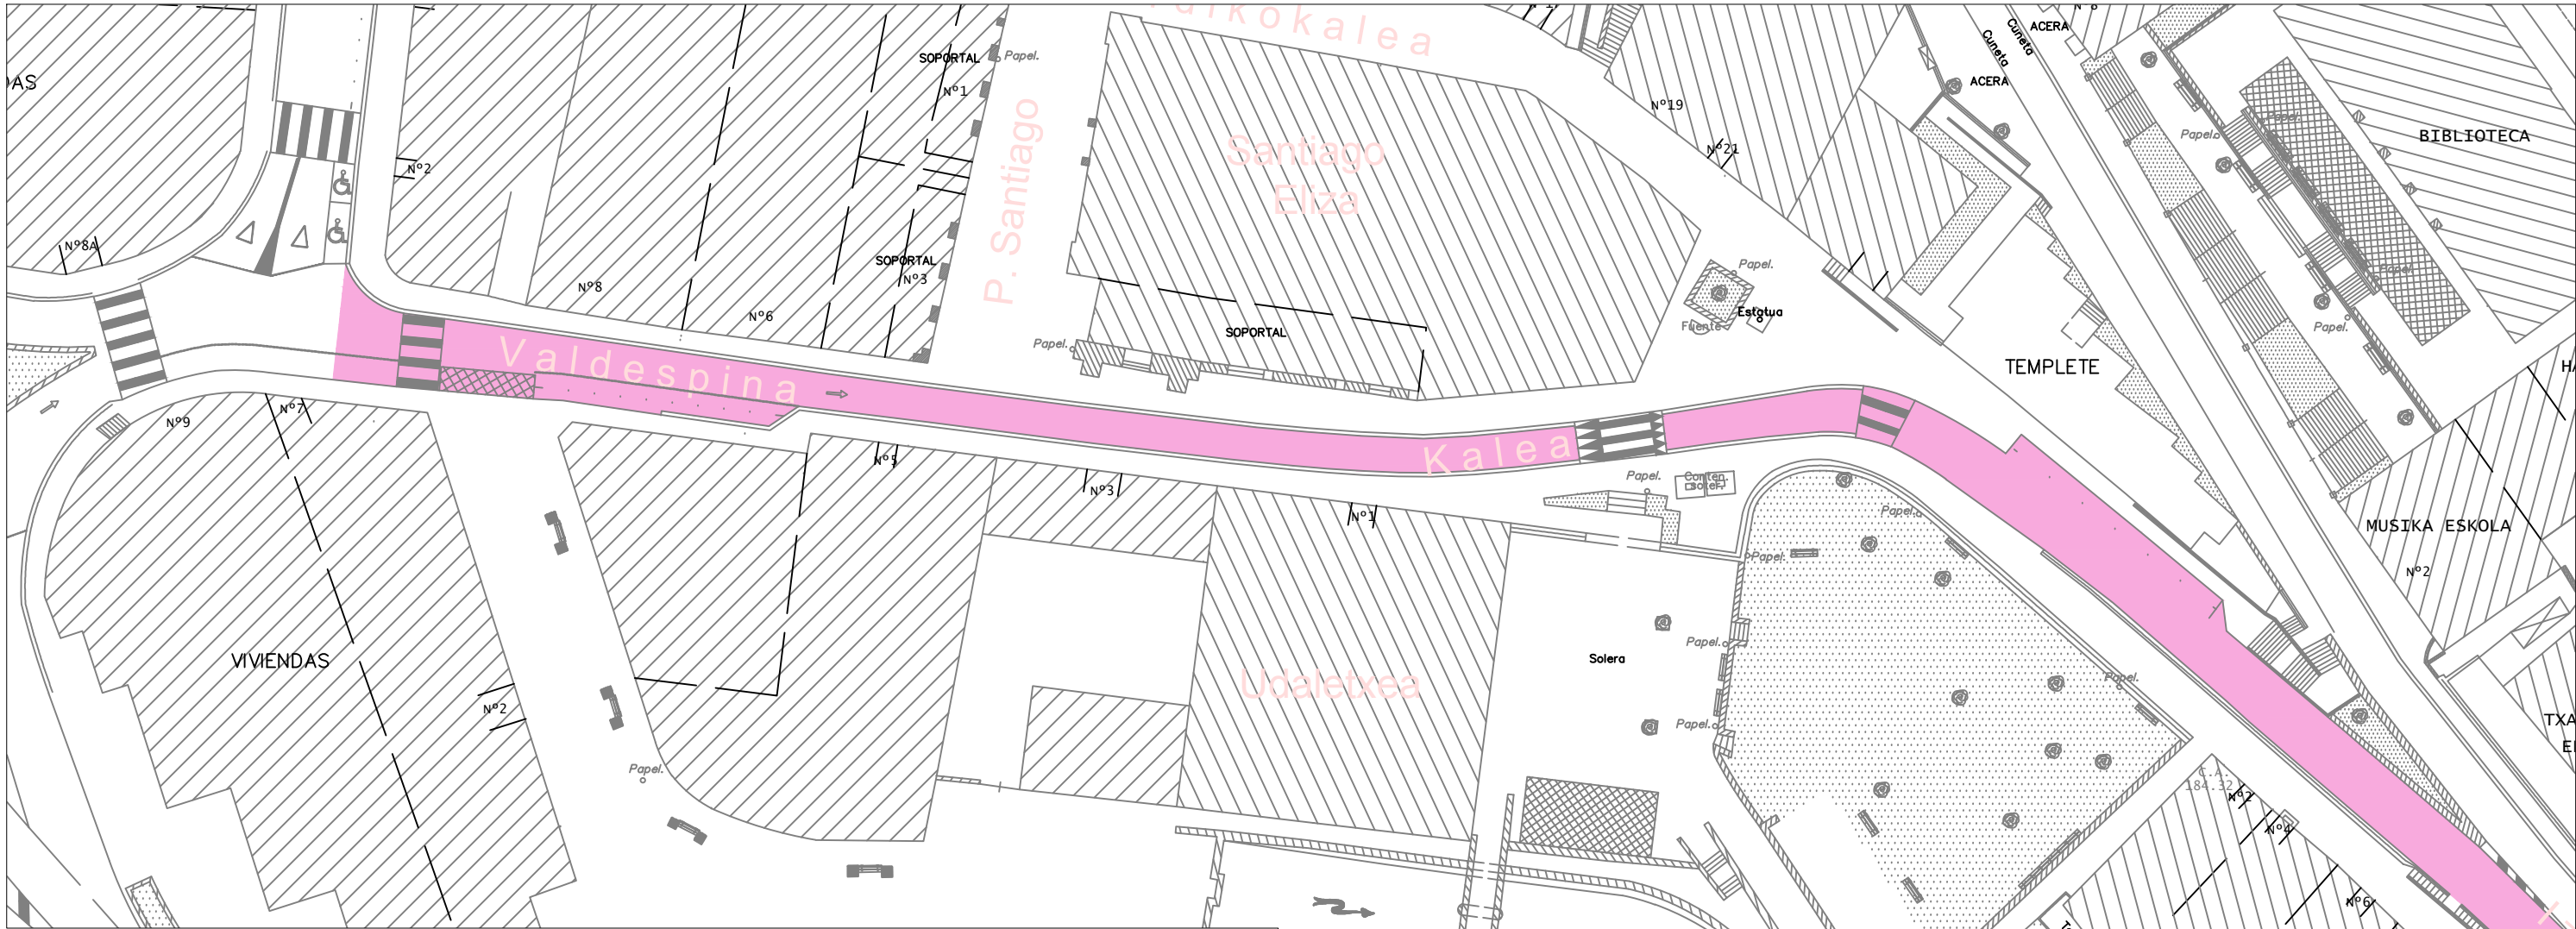


 AYUNTAMIENTO DE ERMUA ERMUKO UDALA	Fecha/Data Septiembre 2014	Proyecto Proiektua: ASFALTADO CALLES MUNICIPIO DE ERMUA	(2ª FASE)
	Director/Direktorea: D. Henares	Plano Planua: C/ Marques de Valsdepina	
	Dibujado/Marraztua: R.Carro	Referencial/Erreferentzia: \\serv-marte\gestion\$\PO_SERVICIOS\EXPEDIENTES\URBANIZACIONES\AMBITO_ERMUA\20140709_N-AUPAC_R_ASFALTADO_CALLES_2FASE	Escala/Eskala 1:500
			Plano Nº/Planu zk. 05

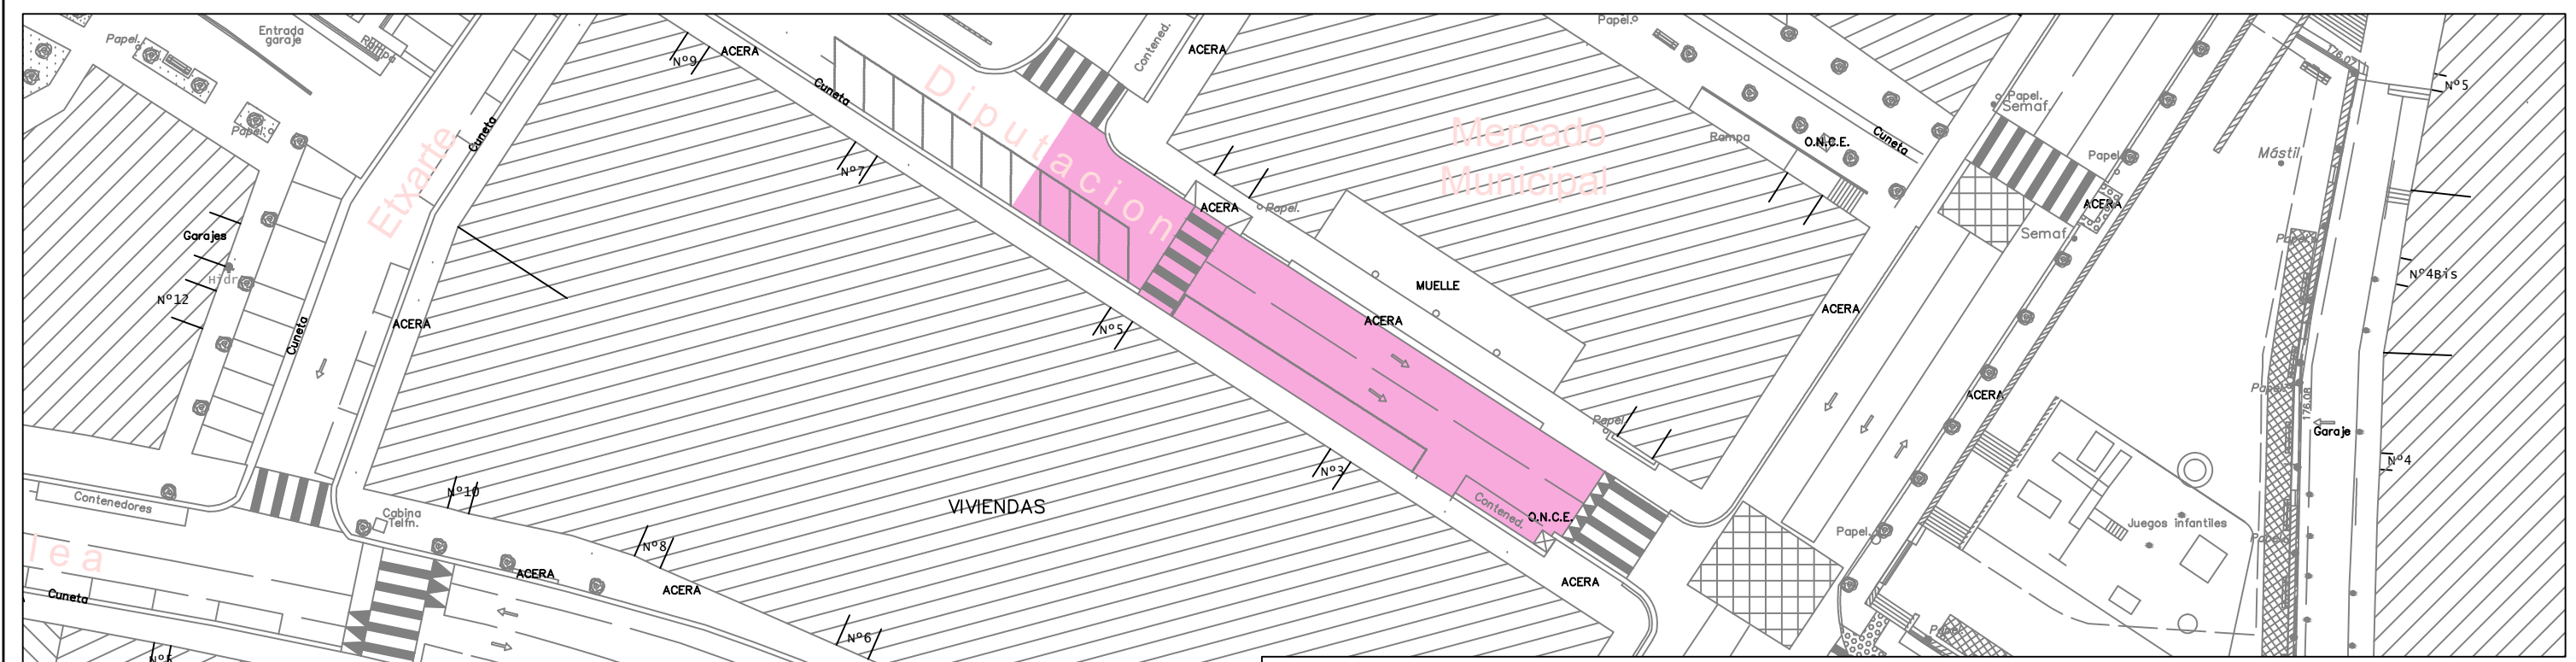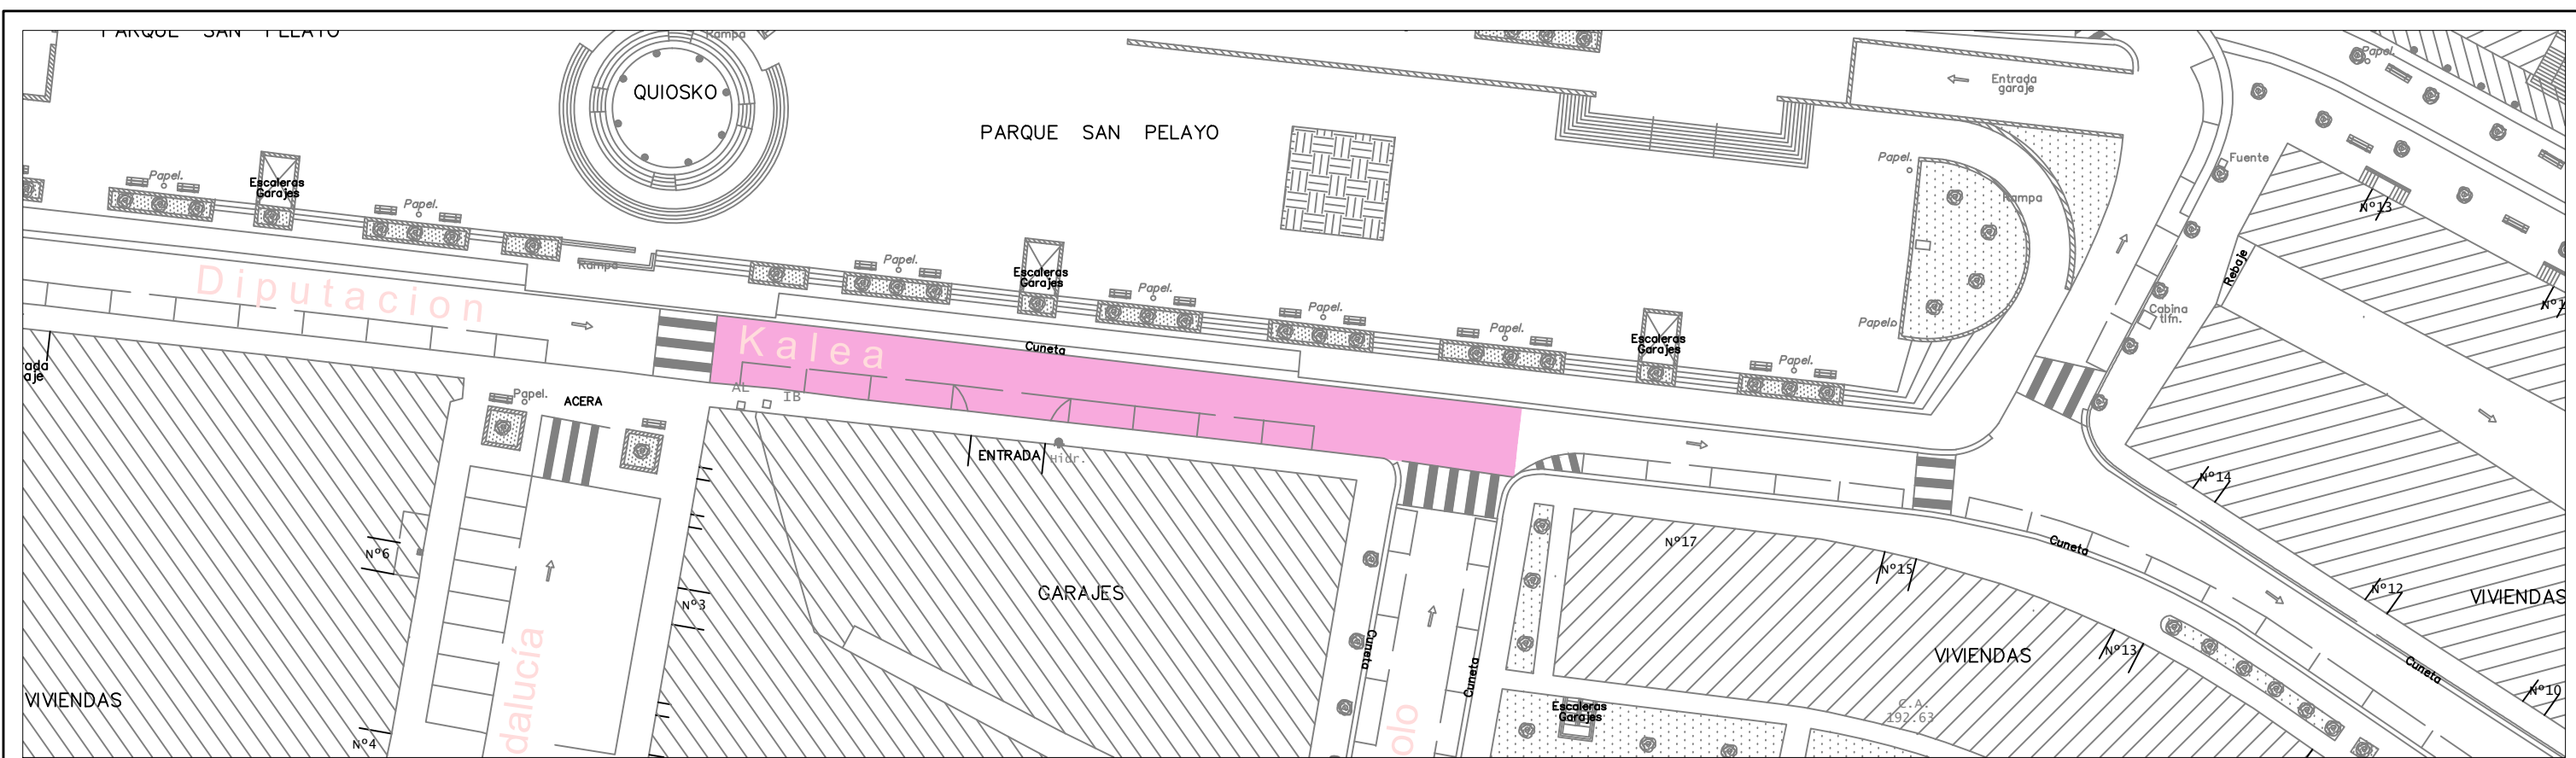




 AYUNTAMIENTO DE ERMUA ERMUKO UDALA	Fecha/Data Septiembre 2014	Proyecto/Proiektua: ASFALTADO CALLES MUNICIPIO DE ERMUA (2ª FASE)	Escala/Eskala 1:500 Plano Nº/Planu zk. 06
	Director/Direktorea: D. Henares	Plano/Planua: C/ Diputazio	
	Dibujado/Marraztua: R.Carro	Referencial/Erreferentzia: \\serv-marte\gestion\$\PO_SERVICIOS\EXPEDIENTES\URBANIZACIONES\AMBITO_ERMUA\20140709_N-AUPAC_R_ASFALTADO_CALLES_2FASE	

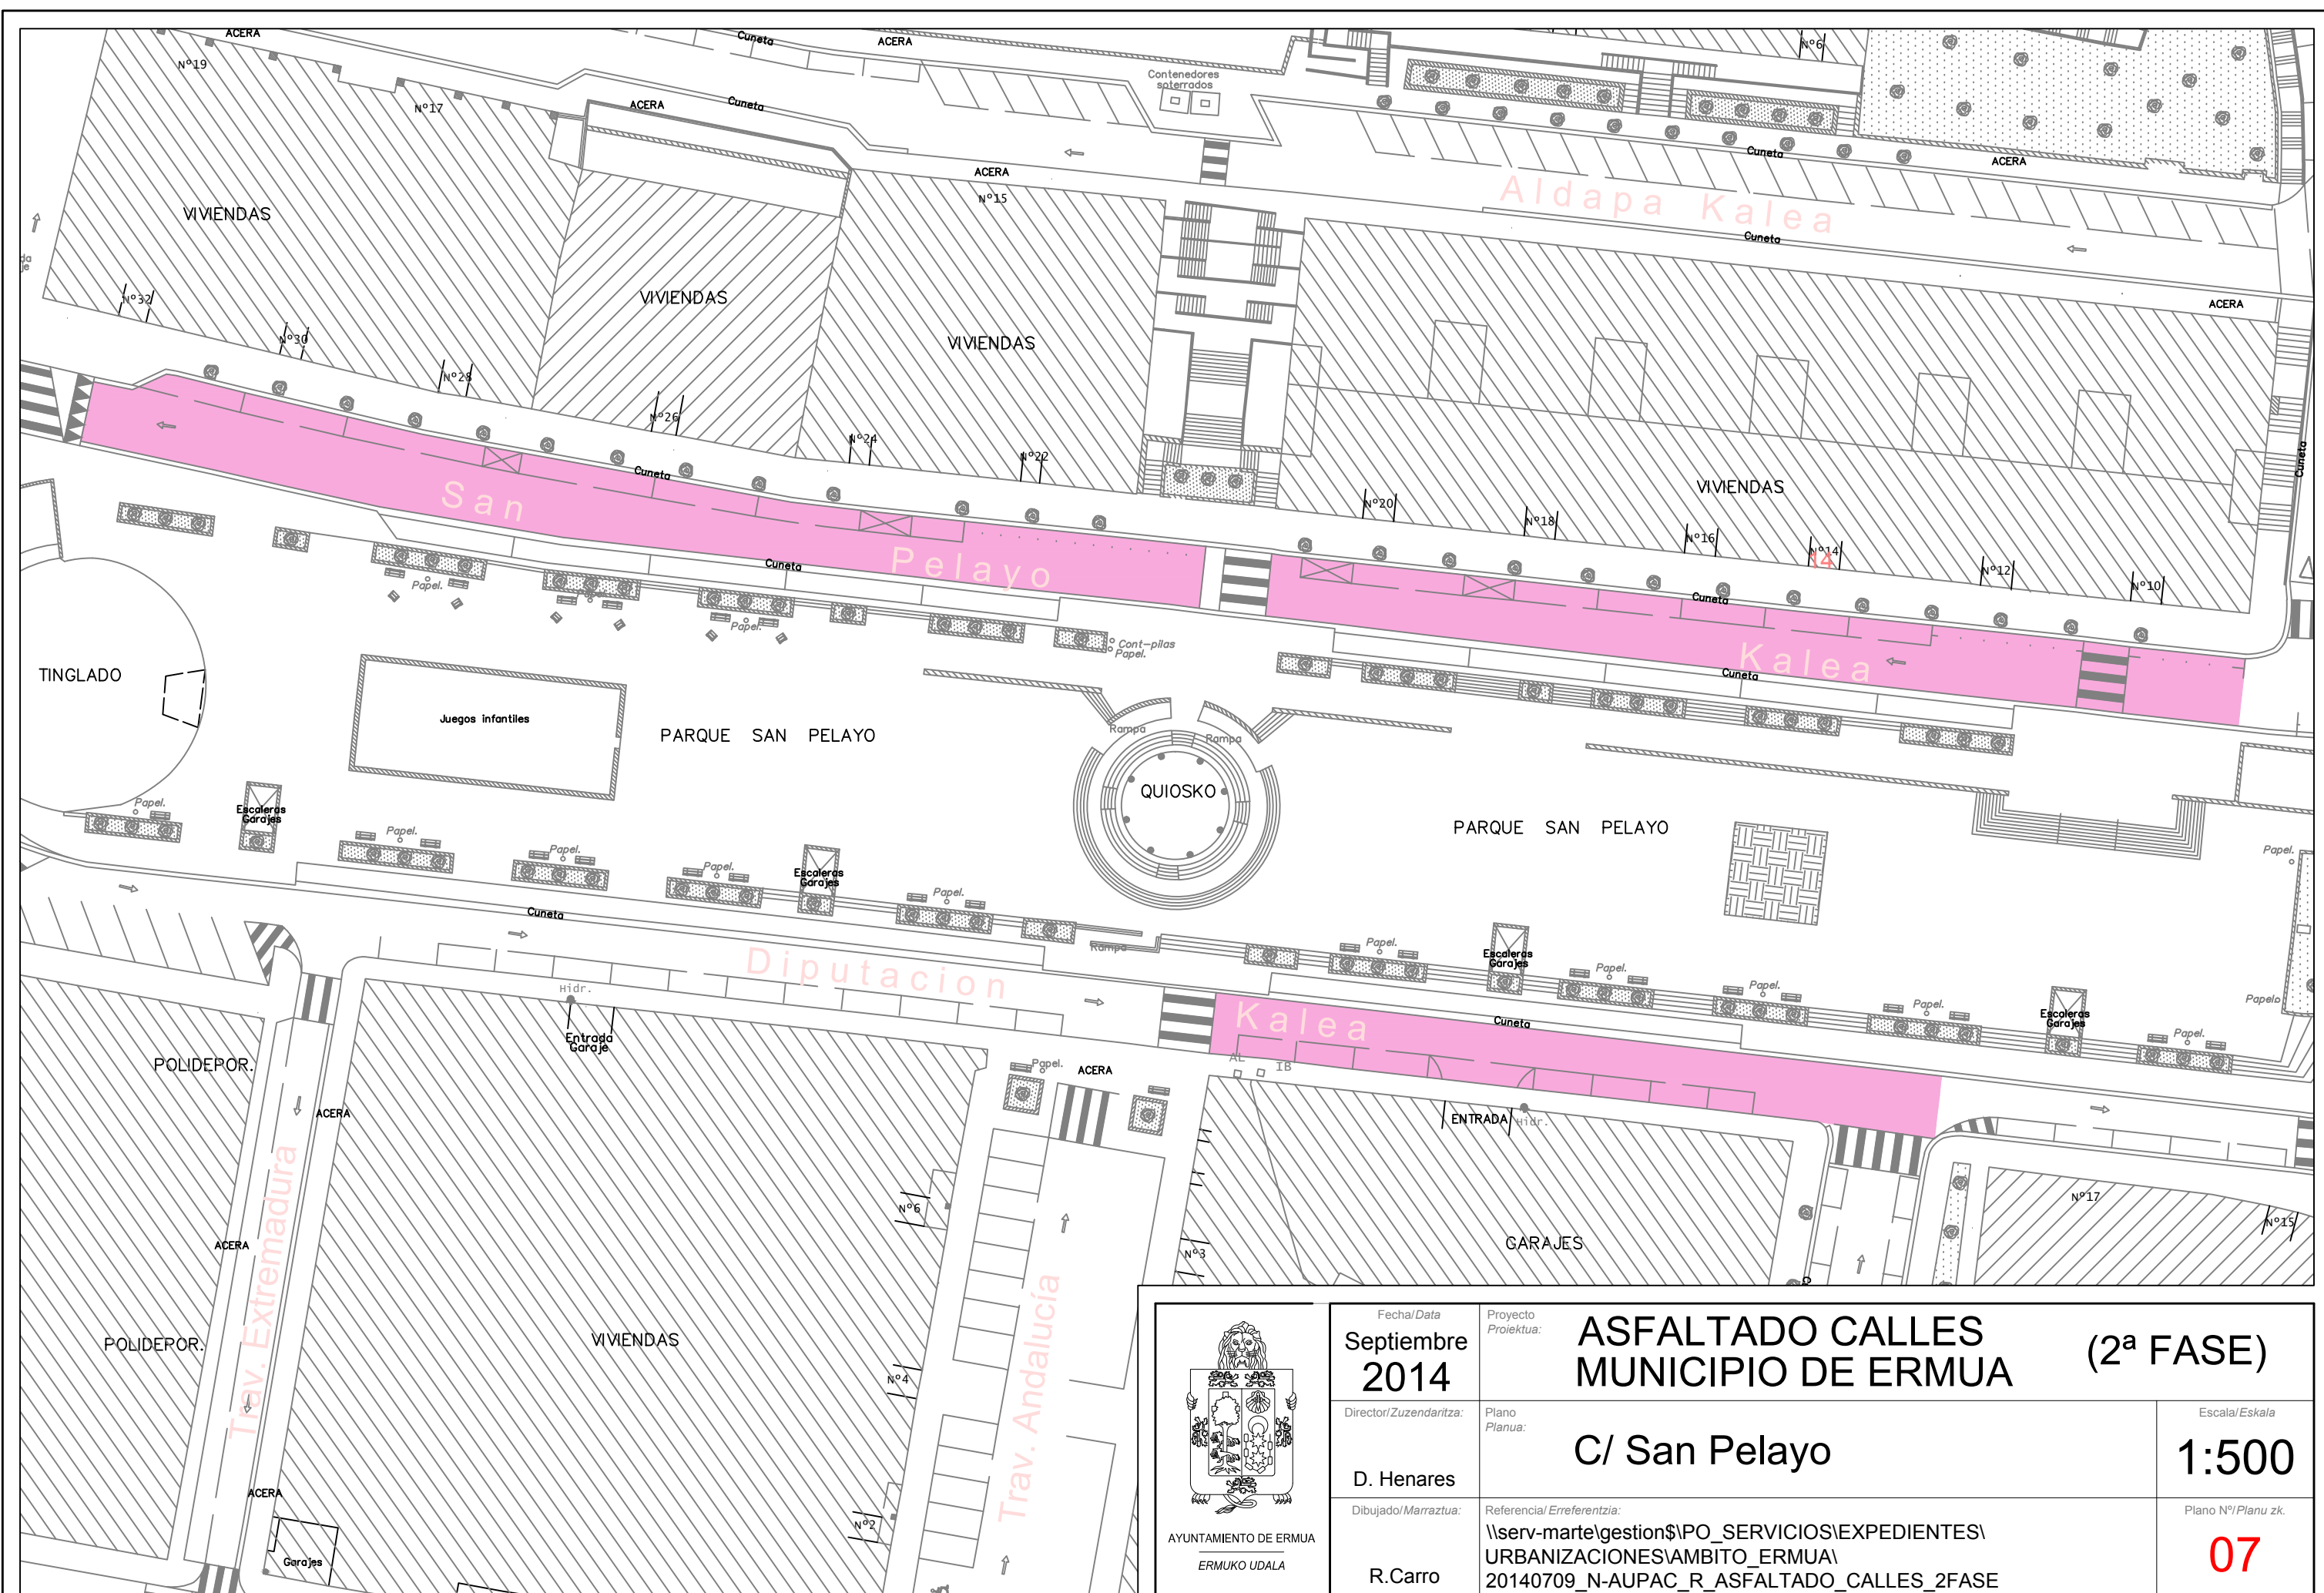


 AYUNTAMIENTO DE ERMUA ERMUKO UDALA	Fecha/Data Septiembre 2014	Proyecto/Proiektua: ASFALTADO CALLES MUNICIPIO DE ERMUA (2ª FASE)	Escala/Eskala 1:500 Plano Nº/Planu zk. 07
	Directori/Zuzendaritza: D. Henares	Plano/Planua: C/ San Pelayo	
	Dibujadoi/Marraztua: R.Carro	Referencia/ Erreferentzia: \\serv-marte\gestion\$\PO_SERVICIOS\EXPEDIENTES\ URBANIZACIONES\AMBITO_ERMUA\ 20140709_N-AUPAC_R_ASFALTADO_CALLES_2FASE	

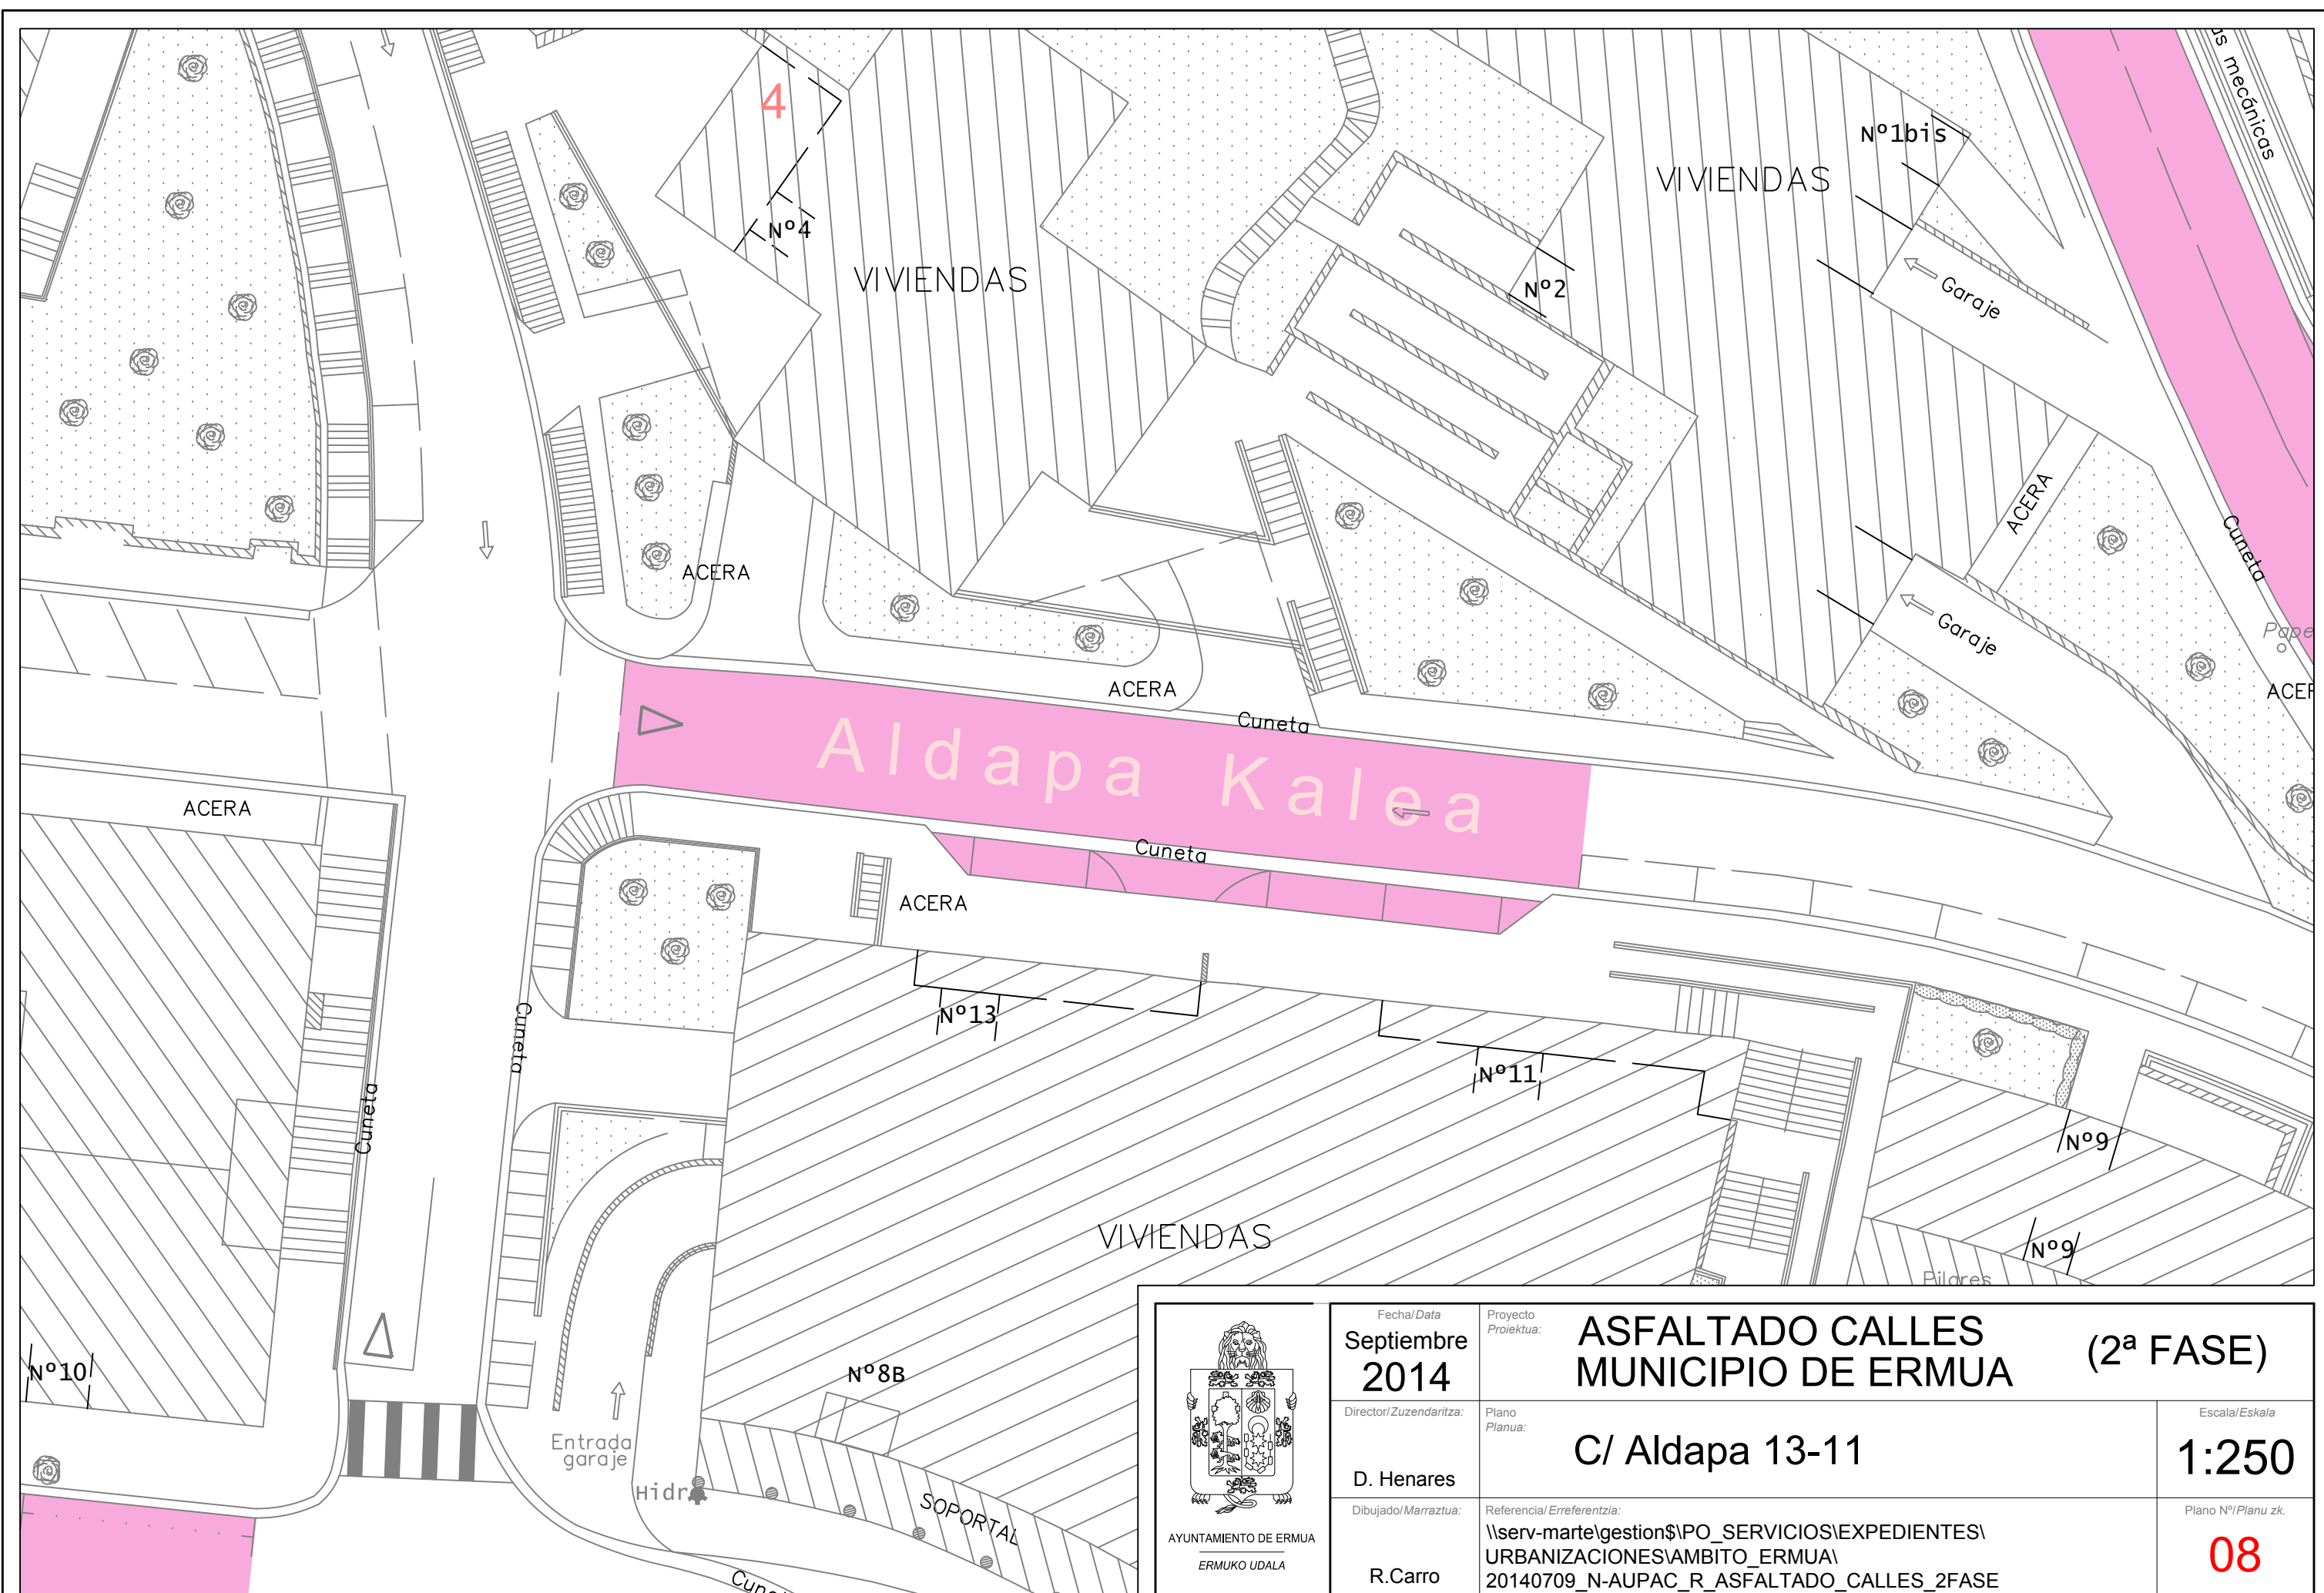

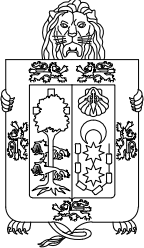 AYUNTAMIENTO DE ERMUA ERMUKO UDALA	Fecha/Data Septiembre 2014	Proyecto/Proiektua: ASFALTADO CALLES MUNICIPIO DE ERMUA (2ª FASE)	Escala/Eskala 1:250 Plano Nº/Planu zk. 08
	Director/Direktorea: D. Henares	Plano/Planua: C/ Aldapa 13-11	
	Dibujado/Marraztua: R.Carro	Referencia/Erreferentzia: \\serv-marte\gestion\$\PO_SERVICIOS\EXPEDIENTES\URBANIZACIONES\AMBITO_ERMUA\20140709_N-AUPAC_R_ASFALTADO_CALLES_2FASE	

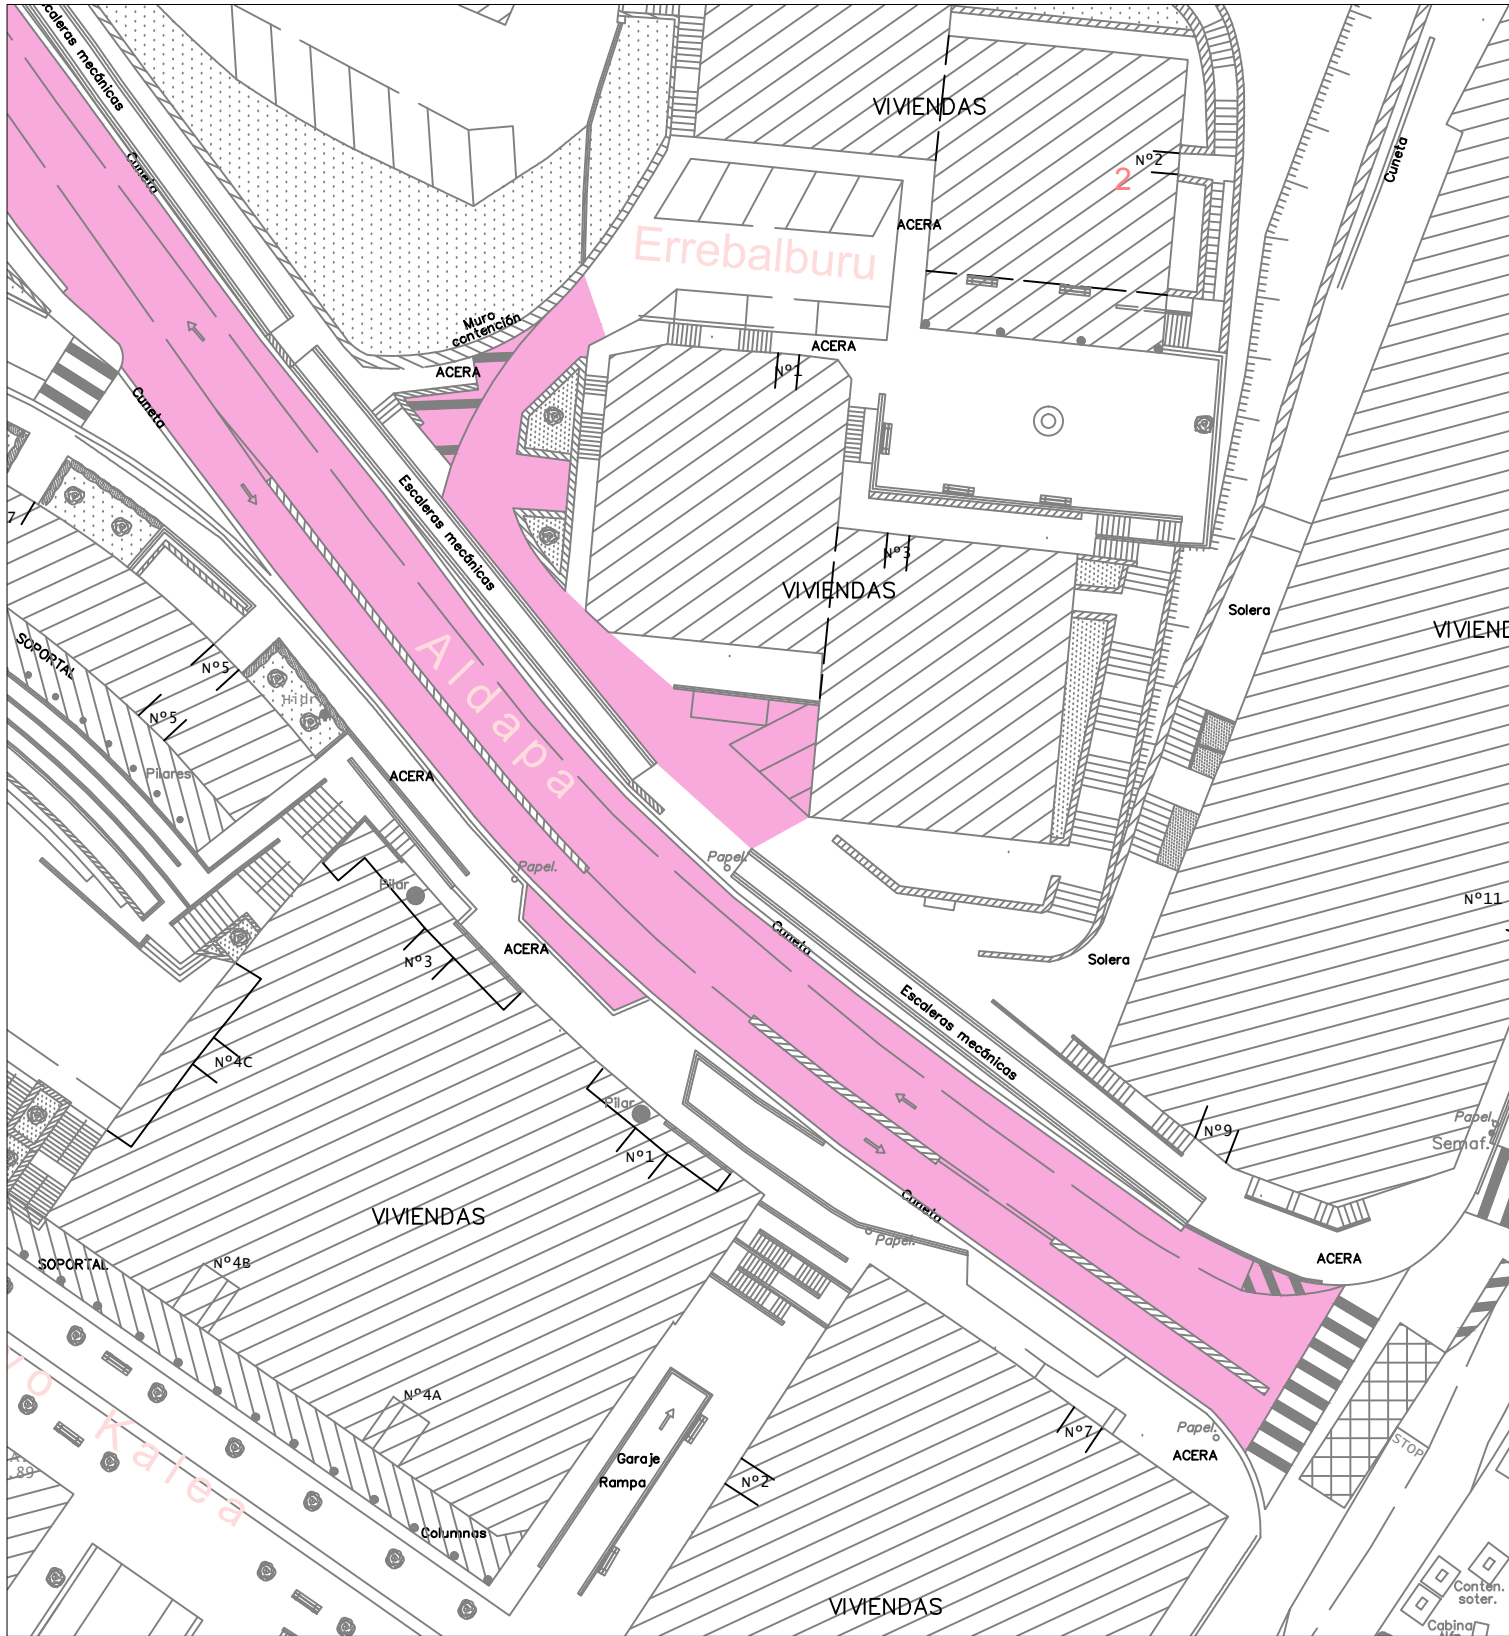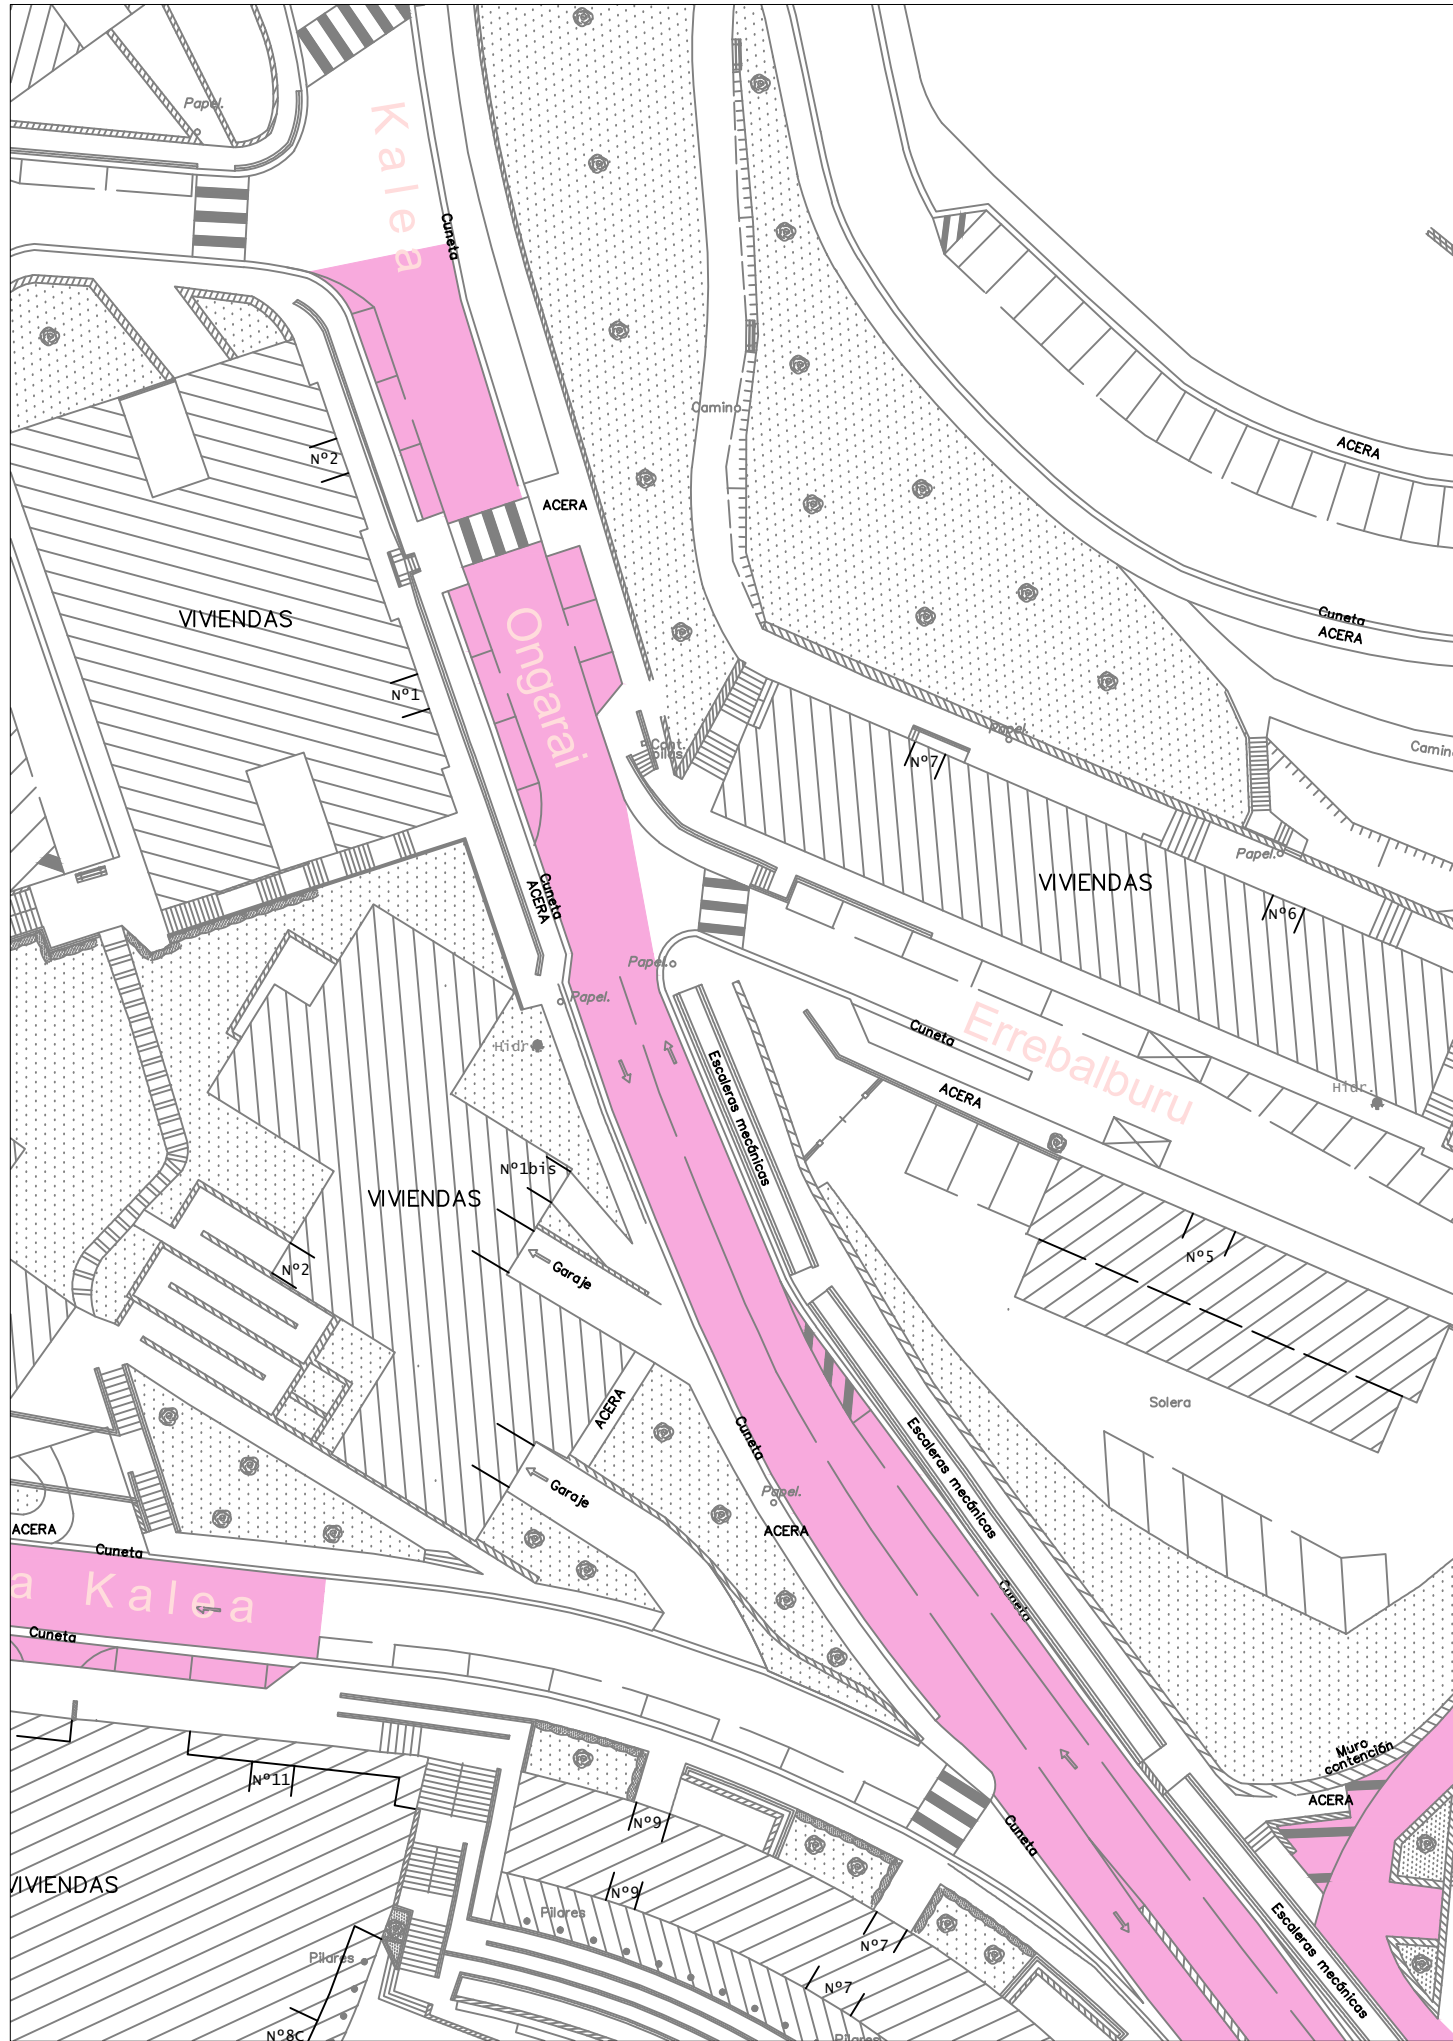

 AYUNTAMIENTO DE ERMUA ERMUKO UDALA	Fecha/ Data Septiembre 2014	Proyecto Proiektua: ASFALTADO CALLES MUNICIPIO DE ERMUA	(2ª FASE)
	Director/ Zuzendaritza: D. Henares	Plano Planua: Subida Ongarai	
	Dibujado/ Marraztua: R. Carro	Referencia/ Erreferentzia: \\serv-marte\gestion\$\PO_SERVICIOS\EXPEDIENTES\URBANIZACIONES\AMBITO_ERMUA\20140709_N-AUPAC_R_ASFALTADO_CALLES_2FASE	Escala/ Eskala 1:500
			Plano Nº/ Planu z. 09

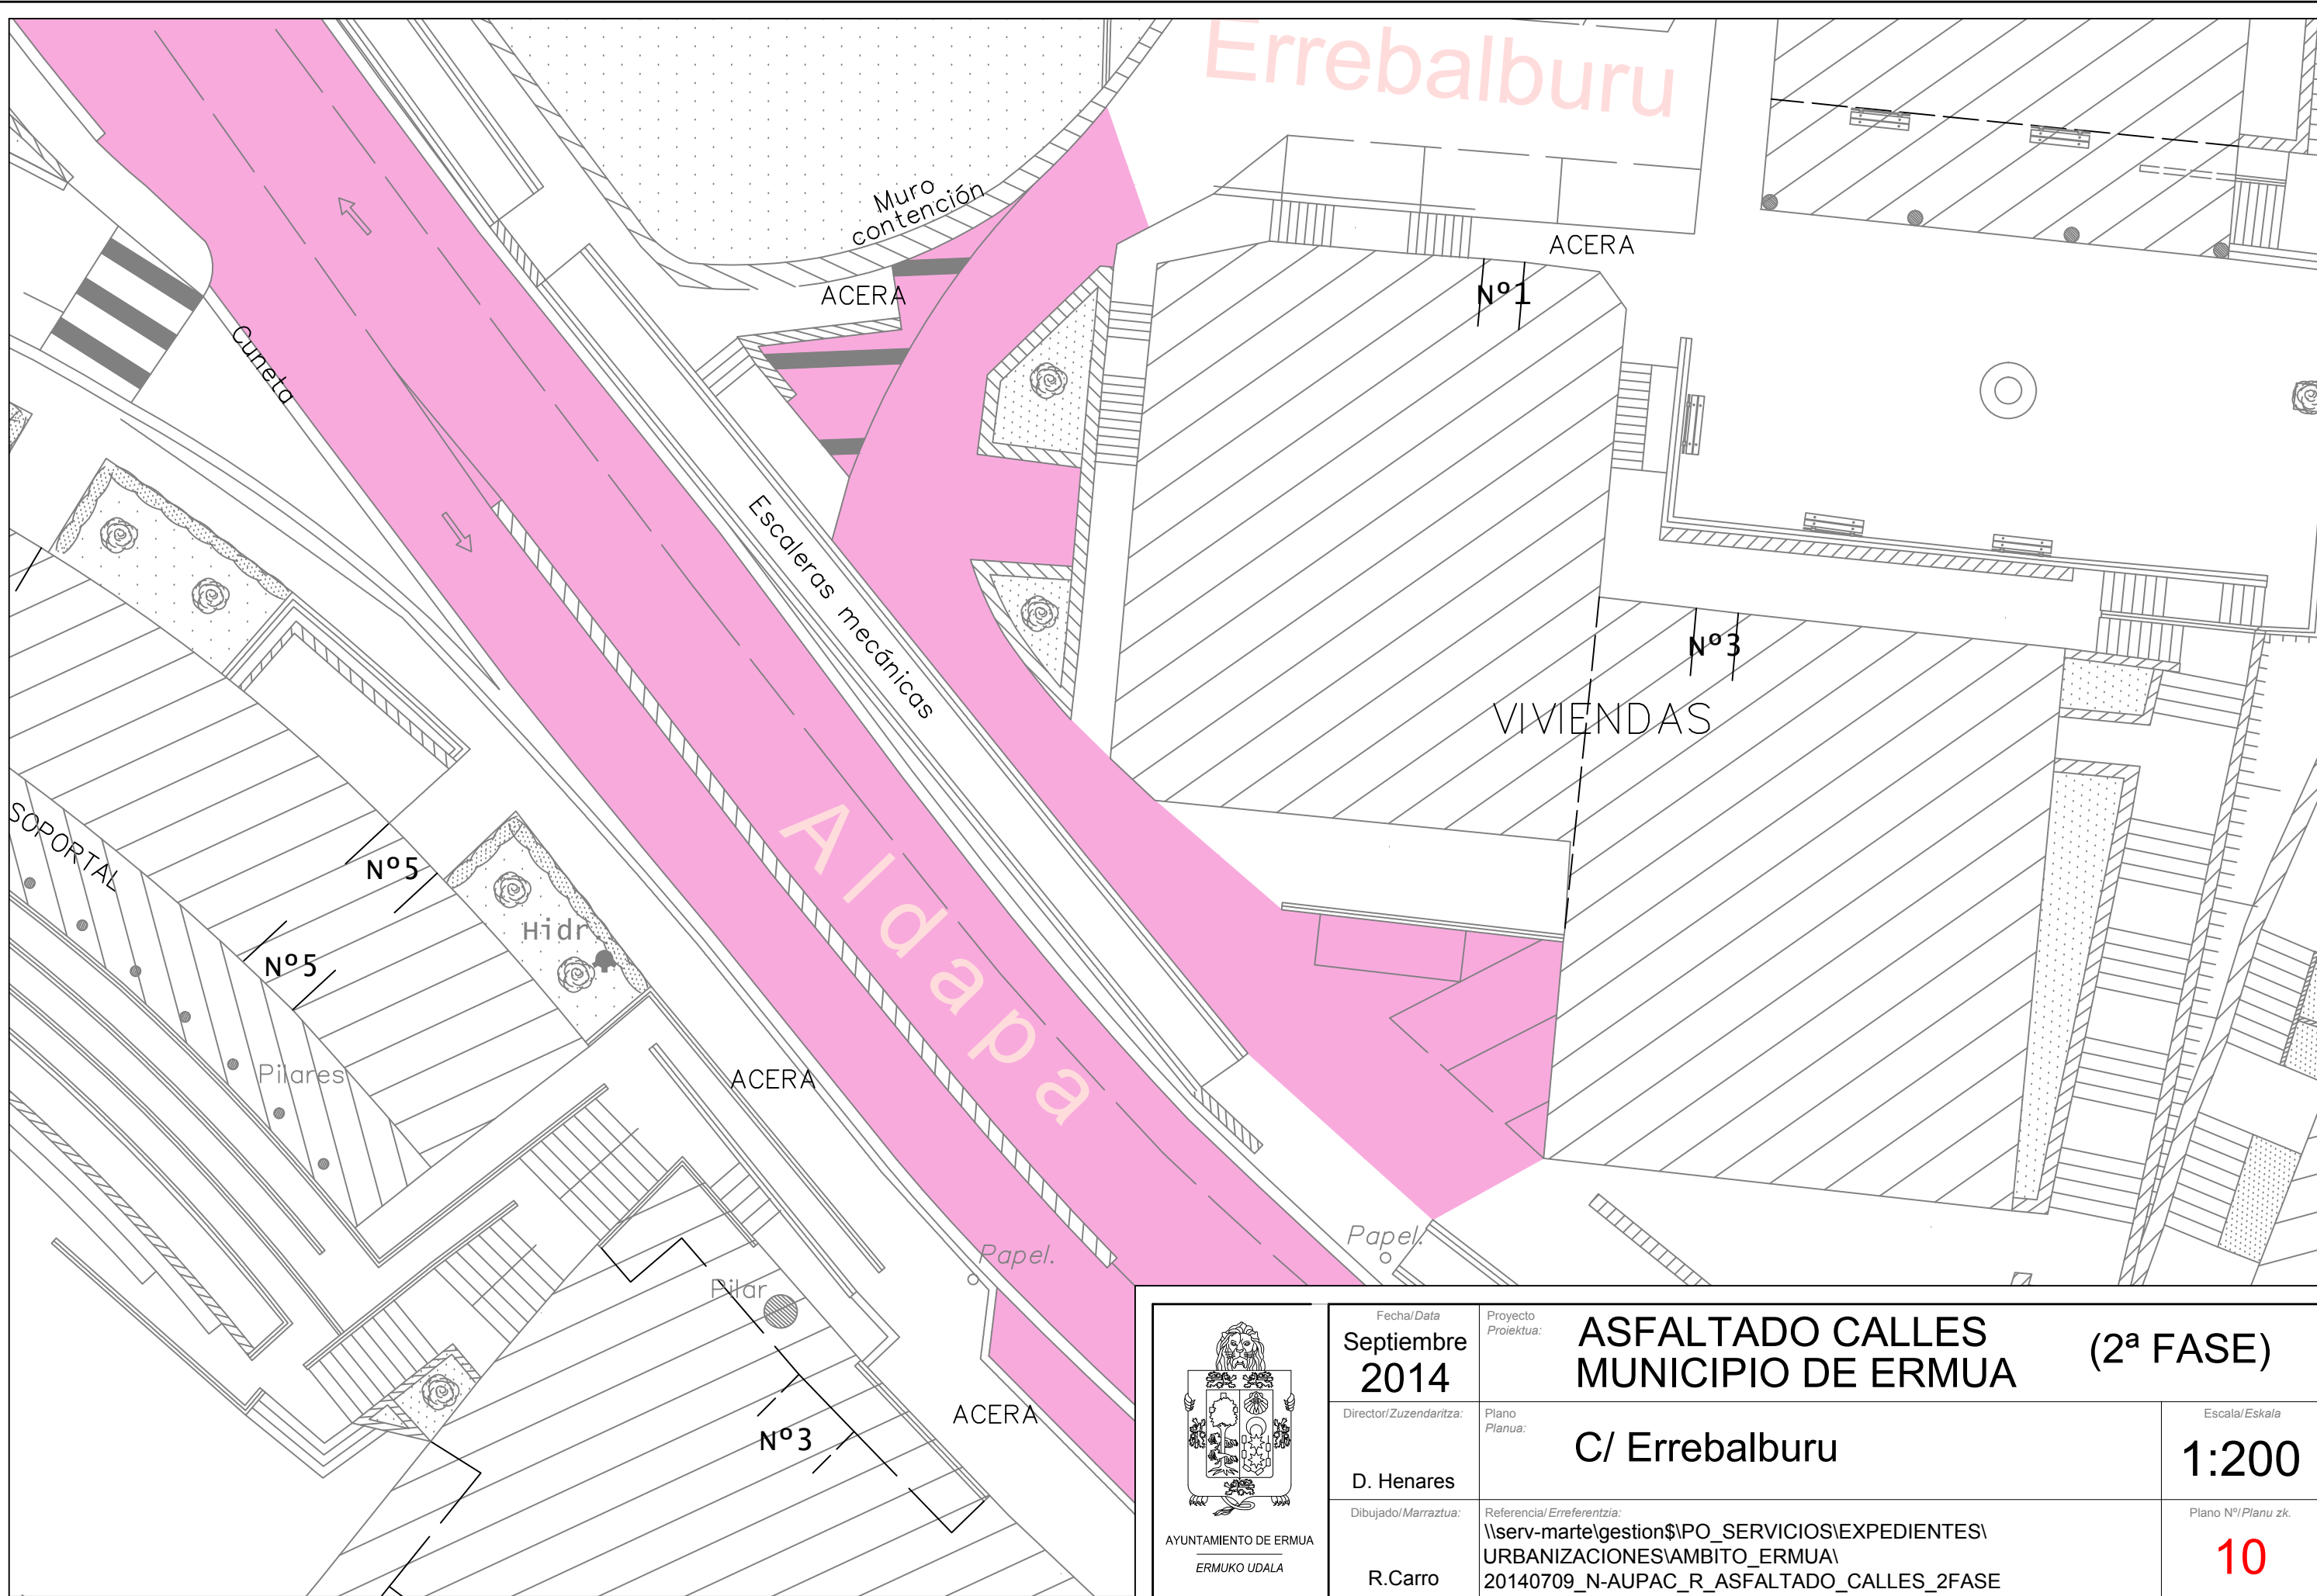

 AYUNTAMIENTO DE ERMUA ERMUKO UDALA	Fecha/Data Septiembre 2014	Proyecto/Proiektua: ASFALTADO CALLES MUNICIPIO DE ERMUA (2ª FASE)	Escala/Eskala 1:200 Plano Nº/Planu zk. 10
	Director/Duzendaritza: D. Henares	Plano/Planua: C/ Errebalburu	
	Dibujado/Marraztua: R.Carro	Referencia/Erreferentzia: \\serv-marte\gestion\$\PO_SERVICIOS\EXPEDIENTES\URBANIZACIONES\AMBITO_ERMUA\20140709_N-AUPAC_R_ASfaltado_CALLES_2FASE	