




 AYUNTAMIENTO DE ERMUA ERMUKO UDALA	Fecha/Data Septiembre 2014	Proyecto/Proiektua: ASEOS AUTOLIMPIABLES	
	Directori/Zuzendaritza: D. Henares	Plano/Planua: Situación	Escala/Eskala 1:5.000
	Dibujado/Marraztua: R.Carro	Referencial/Erreferentzia: \\serv-marte\gestion\$\PO_SERVICIOS\EXPEDIENTES\EDIFICIOS\ASEOS_AUTOLIMPIABLES\20140717_P_UBICACION_ASEOS	Plano Nº/Planu zk. 00

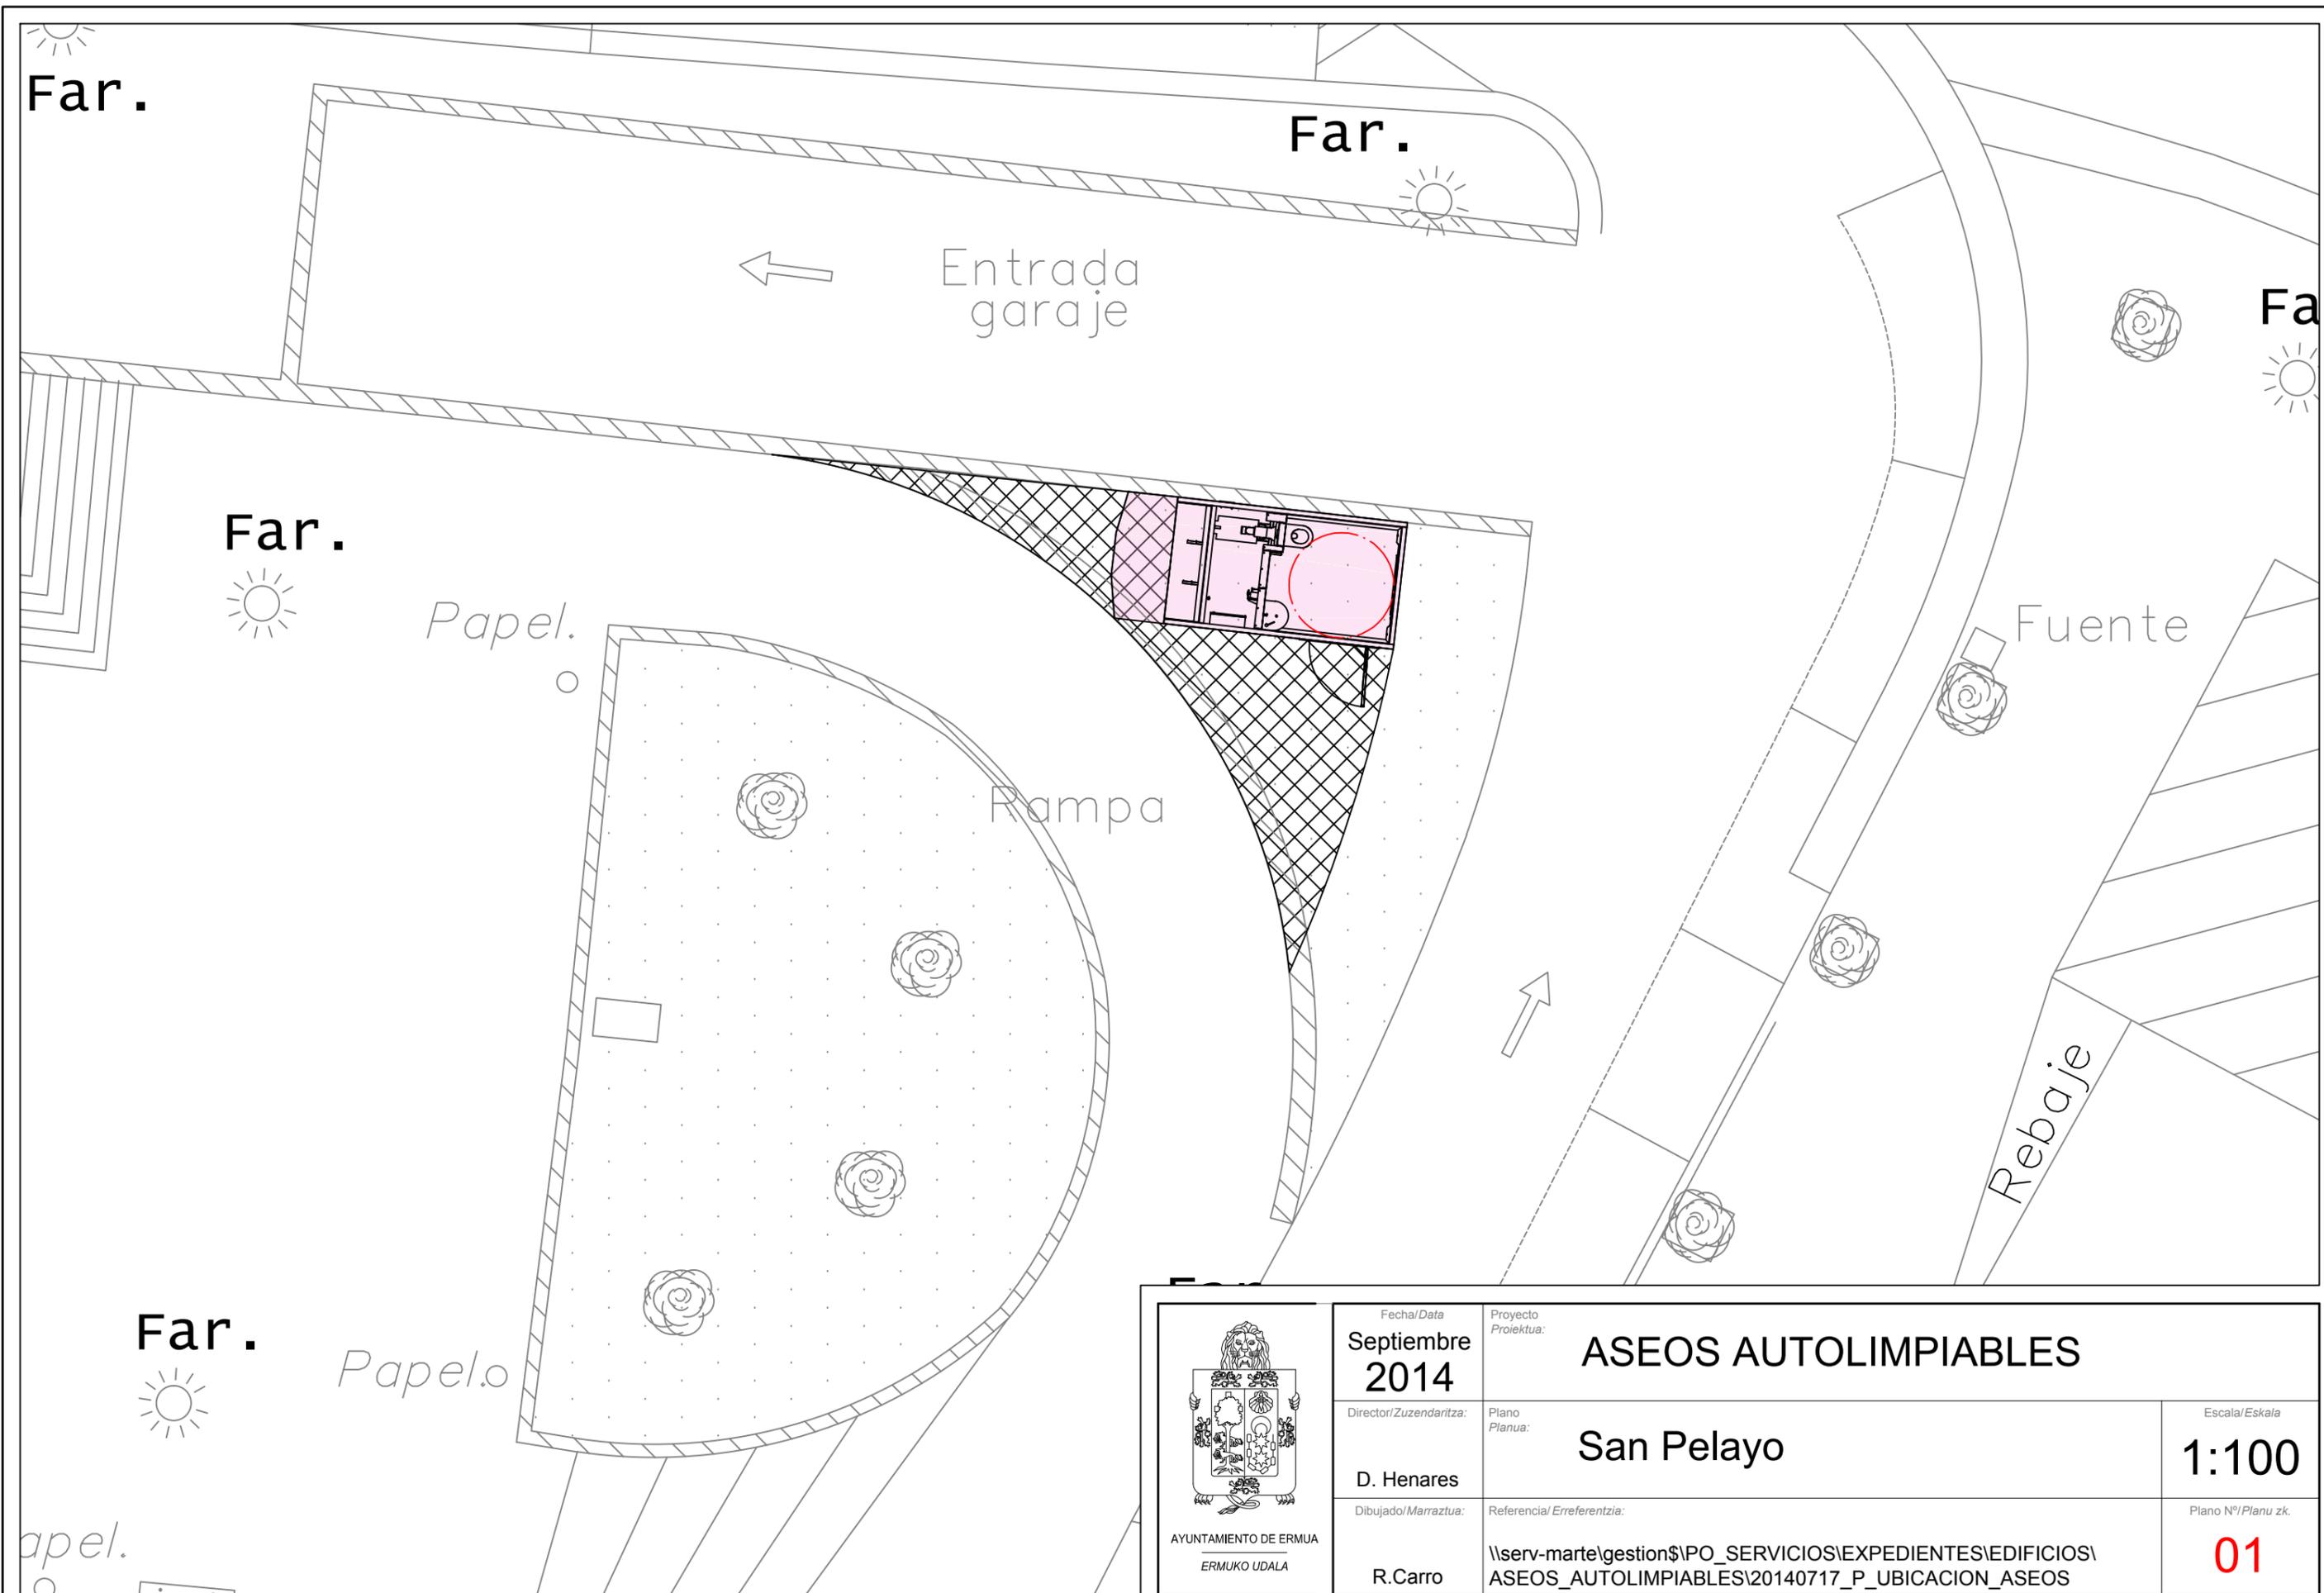

 AYUNTAMIENTO DE ERMUA ERMUKO UDALA	Fecha/Data Septiembre 2014	Proyecto ASEOS AUTOLIMPIABLES		
	Director/Zuzendaritza: D. Henares	Plano Planua: San Pelayo	Escala/Eskala 1:100	
	Dibujado/Marraztua: R.Carro	Referencial/Erreferentzia: \\serv-marte\gestion\$\PO_SERVICIOS\EXPEDIENTES\EDIFICIOS\ASEOS_AUTOLIMPIABLES\20140717_P_UBICACION_ASEOS		Plano Nº/Planu zk. 01

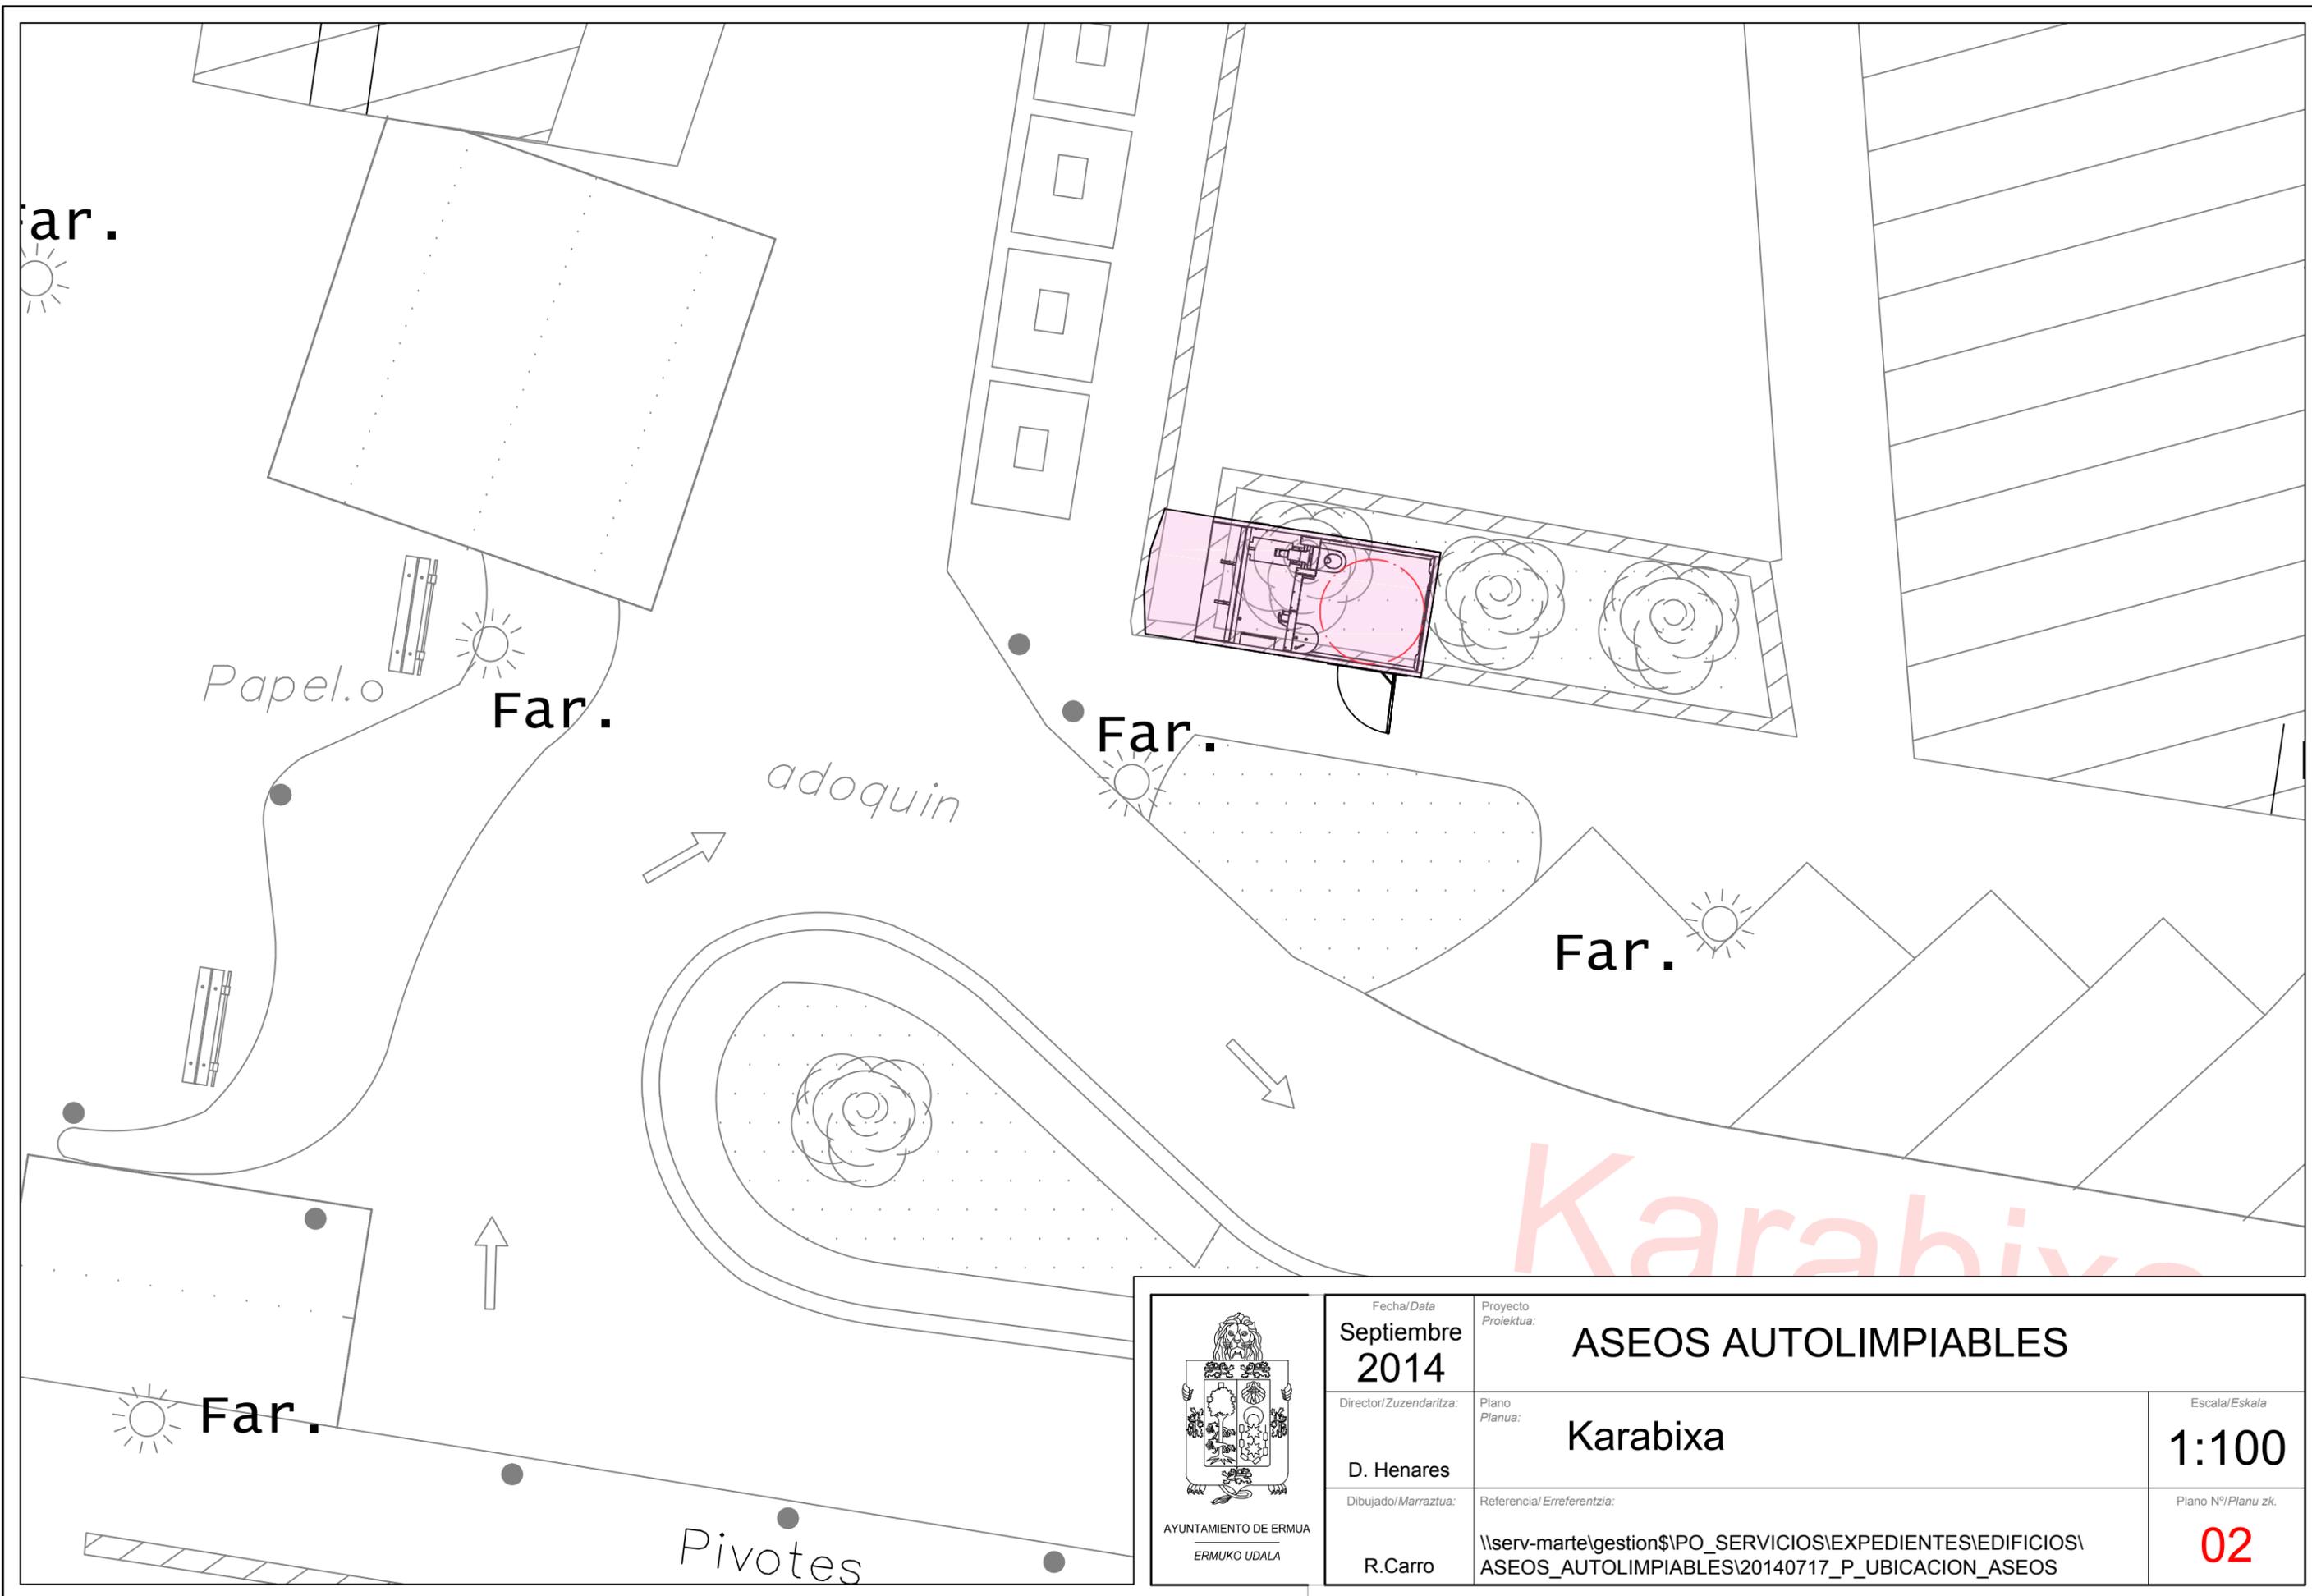

 AYUNTAMIENTO DE ERMUA ERMUKO UDALA	Fecha/Data Septiembre 2014	Proyecto/Proiektua: ASEOS AUTOLIMPIABLES	Escala/Eskala 1:100
	Directori/Zuzendaritza: D. Henares	Plano/Planua: Karabixa	Plano Nº/Planu zk. 02
	Dibujado/Marraztua: R.Carro	Referencial/Erreferentzia: \\serv-marte\gestion\$\PO_SERVICIOS\EXPEDIENTES\EDIFICIOS\ASEOS_AUTOLIMPIABLES\20140717_P_UBICACION_ASEOS	

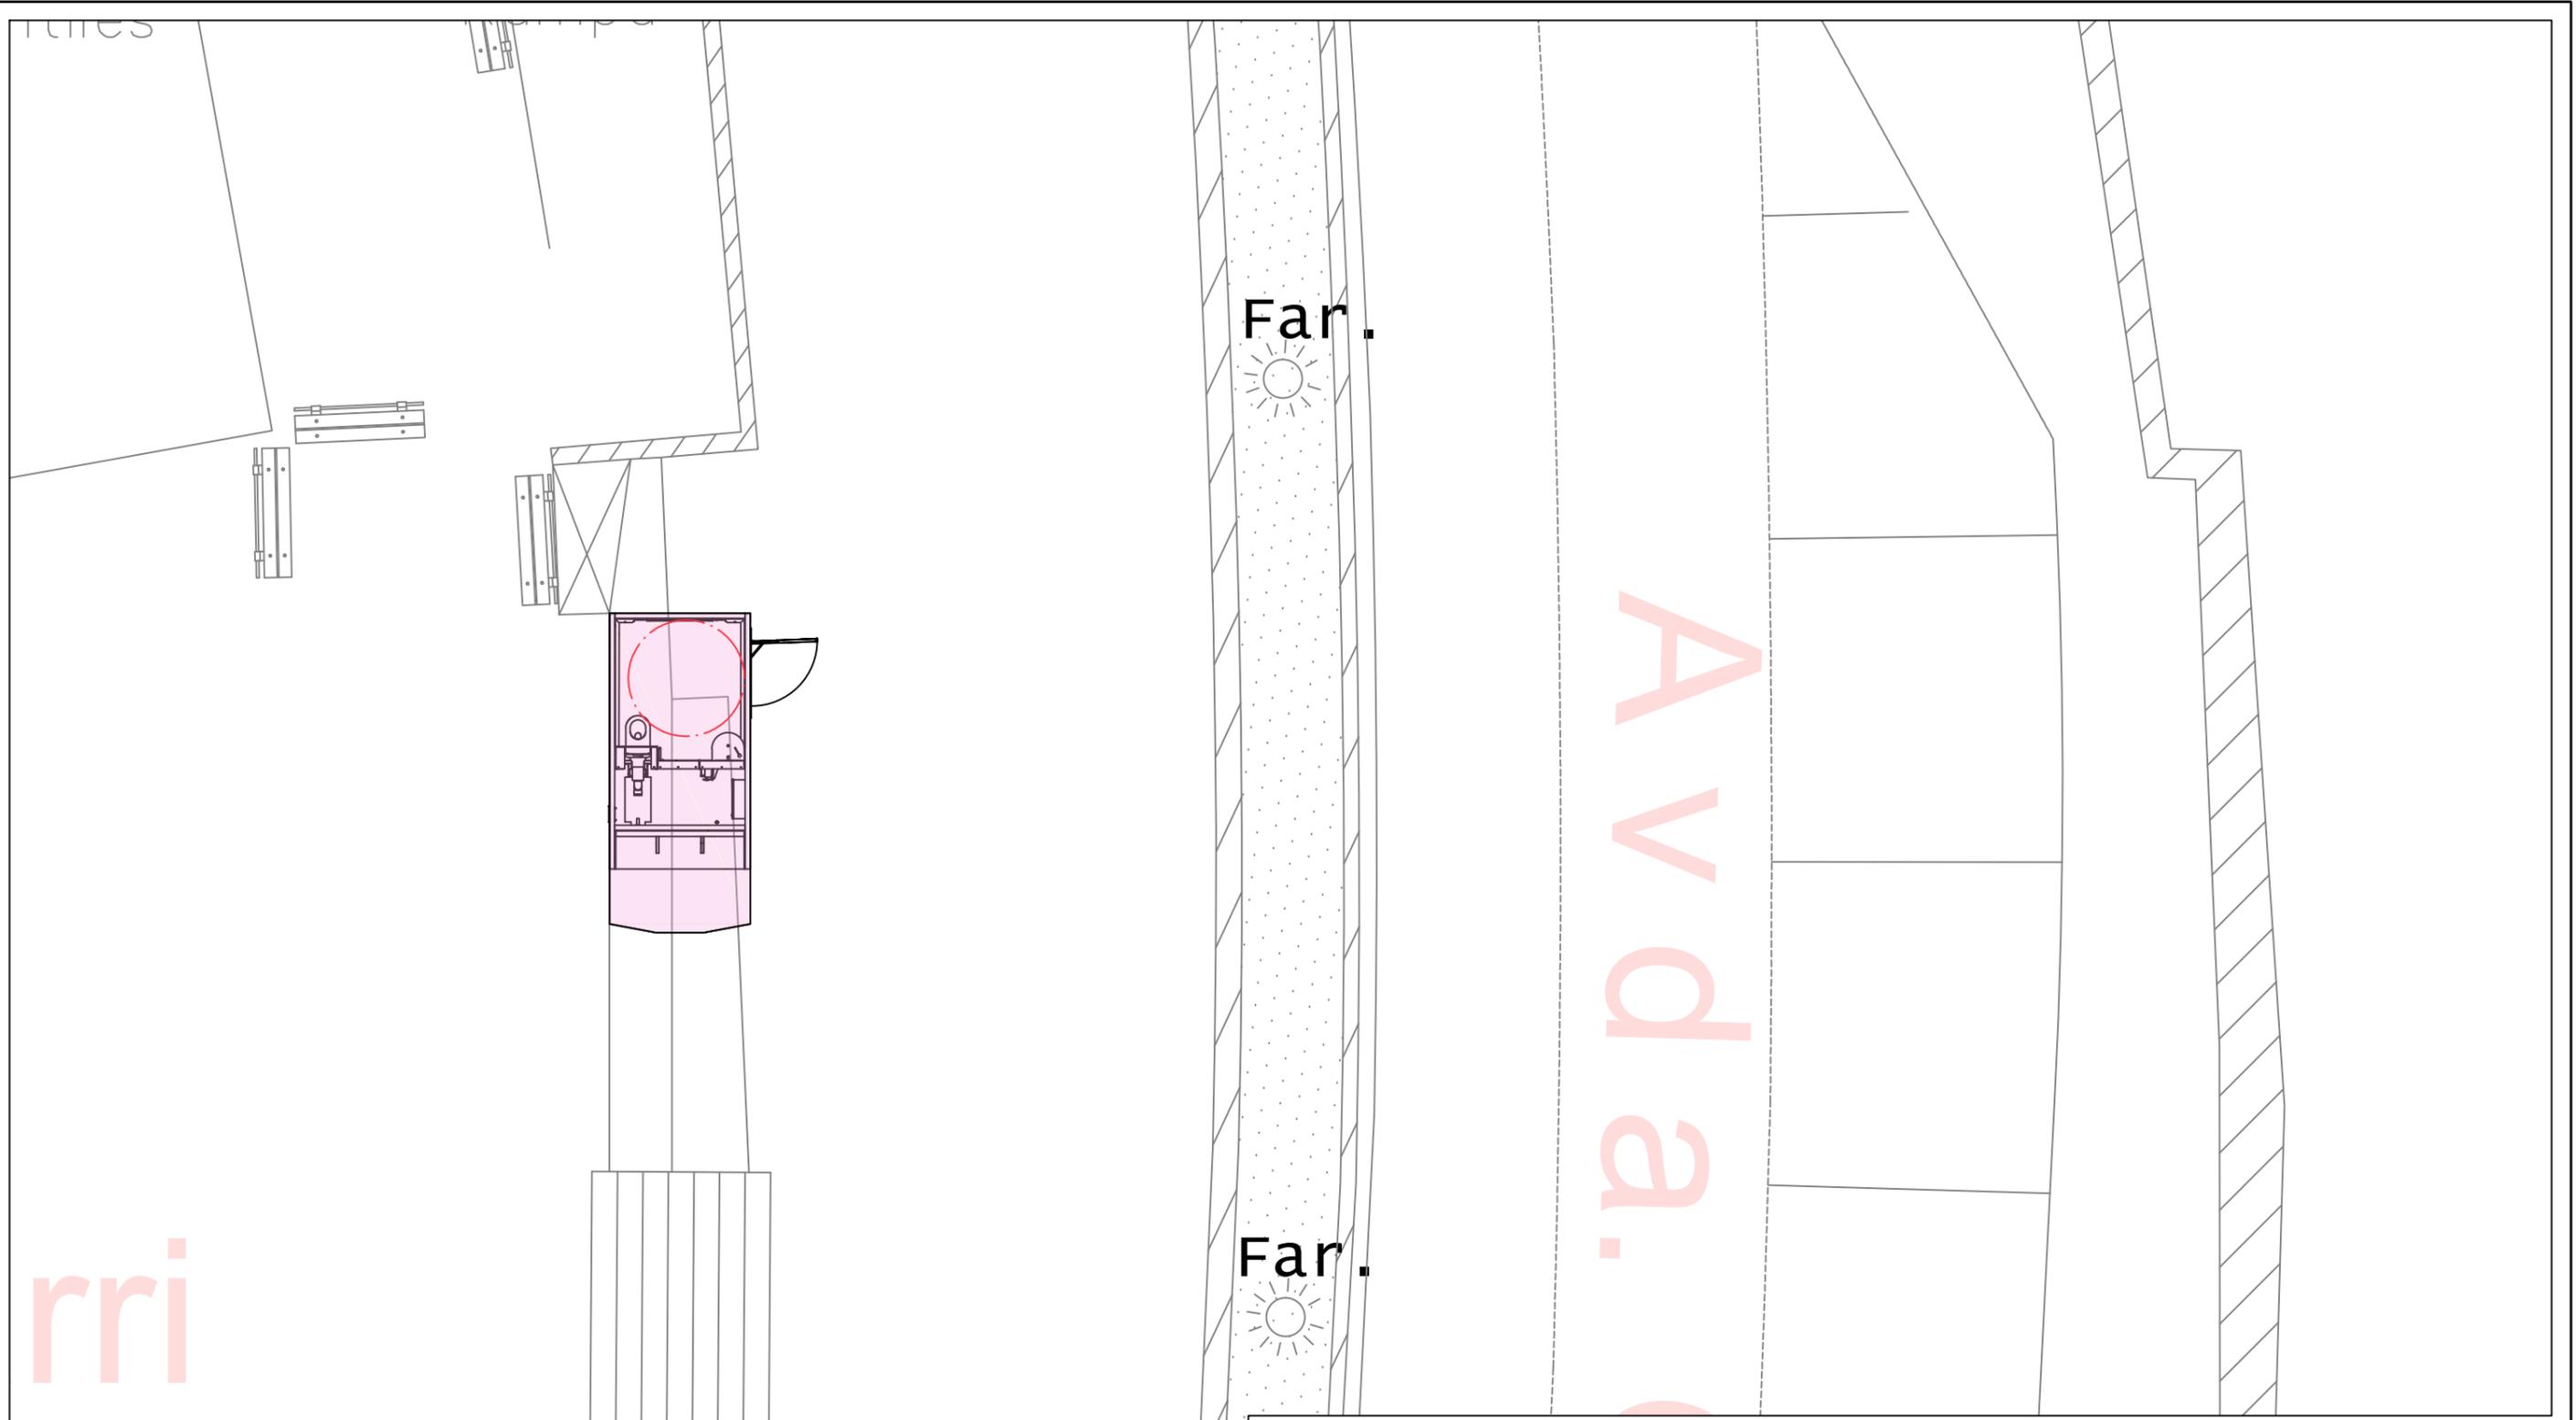

rri

 AYUNTAMIENTO DE ERMUA ERMUKO UDALA	Fecha/Data Septiembre 2014	Proyecto/Proiektua: ASEOS AUTOLIMPIABLES	Escala/Eskala 1:100
	Directori/Zuzendaritza: D. Henares	Plano/Planua: Errotabarri	Plano Nº/Planu zk. 03
	Dibujado/Marraztua: R.Carro	Referencial/Erreferentzia: \\serv-marte\gestion\$\PO_SERVICIOS\EXPEDIENTES\EDIFICIOS\ASEOS_AUTOLIMPIABLES\20140717_P_UBICACION_ASEOS	