





Longitud Bidegorri: 180 metros

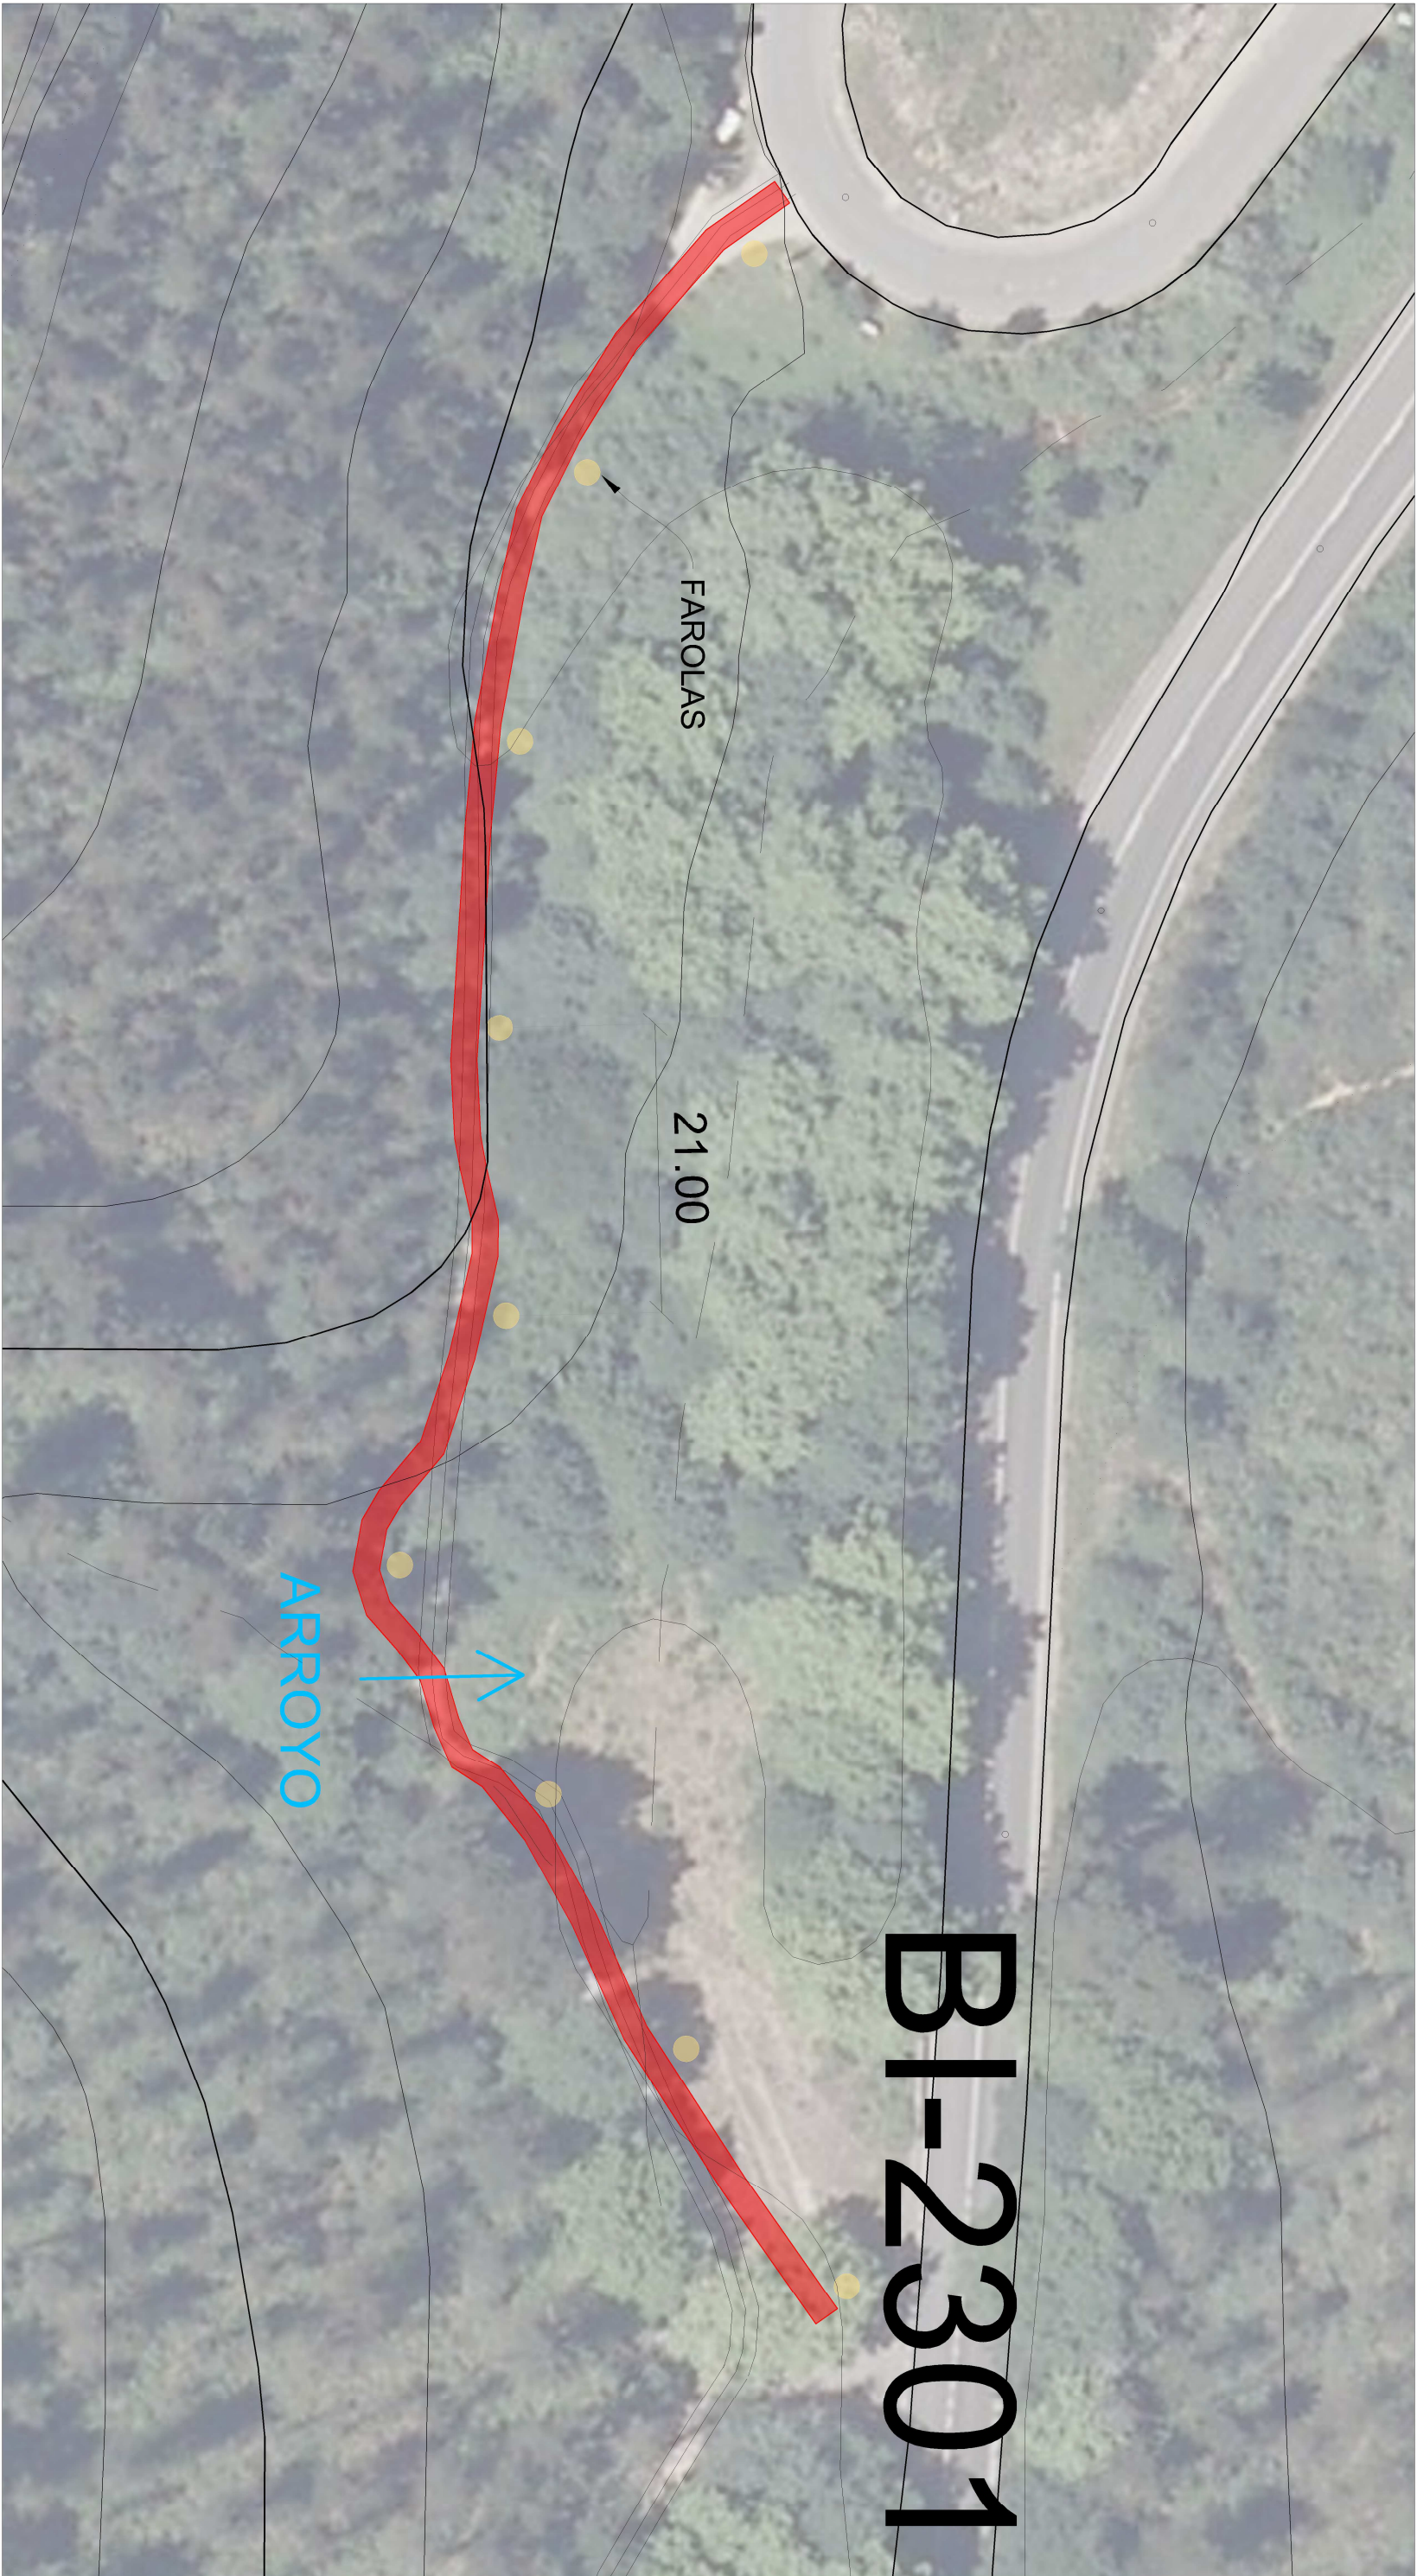

Anchura: 2 metros

9 farolas c/d 21 metros

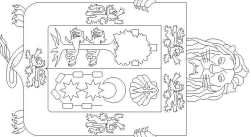

 AYUNTAMIENTO DE ERMUA ERMUKO UDALA			
Fecha/Date Noviembre 2015		Proyecto/Projektua: Bidegorri Hambre Tramo Mallabia	
Director del Área/ Aloreako Zuzendaria: D. Henares		Plano: Planta	Escala/Eskala 1:500
Dibujado/Marraztua: R. Carro		Referencia/Erreferentzia:	Plano Nº/Planu zk. 00