


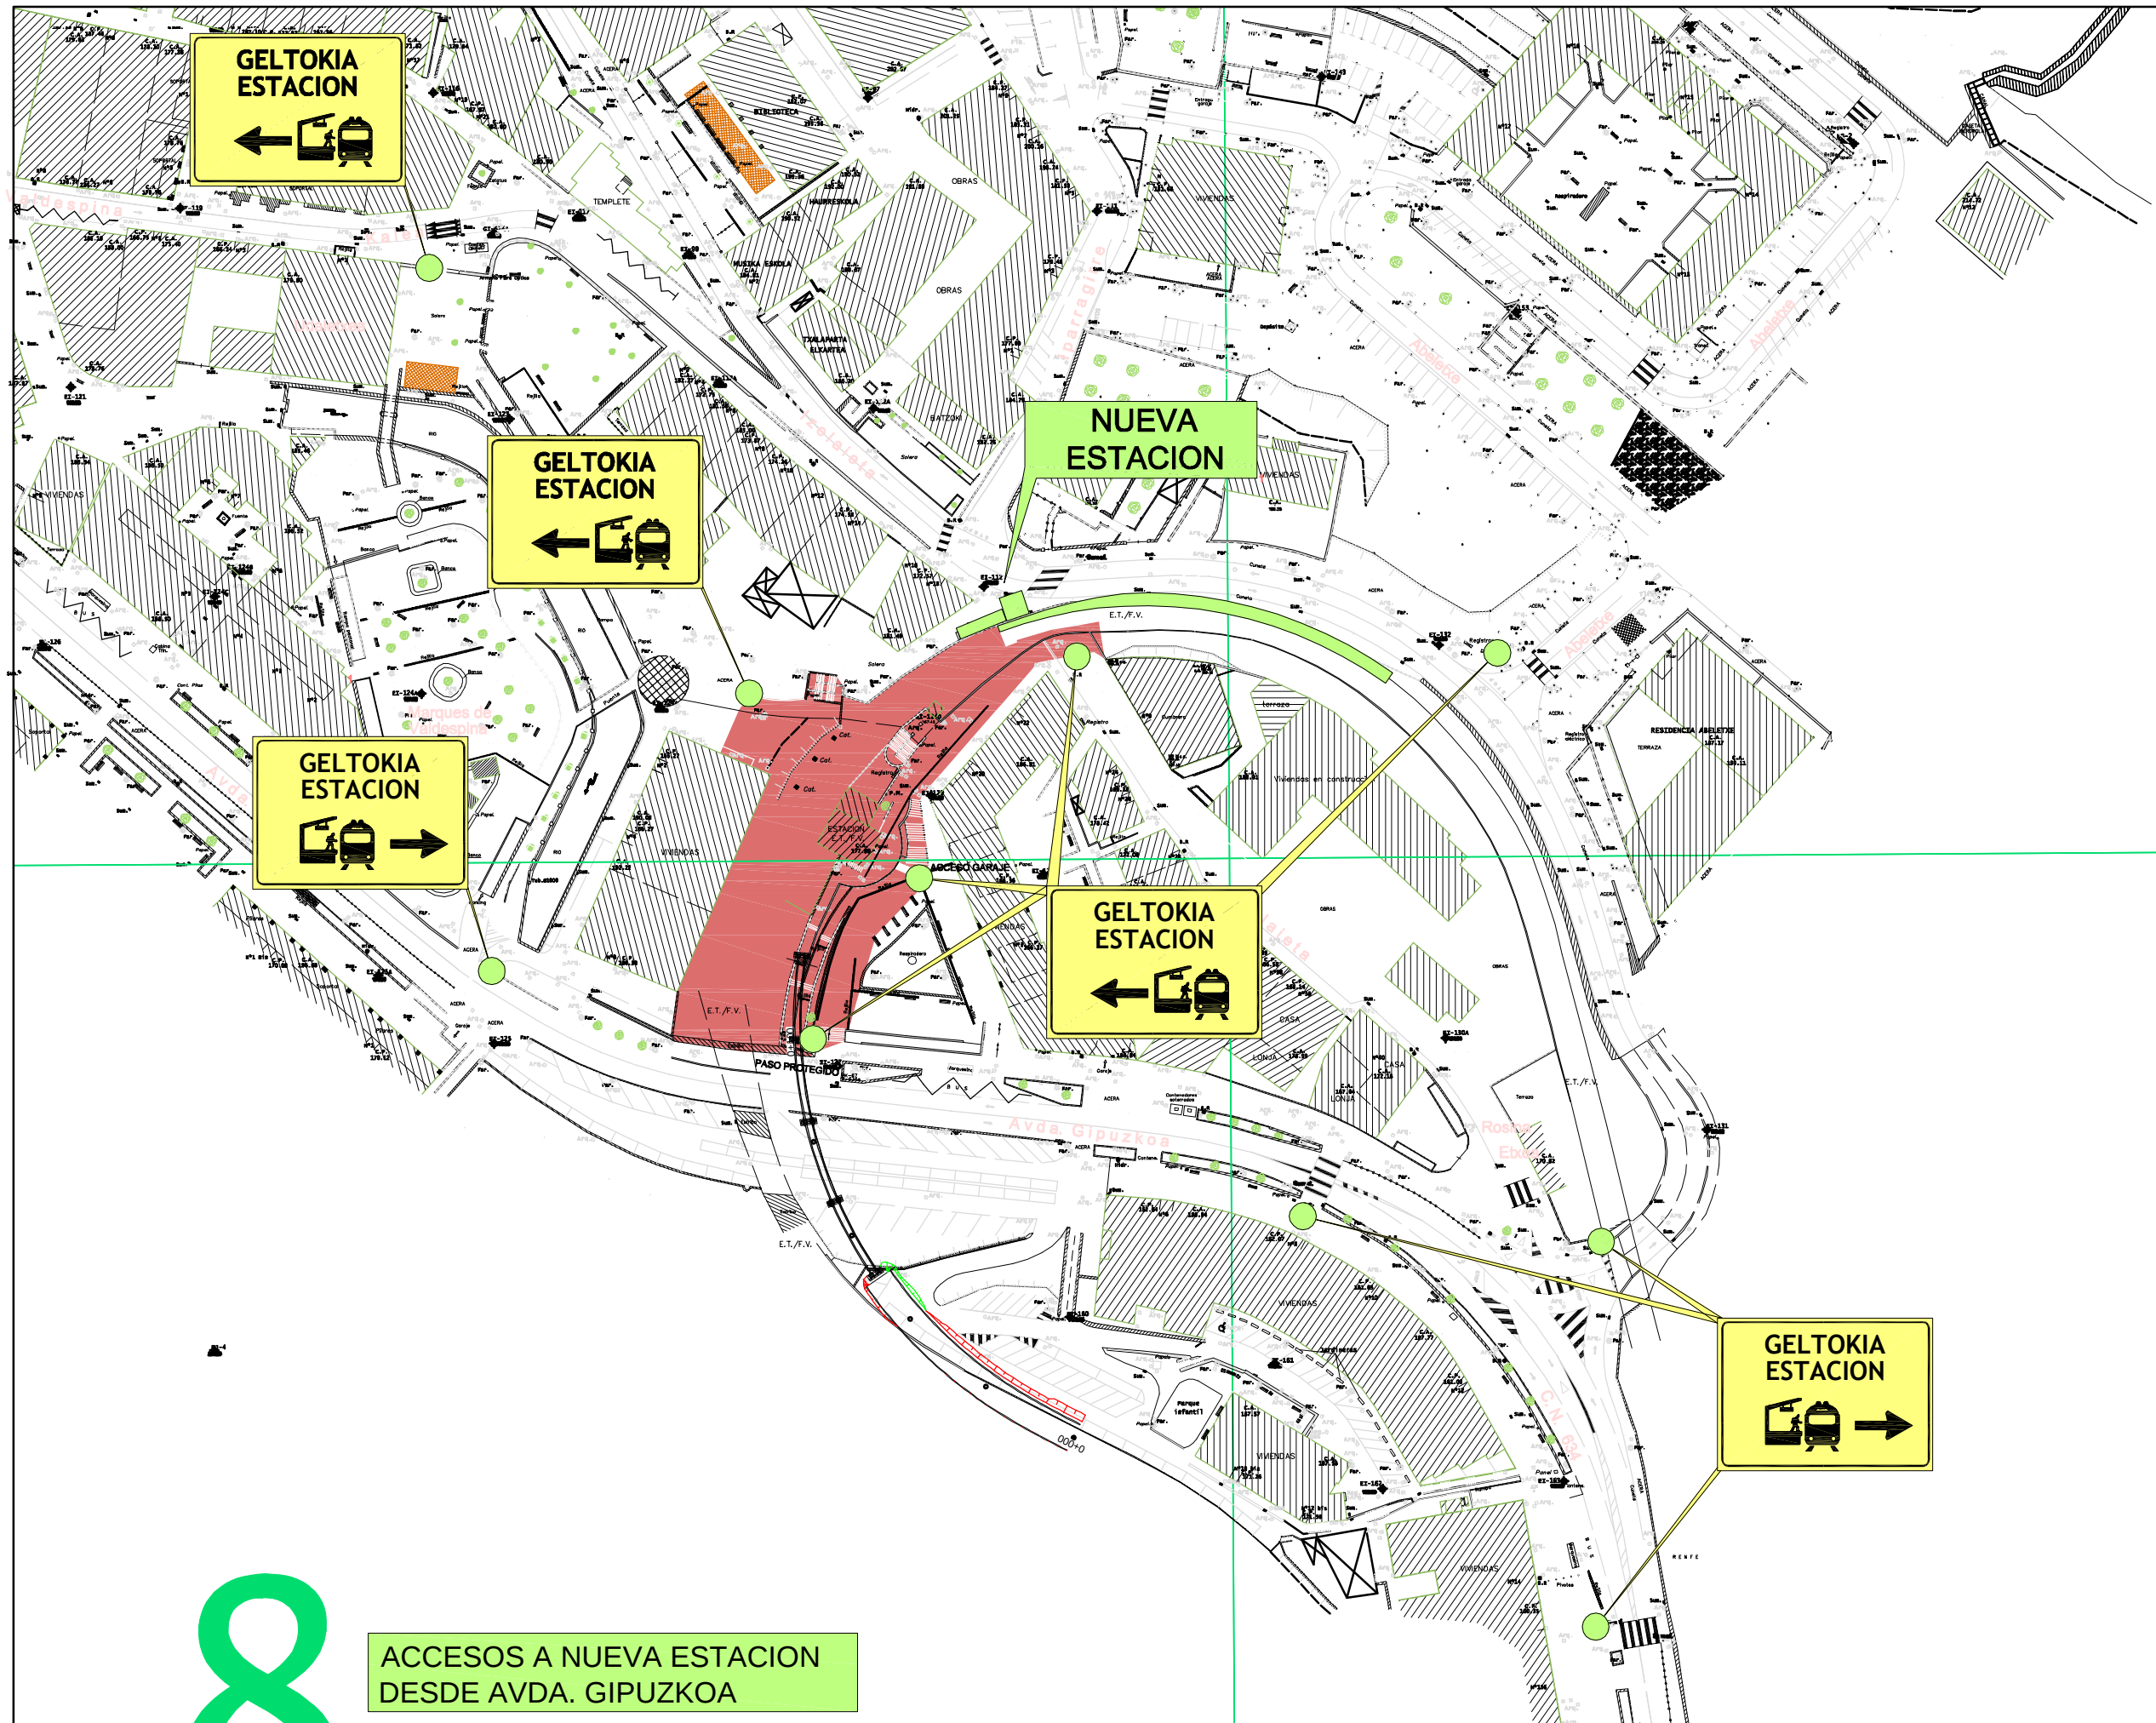

OHARRAK :
NOTAS :

C	CROQUIS DE OBRA			
B	MODIFICADO Nº1	ABR-13		
A	PROYECTO	FEB-11		
REV.	CLASE DE MODIFICACION	FECHA	NOMBRE	COMP. OBRA

BERRIKUSPENAK
REVISIONES

AHOLKULARIA CONSULTOR	INGENIARI EGILEA INGENIERO AUTOR
	JAVIER PASCUAL ESCUBERO INGENIERO CAMINOS C.C. Y P.P. COLEGIADO Nº 15.096
REFERENCIA CONSULTOR	REFERENCIA