

OHARRAK :
NOTAS :


INDICE DE PLANOS

0	INDICE	1 HOJAS
1	SITUACION ACTUAL	1 HOJAS
2	PLANTAS GENERALES	4 HOJAS
3	SECCIONES TIPO	1 HOJAS

REV.	CLASE DE MODIFICACION	FECHA	NOMBRE	COMP.	OBRA
A	PRIMERA EMISION	MAR-17			

BERRIKUSPENAK
REVISIONES

AHOLKULARIA CONSULTOR 	INGENIARI EGILEA INGENIERO AUTOR  JON UGALDES TURRIETA INGENIERO OBRAS C.C. Y P.P. COLEGADO Nº 20.411
REFERENCIA CONSULTOR	REFERENCIA
	4-DTE-17-701-A

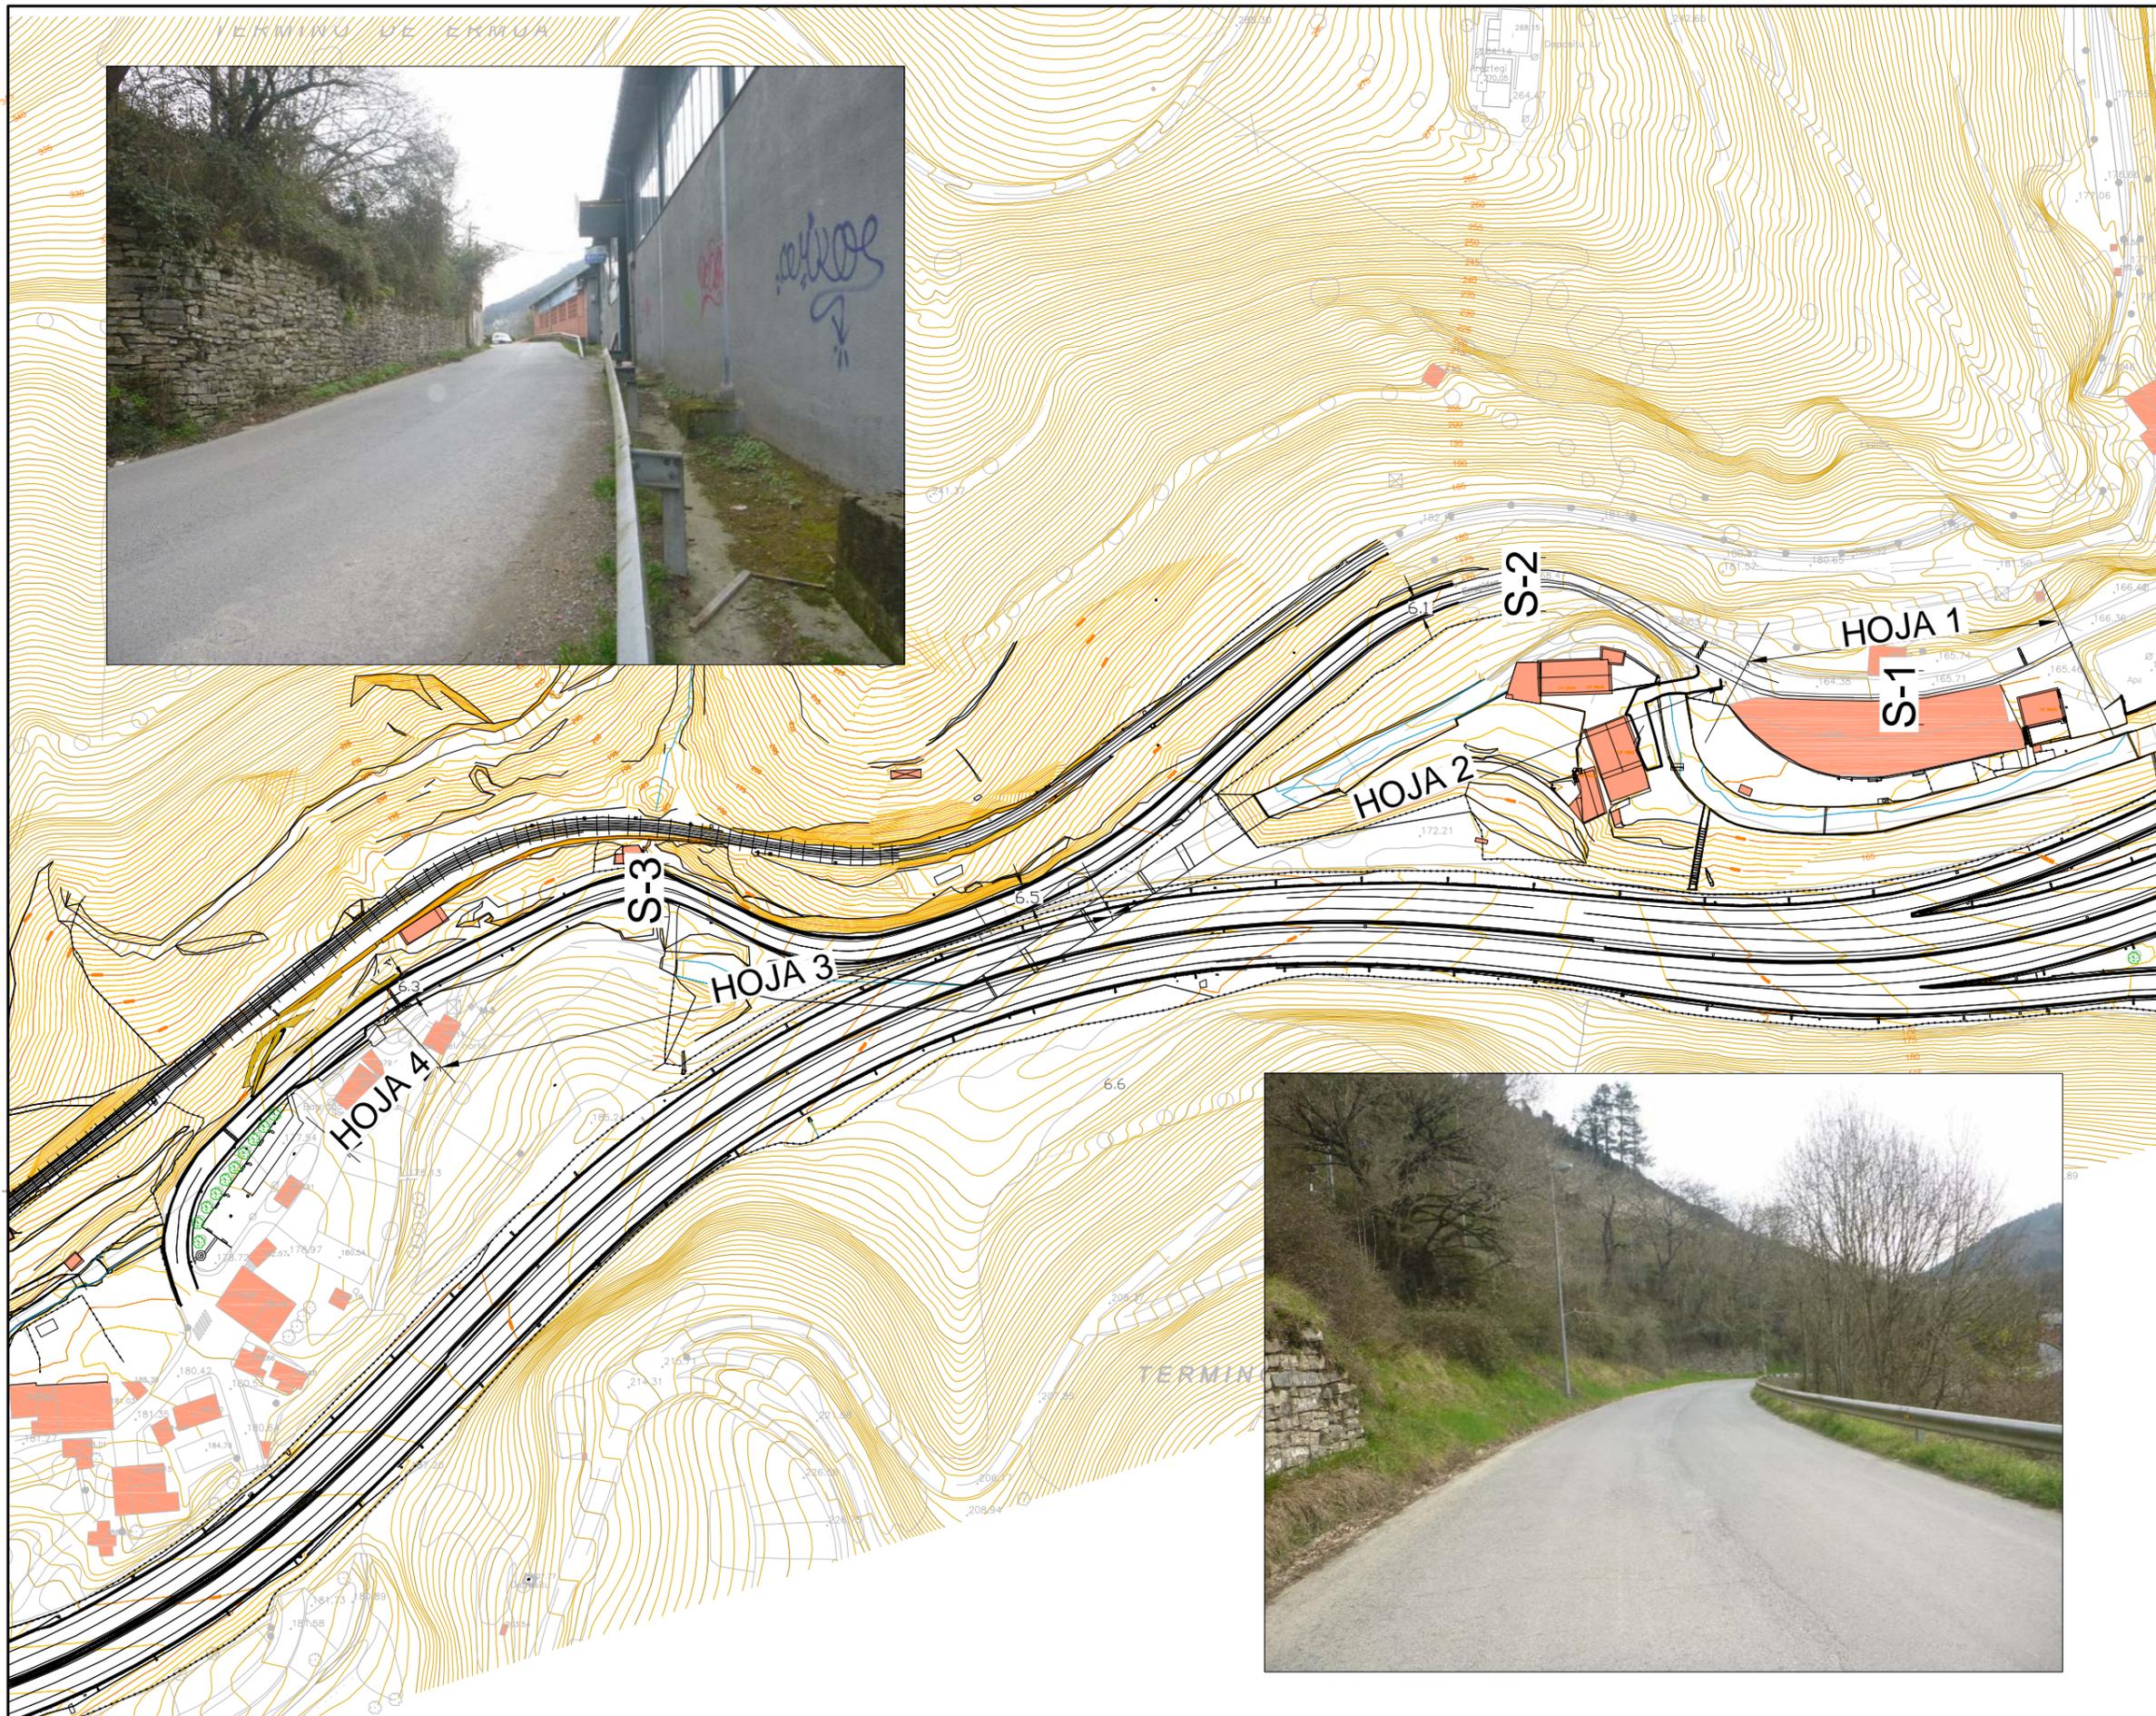

- OHARRAK :
NOTAS :
- Acondicionamiento de vial peatonal
 - Ampliación carretera
 - Resalto reductor de velocidad
 - Vallado ocupación temporal

A	PRIMERA EMISION	MAR-17			
REV.	CLASE DE MODIFICACION	FECHA	NOMBRE	COMP.	DBRA


BERRIKUSPENAK
REVISIONES

AHOLKULARIA CONSULTOR 	INGENIARI EGILEA INGENIERO AUTOR JON UGALDE TRURRIETA INGENIERO CAMINOS C.C. Y P.P. COLEGIADO N° 20.411
REFERENCIA CONSULTOR	REFERENCIA

Acondicionamiento de vial peatonal y colocación de separadores.
A su vez tramo ampliación de carretera.



Acondicionamiento de vial peatonal y colocación de separadores.
A su vez tramo ampliación de carretera.

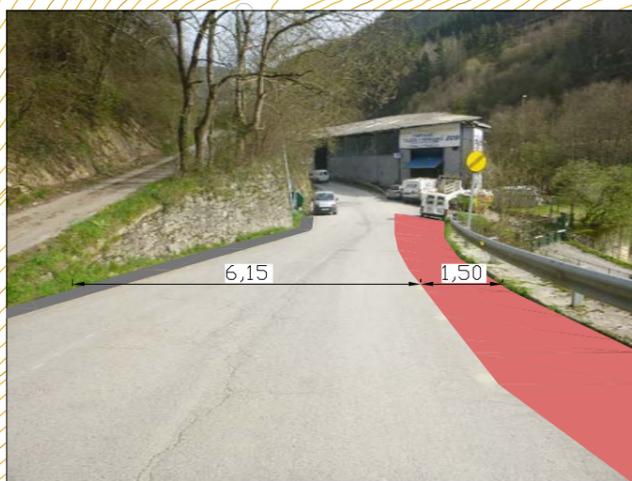

Acondicionamiento de vial peatonal y colocación de separadores.
A su vez tramo ampliación de carretera.





Acondicionamiento de vial peatonal y colocación de separadores.
A su vez tramo ampliación de carretera.




OHARRAK :
NOTAS :


- Acondicionamiento de vial peatonal
- Ampliación carretera
- Resalto reductor de velocidad
- Vallado ocupación temporal

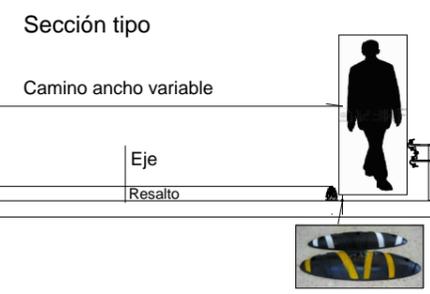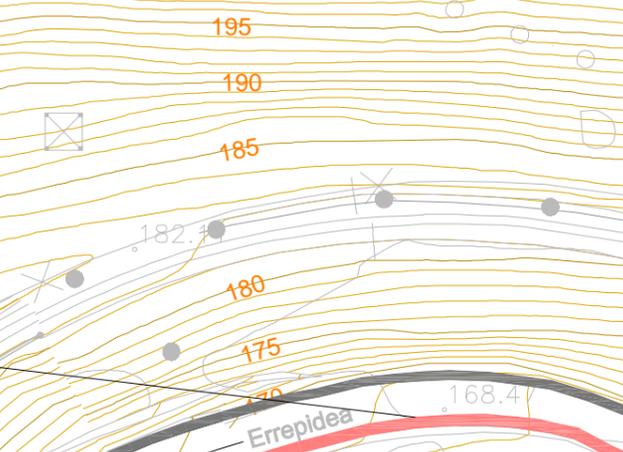


A	PRIMERA EMISION	MAR-17			
REV.	CLASE DE MODIFICACION	FECHA	NOMBRE	COMP.	DBRA
BERRIKUSPENAK REVISIONES					
AHOLKULARIA CONSULTOR		INGENIARI EGILEA INGENIERO AUTOR			
euskal trenbide sarea		JON UGALDE TRURRIETA INGENIERO CAMINOS C.C. Y P.P. COLEGIADO Nº 20.411			
REFERENCIA CONSULTOR		REFERENCIA			
		4-DTE-17-704-A			

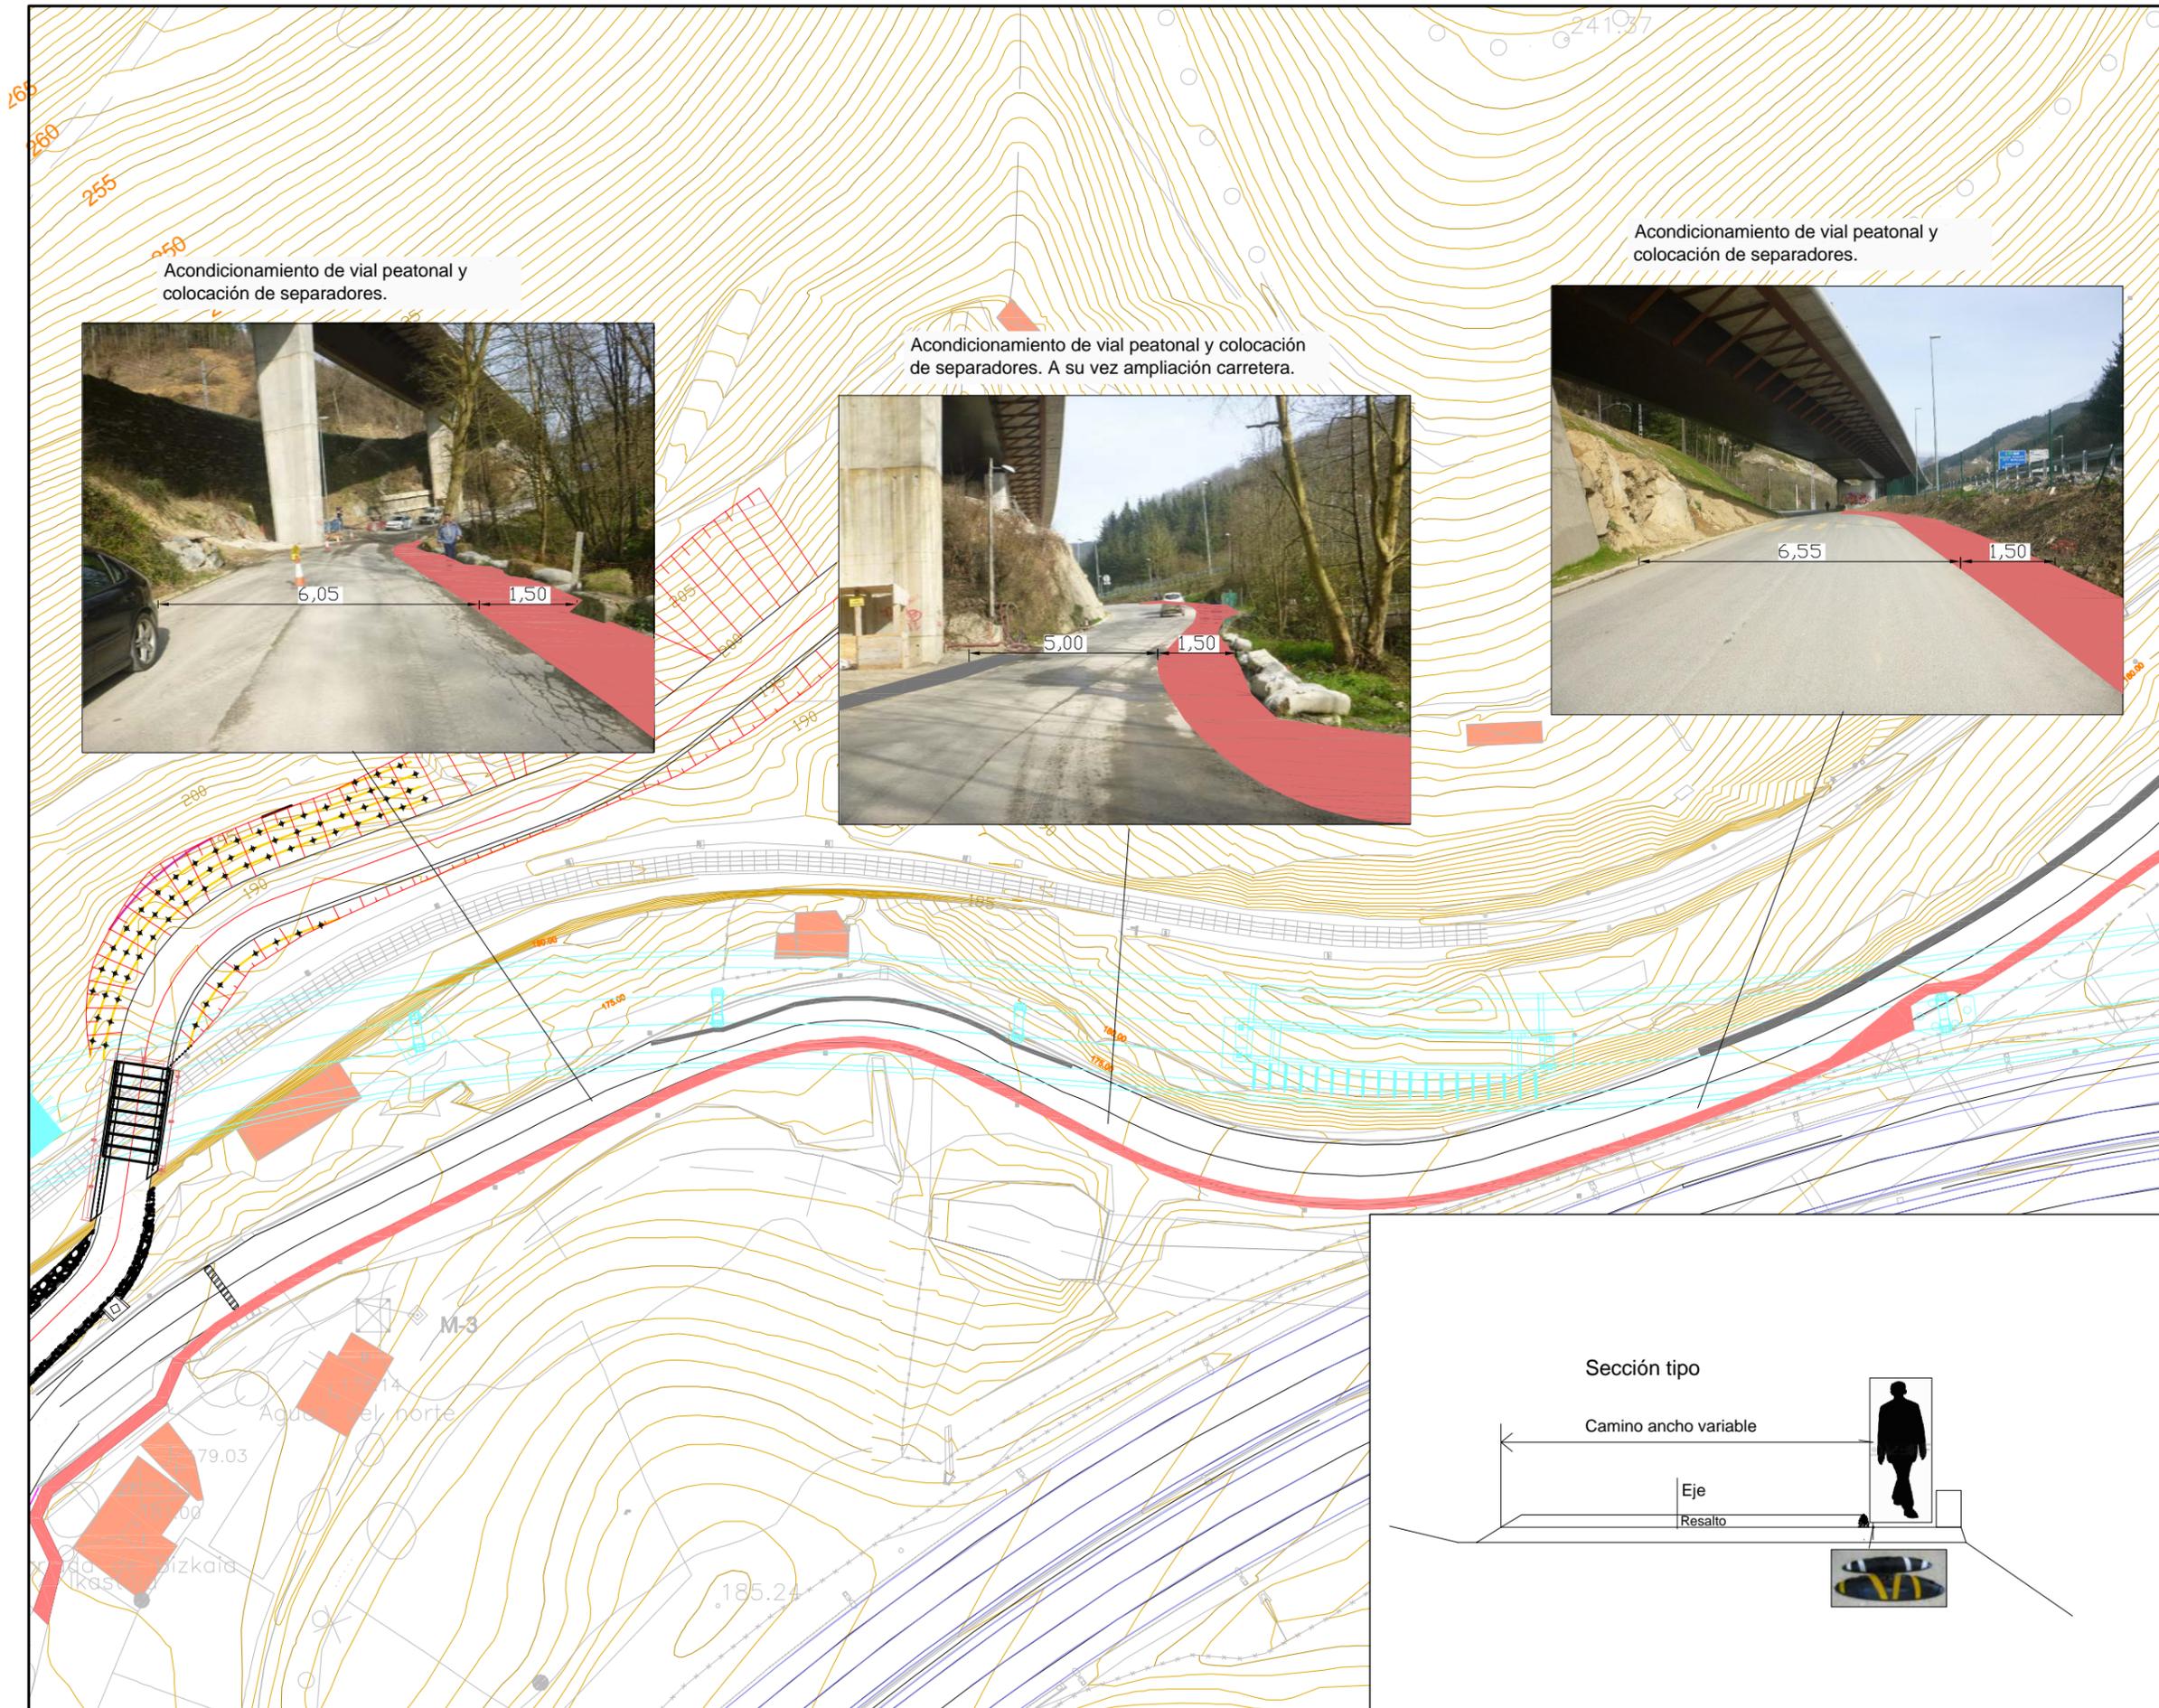


- OHARRAK :
NOTAS :
- Acondicionamiento de vial peatonal
 - Ampliación carretera
 - Resalto reductor de velocidad
 - Vallado ocupación temporal

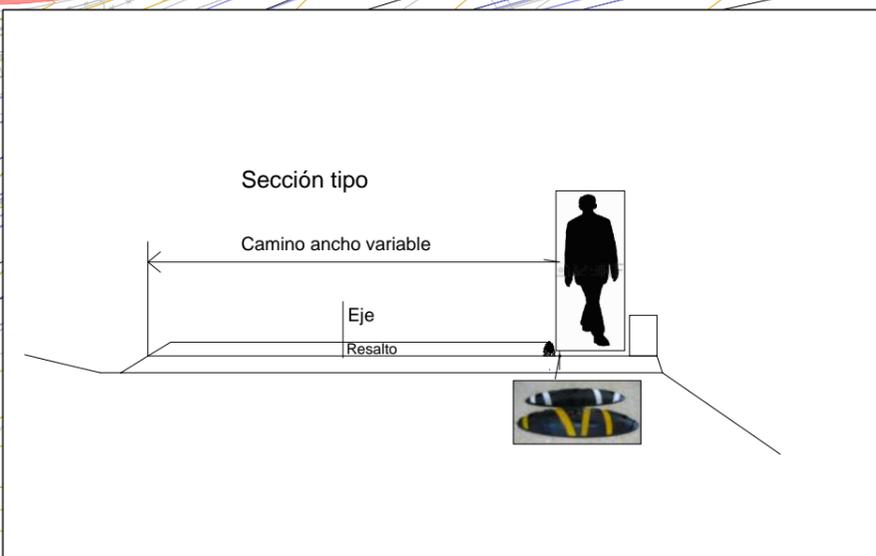

A	PRIMERA EMISION	MAR-17			
REV.	CLASE DE MODIFICACION	FECHA	NOMBRE	COMP.	DBRA
BERRIKUSPENAK REVISIONES					
AHOULKULARIA CONSULTOR 		INGENIARI EGILEA INGENIERO AUTOR JON UGALDE TRURRIETA INGENIERO CAMINOS C.C. Y P.P. COLEGIADO N° 20.411			
REFERENCIA CONSULTOR		REFERENCIA			
		4-DTE-17-705-A			

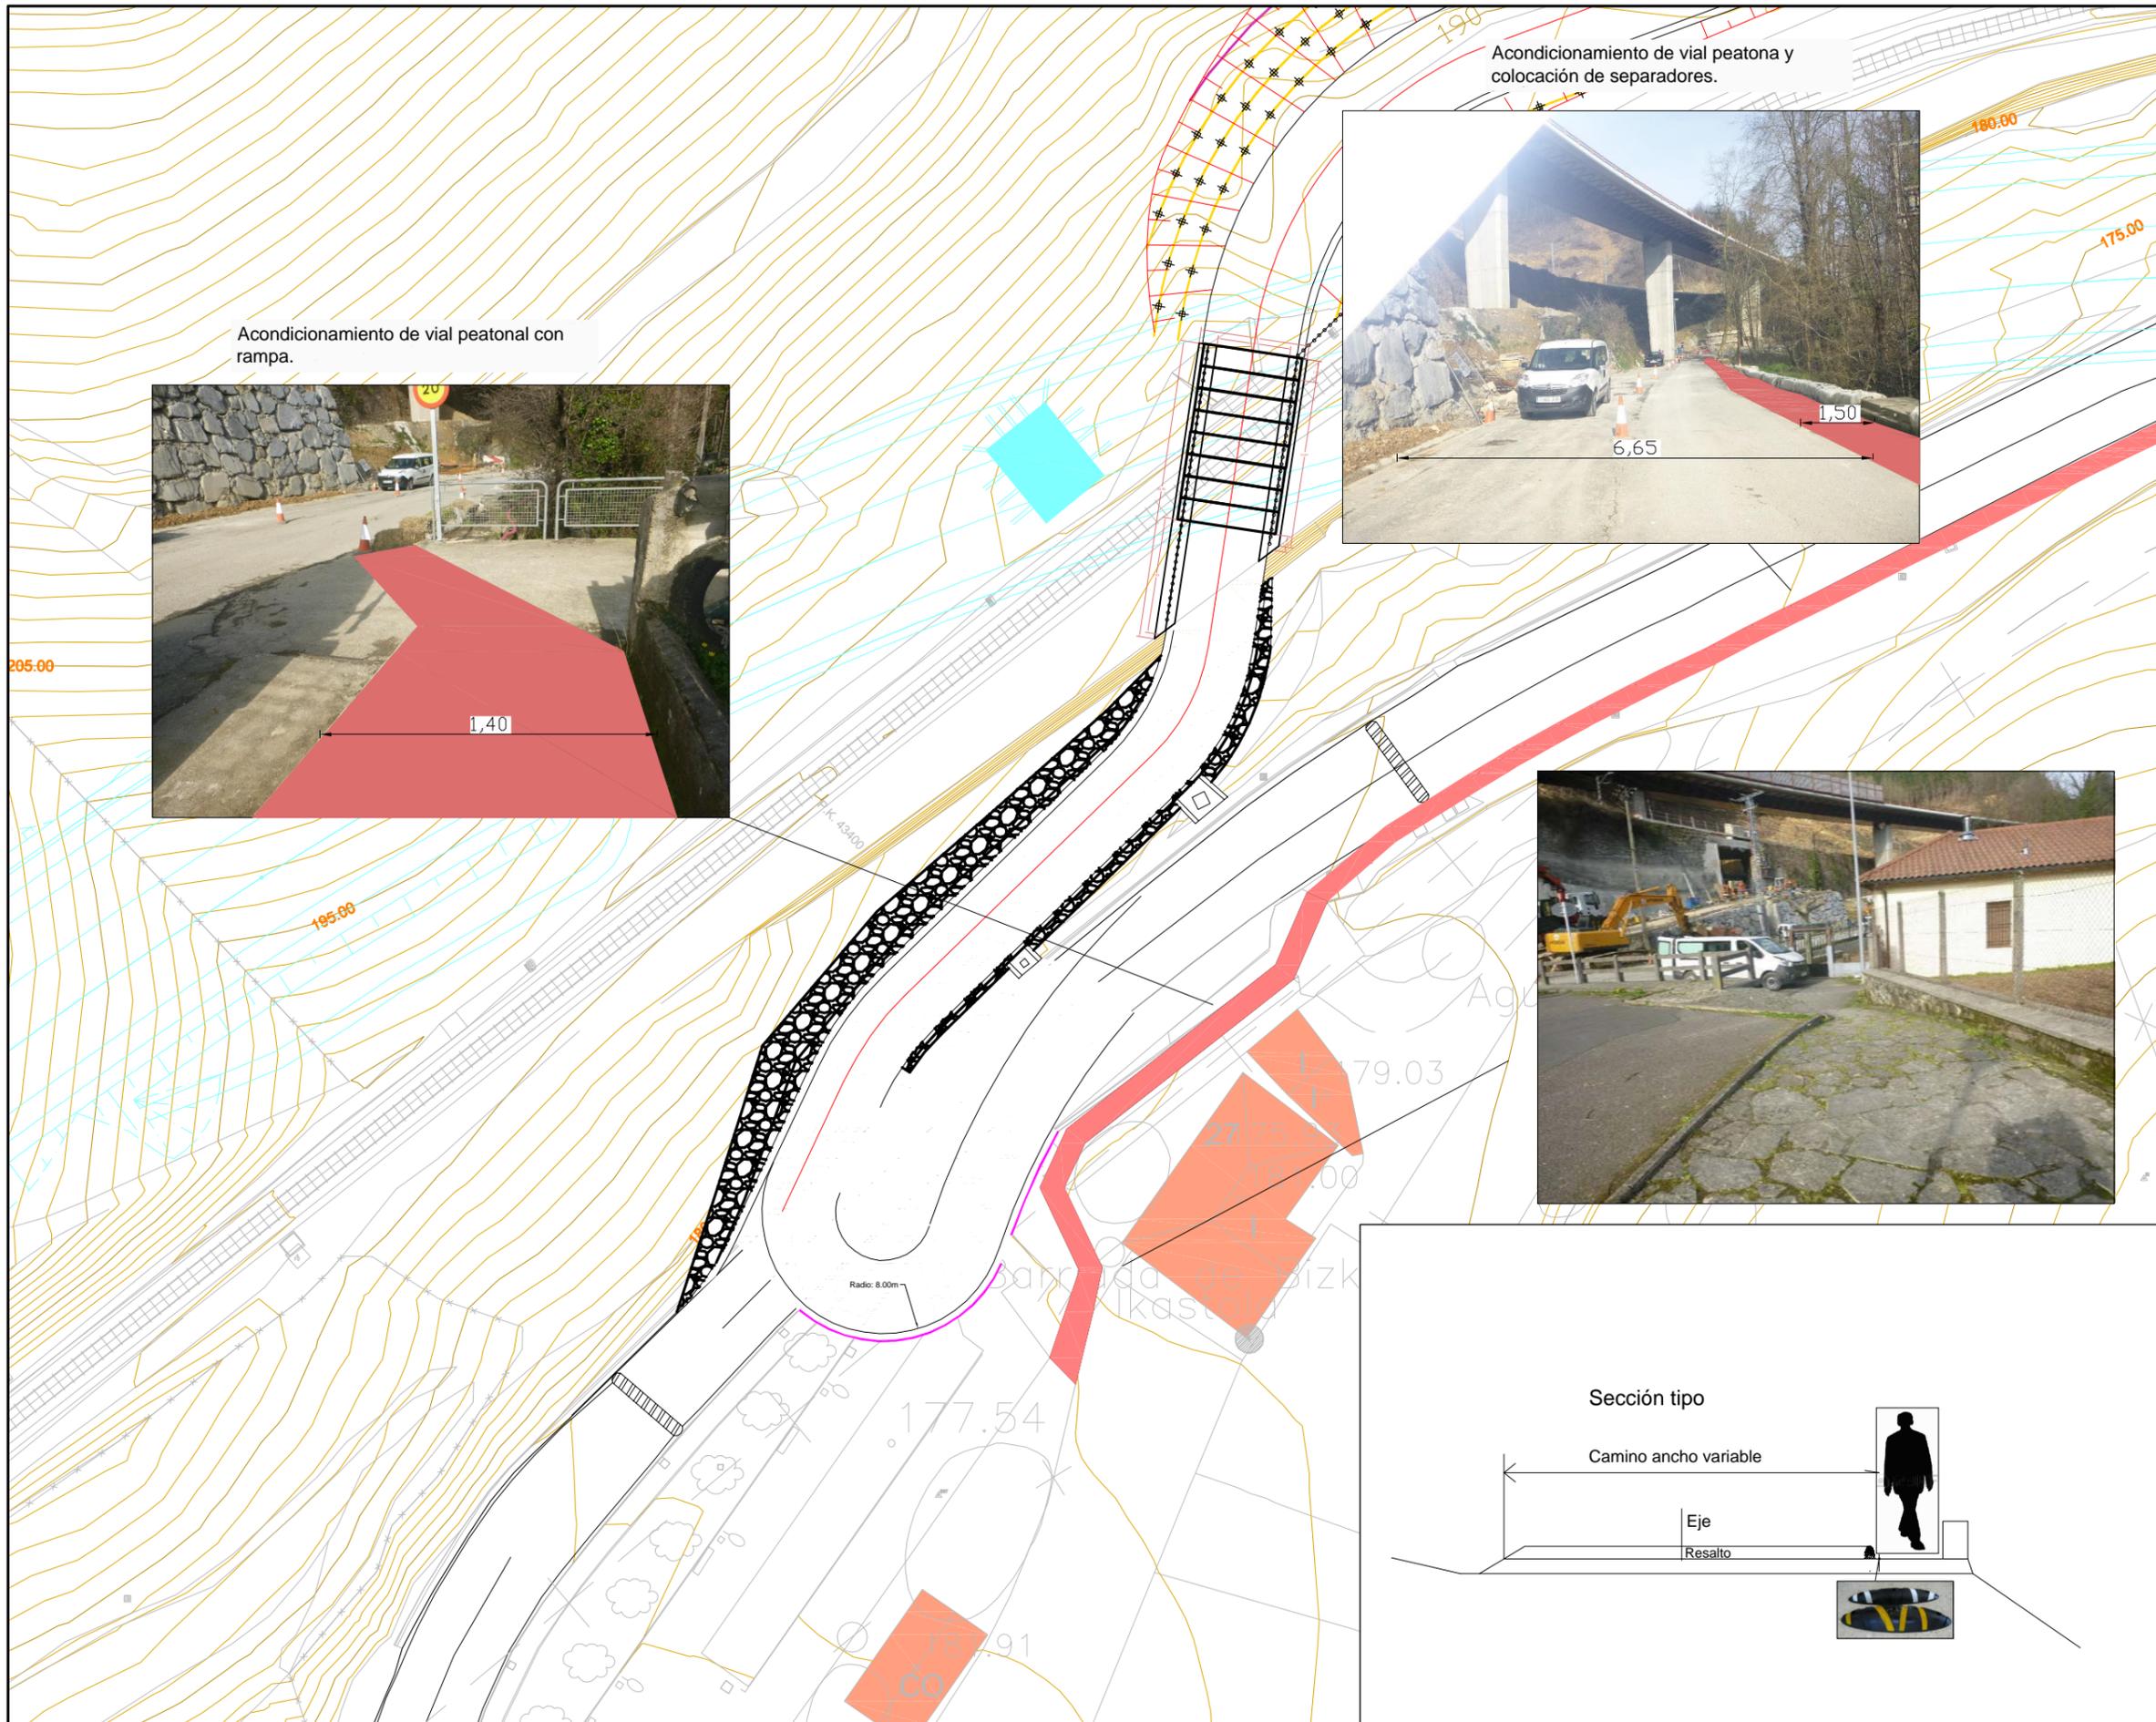


Acondicionamiento de vial peatonal con rampa.

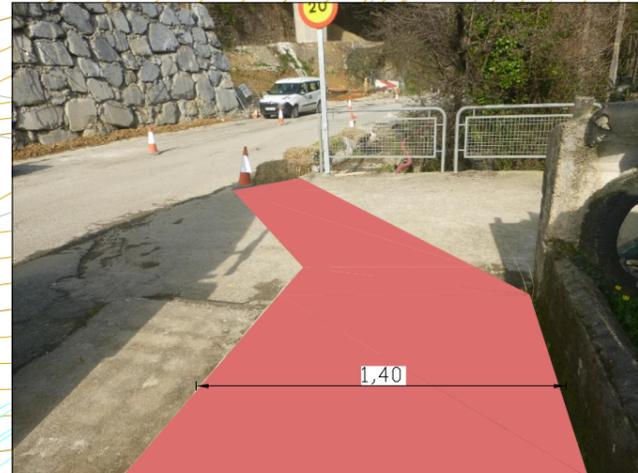

Acondicionamiento de vial peatonal y colocación de separadores.




- OHARRAK :
NOTAS :
- Acondicionamiento de vial peatonal
 - Ampliación carretera
 - Resalto reductor de velocidad
 - Vallado ocupación temporal

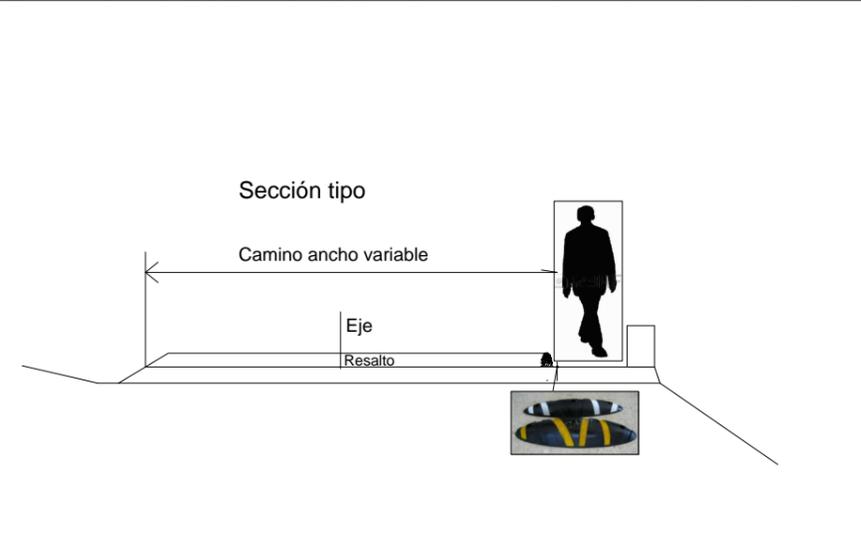

A	PRIMERA EMISION	MAR-17			
REV.	CLASE DE MODIFICACION	FECHA	NOMBRE	COMP.	DBRA
BERRIKUSPENAK REVISIONES					
AHOLKULARIA CONSULTOR		INGENIARI EGILEA INGENIERO AUTOR			
REFERENCIA CONSULTOR		REFERENCIA			
		4-DTE-17-706-A			

Retirada de bionda para acondicionamiento de vial peatonal y posterior colocación. A su vez tramo ampliación de carretera.

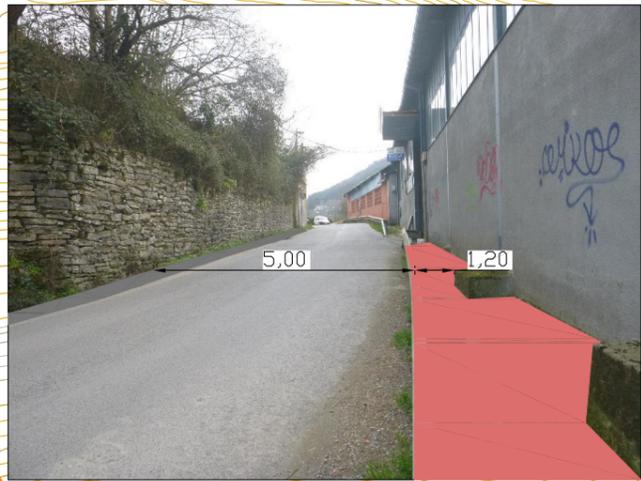

Retirada de bionda para acondicionamiento de vial peatonal y posterior colocación. A su vez tramo ampliación de carretera.





Acondicionamiento de vial peatonal y ejecución de paso de peatones para entrada a nave industrial.



Retirada de bionda para acondicionamiento de vial peatonal y posterior colocación. A su vez tramo ampliación de carretera.




Retirada de bionda para acondicionamiento de vial peatonal y posterior colocación. A su vez tramo ampliación de carretera.

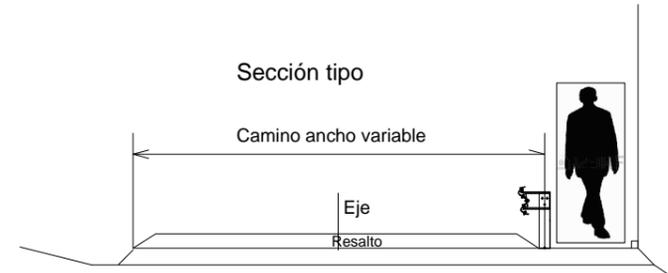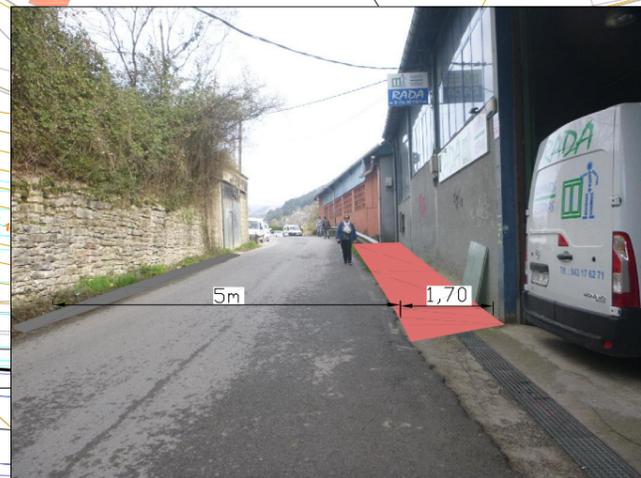




OHARRAK :
NOTAS :

- Acondicionamiento de vial peatonal
- Ampliación carretera
- Resalto reductor de velocidad
- Vallado ocupación temporal

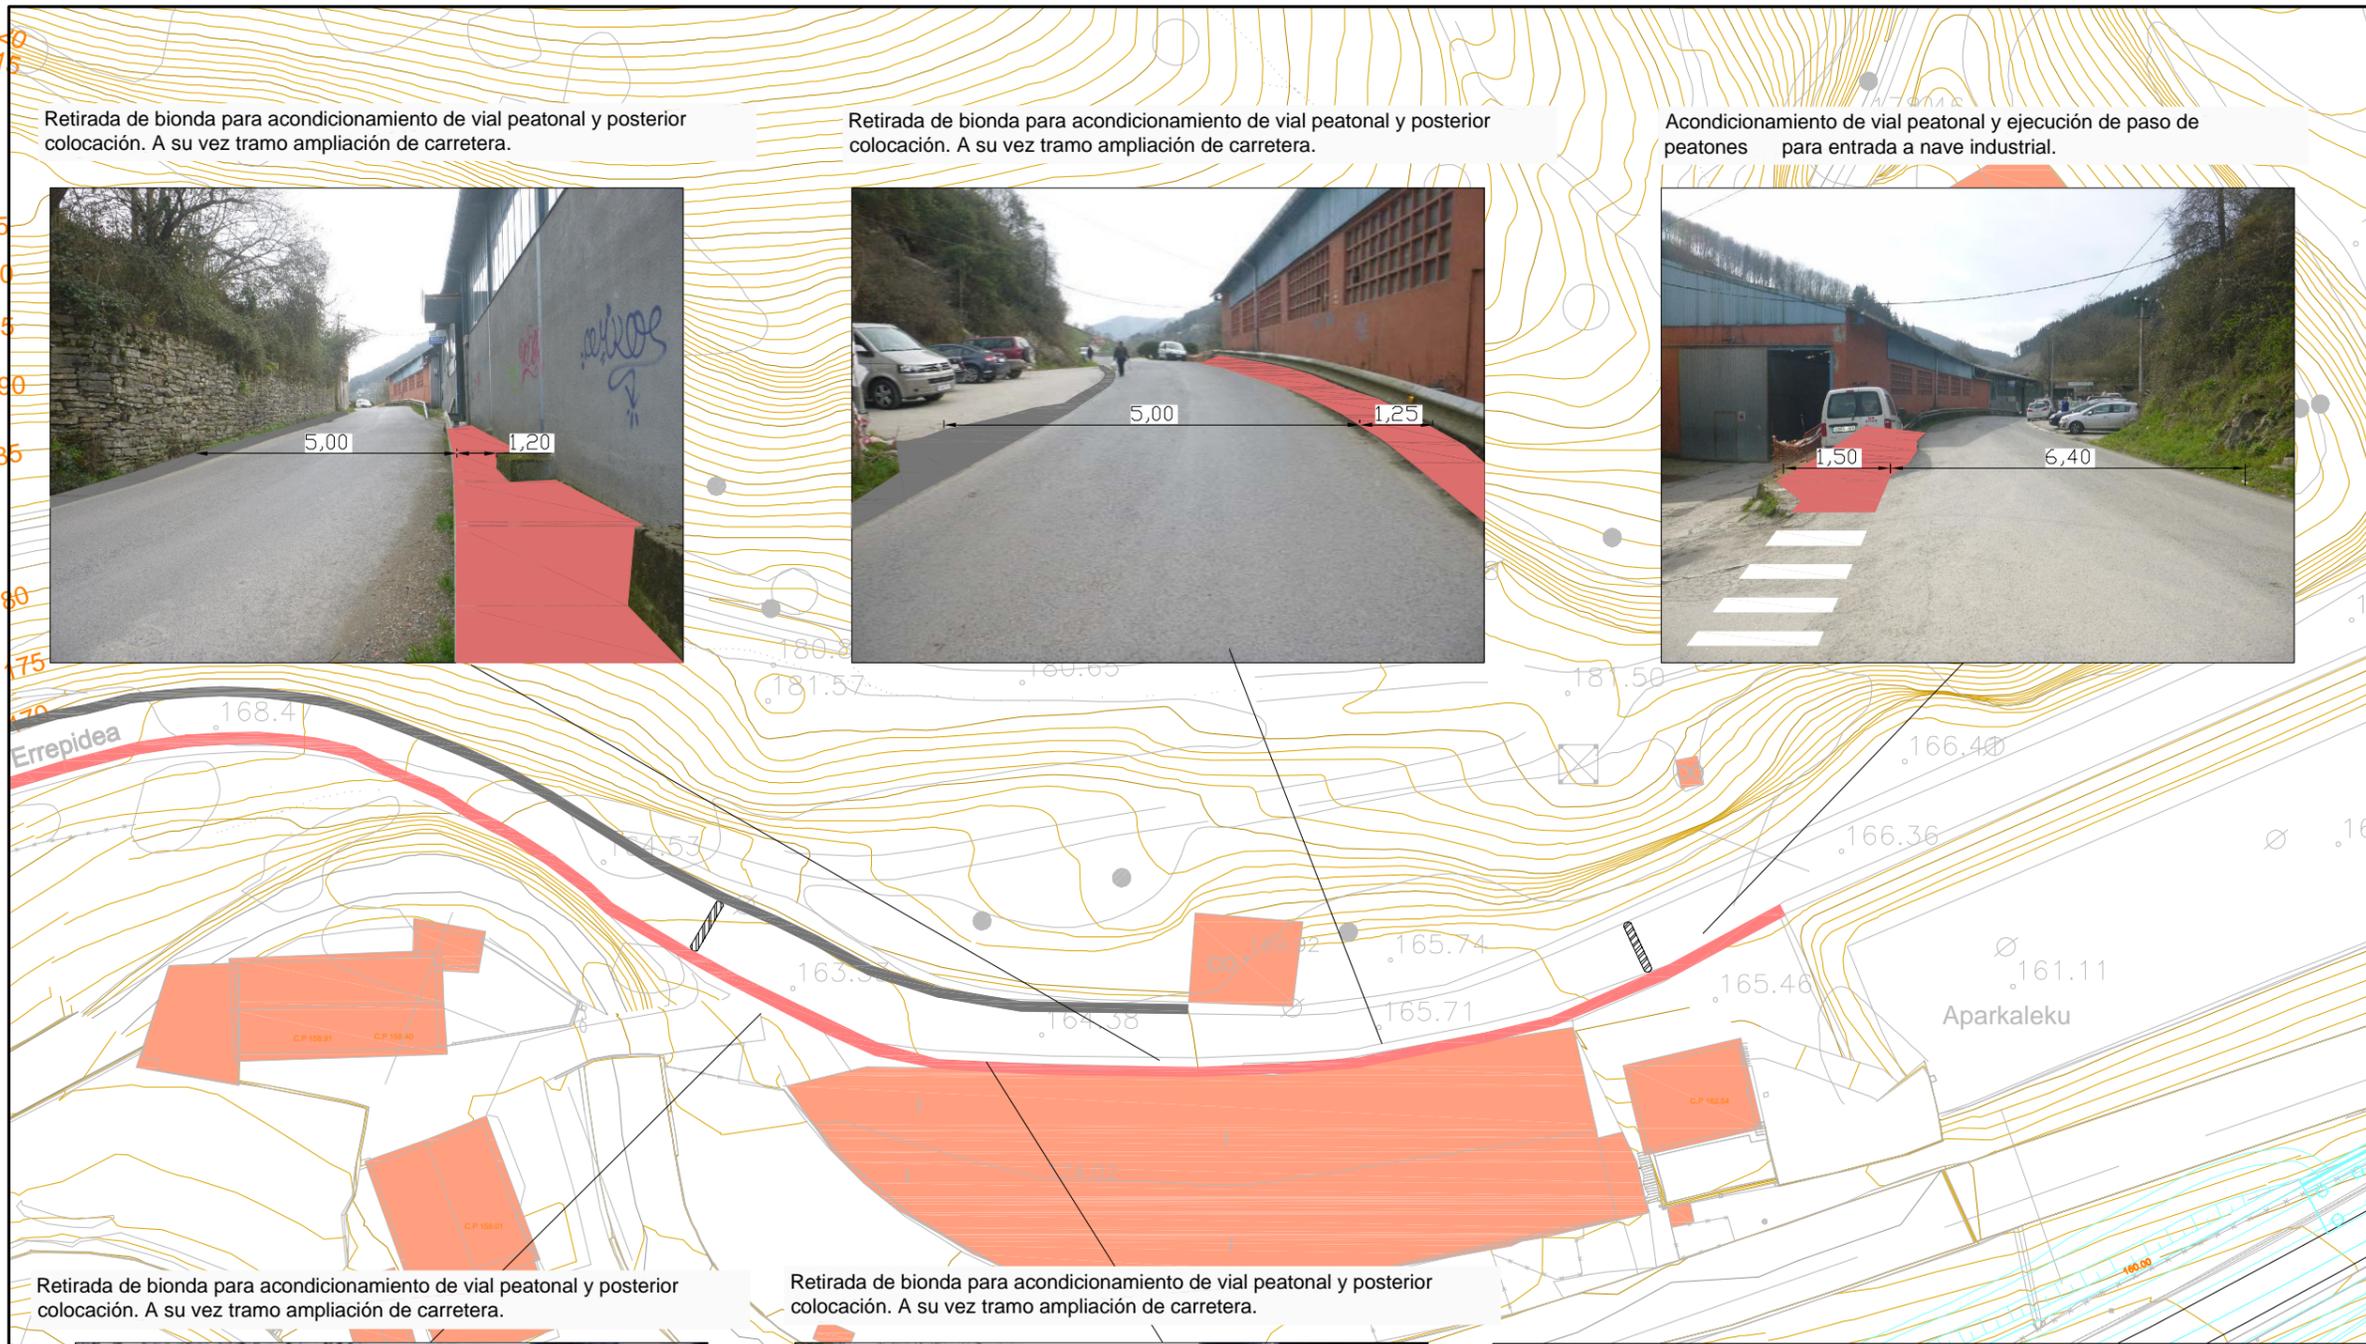

A	PRIMERA EMISION	MAR-17		
REV.	CLASE DE MODIFICACION	FECHA	NOMBRE	COMP. DBRA
BERRIKUSPENAK REVISIONES				
AHOLKULARIA CONSULTOR		INGENIARI EGILEA INGENIERO AUTOR		
ed euskal trenbide sarea		JON UGALDE TRURRIETA INGENIERO CAMINOS C.C. Y P.P. COLEGIADO N° 20.411		
REFERENCIA CONSULTOR		REFERENCIA		
		4-DTE-17-703-A		

OHARRAK :
NOTAS :

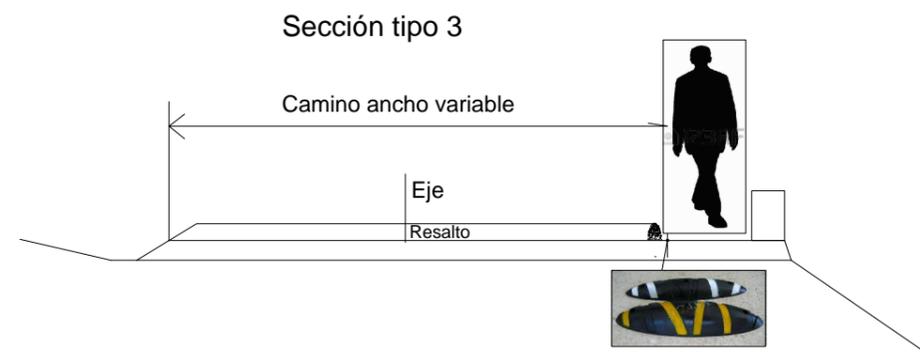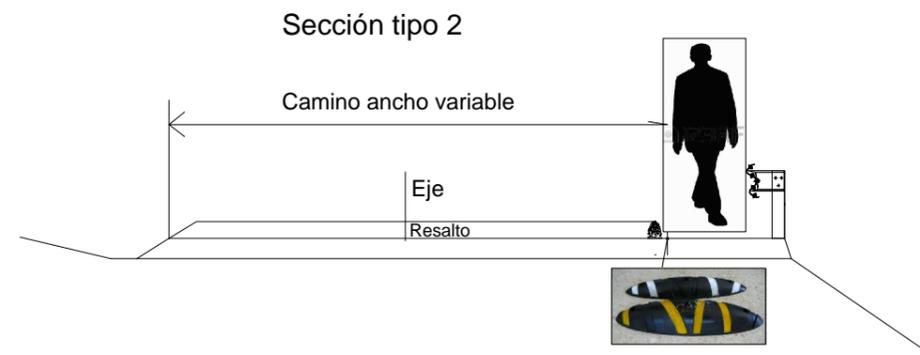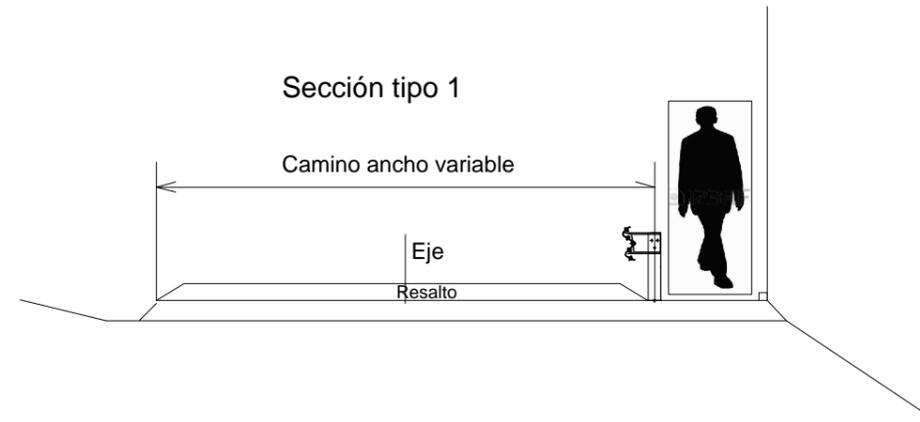

A	PRIMERA EMISION	MAR-17			
REV.	CLASE DE MODIFICACION	FECHA	NOMBRE	COMP.	DBRA

BERRIKUSPENAK
REVISIONES

AHOLKULARIA CONSULTOR	INGENIARI EGILEA INGENIERO AUTOR
	JON UGALDE TRURRIETA INGENIERO CAMINOS C.C. Y P.P. COLEGIADO Nº 20.411
REFERENCIA CONSULTOR	REFERENCIA

4-DTE-17-707-A