



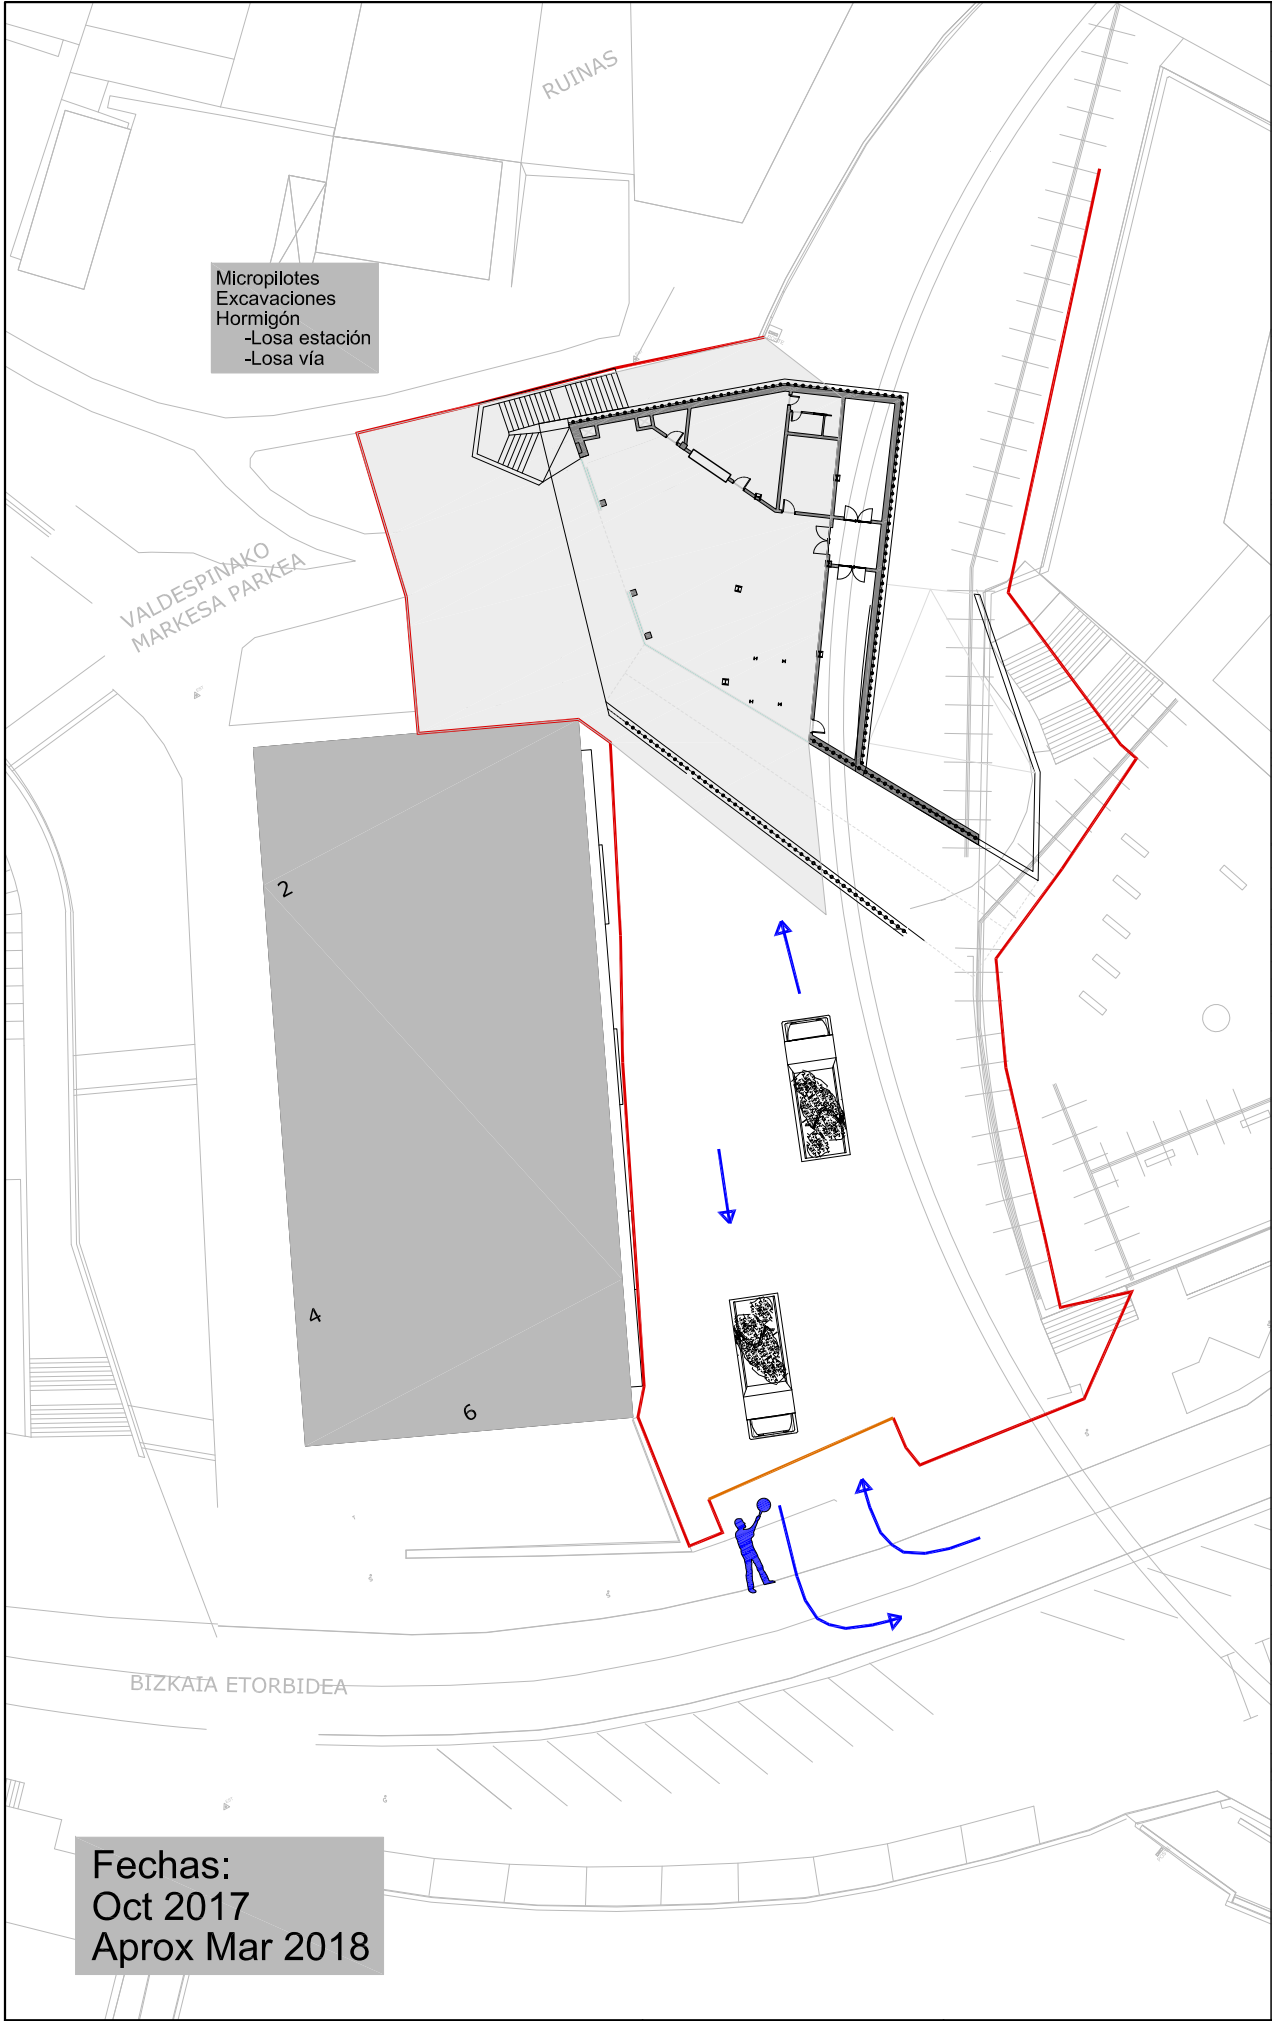

Fechas:
Oct 2017
Aprox Mar 2018

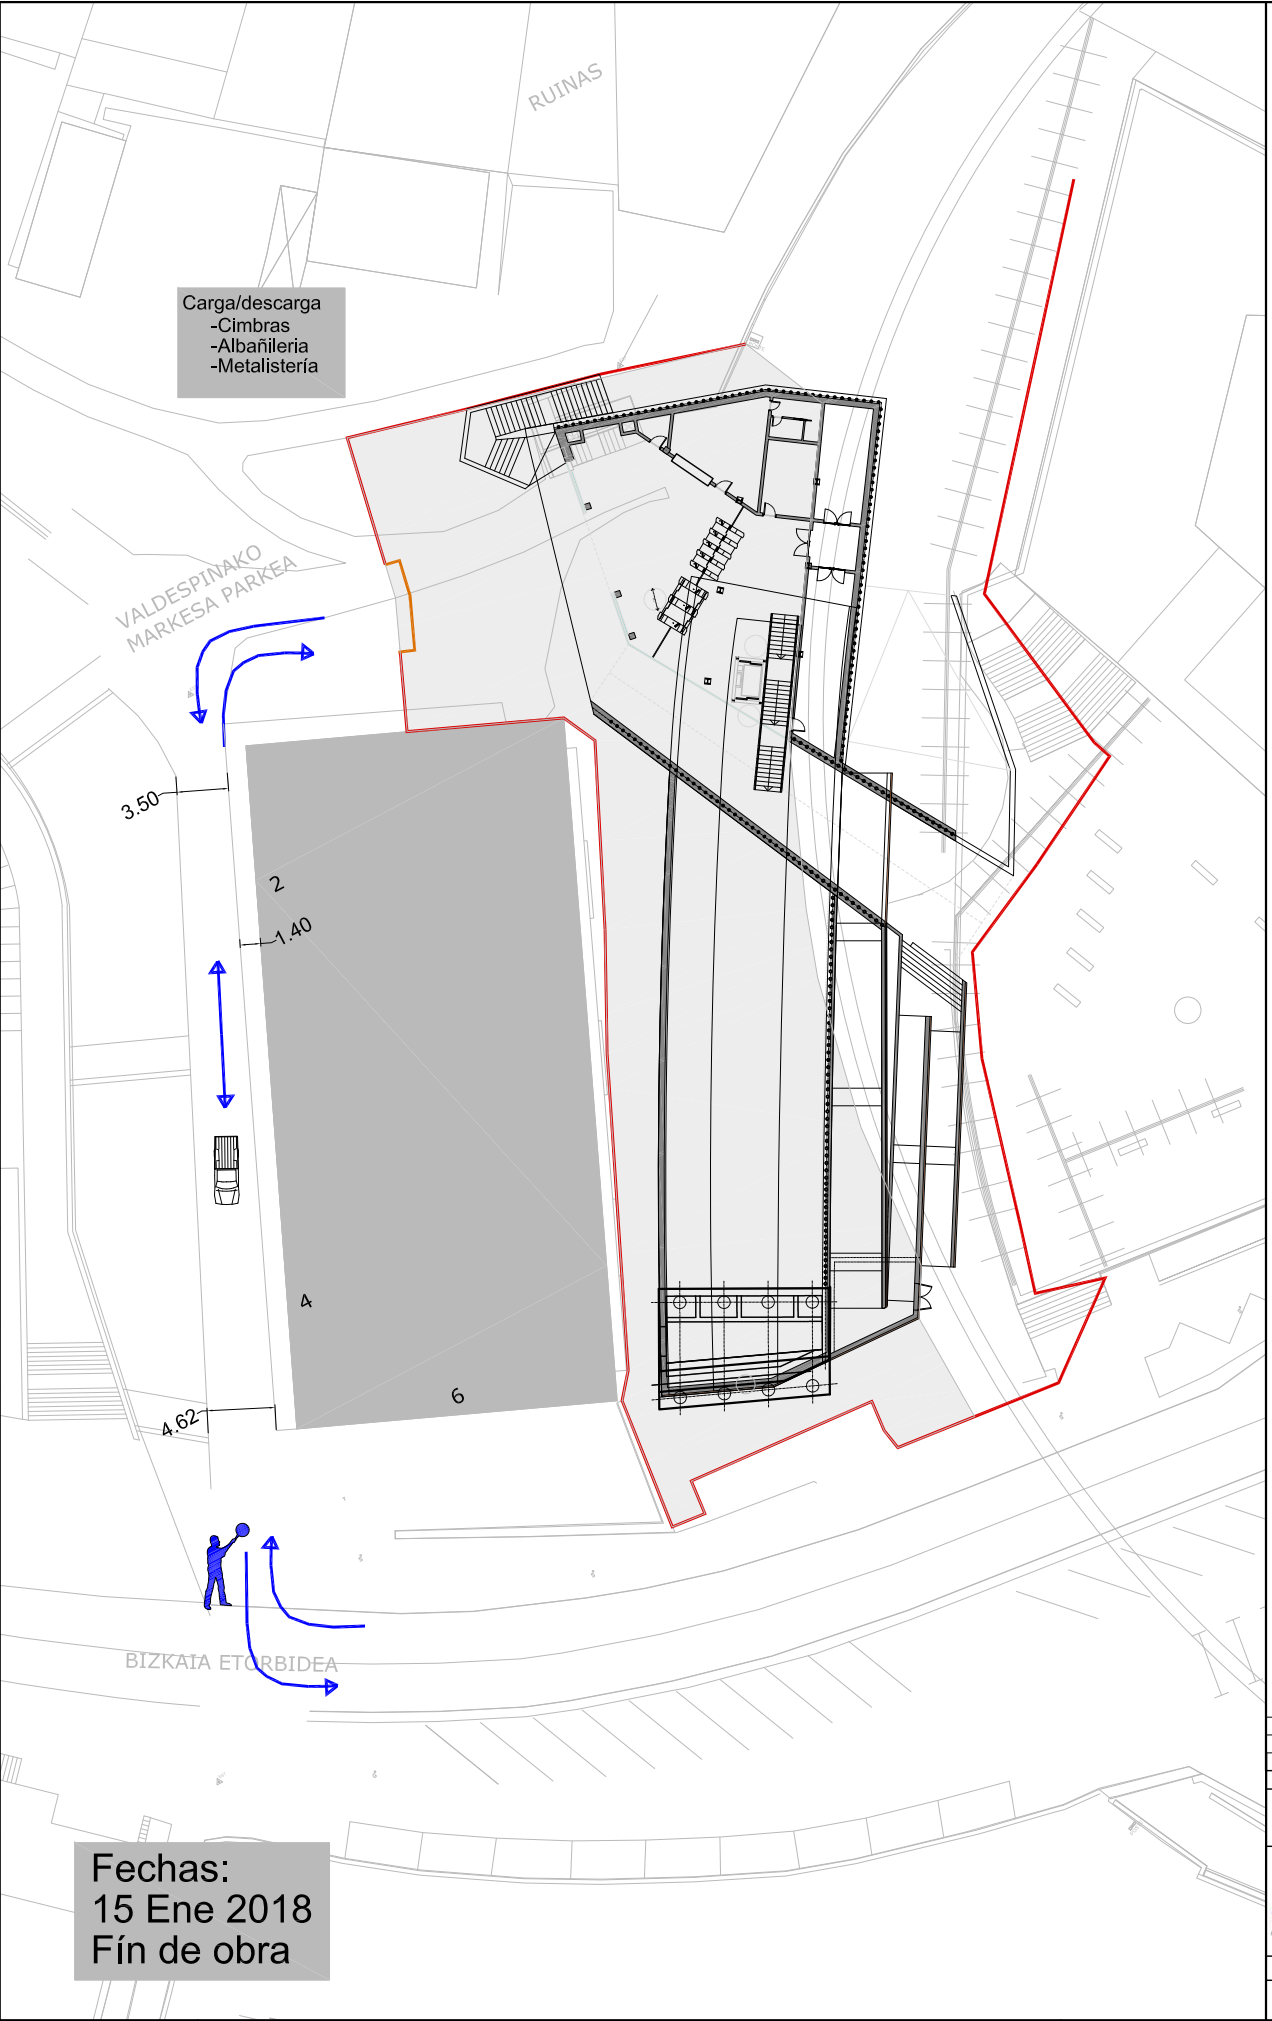

Fechas:
15 Ene 2018
Fin de obra

OHARRAK :
NOTAS :

PROVISIONAL

C	CROQUIS DE OBRA				
B	MODIFICADO Nº1	ABR-13			
A	PROYECTO	FEB-11			
REV.	CLASE DE MODIFICACION	FECHA	NOMBRE	COMP.	OBRA
BERRIKUSPENAK REVISIONES					
AHOLKULARIA CONSULTOR		INGENIARI EGILEA INGENIERO AUTOR			
TECSA campezo Geotunel		JAVIER PASCUAL ESCUDERO INGENIERO CAMINOS C.C. Y P.P. COLEGIADO Nº 15.096			
REFERENCIA CONSULTOR		REFERENCIA			