

FASE 4 PANTALLA DINÁMICA

150 ml
Corte de la calle total
2 DÍAS por etapa

FASE 3 G


4 DRENES - 24 ml
7 BULONES
5 DÍAS
Suprimimos 4 parcelas

FASE 2 E y F


4 DRENES - 24 ml
9 BULONES
5 DÍAS
Suprimimos 4 parcelas

FASE 1 A, B, C y D

15 DRENES - 90 ml
31 BULONES
8 DÍAS
Suprimimos 17 parcelas

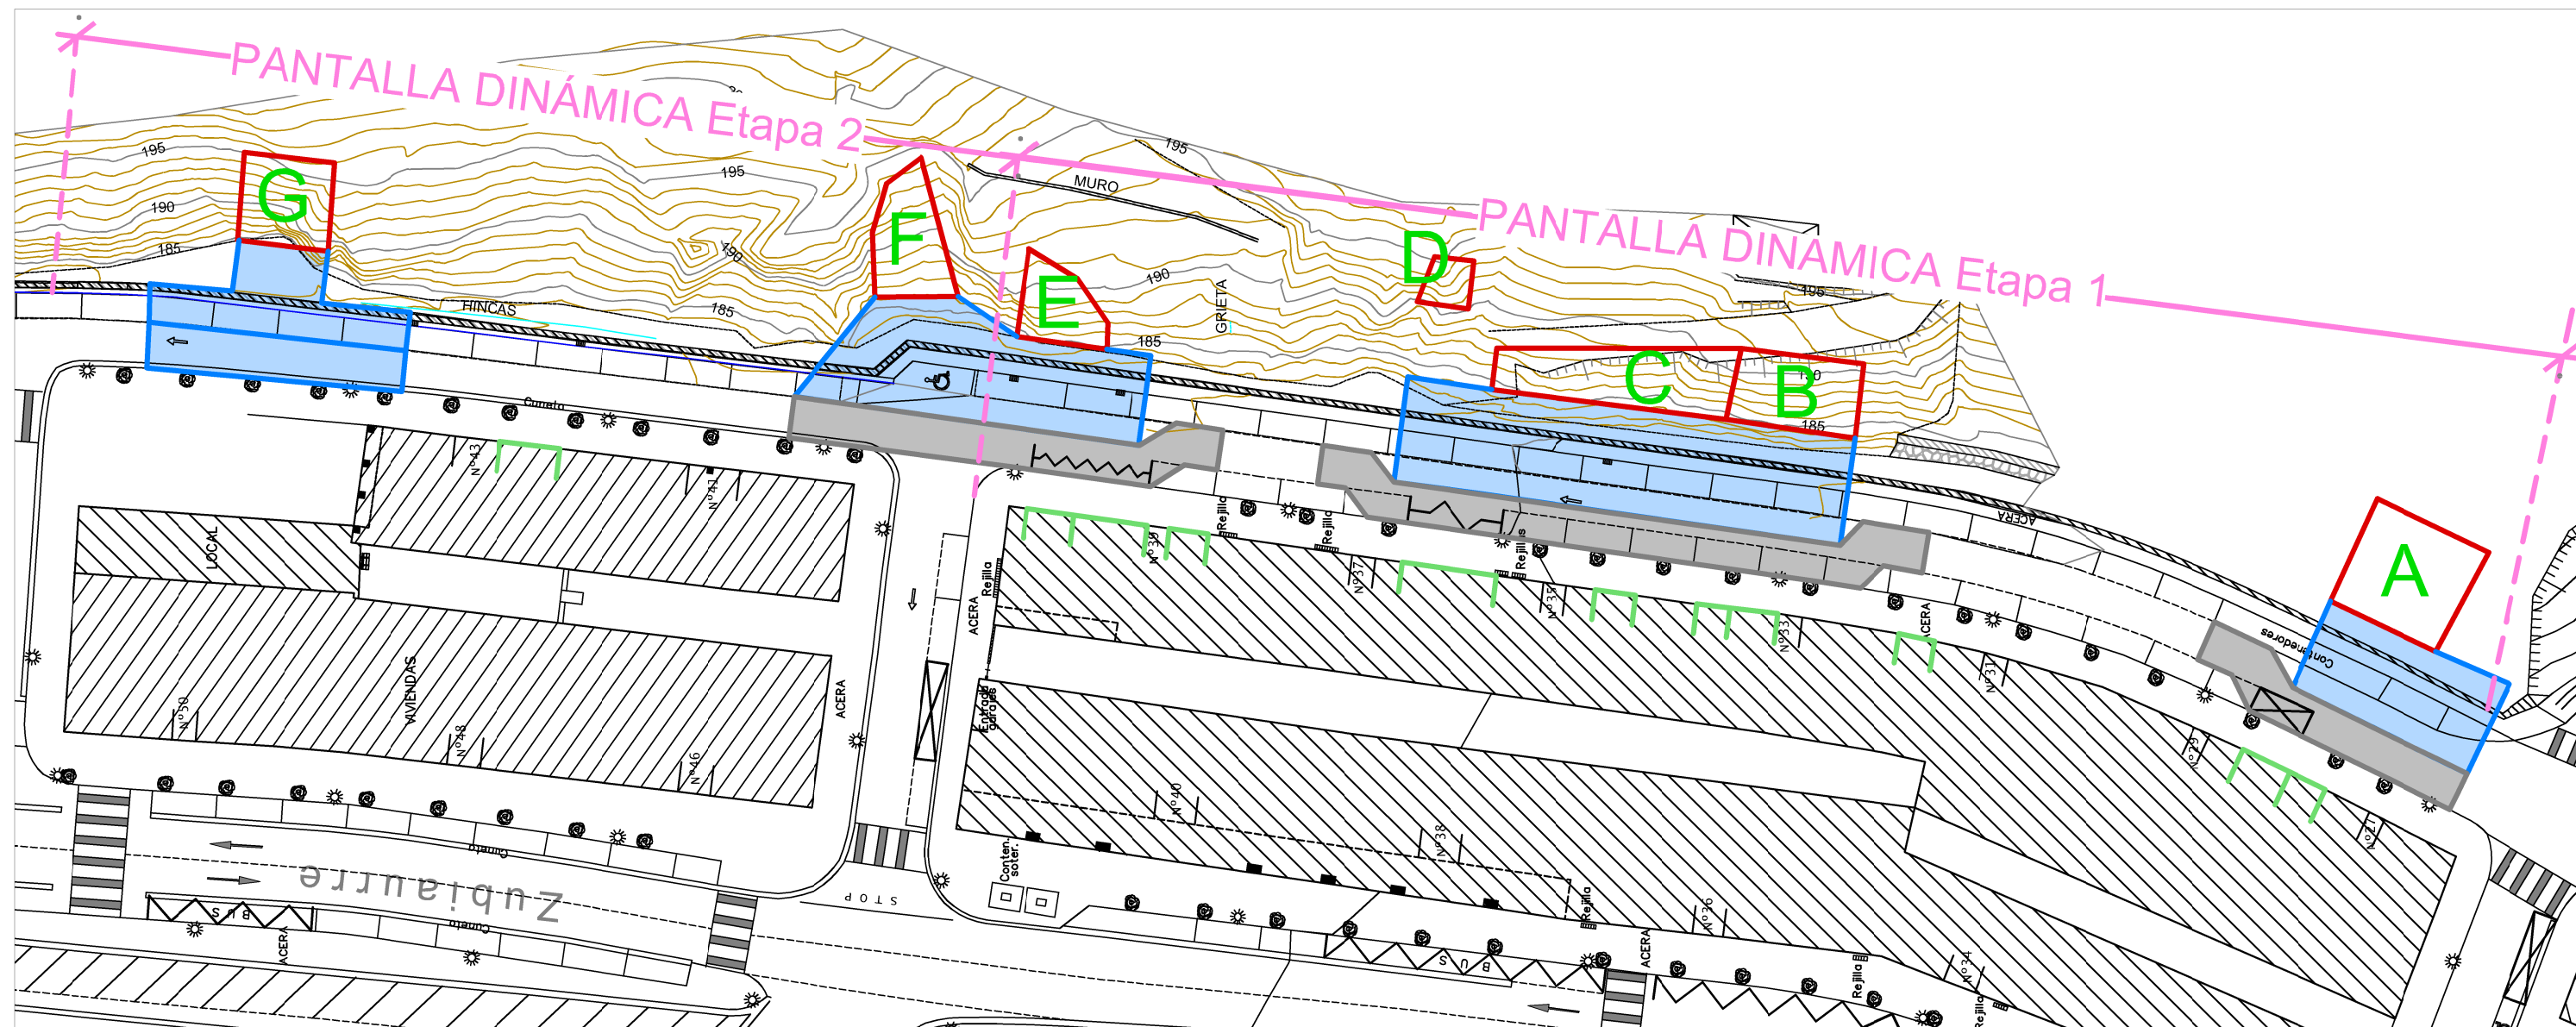

- ZONAS DE ACTUACIÓN
- ZONAS DE VALLADO
- DESVIOS PROVISIONALES
- PANTALLA DINÁMICA
- VADOS

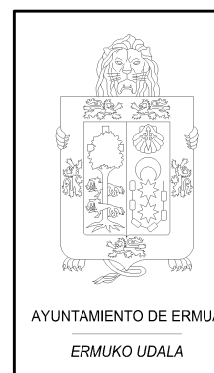

Fecha/Data Febrero 2020	Proyecto/Projektua: Fases de ejecución de obra de consolidación del talud de Goienkale	Escala/Eskala 1:500
Director del Área/ Alorreko Zuzendaria: [Redacted]	Plano/ Planua: Planta	Plano Nº/Planu zk. 01
Dibujado/Marraztua: [Redacted]	Referencia/Erreferentzia:	