



Bizitzen ikasteko, haurrentzat egina!


Eskola
Jasangarria
Ziurtagiria



Certificado
de Escuela
Sostenible



Etorkizunari begira

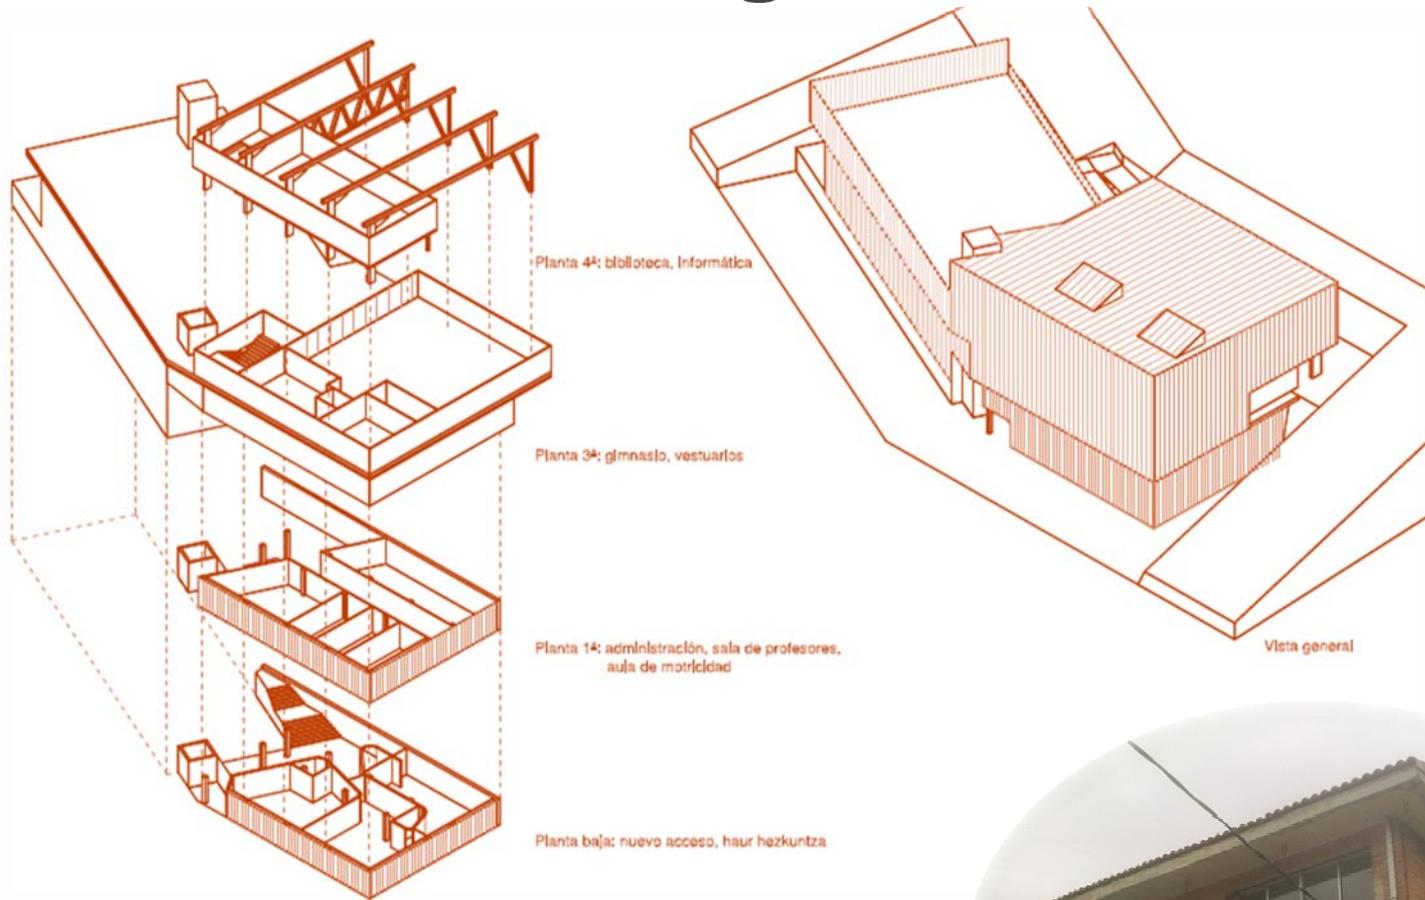



DESCRIPCIÓN DEL PROYECTO

Introducción

Misión:


Eskolabari mantiene, con una plantilla estable, una gestión participativa, abierta y cercana, con una identidad propia que se caracteriza por un tratamiento familiar y personalizado, integrada plenamente en el municipio de Ermua.

Visión:

Eskolabari Ikastetxea ha de ser reconocida como una Escuela innovadora, dinámica y adaptada a las expectativas de sus grupos de interés, que participa activamente en la actividad cultural y social de su entorno más próximo, para convertirse en un agente socializador de primer orden.

La implicación y preocupación permanente por la satisfacción de los distintos agentes que intervienen en la escuela es una de las áreas claves de actuación.

Eskolabari ofrece calidad educativa, social y tecnológica, con el compromiso de mejora continua en su más amplia concepción.

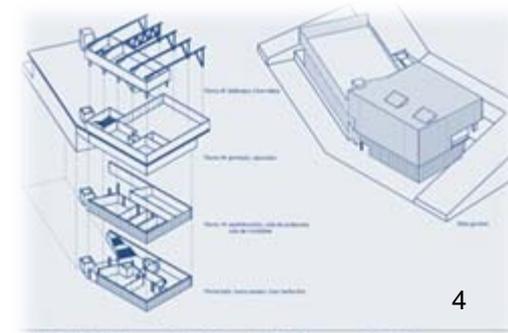



DESCRIPCIÓN DEL PROYECTO

Introducción


CPEIP ESKOLABARRI HLHIP en la actualidad imparte los niveles de Educación Infantil y Educación Primaria comprendidos entre 2 y 12 años.

Eskolabbarri es una cooperativa de enseñanza, formada por docentes y no docentes, fundada en 1996 y situada en Ermua (Bizkaia).

El Centro está Concertado con el Departamento de Educación del Gobierno Vasco.

La empresa, que en un principio crean 7 docentes y ofrece servicios a 110 alumnos y alumnas, se ha convertido en una Comunidad Educativa de 222 alumnos y alumnas. (178 familias)


CPEIP ESKOLABARRI HLHIP es el único centro concertado que imparte en euskera en el municipio de Ermua (centro de modelo B cercano a D, impartiendo en castellano únicamente las asignaturas de Matemáticas y Lengua y Literatura).

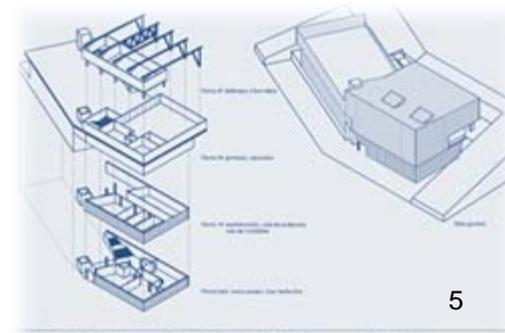




DESCRIPCIÓN DEL PROYECTO

Alumnado histórico

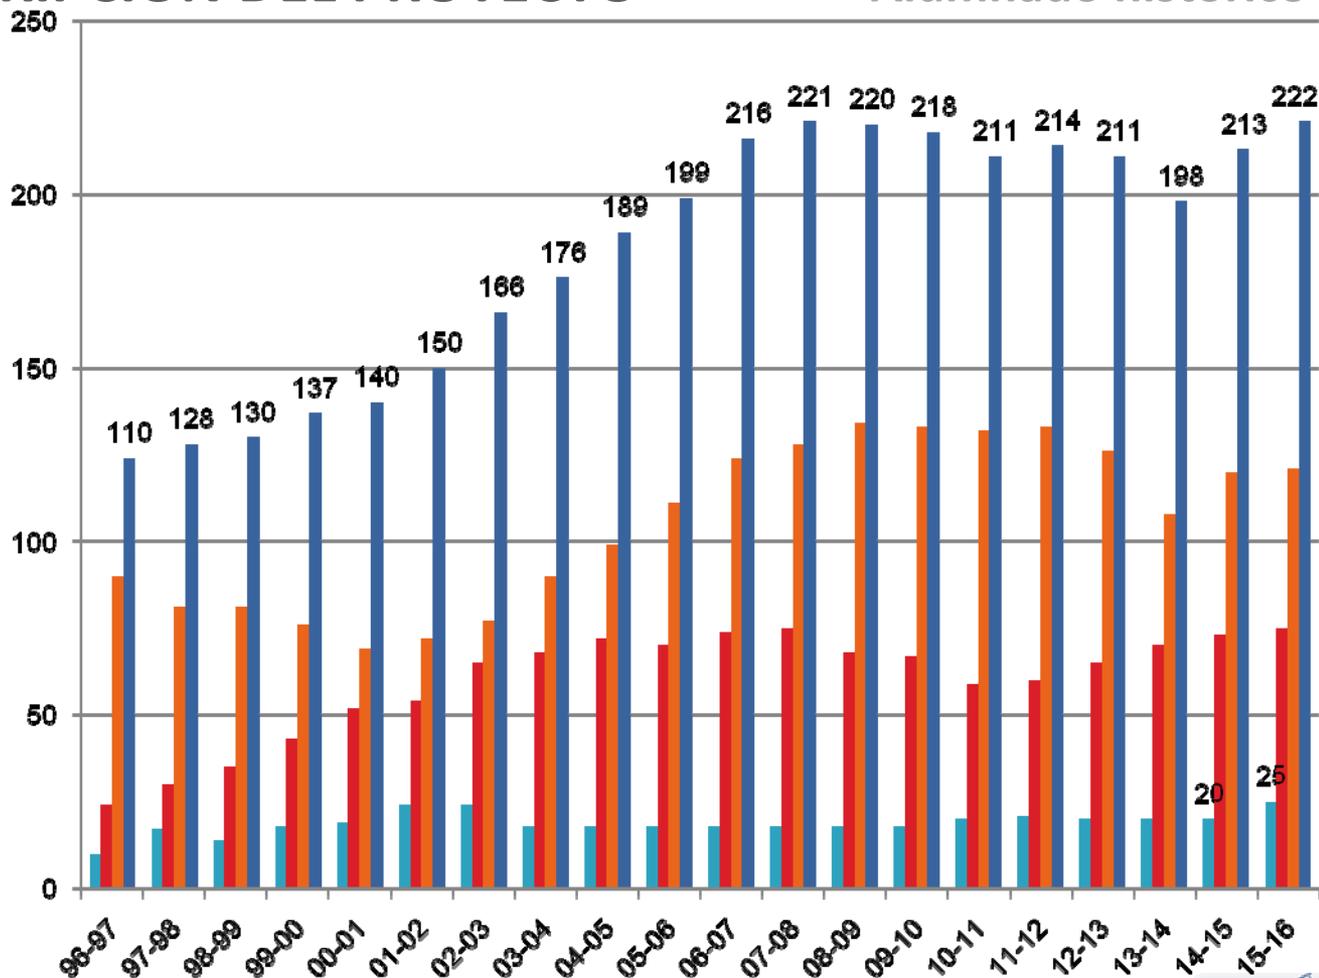



- 2 URTEKO GELA aula de 2 años
- HAUR HEZKUNTZA Educación Infantil (2.ZIKLOA)
- LEHEN KEZKUNTZA educación Primaria

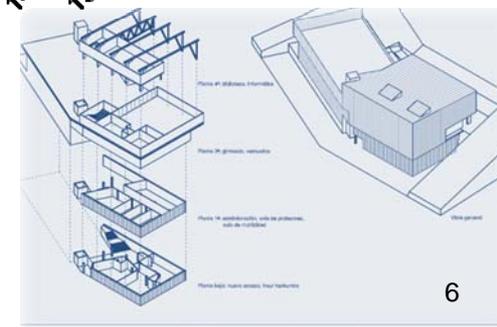



DESCRIPCIÓN DEL PROYECTO

Previsión alumnado

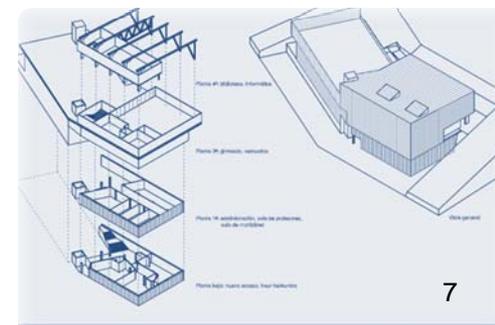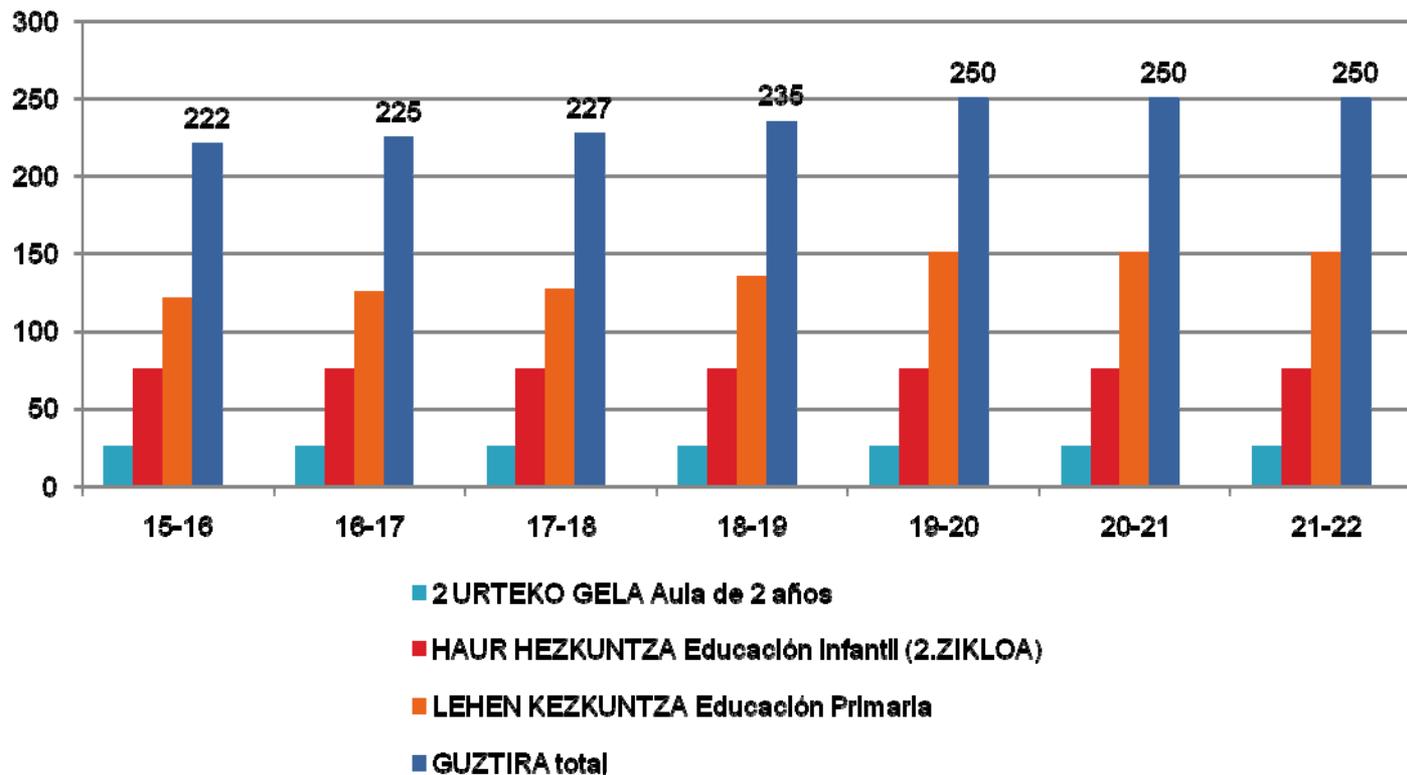





DESCRIPCIÓN DEL PROYECTO

Plantilla



Creemos que la estabilidad laboral de la plantilla y su residencia en Ermua o alrededores , influye en el concepto de cercanía que difunde nuestro Centro a las familias y sin duda, les transmite confianza a la hora de decidir el centro educativo para sus hijos e hijas.

La Plantilla de Eskolabarri Ikastetxea ha ido creciendo progresivamente desde los inicios, convirtiendo también a Eskolabarri S. Coop. en generador de empleo en el municipio.

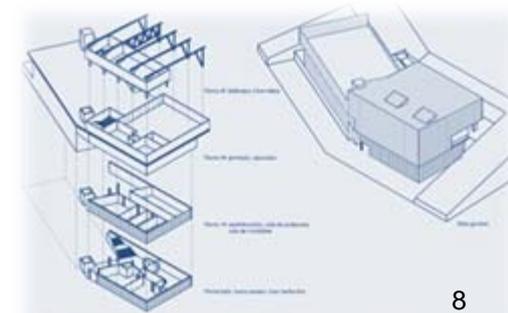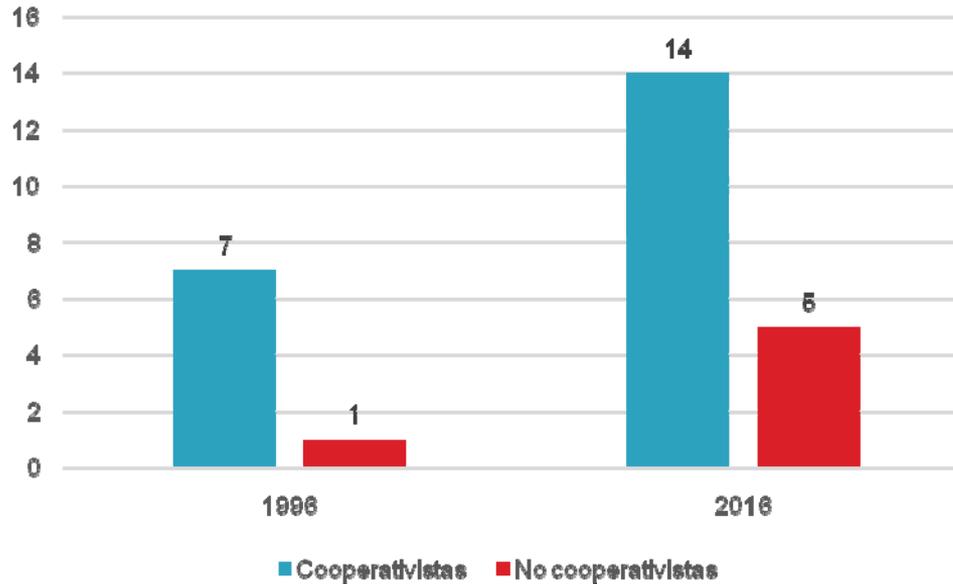

DESCRIPCIÓN DEL PROYECTO entorno

Agente generador y pro-activo

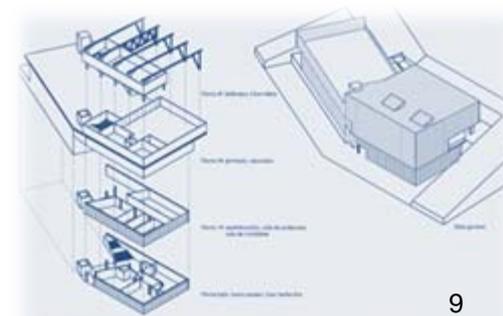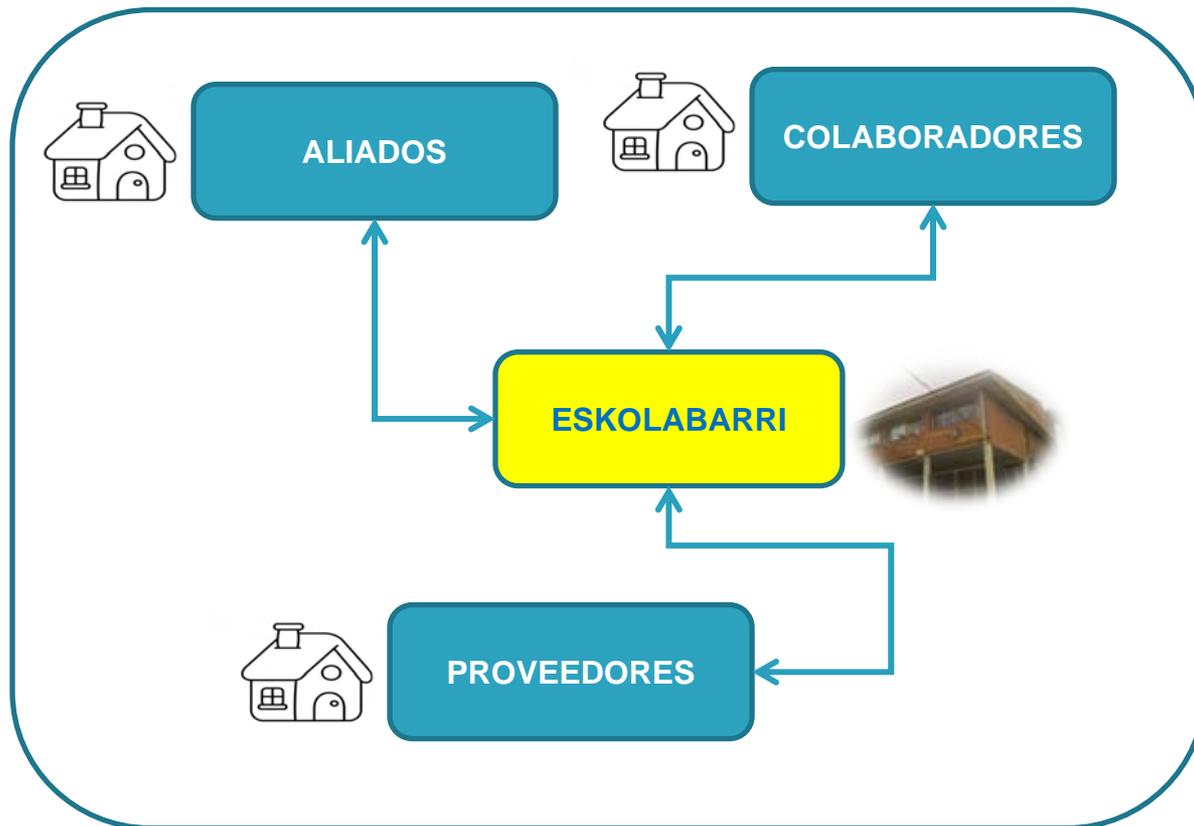


DESCRIPCIÓN DEL PROYECTO entorno

Alianzas



Objetivo

Asegurar una plaza educativa de calidad a nuestros clientes para toda la etapa educativa obligatoria

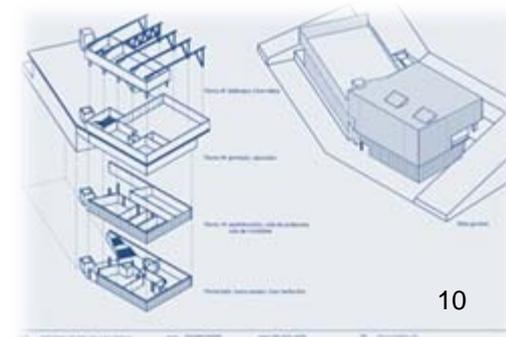

DESCRIPCIÓN DEL PROYECTO entorno

Sociedad




CPEIP ESKOLABARRI HLHIP juega un papel muy importante en la euskaldunización de un sector muy amplio dentro del municipio de Ermua. Concretamente el formado por familias castellanoparlantes o no euskaldunes en su totalidad.



Por otro lado, es un agente cultural reconocido de primer orden. Impulsor y transmisor de las costumbres e identidad de nuestro municipio.

Además de todo esto, Eskolabari S. Coop. colabora, organiza y/o participa con las siguientes asociaciones y/o proyectos locales, en algunos casos incluso realizando aportaciones económicas.

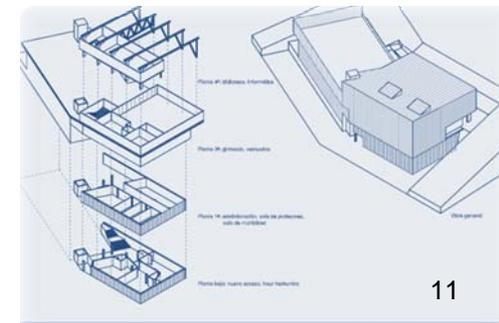


DESCRIPCIÓN DEL PROYECTO entorno

Colaboradores



DENOMINACIÓN	OBJETIVO/ACCIÓN
Ermuko Udala	Mesa socio-educativa, Euskara Batzordea, Eguen Zuri,...
Euskal Birusa	Jornadas Berbetan, Hartza, San Martin azoka, Juanita Ibaibarriaga...
Aek	Berbalagun, korrika...
Udal Liburutegia	Bibliotecas hermanadas, campañas para impulsar la lectura, concursos,...
Casa de la Mujer	Programa de Coeducación para Centros Educativos
ONCE	Todos iguales todos diferentes Oyeme con tus ojos...

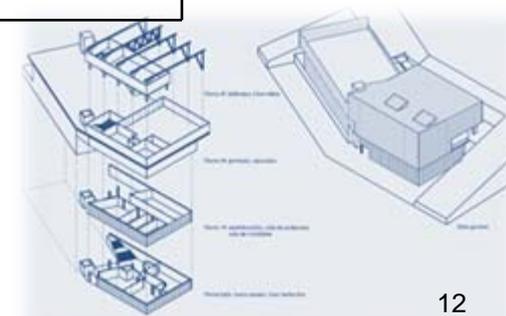


DESCRIPCIÓN DEL PROYECTO entorno

Colaboradores



DENOMINACIÓN	OBJETIVO/ACCIÓN
Asociación de amigos y amigas del pueblo saharauí	Recogida de alimentos
Asociación Egoarbitza	Recolecta de Santa Ageda para la escuela de la asociación en Ecuador
DIA	Aportación económica
Errorabarri Eskubaloia	Aportación económica
Residencia Abeletxe	Intercambios generacionales (actuación Navidad, exhibiciones de Euskal Dantzak,...)
Consejo de cooperación	Fiesta de la Interculturalidad
Centos Regionales	Cesión de espacios, difusión y participación en actos de las respectivas semanas culturales.
Cruz Roja	Entrega de alimentos excedentes del puesto que ponemos en San Martin Azoka
Particulares	Recogida de tapones con fines benéficos

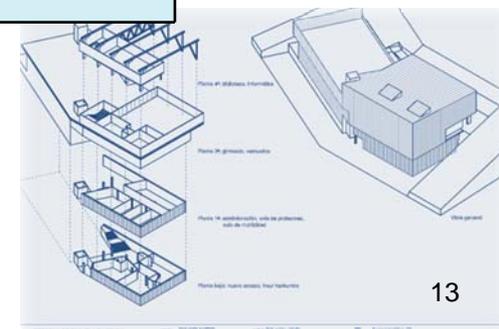


DESCRIPCIÓN DEL PROYECTO entorno

Proveedores




DENOMINACIÓN	LOCALIZACIÓN
Librería Maribel	Ermua
Sare Informática	Ermua
Panadería Peña (Bolintxo)	Ermua
Ferretería Urreta	Ermua
Distribuciones Hermanos López (Limpieza)	Ermua
Fontanería B. de Dios	Ermua
Electrodomésticos Eguren	Ermua
Deportes Sferico	Ermua
Carpintería Cargol	Ermua
Serigrafía Lauso	Ermua
Tienda Villa de Ermua	Ermua
Eremu Akademia	Ermua
Frutería Fran y Eva	Ermua
Artarrai	Ermua
Pinturas Poltxa	Ermua
Kopi-Fax	Ermua
Ego-Print	Ermua
Seguros Ocaso	Ermua
Ganda-koy	Ermua
Familia Bergaretxe (alquiler local)	Ermua
Zagar extintores	Ermua
IMD (cursos piscina)	Ermua
Farmacia Ugarte	Ermua
Electricidad Roberto	Eibar
Eibarbus	Eibar
Elite	Eibar
Azulogun-Panaderia Urko	Arrasate-Mallabia

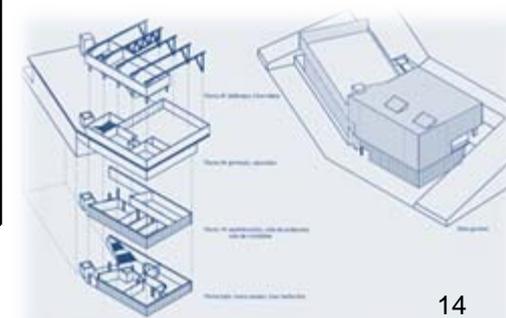




DESCRIPCIÓN DEL PROYECTO

Reconocimientos

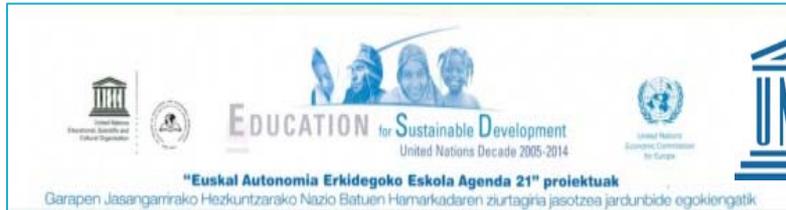

Certificado madurez TIC

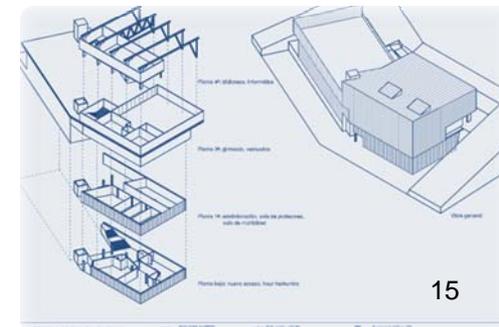


PROYECTO DE AMPLIACIÓN DE ESKOLABARRI IKASTETXEA

Eskolabbarri S.Coop.



El proyecto empresarial Eskolabbarri Ikastetxea S. Coop., con casi de 20 años de vida, necesita evolucionar y consolidar su propuesta educativa, empresarial. Es necesario que las personas que en él participan, vivan y sientan un proyecto estable, de larga duración, en el que puedan mantener su implicación y sobre el que puedan seguir construyendo.

Entendemos que es el momento de concretar el afianzamiento de su oferta educativa y de servicios, de su estructura organizativa y de personas, así como de sus infraestructuras y espacios.



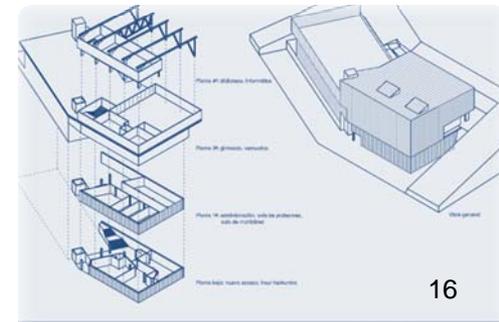




PROYECTO DE AMPLIACIÓN DE ESKOLABARRI IKASTETXEA

Eskolabbarri S.Coop.


Origen

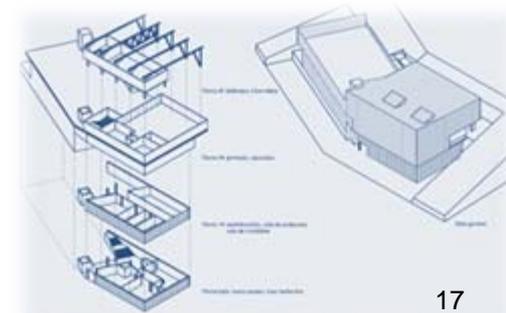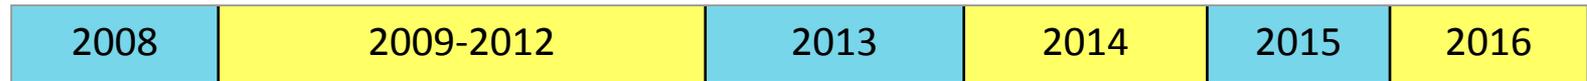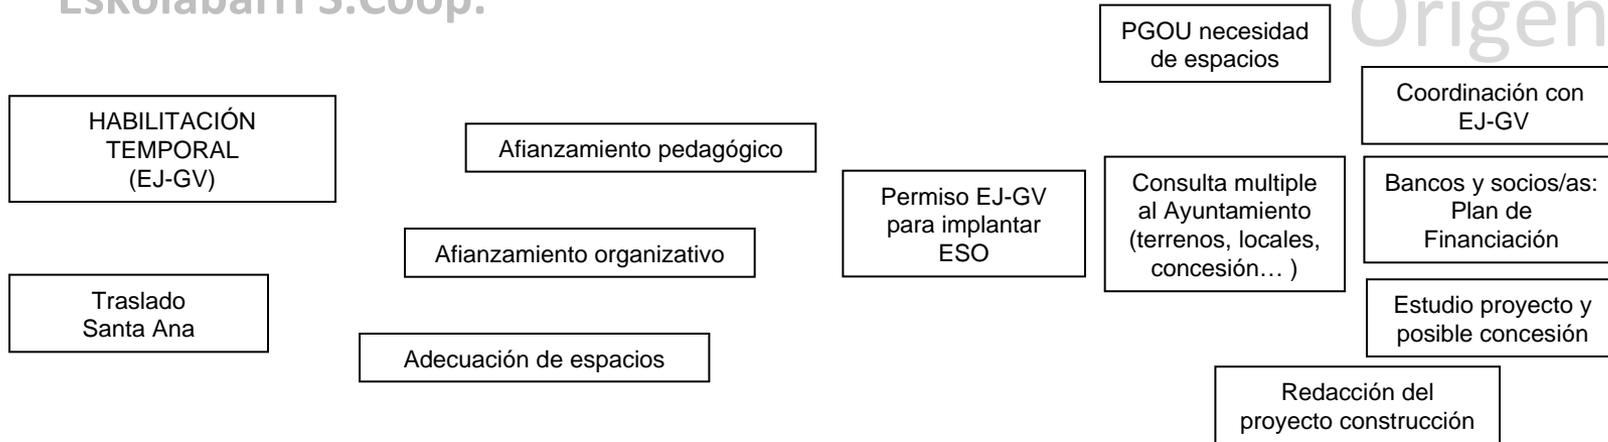



PROYECTO DE AMPLIACIÓN DE ESKOLABARRI IKASTETXEA

Eskolabbarri S.Coop.


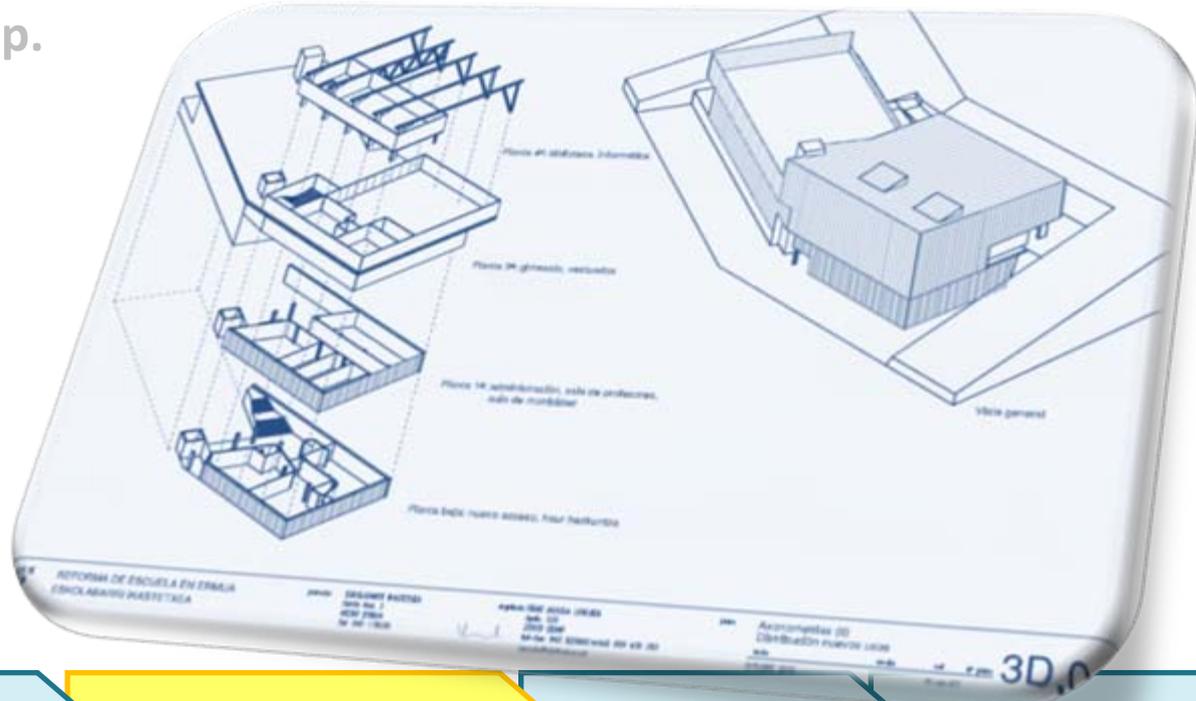




PROYECTO DE AMPLIACIÓN DE ESKOLABARRI IKASTETXEA

Eskolabari S.Coop.

Actual

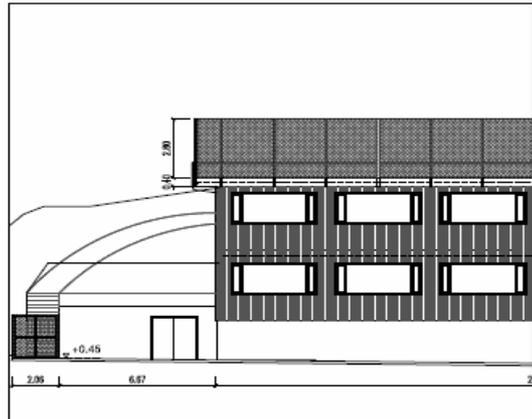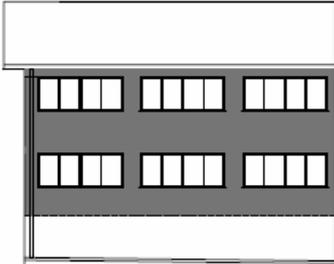

Alzado NO

Alzado SO
Escala 1:150

Alzado SO

Proyecto





PROYECTO DE AMPLIACIÓN DE ESKOLABARRI IKASTETXEA


Eskolabbarri S.Coop.





PROYECTO DE AMPLIACIÓN DE ESKOLABARRI IKASTETXEA

Eskolabari S.Coop.

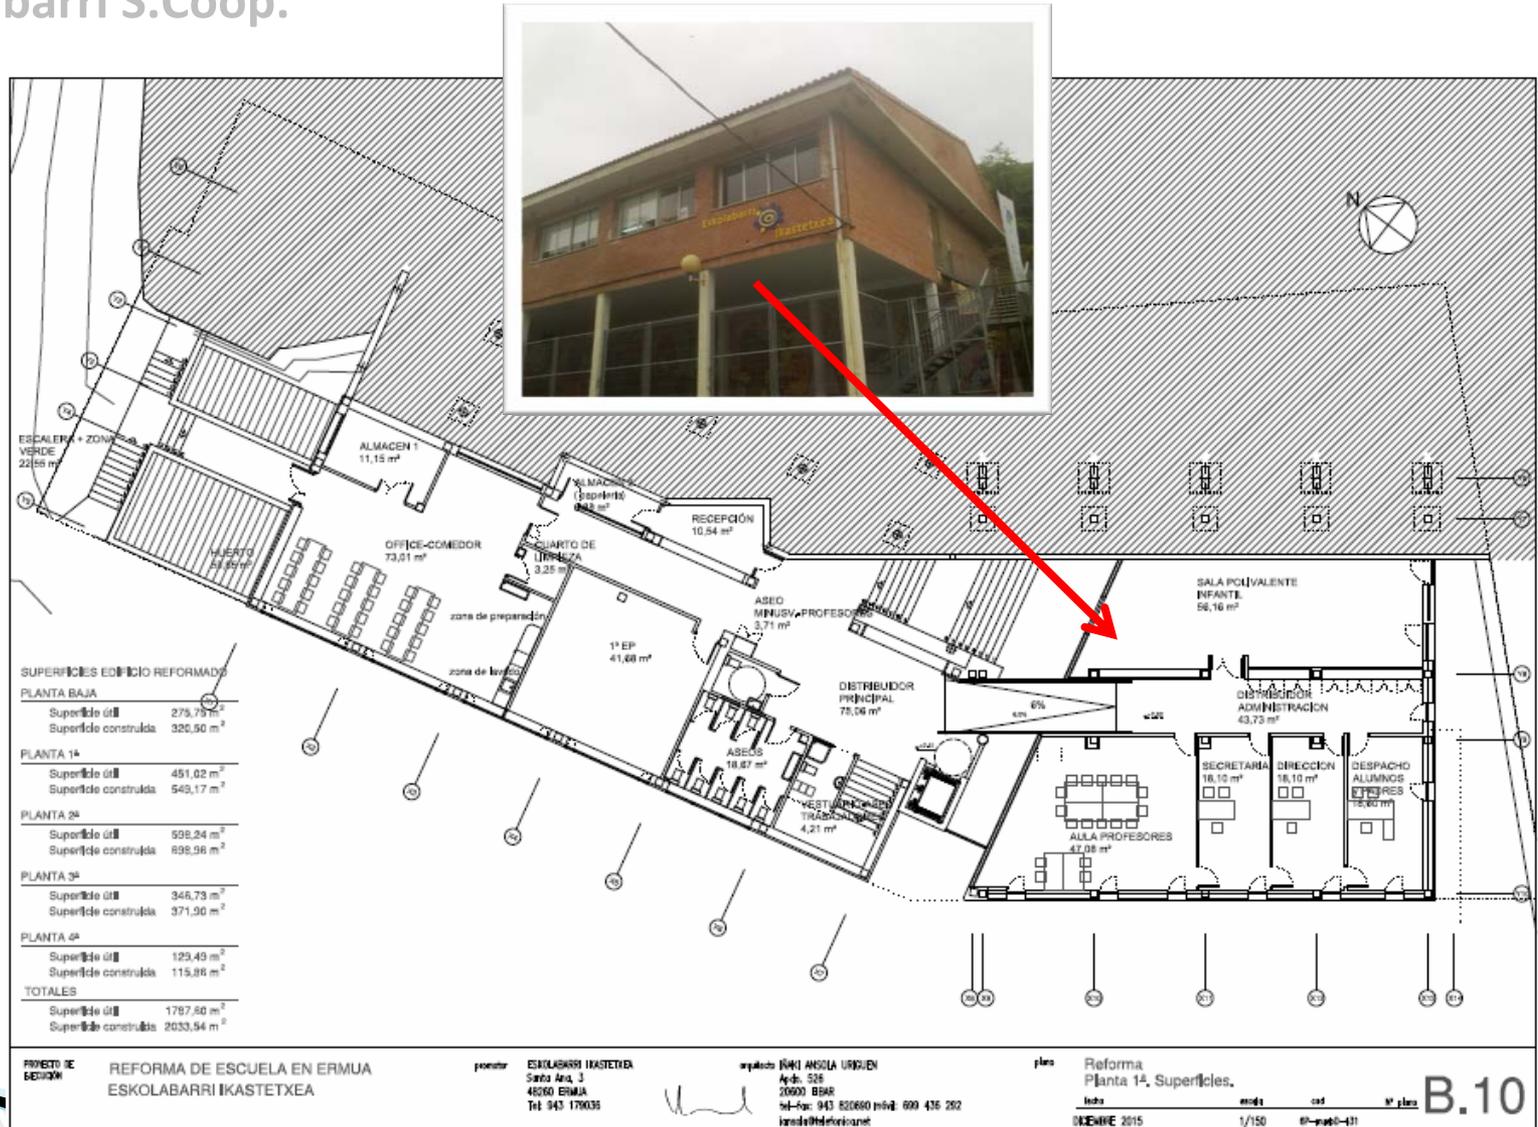

PROYECTO DE REFORMA REFORMA DE ESCUELA EN ERMUA ESKOLABARRI IKASTETXEA

proyector ESKOLABARRI IKASTETXEA
Santxo Arca, 3
45200 ERMUA
Tel: 943 170035

arquitecto IÑAKI ANSOA URRUTEN
Apdo. 528
70600 BARR
Tel-Fax: 943 820660 móvil: 609 436 282
inaki@ideberri.com

plano Reforma Planta 1ª, Superficies.

fecha DISEÑO 2015 escala 1/150 cad. 01-p001-131 nº plano


B.10





PROYECTO DE AMPLIACIÓN DE ESKOLABARRI IKASTETXEA

Eskolabarrri S.Coop.

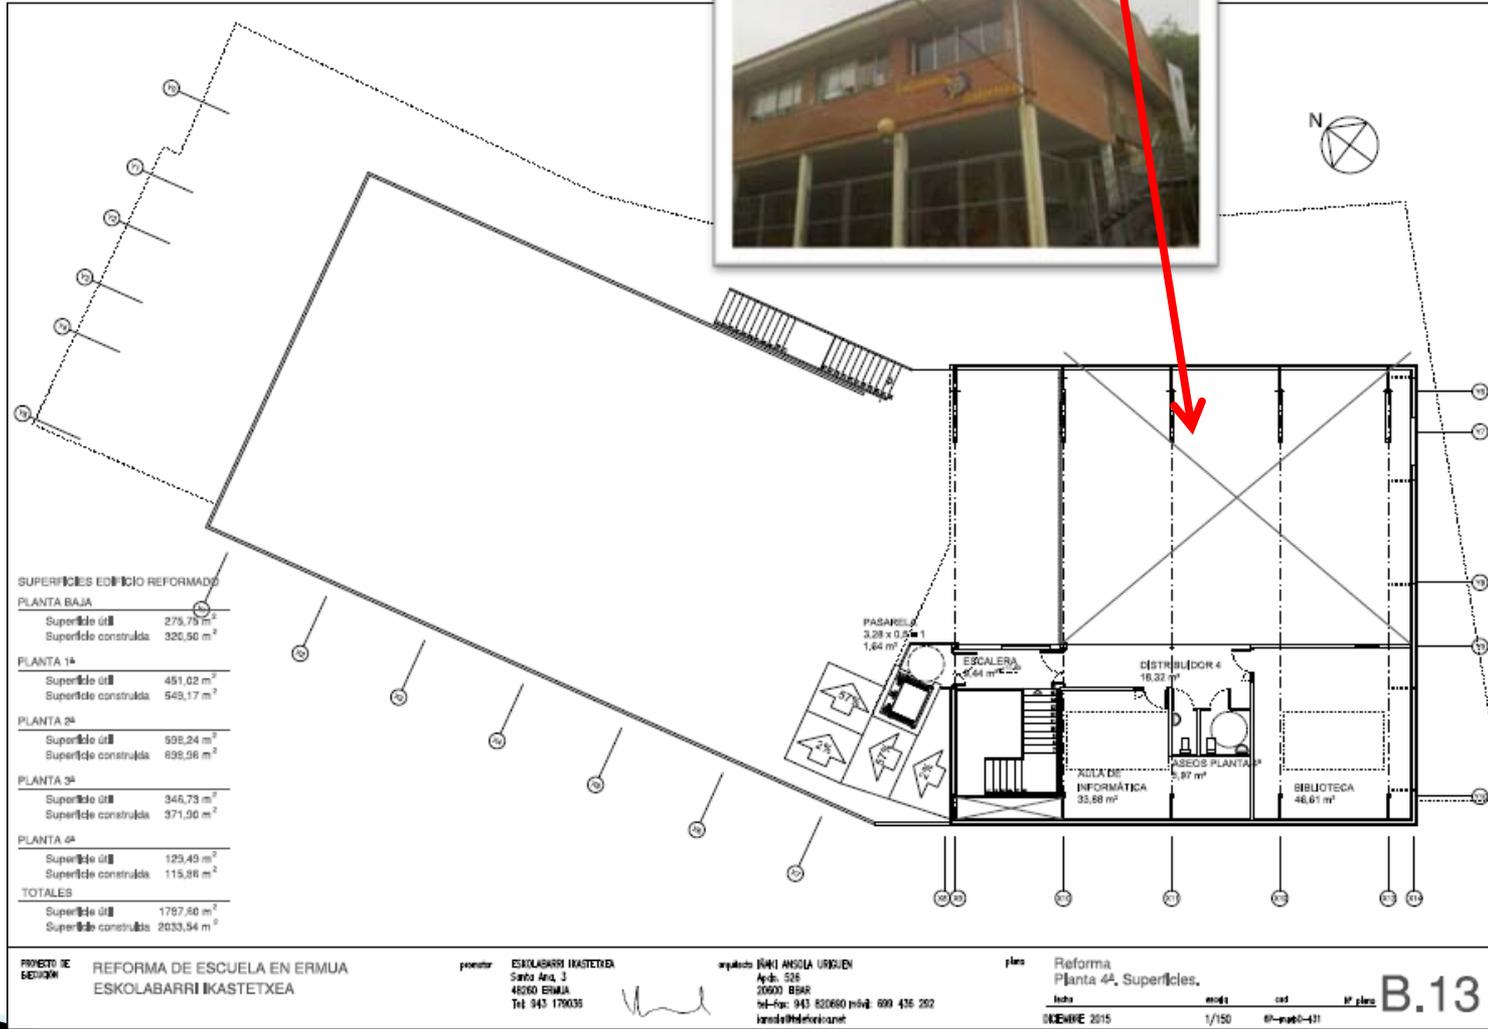

PROYECTO DE REFORMA DE ESCUELA EN ERMUA
ESKOLABARRI IKASTETXEA

proyector ESKOLABARRI IKASTETXEA
Santxo Anjo, 3
46160 ERMUA
Tel: 943 179035

arquitecto INAKI ANSOA URZUEN
Apdo. 526
20093 BARR
tel-fax: 943 820660 móvil: 699 436 282
lenda@ideitekon.net

plano Reforma
Planta 4ª, Superficies.


fecha DICIEMBRE 2015
modos 1/150
escala 0º-1000-1/11

Nº plano **B.13**



PROYECTO DE AMPLIACIÓN DE ESKOLABARRI IKASTETXEA

Eskolabari S.Coop.

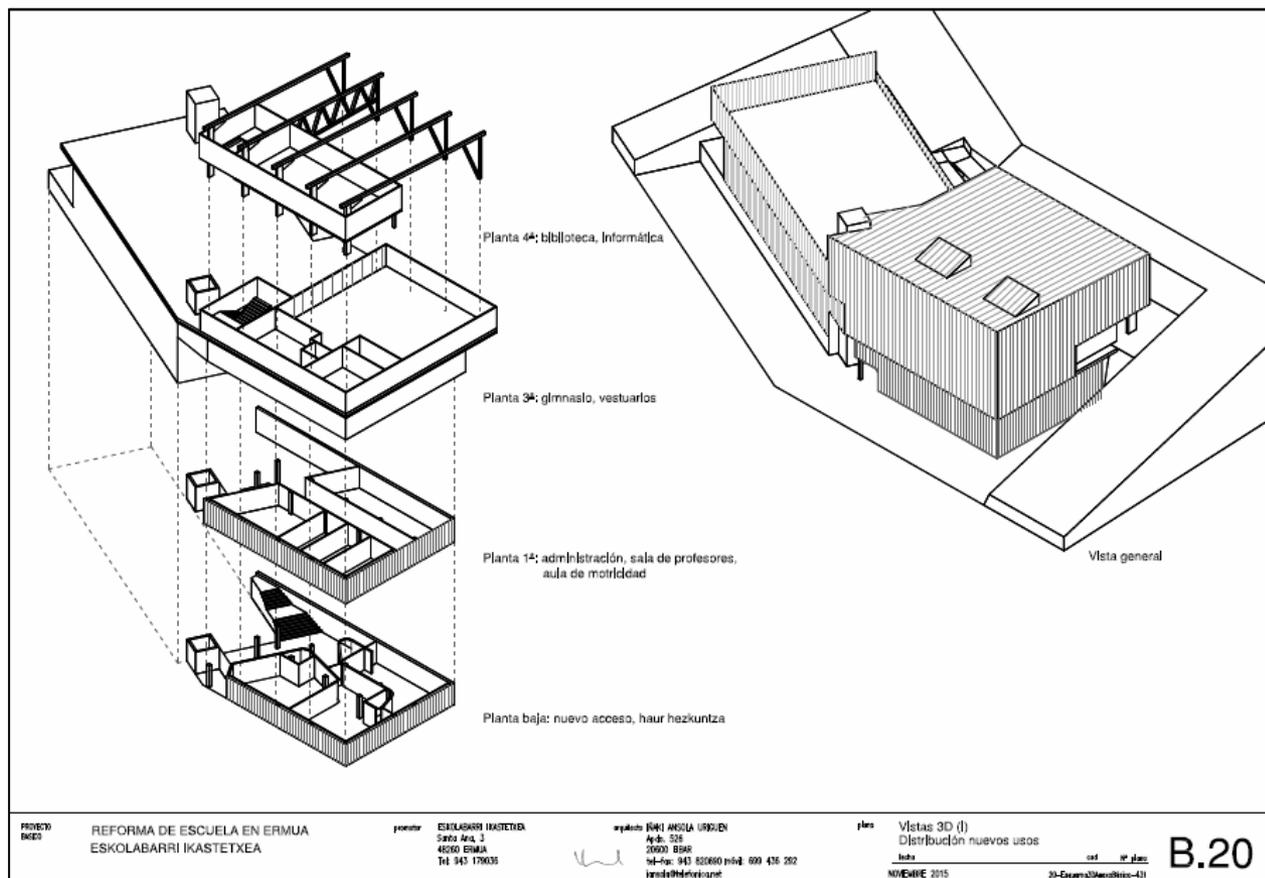



PROYECTO DE AMPLIACIÓN DE ESKOLABARRI IKASTETXEA

Eskolabbarri S.Coop.

Situación actual

Permiso EJ-GV ✓

- Redacción del proyecto
- Habilitación definitiva

FINANCIACIÓN ✓


- Banco
- Aportaciones socios/as
- Previsión: estudio matriculas

ERMUKO UDALA

Adecuación a la normativa municipal



Solicitud y firma, si procede, de concesión municipal a largo plazo que haga posible la puesta en marcha y consolidación del proyecto.

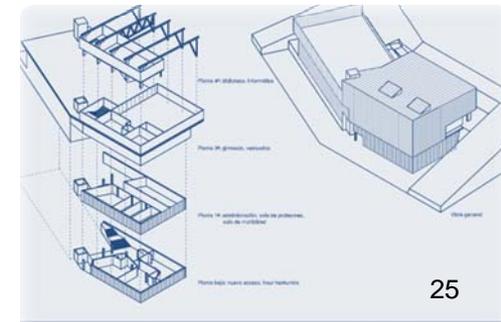





PROYECTO DE AMPLIACIÓN DE ESKOLABARRI IKASTETXEA

Eskolabbarri S.Coop.

Próximos objetivos

- Firma de la concesión administrativa con el Ayuntamiento de Ermua para el uso del edificio actual (duración 40 años).
- Cierre y visado del Proyecto, solicitud de permiso de obras.
- Inicio de las obras (may-jun 2016).
- Fin de las obras de ampliación y adecuación de Educación Infantil y Primaria de Eskolabbarri Ikastetxea (Agosto-2017).
- Estudio y elaboración de un segundo proyecto para la implantación de ESO (cuatrienio 2016-2020).

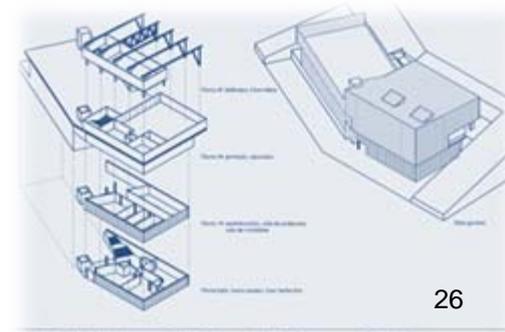

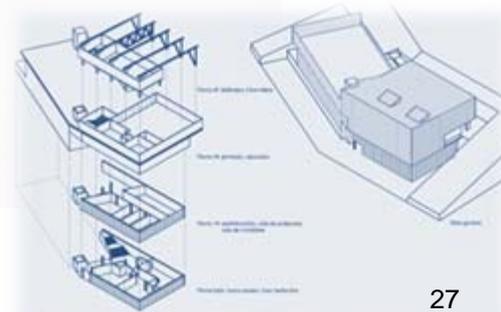

Eskerrik asko!



ESKOLABARRI IKASTETXEA
Santa Ana 3.kalea, z/g
P.K. 24
48260 Ermua (BIZKAIA)

zuzendaritza@eskolabbarri.com
943 17 90 36

Eskola
Jasangarria
Ziurtagiria



Certificado
de Escuela
Sostenible

