


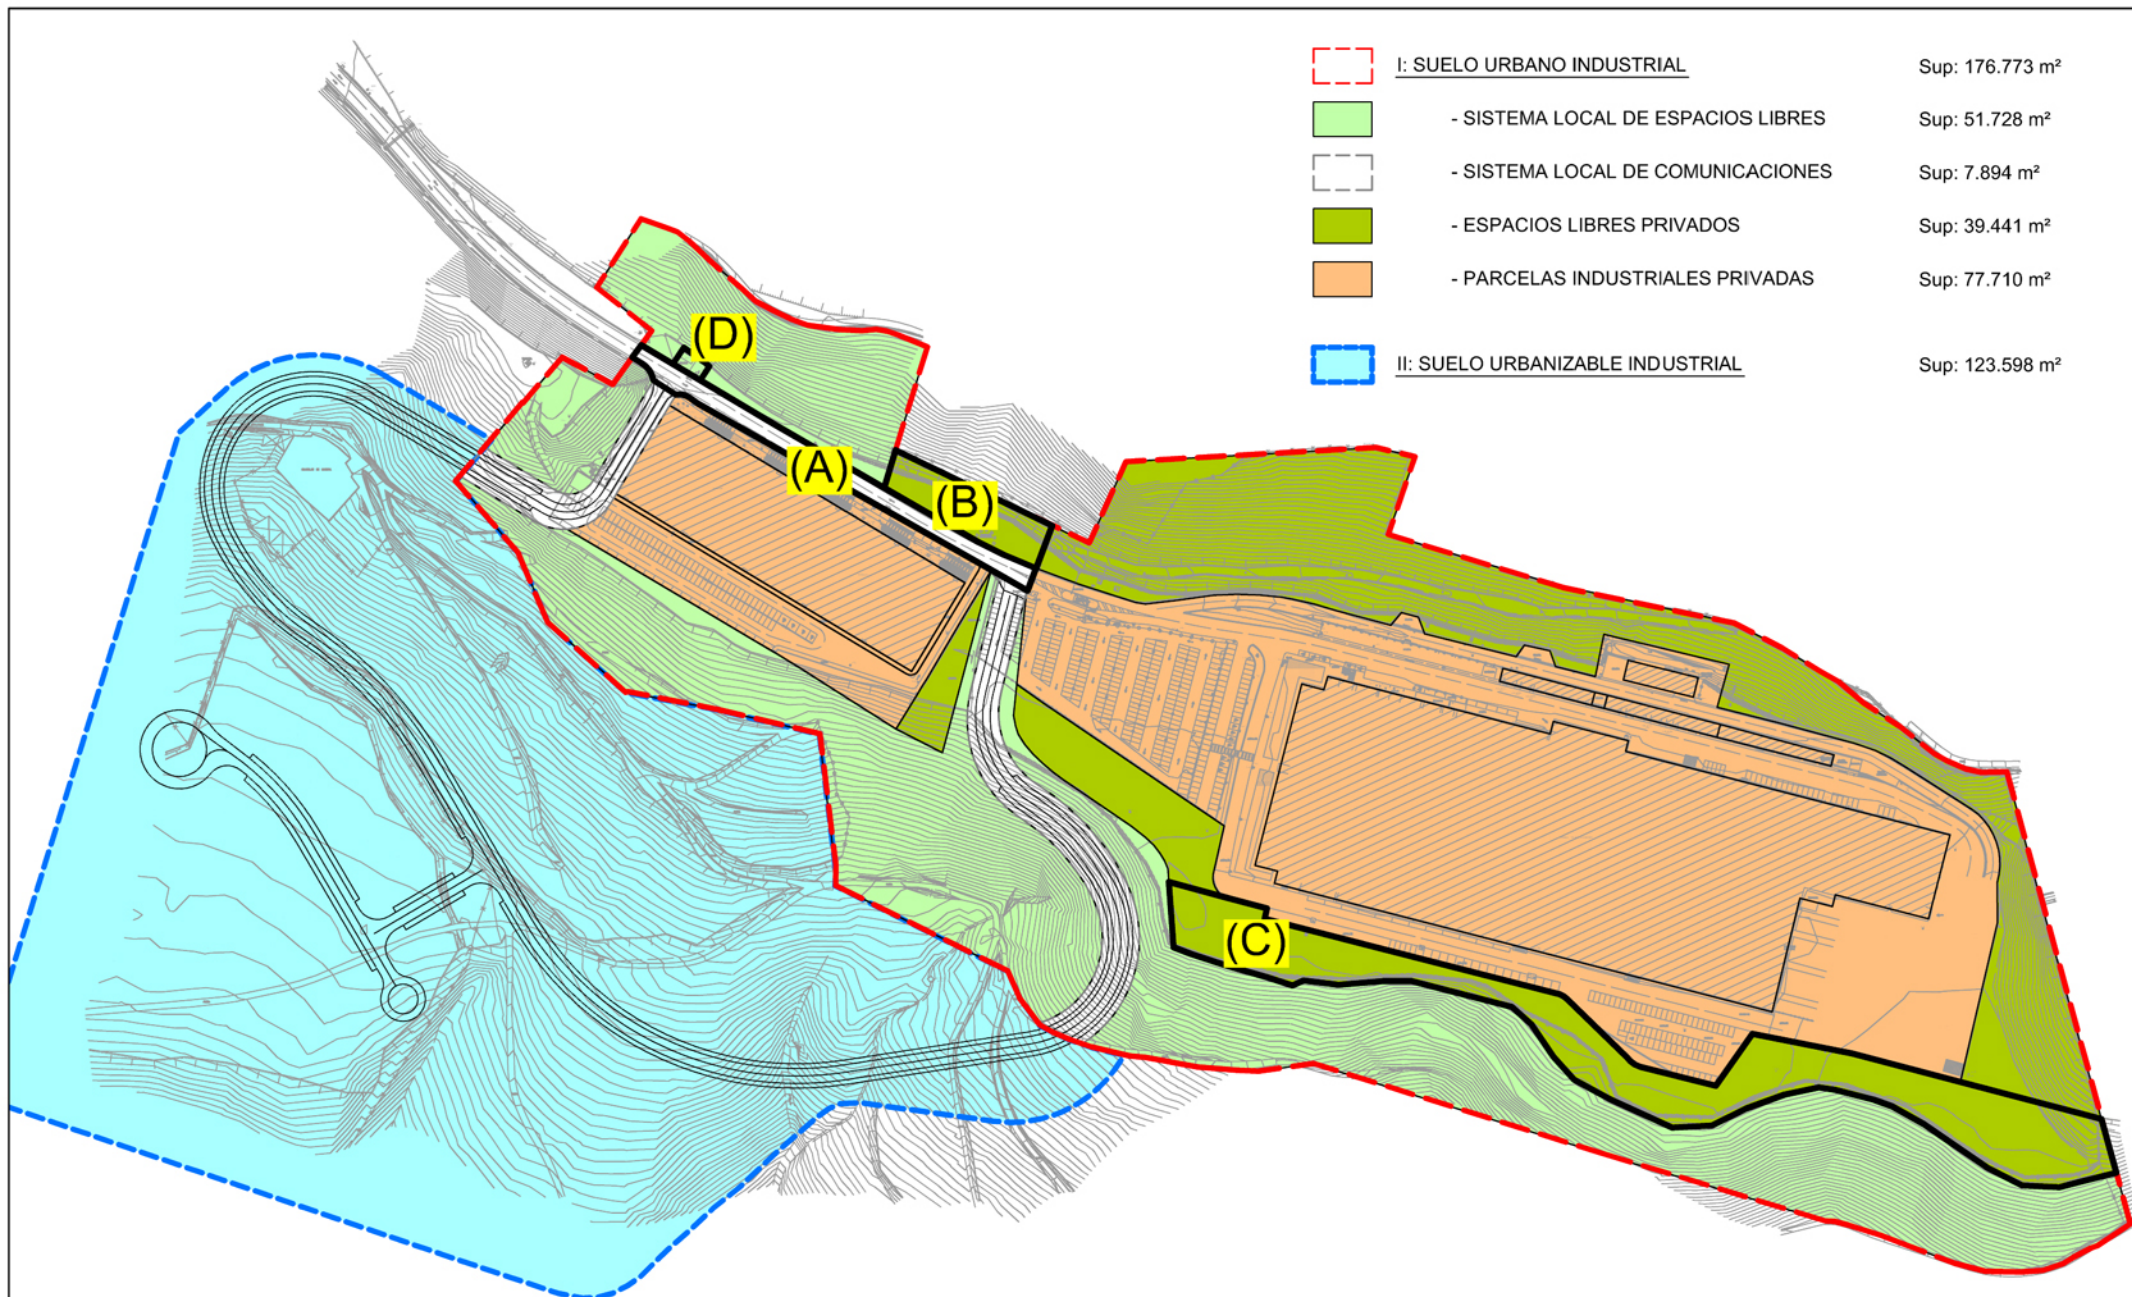

Director del Área/
Alozke Zuzendaria:
D. Henares
Dibujado/Marraztua:
R.Carro

Fecha/Data
**Mayo
2016**

Proyecto/
Proiektua:


**Propuesta de modificación
del P.G.O.U. Ermua**

Plano/
Planua:

Planeamiento VIGENTE

Escala/Eskala
1:2.500

Plano Nº/Planu zk.
01

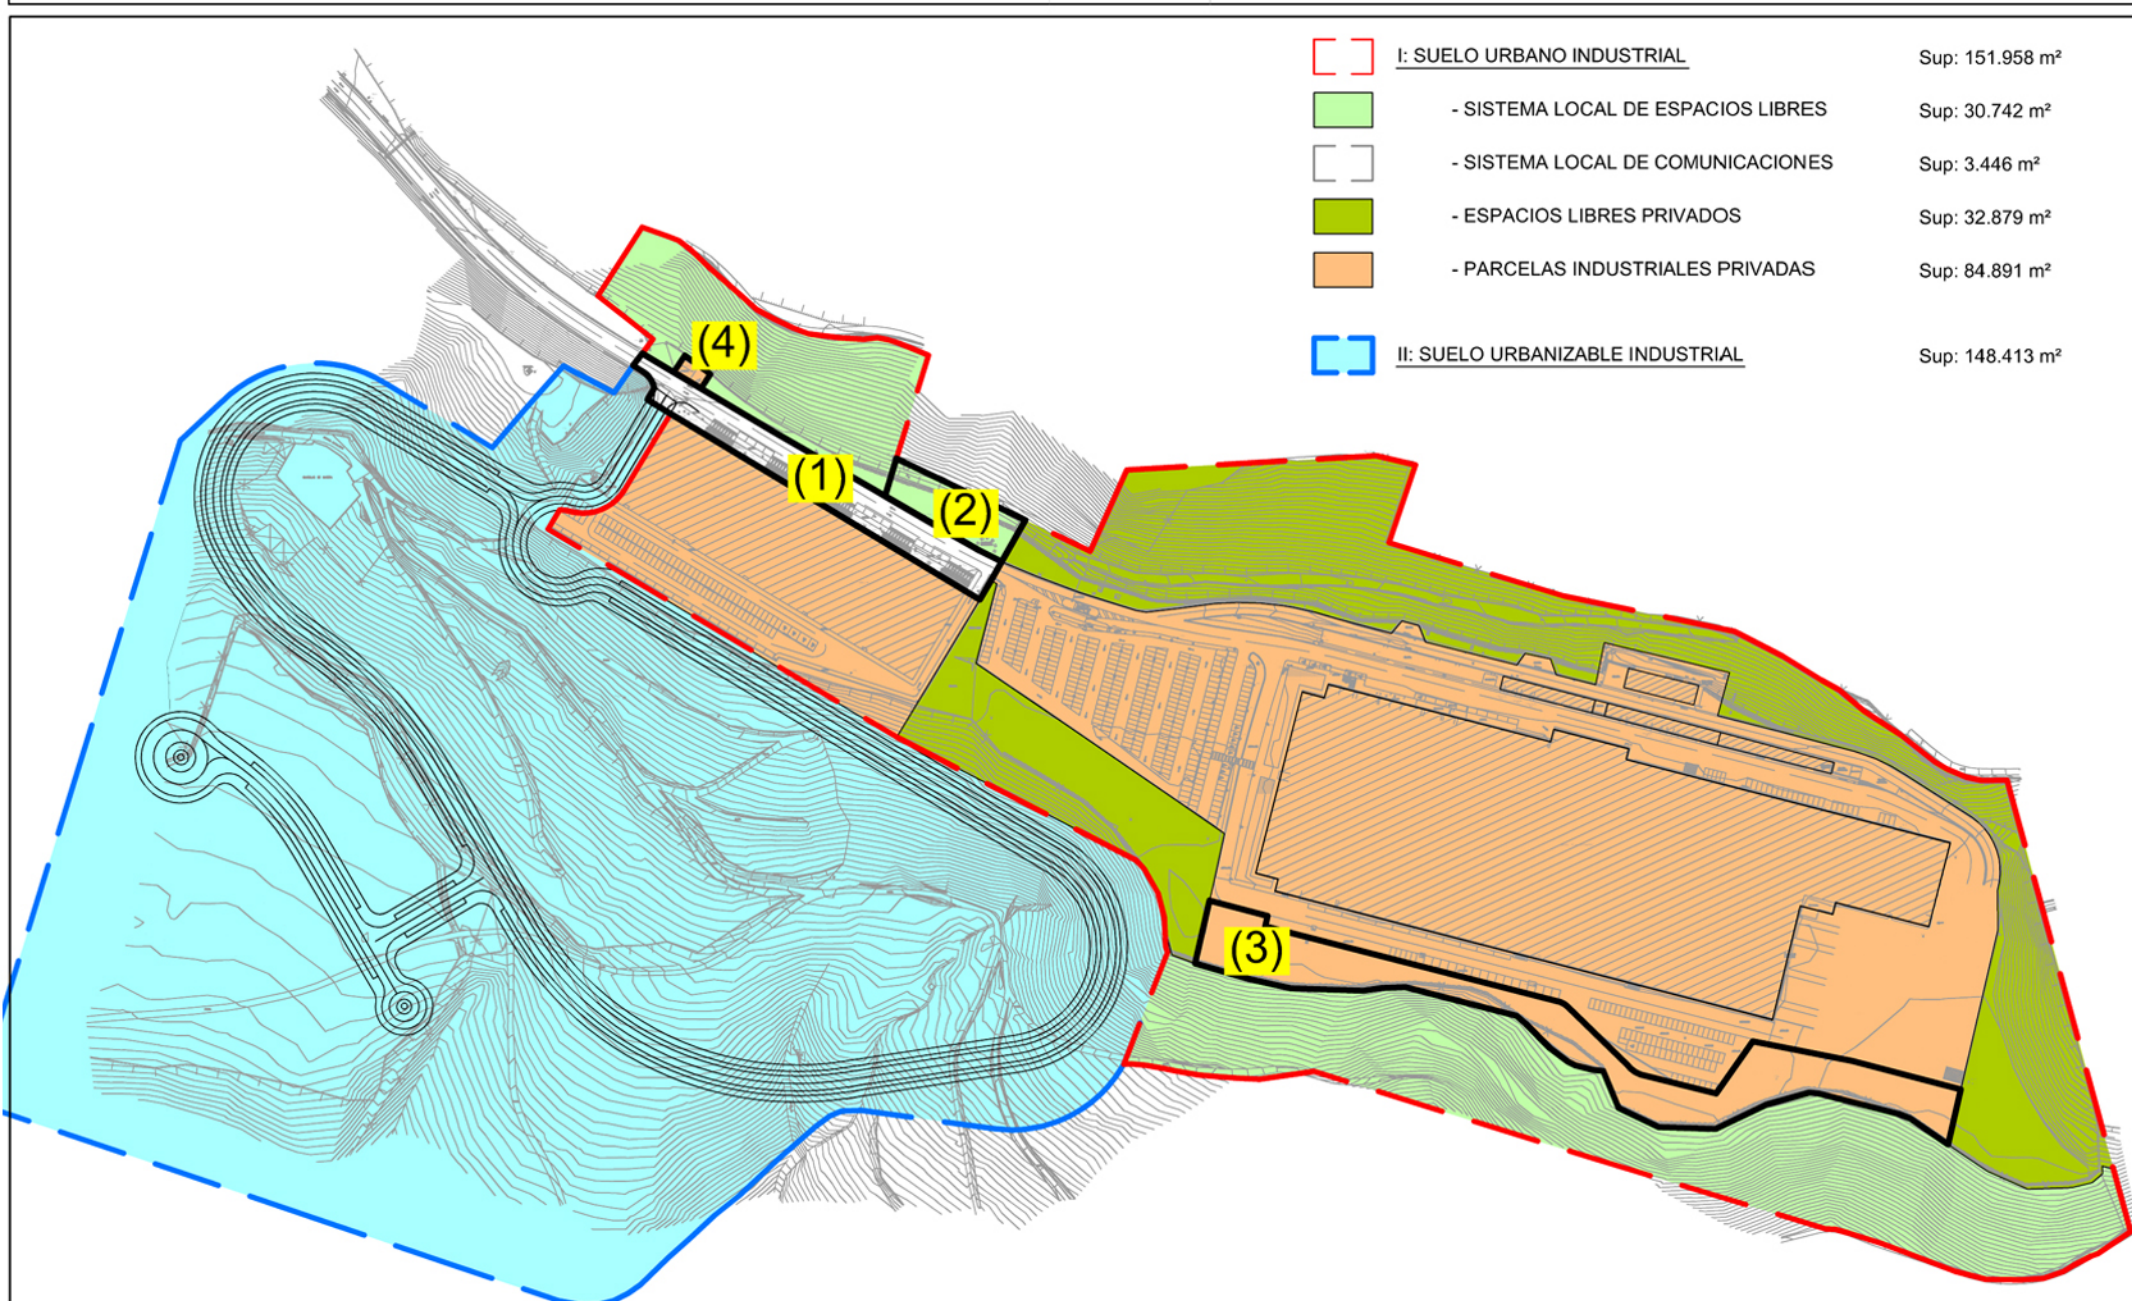

Director del Área/
Alozke Zuzendaria:
D. Henares
Dibujado/Marraztua:
R.Carro

Fecha/Data
**Mayo
2016**

Proyecto/
Proiektua:

**Propuesta de modificación
del P.G.O.U. Ermua**


Plano/
Planua:

Planeamiento MODIFICADO

Escala/Eskala
1:2.500

Plano Nº/Planu zk.
02

PGOU 2015

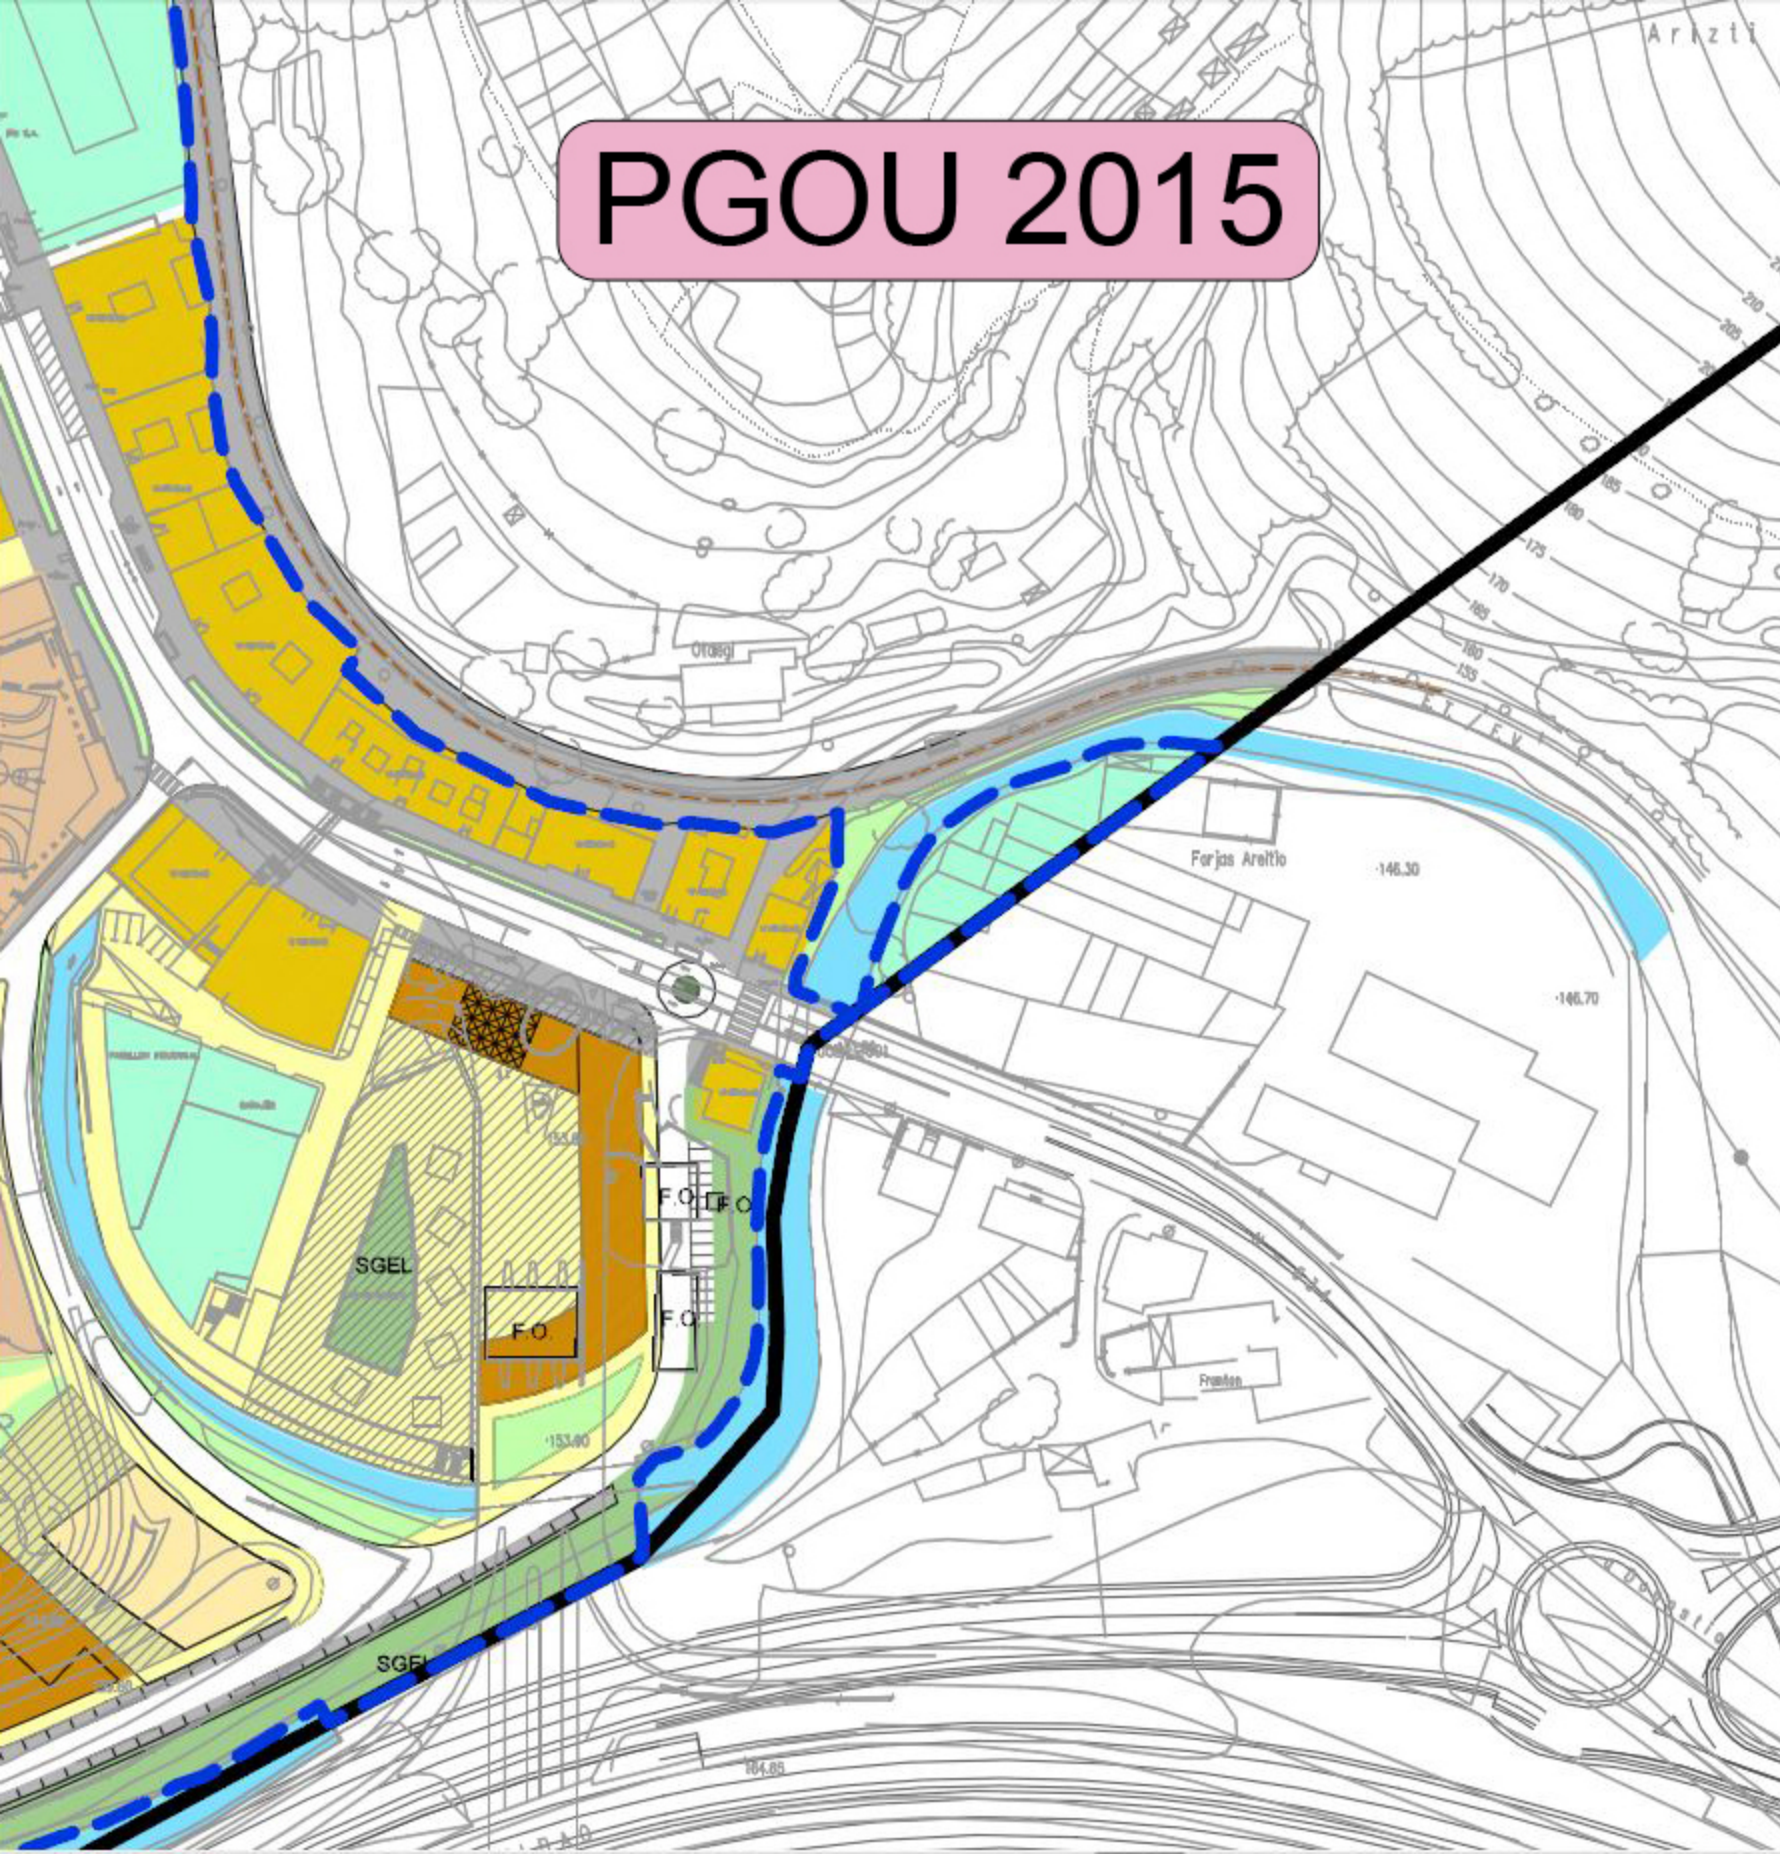

PGOU 2000

