




 AMBITO DEL PRESENTE PROYECTO DE URBANIZACION
 (UNIDAD DE EJECUCION A-07 VI CENTENARIO)
 SUPERFICIE: 235,68 m²


 PERIMETRO EDIFICIO DERRIBO PREVIO
 TRAVESÍA ERDIKOKALE Nº1(PARCIAL) Y
 CALLE ERDIKO KALE Nº15A

TITULO PROYECTO

URBANIZACION TRAVESIA ERDIKOKALE
UNIDAD DE EJECUCION A-07 VI CENTENARIO

SITUACION

ERDIKOKALE Nº17 - CARDENAL ORBE, ERMUA

FASE

PROYECTO DE URBANIZACION

FECHA DE REDACCIÓN

OCTUBRE 2018

CLIENTES

AYUNTAMIENTO DE ERMUA

PLANO

EMPLAZAMIENTO Y TOPOGRÁFICO

PU_0.2

ESCALA (formato A-3)


S/E

AGURTZANE PAZ GANDIAGA
ARQUITECTA




Probaleku 4 bis, 48260 Ermua, Bizkaia - info@spara.es - 943177057

El presente documento es copia de su original. Su utilización total o parcial, así como cualquier reproducción o cesión a terceros, requerirá la previa autorización expresa de sus autores, quedando en todo caso prohibida cualquier modificación unilateral del mismo.

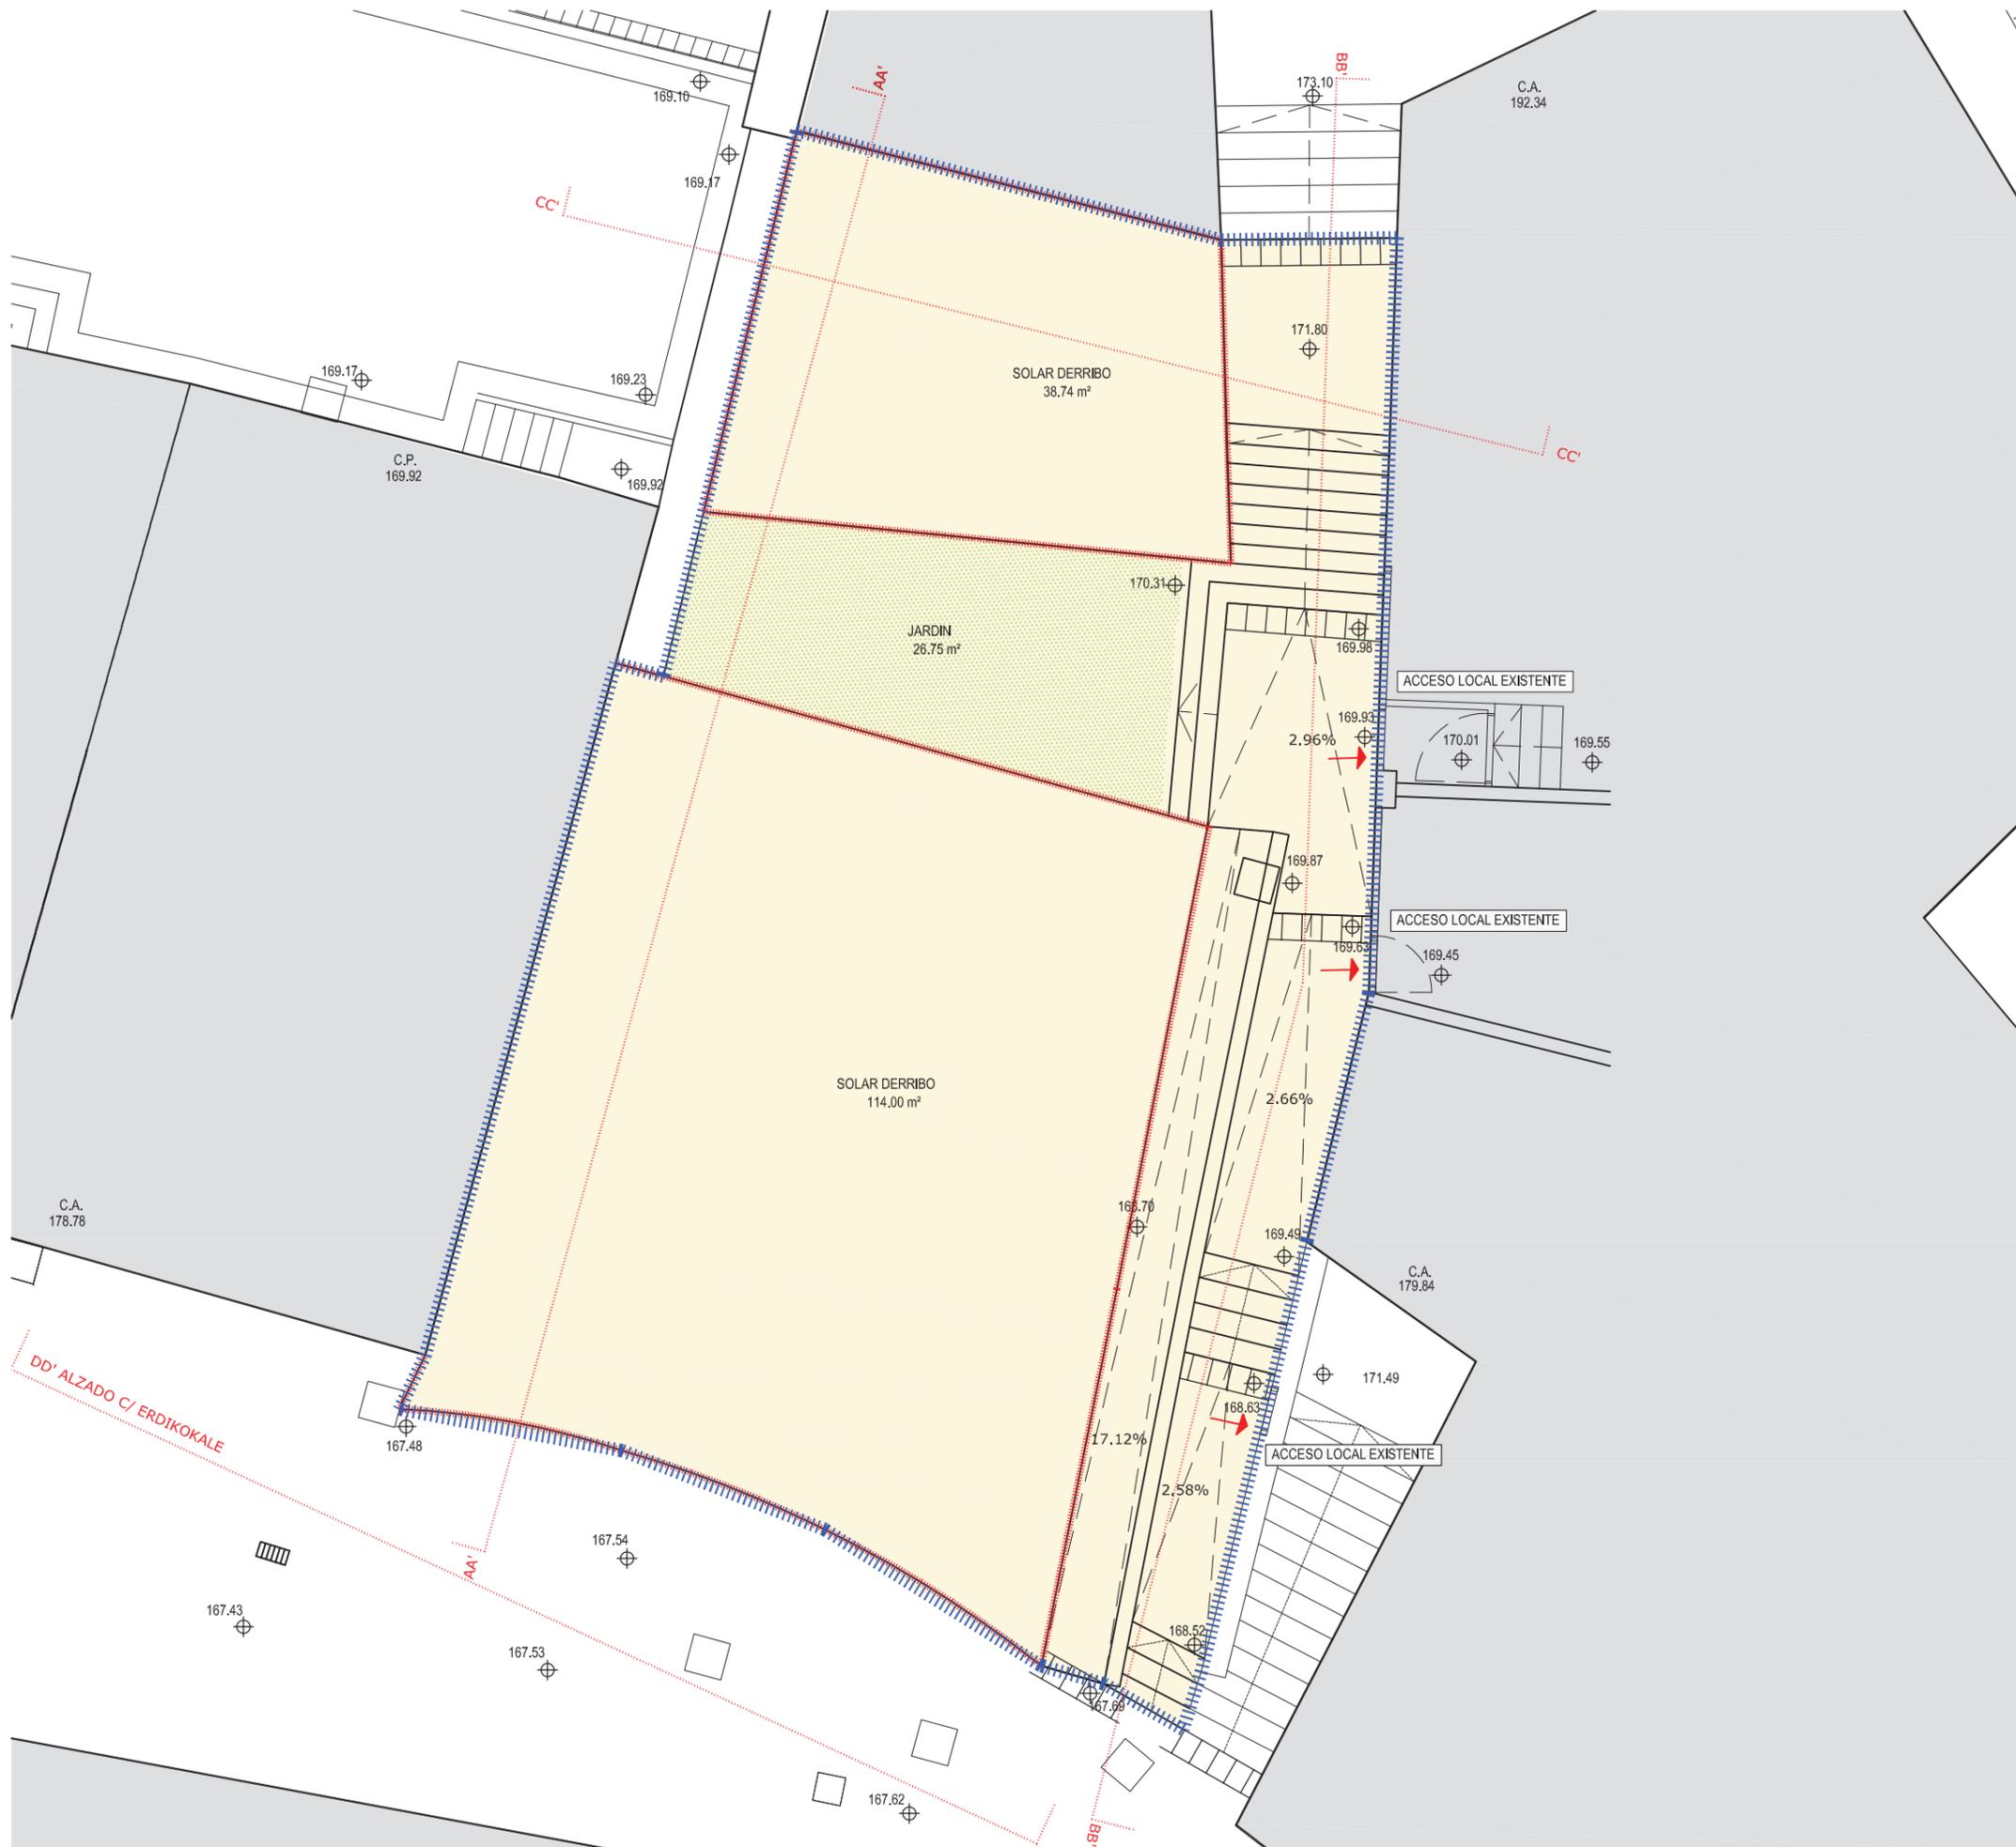

- AMBITO DEL PRESENTE PROYECTO DE URBANIZACION
(UNIDAD DE EJECUCION A-07 VI CENTENARIO)
Superficie: 236.64 m²
- EDIFICIOS EXISTENTES
- EDIFICIO A DERRIBAR (ERDIKO KALEA Nº15A)
EDIFICIO PARCIAL A DERRIBAR (ERDIKO KALEA Nº1)
- RASANTES ESTADO ACTUAL

N
CUADRO DE SUPERFICIES

DERRIBO EDIFICIO (C/ERDIKOKALE Nº15A)	114.00 m ²
DERRIBO PARCIAL EDIFICIO (TR/ERDIKOKALE Nº1)	38.74 m ²
PAVIMENTACIÓN (TR/ERDIKOKALE)	56.19 m ²
ZONA AJARDINADA	26.75 m ²
SUPERFICIE ÚTIL TOTAL	235.68 m²

TITULO PROYECTO

URBANIZACION TRAVESIA ERDIKOKALE
UNIDAD DE EJECUCION A-07 VI CENTENARIO

SITUACION

ERDIKOKALE Nº17 - CARDENAL ORBE, ERMUA

FASE

PROYECTO DE URBANIZACION

FECHA DE REDACCIÓN

OCTUBRE 2018

CLIENTES

AYUNTAMIENTO DE ERMUA

PLANO

ESTADO ACTUAL, planta y rasantes

PU_1.1

ESCALA (formato A-3)



1:100

AGURTZANE PAZ GANDIAGA
ARQUITECTA



Probaleku 4 bis, 48260 Ermua, Bizkaia - info@spara.es - 943177057

El presente documento es copia de su original. Su utilización total o parcial, así como cualquier reproducción o cesión a terceros, requerirá la previa autorización expresa de sus autores, quedando en todo caso prohibida cualquier modificación unilateral del mismo.

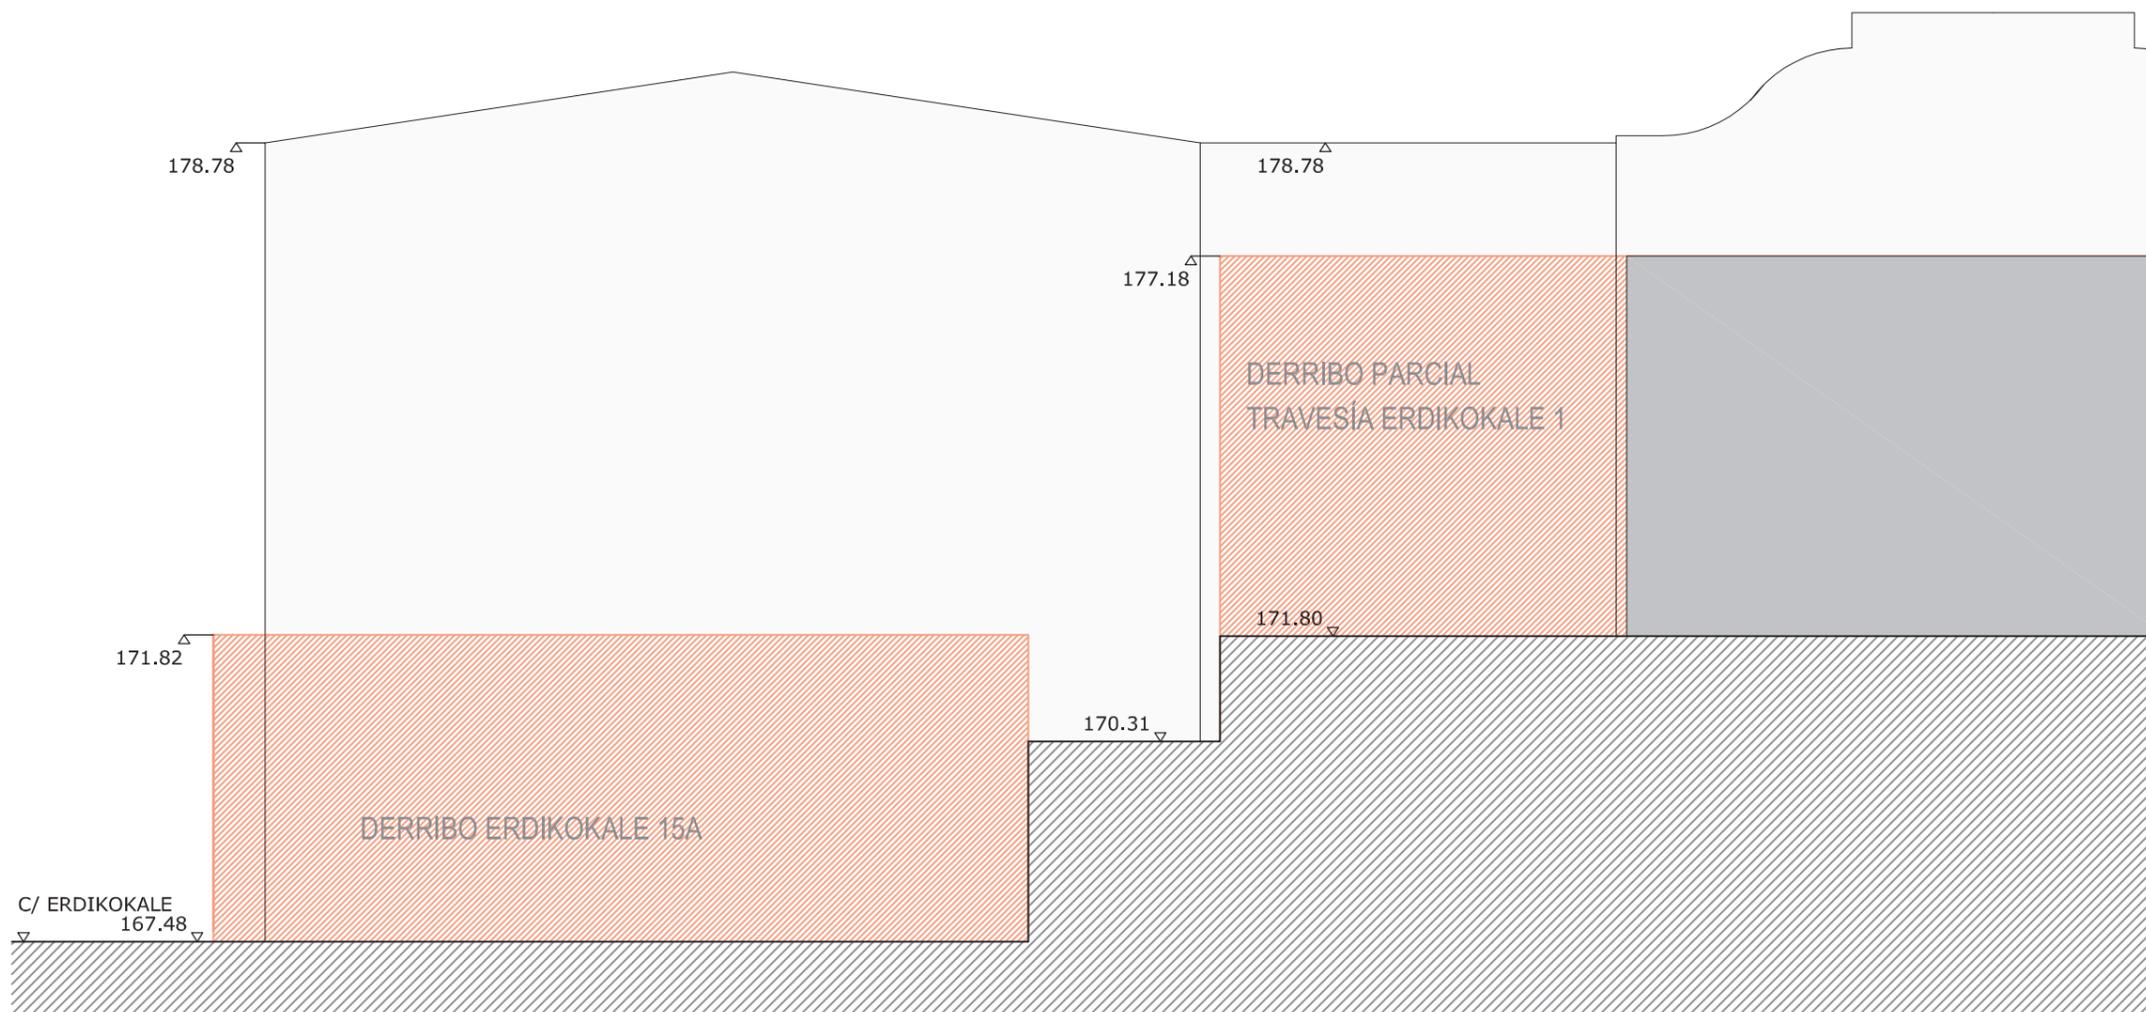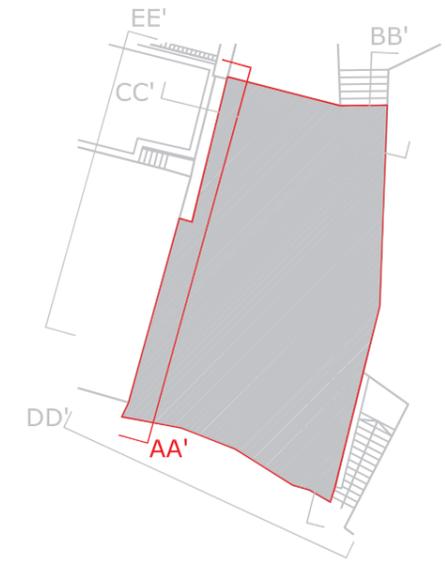

SECCIÓN AA'

TÍTULO PROYECTO

URBANIZACION TRAVESIA ERDIKOKALE
UNIDAD DE EJECUCION A-07 VI CENTENARIO

SITUACION

ERDIKOKALE Nº17 - CARDENAL ORBE, ERMUA

FASE

PROYECTO DE URBANIZACION

FECHA DE REDACCIÓN

OCTUBRE 2018

CLIENTES

AYUNTAMIENTO DE ERMUA

PLANO

ESTADO ACTUAL. sección A-A'

PU_1.2

ESCALA (formato A-3)

1:100

AGURTZANE PAZ GANDIAGA
ARQUITECTA



Probaleku 4 bis, 48260 Ermua, Bizkaia - info@spara.es - 943177057

El presente documento es copia de su original. Su utilización total o parcial, así como cualquier reproducción o cesión a terceros, requerirá la previa autorización expresa de sus autores, quedando en todo caso prohibida cualquier modificación unilateral del mismo.



AMBITO DEL PRESENTE PROYECTO DE URBANIZACION
(UNIDAD DE EJECUCION A-07 VI CENTENARIO)
Superficie: 236.64 m²



EDIFICIOS EXISTENTES



CUADRO DE SUPERFICIES

PAVIMENTACIÓN TRAVESÍA ERDIKOKALE	184.29 m ²
ESCALERA TRAVESIA - ERDIKOKALE- GOIENKALE	15.87 m ²
RAMPA ERDIKOKALE-FRONTÓN	38.14 m ²

SUPERFICIE ÚTIL TOTAL	238.30 m²
------------------------------	-----------------------------

TÍTULO PROYECTO

URBANIZACION TRAVESIA ERDIKOKALE
UNIDAD DE EJECUCION A-07 VI CENTENARIO

SITUACION

ERDIKOKALE Nº17 - CARDENAL ORBE, ERMUA

FASE

PROYECTO DE URBANIZACION

FECHA DE REDACCIÓN

OCTUBRE 2018

CLIENTES

AYUNTAMIENTO DE ERMUA

PLANO

PROPUESTA.planta urbanización

PU_2.1

ESCALA (formato A-3)


1:100

AGURTZANE PAZ GANDIAGA
ARQUITECTA




Probaleku 4 bis, 48260 Ermua, Bizkaia - info@spara.es - 943177057

El presente documento es copia de su original. Su utilización total o parcial, así como cualquier reproducción o cesión a terceros, requerirá la previa autorización expresa de sus autores, quedando en todo caso prohibida cualquier modificación unilateral del mismo.

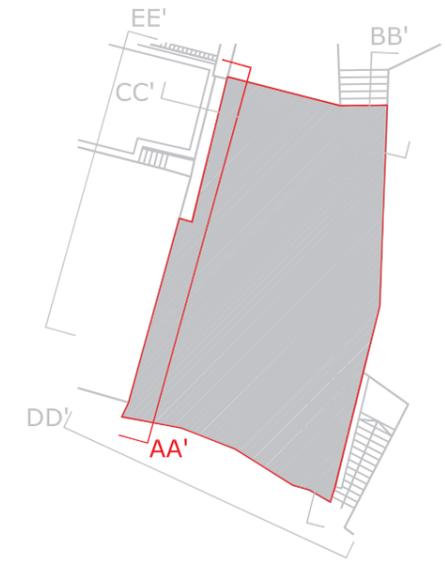

----- PERFIL ESTADO ACTUAL

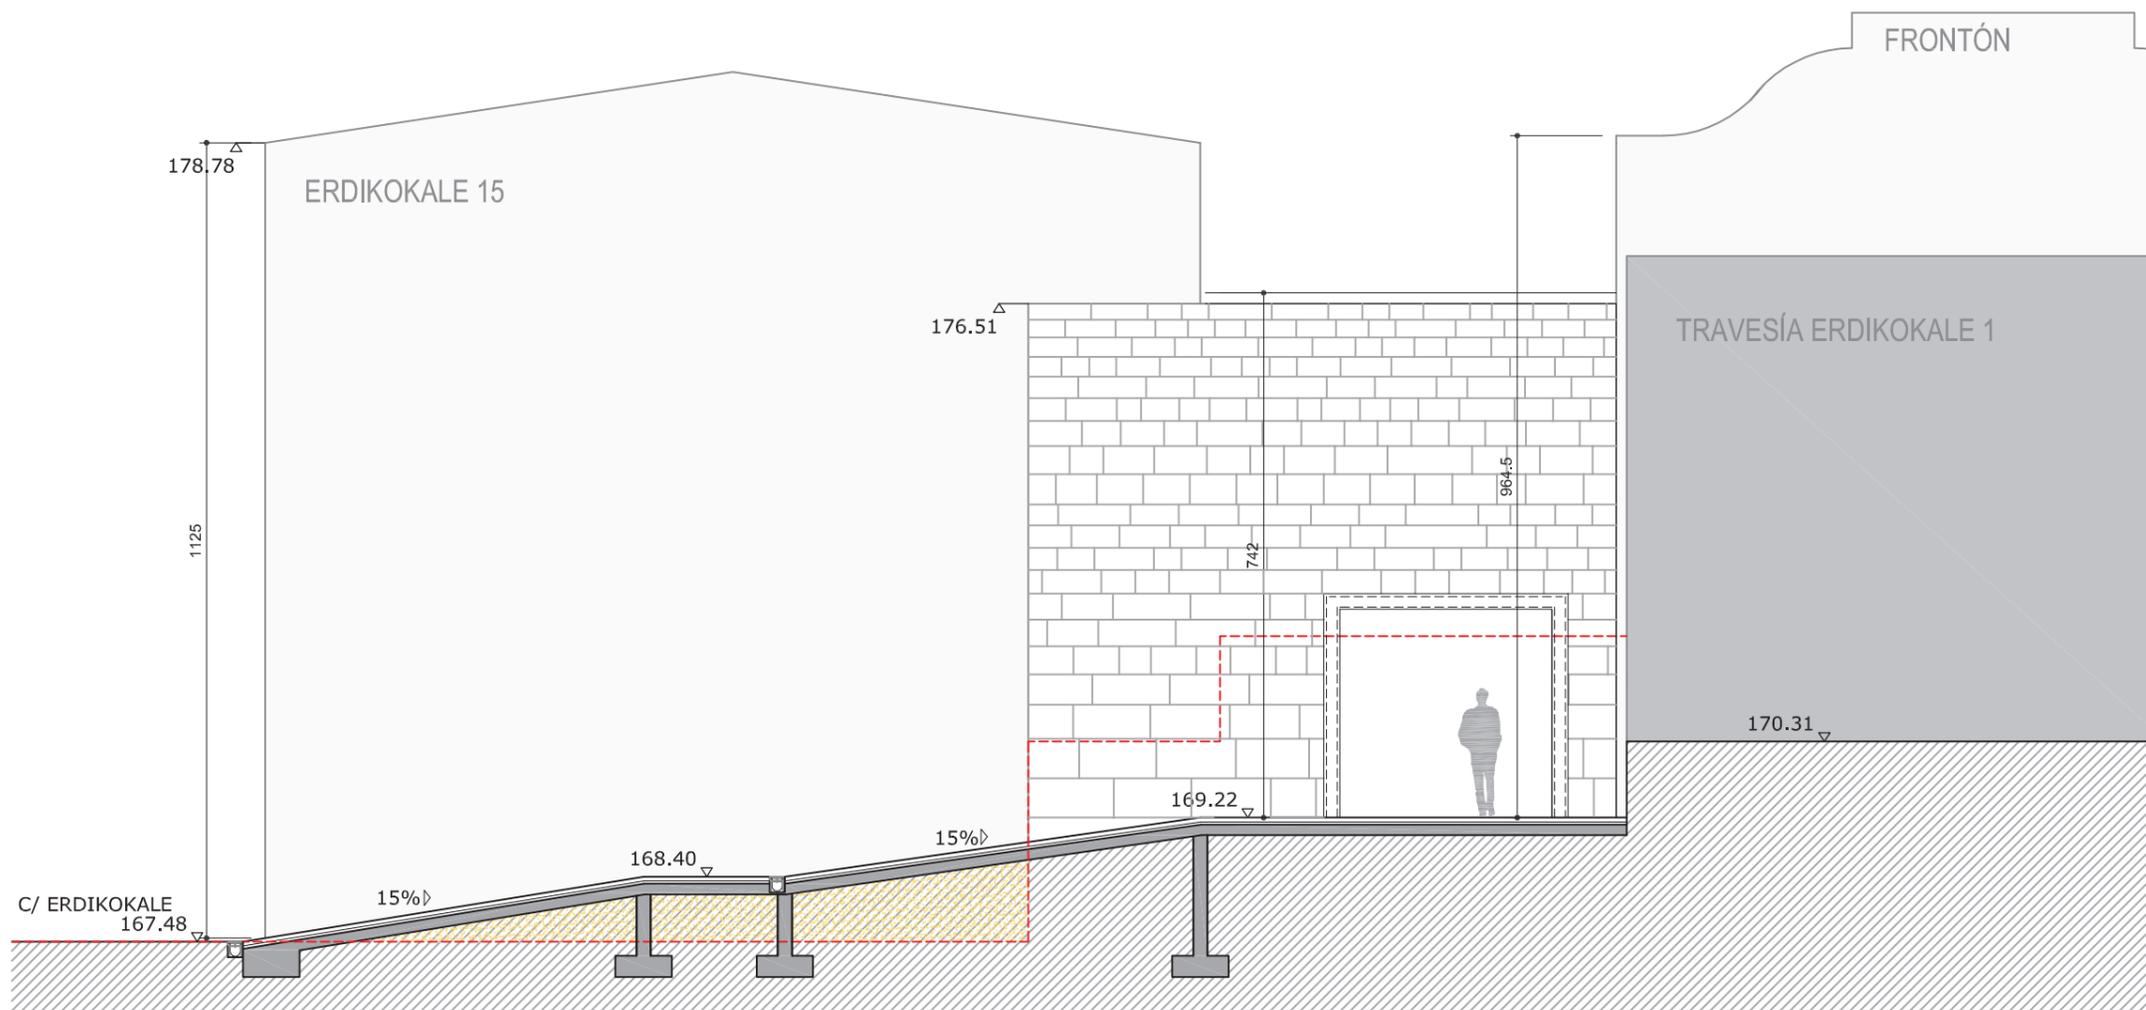

SECCIÓN AA'

TÍTULO PROYECTO
URBANIZACION TRAVESIA ERDIKOKALE
 UNIDAD DE EJECUCION A-07 VI CENTENARIO

SITUACION
 ERDIKOKALE Nº17 - CARDENAL ORBE, ERMUA

FASE
 PROYECTO DE URBANIZACION

FECHA DE REDACCIÓN
 OCTUBRE 2018

CLIENTES
 AYUNTAMIENTO DE ERMUA

PLANO
 PROPUESTA. sección A-A'

PU_2.3


ESCALA (formato A-3) 1:100

AGURTZANE PAZ GANDIAGA
 ARQUITECTA



Probaleku 4 bis, 48260 Ermua, Bizkaia - info@spara.es - 943177057

El presente documento es copia de su original. Su utilización total o parcial, así como cualquier reproducción o cesión a terceros, requerirá la previa autorización expresa de sus autores, quedando en todo caso prohibida cualquier modificación unilateral del mismo.

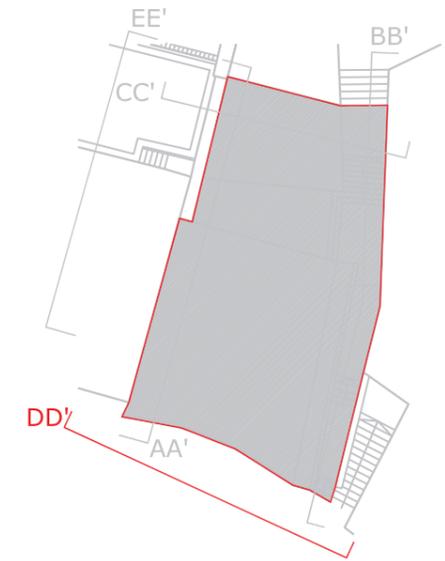

SECCIÓN DD' ALZADO C/ERDIKOKALE

TÍTULO PROYECTO

URBANIZACION TRAVESIA ERDIKOKALE
UNIDAD DE EJECUCION A-07 VI CENTENARIO

SITUACION

ERDIKOKALE Nº17 - CARDENAL ORBE, ERMUA

FASE

PROYECTO DE URBANIZACION

FECHA DE REDACCIÓN

OCTUBRE 2018

CLIENTES

AYUNTAMIENTO DE ERMUA

PLANO

PROPUESTA. sección DD'

PU_2.6

ESCALA (formato A-3)


1:100

AGURTZANE PAZ GANDIAGA
ARQUITECTA





Probaleku 4 bis, 48260 Ermua, Bizkaia - info@spara.es - 943177057

El presente documento es copia de su original. Su utilización total o parcial, así como cualquier reproducción o cesión a terceros, requerirá la previa autorización expresa de sus autores, quedando en todo caso prohibida cualquier modificación unilateral del mismo.

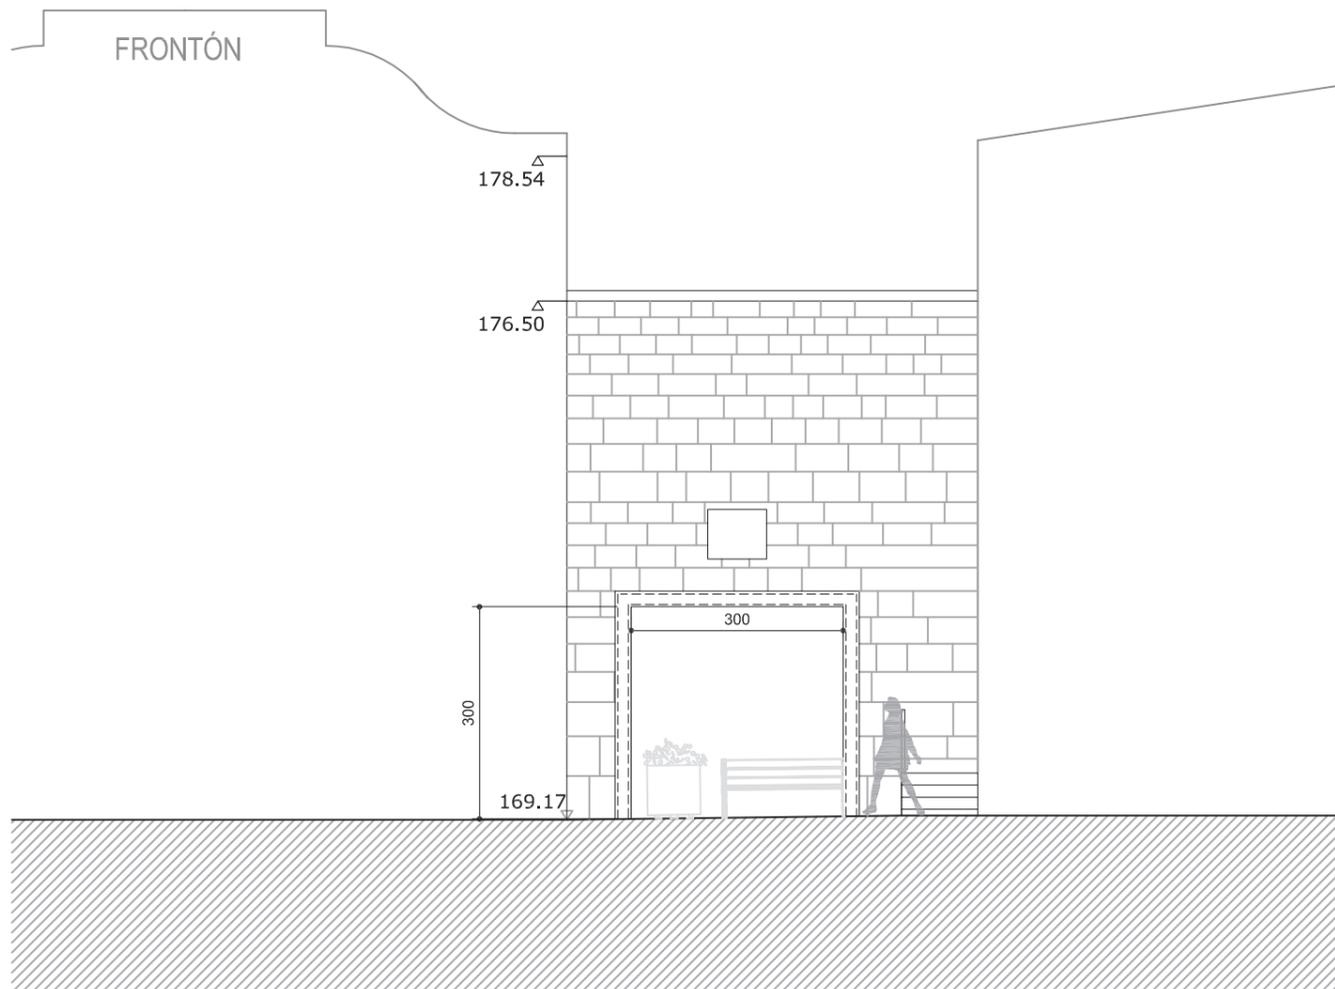

SECCIÓN EE' ALZADO FRONTÓN

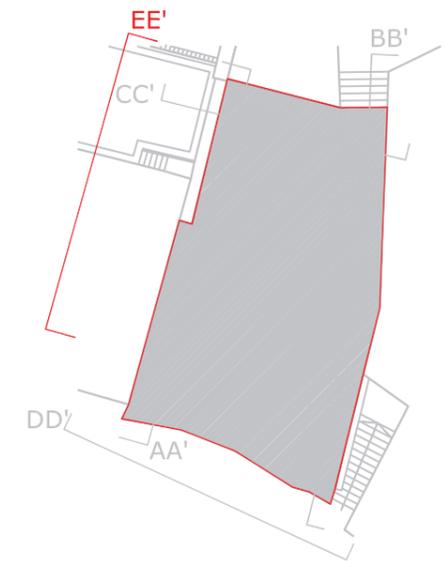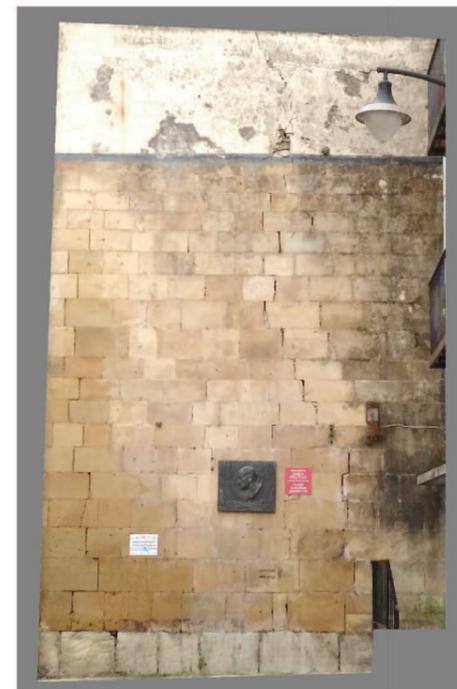

TÍTULO PROYECTO

URBANIZACION TRAVESIA ERDIKOKALE
UNIDAD DE EJECUCION A-07 VI CENTENARIO

SITUACION

ERDIKOKALE Nº17 - CARDENAL ORBE, ERMUA

FASE

PROYECTO DE URBANIZACION

FECHA DE REDACCION

OCTUBRE 2018

CLIENTES

AYUNTAMIENTO DE ERMUA

PLANO

PROPUESTA. Alzado frontón

PU_2.7

ESCALA (formato A-3)

1:100

AGURTZANE PAZ GANDIAGA
ARQUITECTA



Probaleku 4 bis, 48260 Ermua, Bizkaia - info@spara.es - 943177057

El presente documento es copia de su original. Su utilización total o parcial, así como cualquier reproducción o cesión a terceros, requerirá la previa autorización expresa de sus autores, quedando en todo caso prohibida cualquier modificación unilateral del mismo.



TÍTULO PROYECTO
URBANIZACION TRAVESIA ERDIKOKALE
 UNIDAD DE EJECUCION A-07 VI CENTENARIO

SITUACION
 ERDIKOKALE Nº15A - CARDENAL ORBE, ERMUA

FASE
 PROYECTO DE URBANIZACION

FECHA DE REDACCIÓN
 OCTUBRE 2018

CLIENTES
 AYUNTAMIENTO DE ERMUA

PLANO
 INFOGRAFIAS

PU_5.1

ESCALA (formato A-3)

S/E

AGURTZANE PAZ GANDIAGA
 ARQUITECTA



Probaleku 4 bis, 48260 Ermua, Bizkaia - info@spara.es - 943177057

El presente documento es copia de su original. Su utilización total o parcial, así como cualquier reproducción o cesión a terceros, requerirá la previa autorización expresa de sus autores, quedando en todo caso prohibida cualquier modificación unilateral del mismo.