




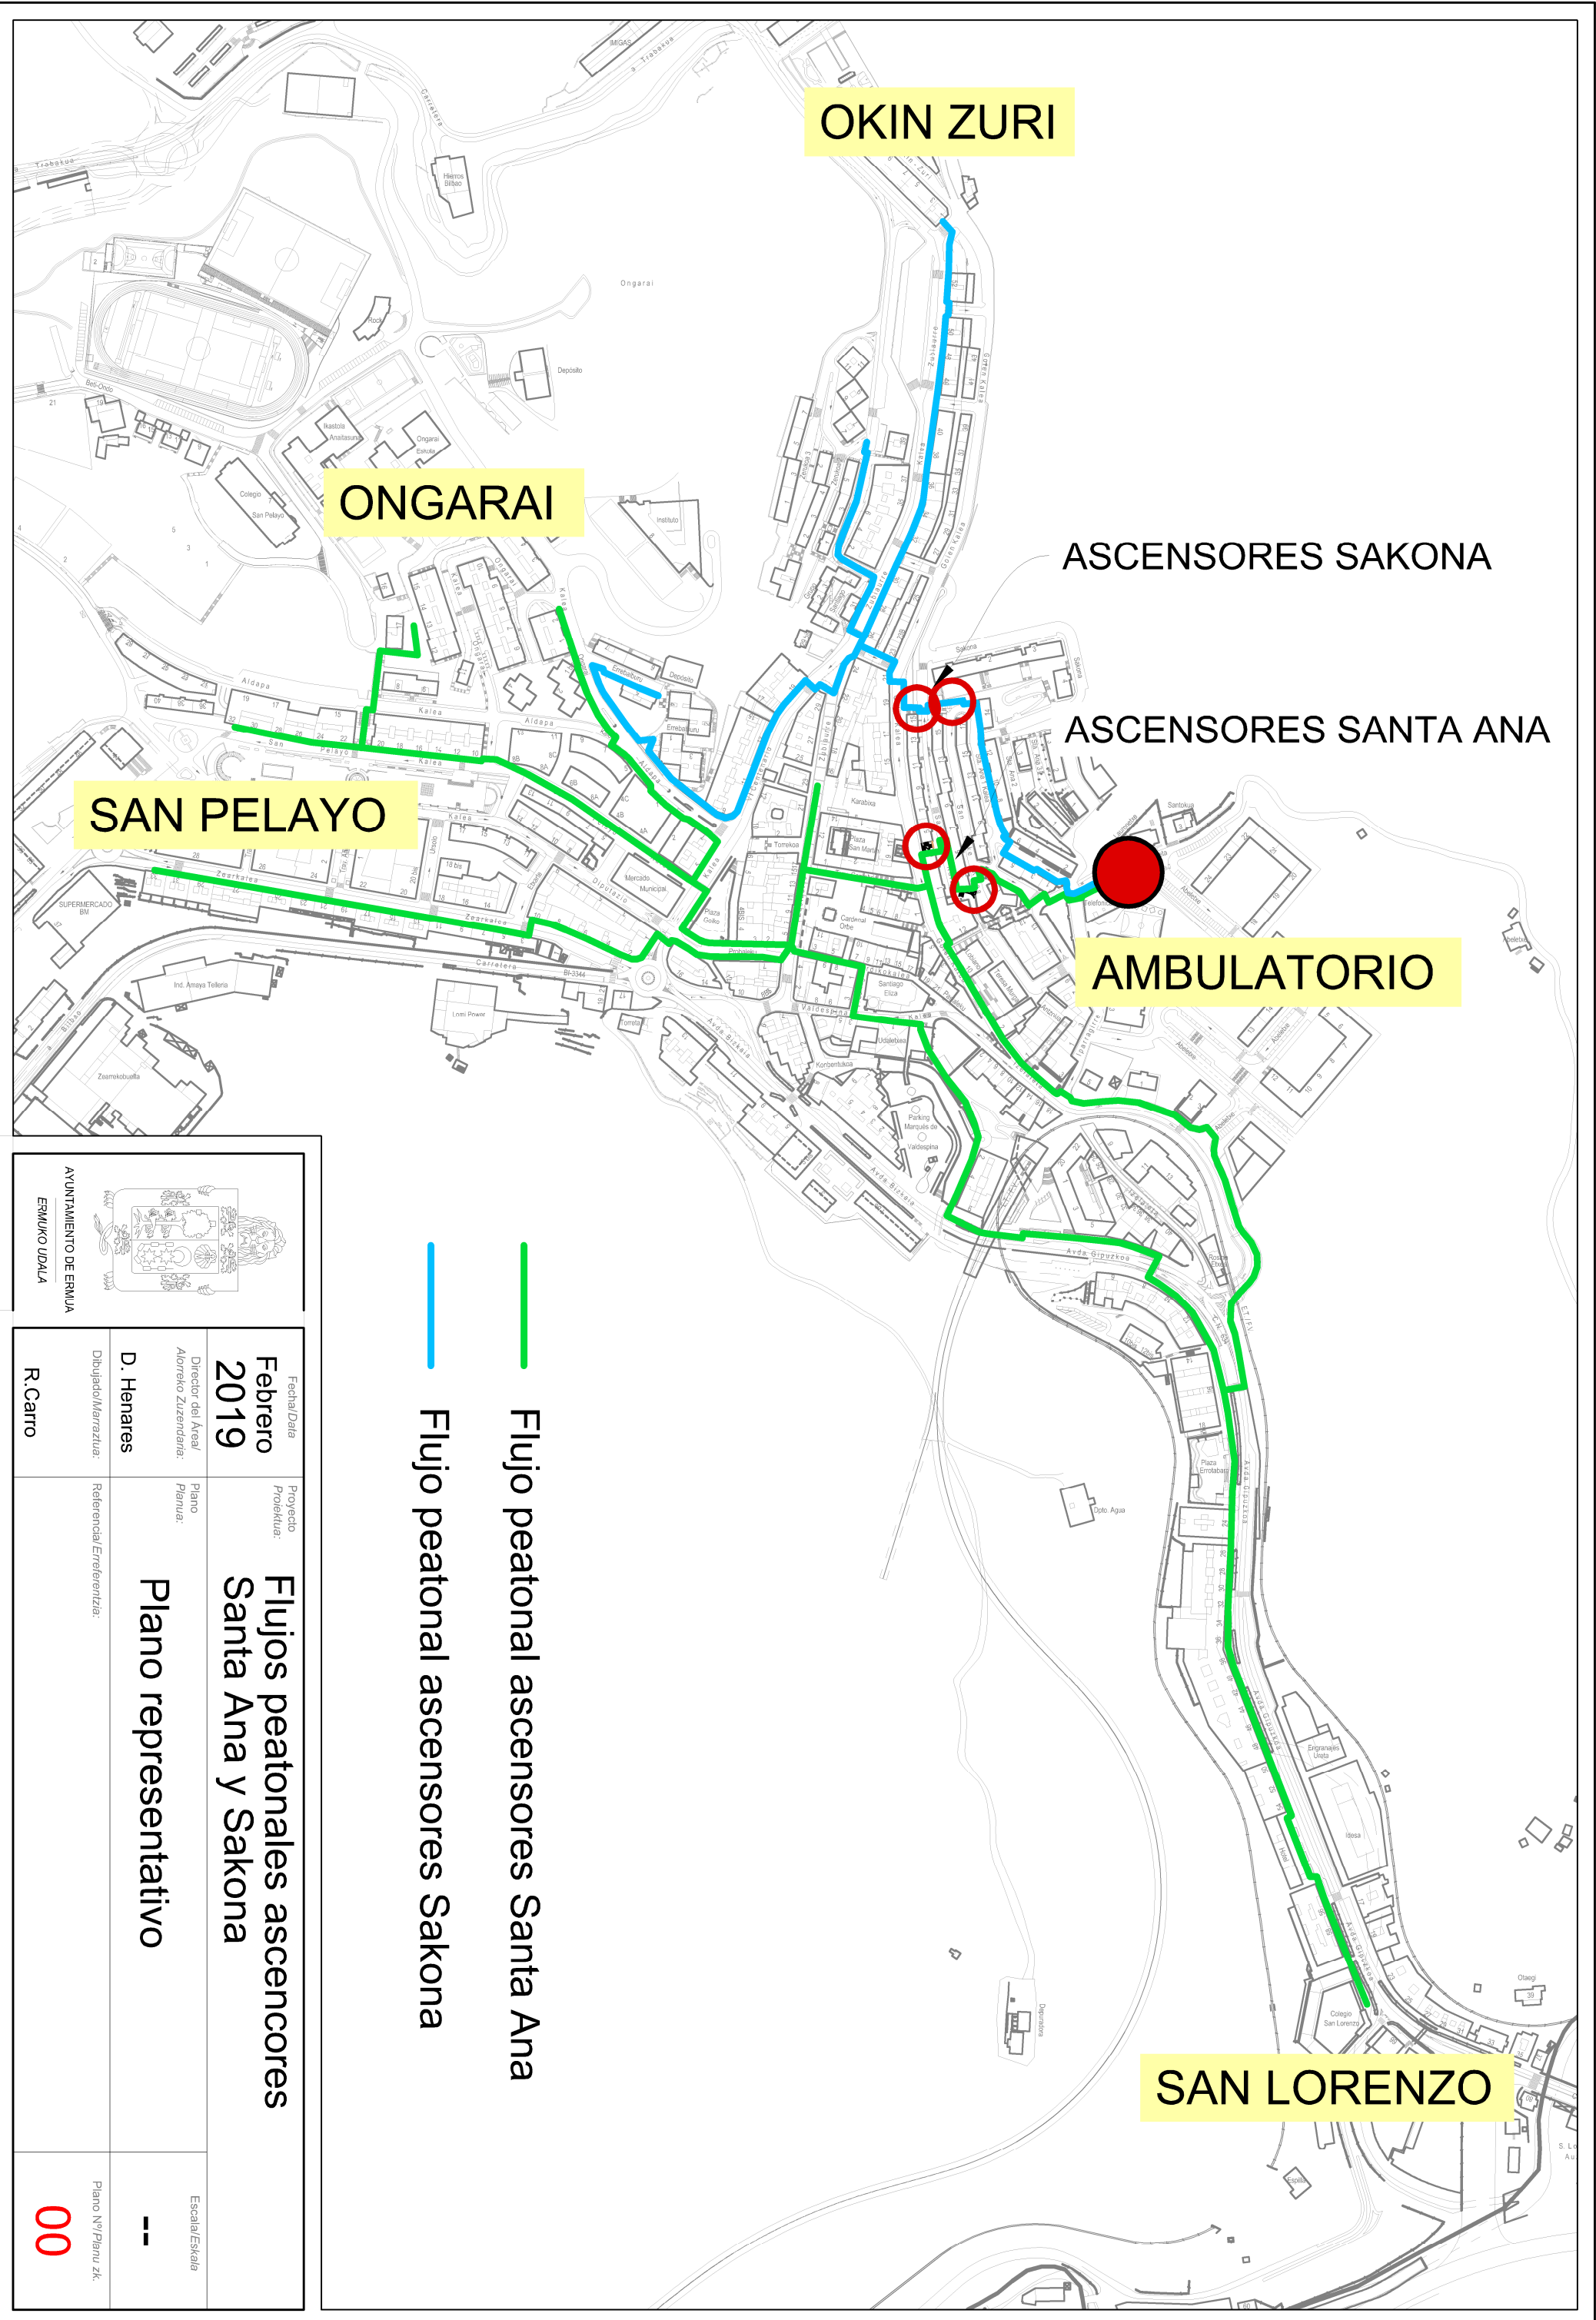

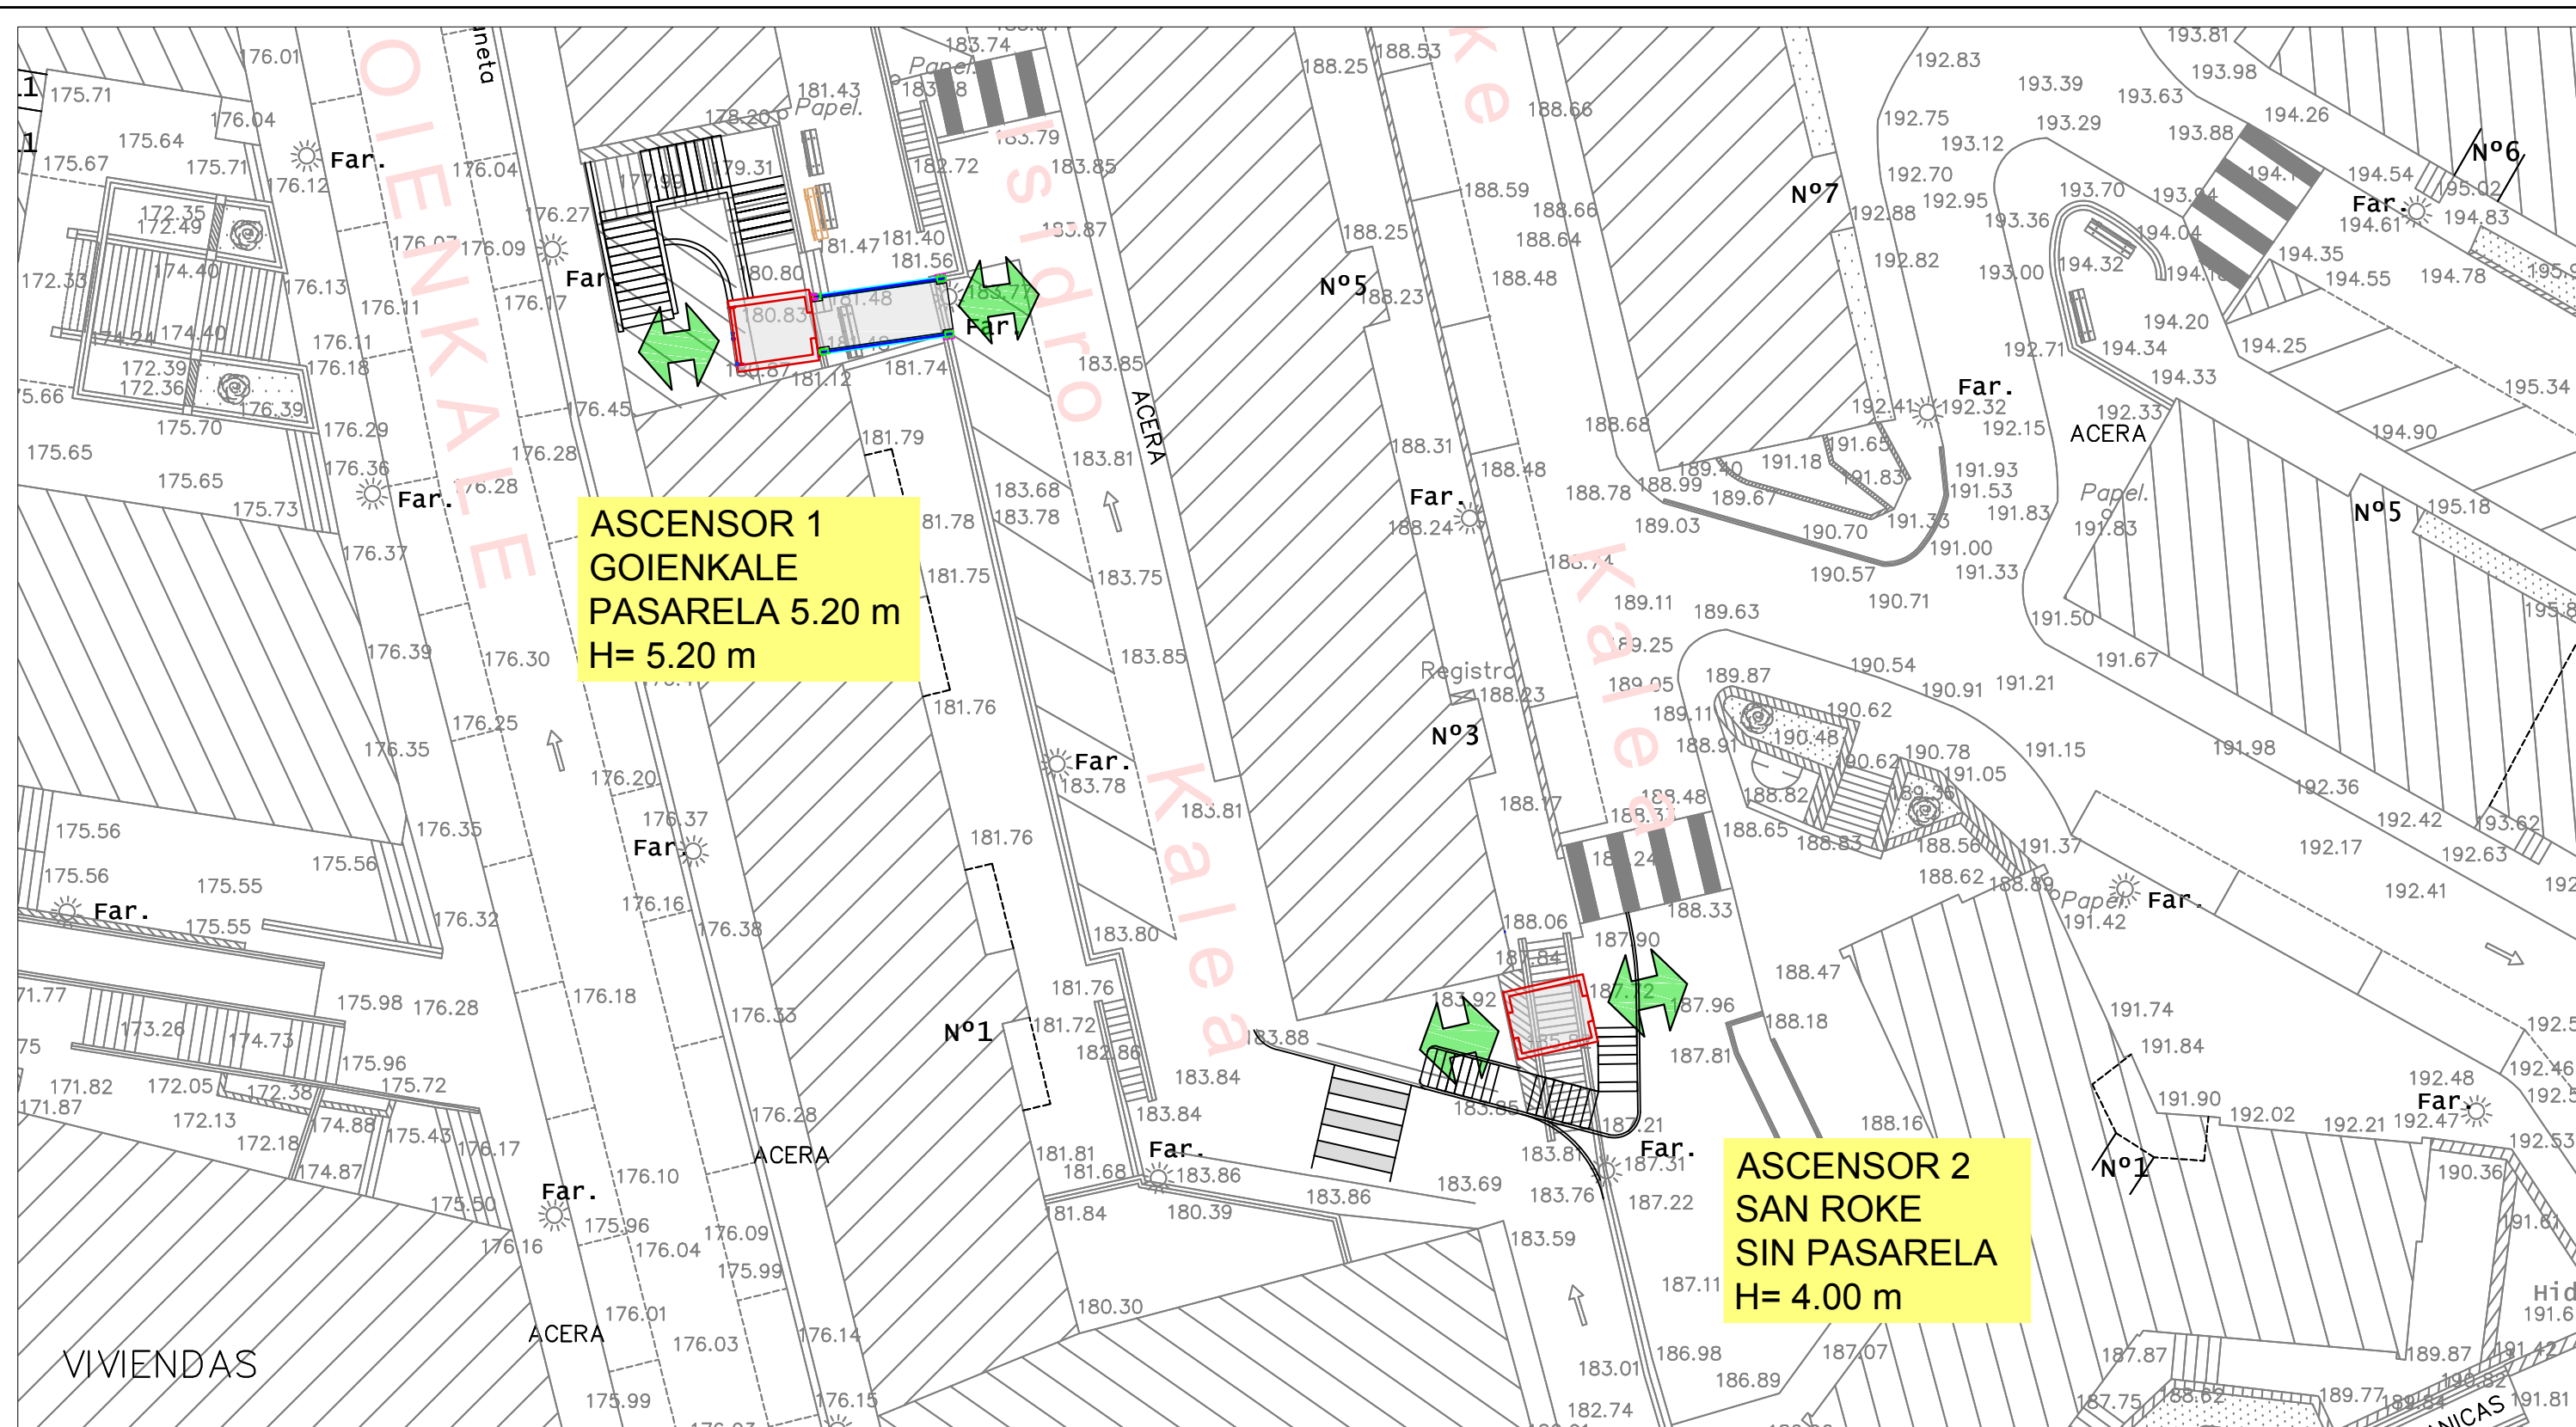

 AYUNTAMIENTO DE ERMUA ERMUKO UDALA	Fecha/Data Febrero 2019	Proyecto/Proiektua: Estudio ubicación ascensores	
	Director del Área/ Alorreko Zuzendaria: D. Henares	Plano/ Planua: Santa Ana	Escala/Eskala 1:250
	Dibujado/Marraztua: R.Carro	Referencial/Erreferentzia:	Plano Nº/Planu z. 01

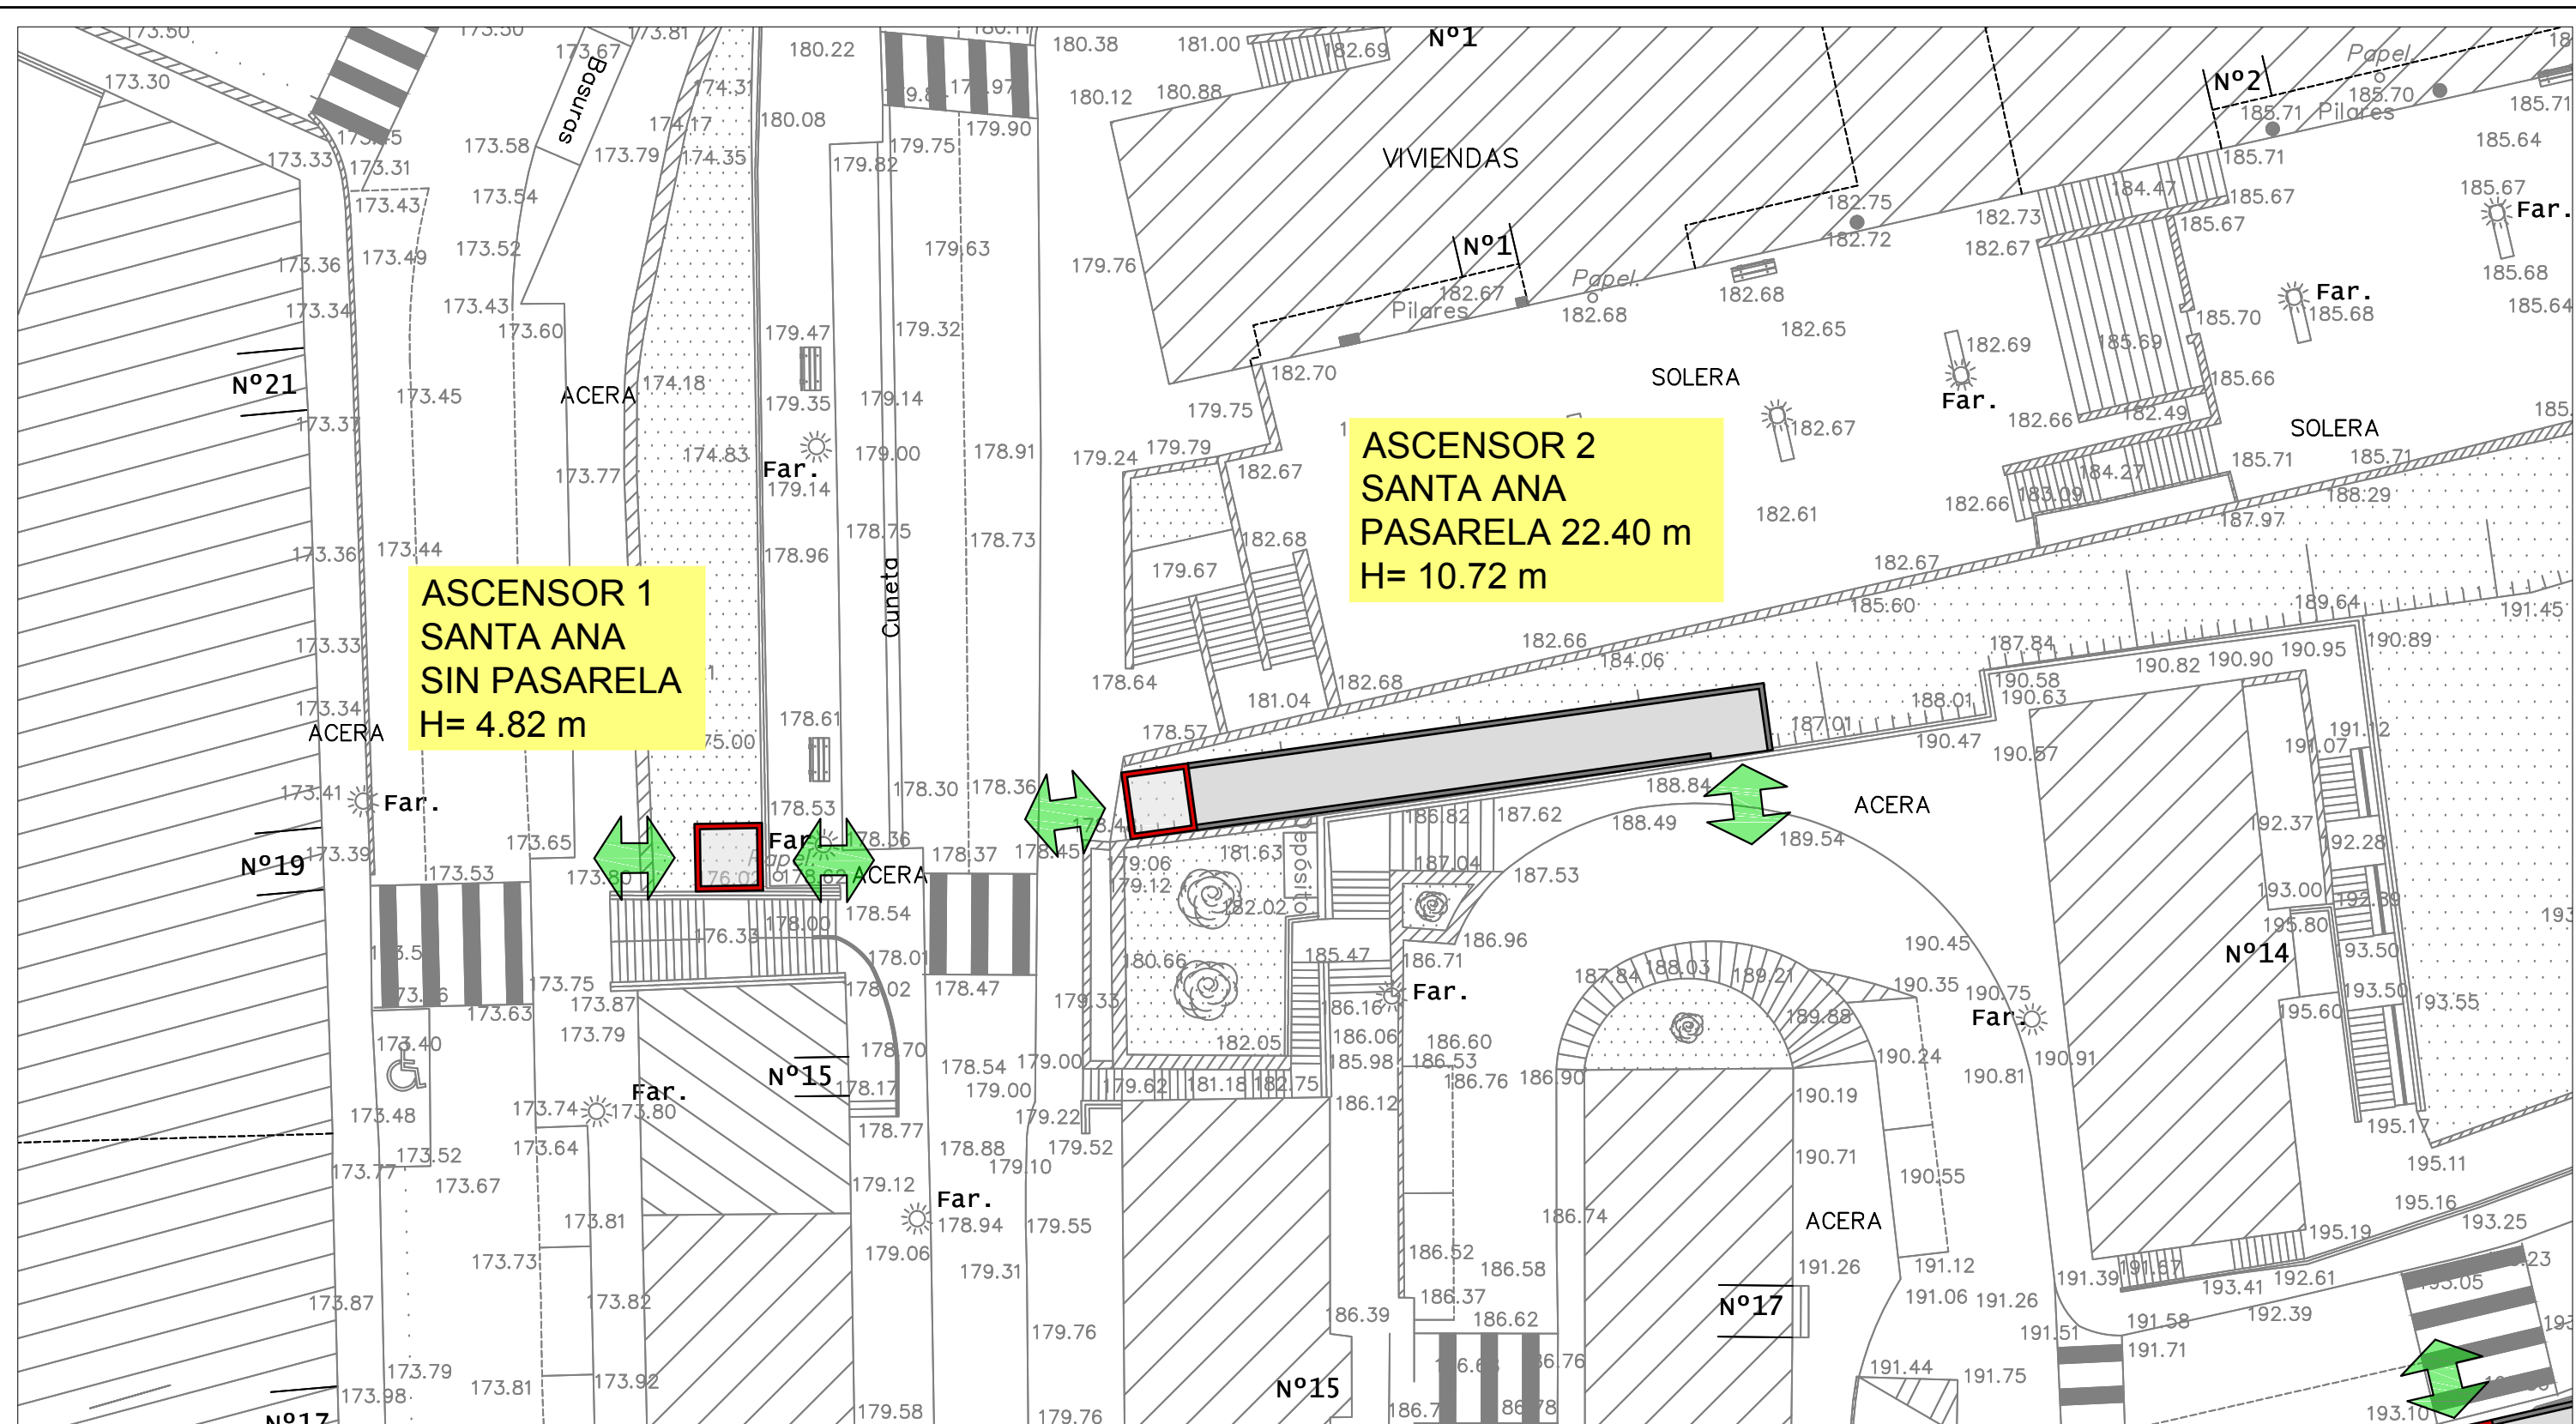

 AYUNTAMIENTO DE ERMUA ERMUKO UDALA	Fecha/Data Febrero 2019	Proyecto/Proiektua: Estudio ubicación ascensores	
	Director del Área/ Aloerko Zuzendaria: D. Henares	Plano/Planua: Sakona	Escala/Eskala 1:250
	Dibujado/Marraztua: R.Carro	Referencia/Erreferentzia:	Plano Nº/Planu z. 02