



 392 metros  
 264metros

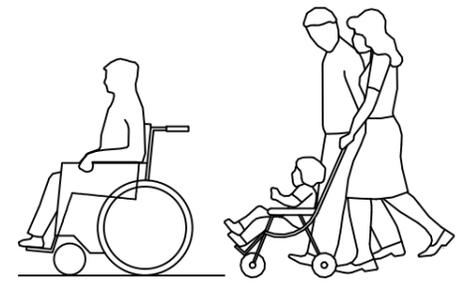


La accesibilidad es la calidad de fácil acceso para que cualquier persona, incluso aquellas que tengan limitaciones en la movilidad, en la comunicación o el entendimiento, pueda llegar a un lugar, objeto o servicio

 AYUNTAMIENTO DE ERMUA ERMUKO UDALA	Fecha/Data <b>Febrero 2019</b>	Proyecto/Proiektua: <b>Recorridos accesibles SANTA ANA</b>	
	Director del Área/ Aloreko Zuzendaria: <b>D. Henares</b>	Plano/ Planua: <b>Recorrido al ambulatorio</b>	Escala/Eskala ---
	Dibujado/Marraztua: <b>R.Carro</b>	Referencial/Erreferentzia:	Plano Nº/Planu zk. <b>01</b>

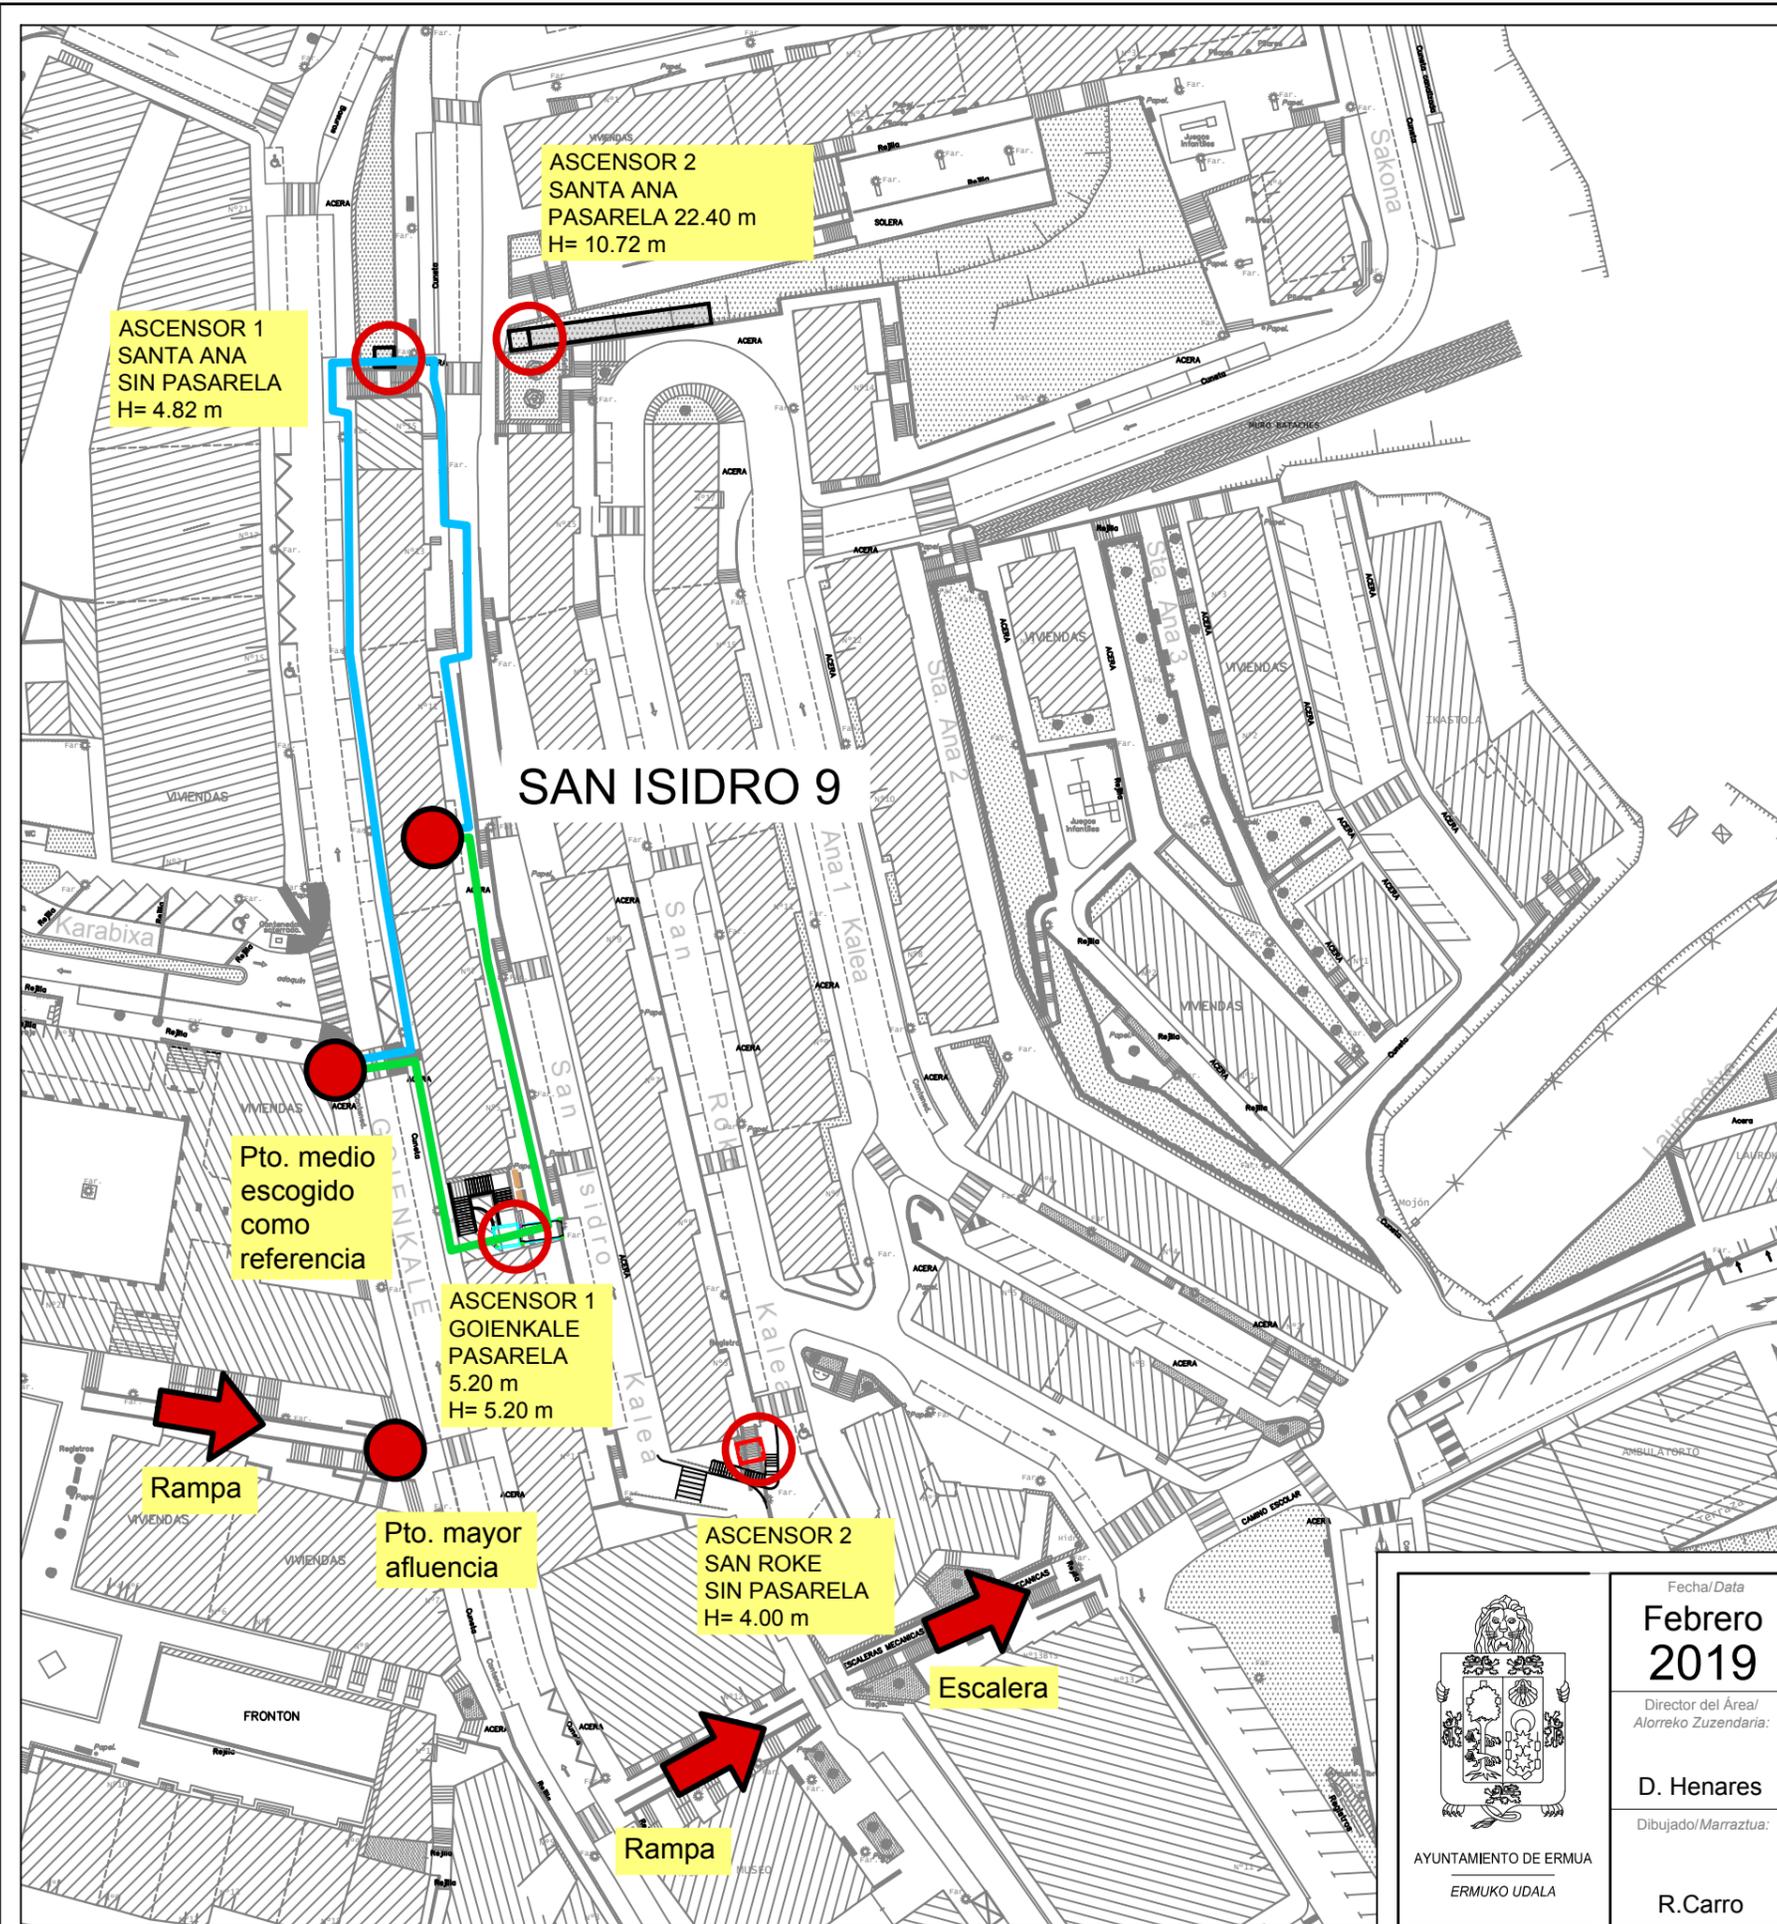


173 metros  
96 metros

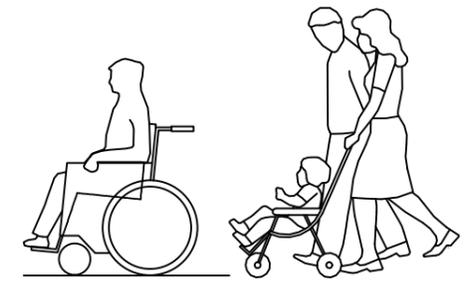


La accesibilidad es la calidad de fácil acceso para que cualquier persona, incluso aquellas que tengan limitaciones en la movilidad, en la comunicación o el entendimiento, pueda llegar a un lugar, objeto o servicio

 AYUNTAMIENTO DE ERMUA ERMUKO UDALA	Fecha/Data: <b>Febrero 2019</b> Director del Área/ Alorreko Zuzendaria: <b>D. Henares</b> Dibujado/ Marraztua: <b>R. Carro</b>	Proyecto/ Proiektua: <b>Recorridos accesibles SANTA ANA</b> Plano/ Planua: <b>Recorrido C/San Isidro nº9</b> Referencial/ Erreferentzia:	Escala/Eskala: <b>--</b> Plano Nº/ Planu zk.: <b>02</b>
--	--	--	--

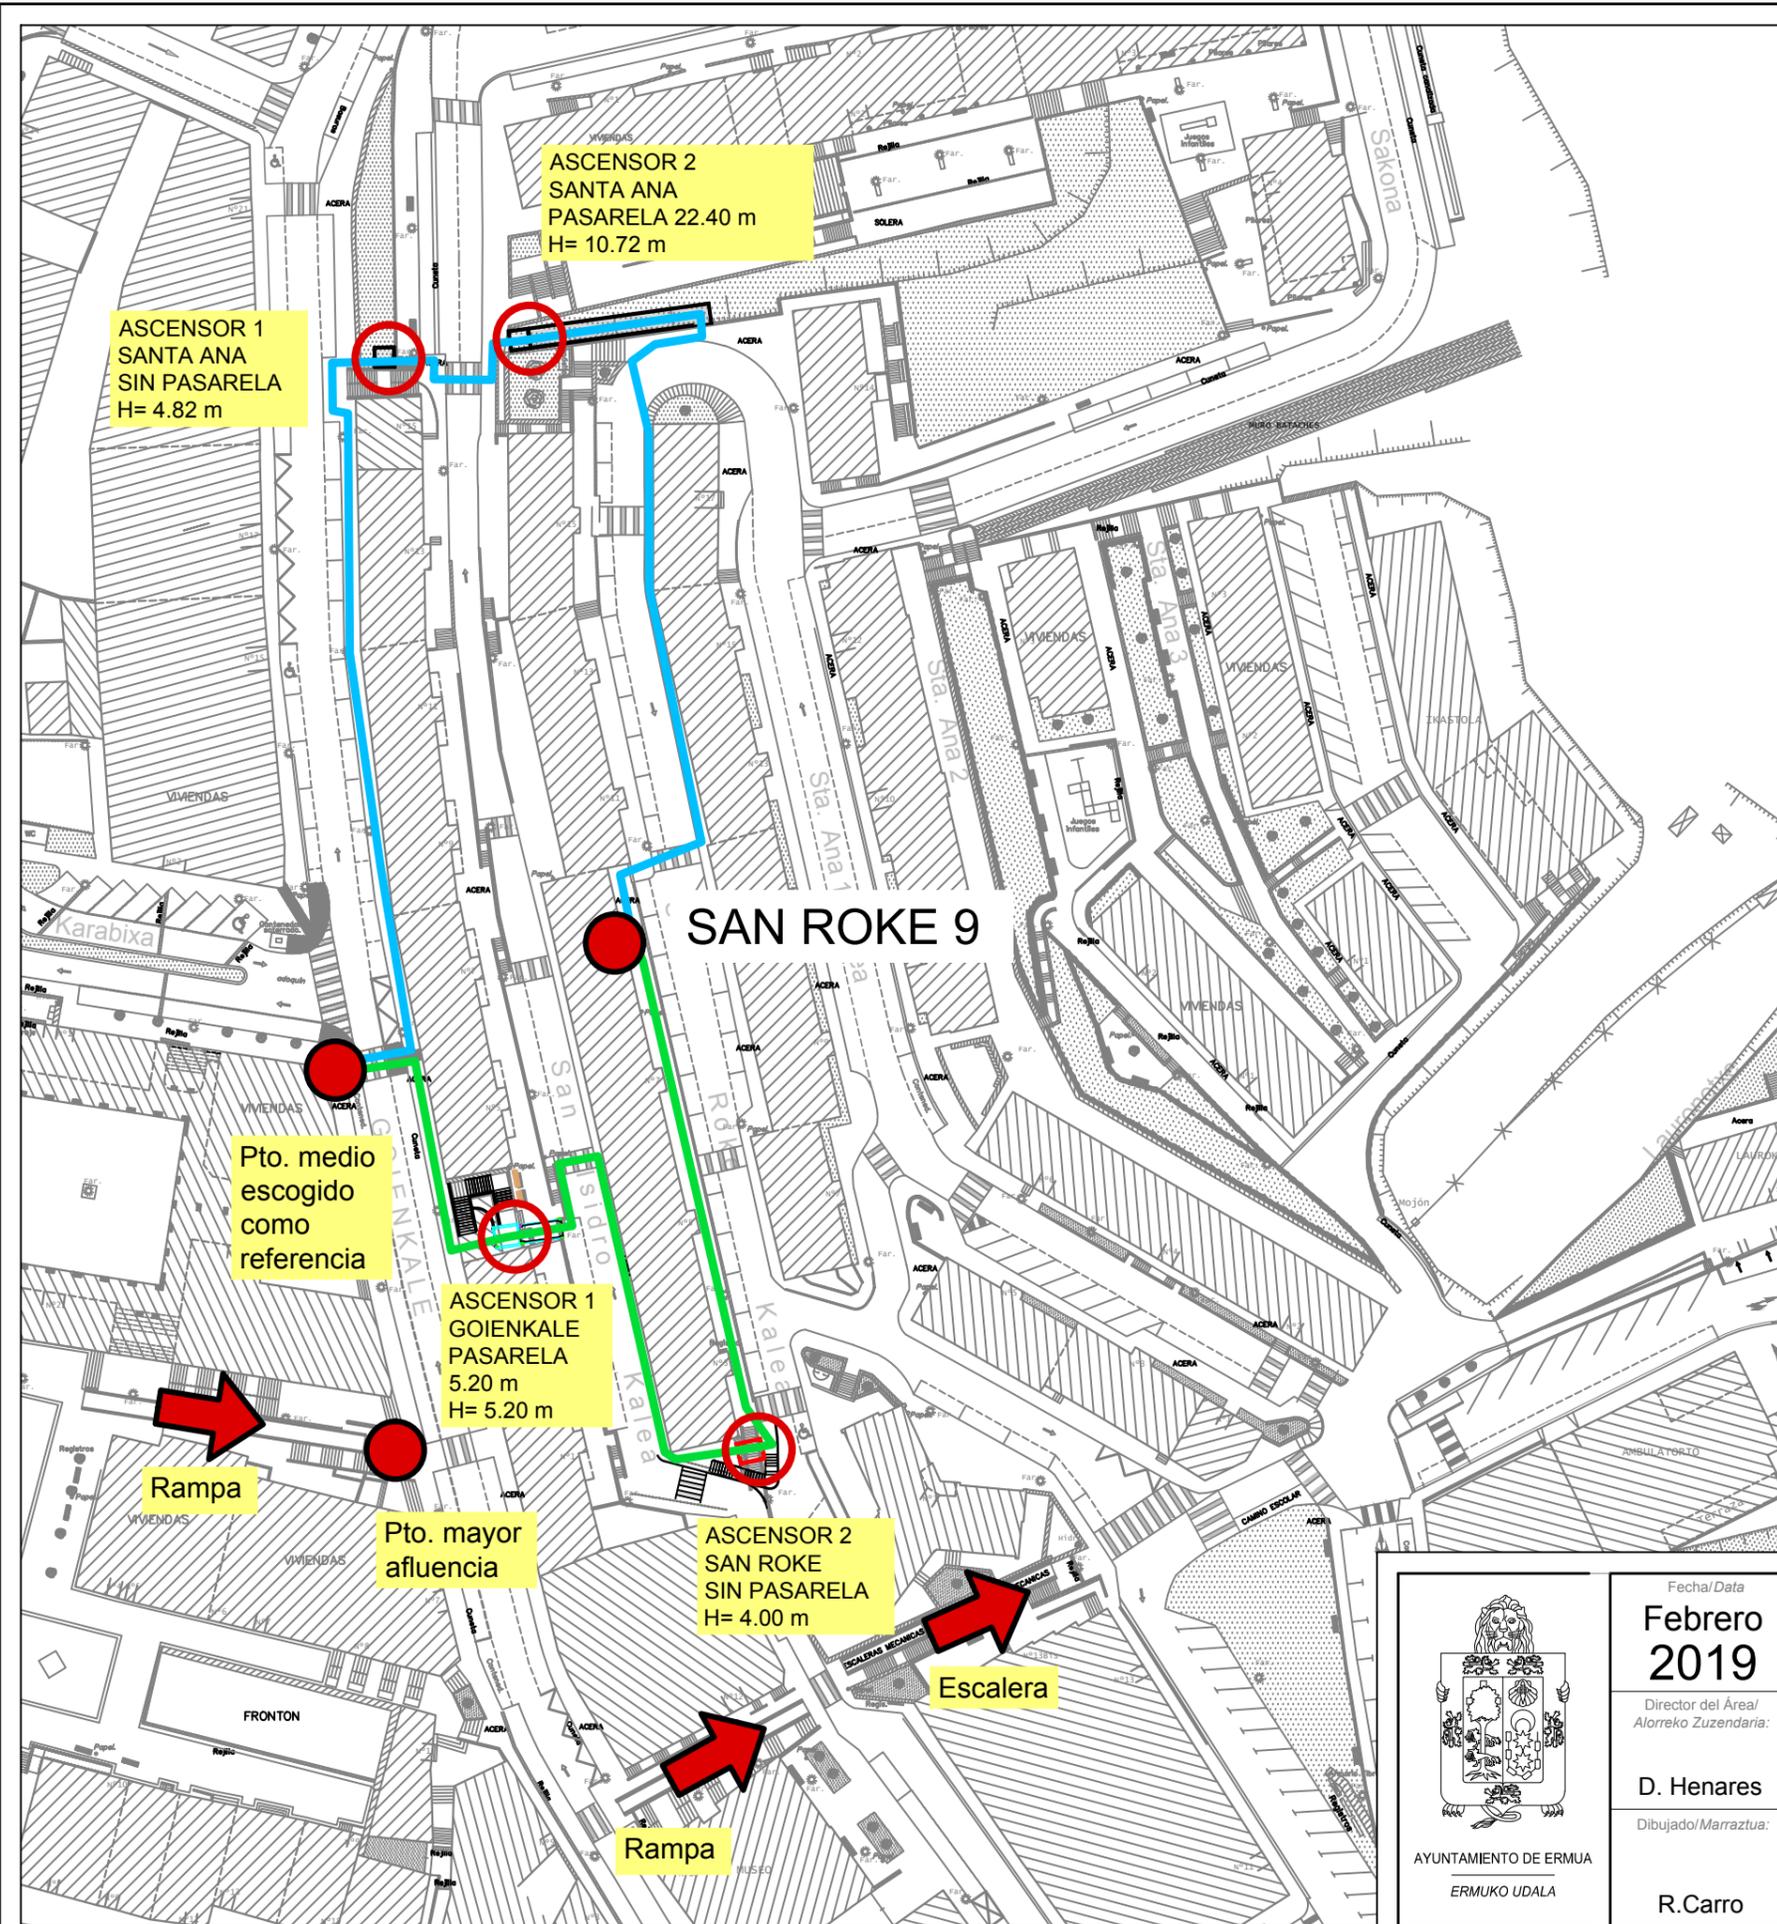


 239 metros  
 176 metros

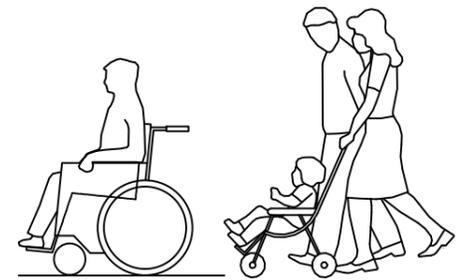


La accesibilidad es la calidad de fácil acceso para que cualquier persona, incluso aquellas que tengan limitaciones en la movilidad, en la comunicación o el entendimiento, pueda llegar a un lugar, objeto o servicio

 AYUNTAMIENTO DE ERMUA ERMUKO UDALA	Fecha/Data: <b>Febrero 2019</b> Director del Área/ Aloreko Zuzendaria: <b>D. Henares</b> Dibujado/ Marraztua: <b>R. Carro</b>	Proyecto/ Proiektua: <b>Recorridos accesibles SANTA ANA</b> Plano/ Planua: <b>Recorrido C/San Roke nº9</b> Referencial/ Erreferentzia:	Escala/Eskala: <b>--</b> Plano Nº/ Planu zk.: <b>03</b>
--	---	--	--

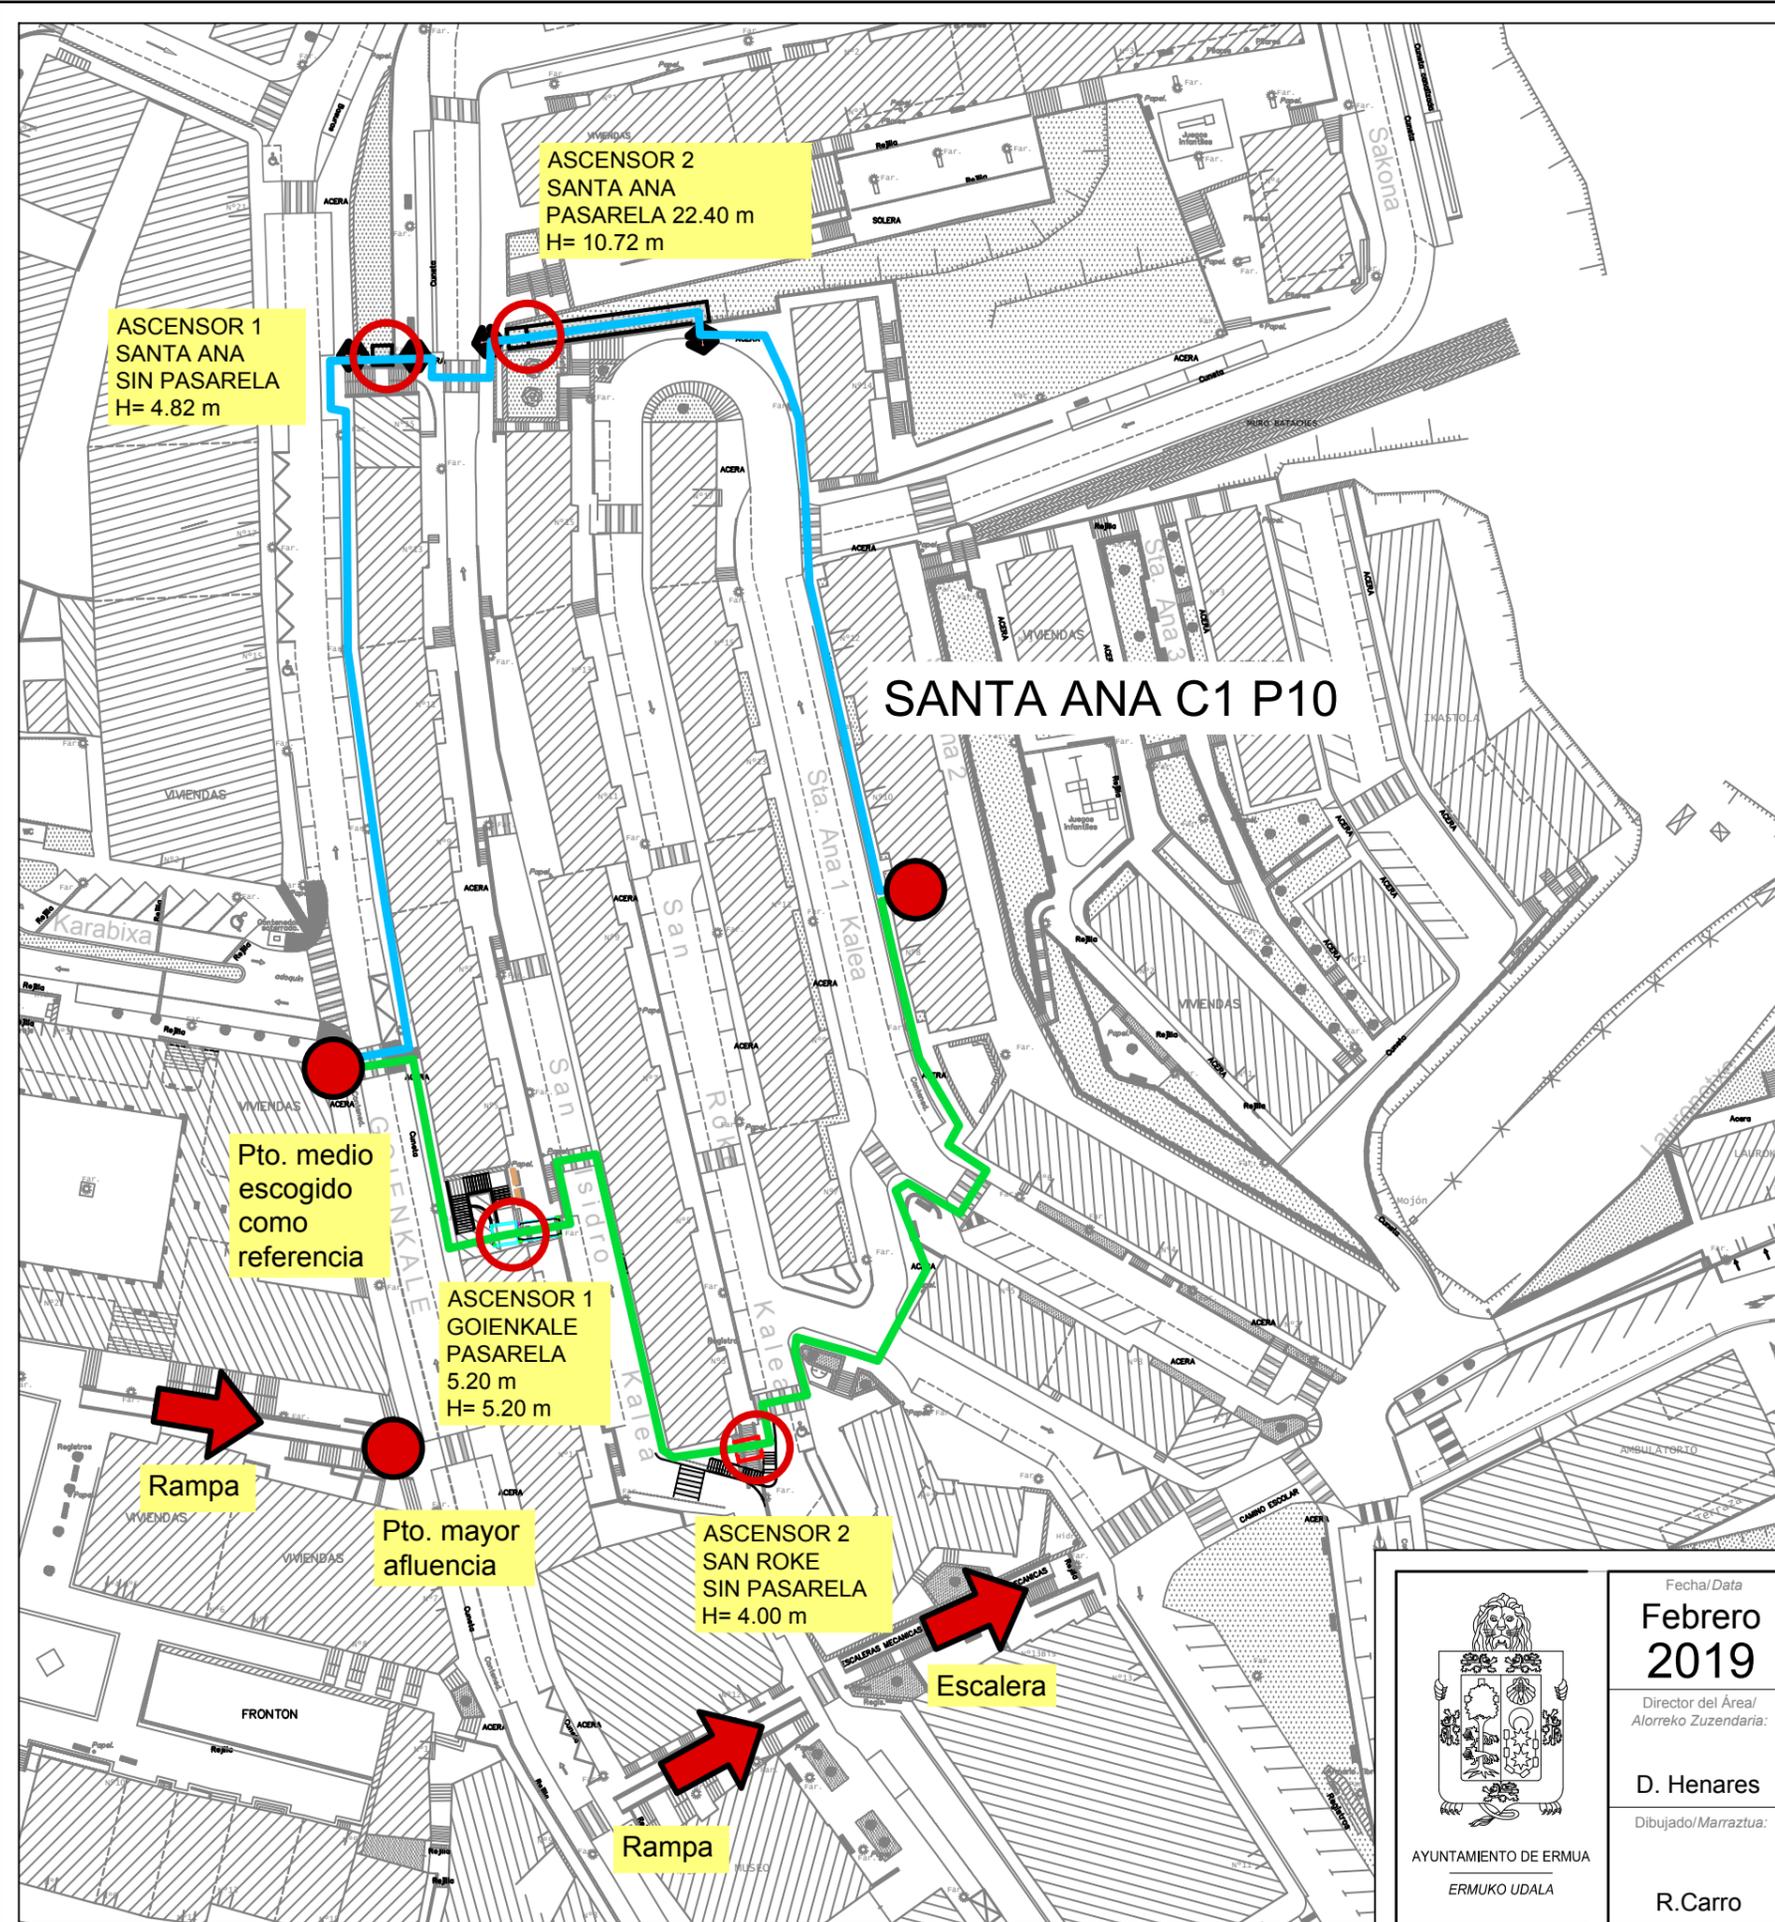


 230 metros  
 218 metros

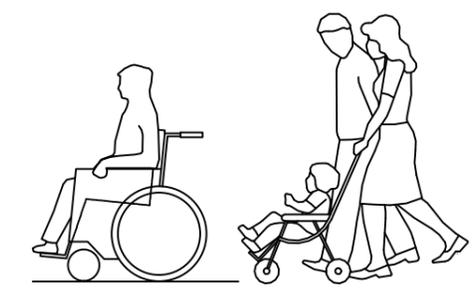


La accesibilidad es la calidad de fácil acceso para que cualquier persona, incluso aquellas que tengan limitaciones en la movilidad, en la comunicación o el entendimiento, pueda llegar a un lugar, objeto o servicio

 AYUNTAMIENTO DE ERMUA ERMUKO UDALA	Fecha/Data: <b>Febrero 2019</b>	Proyecto/Proiektua: <b>Recorridos accesibles SANTA ANA</b>	Escala/Eskala: --
	Director del Área/ Aloreko Zuzendaria: <b>D. Henares</b>	Plano/Planua: <b>Recorrido Santa Ana C/1 nº10</b>	Plano Nº/Planu zk. <b>04</b>
	Dibujado/Marraztua: <b>R.Carro</b>	Referencial/Erreferentzia:	

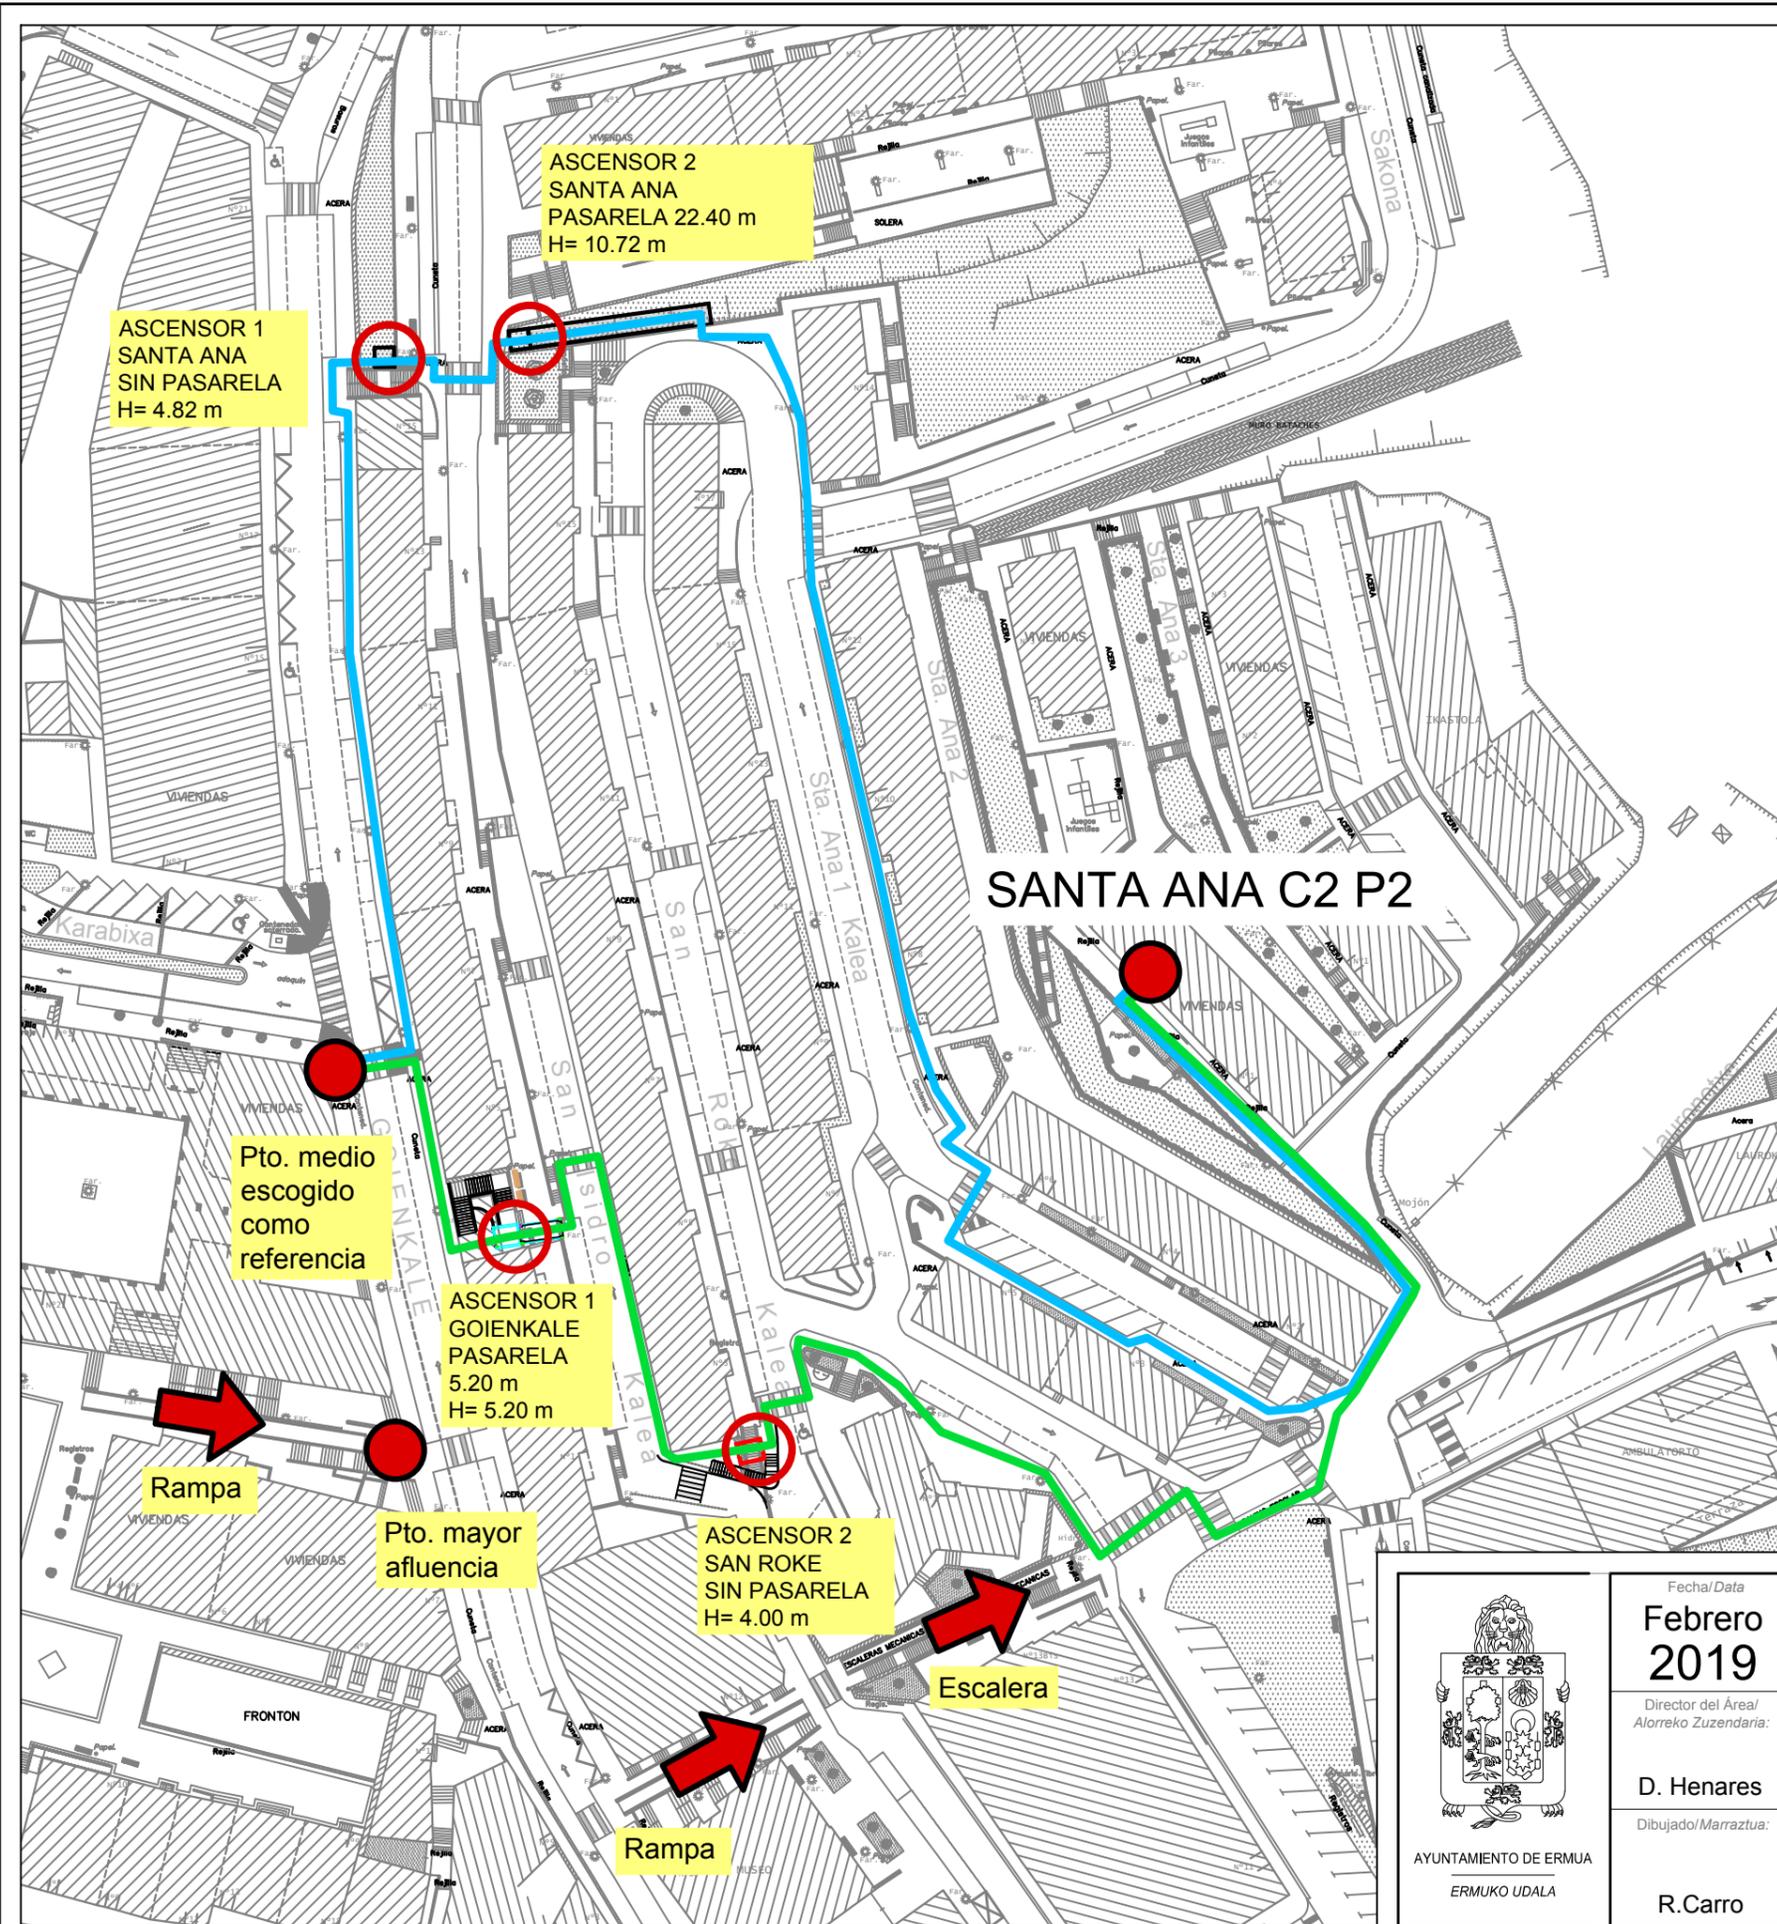


402 metros  
290 metros

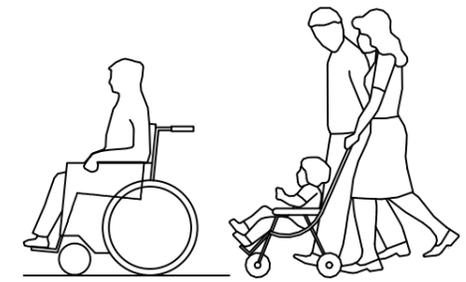


La accesibilidad es la calidad de fácil acceso para que cualquier persona, incluso aquellas que tengan limitaciones en la movilidad, en la comunicación o el entendimiento, pueda llegar a un lugar, objeto o servicio

 AYUNTAMIENTO DE ERMUA ERMUKO UDALA	Fecha/Data <b>Febrero 2019</b>	Proyecto/Proiektua: <b>Recorridos accesibles SANTA ANA</b>	Escala/Eskala --
	Director del Área/ Aloreko Zuzendaria: D. Henares	Plano/Planua: <b>Recorrido Santa Ana C/2 nº2</b>	Plano Nº/Planu zk. <b>05</b>
	Dibujado/Marraztua: R.Carro	Referencial/Erreferentzia:	

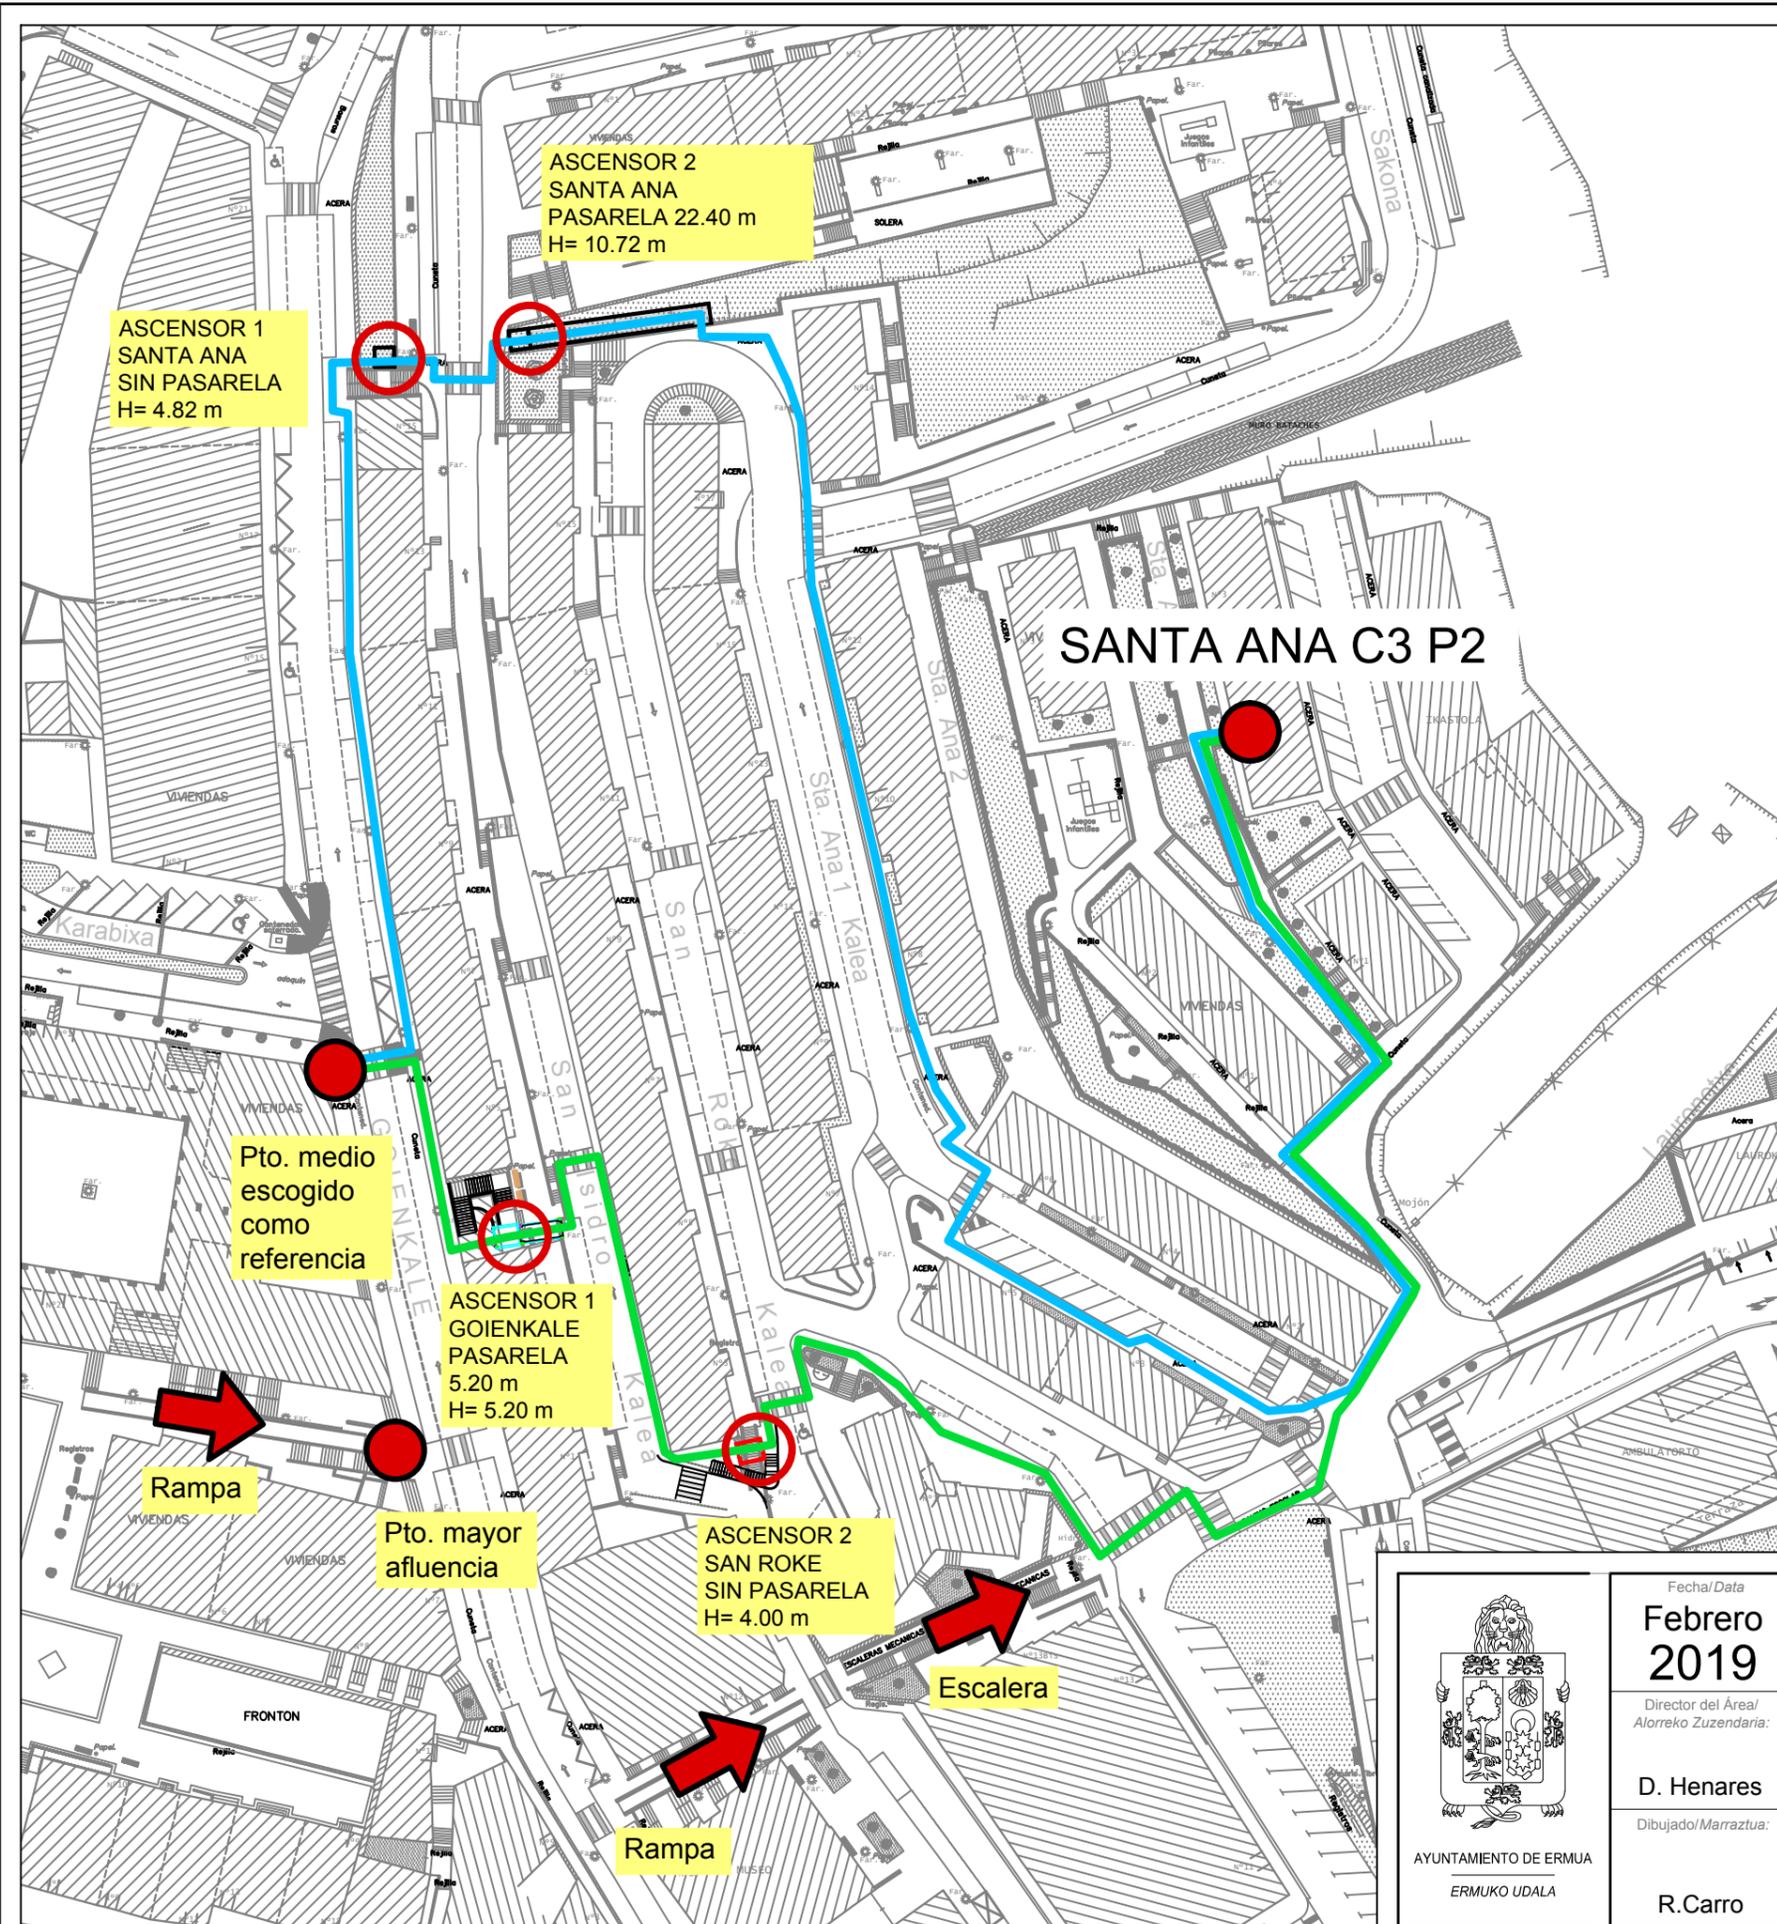


 438 metros  
 326metros

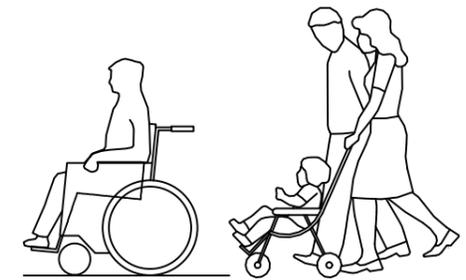


La accesibilidad es la calidad de fácil acceso para que cualquier persona, incluso aquellas que tengan limitaciones en la movilidad, en la comunicación o el entendimiento, pueda llegar a un lugar, objeto o servicio

 AYUNTAMIENTO DE ERMUA ERMUKO UDALA	Fecha/Data: <b>Febrero 2019</b> Director del Área/ Aloreko Zuzendaria: <b>D. Henares</b> Dibujado/Marraztua: <b>R.Carro</b>	Proyecto/ Proiektua: <b>Recorridos accesibles SANTA ANA</b> Plano/ Planua: <b>Recorrido Santa Ana C/3 nº2</b> Referencial/ Erreferentzia:	Escala/Eskala: <b>--</b> Plano Nº/ Planu zk: <b>06</b>
--	---	---	---

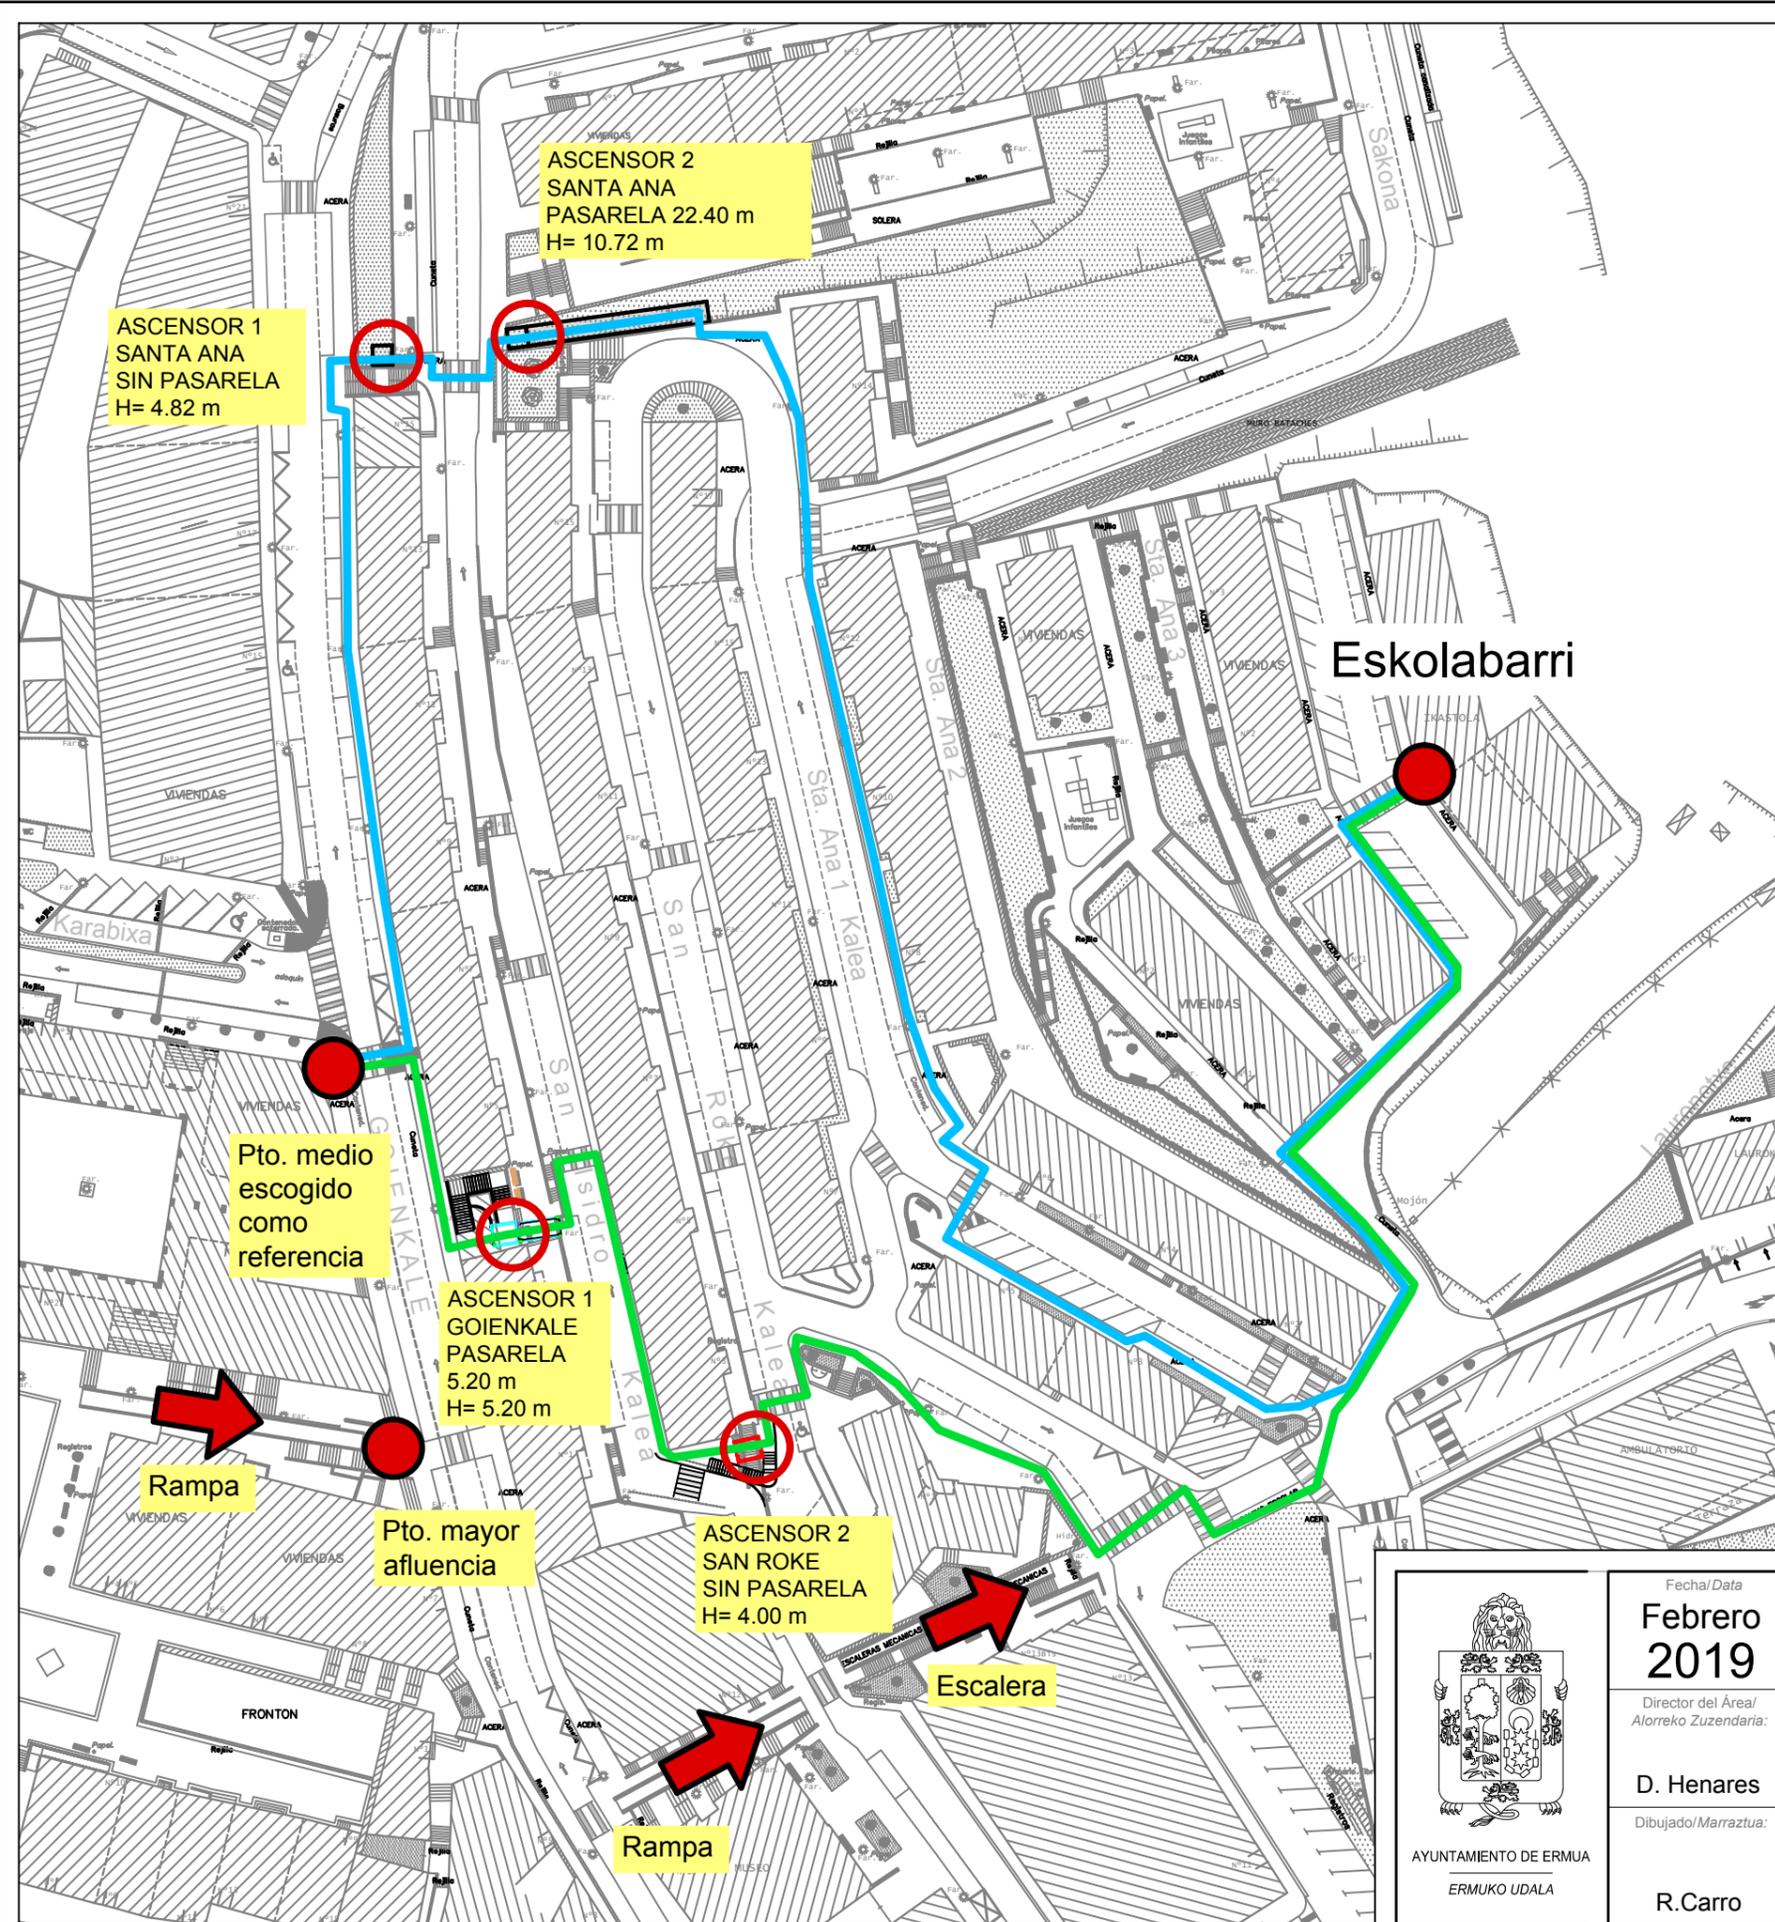

 436 metros  
 324metros

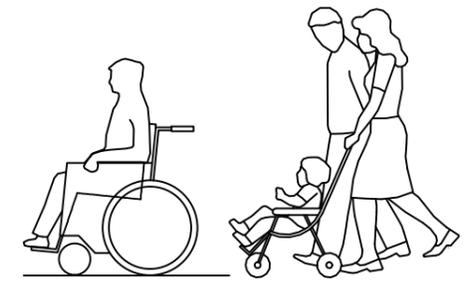

La accesibilidad es la calidad de fácil acceso para que cualquier persona, incluso aquellas que tengan limitaciones en la movilidad, en la comunicación o el entendimiento, pueda llegar a un lugar, objeto o servicio

 AYUNTAMIENTO DE ERMUA ERMUKO UDALA	Fecha/Data <b>Febrero 2019</b>	Proyecto/Proiektua: <b>Recorridos accesibles SANTA ANA</b>	Escala/Eskala --
	Director del Área/ Aloreko Zuzendaria: <b>D. Henares</b>	Plano/Planua: <b>Recorrido a Eskolabarri</b>	Plano Nº/Planu zk. <b>07</b>
	Dibujado/Marraztua: <b>R.Carro</b>	Referencial/Erreferentzia:	