PRODUCIDO POR UN PRODUCTO EDUCATIVO DE AUTODESK

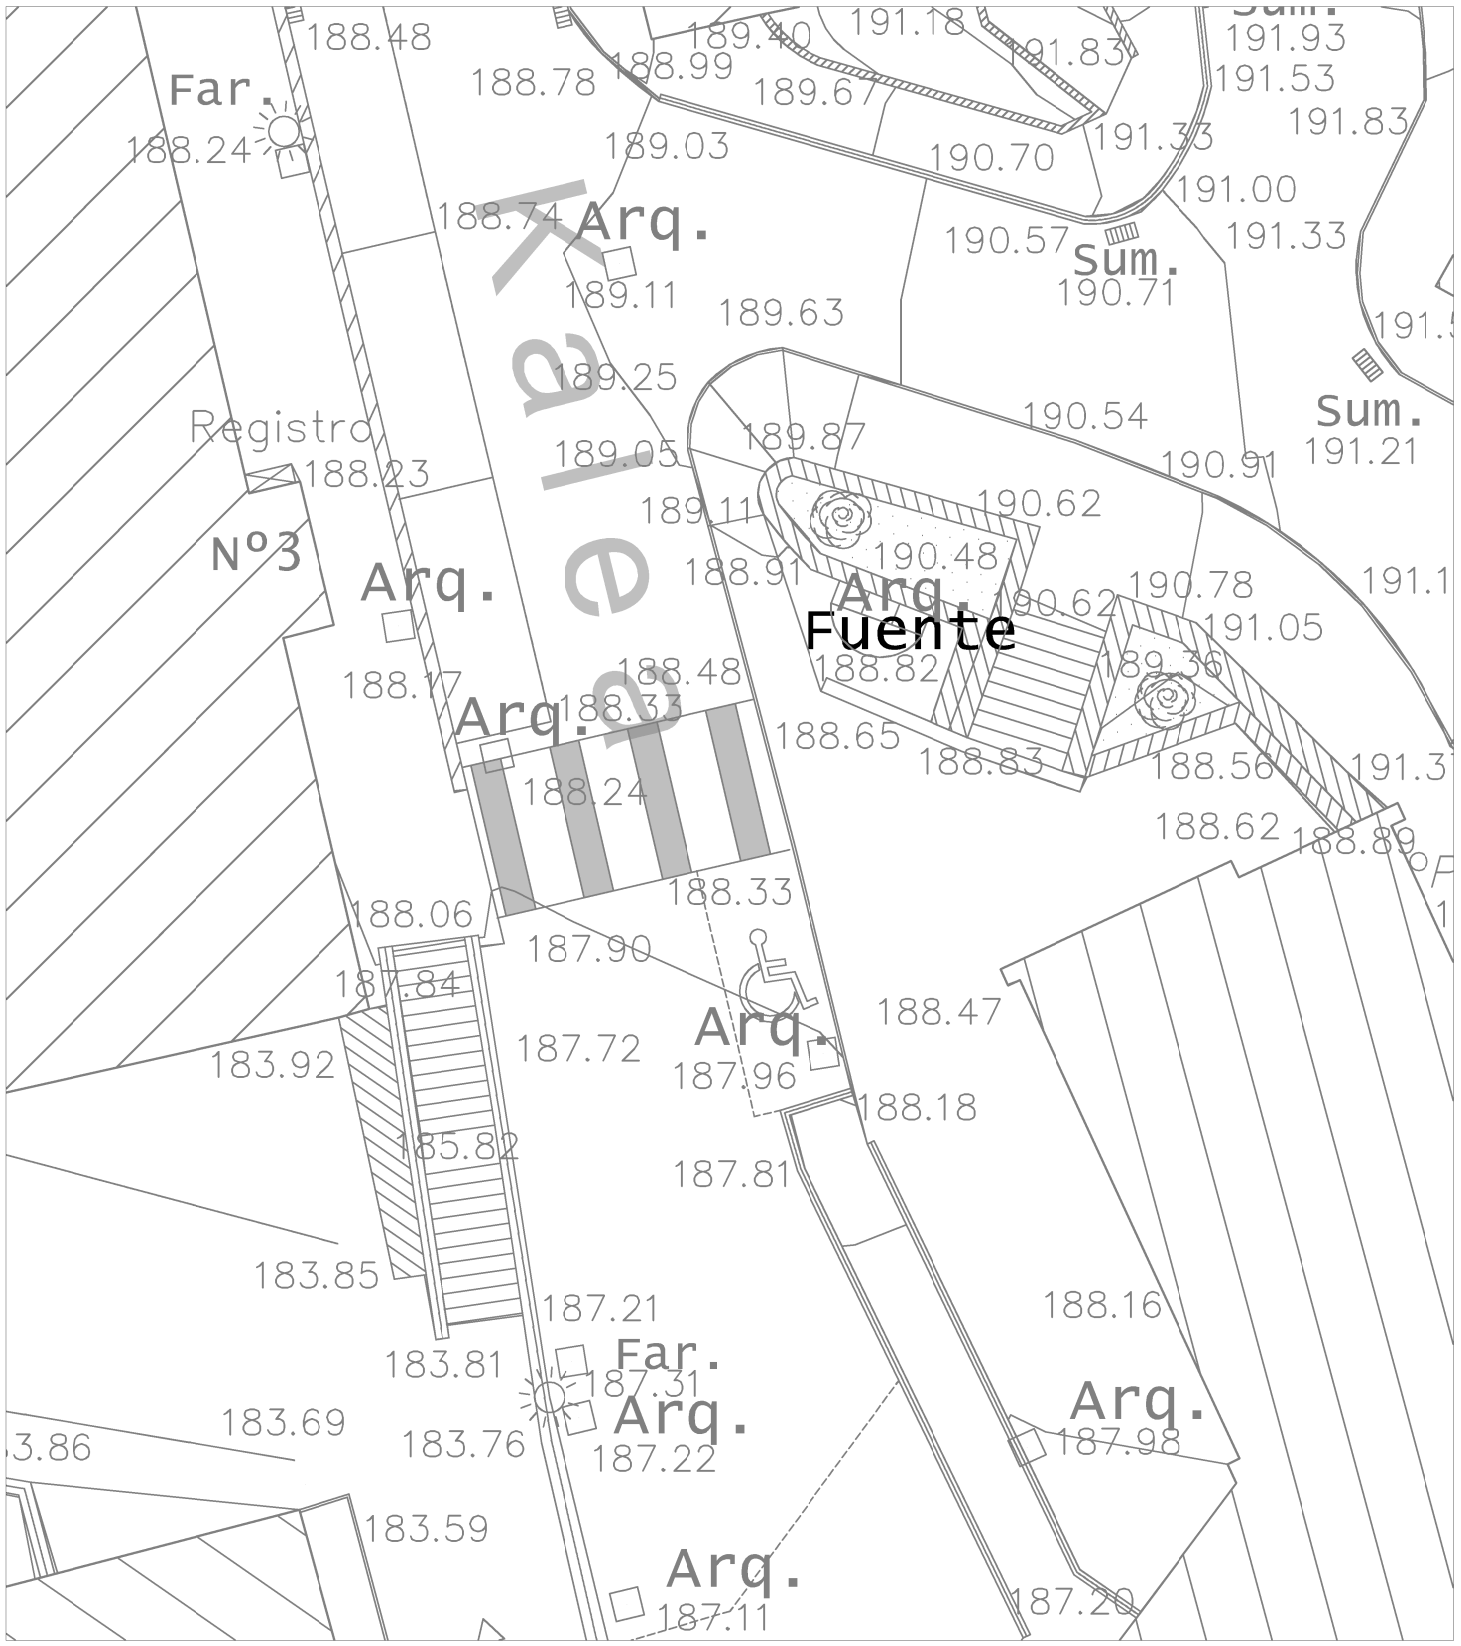

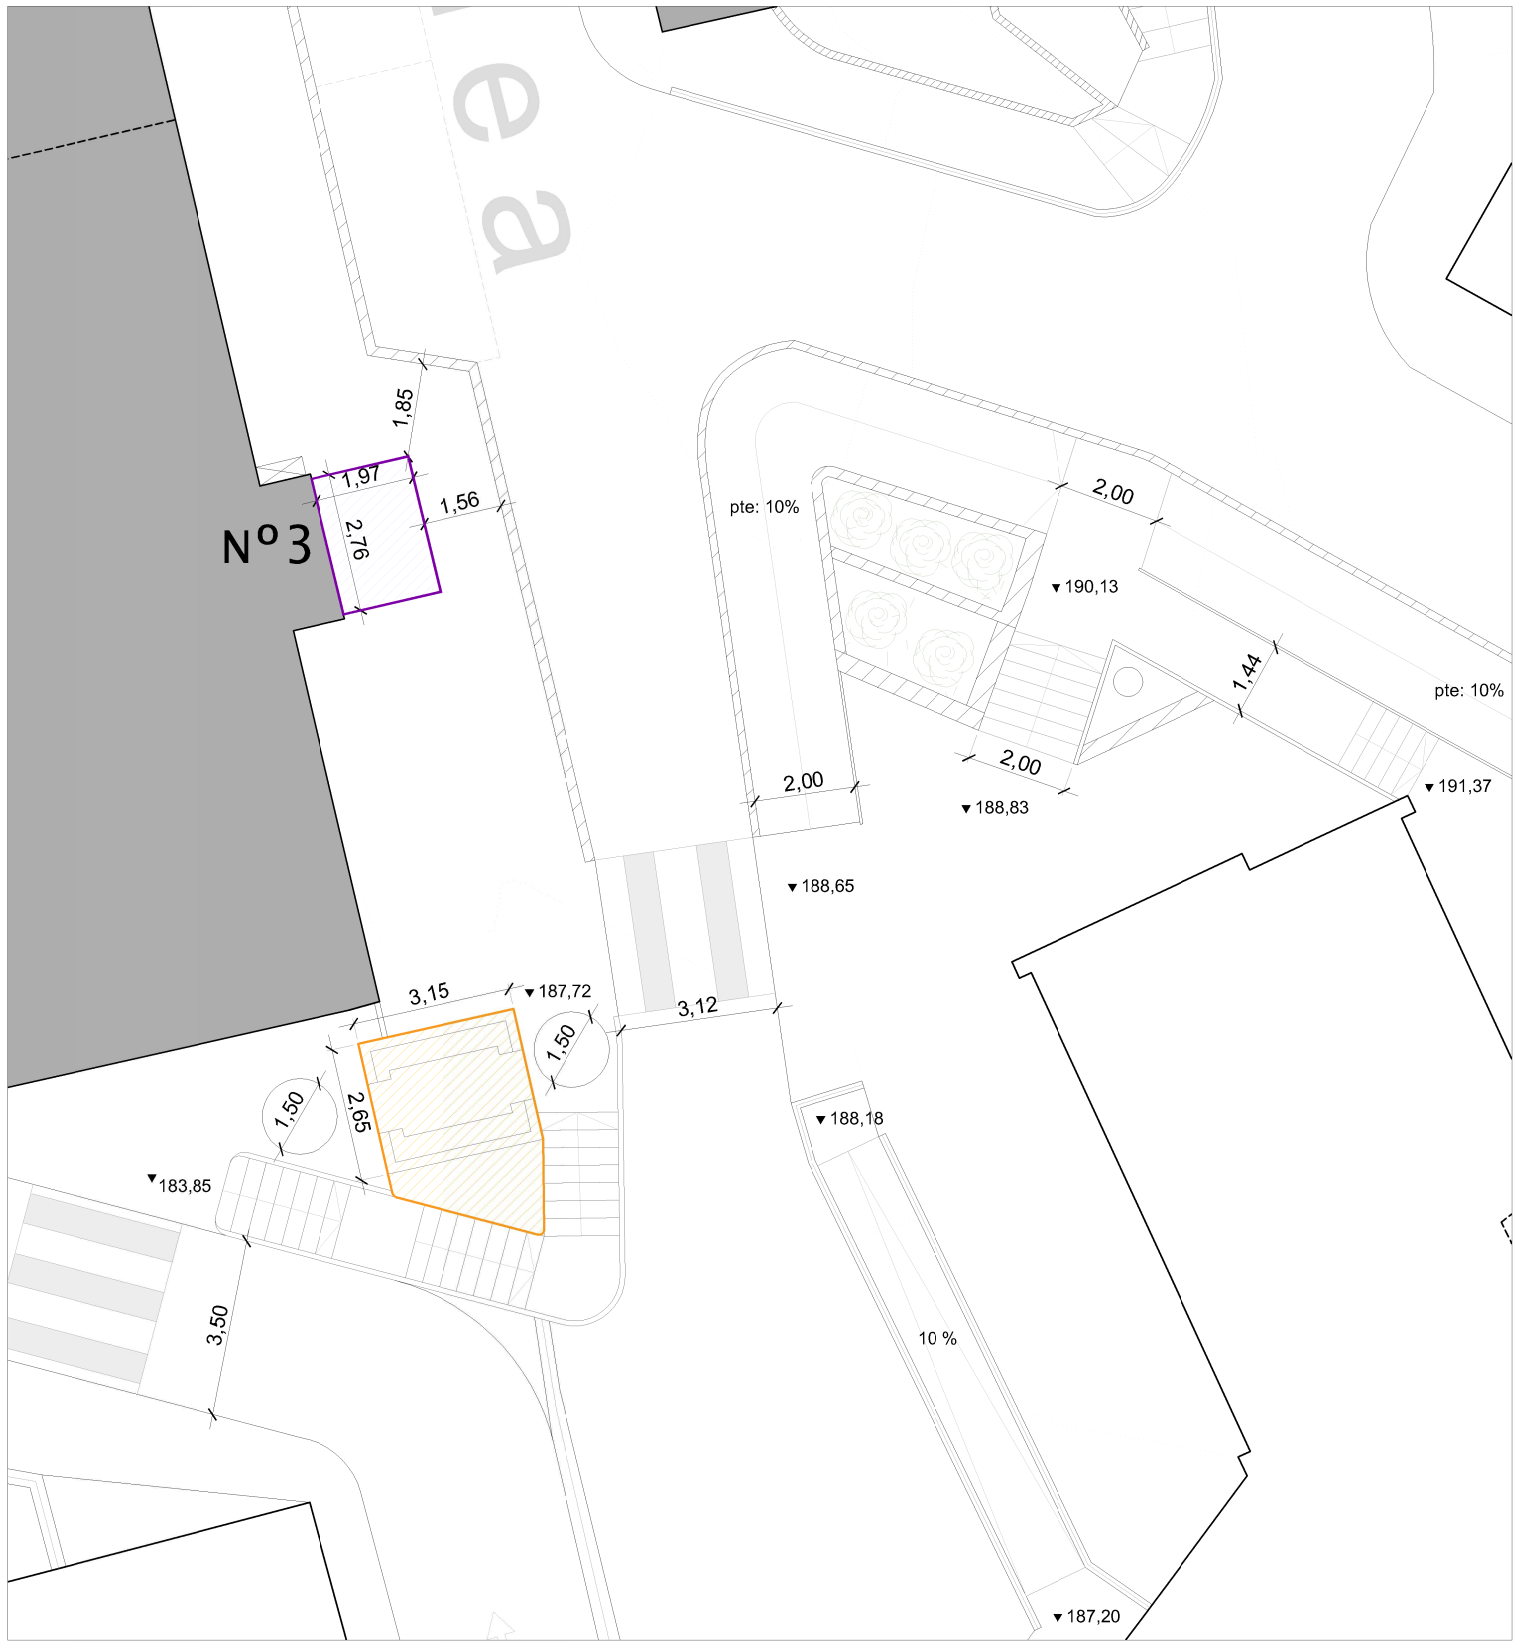

AYUNTAMIENTO DE ERMUA

ERMUKO UDALA

Fecha/*Data* Febrero 2019	Proyecto *Proiektua:* Accesibilidad barrio Santa Ana	
Director del Área/ *Alorreko Zuzendaria:* D. Henares	Plano *Planua:* Actuación	Escala/*Eskala* 1:150
Dibujado/*Marraztua:* R.Carro	Referencia/*Erreferentzia:*	Plano Nº/*Planu zk.* 01

PRODUCIDO POR UN PRODUCTO EDUCATIVO DE AUTODESK

PRODUCIDO POR UN PRODUCTO EDUCATIVO DE AUTODESK

PRODUCIDO POR UN PRODUCTO EDUCATIVO DE AUTODESK