


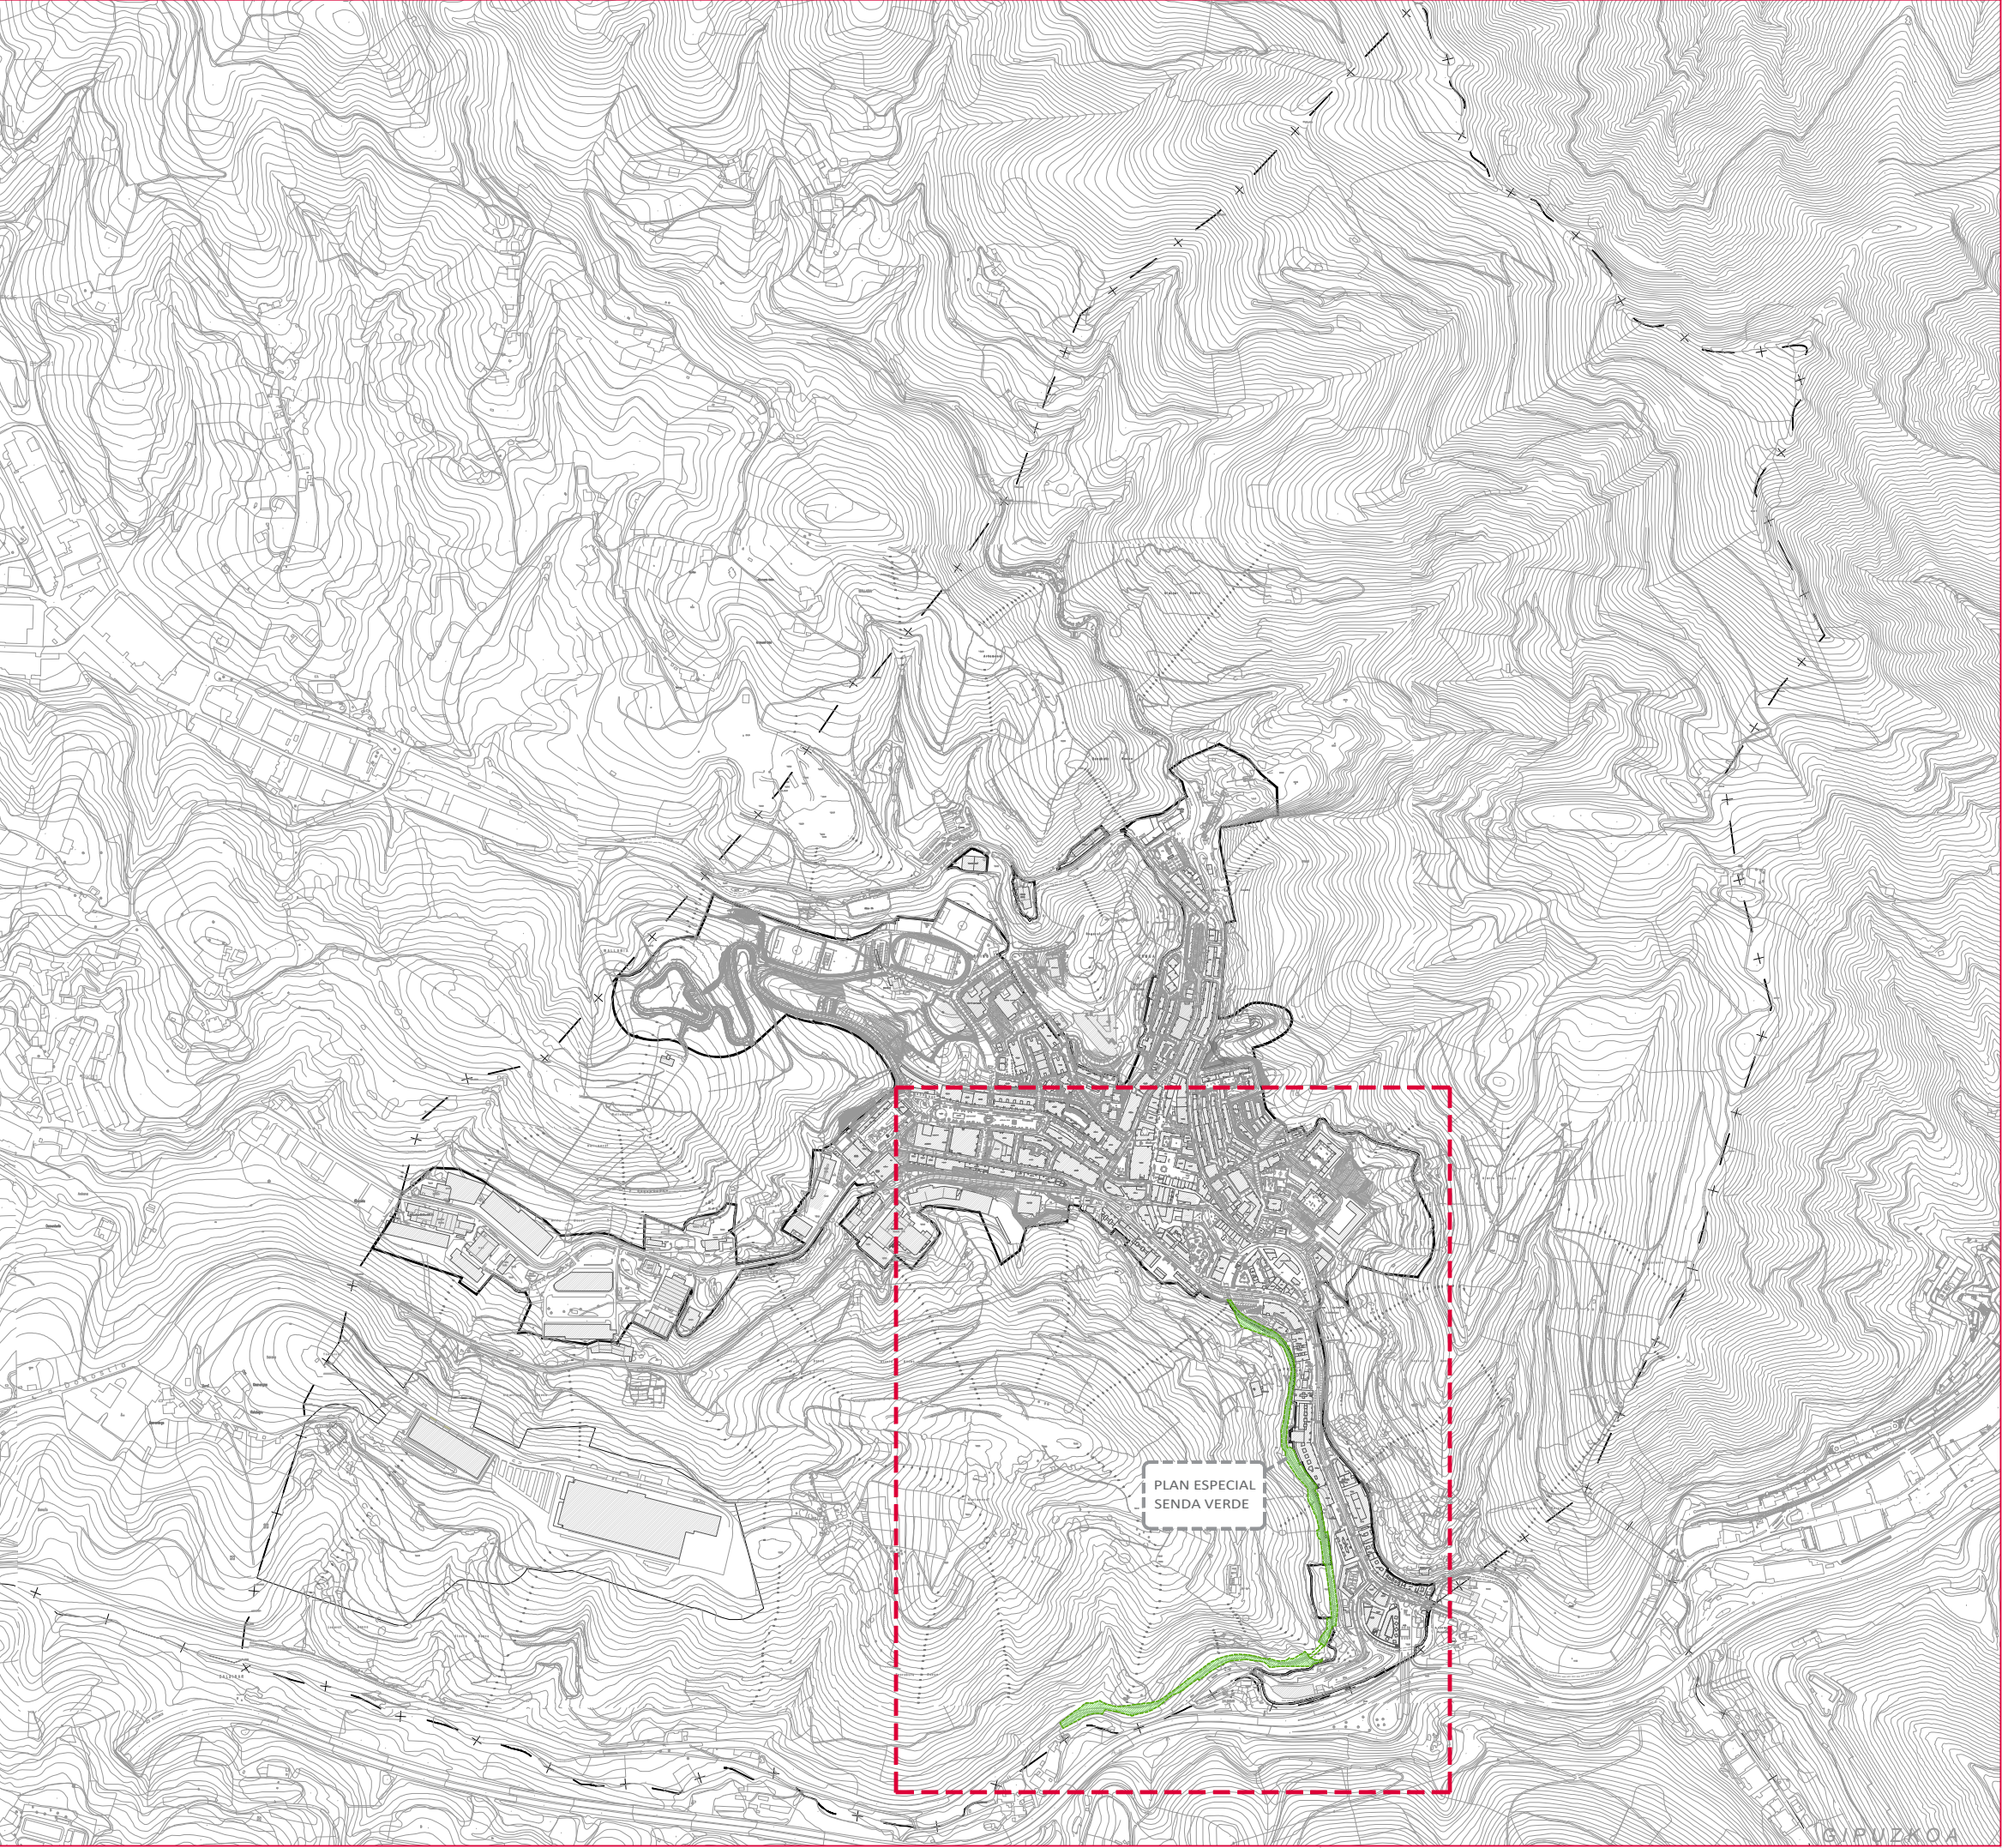

LEYENDA

LÍMITE DEL TÉRMINO MUNICIPAL

MEDIO URBANO

LÍMITE ÁMBITO "PE SENDA VERDE"

IRAKURBIDEA

UDALERRIAREN MUGA

HIRI INGURUMENA

EREMUAREN MUGAKO BIDEZIDOR BERDEAREN

PLAN ESPECIAL DEL ÁMBITO DE LA SENDA VERDE

BERDEAREN EREMUKO PLAN BEREZIA

DOCUMENTO DE APROBACIÓN DEFINITIVA

BEHIN BETIKO ONESPEN AGIRIA

PLANOS DE INFORMACIÓN - INFORMAZIO PLANOAK

PLANO

SITUACIÓN DEL ÁMBITO EREMUAREN EGOERA

PLANOAK

ESCALA 1:5.000

FECHA JUNIO 2025 2025ko EKAINA

Nº PLANO PI-01-IP