


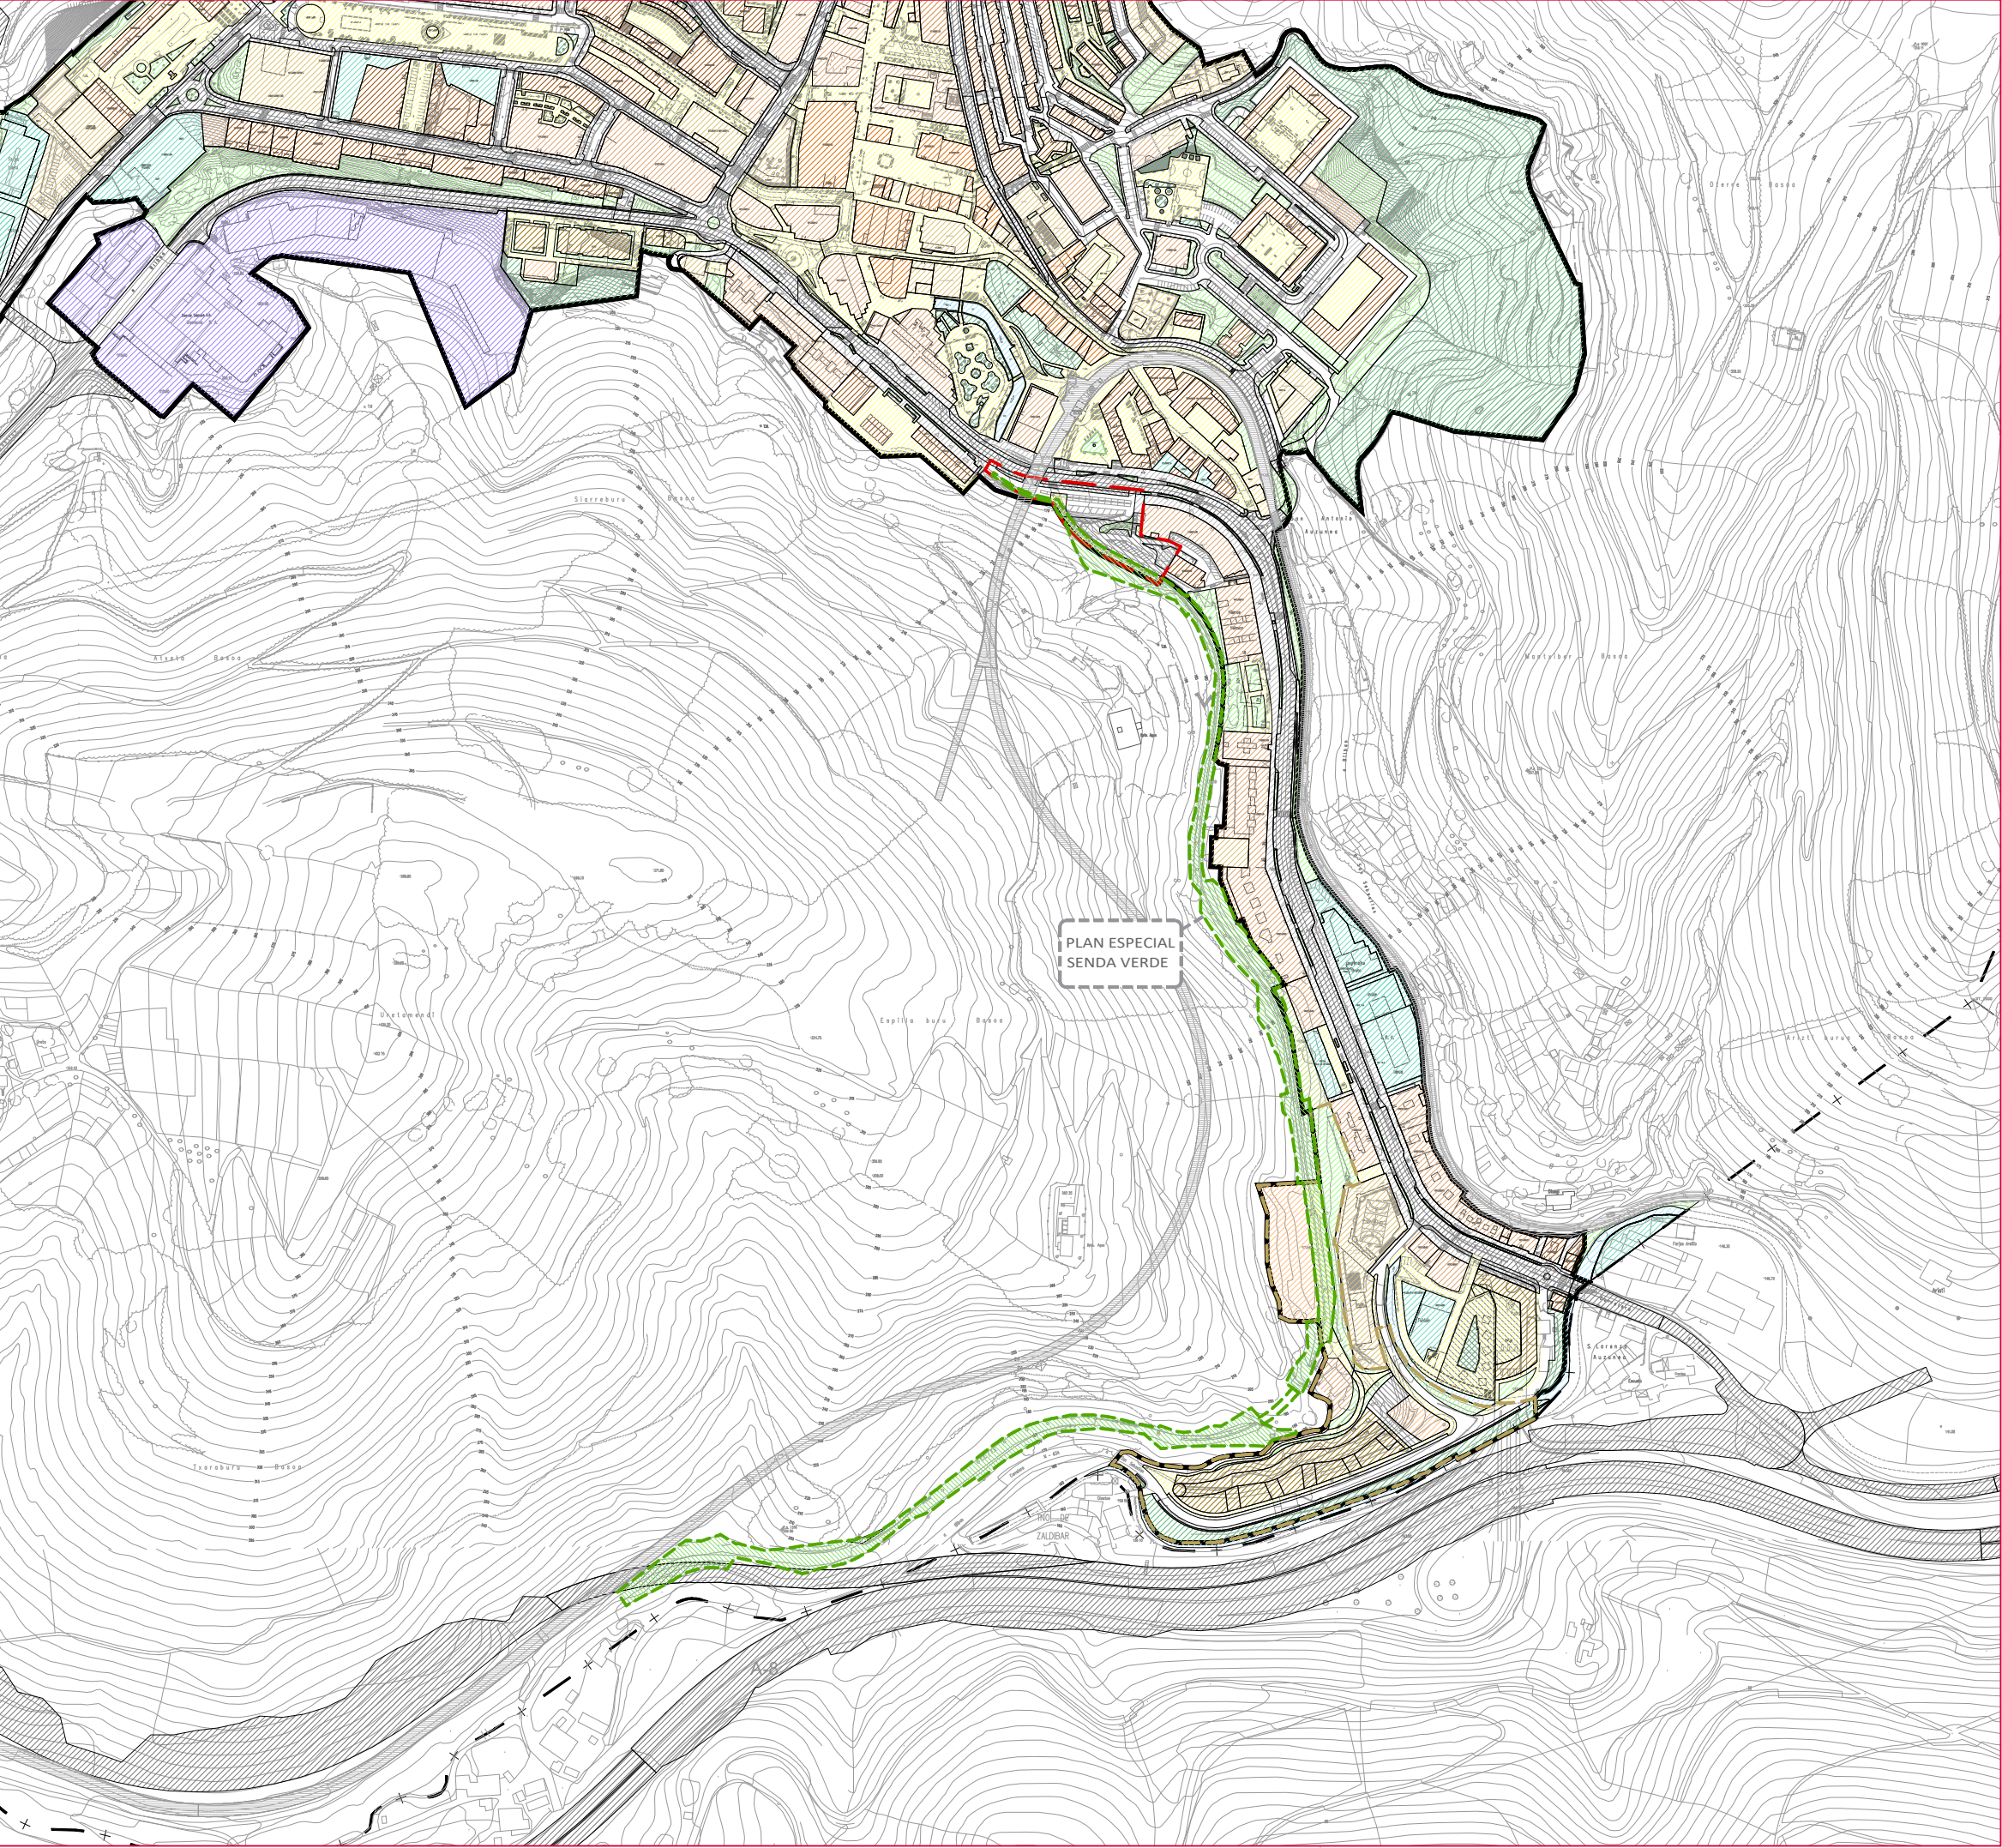


LEYENDA		IRAKURBIDEA	
LÍMITE DEL TÉRMINO MUNICIPAL		UDALERRIAREN MUGA	
DELIMITACIÓN PE SENDA VEDE SGEELL		EREMUAREN MUGAKO BIDEZIDOR BERDEAREN	
MEDIO URBANO		HIRI INGURUMENA	
CASCO HISTÓRICO		HIRIGUNE HISTORIKO	
RESIDENCIAL		EGOITZA	
INDUSTRIAL		INDUSTRIA	
NO RESIDENCIAL		EGOITZAZKOAK ES DIREN ERAIKINAK	
COMUNICACIONES		KOMUNIKABIDEAK	
SG VIARIO		ERREPIDEA SO	
SG FERROVIARIO		TRENBIDE S.O.	
SL VIARIO		ERREPIDEA TS	
SL VIAL PEATONAL		OINEZKOENTZAKO BIDEA TS	
SL ESPACIO PEATONAL		OINEZKOENTZAKO GUNEA TS	
ESPACIOS LIBRES		GUNE LIBREAK	
SG ESPACIOS LIBRES		GUNE LIBREAK SO	
SL ESPACIOS LIBRES		GUNE LIBREAK TS	
OTROS		BESTEAK	
EDIFICACIÓN SUGERIDA		PROPOSATUTAKO ERAIKINAK	
APARCAMIENTOS BAJO RASANTE		APARKALEKU LURPERATUA	



PLAN ESPECIAL DEL ÁMBITO DE LA SENDA VERDE
BERDEAREN EREMUKO PLAN BEREZIA

DOCUMENTO DE APROBACIÓN DEFINITIVA
BEHIN BETIKO ONESPEN AGIRIA

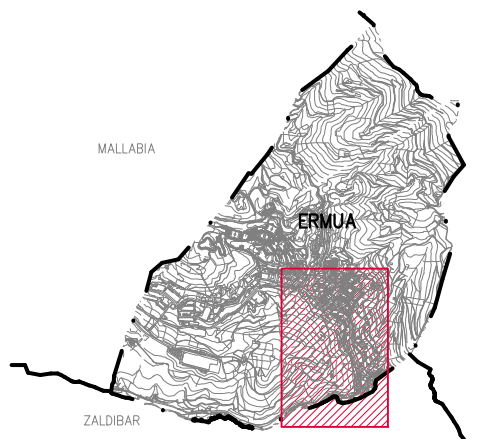

MALLABIA
ERMUÁ
EIBAR
ZALDIBAR

PLANOS DE INFORMACIÓN - INFORMAZIO PLANOAK

PLANO
PLANEAMIENTO URBANÍSTICO VIGENTE. CALIFICACIÓN GLOBAL
INDARREAN DAGOEN HIRIGINTZA-PLANGINTZA . KALIFIKAZIO GLOBALA

PLANOA



Planes y servicios S.L.P.

ESCALA
1:5.000
ESKALA

FECHA
JUNIO 2025
2025ko EKAINA
DATA

Nº PLANO
PI-04-IP
PLANO ZKA