


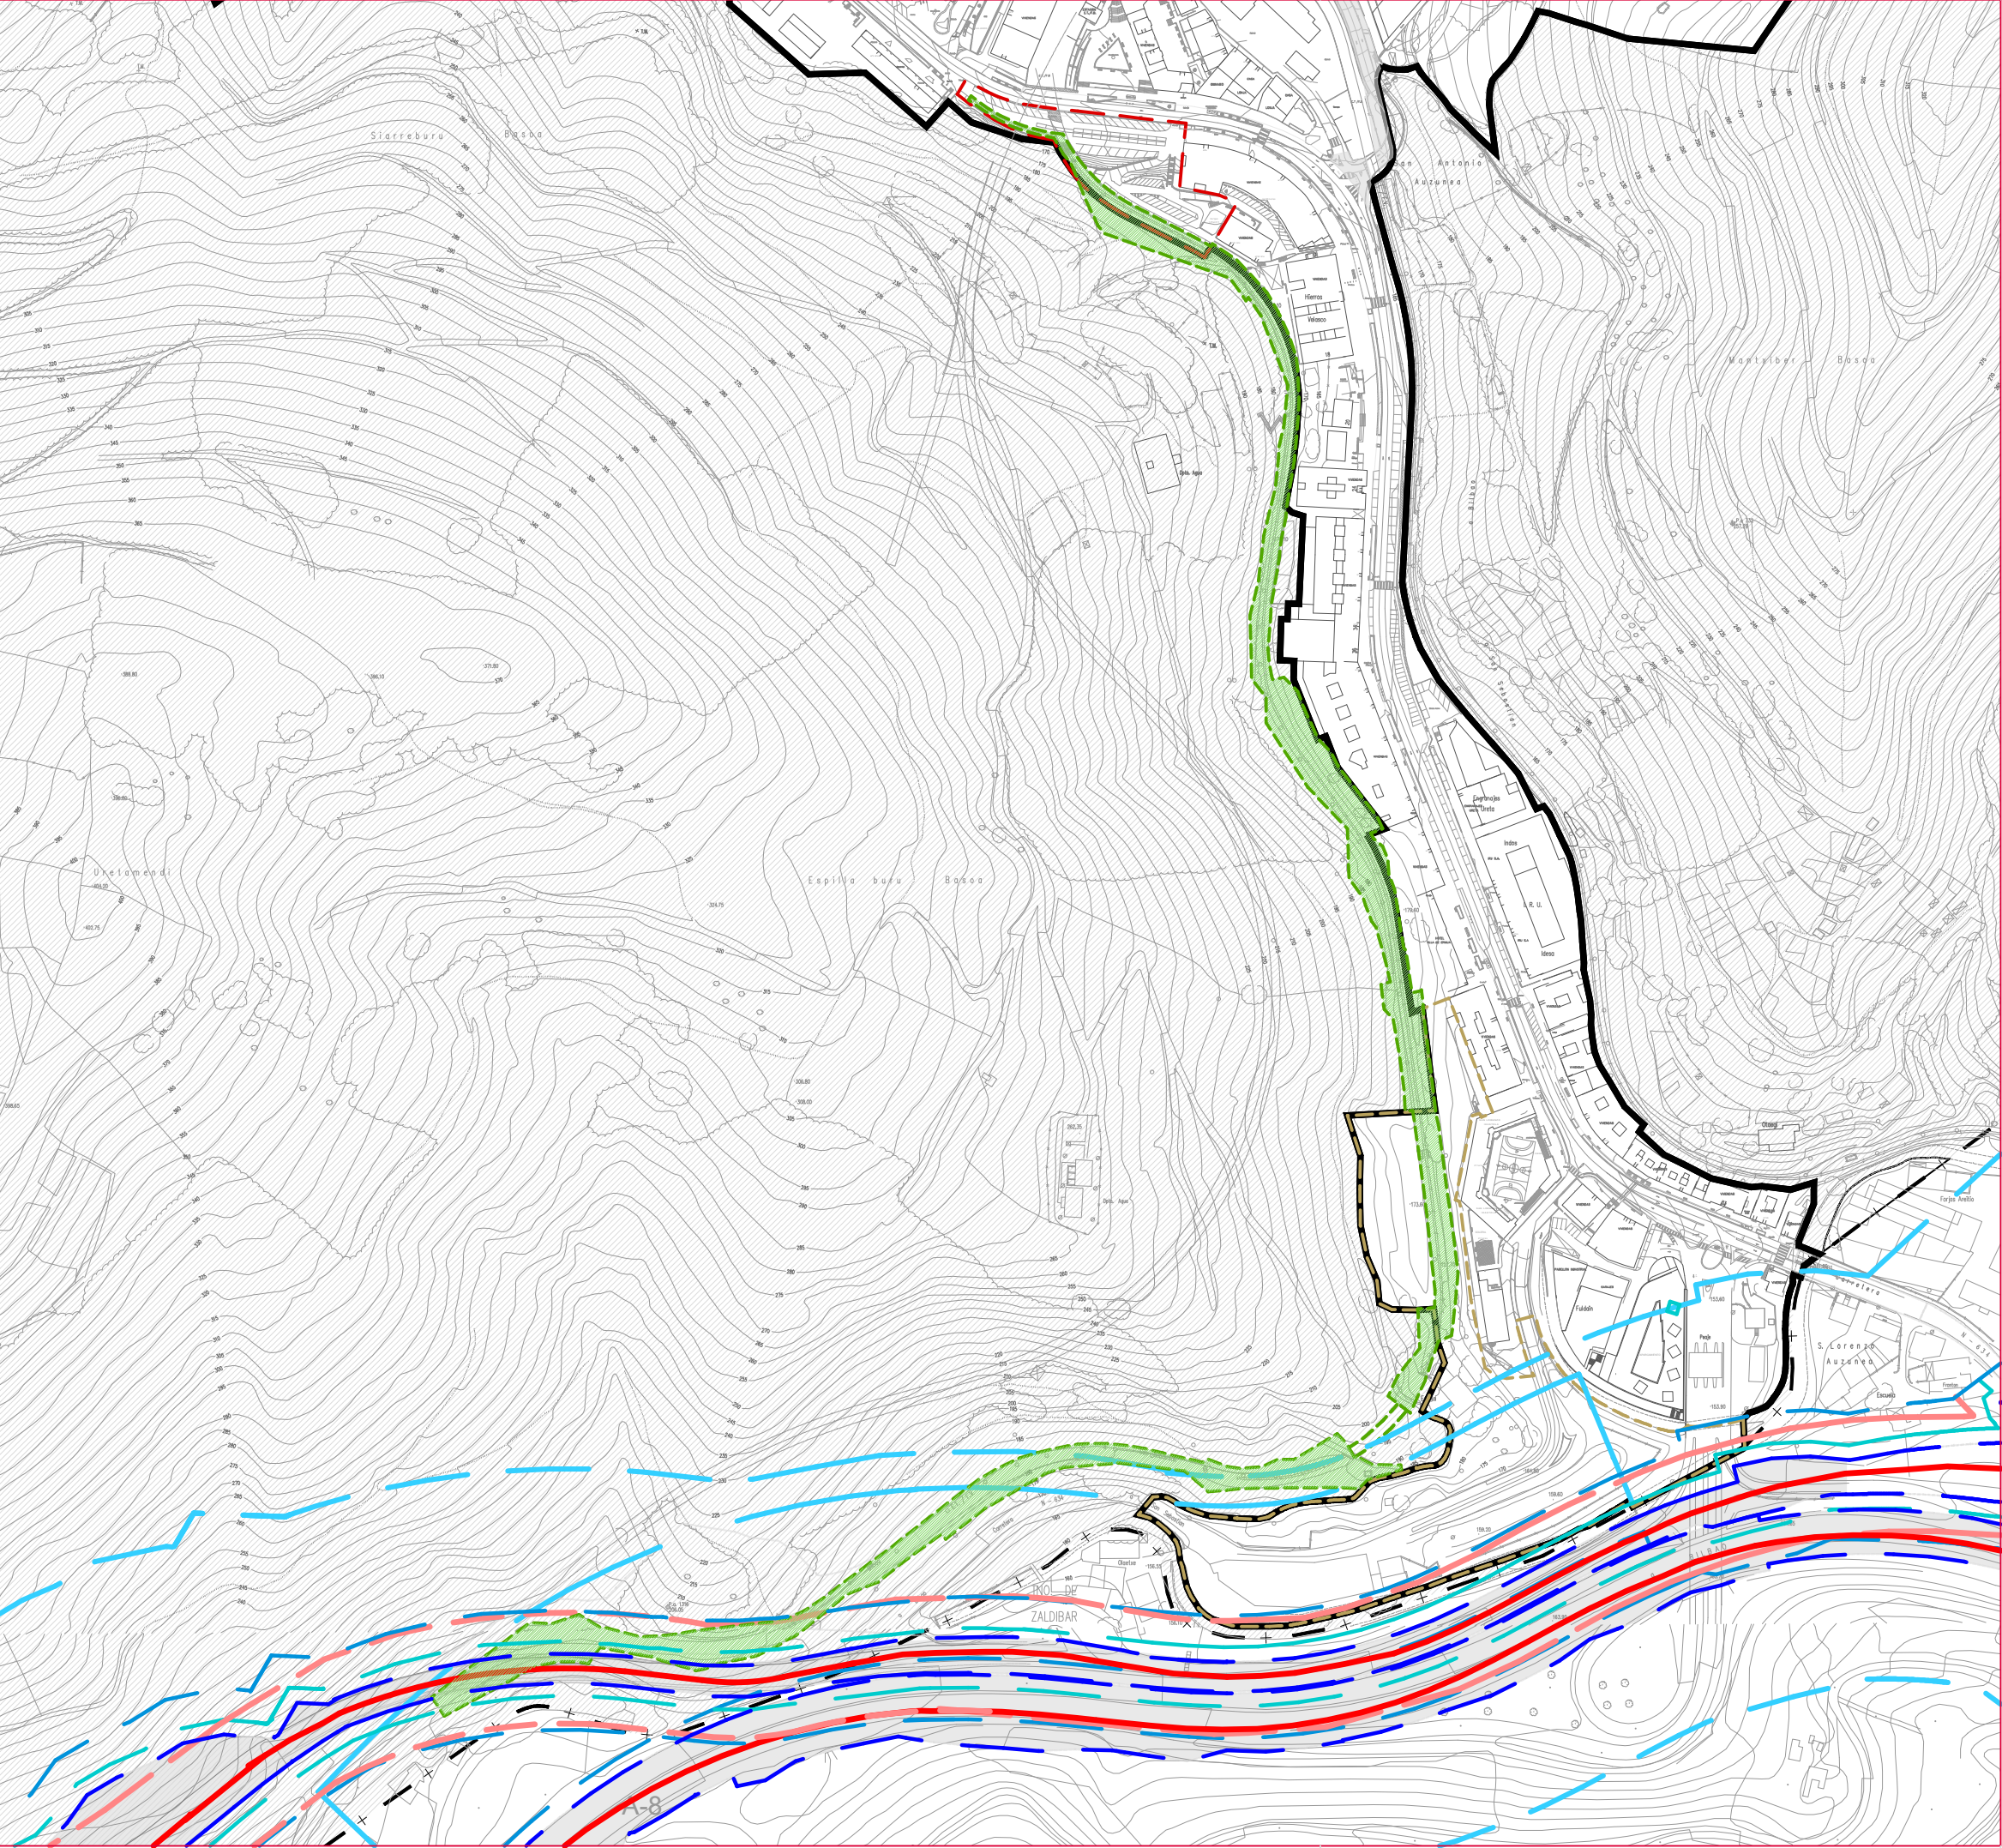


LEYENDA		IRAKURBIDEA	
LÍMITE DEL TÉRMINO MUNICIPAL		UDALERRIAREN MUGA	
SUELO URBANO		HIRI INGURUMENA	
LÍMITE ÁMBITO "PLAN ESPECIAL SENDA VERDE"		EREMUAREN MUGAKO BIDEZIDOR BERDEAREN	
LÍMITES SUPERPUESTOS AL ÁMBITO DE LA SENDA VERDE		LÍMITES SUPERPUESTOS AL ÁMBITO DE LA SENDA VERDE	
AEDP 10: SAN ANTONIO		AEDP 10: SAN ANTONIO	
ÁMBITO AOD 02: SAN LORENZO		ÁMBITO AOD 02: SAN LORENZO	
CLASIFICACIÓN GLOBAL DEL SUELO		LURZORUAREN SAILKAPENA GLOBALA	
SUELO URBANO		HIRI LURRA	
SUELO NO URBANIZABLE		LURRA URBANIZAEZINA	
AFECCIONES VIARIAS		BIDESARE-AFEKZIOAK	
RED DE INTERÉS PREFERENTE DE CARRETERAS (EJE)		ERREPIDEEN LEHENTASUNEN SAREA	
ARISTA DE EXPLANACIÓN		LUR BERDINKETAREN ERTZA	
ZONA DE SERVIDUMBRE		ZORGUNEAREN INGURUA	
ZONA DE DOMINIO PÚBLICO		HERRI JABARIKOREN INGURUA	
ZONA DE AFECCIÓN		ERAGIN EREMUA	
LÍNEA DE EDIFICACIÓN		LÍNEA DE EDIFICACIÓN	



PLAN ESPECIAL DEL ÁMBITO DE LA SENDA VERDE
BERDEAREN EREMUKO PLAN BEREZIA

DOCUMENTO DE APROBACIÓN DEFINITIVA
BEHIN BETIKO ONESPEN AGIRIA

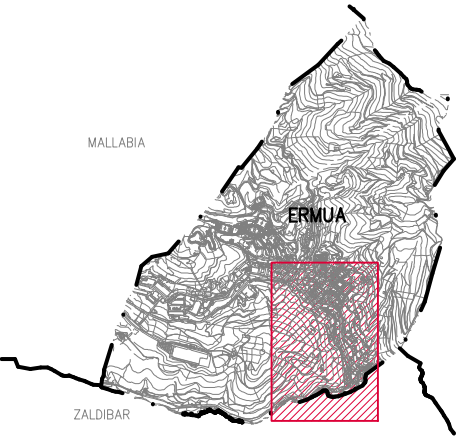

MALLABIA
ERMUA
EIBAR
ZALDIBAR

PLANOS DE INFORMACIÓN - INFORMAZIO PLANOAK

PLANO
AFECCIONES VIARIAS
BIDESARE-AFEKZIOAK

PLANOA



Planes y servicios S.L.P.

ESCALA

1:3.500

ESKALA

FECHA

JUNIO 2025
2025ko EKAINA

DATA

Nº PLANO

PI-05-IP

PLANO ZKA