


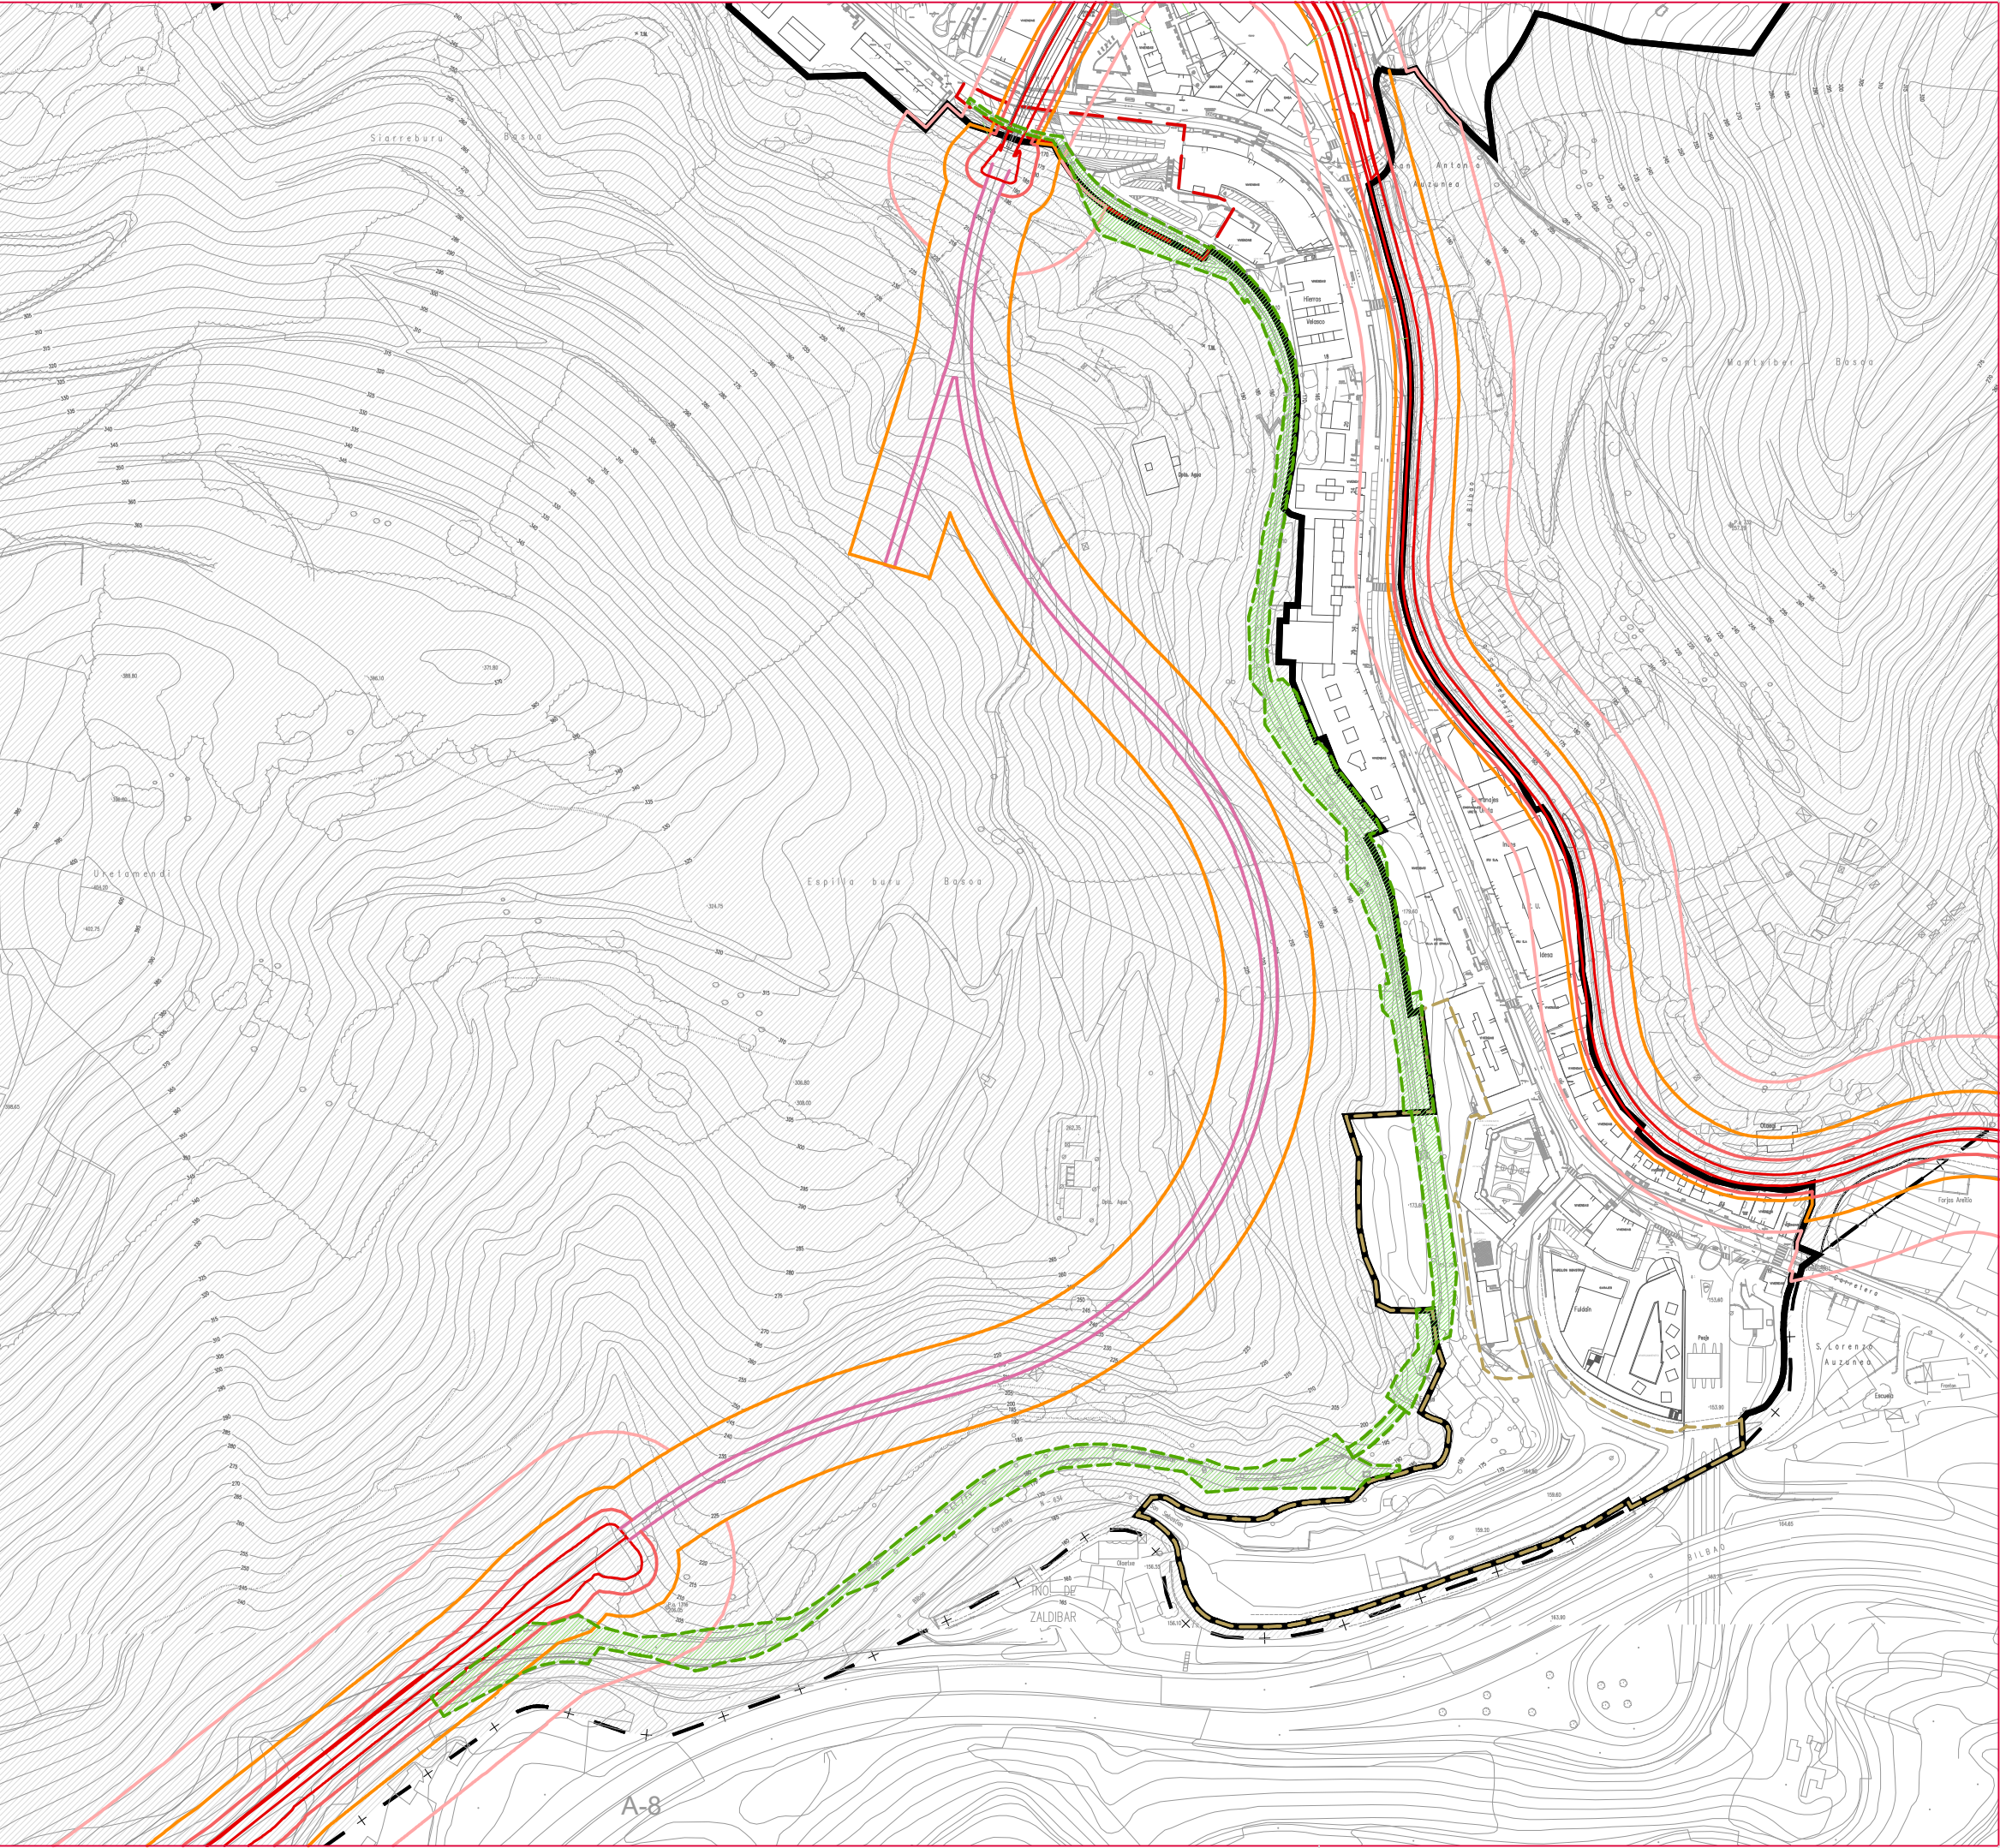


LEYENDA		IRAKURBIDEA	
LÍMITE DEL TÉRMINO MUNICIPAL		UDALERRIAREN MUGA	
SUELO URBANO		HIRI INGURUMENA	
LÍMITE ÁMBITO "PLAN ESPECIAL SENDA VERDE"		EREMUAREN MUGAKO BIDEZIDOR BERDEAREN	
LÍMITES SUPERPUSTOS AL ÁMBITO DE LA SENDA VERDE		BIDEZIDOR BERDEAREN ERMUAN GAINJARRITAKO EREMUAK	
AEDP 10: SAN ANTONIO		AEDP 10: SAN ANTONIO	
ÁMBITO AOD 02: SAN LORENZO		AOD 02: SAN LORENZO	
CLASIFICACIÓN GLOBAL DEL SUELO		LURZORUAREN SAILKAPENA GLOBALA	
SUELO URBANO		HIRI LURRA	
SUELO NO URBANIZABLE		LURRA URBANIZAEZINA	
AFECCIONES FERROVIARIAS		AFECCIONES FERROVIARIAS	
ARISTA DE EXPLANACIÓN FERROCARRIL		TRENBIDE LUR-BERDINKETAREN ERTZA	
ARISTA DE EXPLANACIÓN FERROCARRIL SOTERRADO		BERDINKETAERIZAK LURPEKO TRENBIDEA	
ZONA DE DOMINIO PÚBLICO		HERRI JABARIKOREN INGURUA	
ZONA DE SERVIDUMBRE		ZORGUNEAREN INGURUA	
ZONA DE AFECCIÓN		ERAGIN EREMUA	



PLAN ESPECIAL DEL ÁMBITO DE LA SENDA VERDE
BERDEAREN EREMUKO PLAN BEREZIA

DOCUMENTO DE APROBACIÓN DEFINITIVA
BEHIN BETIKO ONESPEN AGIRIA

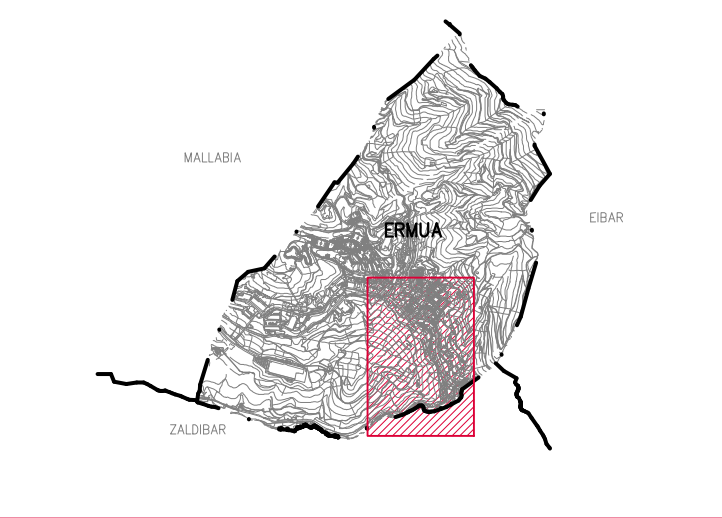

PLANOS DE INFORMACIÓN - INFORMAZIO PLANOAK

PLANO

AFECCIONES FERROVIARIAS
TRENBIDE -AFEKZIOAK

PLANOA



Planes y servicios S.L.P.

ESCALA

1:3.500

ESKALA

FECHA

JUNIO 2025
2025ko EKAINA

DATA

Nº PLANO

PI-06-IP

PLANO ZKA