


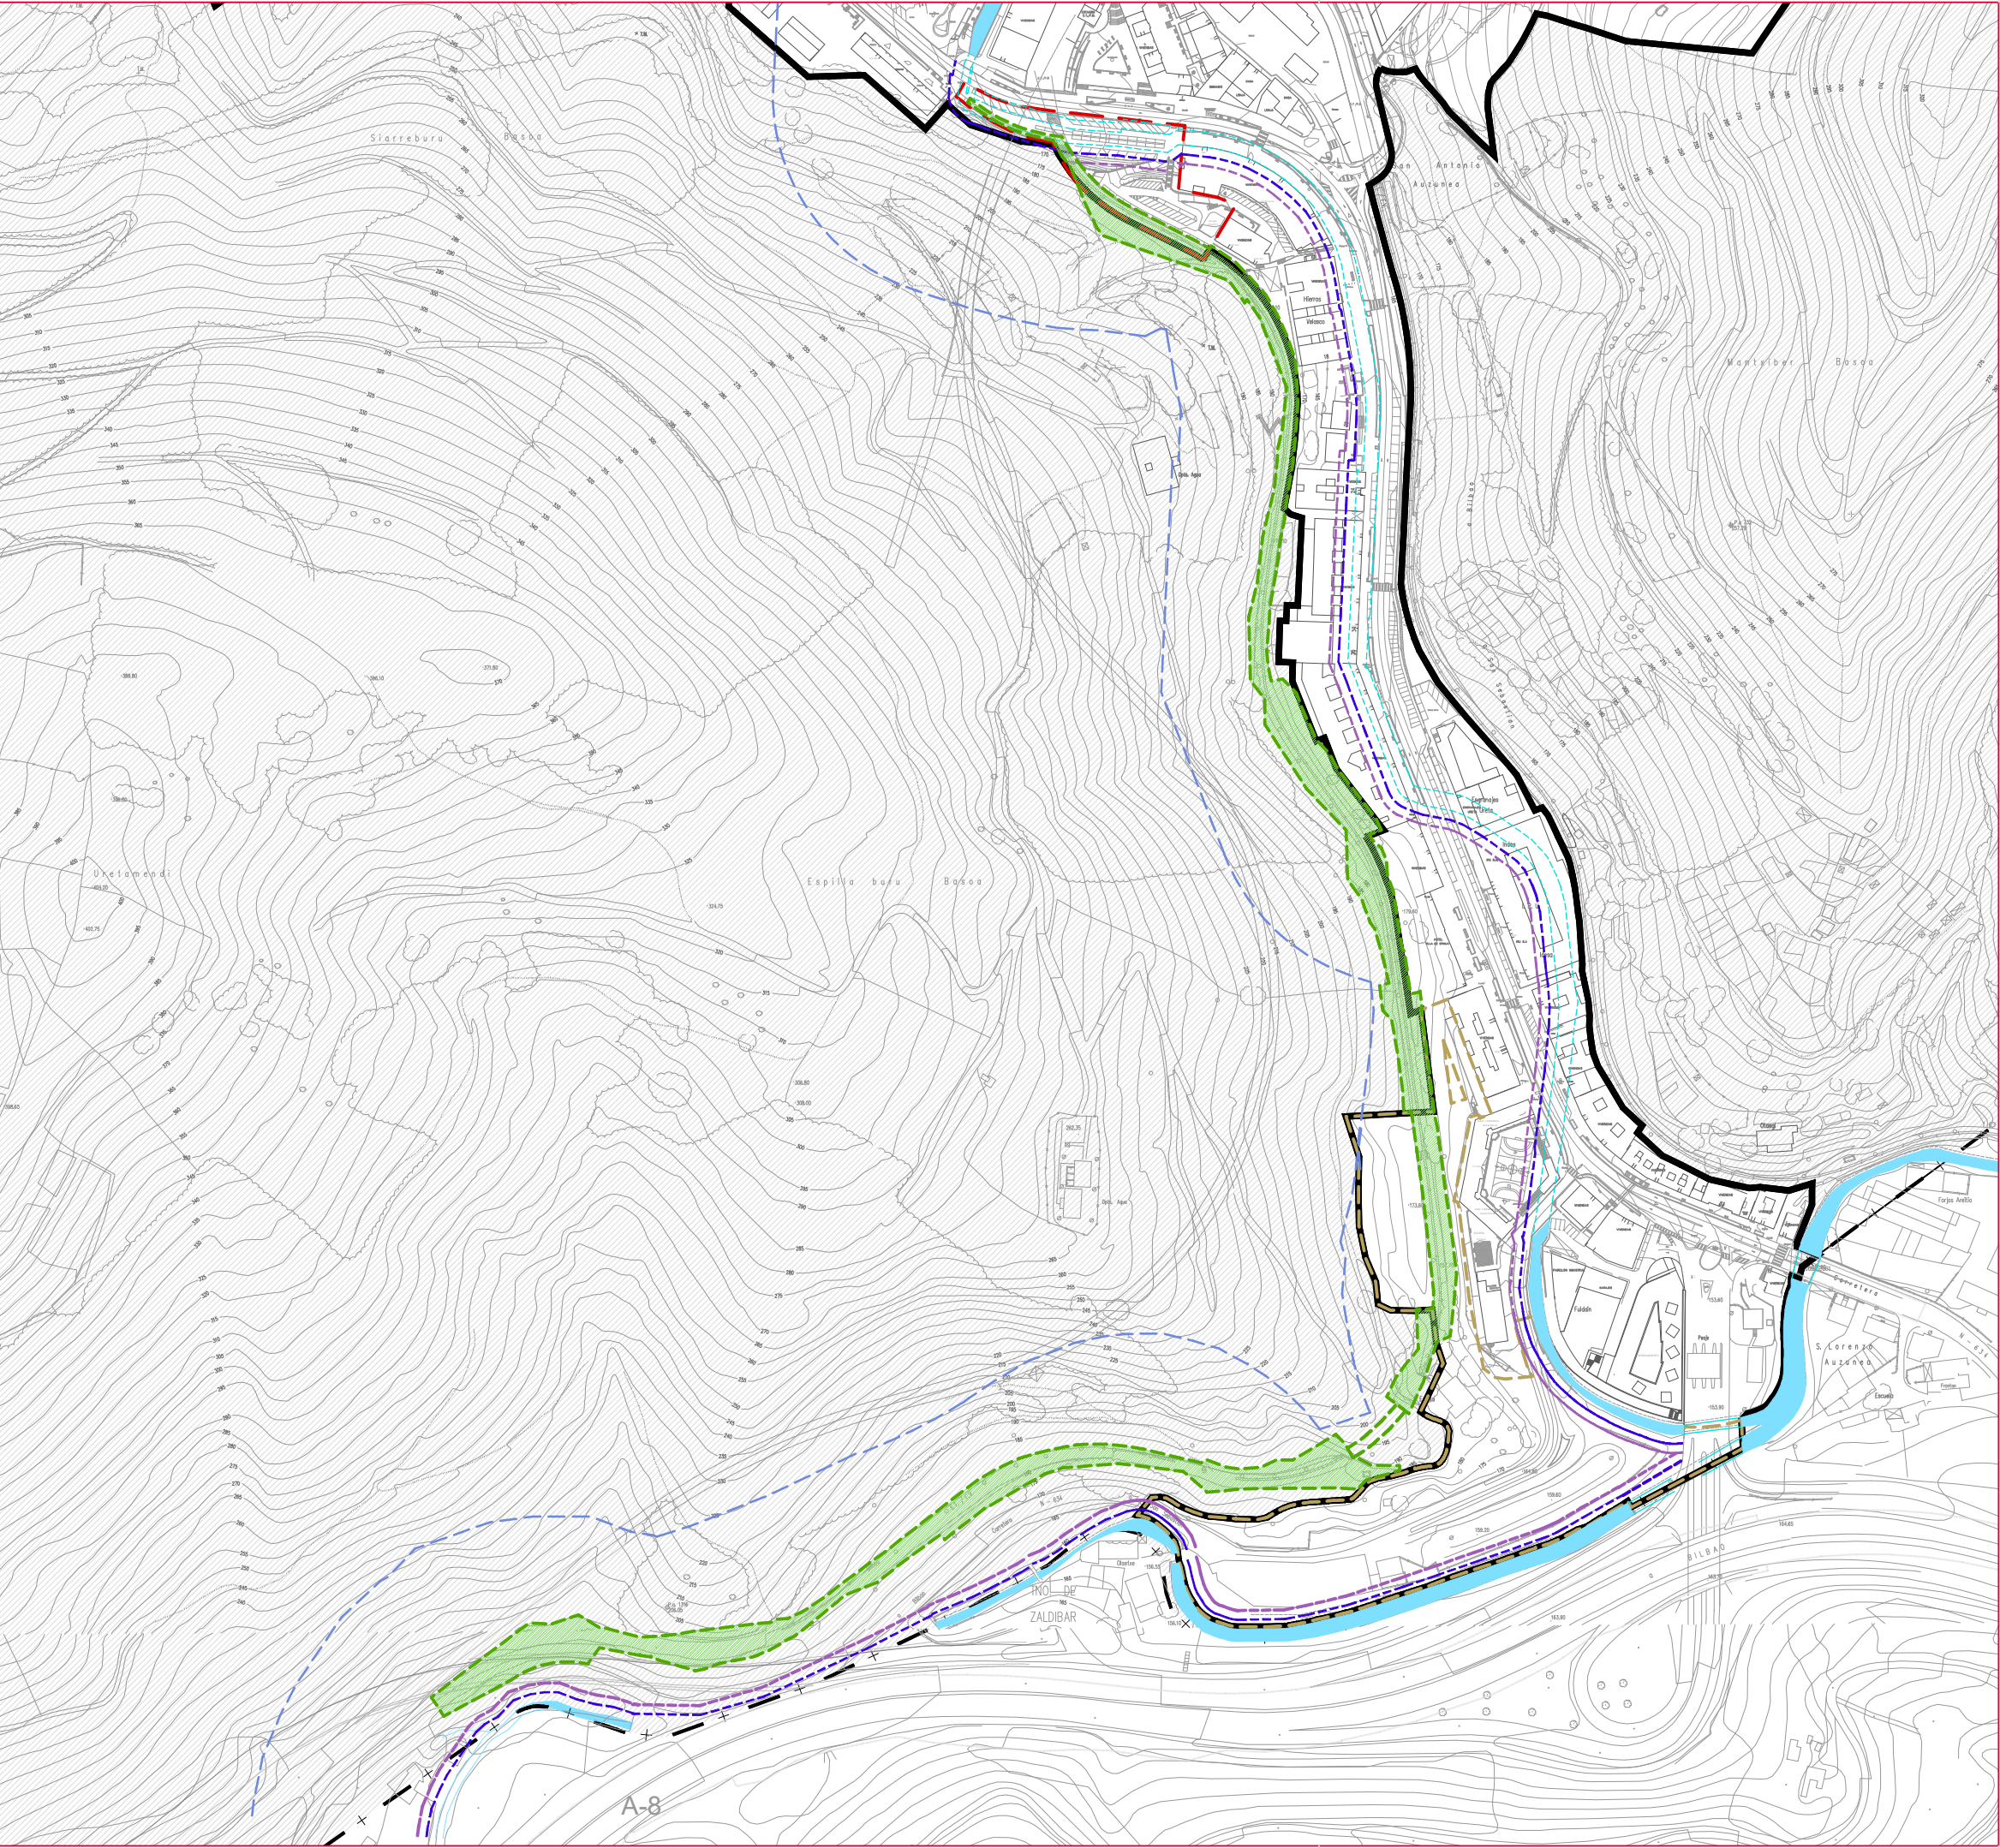


LEYENDA		IRAKURBIDEA	
LÍMITE DEL TÉRMINO MUNICIPAL		UDALERRIAREN MUGA	
SUELO URBANO		HIRI INGURUMENA	
LÍMITE ÁMBITO "PLAN ESPECIAL SENDA VERDE"		EREMUAREN MUGAKO BIDEZIDOR BERDEAREN	
LÍMITES SUPERPUSTOS AL ÁMBITO DE LA SENDA VERDE		BIDEZIDOR BERDEAREN ERMUAN GAINJARRITAKO EREMUA	
AEDP 10: SAN ANTONIO		AEDP 10: SAN ANTONIO	
ÁMBITO AOD 02: SAN LORENZO		AOD 02: SAN LORENZO	
CLASIFICACIÓN GLOBAL DEL SUELO		LURZORUAREN SAILKAPENA GLOBALA	
SUELO URBANO		HIRI LURRA	
SUELO NO URBANIZABLE		LURRA URBANIZAEZINA	
AFECCIONES FLUVIALES		ibaien afekzioak	
RÍO DESCUBIERTO		ESTALIGABEKO IBAIA	
RÍO ENCAUZADO Y CUBIERTO		BIDERATUTAKO ETA ESTALITAKO IBAIA	
ZONA DE SERVIDUMBRE (5 metros)		ZORTASUN EREMUA (5 metros)	
RETIRO MÍNIMO DE EDIFICACIÓN (10 metros)		ERAKUNTZAREN GUTXIENEO TARTEA	
ZONA DE POLICÍA (100 metros)		POLIZIA GUENA (100 metro)	



PLAN ESPECIAL DEL ÁMBITO DE LA SENDA VERDE
BERDEAREN EREMUKO PLAN BEREZIA

DOCUMENTO DE APROBACIÓN DEFINITIVA
BEHIN BETIKO ONESPEN AGIRIA

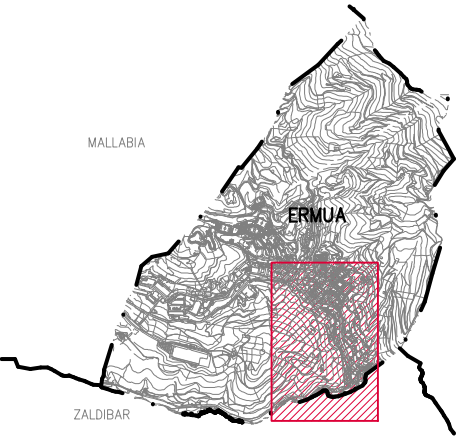

MALLABIA
ERMUA
EIBAR
ZALDIBAR

PLANOS DE INFORMACIÓN - INFORMAZIO PLANOAK

PLANO

AFECCIONES FLUVIALES
IBAIEN AFEKZIOAK

PLANOA



Planes y servicios S.L.P.

ESCALA

1:3.500

ESKALA

FECHA

JUNIO 2025
2025ko EKAINA

DATA

Nº PLANO

PI-07-IP

PLANO ZKA