


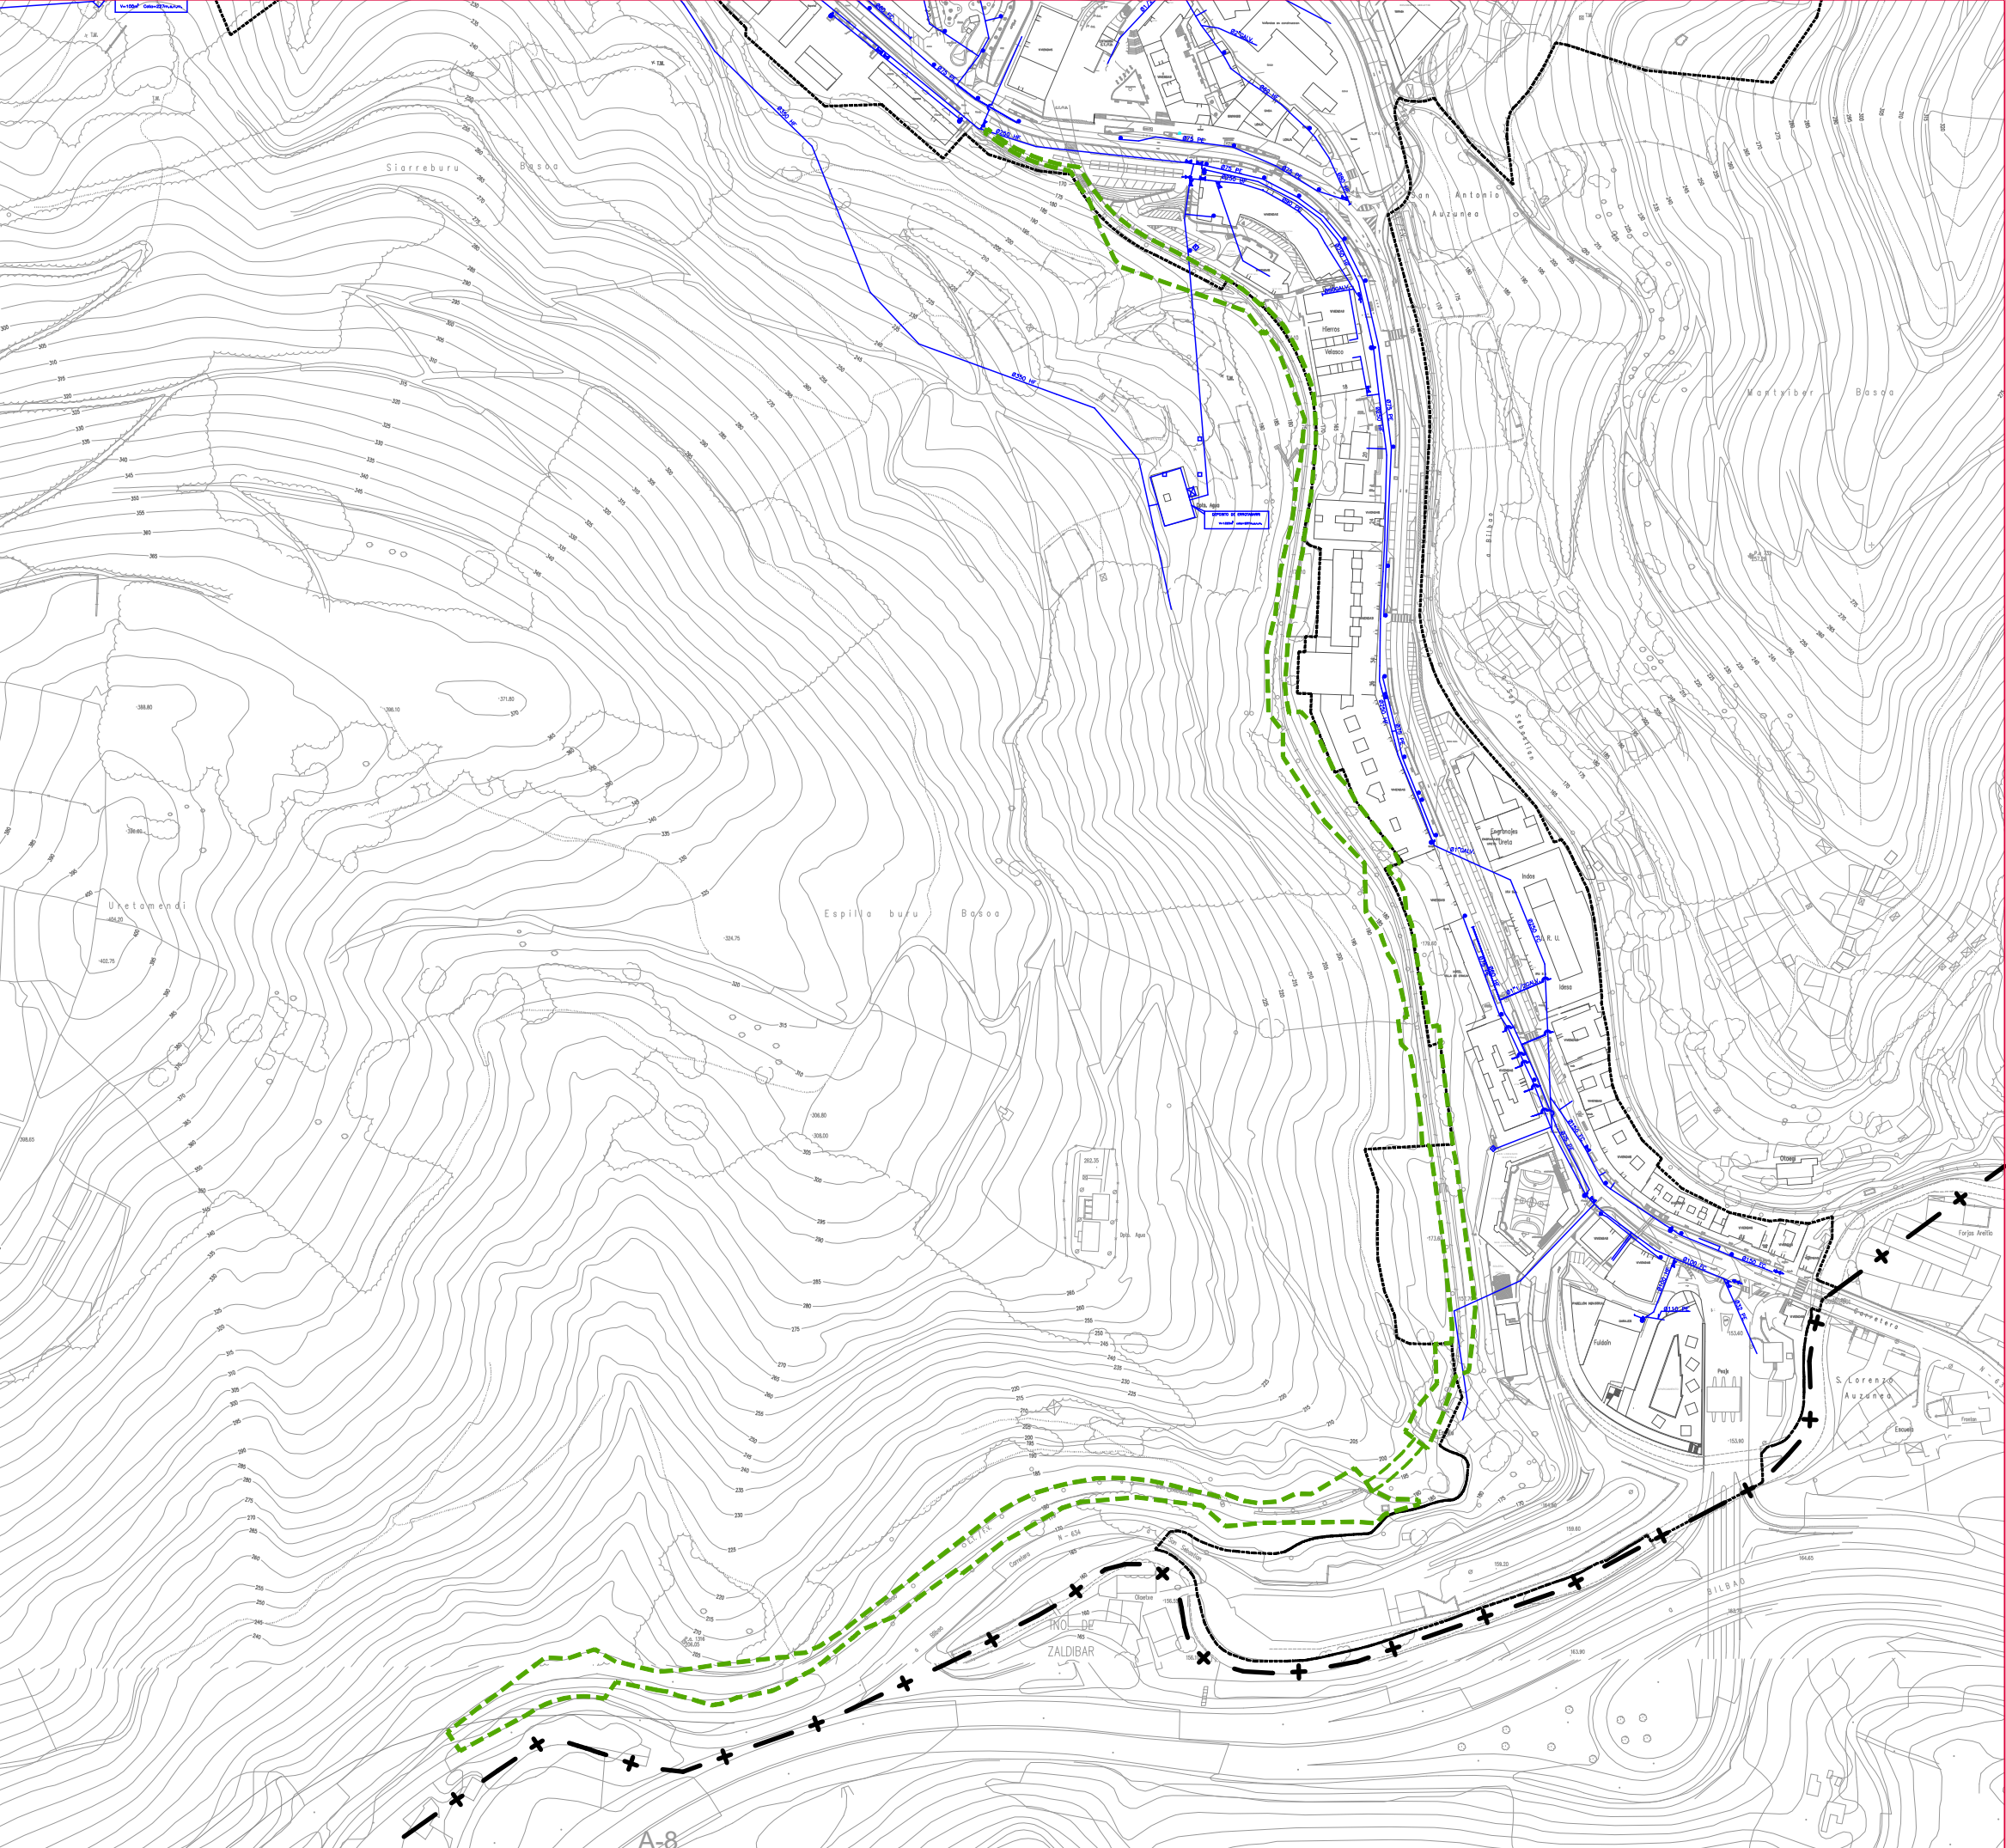


LEYENDA **IRAKURBIDEA**

LÍMITE DEL TÉRMINO MUNICIPAL		UDALERRIAREN MUGA
SUELO URBANO		HIRI INGURUMENA
LÍMITE ÁMBITO "PLAN ESPECIAL SENDA VERDE"		EREMUAREN MUGAKO BIDEZIDOR BERDEAREN
RED DE ABASTECIMIENTO		UR-HORNIKETA
RED DE ABASTECIMIENTO EXISTENTE		EGUNGOAKO UR-HONIKETA

PLAN ESPECIAL DEL ÁMBITO DE
LA SENDA VERDE
BERDEAREN EREMUKO PLAN
BEREZIA

DOCUMENTO DE APROBACIÓN DEFINITIVA
BEHIN BETIKO ONESPEN AGIRIA

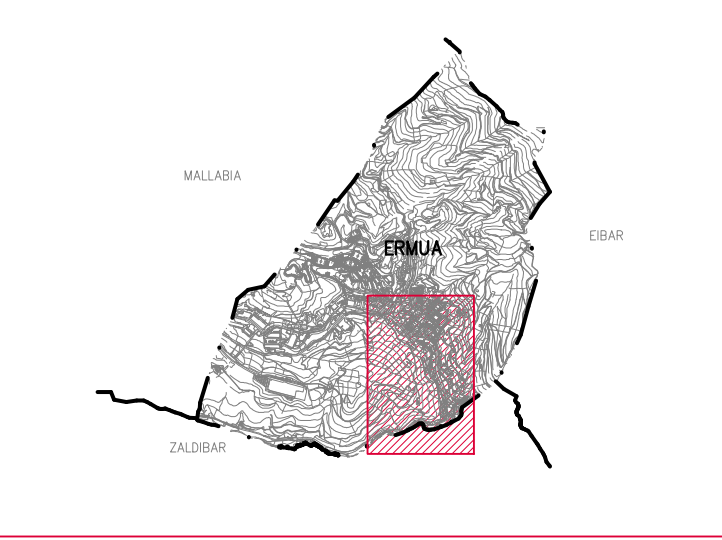

PLANOS DE INFORMACIÓN - INFORMAZIO PLANOAK

PLANO	RED DE ABASTECIMIENTO UR-HORNIKETA SAREA	PLANO	
	ESCALA 1:5000 ESKALA	FECHA JUNIO 2025 2025ko EKAINA DATA	Nº PLANO PI-08.1-IP PLANO ZKA