


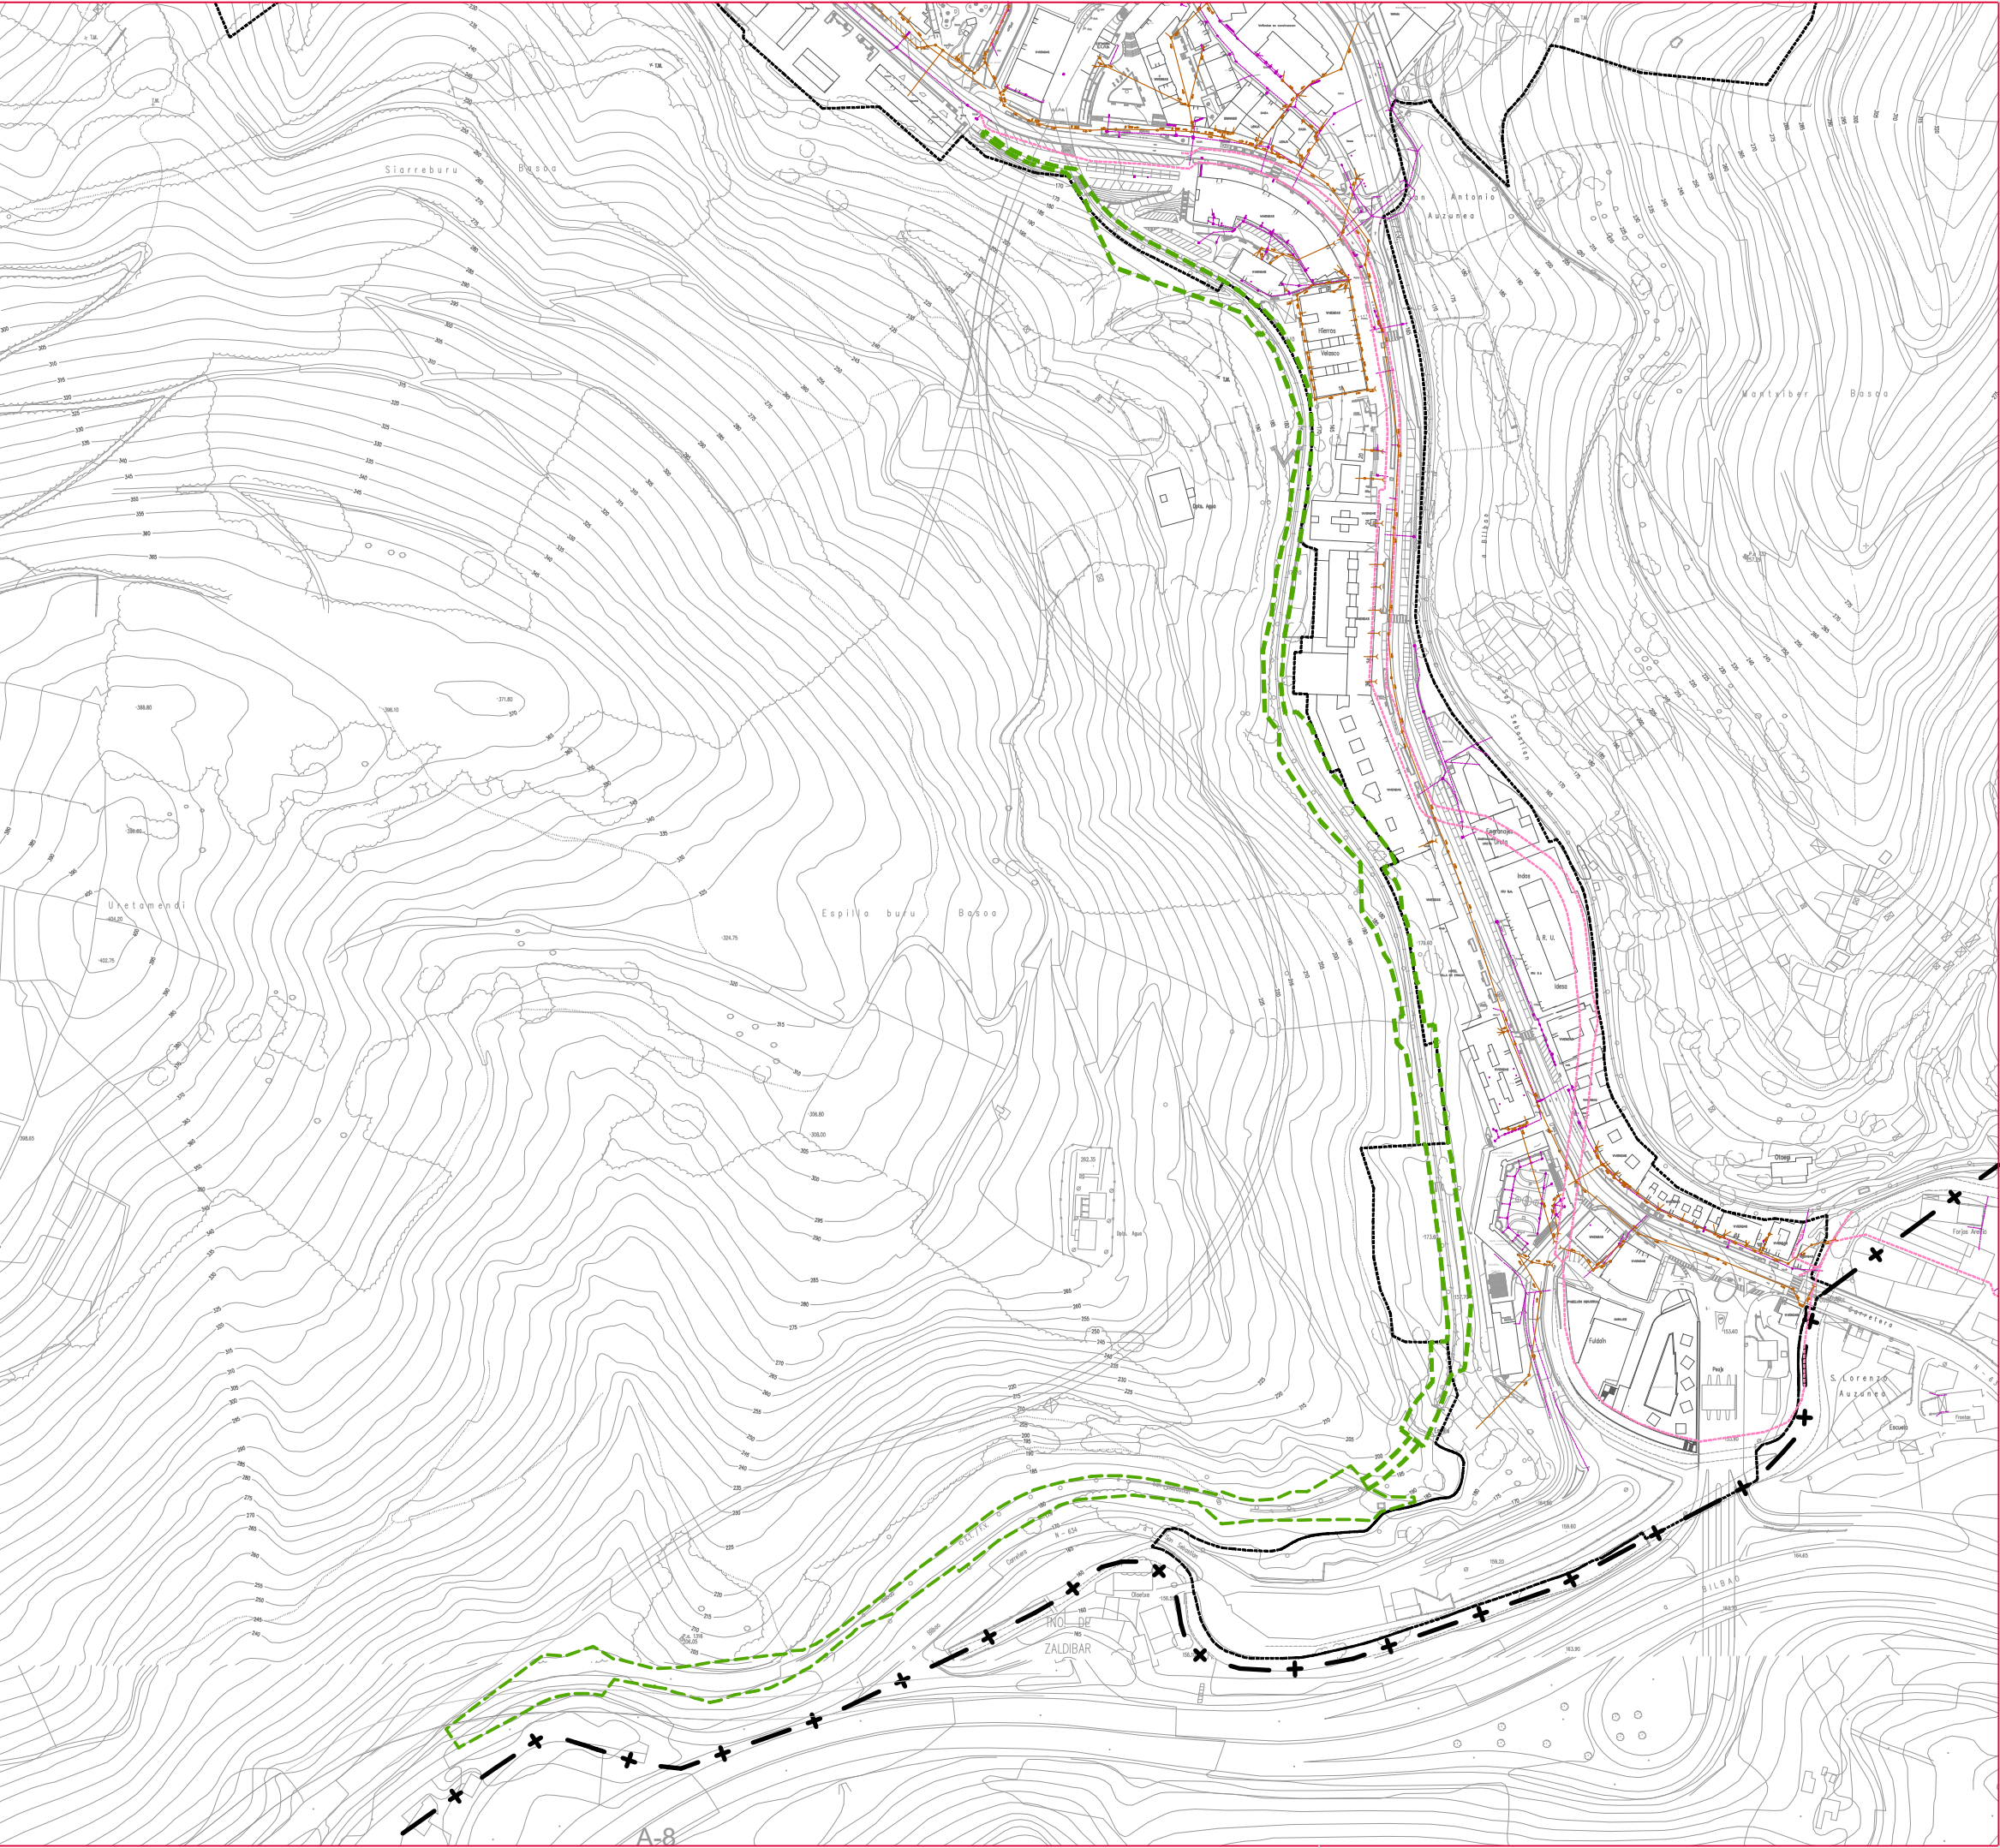


LEYENDA		IRAKURBIDEA	
LÍMITE DEL TÉRMINO MUNICIPAL		UDALERRIAREN MUGA	
SUELO URBANO		HIRI INGURUMENA	
LÍMITE ÁMBITO "PLAN ESPECIAL SENDA VERDE"		EREMUAREN MUGAKO BIDEZIDOR BERDEAREN	
RED DE SANEAMIENTO		SANEAMENDU SAREA	
RED DE SANEAMIENTO EXISTENTE		EGUNGOAKO SANEAMENDU SAREA	
RED DE AGUAS PLUVIALES		EURI UREN SAREA	
COLECTOR DEL BAJO DEBA		COLECTOR DEL BAJO DEBA	



PLAN ESPECIAL DEL ÁMBITO DE LA SENDA VERDE
BERDEAREN EREMUKO PLAN BEREZIA

DOCUMENTO DE APROBACIÓN DEFINITIVA
BEHIN BETIKO ONESPEN AGIRIA

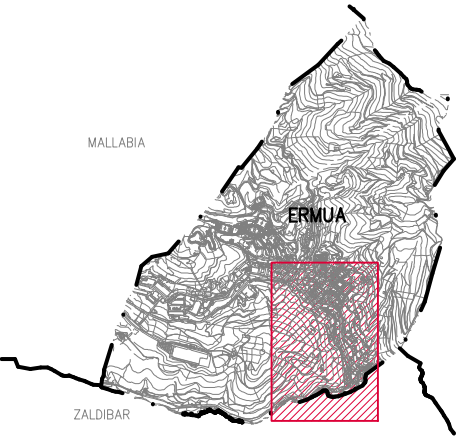

MALLABIA
ERMUA
EIBAR
ZALDIBAR

PLANOS DE INFORMACIÓN - INFORMAZIO PLANOAK

PLANO
RED DE SANEAMIENTO
SANEAMENDU SAREA

PLANOAK



Planes y servicios S.L.P.

ESCALA
1:3.500
ESKALA

FECHA
JUNIO 2025
2025ko EKAINA
DATA

Nº PLANO
PI-08.2-IP
PLANO ZKA