


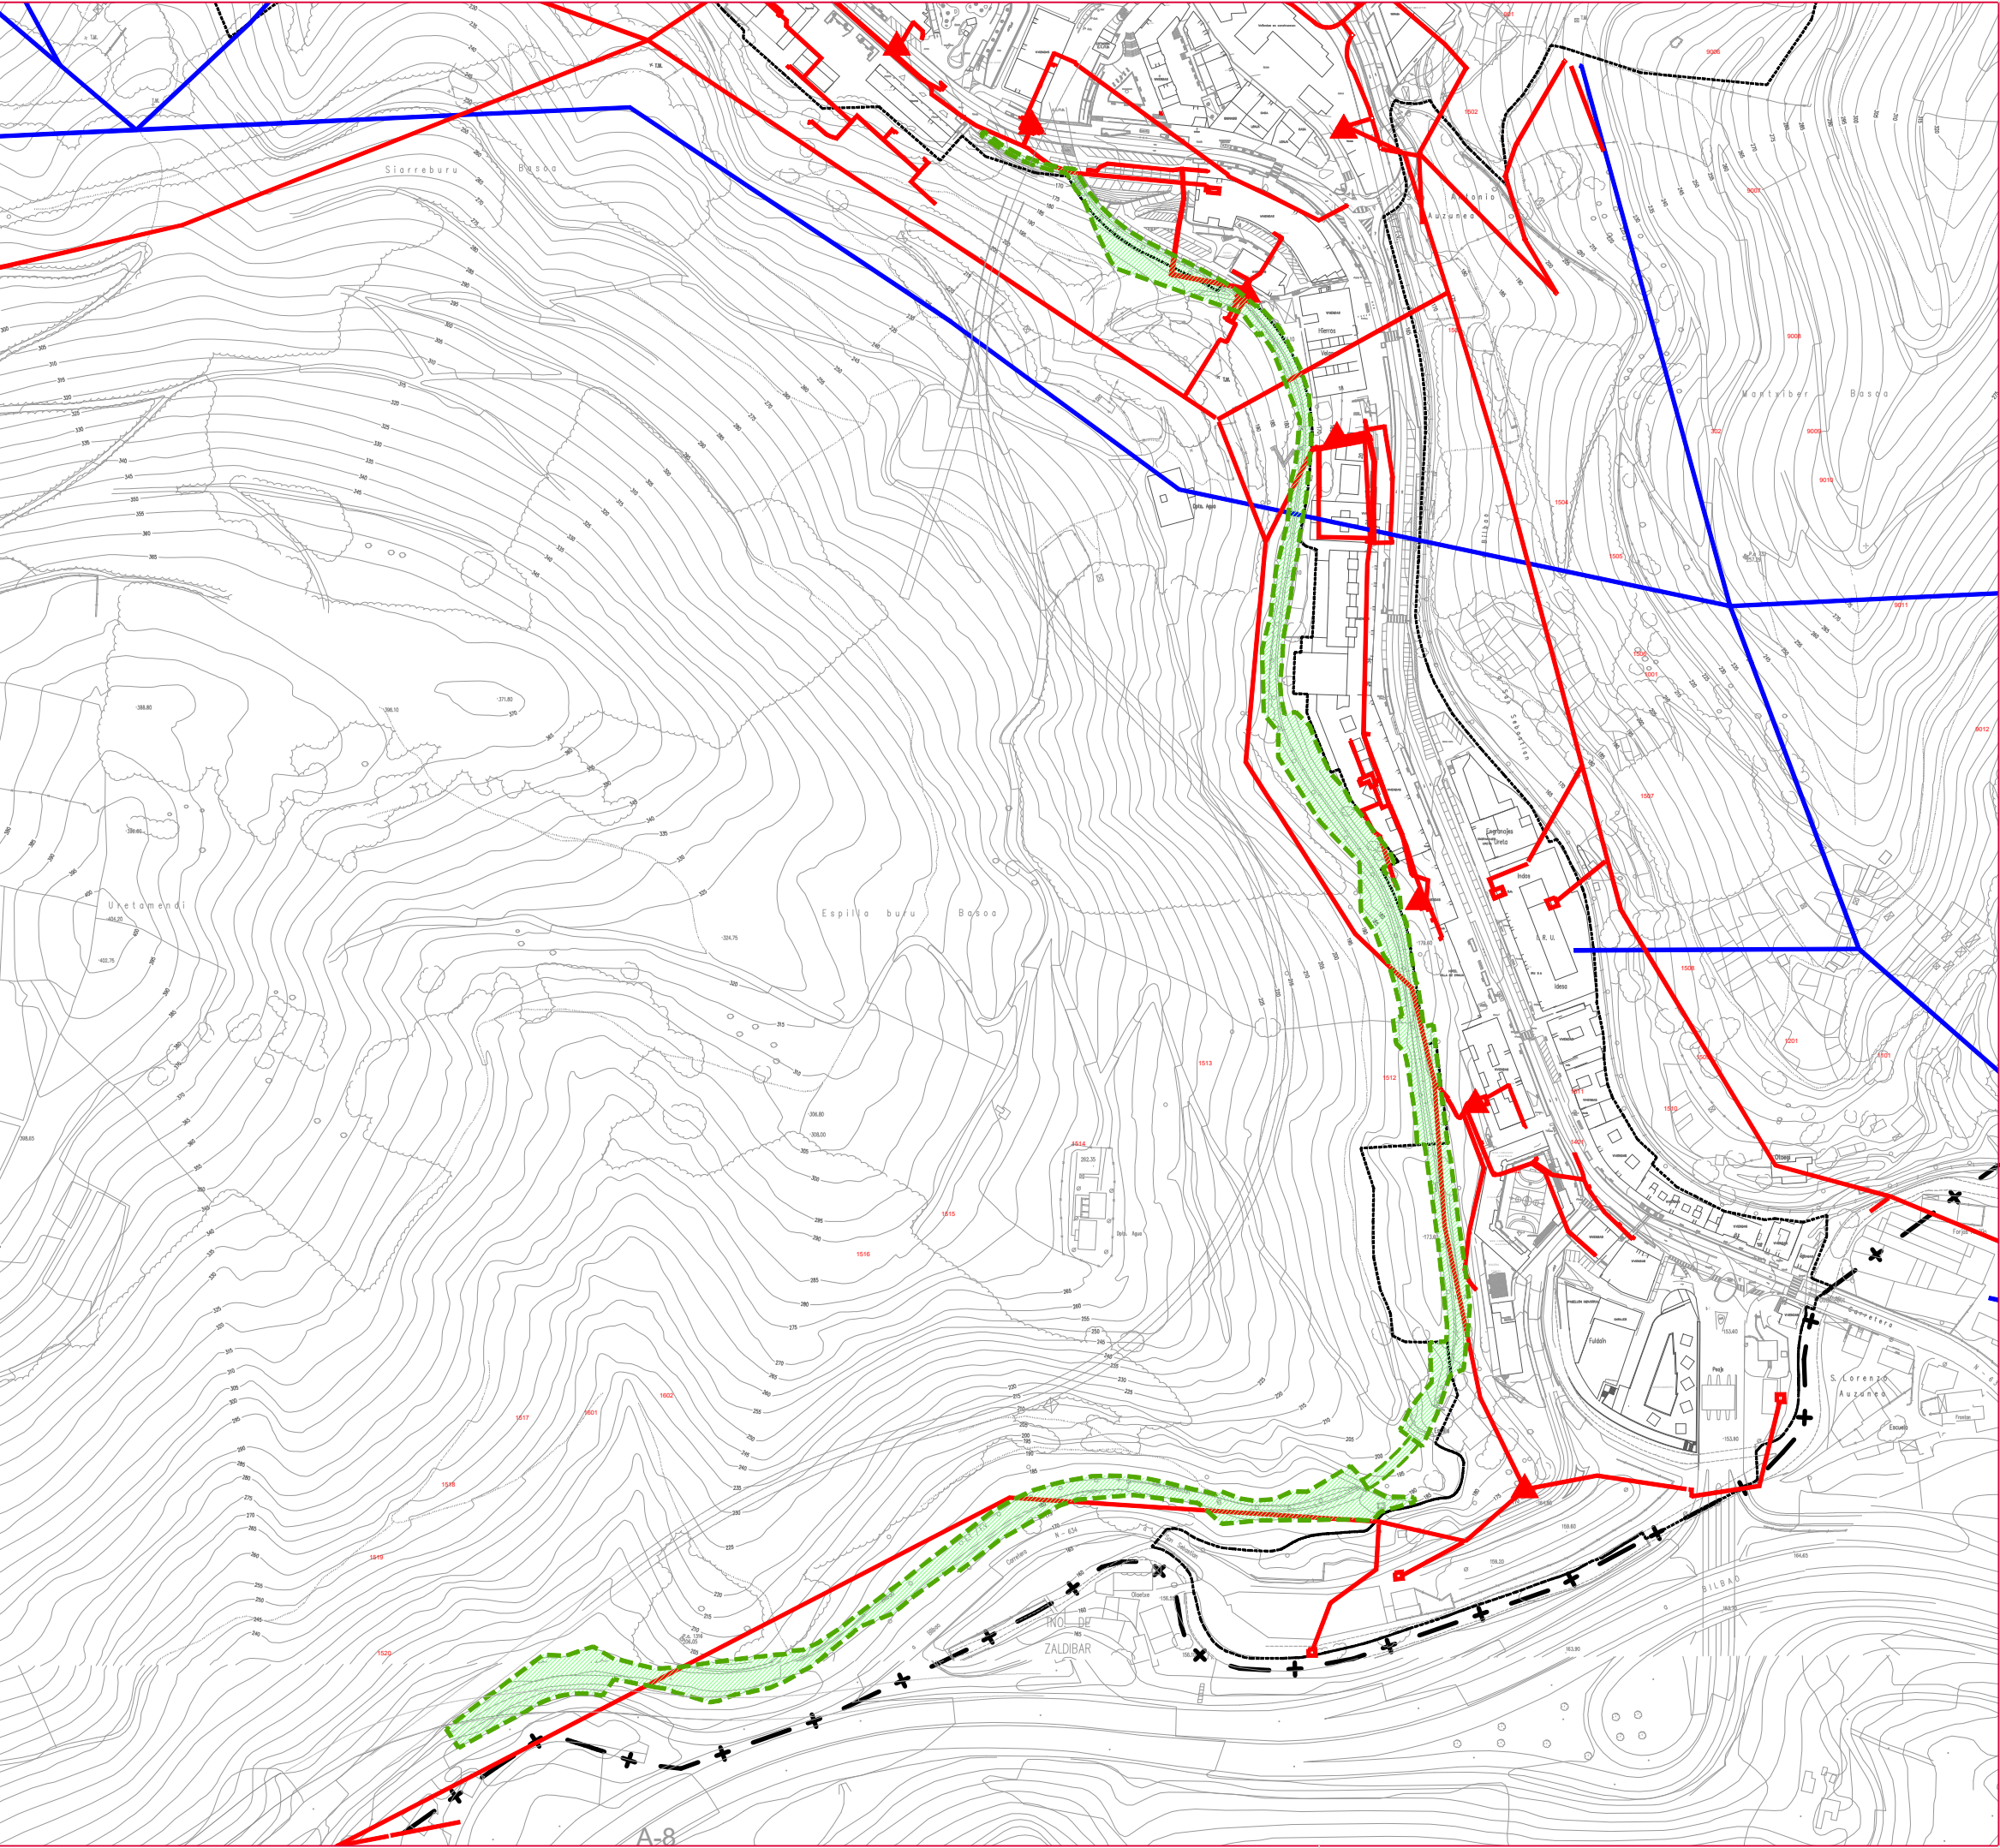

LEYENDA


IRAKURBIDEA

LÍMITE DEL TÉRMINO MUNICIPAL		UDALERRIAREN MUGA
SUELO URBANO		HIRI INGURUMENA
LÍMITE ÁMBITO "PLAN ESPECIAL SENDA VERDE"		EREMUAREN MUGAKO BIDEZIDOR BERDEAREN
RED DE ENERGÍA ELÉCTRICA		ELEKTRIKOAREN SAREA
RED DE ENERGÍA ELÉCTRICA		ENERGIA ELEKTRIKOAREN SAREA
LÍNEA AÉREA		AIREKO LINEA
CENTRO DE TRANSFORMACIÓN		TRANFORMAGAILUA



PLAN ESPECIAL DEL ÁMBITO DE
LA SENDA VERDE
BERDEAREN EREMUKO PLAN
BEREZIA

DOCUMENTO DE APROBACIÓN DEFINITIVA
BEHIN BETIKO ONESPEN AGIRIA

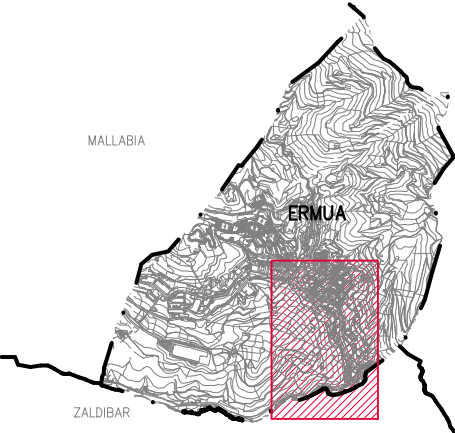

PLANOS DE INFORMACIÓN - INFORMAZIO PLANOAK

PLANO
RED DE ENERGÍA ELÉCTRICA
ENERGIA ELEKTRIKOAREN SAREA

PLANO	ESCALA	FECHA	Nº PLANO
	1:3.500 ESKALA	JUNIO 2025 2025ko EKAINA DATA	PI-08.4-IP PLANO ZKA