


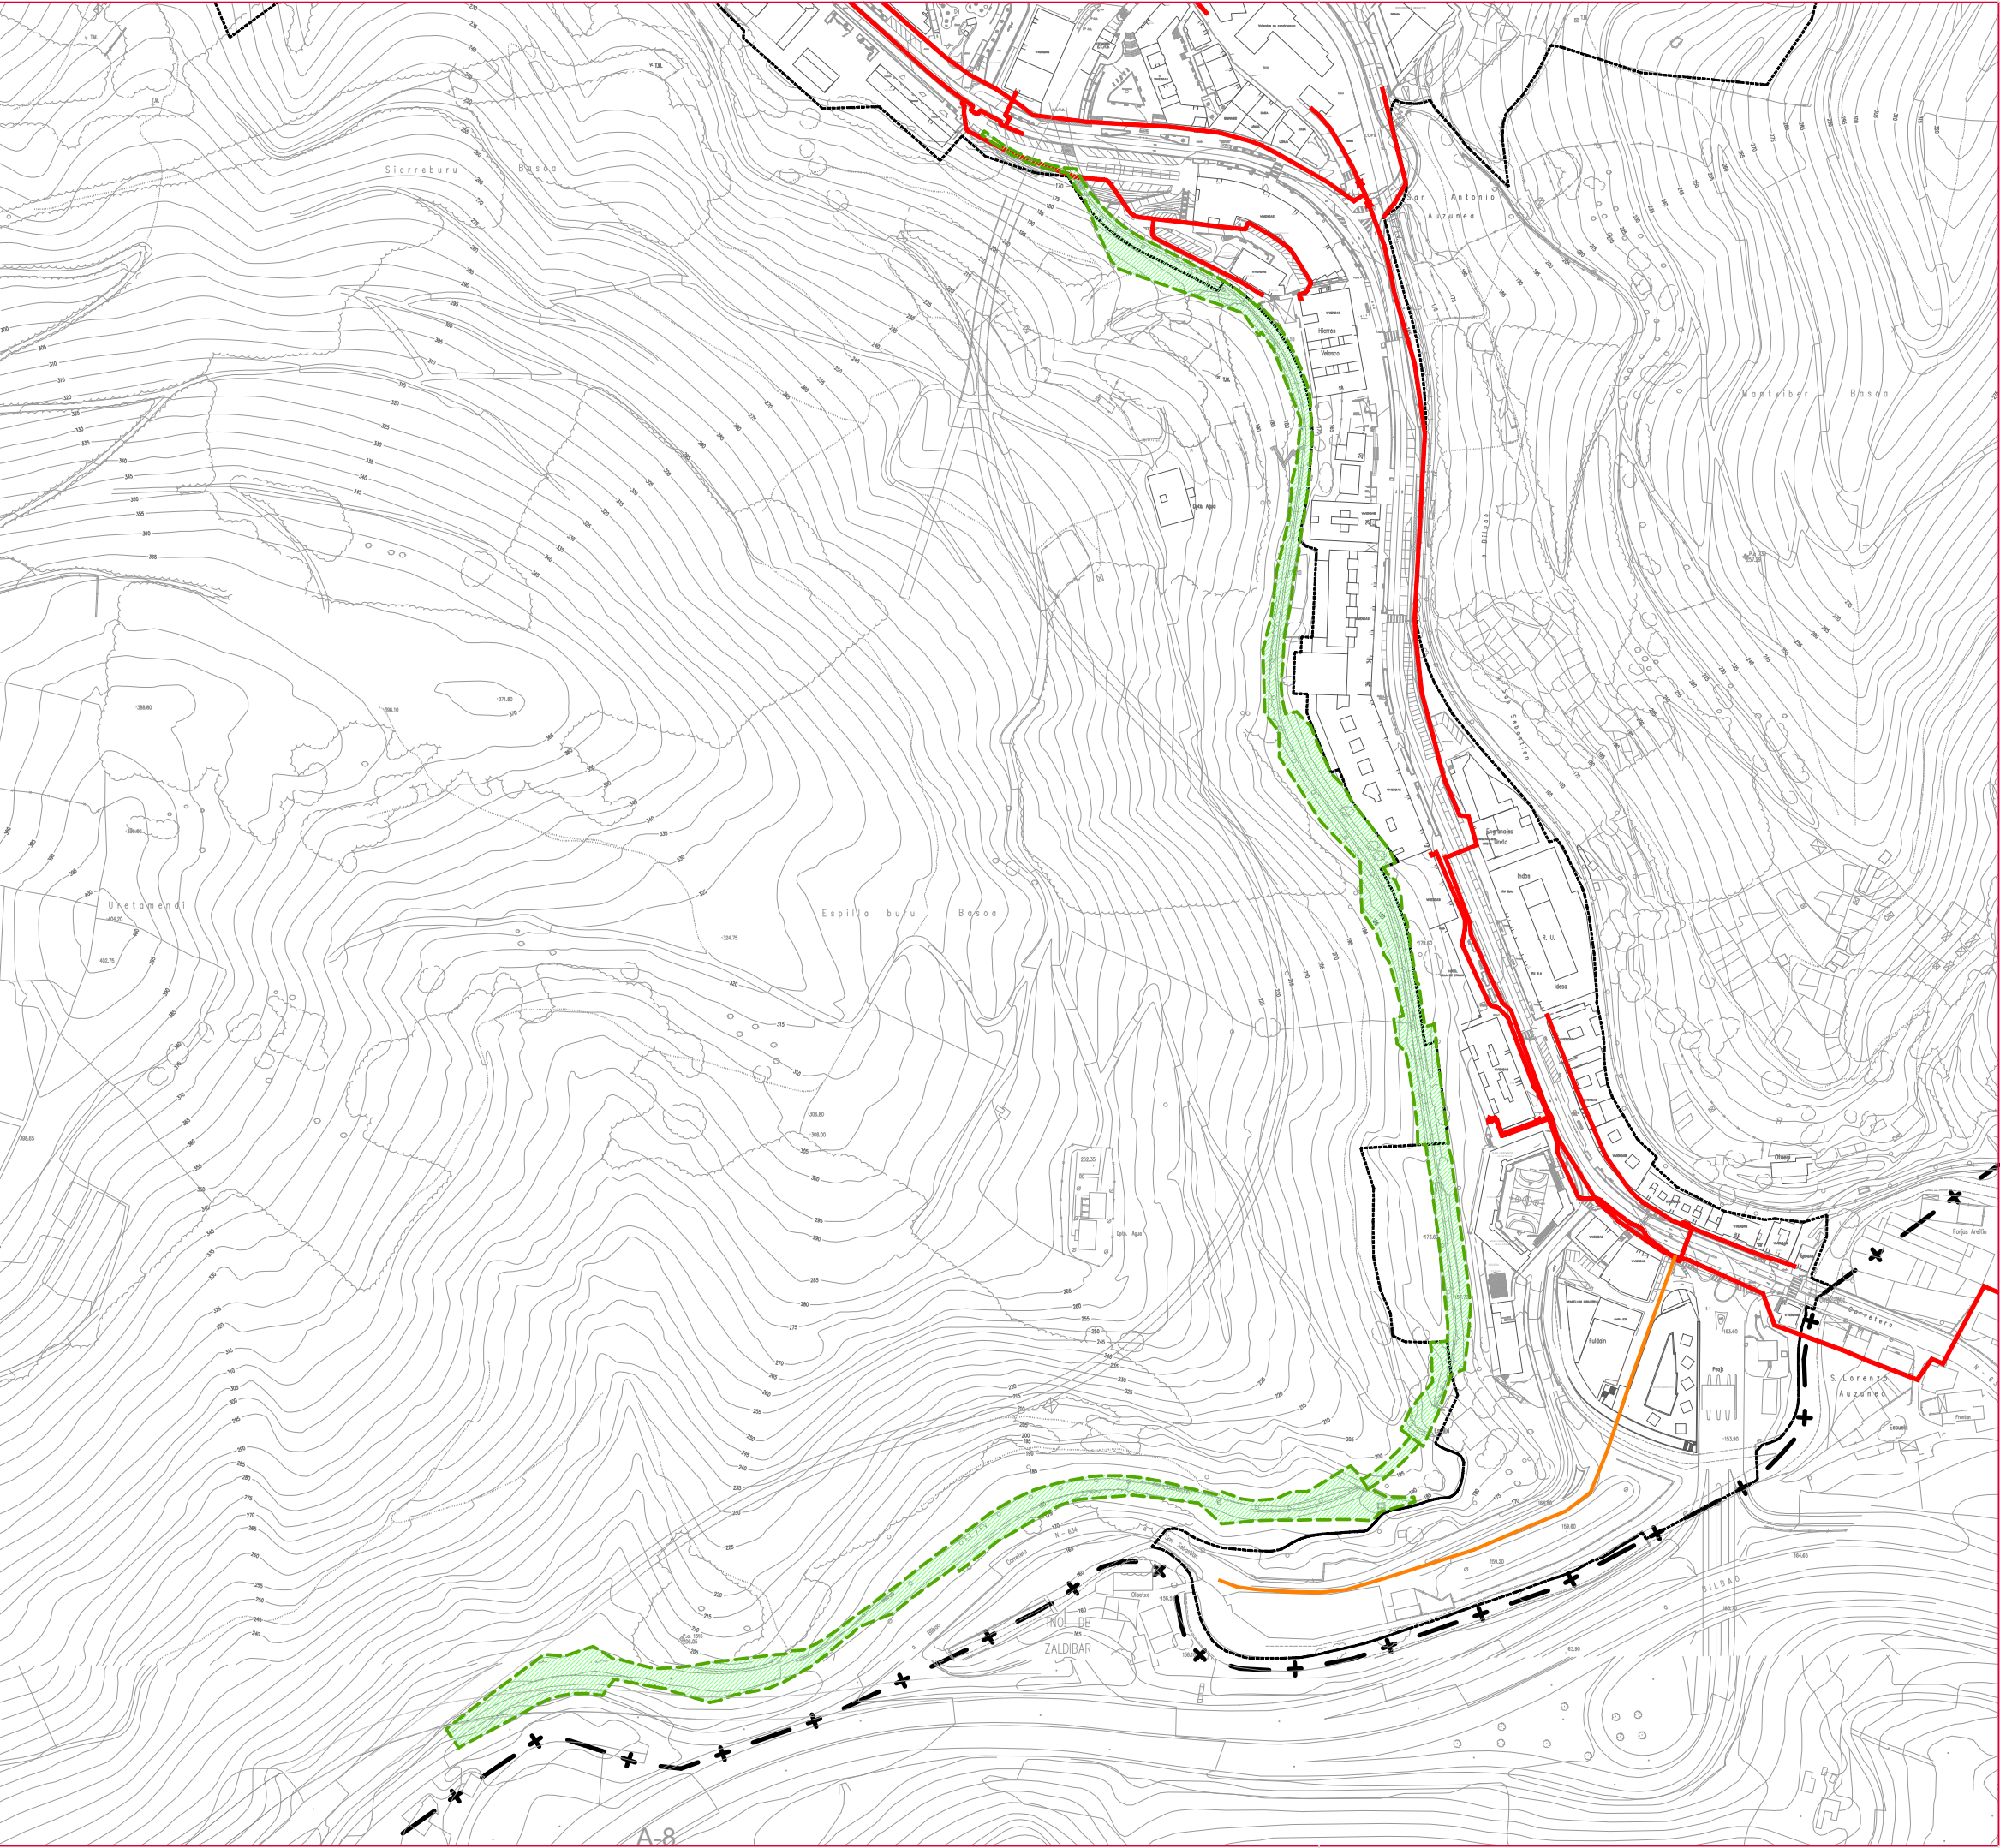

**LEYENDA**

**LÍMITE DEL TÉRMINO MUNICIPAL**

**SUELO URBANO**

**LÍMITE ÁMBITO "PLAN ESPECIAL SENDA VERDE"**

**GAS SAREA**

**RED DE GAS**

**UDALERRIAREN MUGA**

**HIRI INGURUMENA**

**EREMUAREN MUGAKO BIDEZIDOR BERDEAREN**

**GAS SAREA**

**GAS SAREA**




PLAN ESPECIAL DEL ÁMBITO DE LA SENDA VERDE

BERDEAREN EREMUKO PLAN BEREZIA

DOCUMENTO DE APROBACIÓN DEFINITIVA

BEHIN BETIKO ONESPEN AGIRIA

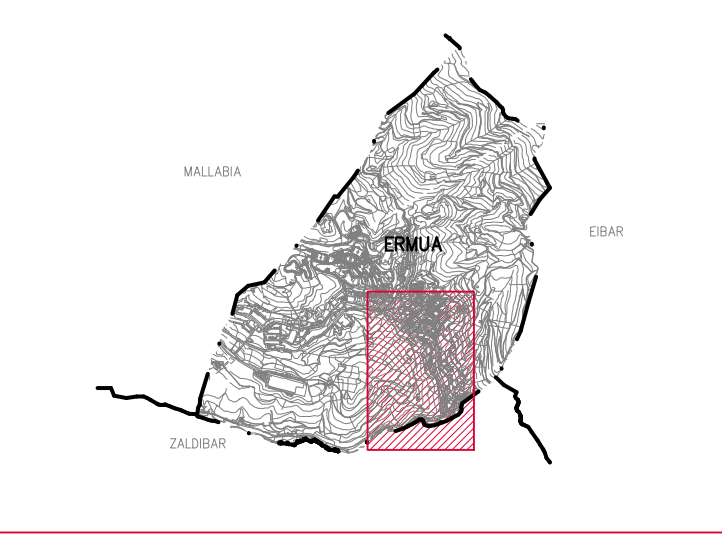

PLANOS DE INFORMACIÓN - INFORMAZIO PLANOAK

PLANO

RED DE GAS

GAS SAREA

PLANOA

ESCALA

1:3500

ESKALA

FECHA

JUNIO 2025

2025ko EKAINA

DATA

Nº PLANO

PI-08.5-IP

PLANO ZKA