


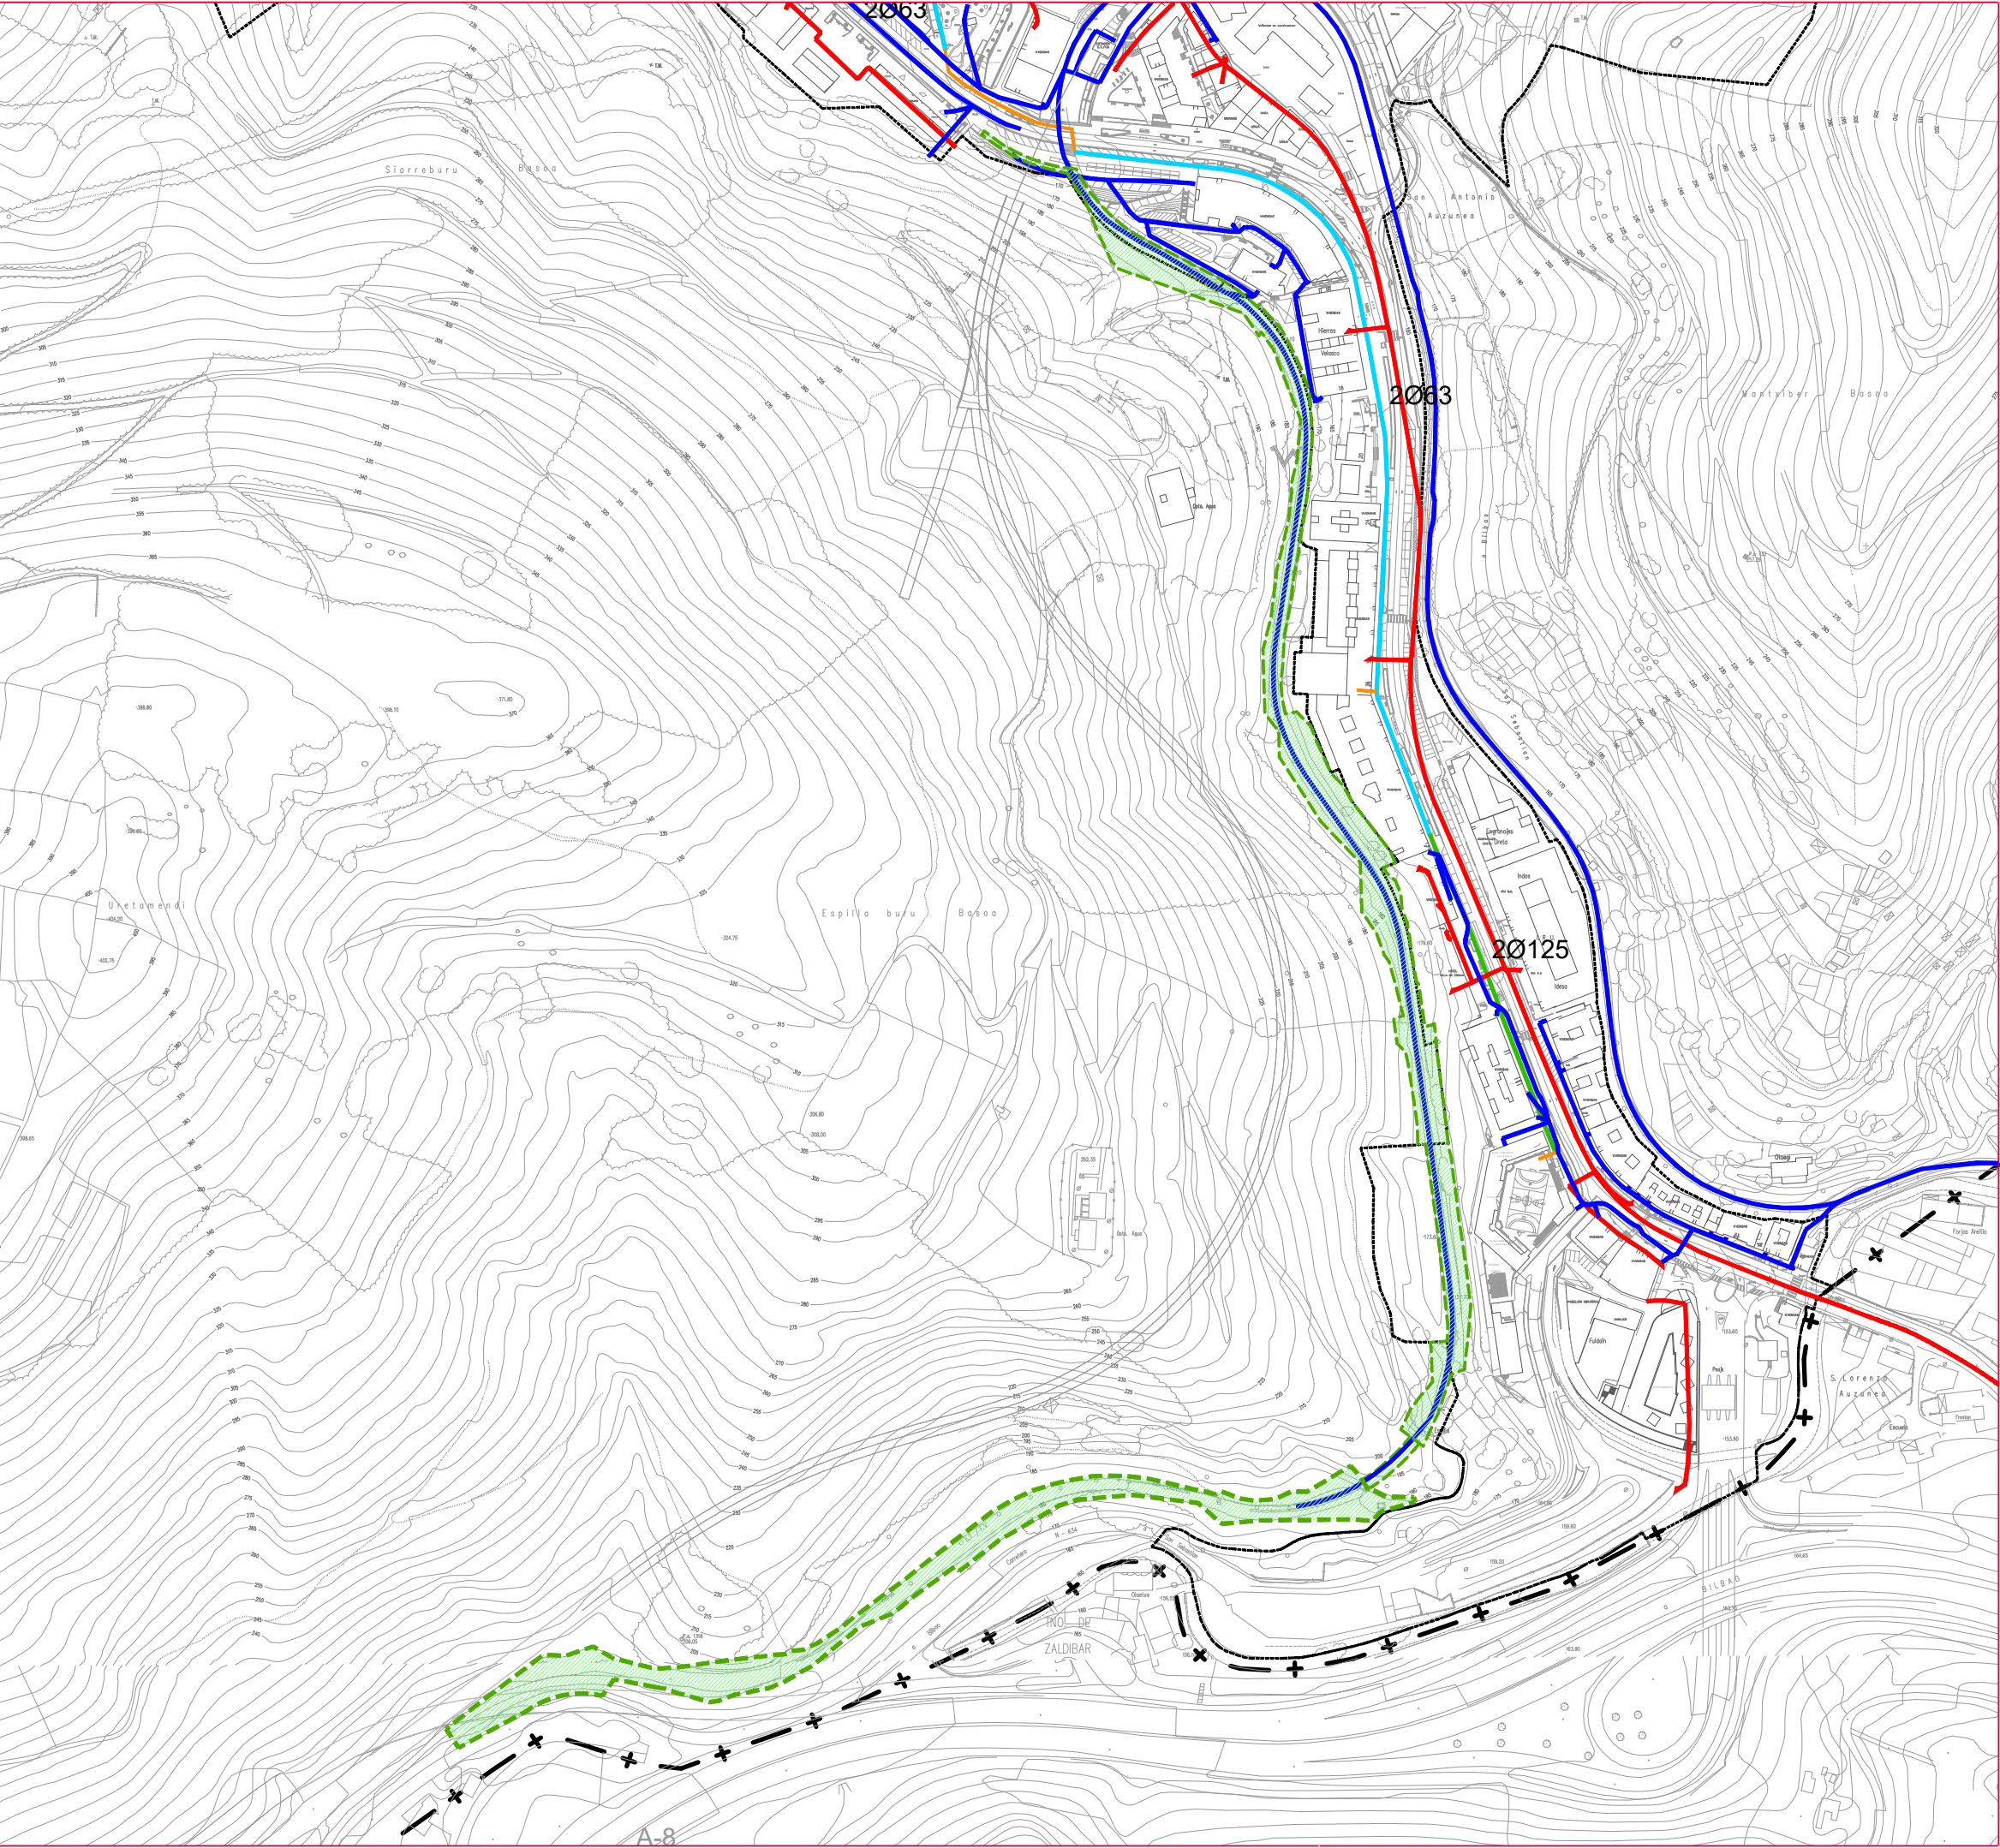

LEYENDA

LÍMITE DEL TÉRMINO MUNICIPAL

SUELO URBANO

LÍMITE ÁMBITO "PLAN ESPECIAL SENDA VERDE"

REDES DE TELECOMUNICACIONES

RED DE EUSKALTEL

RED DE TELEFÓNICA

RED COMPARTIDA

UDALERRIAREN MUGA

HIRI INGURUMENA

LÍMITE ÁMBITO "PLAN ESPECIAL SENDA VERDE"

REDES DE TELECOMUNICACIONES

EUSKALTEL SAREA


TELEFONICA SAREA

PARTEKATUTA SAREA



PLAN ESPECIAL DEL ÁMBITO DE LA SENDA VERDE
BERDEAREN EREMUKO PLAN BEREZIA

DOCUMENTO DE APROBACIÓN DEFINITIVA
BEHIN BETIKO ONESPEN AGIRIA

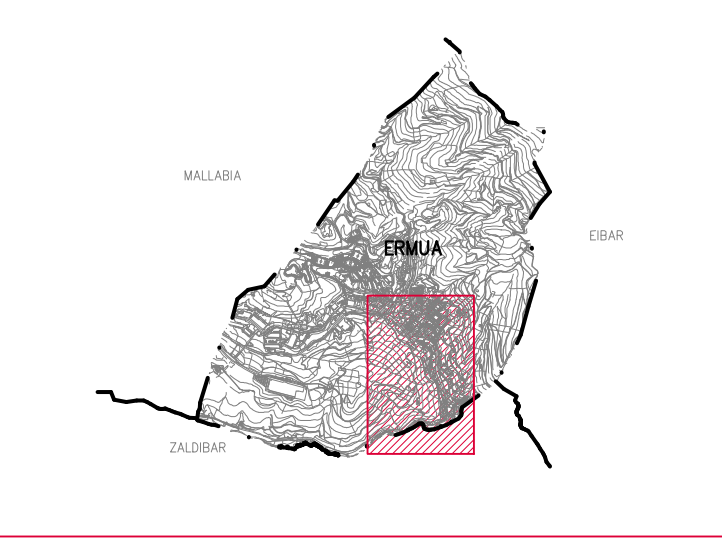

PLANOS DE INFORMACIÓN - INFORMAZIO PLANOAK

PLANO
RED DE TELECOMUNICACIONES
TELEKOMUNIKAZIO SAREA

PLANOA



ESCALA
1:3500
ESKALA

FECHA
JUNIO 2025
2025ko EKAINA

DATA

Nº PLANO
PI-08.6-IP
PLANO ZKA