


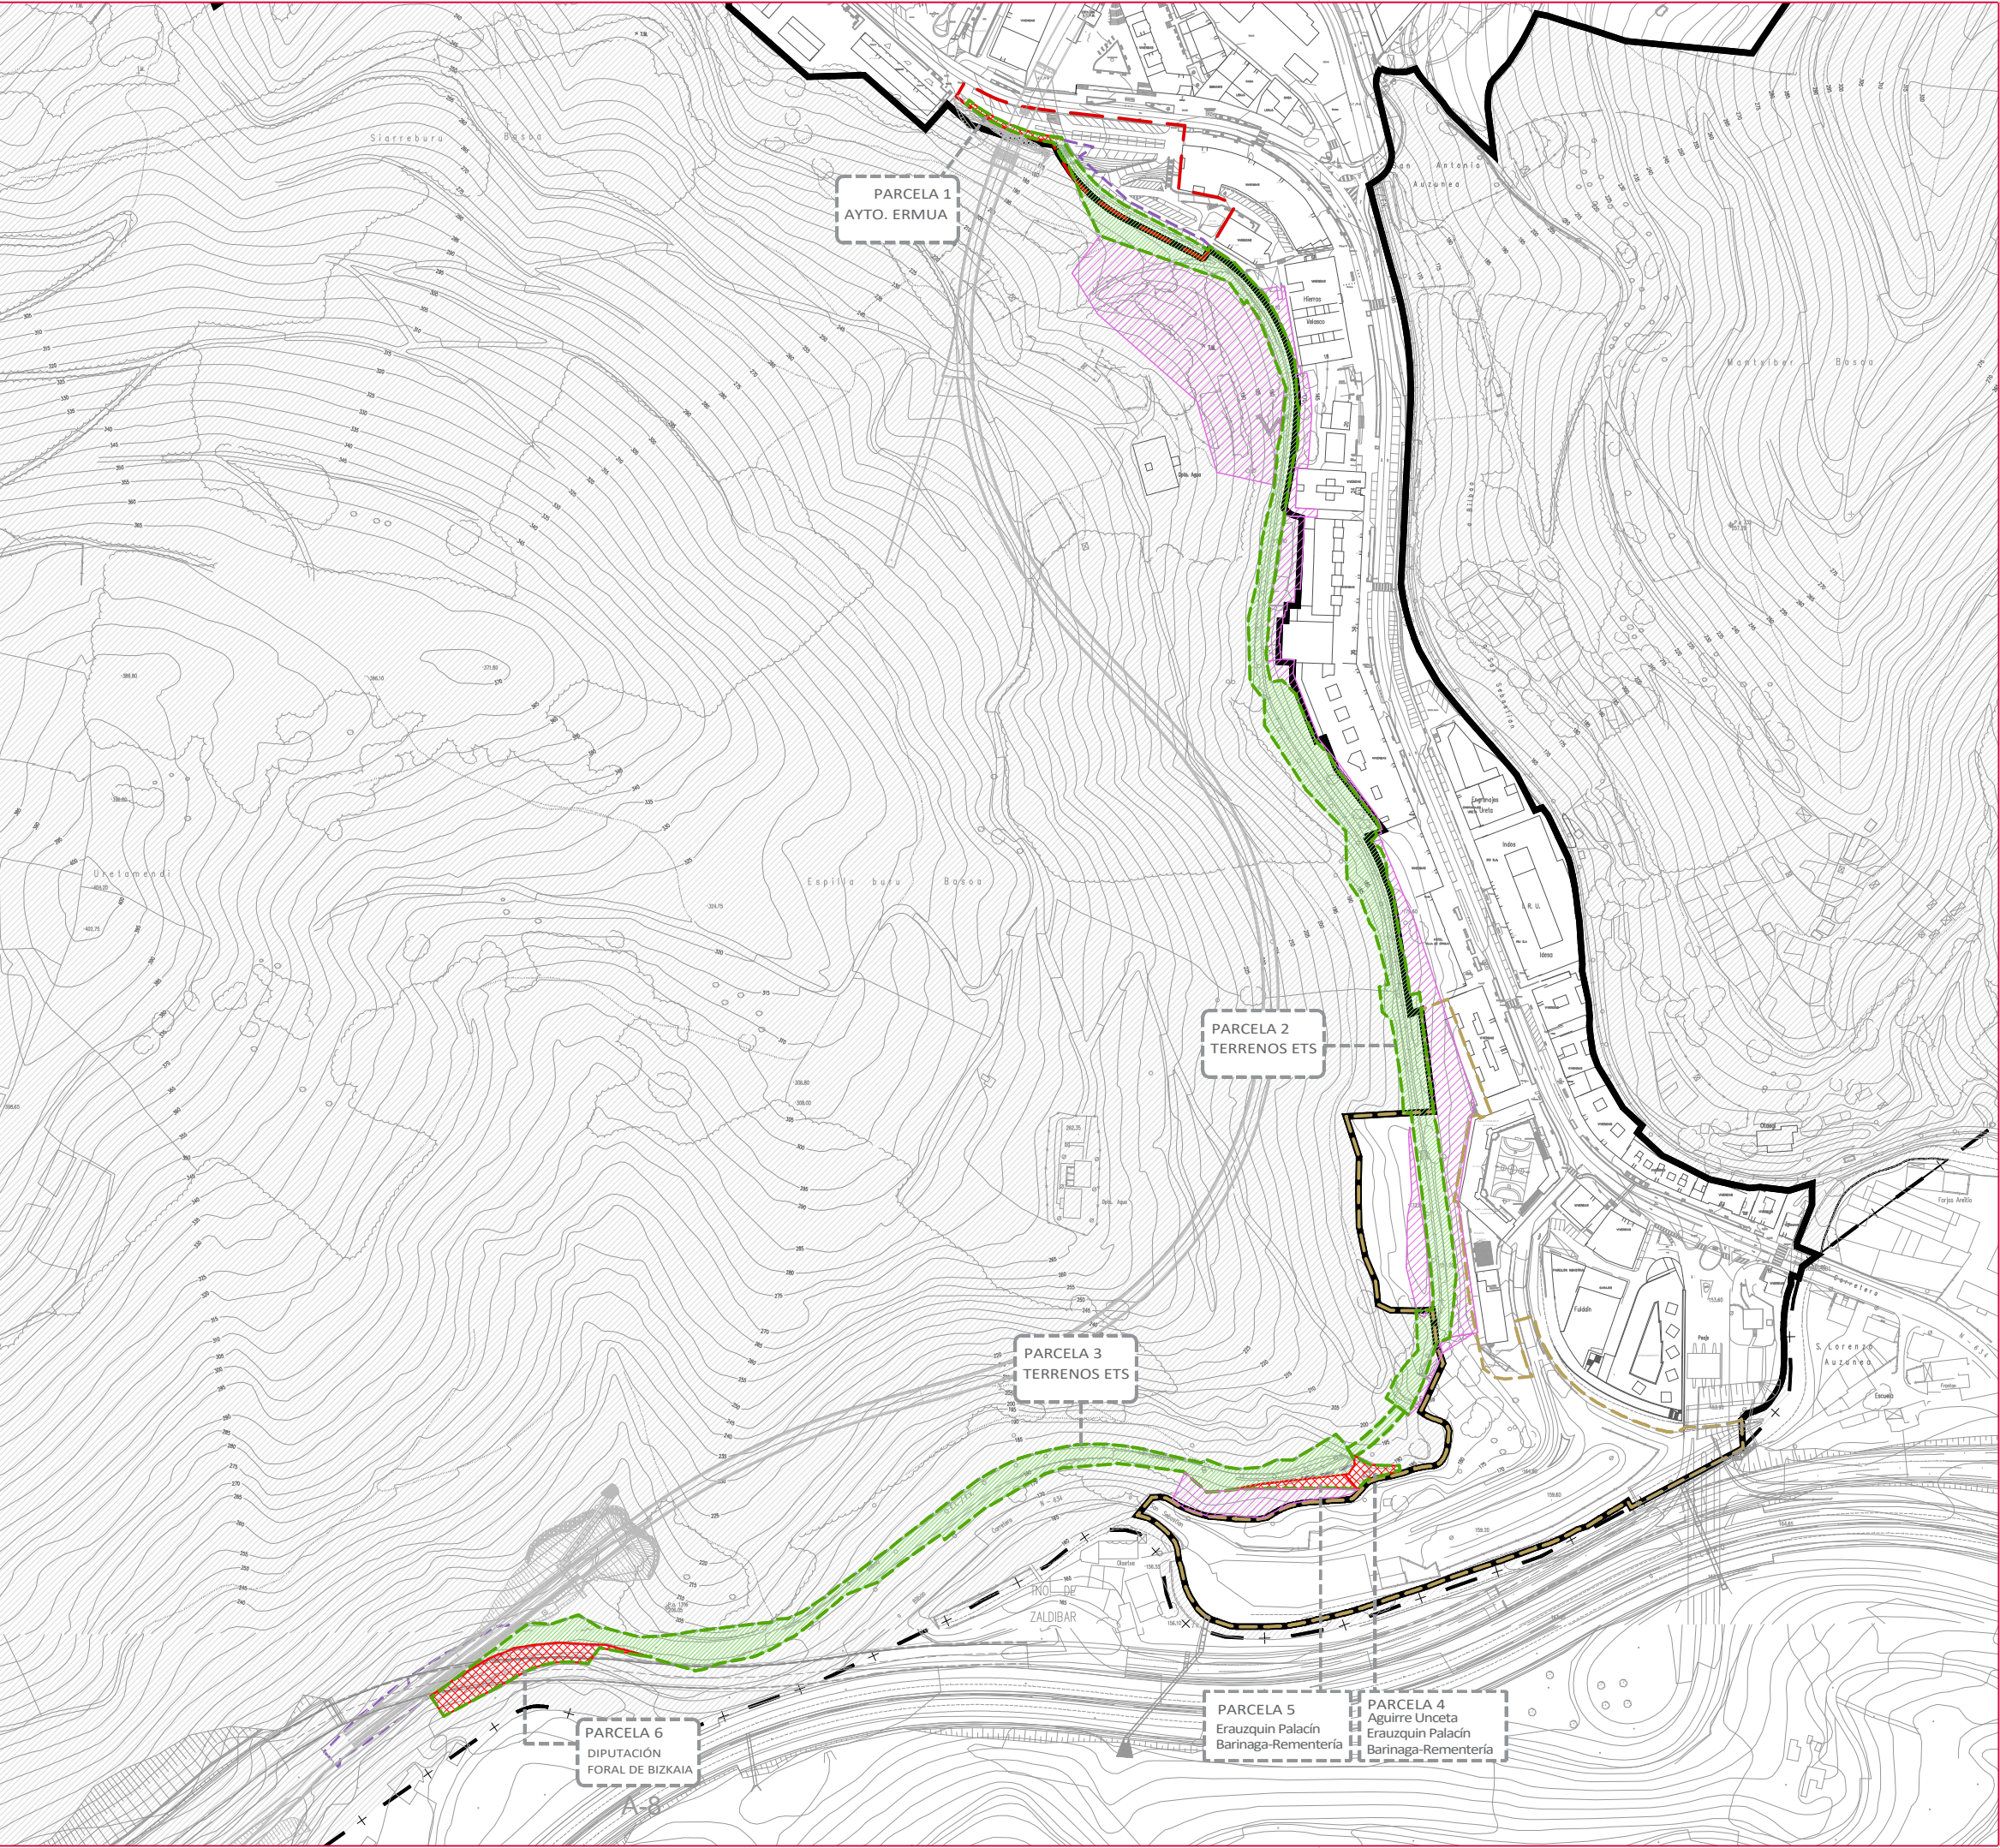


LEYENDA		IRAKURBIDEA	
LÍMITE DEL TÉRMINO MUNICIPAL		UDALERRIAREN MUGA	
SUELO URBANO		HIRI INGURUMENA	
LÍMITE ÁMBITO "PLAN ESPECIAL SENDA VERDE"		EREMUAREN MUGAKO BIDEZIDOR BERDEAREN	
LÍMITES SUPERPUESTOS AL ÁMBITO DE LA SENDA VERDE		BIDEZIDOR BERDEAREN EREMUAN GAINJARRITAKO EREMUAU	
AEDP 10: SAN ANTONIO		AEDP 10: SAN ANTONIO	
ÁMBITO AOD 02: SAN LORENZO		AOD 02: SAN LORENZO	
CLASIFICACIÓN GLOBAL DEL SUELO		LURZORUAREN SAILKAPENA GLOBALA	
SUELO URBANO		HIRI LURRA	
SUELO NO URBANIZABLE		LURRA URBANIZAEZINA	
PARCELAS		LURZATIAK	
PARCELAS AFECTADAS DENTRO DEL ÁMBITO		UKITUTAKO LURZATIAK	
SUELOS ETS		ETSren LURZORUAU	
SUELOS ETS (DELIMITACIÓN SEGÚN PGOU ERMUA)		ETSren LURZORUAU (PGOU ERMUA)	
PARCELAS FUERA DEL ÁMBITO EN LAS QUE SE RECOMIENDA INTERVENIR PARA MEJORA AMBIENTAL		INGURUMEN HOBEKUNTZARAKO EREMUZ KANPO DAUDEN PROPOSATUTAKO LURSAILAK	



PLAN ESPECIAL DEL ÁMBITO DE LA SENDA VERDE
BERDEAREN EREMUKO PLAN BEREZIA

DOCUMENTO DE APROBACIÓN DEFINITIVA
BEHIN BETIKO ONESPEN AGIRIA

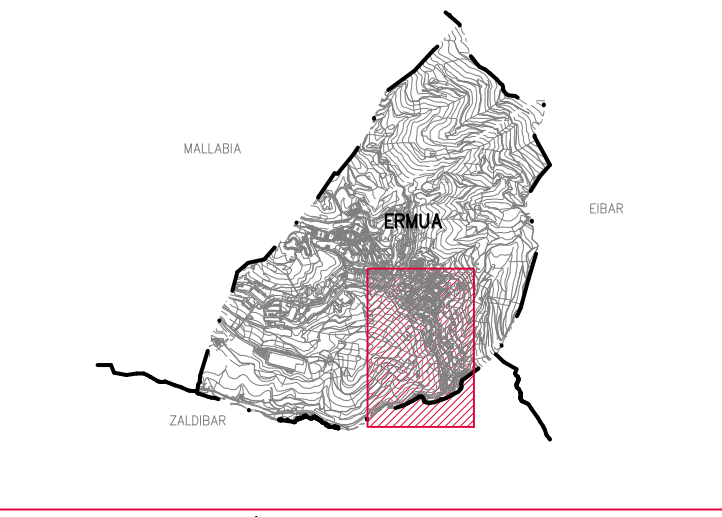

PLANOS DE INFORMACIÓN - INFORMAZIO PLANOAK

PLANO

PARCELAS AFECTADAS OKITUTAKO LURZATIAK

PLANOA



ESCALA
1:3.500
ESKALA

FECHA
JUNIO 2025
2025ko EKAINA
DATA

Nº PLANO
PI-09-IP
PLANO ZKA