


Eskolabarri

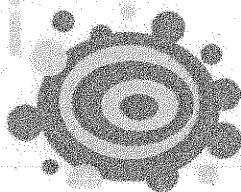

Eskola
Jasangarria
Ziurtagiria



Certificado
de Escuela
Sostenible

Ikastetxea


Bizitzen ikasteko, haurrentzat egina!



www.eskolabarri.edu.es

EUSKARAN eta gure herriko ohituretan oinarritutako hizkuntza proiektua
Eskola Iraukorraren Ziurtagiria (IRAES) / Eskolaz kanpoko ekintzak / Jantokia 2 urteko gelatik aurrera
Eusko Jaurlaritzako Hezkuntza Sailak izendatutako Proiektu Eleanitz Berriztatzaileak
Laguntza Gela / Psikopedagogia Orientazio Saila
Eskolamendi / Ingelesa 3 urtetik aurrera



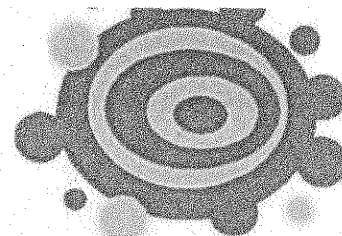

CPEIP ESKOLABARRI HLHIP

Educación Primaria (Sede Social)
Santa Ana calle 3, S/N
94317 90 36

Educación Infantil
Goinkale 5, bajo
943 17 71 15

A.C: 24
48260 Ermua (Bizkaia)

CPEIP ESKOLABARRI HLHIP en octubre de 1996 pasa a formar parte de la oferta educativa del Departamento de Educación del Gobierno Vasco, ocupando el hueco que dejaba el antiguo Centro Cultural Ermues.

Actividad: EDUCACIÓN REGLADA OBLIGATORIA

Desde los inicios de la actividad se marca como objetivo, además de ser derecho tanto del Centro como de las familias usuarias, la impartición de todas las etapas englobadas en la Educación Obligatoria (Educación Infantil, Primaria y Secundaria). A día de hoy, Eskolabarris.Coop., siendo titular de CPEIP ESKOLABARRI HLHIP, cuenta con el visto bueno del Departamento de Educación del Gobierno Vasco habiendo incluido el Centro dentro de la Planificación para la impartición de Educación Secundaria.

Misión:

Eskolabarrí mantiene, con una plantilla estable, una gestión participativa, abierta y cercana, con una identidad propia que se caracteriza por un tratamiento familiar y personalizado, integrada plenamente en el municipio de Ermua.

Visión:

Eskolabarrilkastetxea ha de ser reconocida como una Escuela innovadora, dinámica y adaptada a las expectativas de sus grupos de interés, que participa activamente en la actividad cultural y social de su entorno más próximo, para convertirse en un agente socializador de primer orden.

La implicación y preocupación permanente por la satisfacción de los distintos agentes que intervienen en la escuela es una de las áreas claves de actuación.

Eskolabarrí ofrece calidad educativa, social y tecnológica, con el compromiso de mejora continua en su más amplia concepción.


2. PRODUCTOS Y SERVICIOS / CLIENTES

CPEIP ESKOLABARRI HLHIP en la actualidad imparte los niveles de Educación Infantil y Educación Primaria comprendidos entre 2 y 12 años. Si bien en la actualidad ha elaborado un proyecto para la impartición de Educación Secundaria cuya culminación haría realidad lo que por ley es un derecho constitucional de las familias y de Eskolabarris.Coop., ofertar unos y poder cursar otros, todo el tramo de educación obligatoria en el mismo centro y municipio, ya que a día de hoy a nuestro alumnado se le obliga a trasladarse a otra provincia para completar dicho período.


Desde 1996 hasta hoy, CPEIP ESKOLABARRI HLHIP (EskolabarríS.Coop.) ha crecido de forma considerable, en número de cooperativistas y sobre todo, en el cómputo global del alumnado. Manteniendo durante los últimos años unas cifras de alumnado, tanto global como en el último ciclo de educación primaria, que permiten dar el paso e implantar la ESO. Eskolabarrí pasa de los 124 alumnos que tenía el año de su creación a no bajar de los 200 alumnos desde el curso 2006-2007 (incluso llegando a superar los 220 alumnos). A día de hoy dando servicio a 165 familias del municipio.

La ampliación de CPEIP ESKOLABARRI HLHIP es un crecimiento natural, el cual no afectaría directamente al mapa escolar del municipio, ya que se llevaría a cabo con nuestro propio alumnado. Evitando el ya citado trasvase forzoso de nuestro alumnado a otra provincia. Principalmente debido, al acuerdo que inevitablemente a día de hoy mantenemos con un centro de Eibar. Práctica la cual, permite a nuestro alumnado completar la etapa referida a la educación secundaria obligatoria, pero que no respeta los derechos constitucionales de libre elección de centro de las familias, ni el proyecto educativo del mismo.

ALUMNADO HISTÓRICO

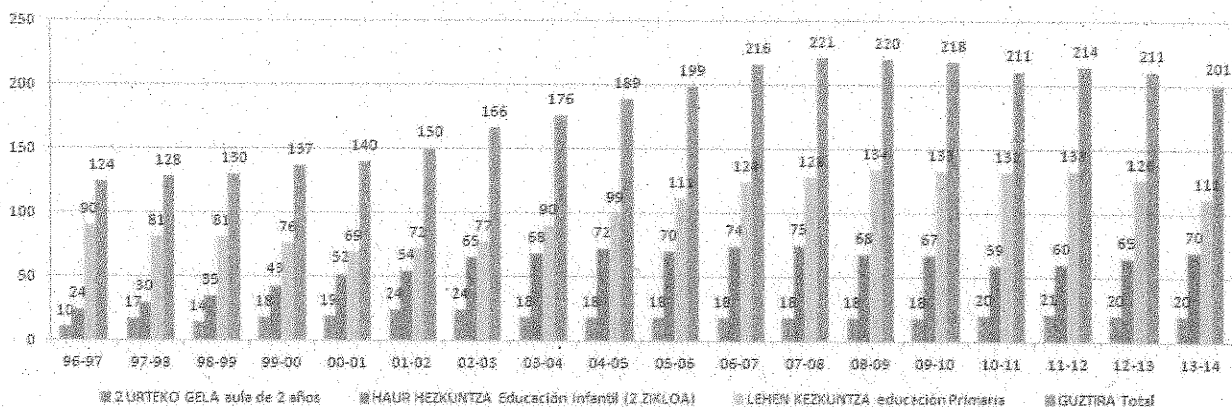

PREVISIÓN ALUMNADO

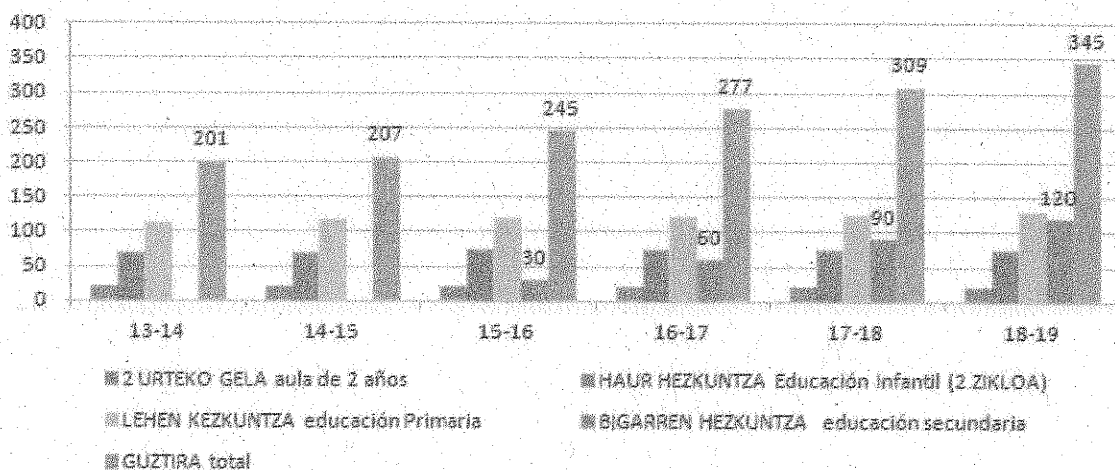


3. TITULARIDAD

ESKOLABARRI S.COOP. es la titular de CPEIP ESKOLABARRI HLHIP.

ESKOLABARRI S.COOP. es una cooperativa de trabajo asociado cuya meta es, al margen de la gestión global del centro educativo del que es titular, que todos sus trabajador@s (bien sean

docentes o no docentes) sean cooperativistas y, por ende, generar empleo estable y de calidad.

PLANTILLA

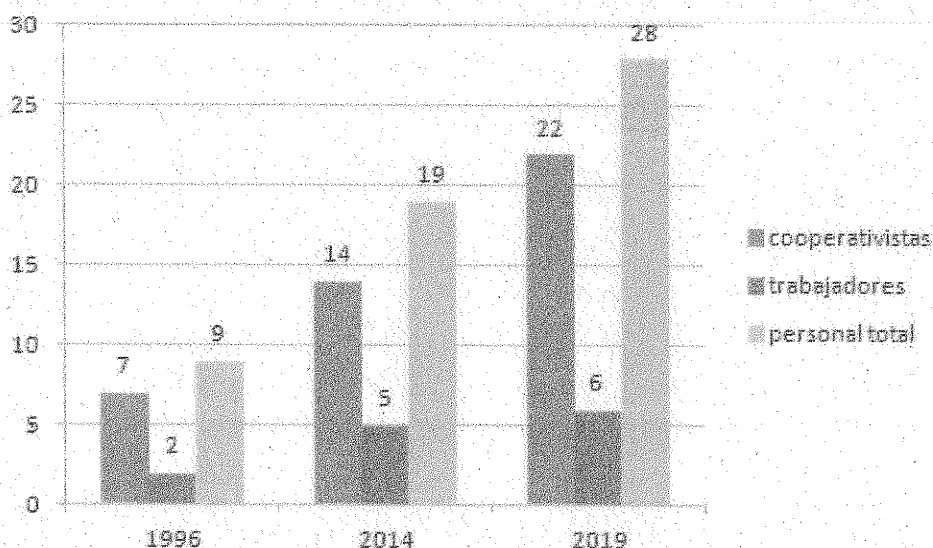

4. MERCADO y ENTORNO

CPEIP ESKOLABARRI HLHIP es el único centro concertado que imparte en euskera en el municipio de Ermua (centro de modelo B cercano a D, impartiendo en castellano únicamente las asignaturas de Matemáticas y Lengua y Literatura).

De su continuidad depende que un número importante de familias del municipio no vea mermado su derecho a elección del tipo de educación al que quieren optar para sus hij@s. Concretamente en este caso, optar por los aspectos diferenciadores que ofrece una escuela concertada como la nuestra (plantilla estable, distinto horario que escuela pública, educación cooperativa, proyecto propio, autogestión de recursos de seguimiento y refuerzo educativo propios...) siendo el EUSKARA y las costumbres de nuestro pueblo eje y vehículo de la vida del Centro. En definitiva optar por una escuela concertada y euskaldun.

5. ALIADOS Y PROVEEDORES

En Eskolabarri diferenciamos entre: Aliados, Colaboradores y Proveedores.

Alianza: win to win

Colaboradores: aquellas entidades con las que tenemos una relación

Proveedores: relación contractual

ALIANZAS

DENOMINACIÓN	OBJETIVO
ALDATZE	

--	--

COLABORADORES

DENOMINACIÓN	OBJETIVO
Ermuko Udala	Mesa socio-educativa, Eguen Zuri,...
Euskal Birusa	Jornadas Berbetan, Hartza, San Martin azoka,...
Aek	Berbalagun
Udal Liburutegia	Bibliotecas hermandas, campañas para impulsar la lectura, concursos,...
Casa de la Mujer	Programa de Coeducación para Centros Educativos
ONCE	Todos iguales todos diferentes Oyeme con tus ojos

PROVEEDORES

DENOMINACIÓN	LOCALIZACIÓN
Librería Maribel	Ermua
Sare Informática	Ermua
Ferretería Urrera	Ermua
Distribuciones Hermanos López	Ermua
Fontanería B. de Dios	Ermua
Electrodomésticos Eguren	Ermua
Carpintería Cargol	Ermua
Serigrafía Lauso	Ermua
Tienda Villa de Ermua	Ermua
Eremu Akademia	Ermua
Frutería Fran y Eva	Ermua

Artarraí	Ermua
Pinturas Poltxa	Ermua
Kopi-Fax	Ermua
Ego-Print	Ermua
Seguros Ocaso	Ermua
Ganda-koy	Ermua
Familia Bergaretxe (alquiler local)	Ermua
Zagar extintores	Ermua
IMD (cursos piscina)	Ermua
Farmacia Ugarte	Ermua
Eibarbus	Eibar
Santi Electricidad	Eibar
Elite	Eibar
Auzolagun-PanaderiaUrko	Arrasate-Mallabia

6. SOCIEDAD

CPEIP ESKOLABARRI HLHIP juega un papel muy importante en la euskaldunización de un sector muy amplio dentro del municipio de Ermua. Concretamente formado por familias castellanoparlantes o no euskaldunes en su totalidad.

Por otro lado, es un agente cultural reconocido de primer orden. Impulsor y transmisor de las costumbres e identidad de nuestro municipio.

Además de todo esto, Eskolabarris.Coop. colabora, organiza y/o participa con las siguientes asociaciones y/o proyectos locales, en algunos casos incluso realizando aportación económica.

AYUDA Y COOPERACIÓN SOCIAL

DENOMINACIÓN	OBJETIVO/ACCIÓN
Asociación de amigos y amigas del pueblo saharai	Recogida de alimentos
Asociación Egoarbitza	Recolecta de Santa Ageda para la escuela de la asociación en Perú
DIA	Aportación económica
Errorabarri Eskubaloia	Aportación económica

Residencia Abeletxe	Intercambios generacionales (recitales, exhibiciones de euskaldantzak,...)
Consejo de cooperación	Fiesta de la Interculturalidad
Centos Regionales	Cesión de espacios, difusión y participación en actos de las respectivas semanas culturales.
Particulares	Recogida de tapones con fines benéficos

8. RECONOCIMIENTOS

AÑO	RECONOCIMIENTO
2009	Certificado de Escuela Sostenible
2010	Proyectos trilingües innovadores (metodología basada en proyectos reales)
2010	Cooperativa de Utilidad Pública
2012	Centro de valor añadido (por resultados académicos excelentes)
2013	Renovación de Certificado de Escuela Sostenible

9. INNOVACIÓN Y MEJORA CONTINUA

- Gestión de proyectos:

- Implantación de gestión interna por procesos y comisiones con el seguimiento y reconocimiento de la SPRI.
- Google Apps for Education para profesorado y alumnado de 3º ciclo de Primaria.

- Metodología:

- Proyectos trilingües innovadores reconocidos por el Gobierno Vasco desde 2010, basados en la impartición de las lenguas en base a proyectos reales y del entorno (San Blas, concurso literario Juanita Ibaibarriaga...)
- Resultados cuantificables que demuestra que la impartición en base a los citados proyectos han mejorado y logrado excelentes resultados en el desarrollo general del alumnado y en particular en,
 - Comprensión y producción oral
 - Comprensión y producción escrita
 - Resolución de problemas

10. RETOS ESTRATÉGICOS

Partiendo de nuestra Visión,

Eskolabarrilkastetxea ha de ser reconocida como una Escuela innovadora, dinámica y adaptada a las expectativas de sus grupos de interés, que participa activamente en la actividad cultural y social de su entorno más próximo, para convertir se en un agente socializador de primer orden.

La implicación y preocupación permanente por la satisfacción de los distintos agentes que intervienen en la escuela es una de las áreas claves de actuación.

Eskolabarri ofrece calidad educativa, social y tecnológica, con el compromiso de mejora continua en su más amplia concepción.

Y de unos resultados académicos excelentes (80% por encima de lo esperado teniendo en cuenta ISEC de nuestro alumnado y tipo de centro):

- **Consolidación del Proyecto Educativo de Centro y de Eskolabarri S.Coop.**

MODELO DE GESTIÓN AVANZADA: CRITERIO COMPROMISO CON LA SOCIEDAD

Toda organización forma parte de un entramado social que puede reforzar y potenciar sus capacidades propias o, al contrario, condicionar y limitar su desarrollo y competitividad. Por ello es importante el Compromiso con la Sociedad, más allá del mero cumplimiento de las obligaciones legales.

Una organización avanzada debería velar por el desarrollo de las entidades que configuran el entorno social donde opera, tomando parte activa en aquellas actividades en que puede realizar una labor social más eficaz en consonancia con sus capacidades y así mismo, impulsar medidas que contribuyan a la sostenibilidad medioambiental.

S.1 CÓMO GESTIONAMOS EL COMPROMISO CON NUESTRO ENTORNO SOCIAL

Para ello se podría:

- Identificar las personas u organizaciones significativas que configuran el entorno social (asociaciones de consumidores, vecindario, administraciones, universidades y centros educativos,...) y que podrían verse afectadas positiva o negativamente por las decisiones o actividades de la organización.
- Conocer qué problemas, necesidades o retos considera prioritarios el entorno social y contrastarlos con las capacidades que tiene la organización.
- Definir los objetivos a alcanzar con respecto a nuestro compromiso con la sociedad, alineados con otros objetivos estratégicos, y gestionarlos mediante estrategias, planes, acciones, dotación de recursos,...
- Participar en proyectos e iniciativas sociales lanzadas desde las administraciones públicas y otros agentes.
- Involucrar a las personas, proveedores, aliados y otros grupos de interés en nuestros objetivos y planes con nuestro entorno social.
- Informar a la sociedad de objetivos, planes y resultados de interés general.

S.2 CÓMO IMPULSAMOS LA SOSTENIBILIDAD MEDIOAMBIENTAL

Para ello se podría:

- Identificar el entorno medioambiental (espacios, organizaciones,...) que podrían verse afectados por la actividad de nuestra organización.
- Definir los objetivos y políticas medioambientales de la organización.
- Concienciar y formar a las personas en un uso sostenible de los recursos propios: eficiencia energética, conservación y uso del agua, eficiencia en el uso de materiales, reciclaje, prevención de la contaminación y ruido...
- Diseñar y desarrollar productos y servicios respetuosos con el medio ambiente durante su ciclo de vida y fin de vida (eco-diseño).
- Evaluar y mejorar el impacto medioambiental de los actuales procesos productivos, instalaciones, edificios y equipamientos y contemplarlo como criterio de compra en las nuevas adquisiciones con especial enfoque en la eficiencia energética y de materiales.
- Extender y hacer partícipes de nuestras iniciativas a proveedores, aliados y otros grupos de interés.
- Desarrollar medidas para concienciar e impulsar el consumo local y responsable de todo tipo de bienes y servicios.
- Comunicar a clientes, proveedores y grupos de interés sobre los beneficios ambientales, empresariales y sociales de las actuaciones ambientales y de eficiencia energética y de materiales.

ESKOLABARRI S.COOP.

ESKOLABARRI S.COOP.
C/ Santa Ana calle 3 S/N
C.P.: 24
48260 ERMUA (Bizkaia)
943.179 036
eskola@eskolabbarri.es

Bizitzen ikasteko, haurrentzat egina!

(desde 1996)

	1996	2014	2019
Plantilla	8	19	27
Socios	7	14	21

Cerca del 90 % de la plantilla de Ermua.

Plantilla estable

(contrato más reciente hace 5 años)

Reconocimientos

2009; Certificado de Escuela Sostenible

2010; Cooperativa de Utilidad Público

210; Proyectos trilingües innovadores-*Metodología basada en proyectos reale.*

2012; Centro de valor añadido (resultados académicos excelentes)

2013; Renovación de Certificado de Escuela Sostenible



www.eskolabbarri.edu.es



Eskola
Jasangarria
Ziurtagiria



Certificado
de Escuela
Sostenible

CPEIP ESKOLABARRI HLHIP


ESKOLABARRI S.COOP.
C/ Santa Ana calle 3 S/N
C.P.: 24
48260 ERMUA (Bizkaia)
943 179 036
eskola@eskolabbarri.es

Colegio Concertado

Modelo: B



Etapas: Educación Infantil y Primaria (2-12 años)

	1996	2014	2019
Alumnos	124	203	345
Familias	-100	165	+200

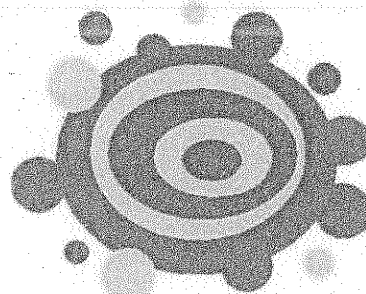

Principales PROVEEDORES

SARE INFORMATIKA	ERMUA	MARIBEL LIBURUDENDA	ERMUA
ELECTRICIDAD SANTI	EIBAR	ELITE	EIBAR
FERRETERIA URRETA	ERMUA	AUZOLAGUN-PANADERIA URKO	ERMUA-MALLABIA
PEÑA-BOLINTXO	ERMUA	DISTRIBUCIONES HERMANOS LÓPEZ	ERMUA

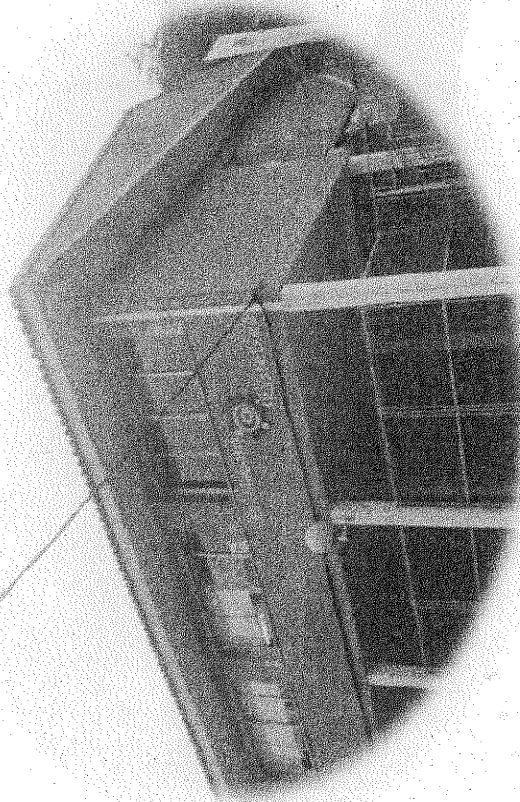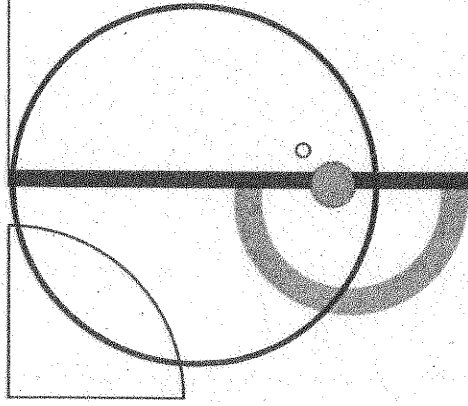

Eskolabarri S. Coop.

ERMUKO UDALA

2014.04.11

Antecedentes | Proceso



		2011			2012			2013			2014		
UDALA			X			X						TU	
HEZKUNTZA													
SAILA													
BANKUAK													
X	Solicitud de valoración del edificio de Santa Ana												
TE	Tasación Eskolabari												
TU	Tasación ermuko Udala												

** Para más información ver cronograma detallado*

Antecedentes

Información Cooperativa/Centro



CPEIP ESKOLABARRI HLHIP

Colegio Concertado


Modelo: B

Etapas: Educación Infantil y Primaria (2-12 años)

1996 2014 2019

Alumnos 124 203 345

Familias -100 165 +200

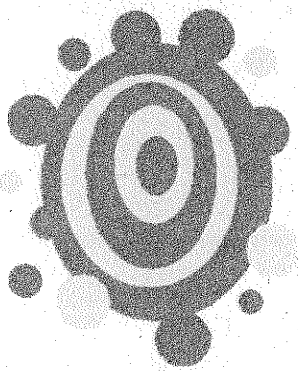

PRINCIPALES PROVEEDORES

LIBRERÍA MARIBEL	Ermua	ELECTRODOMESTICOS EGUREN	Ermua
FERRETERÍA URRETA	Ermua	SERIGRAFÍA LAUSO	Ermua
SARE INFORMÁTICA	Ermua	CARPINTERÍA CARGOL	Ermua
FONTANERÍA B. DE DIOS	Ermua	DISTRIBUCIONES HNOS. LÓPEZ	Ermua

Antecedentes

Información Cooperativa/Centro



ESKOLABARRI S.COOP.

(desde 1996)

	1996	2014
Plantilla	8	19
Socios	7	14

Cerca del 90 % de la plantilla de Ermua.

Plantilla estable

(contrato más reciente hace 5 años)

Reconocimientos

2009; Certificado de Escuela Sostenible


2010; Cooperativa de Interés Público

2010; Proyectos trilingües innovadores *Metodología basada en proyectos reale*.


2012; Centro de valor añadido (resultados académicos excelentes)

2013; Renovación de Certificado de Escuela Sostenible

Bizitzen ikasteko, haurrentzat egina!

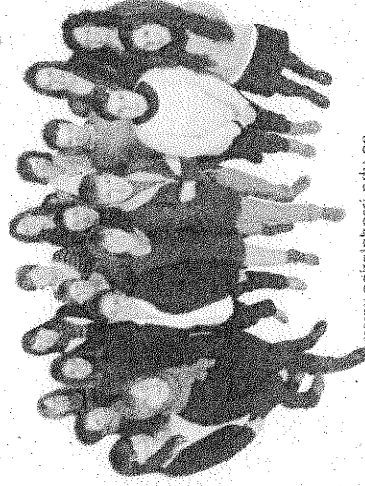

www.eskolabari.edu.es

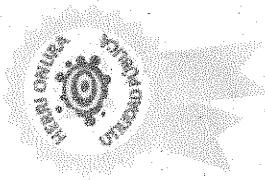

Calificada de Interés público






Objetivo estratégico !

jun-14






- Viabilidad del proyecto básico para la **CONSOLIDACIÓN** del Proyecto Educativo y de la Cooperativa.

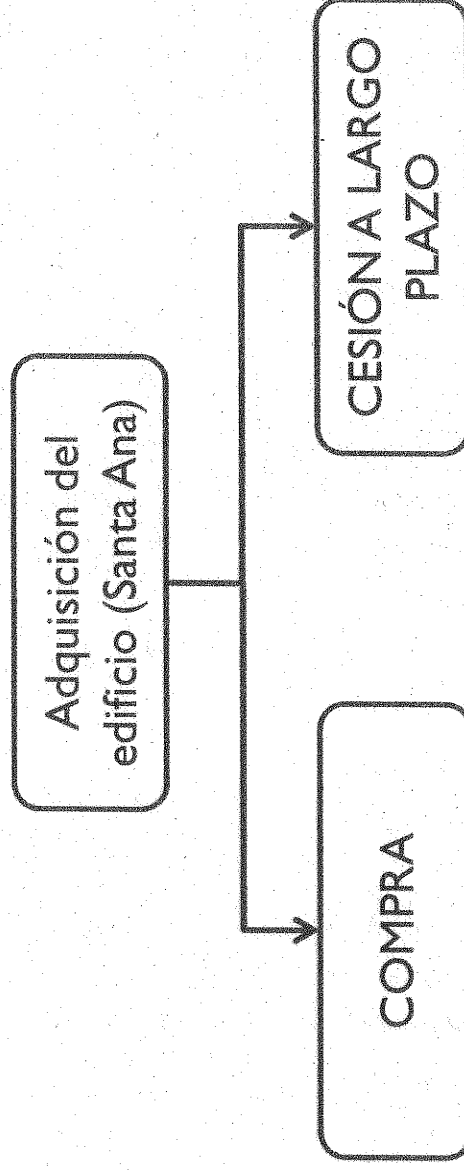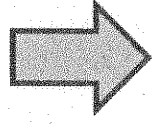

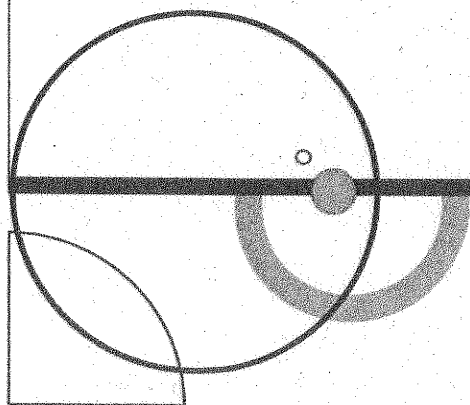

Escenarios | necesidades

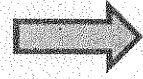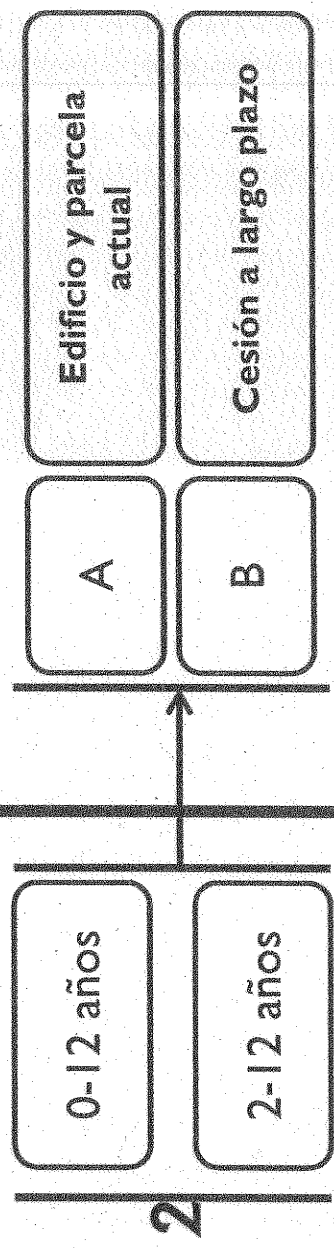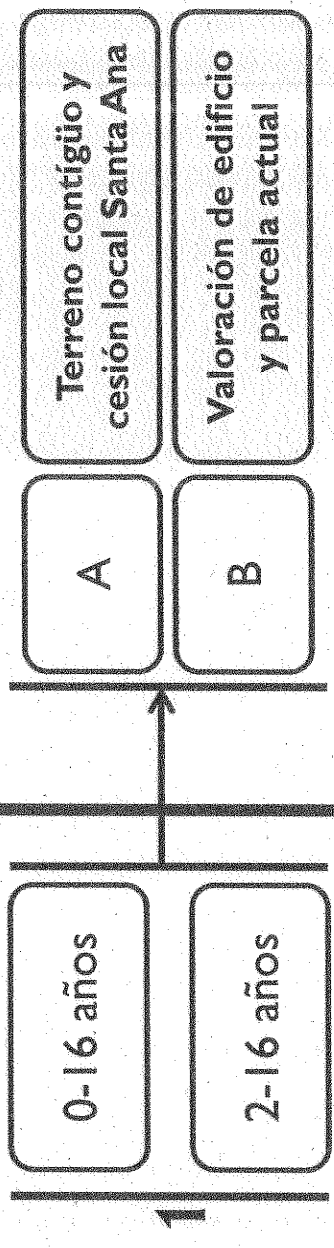

VALORACIÓN de las necesidades para cada opción

Escenarios | necesidades

VALORACIÓN



Edificio y parcela actual (Santa Ana)	€
Cesión edificio actual	€
Terrenos contiguos	€

Para la valoración de los puntos citados se solicita tener en cuenta:

- El APORTE DE VALOR que Eskolabari daría al edificio tanto si opta a la compra como a la cesión a largo plazo.

Los estudios energéticos realizados dicen que, sea cual el uso que se le quiera dar al edificio deben realizarse las siguientes inversiones para cumplir con la normativa vigente.

Adecuación eficiencia energética de la envolvente
130.000,00 €
Adecuación sistema de calefacción
60.000,00 €
INVERSIÓN ESTIMADA
190.000,00 €

- La nula demanda de espacios educativos
- La dificultad del terreno para el acceso y ejecución de las futuras obras y/o rehabilitaciones


Plan de actuaciones

abr-jun-14

PRESENTA	SOLICITA	PROPONE
Nueva valoración del edificio de Santa Ana	Valoración final del edificio Santa Ana	Nombrar interlocutor para cumplir plazos en el trimestre mencionado
Antecedentes del proceso	Valoración oficial de los terrenos contiguos	Iniciar contactos con el resto de partidos (a la vuelta de vacaciones de Semana Santa)
Informe Social de Eskolabarri	Detalle, incluyendo coste económico, del potencial acuerdo de cesión a largo plazo	

DECISIONES / ACTUACIONES	
Finalización del proyecto de construcción/rehabilitación	Jun-14
Inicio de la última fase (compra, construcción...)	Ago-14/Ago-15

Apuntes de la sesión I

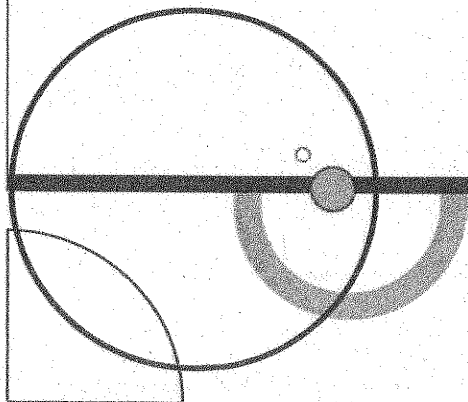

Iñaki ANSOLA URIGUEN,
arquitecto.
Eibarko Txikito, 8-bajo-izq.
Apdo. 526
20600 EIBAR
Tel-fax: 943 820 690
Móvil: 699 436 292
E-mail: iansola@telefonica.net

Estudio comparativo de 3 opciones de ampliación de Eskolabarri Ikastetxea.

MEMORIA

El estudio comparativo para la ampliación de la escuela Eskolabarri Ikastetxea de Ermua, surge de la necesidad de analizar las diferentes opciones para valorar su viabilidad económica con el fin de afianzar el proyecto educativo de Eskolabarri Ikastetxea.

De esta manera, se han valorado 3 opciones:

- **OPCION 1:** ampliación del ciclo educativo hasta los 16 años (inclusión de DBH) reformando el edificio actual y construyendo sobre la parcela colindante.
- **OPCION 2:** ampliación del ciclo educativo hasta los 16 años (inclusión DBH) reformando únicamente el edificio actual.
- **OPCION 3:** mantenimiento del ciclo educativo actual (3-12 años) reformando el edificio actual para adecuarlo a la normativa vigente.

Señalar que en las tres opciones cabría la posibilidad de incluir un aula más de 2 años que actualmente se encuentra en el centro de Ermua, incluso ofrecer la opción de guardería (0-1 años).

Las 3 opciones incluyen varias actuaciones comunes:

- Demolición de la cubierta actual para construir un gran patio de juego (en la opción 2 iría sobre la azotea de la ampliación del edificio actual).
- Reforma del patio de entrada actual, rebajando el suelo hasta la cota de la acera, consiguiendo una entreplanta donde ubicar los espacios de secretaría, dirección, sala de profesores etc. A cota de acera irían las aulas de educación infantil.

- Adecuación de toda la parte trasera del edificio como patio de juegos de educación infantil, con acceso a través de una rampa desde la zona trasera de las aulas.
- Construcción de los espacios que carece el edificio actual (gimnasio, ampliación de comedor, biblioteca, espacios adecuados de administración como sala de profesores, administración, dirección, aulas de desdoble etc.
- Reforma de la envolvente del edificio (fachadas y cubierta) para aislarla térmicamente mejorando su eficiencia energética.
- Reforma del sistema de calefacción, sustituyendo la caldera actual por otra de biomasa, e instalando captadores solares o de geotermia para calentamiento del Agua Caliente Sanitaria.
- Instalación de un ascensor que comunique todas las plantas del edificio.
- En las tres opciones el gimnasio estaría comunicado con el patio de juegos por lo que los días lluviosos podría servir como patio cubierto.
- Así mismo se ha incluido un capítulo de mobiliario.

Con todo ello se han dibujado las tres opciones, y se han cuantificado el coste económico de cada una de ellas, con medición de las partidas reales aplicando precios de construcción actuales, incluyendo todos los gastos necesarios para la realización de la obra (honorarios técnicos, mobiliario, licencia de obra e IVA).

Se adjuntan planos de las tres opciones y un resumen del coste económico aproximado de cada una de ellas.

Hay que tener en cuenta que estos presupuestos son orientativos, dado que están basados en precios reales aplicados en proyectos recientes de nuestro estudio.

En las cifras totales se han incluido todos los gastos necesarios para la reforma del edificio (ejecución material, honorarios, licencia municipal, IVA etc.).


Una vez redactado el Proyecto de Ejecución necesario, habría que solicitar presupuestos definitivos a diversas empresas constructoras.

Ermua, octubre de 2014.



Opción 1

Plantas


Escala 1:500

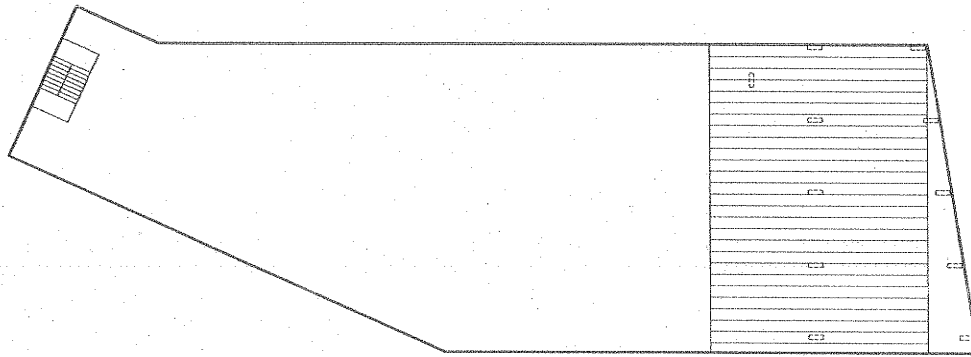


Cubierta

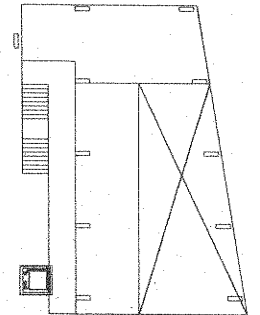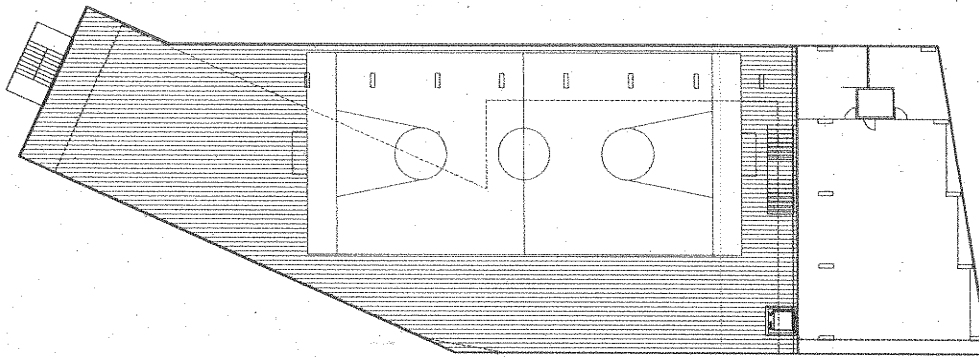


Plantas 3ª y 4ª

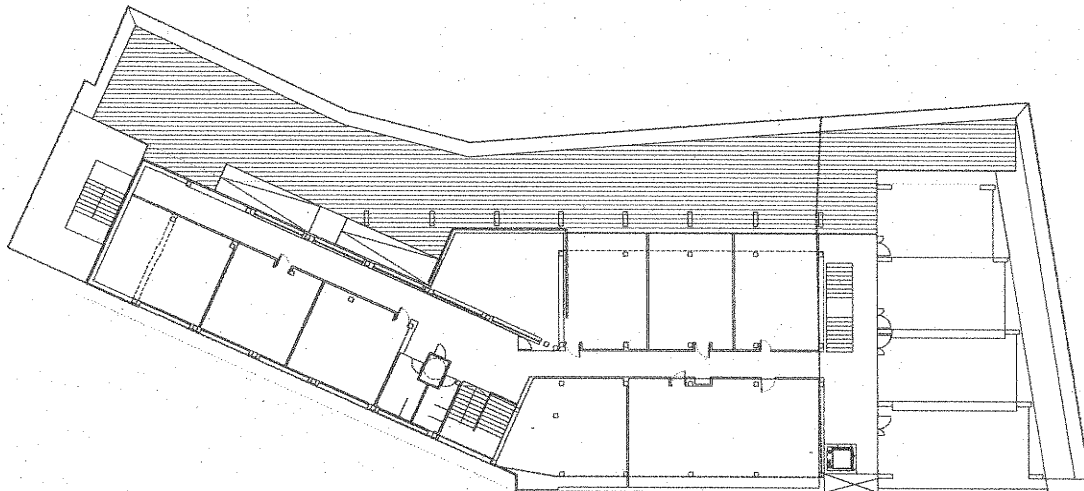


Planta 2ª

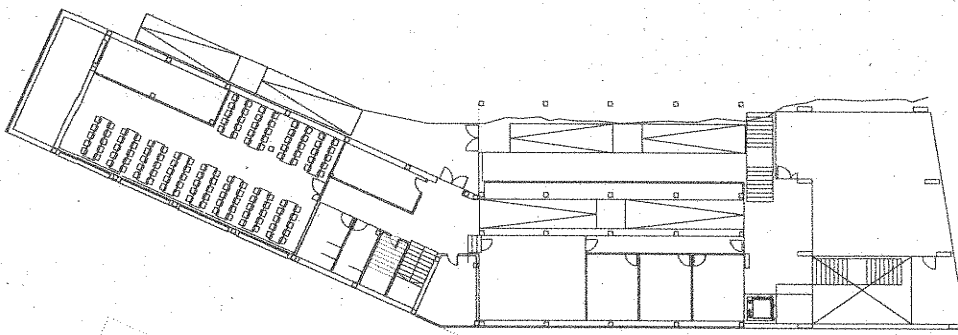

Planta 1ª

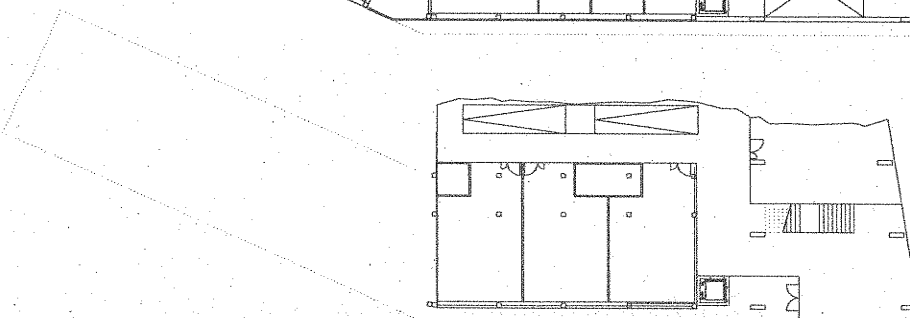

PB

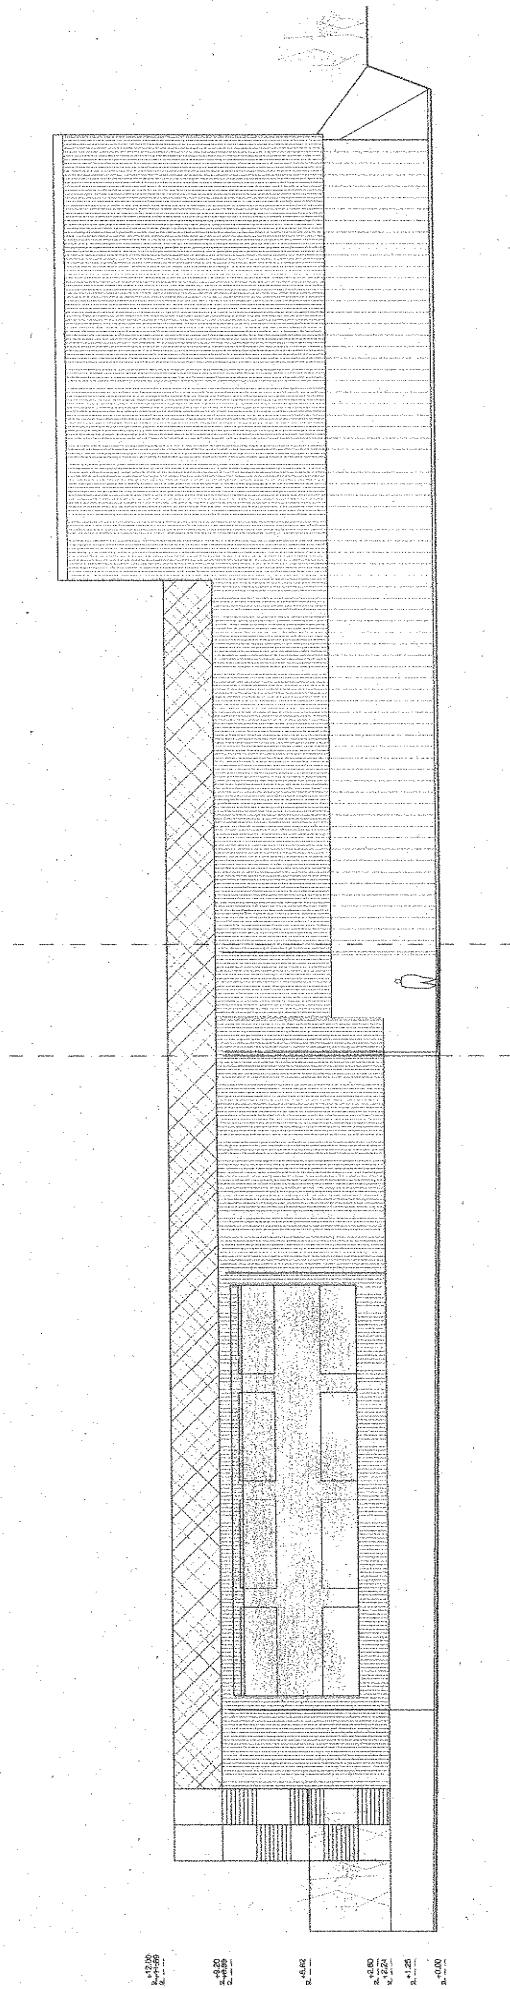

Opción 1
Alzado principal
Escala 1/300

0.00
0.00

0.00
0.00

0.00
0.00

0.00
0.00







0.00
0.00


0.00
0.00

Opción 2

Plantas

Escala 1:500

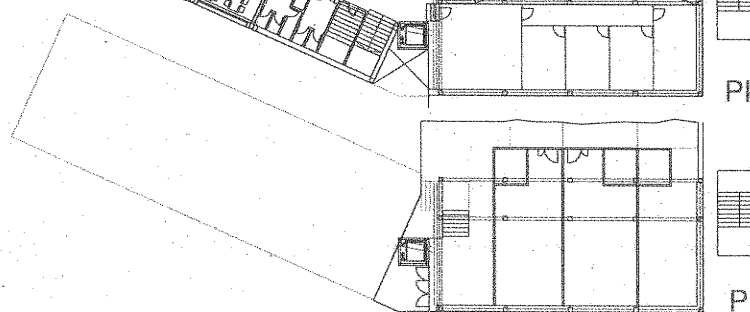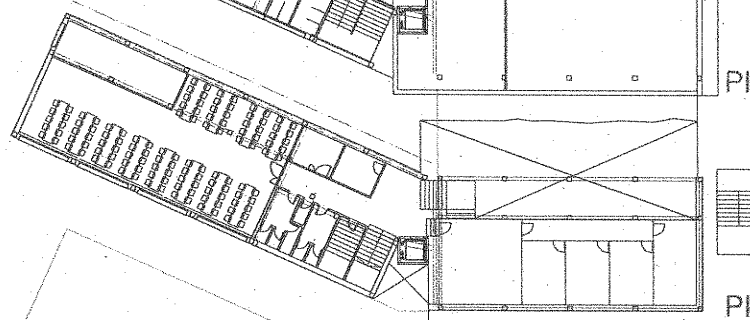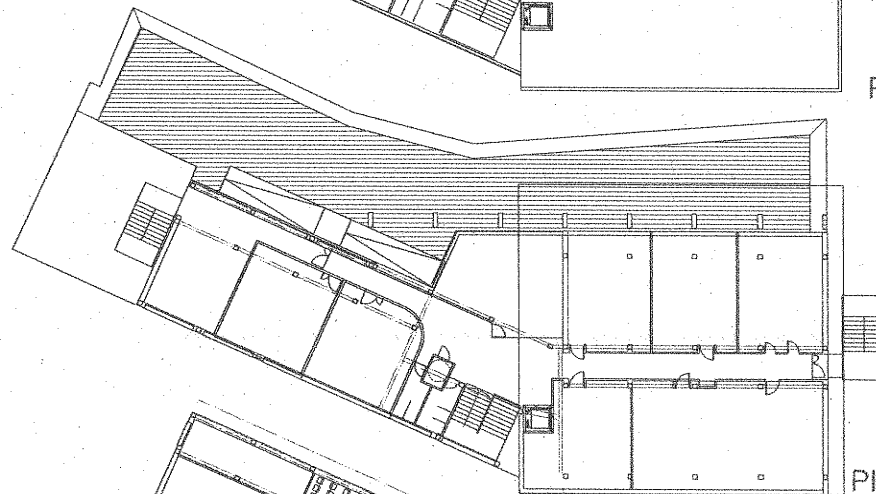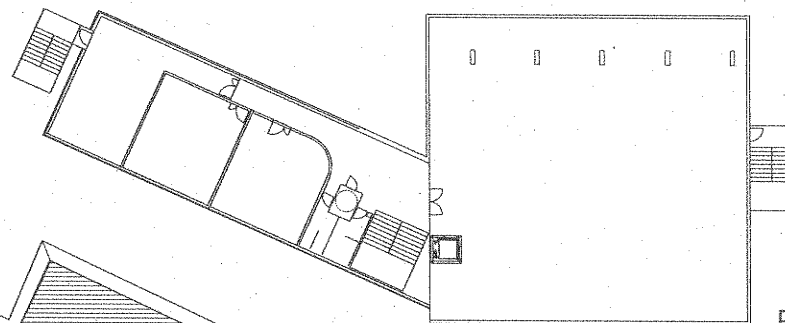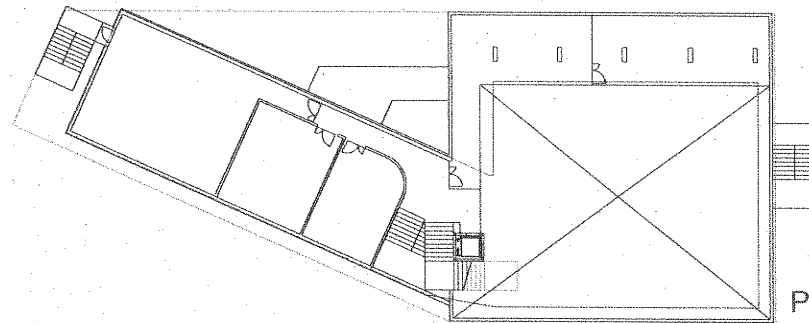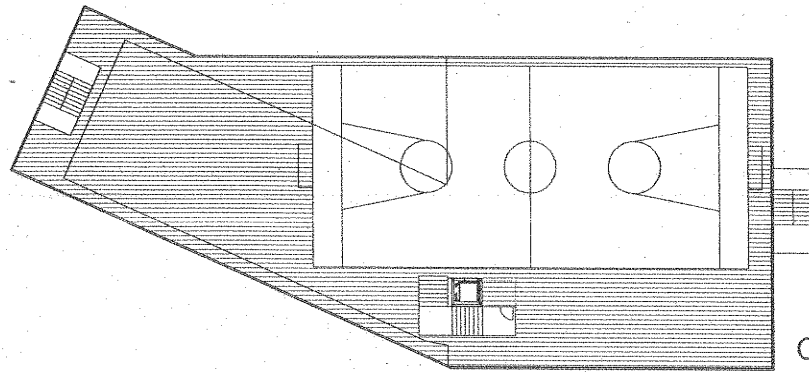

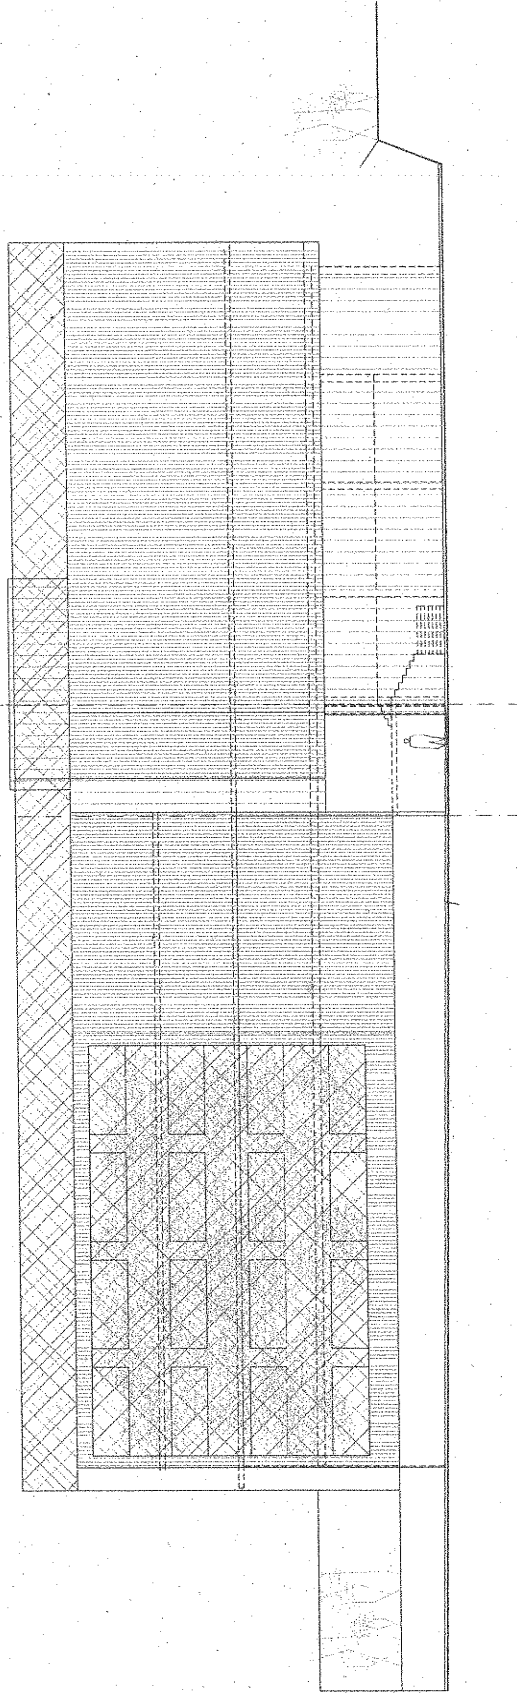


Opción 2
Alzado principal
Escala 1/300


Opción 3

Plantas


Escala 1:500

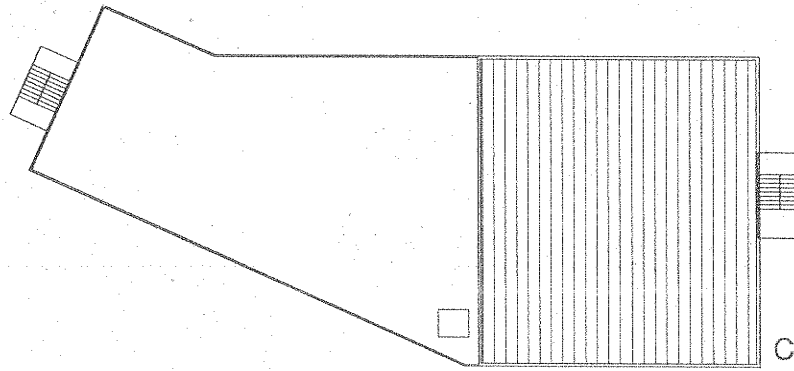


Cubierta

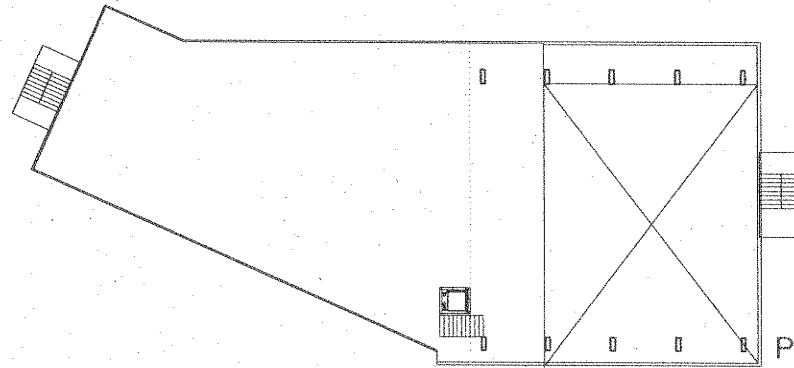


Planta 4ª

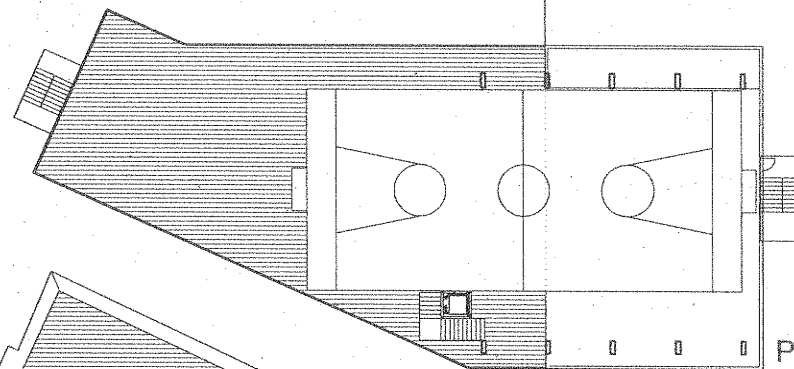


Planta 3ª

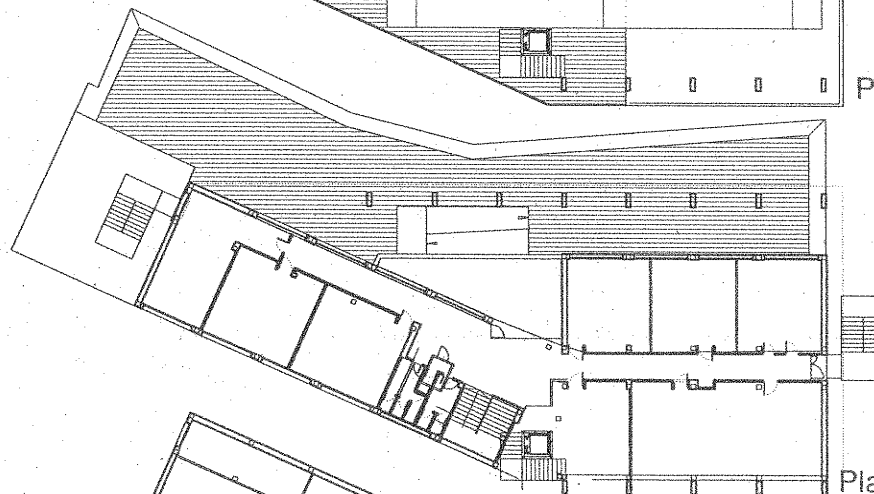

Planta 2ª

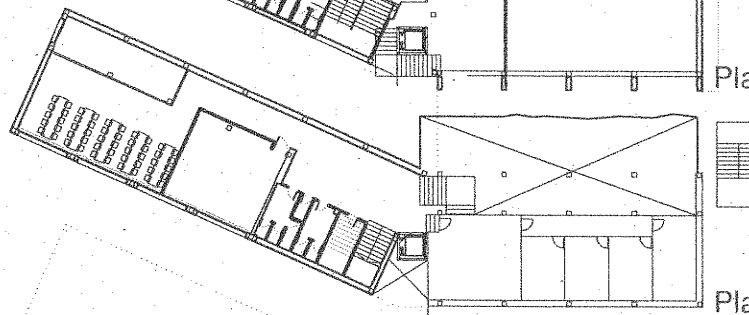


Planta 1ª

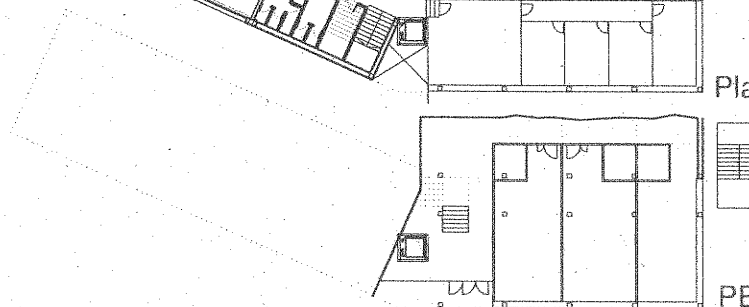

PB



Opción 3
Alzado principal
Escala 1/300

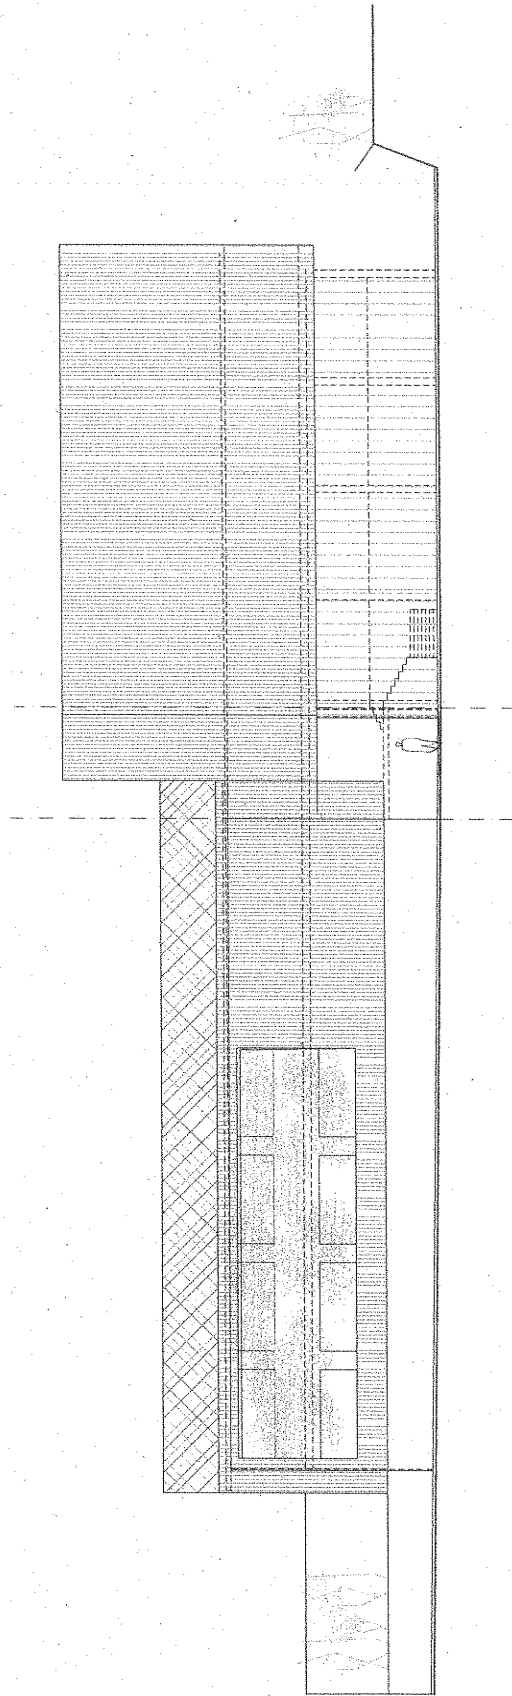

Octubre, 2014.

Estudio comparativo de 3 opciones de reforma de Eskolabarri ikastetxea.

	OPCION 1	OPCION 2	OPCION 3
1 DEMOLICIONES, MOVIMIENTO DE TIERRAS	53.403,96	40.695,96	17.875,18
2 CIMENTACIÓN	7.721,10	2.686,60	2.686,60
3 ESTRUCTURA DE HORMIGÓN	127.254,52	144.839,24	75.935,00
4 ESTRUCTURA METÁLICA	18.901,26	36.340,70	16.182,00
5 TABIQUERIA	68.305,95	68.305,95	25.588,00
6 ALBAÑILERIA, AISLAMIENTOS	81.434,98	65.049,31	49.760,00
7 CUBIERTA	28.603,04	11.924,54	23.328,00
8 FACHADA VENTILADA	90.535,40	70.123,84	28.180,00
9 PAVIMENTOS, RECUBRIMIENTOS	27.934,75	26.797,05	19.857,00
10 CARPINTERIA DE ALUMINIO	38.306,50	41.406,00	18.500,00
11 CARPINTERIA DE ACERO	12.800,34	23.216,20	23.200,00
12 CARPINTERIA DE MADERA, PAV. PATIO	98.500,40	43.208,50	26.680,00
13 VIDRIO	23.484,00	23.638,50	12.600,00
14 PINTURA	10.083,00	10.630,00	8.300,00
15 GESTION DE RESIDUOS	10.500,00	10.500,00	7.500,00
16 ELECTRICIDAD	64.547,67	64.547,67	17.455,00
17 FONTANERIA Y ACS	98.374,41	98.374,41	21.032,00
18 SANEAMIENTO	3.960,15	3.960,15	3.960,15
19 VENTILACIÓN	14.033,38	14.033,38	6.258,00
20 ASCENSOR	20.600,00	23.690,00	23.690,00
21 MOBILIARIO	75.100,00	75.100,00	15.000,00
TOTAL Presupuesto Contrata	974.384,81	899.068,00	443.566,93
IVA (10%)	97.438,48	89.906,80	44.356,69
Proyecto de ejecución	17.750,00	17.750,00	14.750,00
Dirección	24.700,00	24.700,00	12.350,00
Aparejador+Seguridad	24.700,00	24.700,00	12.350,00
TOTAL honorarios	67.150,00	67.150,00	39.450,00
IVA (21%)	14.101,50	14.101,50	8.284,50
Licencia	16.000,00	16.000,00	8.000,00
TOTAL	1.169.074,79	1.086.226,30	543.658,12