





SITUACION E:1/8000

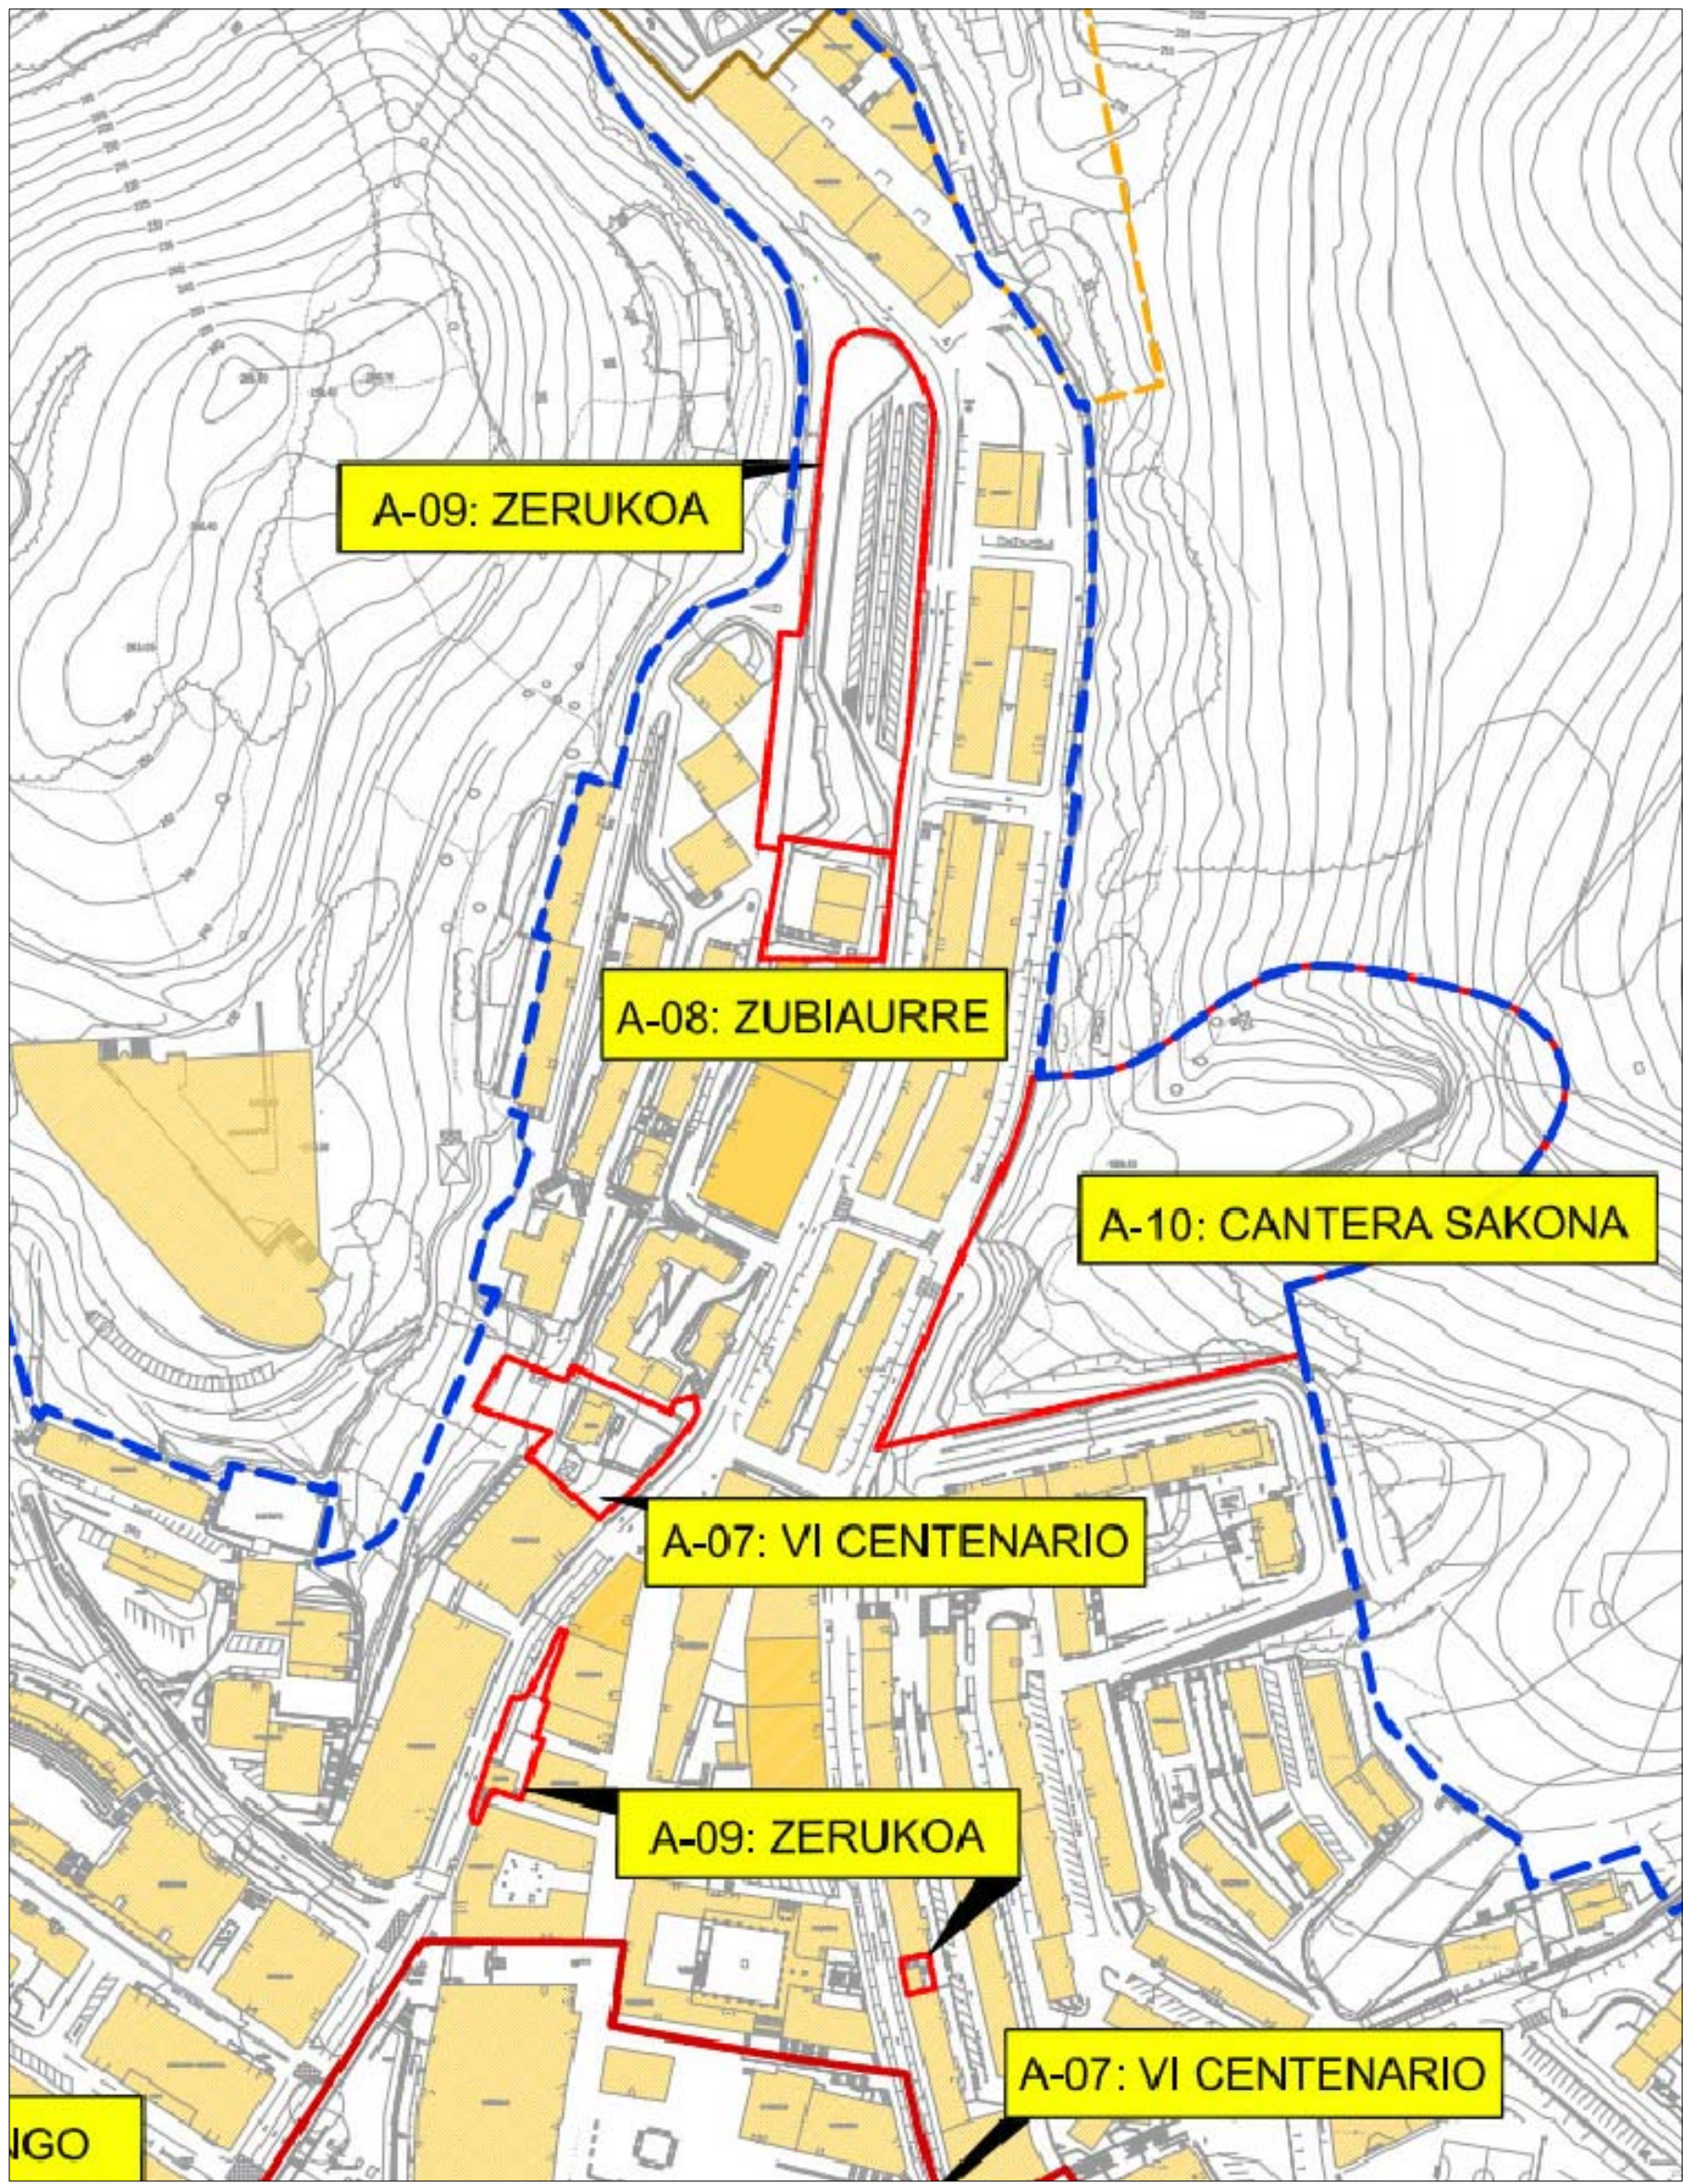

EMPLAZAMIENTO E:1/4000

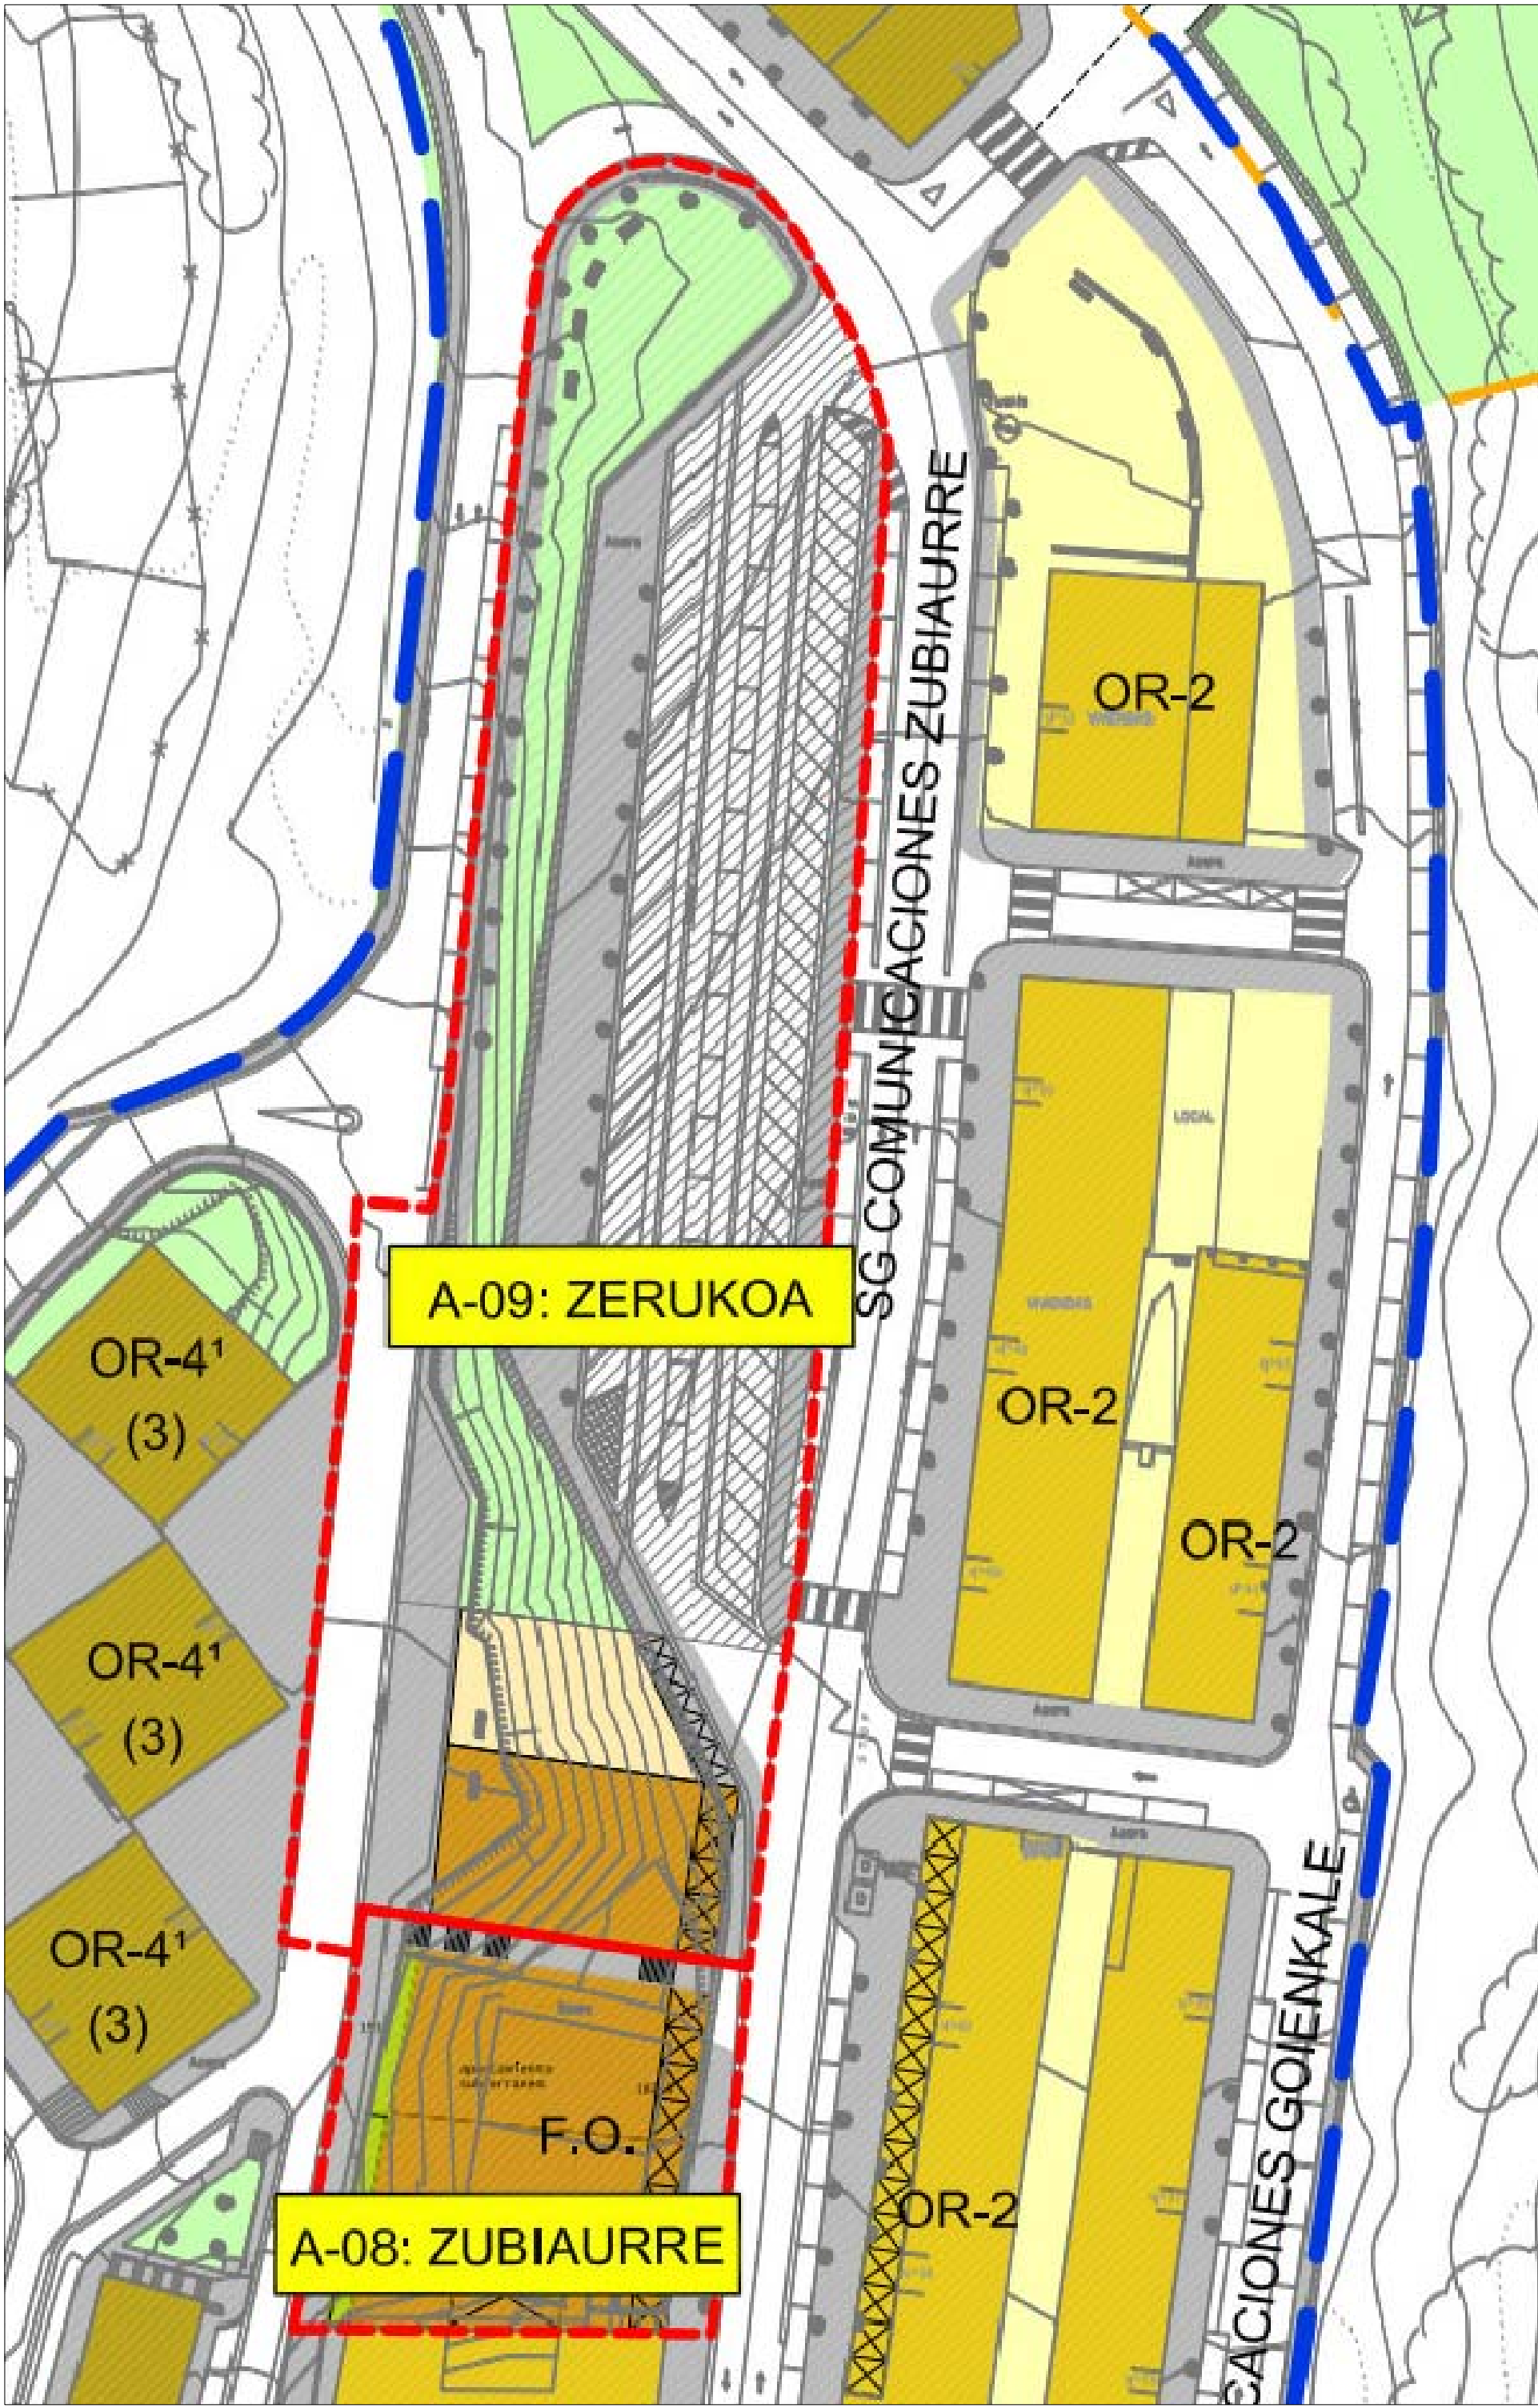

AMBITO E:1/4000

**ESTUDIO DE DETALLE**  
**EN LA A-09 ZERUKOA ERMUA ( BIZKAIA )**  
 SITUACION, EMPLAZAMIENTO Y AMBITO


 promotor:  
 CONSTRUCCIONES  
 LEZIAGA 1995 S.L.  
 arquitecto:  
 GURBAIN SL  
 aqto. representante:  
 JORGE UNCETA-BARRENECHEA SISTIAGA  
 nº COLEGADO 13859