

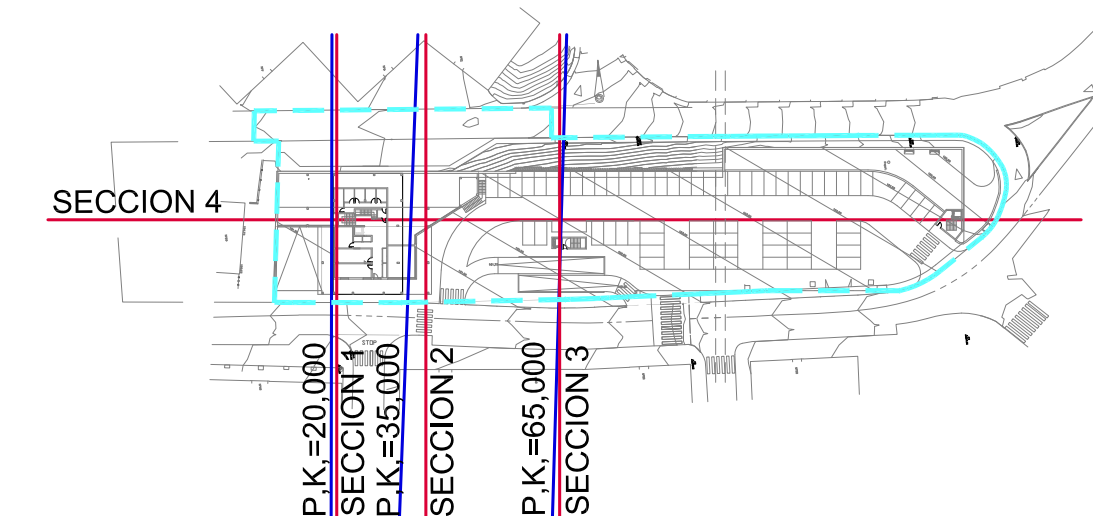
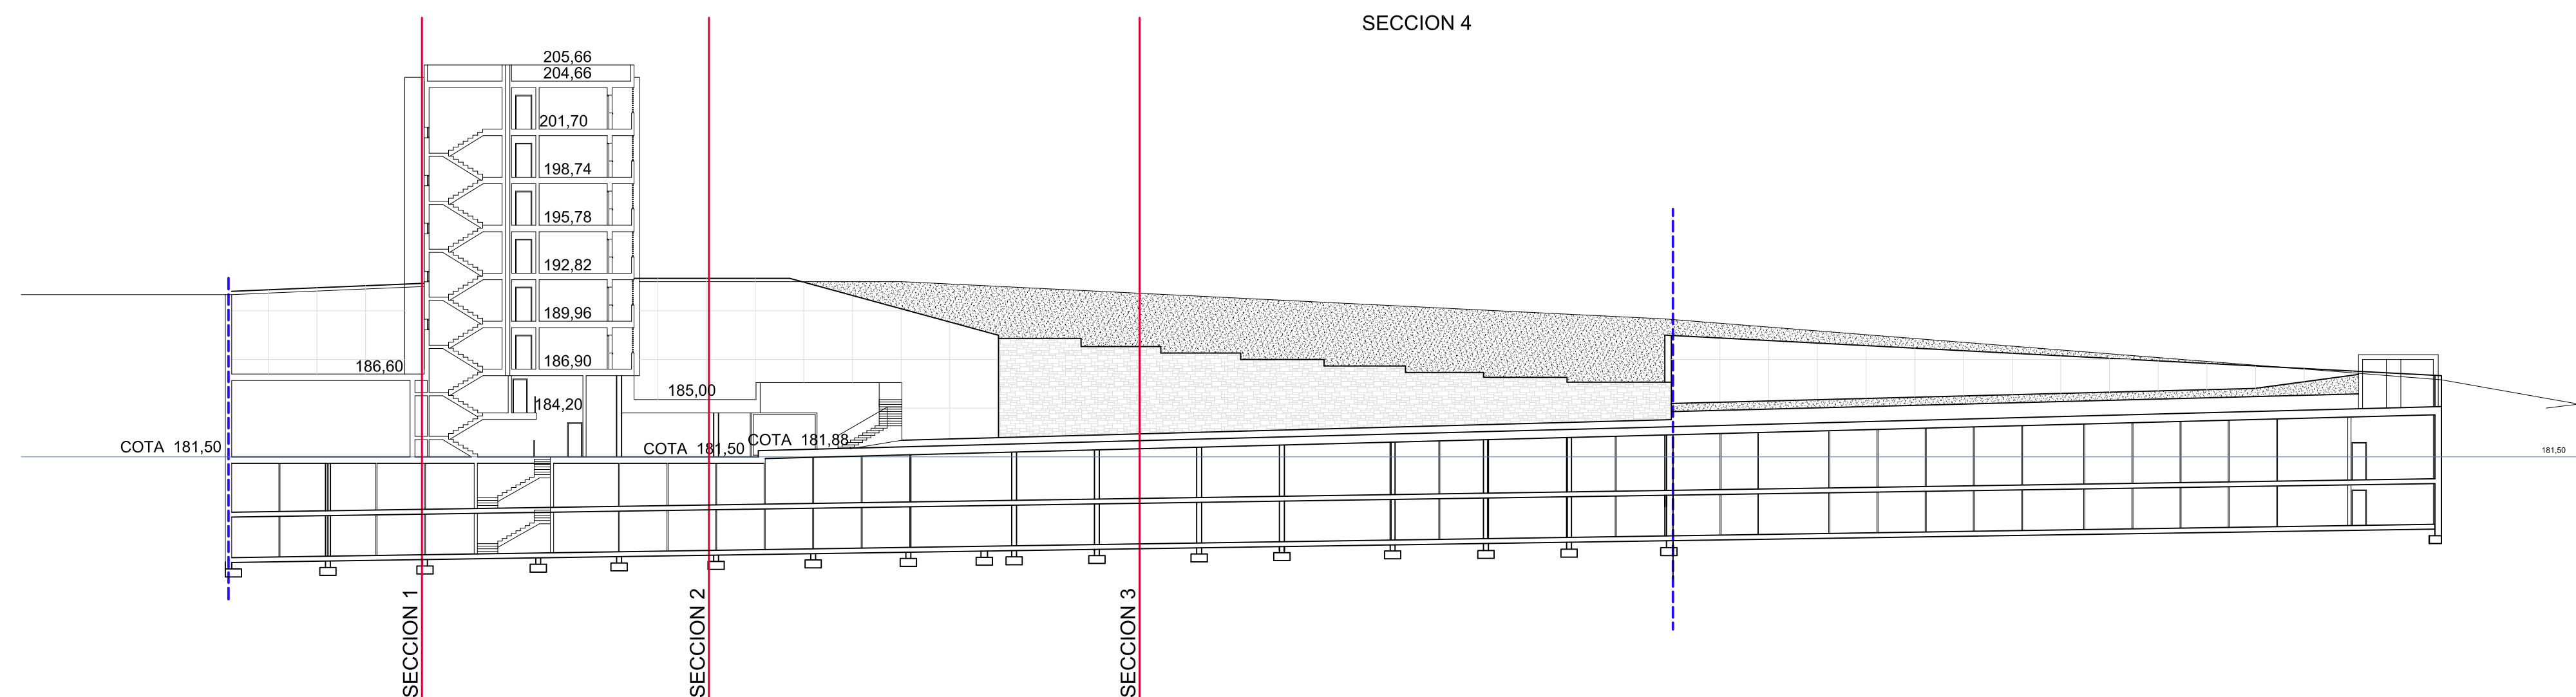
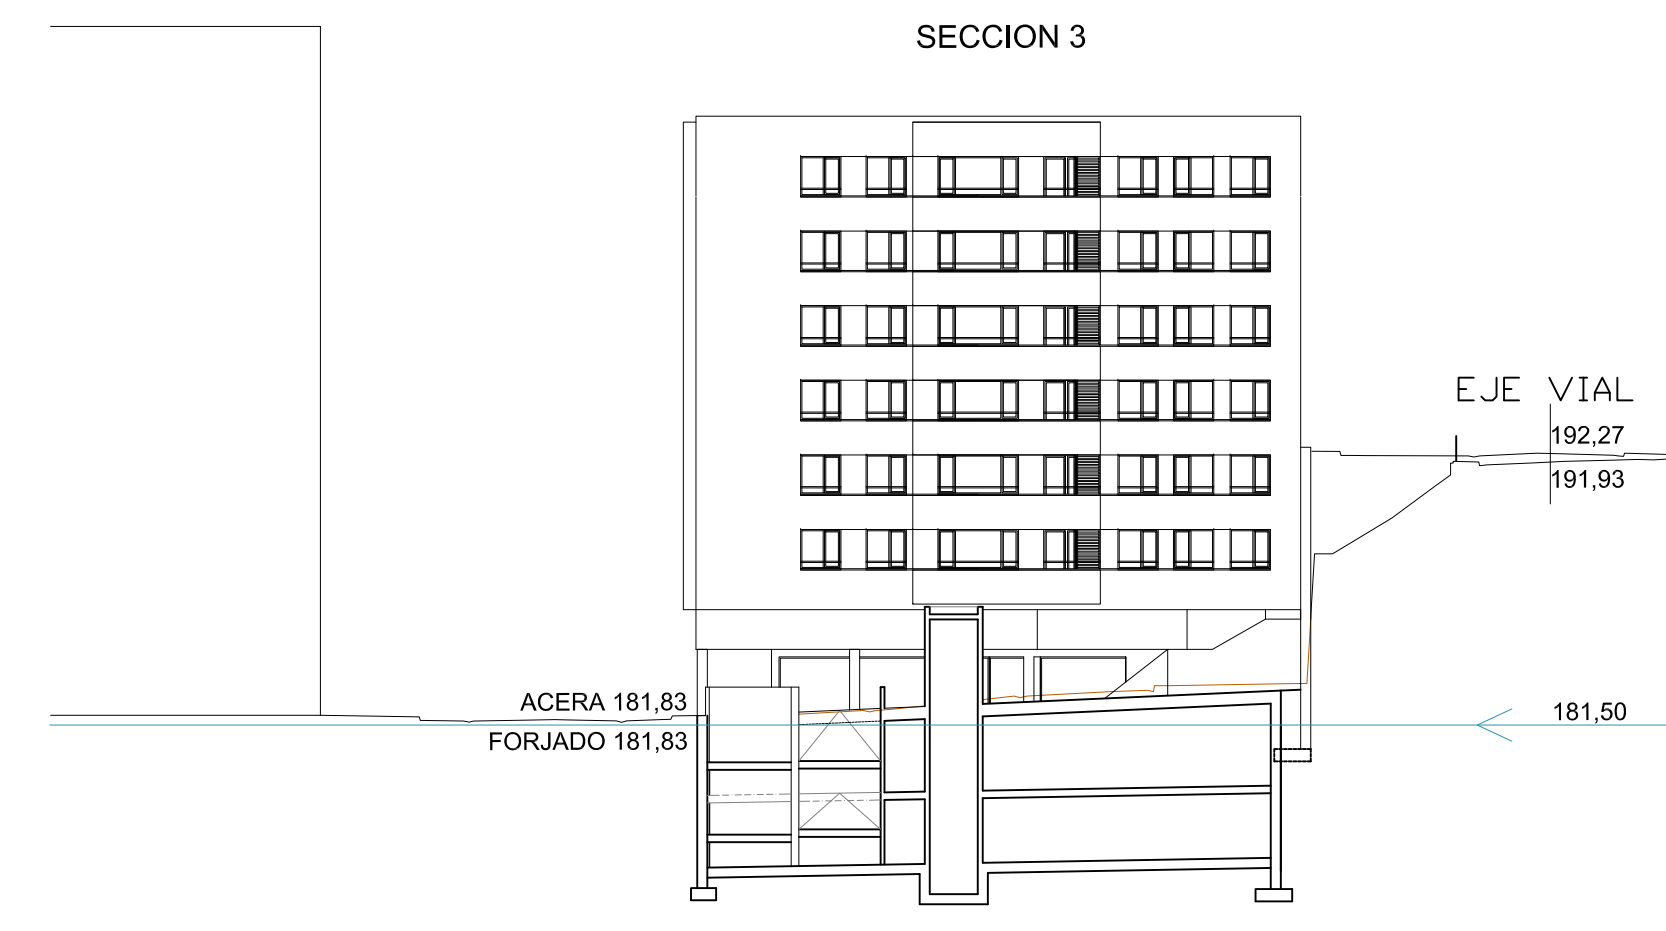
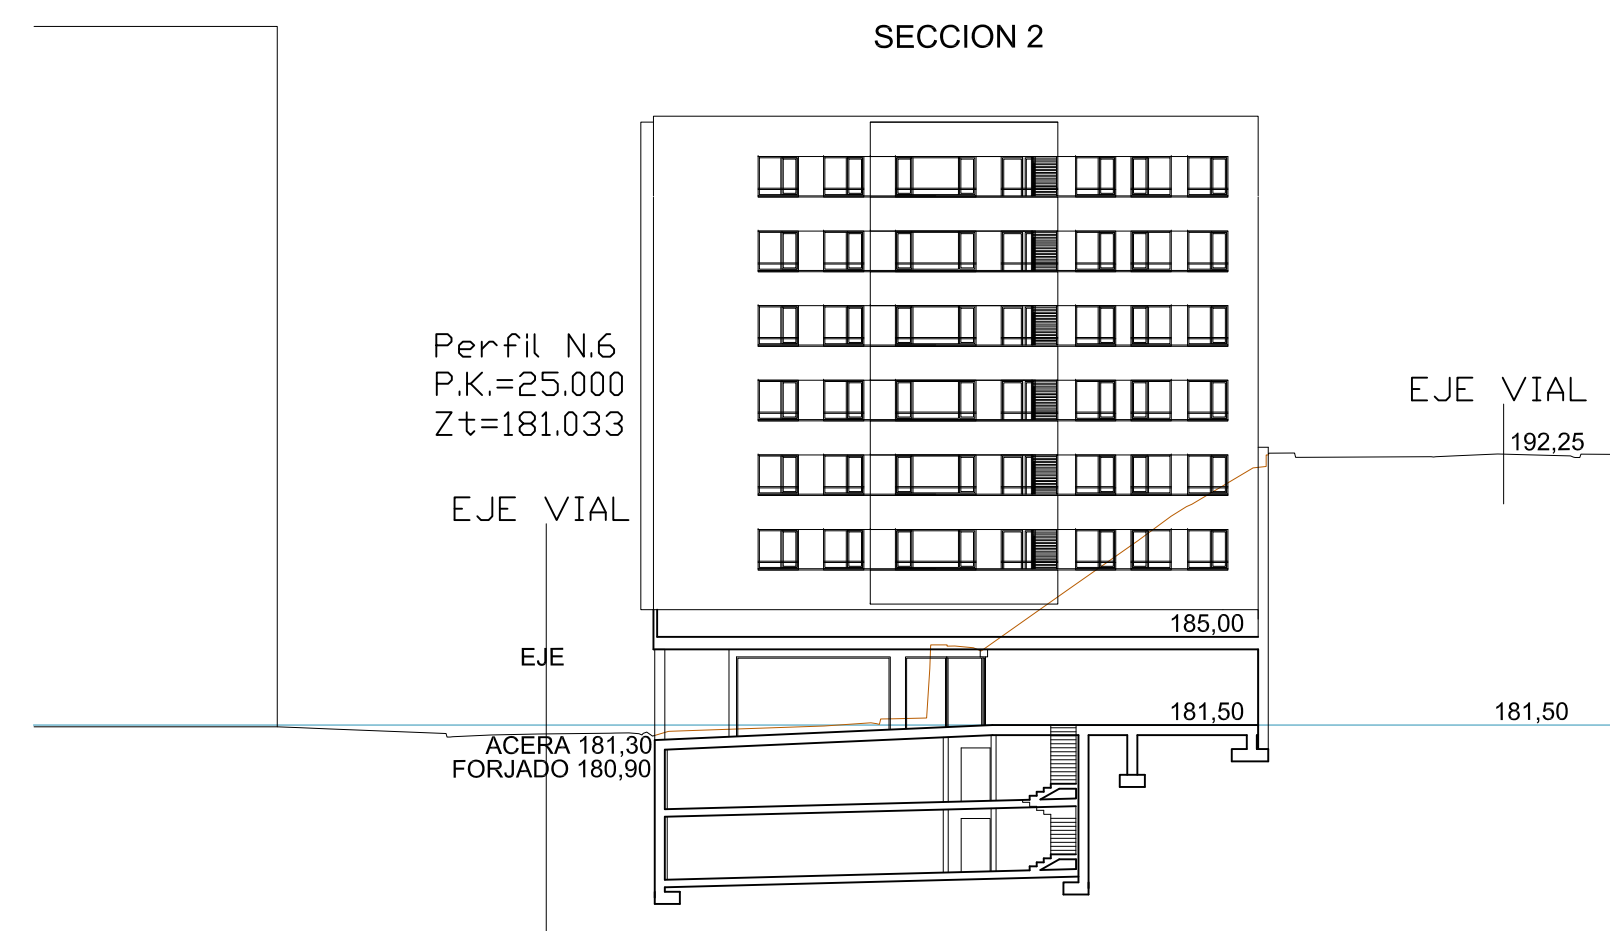
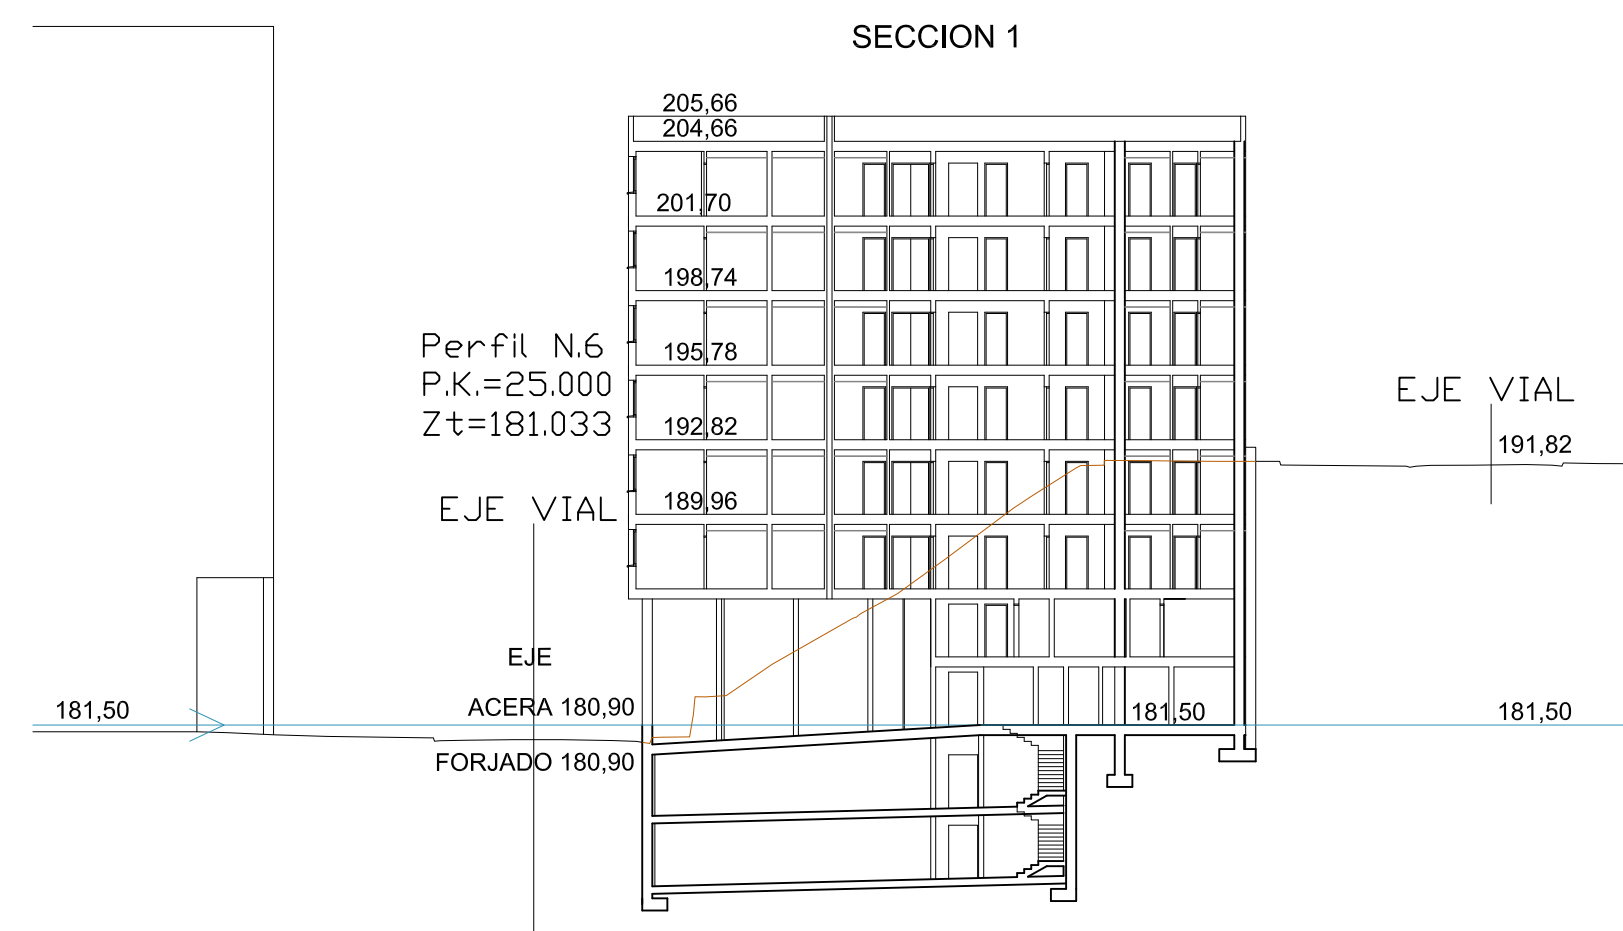
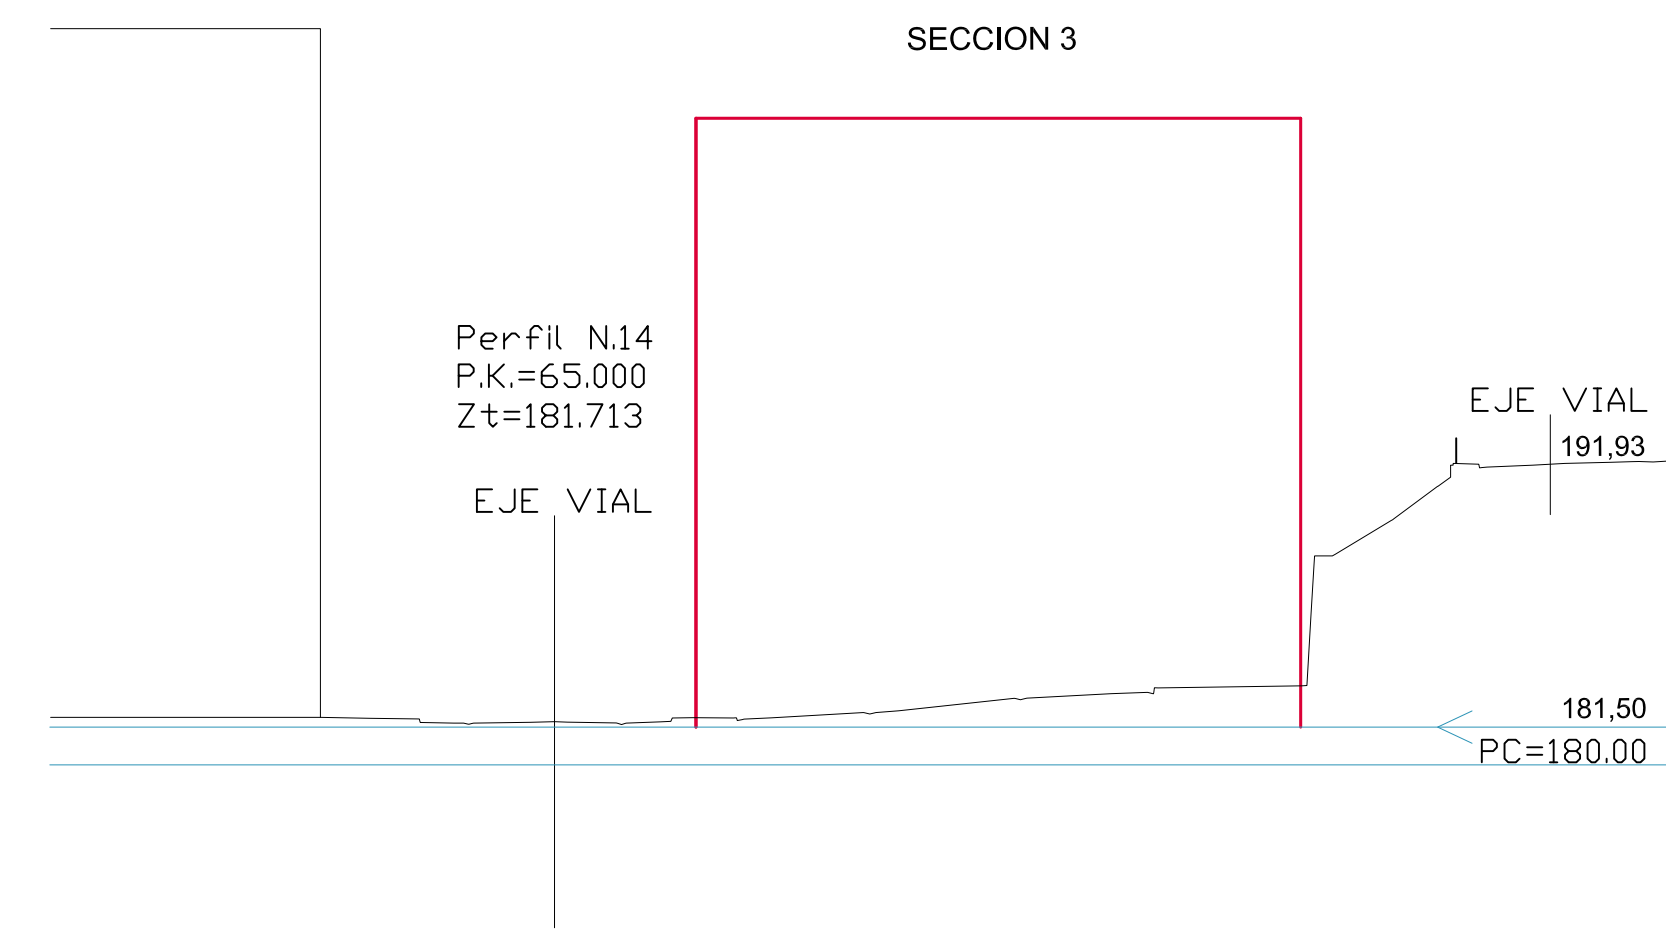
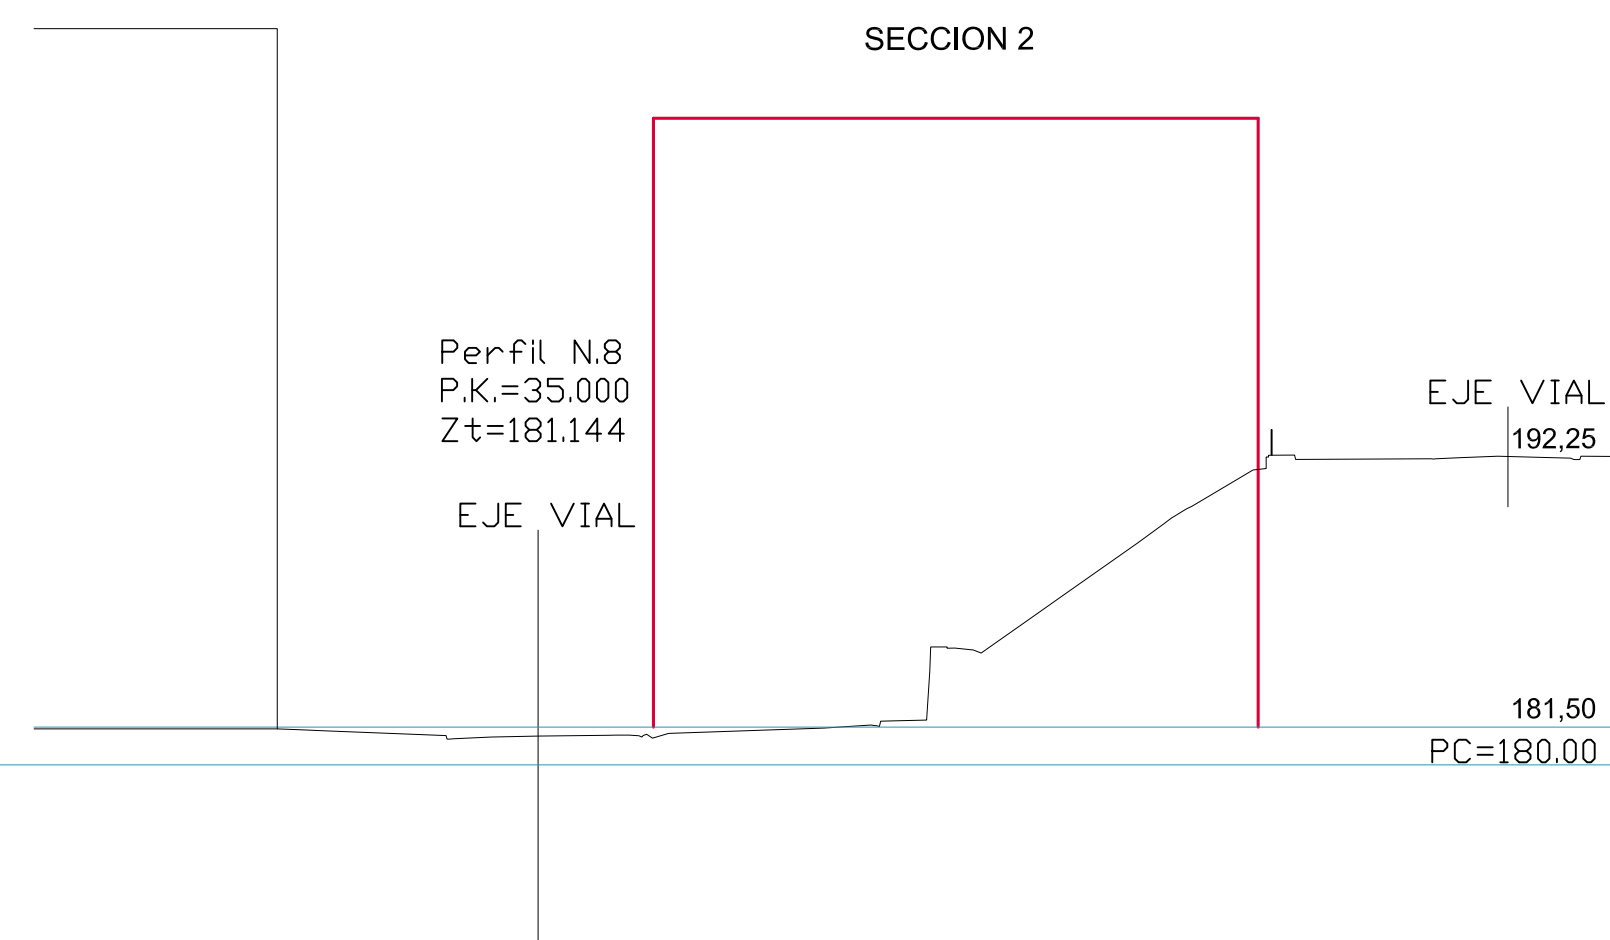


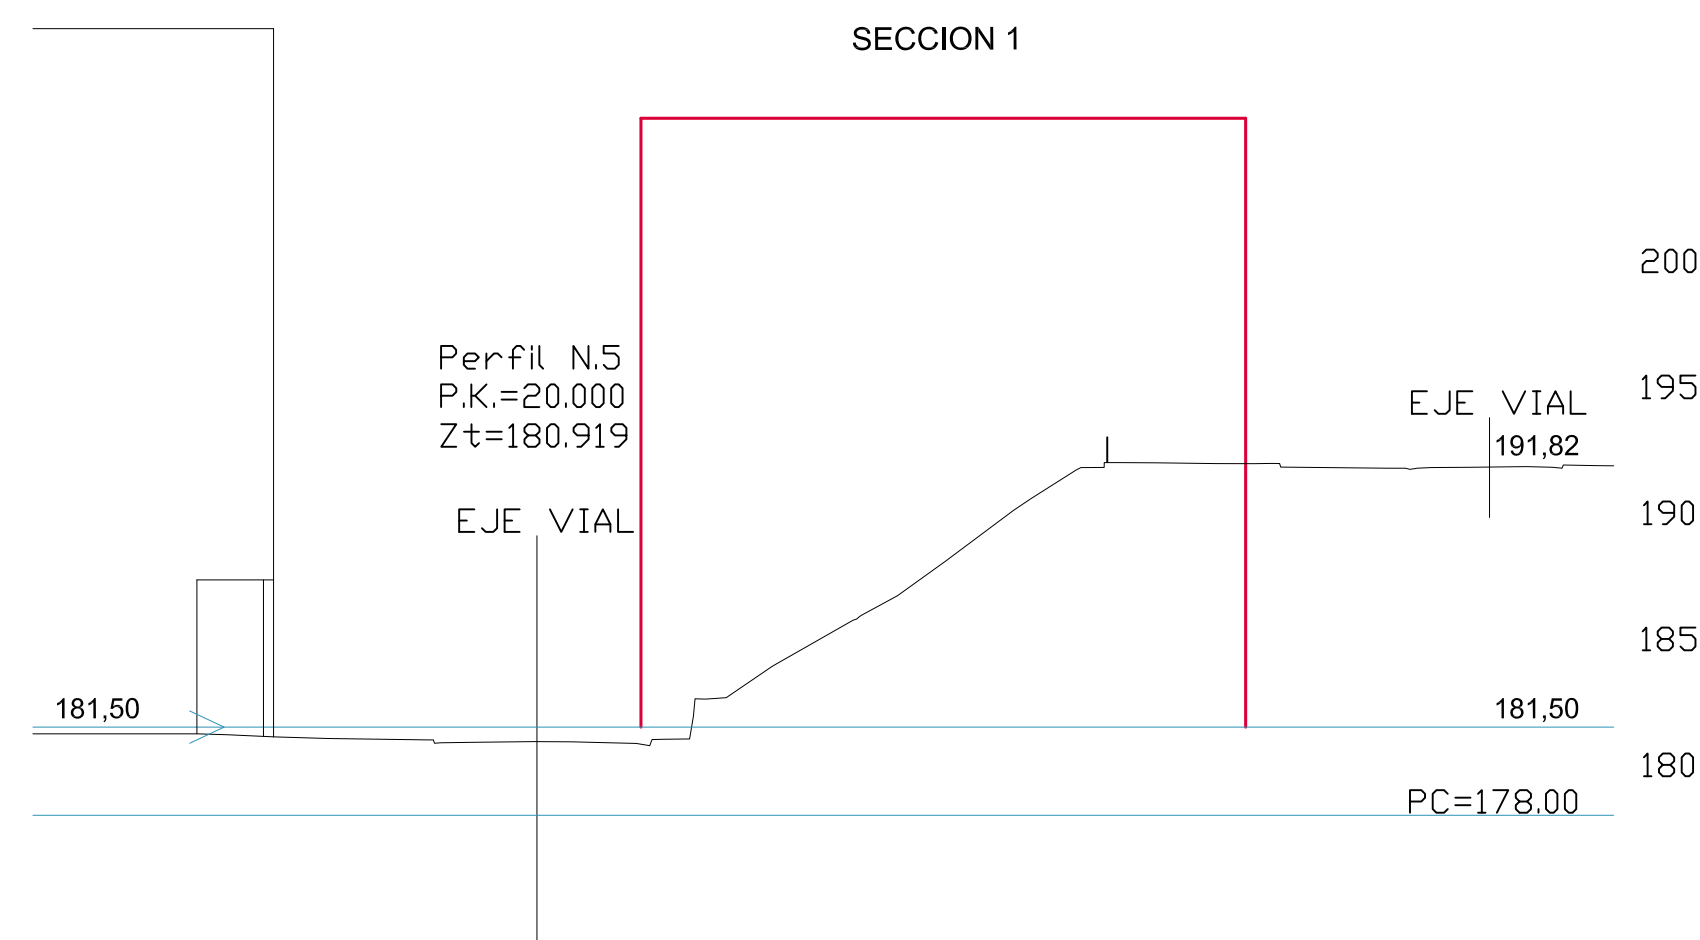

ESTUDIO DE DETALLE
EN LA A-09 ZERUKOA ERMUA (BIZKAIA)
SECCIONES LONGITUDINAL Y TRANSVERSALES

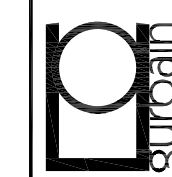

promotor:

CONSTRUCCIONES
LEZIAGA 1995 S.L.

arquitecto:

GURBAIN S.L.
aqto. representante:

JORGE UNCETA-BARRENECHEA SISTIAGA

Nº COLEGADO 3389A

06

1:300 DIN A1
Noviembre, 2016