


SUPERFICIES ÚTILES POR PLANTA SOTANO -1  
 PARCELAS CERRADAS : 578,84 m<sup>2</sup>  
 PARCELAS ABIERTAS : 50,88 m<sup>2</sup>  
 RAMPAS : 109,84 m<sup>2</sup>  
 CALLE DE RODADURA : 714,54 m<sup>2</sup>  
 TOTAL : 1454,10 m<sup>2</sup>


SUPERFICIES CONSTRUIDAS POR PLANTA SOTANO -1  
 TOTAL : 1831,52 m<sup>2</sup>

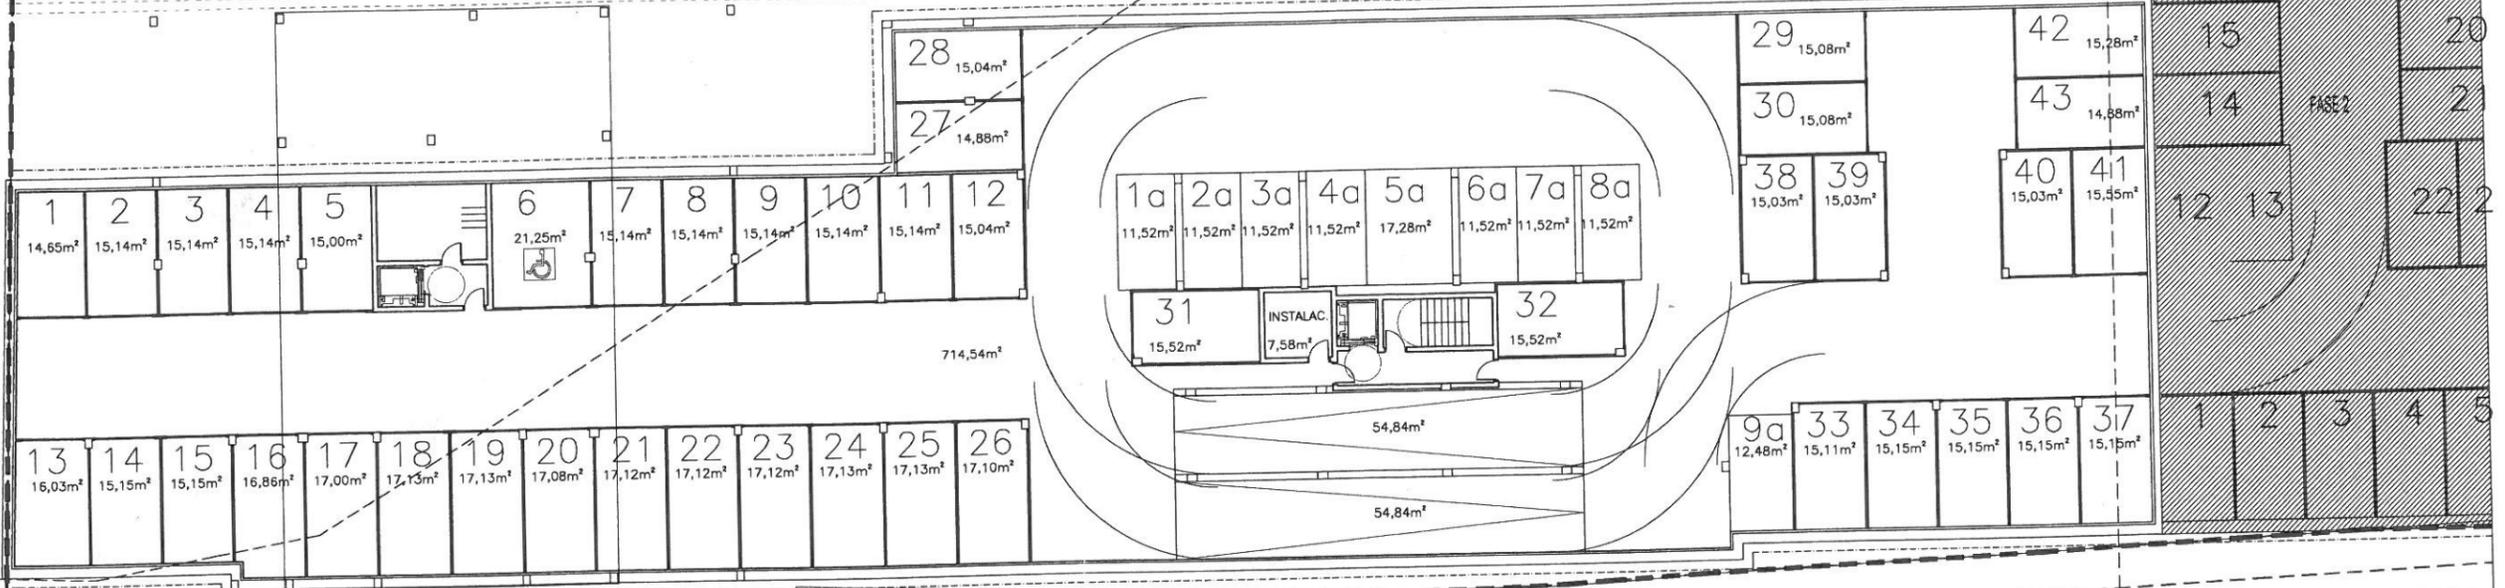

SOTANO -1

SUPERFICIES ÚTILES POR PLANTA SOTANO -2  
 PARCELAS CERRADAS : 711,01 m<sup>2</sup>  
 PARCELAS ABIERTAS : 50,88 m<sup>2</sup>  
 RAMPAS : 74,82 m<sup>2</sup>  
 CALLE DE RODADURA : 714,54 m<sup>2</sup>  
 TOTAL : 1551,25 m<sup>2</sup>

SUPERFICIES CONSTRUIDAS POR PLANTA SOTANO -2  
 TOTAL : 1831,52 m<sup>2</sup>

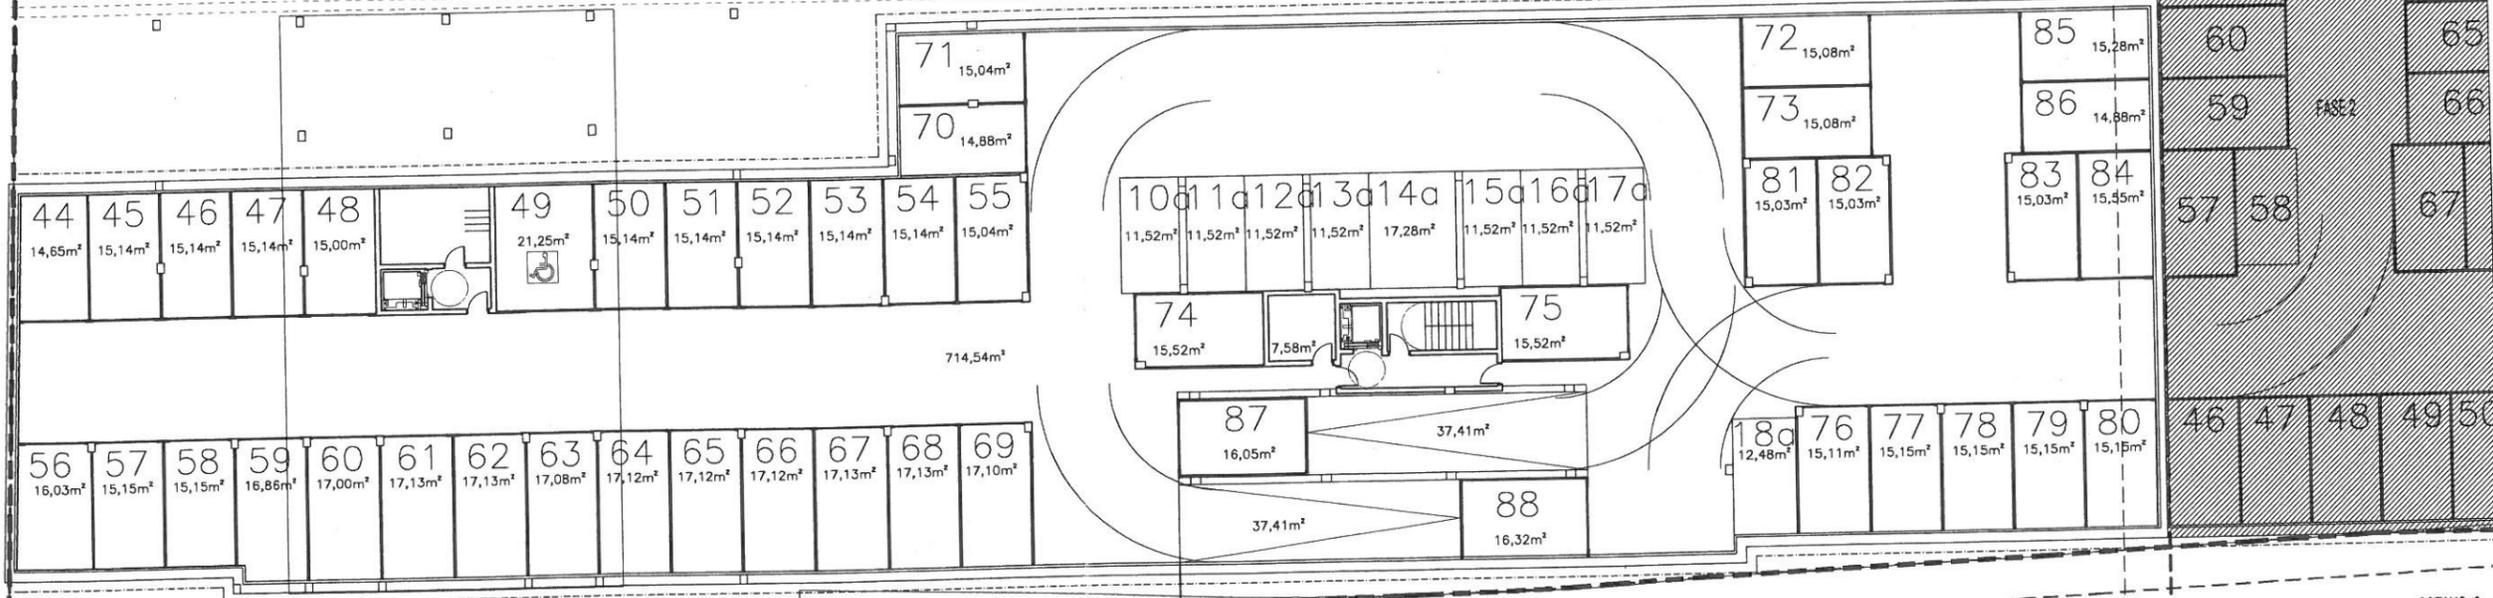

SOTANO -2

Proyecto Básico: ( fase1) De 18 Viviendas Libres, Locales Comerciales, Garajes y trasteros  
 En la A-09 ZERUKOA. ERMUA BIZKAIA

PLANTAS EDIFICIO DE VIVIENDAS:  
 SOTANO -1 Y -2 SUPERFICIES



promotor:  
 CONSTRUCCIONES  
 LEZIAGA 1995 S.L.

arquitecto:  
 GURBAIN S.L.  
 aqto. representante: 12  
 Nº COLEGIADO 236589  
 JORGE UNCETA-BARRENECHEA SISTIAGA

05

A2 1:200  
 SEPTIEMBRE. 2017