


# ESTUDIO DE DETALLE

USOS

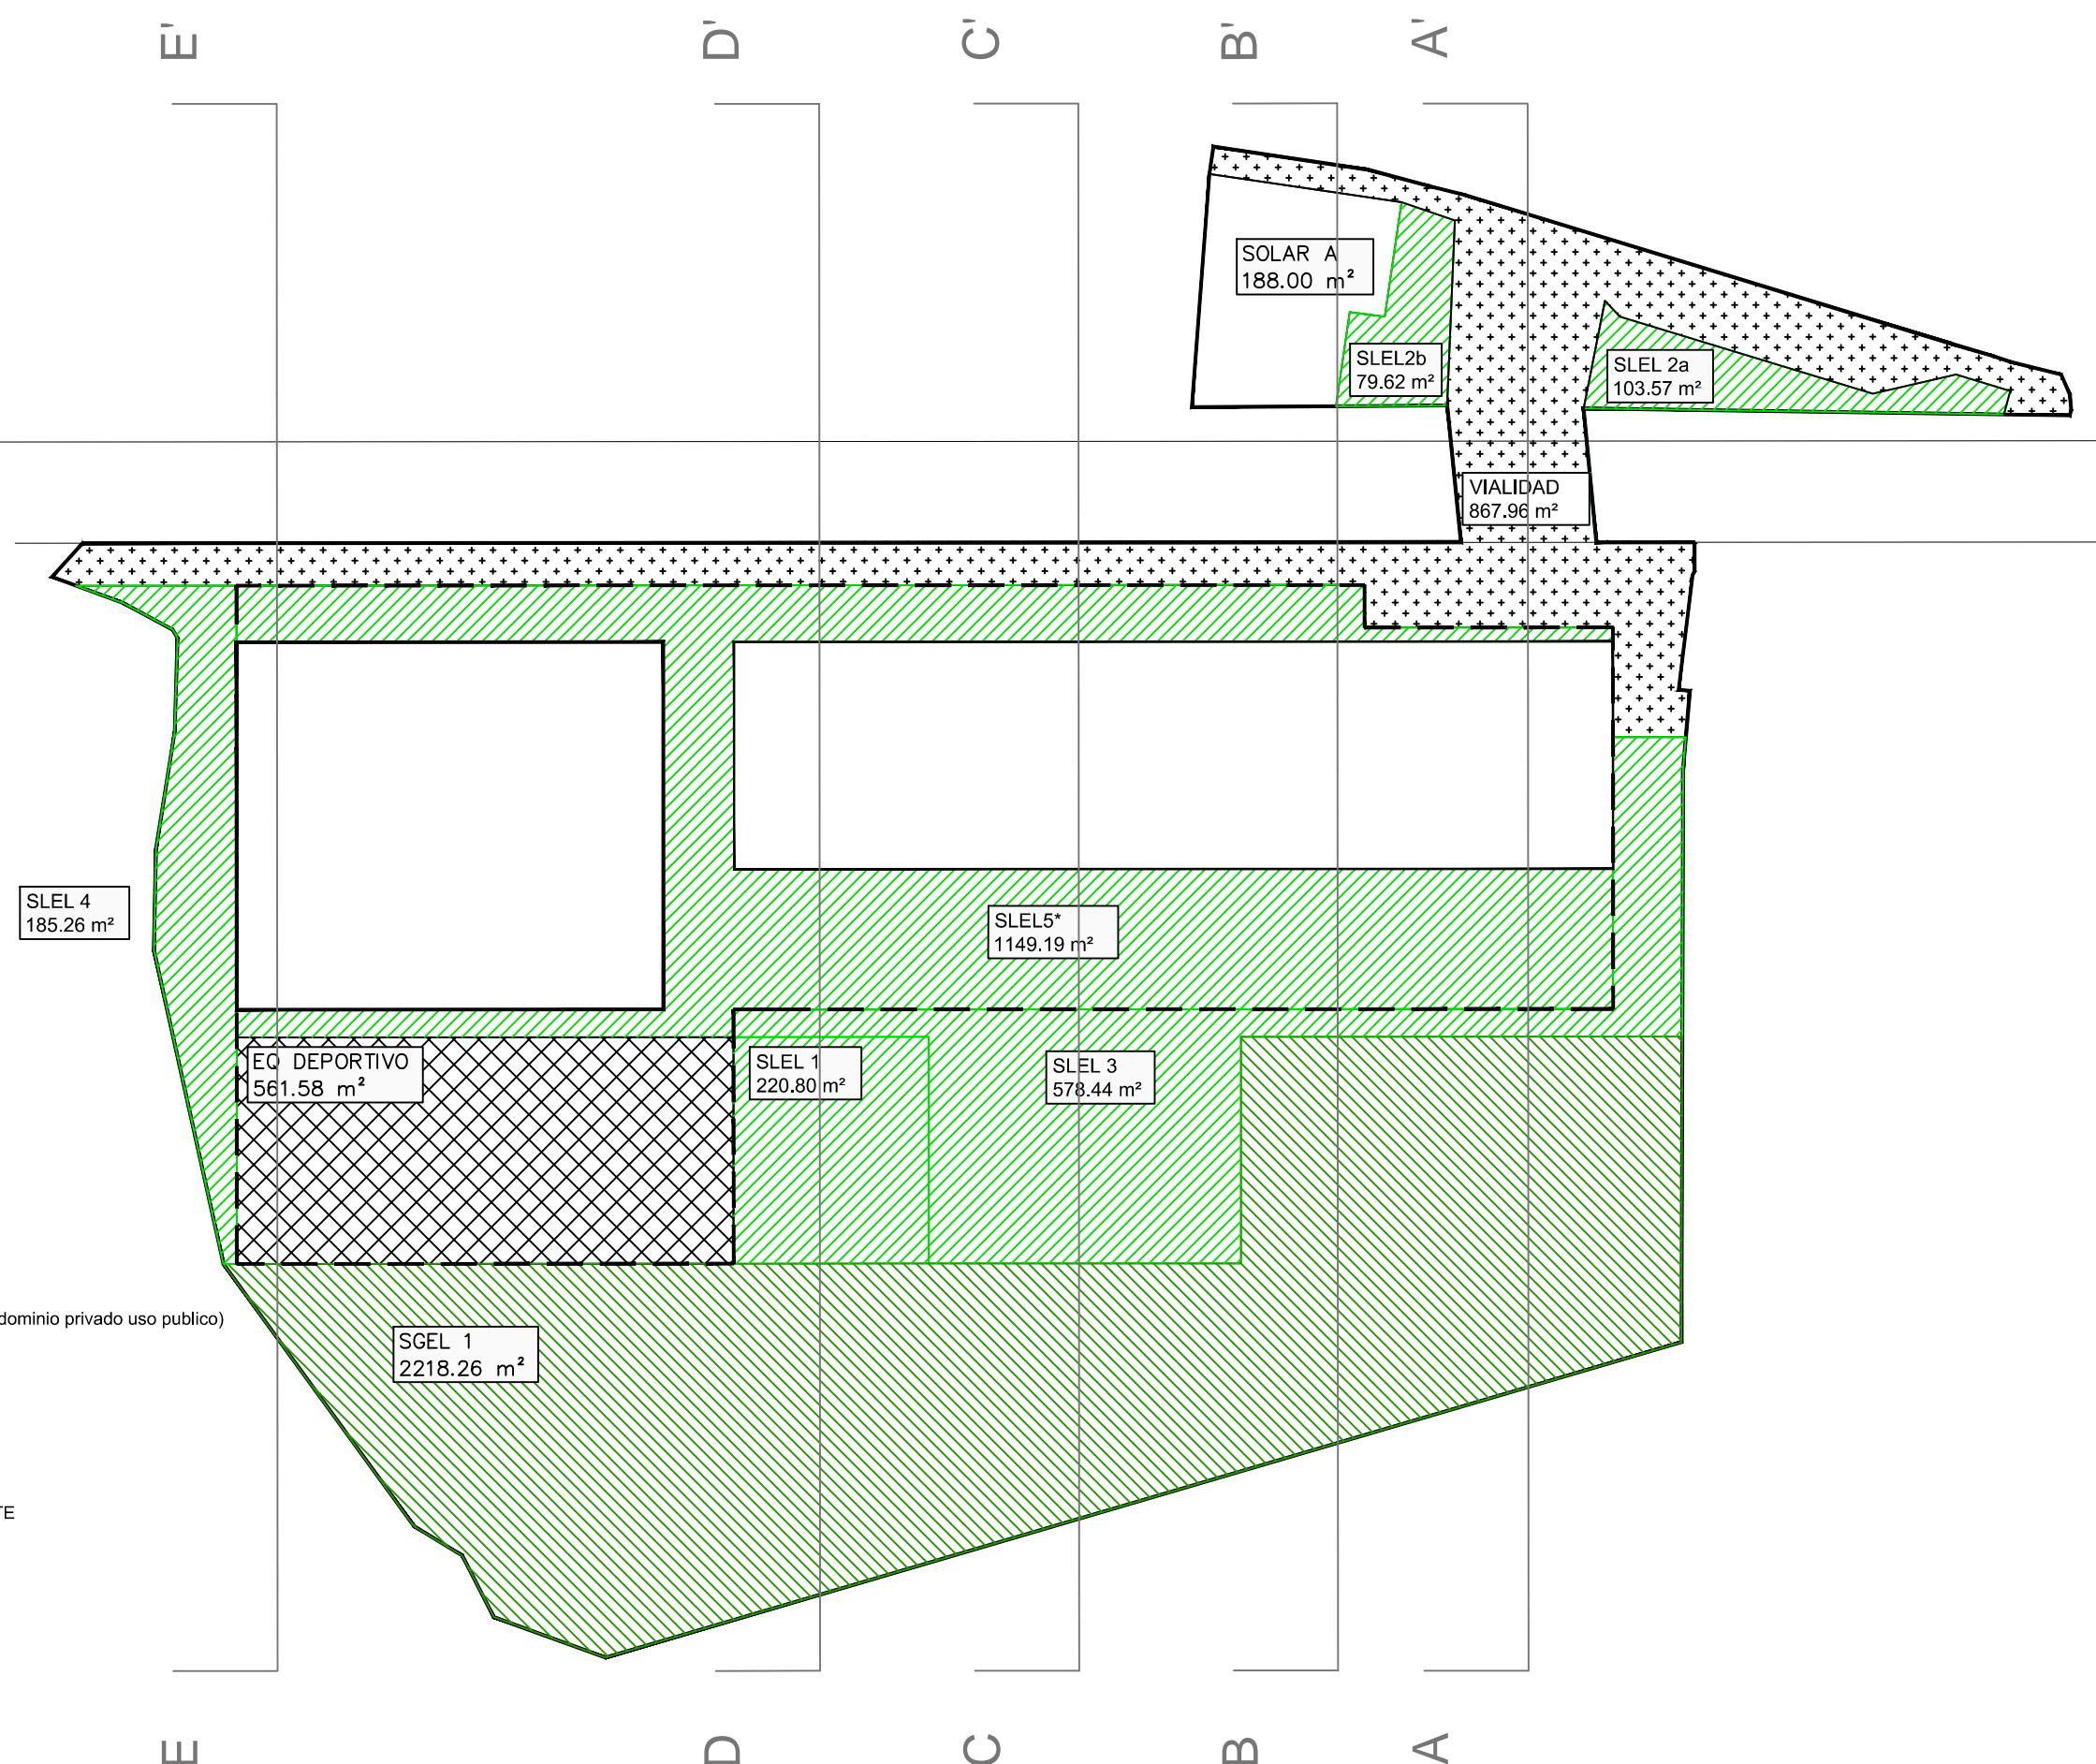

**ARQUITECTURA  
TANDEM**

ESTUDIO DE DETALLE

emplazamiento  
Ámbito a-05 Lomi Power,  
Ermua, Bizkaia

promotor  
Altuna y Uria

fecha y firma  
Abril 2018

TANDEM Arkitektura Hirigintza Bulegoa S.L.P  
nº 950507 de COAVN

plano  
PLANO DE USOS

Número de plano  
ED.03

escala A3  
1/500