


ESTUDIO DE DETALLE

ALINEACIONES

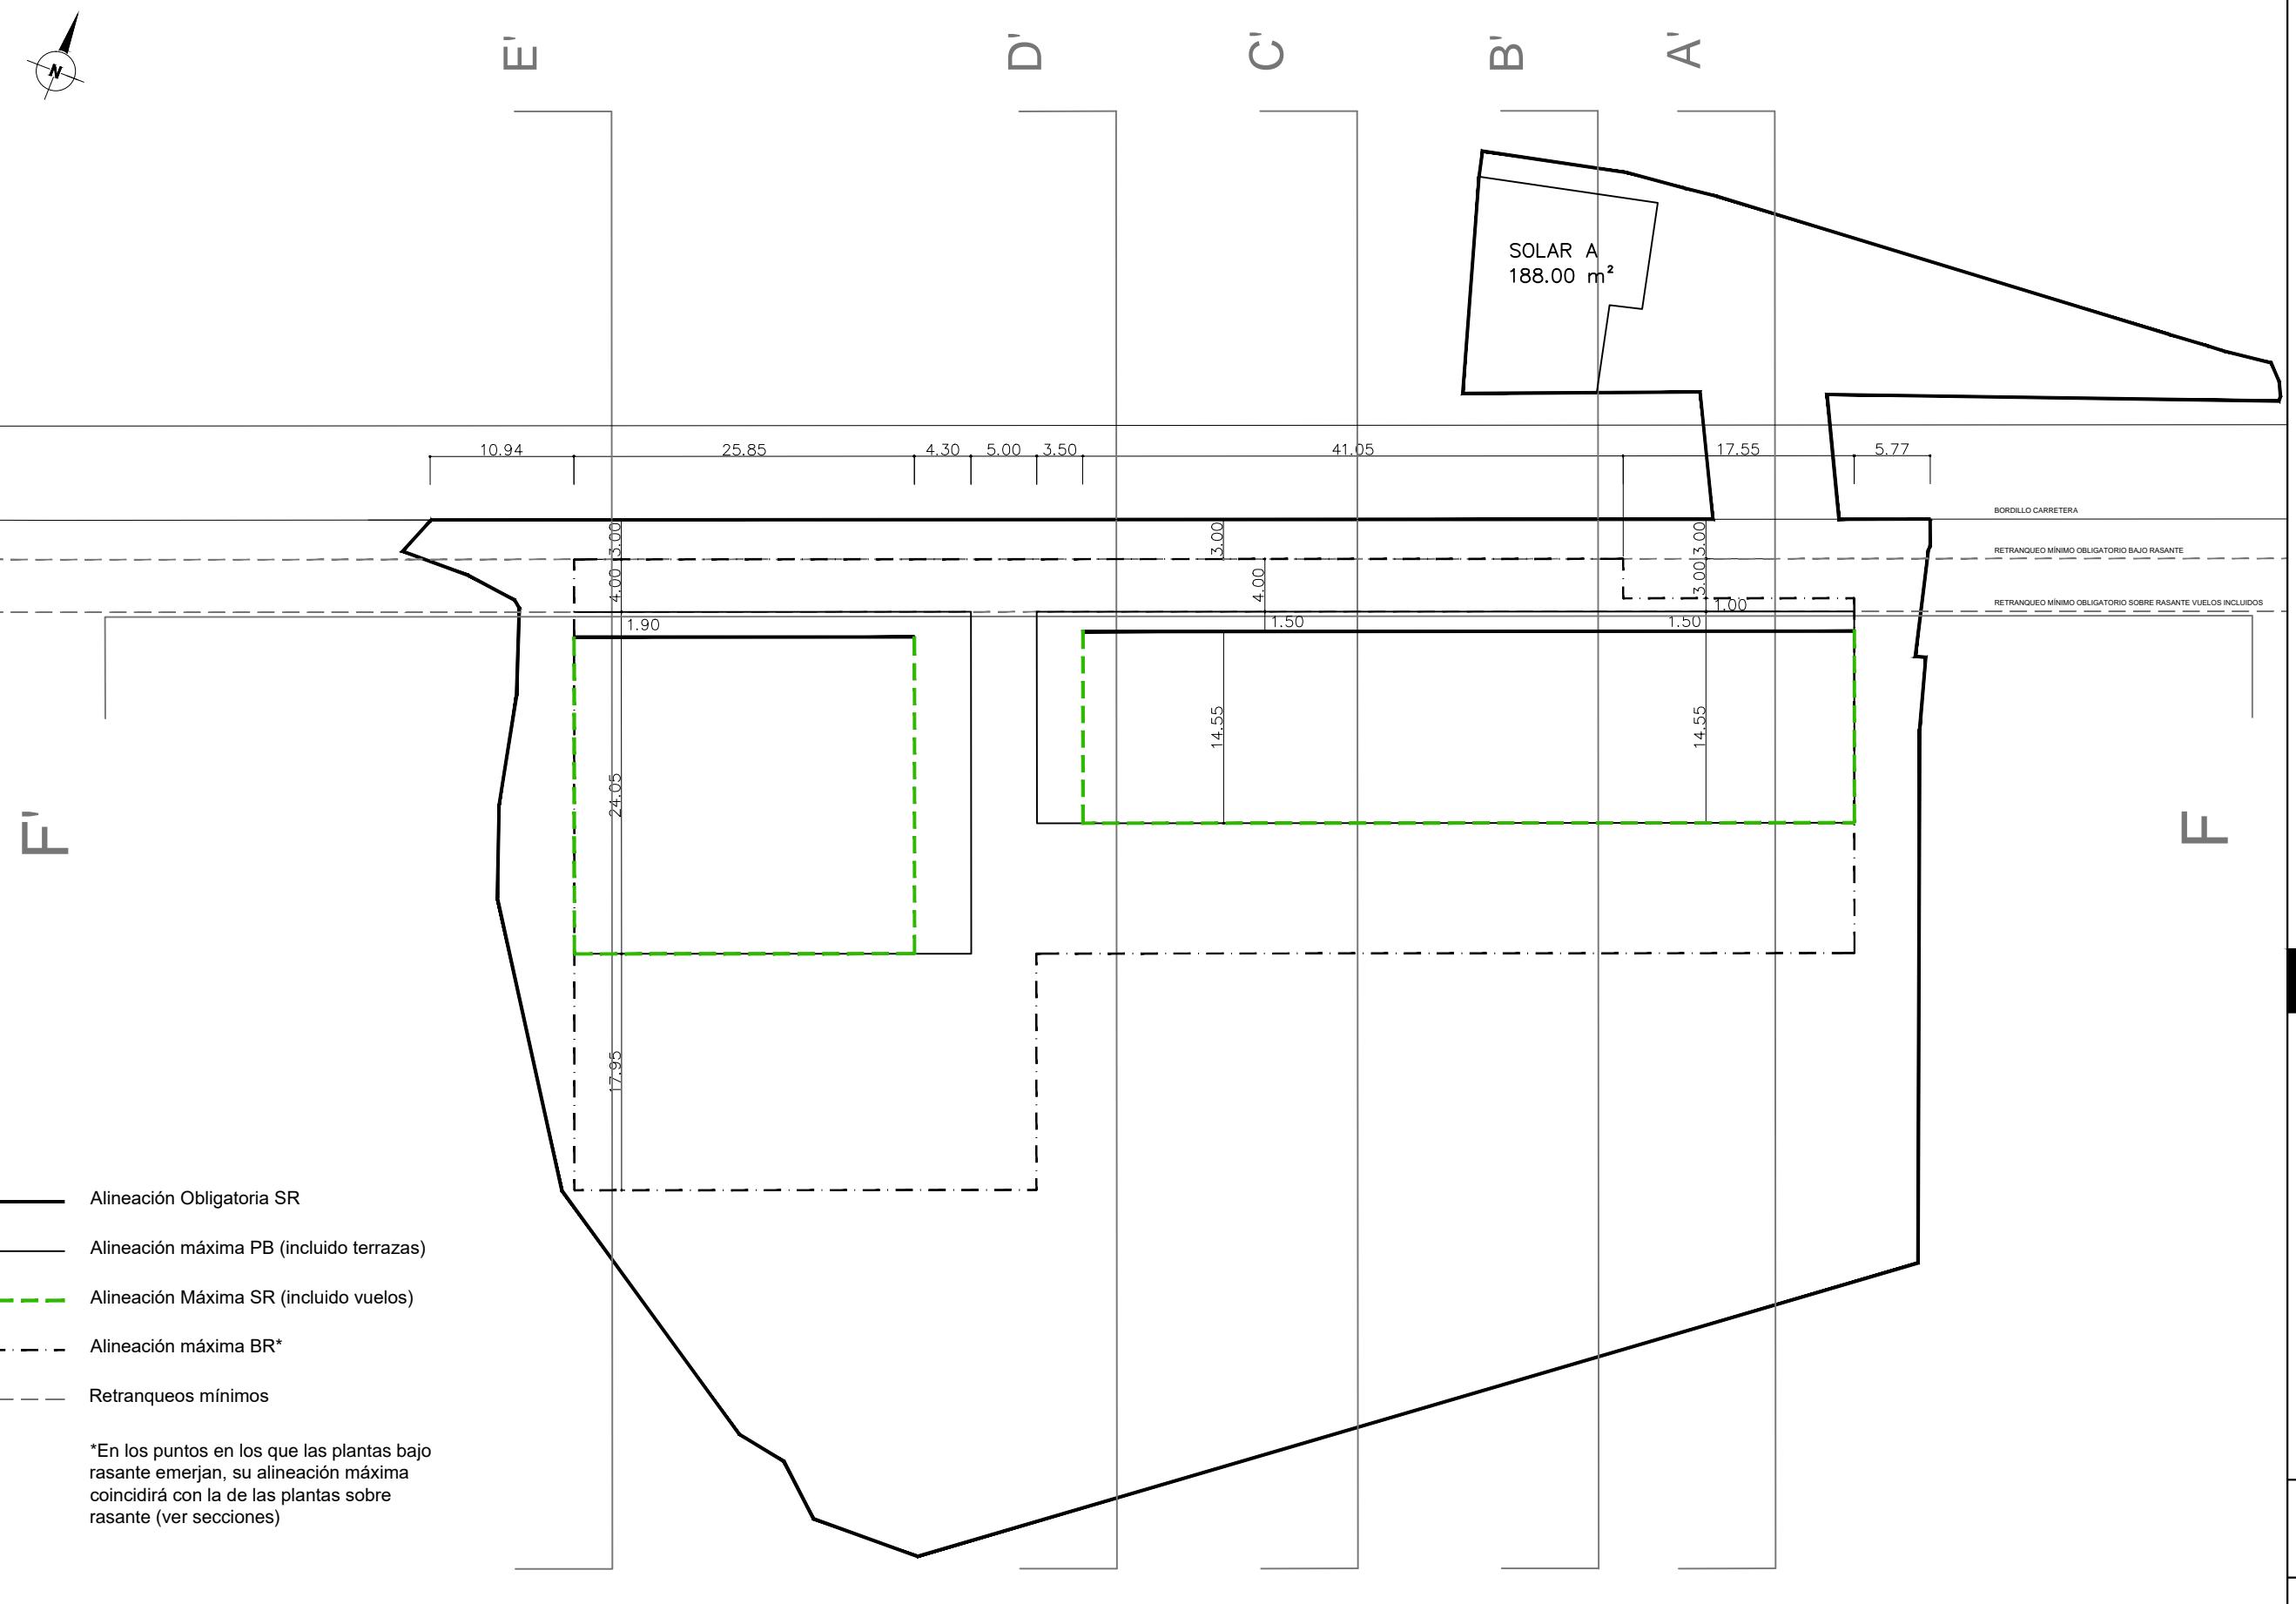

ARQUITECTURA
TANDEM

ESTUDIO DE DETALLE

emplazamiento
Ámbito a-05 Lomi Power,
Ermua, Bizkaia

promotor
Altuna y Uria

fecha y firma
Abril 2018

TANDEM Arkitektura Hirigintza Bulegoa S.L.P
nº 950507 de COAVN

plano
PLANO DE ALINEACIONES

Número de plano
ED.04

escala A3
1/500