

ESTUDIO DE DETALLE

SECCIÓN B-B'

ARQUITECTURA
TANDEM

ESTUDIO DE DETALLE

emplazamiento

Ambito a-05 Lomi Power,
Ermua, Bizkaia

promotor

Altuna y Uria

fecha y firma

Abril 2018

TANDEM Arkitektura Hirigintza Bulegoa S.L.P
nº 950507 de COAVN

plano


SECCION B-B'

Número de plano


ED.07

escala A3

1/250

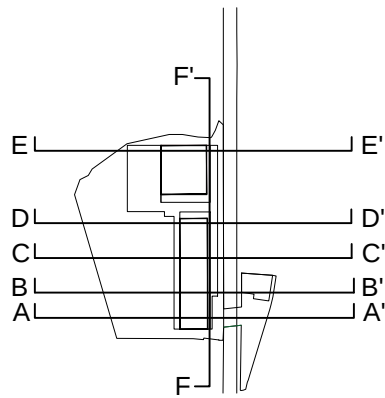

- Alineación Obligatoria SR
- Alineación máxima PB (incluido terrazas)
- Alineación Máxima SR (incluido vuelos)
- Alineación máxima BR
- Retranqueos mínimos

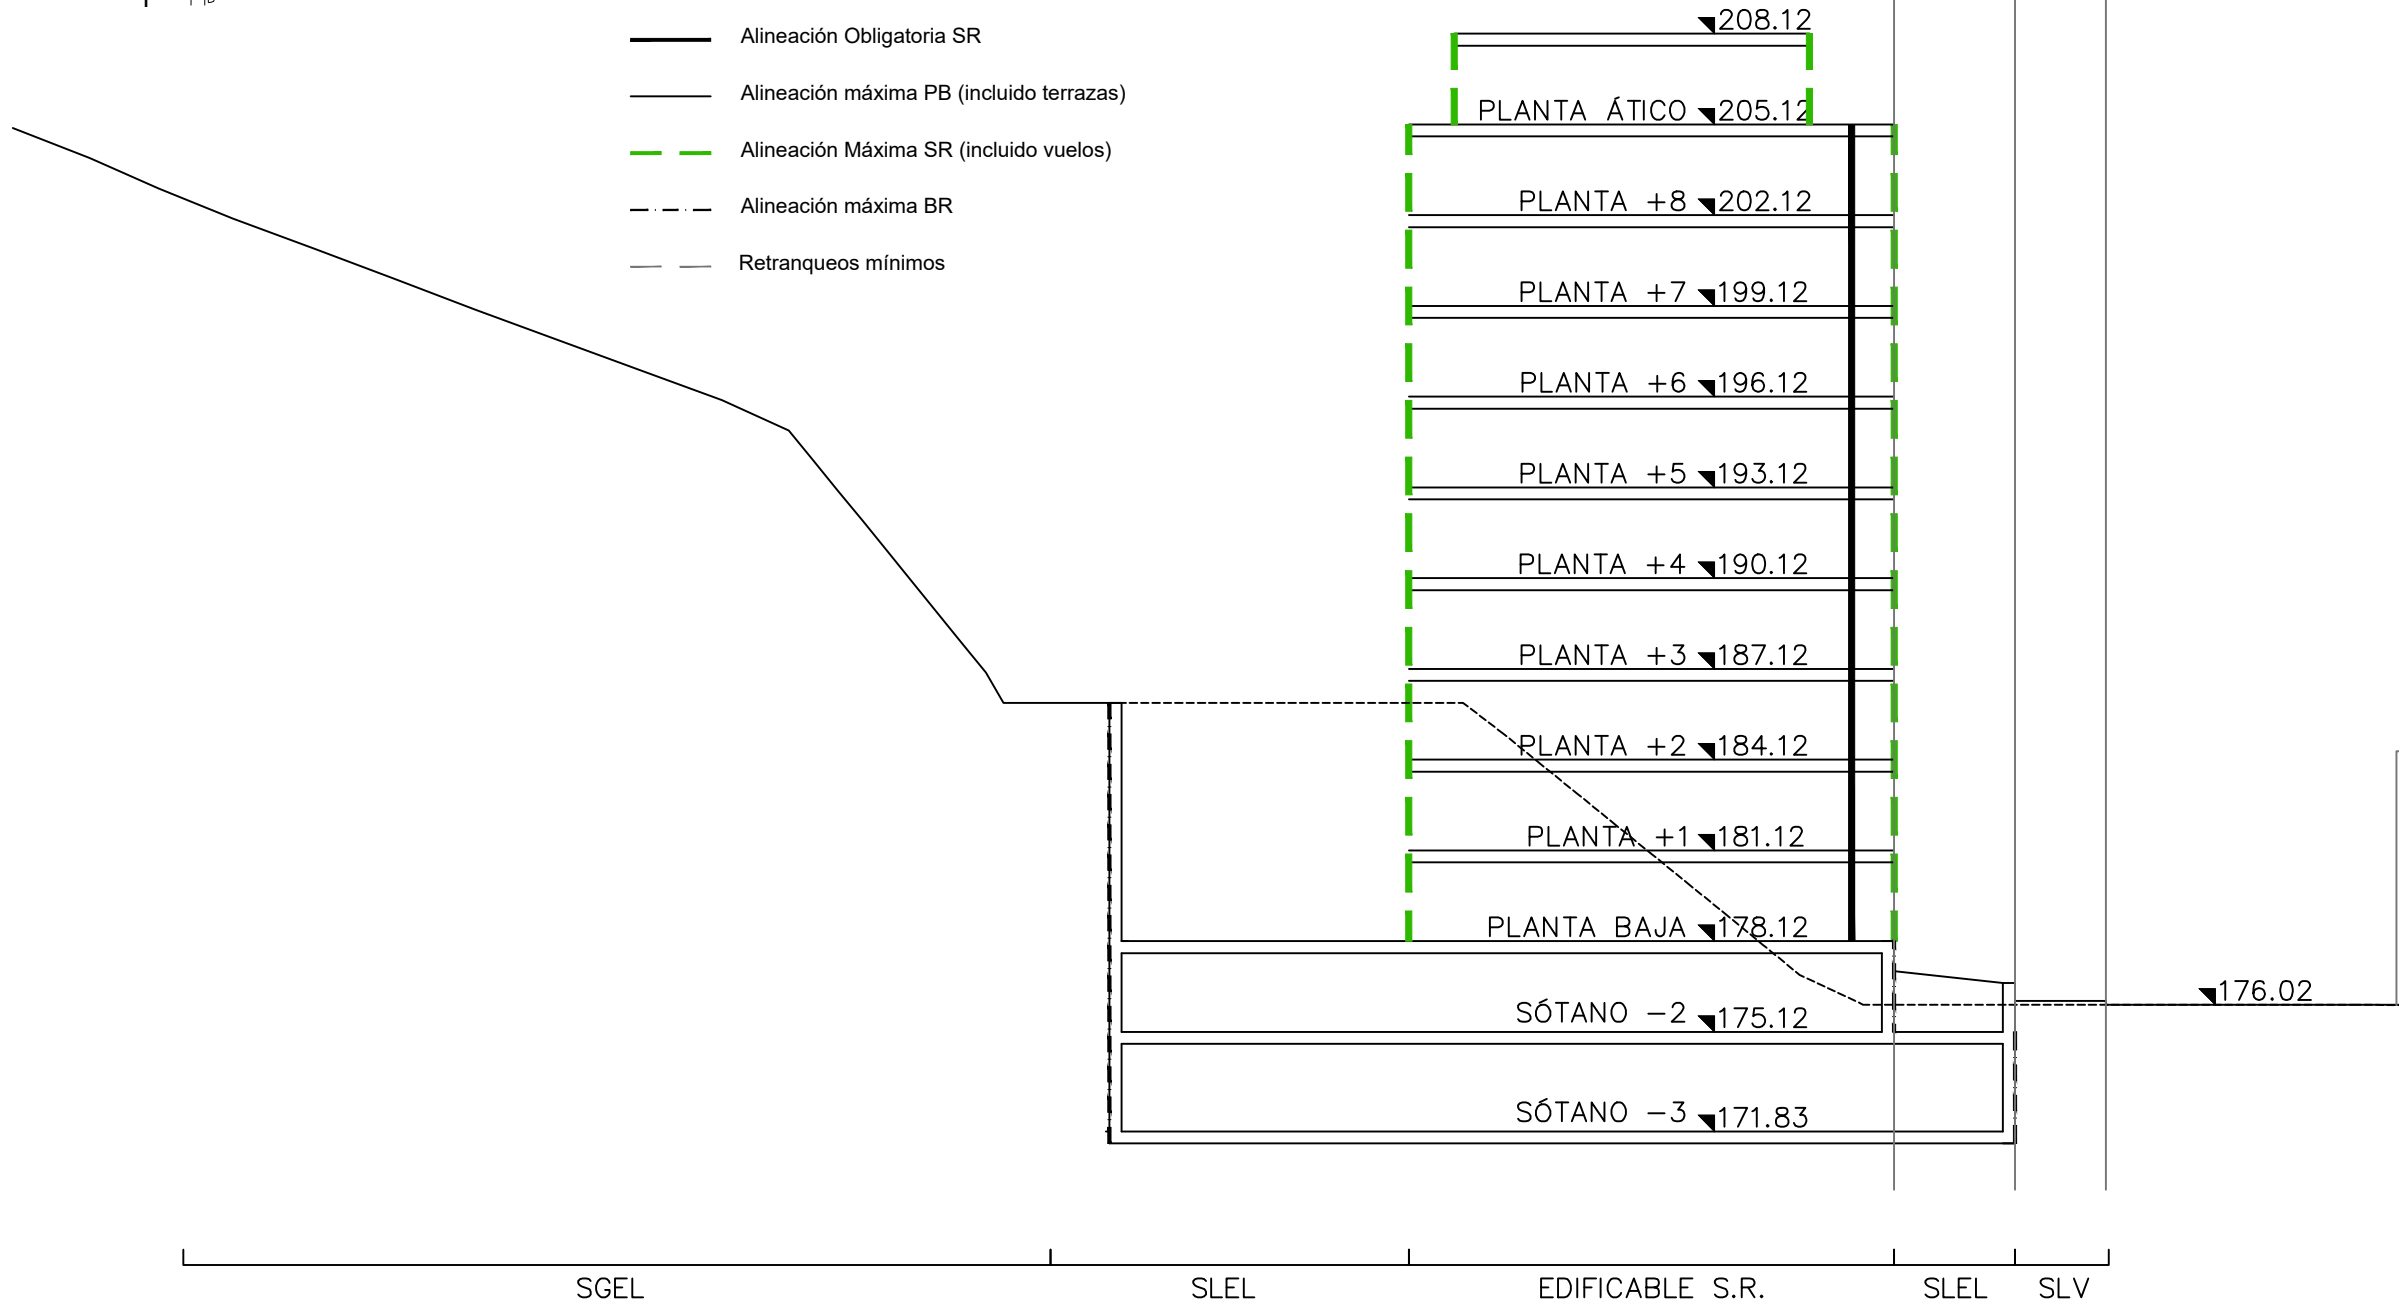

176.02