


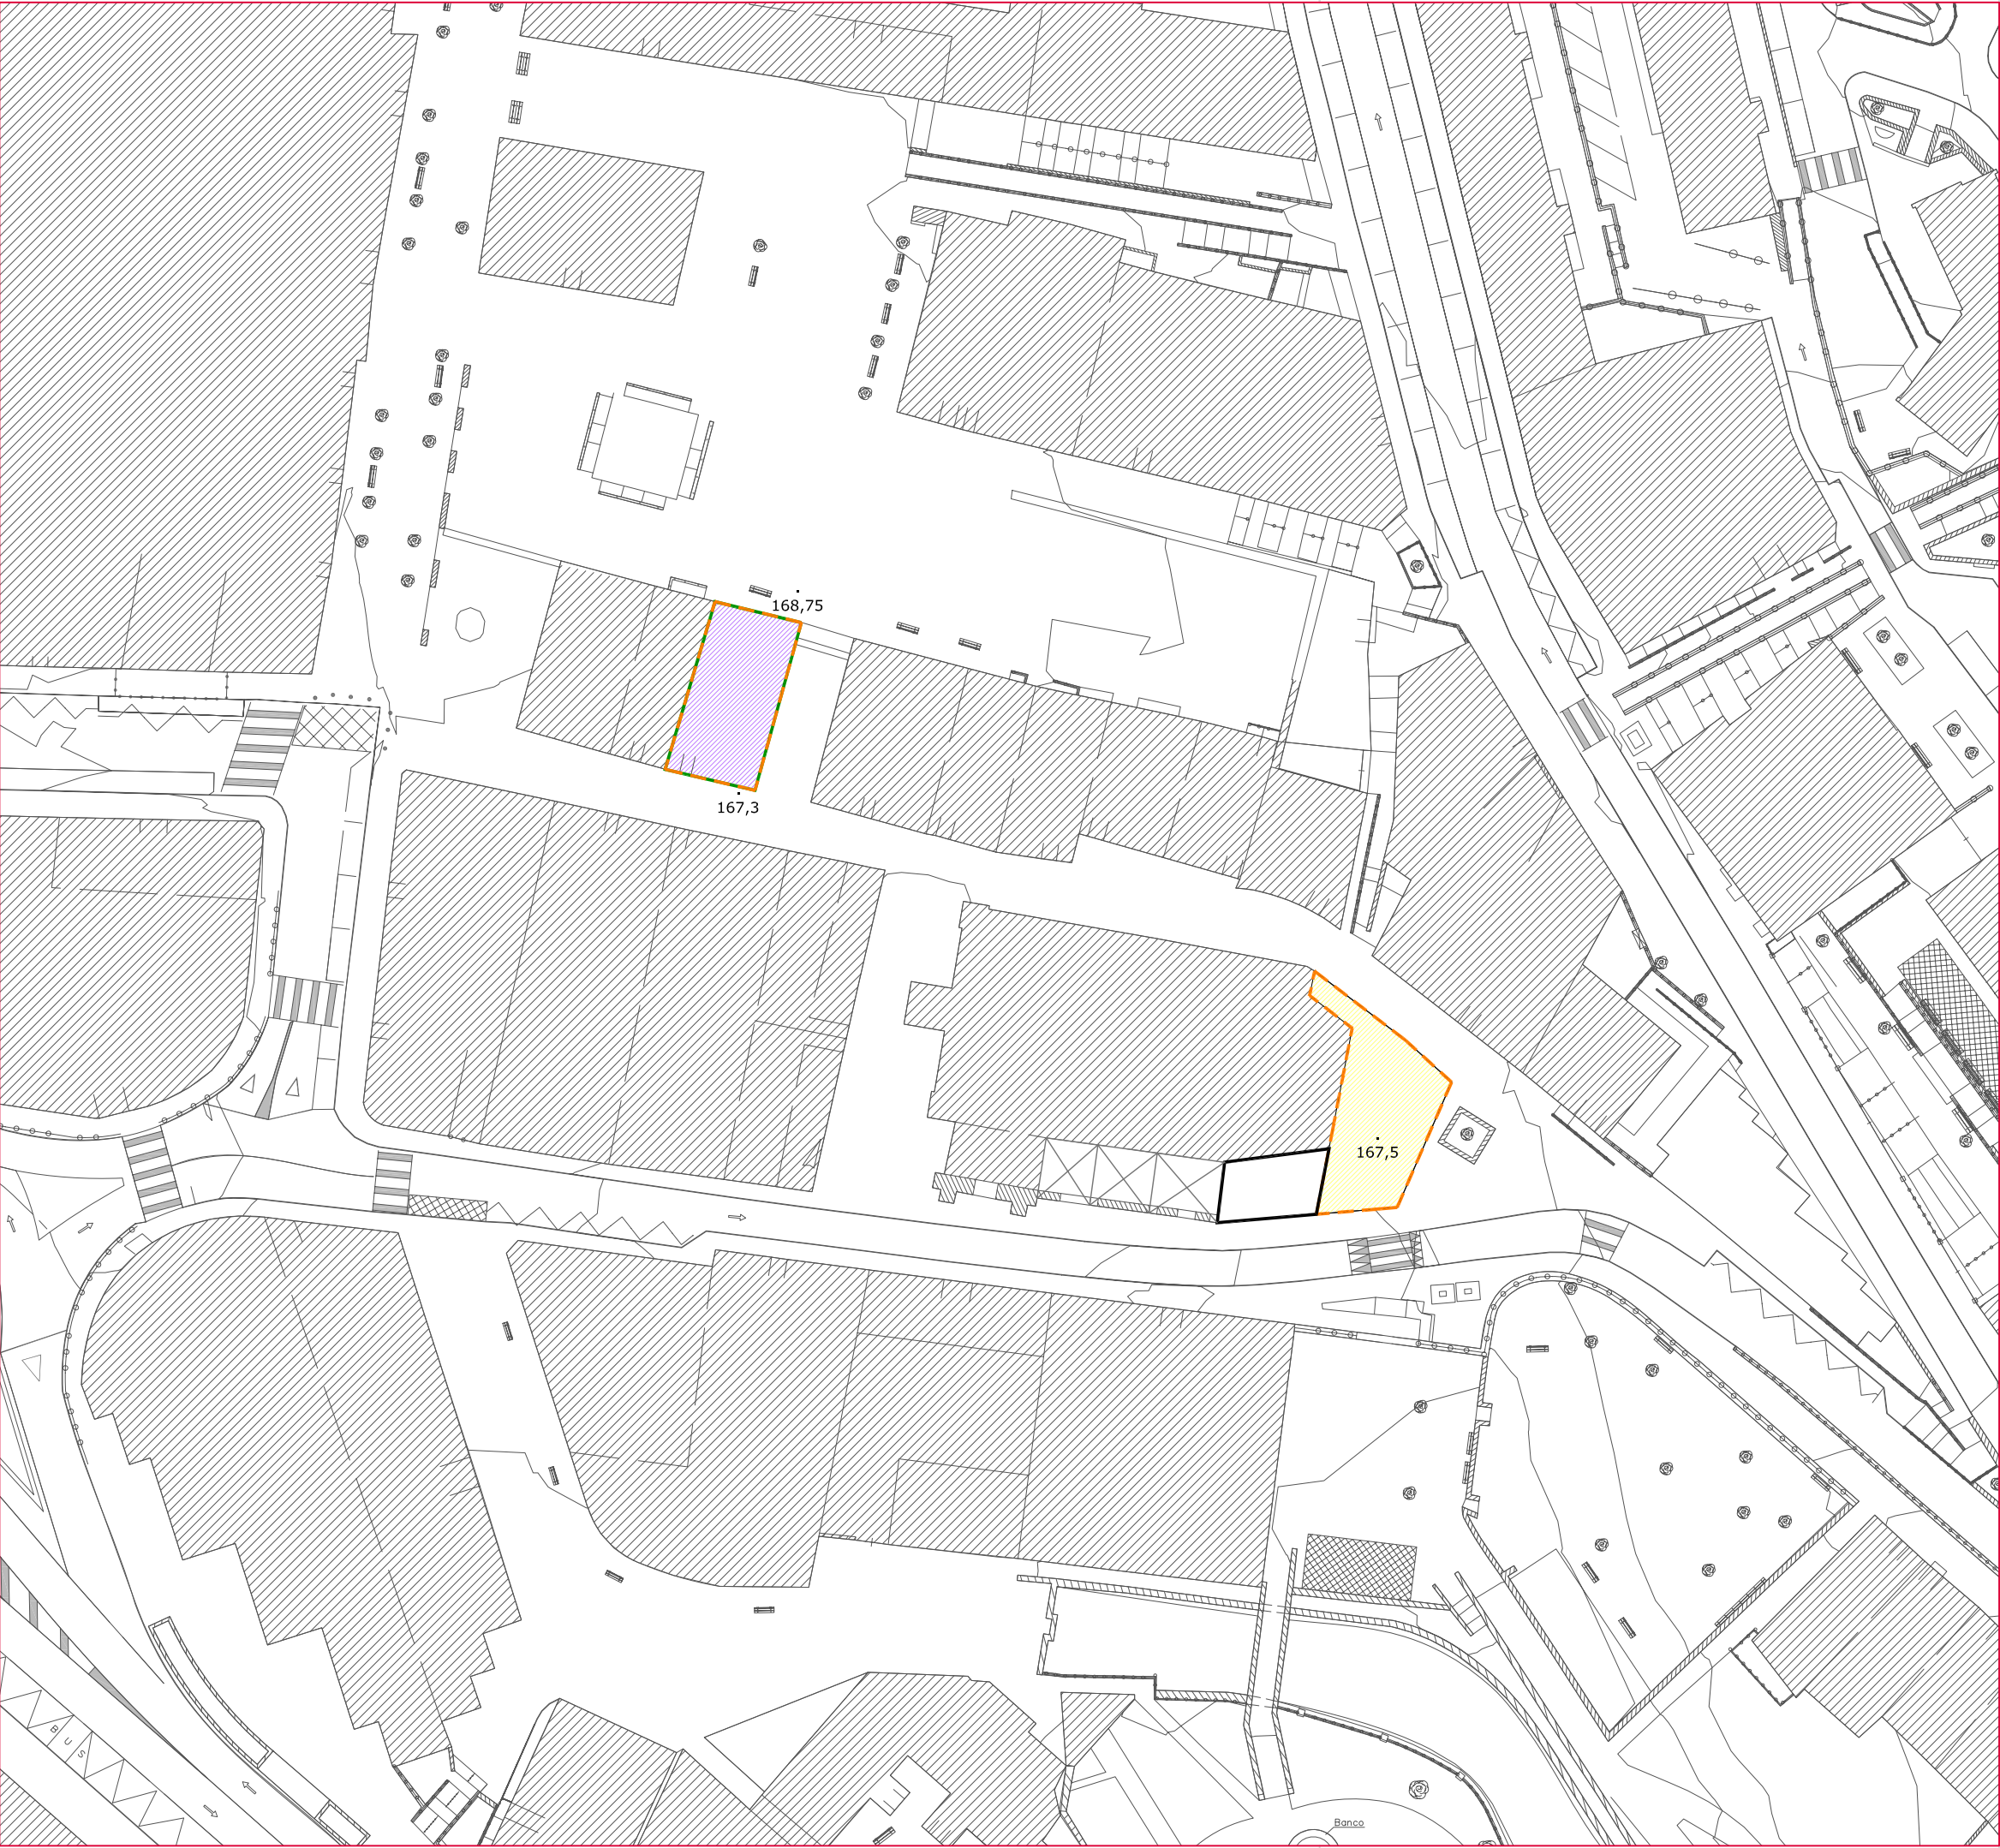

LEYENDA

ÁMBITO DE ORDENACIÓN DIFERIDA
AOD-01 "OKIN-ZURI"

ZONIFICACIÓN

SACRISTÍA

PORCHE

PARCELAS EDIFICACIÓN

EQUIPAMIENTO PRIVADO

SISTEMAS LOCALES

ESPACIOS LIBRES

ANTOLAMENDU ATZERATUAREN
EREMUA
"OKIN-ZURI" AAE-01

ZONAKATZE

SAKRISTIA

ATARIPE

ERAIKUNTZA-LURZATIAK

EKIPAMENDU PRIBATUA

TOKIKO SISTEMAK

GUNE LIBREAK TS



PLAN ESPECIAL DE ORDENACIÓN URBANA DEL ÁMBITO
DE ORDENACIÓN DIFERIDA AOD-01 "OKIN ZURI"

"OKIN-ZURI" AAE-01 ANTOLAMENDU ATZERATUAREN
EREMUAREN HIRIA ANTOLATZEKO PLAN BEREZIA

DOCUMENTO DE APROBACIÓN INICIAL
HASIERAKO ONESPEN AGIRIA

PLANOS DE ORDENACIÓN - ANTOLAMENDU PLANOAK

PLANO

USOS PORMENORIZADOS (PLANTA TIPO)
ERABILERA XEHATUAK (SOLAIRU MOTA)



ESCALA

1:600

ESKALA

FECHA

MARZO 2019
2019ko MARTXOA

DATA

Nº PLANO

PO-04.2-AP

PLANO ZKA