


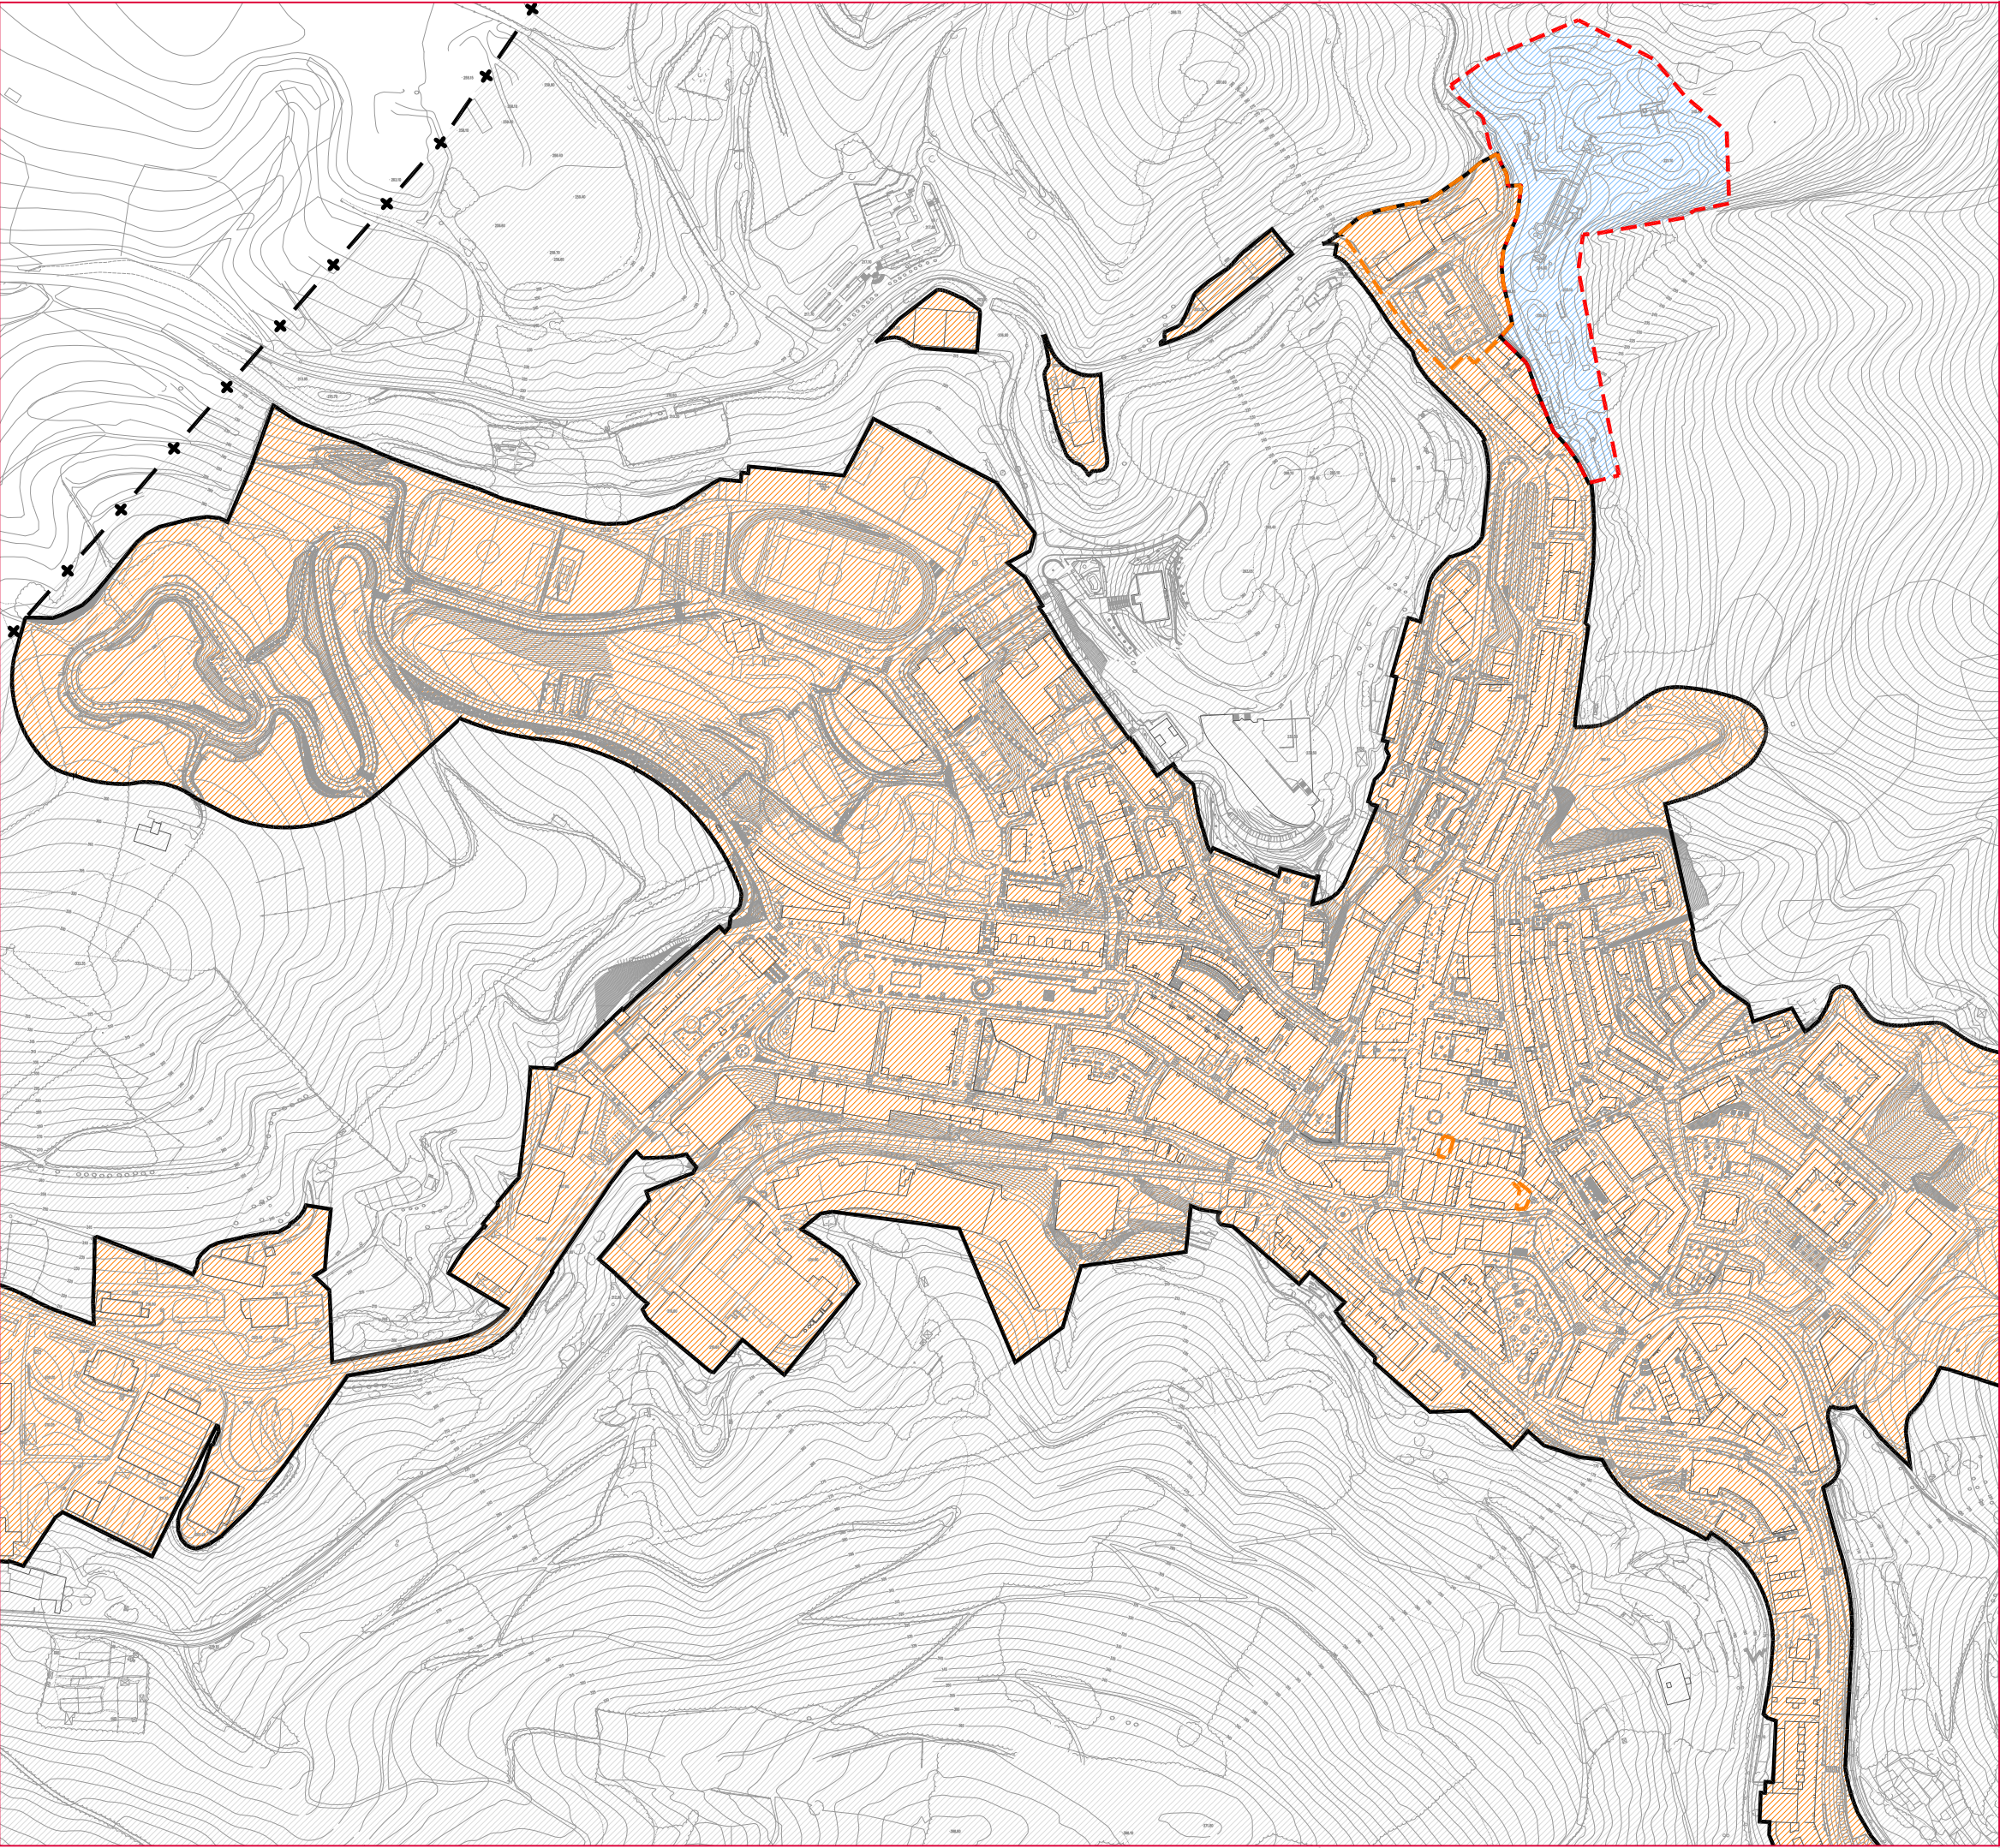


LEYENDA **IRAKURBIDEA**

LÍMITE DEL TÉRMINO MUNICIPAL		UDALERRIAREN MUGA
ÁMBITO DE ORDENACIÓN DIFERIDA AOD-01 "OKIN-ZURI"		ANTOLAMENDU ATZERATUAREN EREMUA "OKIN-ZURI" AAE-01
CLASIFICACIÓN GLOBAL DEL SUELO		LURZORUAREN SAILKAPENA GLOBALA
SUELO URBANO		HIRI LURRA
SUELO URBANIZABLE SECTORIZADO		LUR URBANIZAGARRI SEKTORIZATU
SUELO NO URBANIZABLE		LURRA URBANIZAEZINA

PLAN ESPECIAL DE ORDENACIÓN URBANA DEL ÁMBITO DE ORDENACIÓN DIFERIDA AOD-01 "OKIN ZURI"

 "OKIN-ZURI" AAE-01 ANTOLAMENDU ATZERATUAREN ERMUAREN HIRIA ANTOLATZEKO PLAN BEREZIA


DOCUMENTO DE APROBACIÓN INICIAL
HASIERAKO ONESPEN AGIRIA

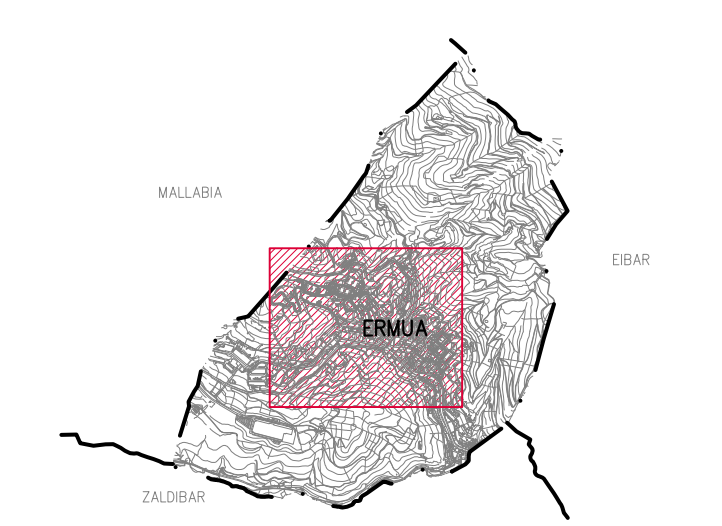

PLANOS DE INFORMACIÓN - INFORMAZIO PLANOAK

PLANO
PLANEAMIENTO URBANÍSTICO VIGENTE. CLASIFICACIÓN DEL SUELO
INDARREAN DAGOEN HIRIGINTZA-PLANGINTZA. LURZORUAREN SAILKAPENA

PLANO A

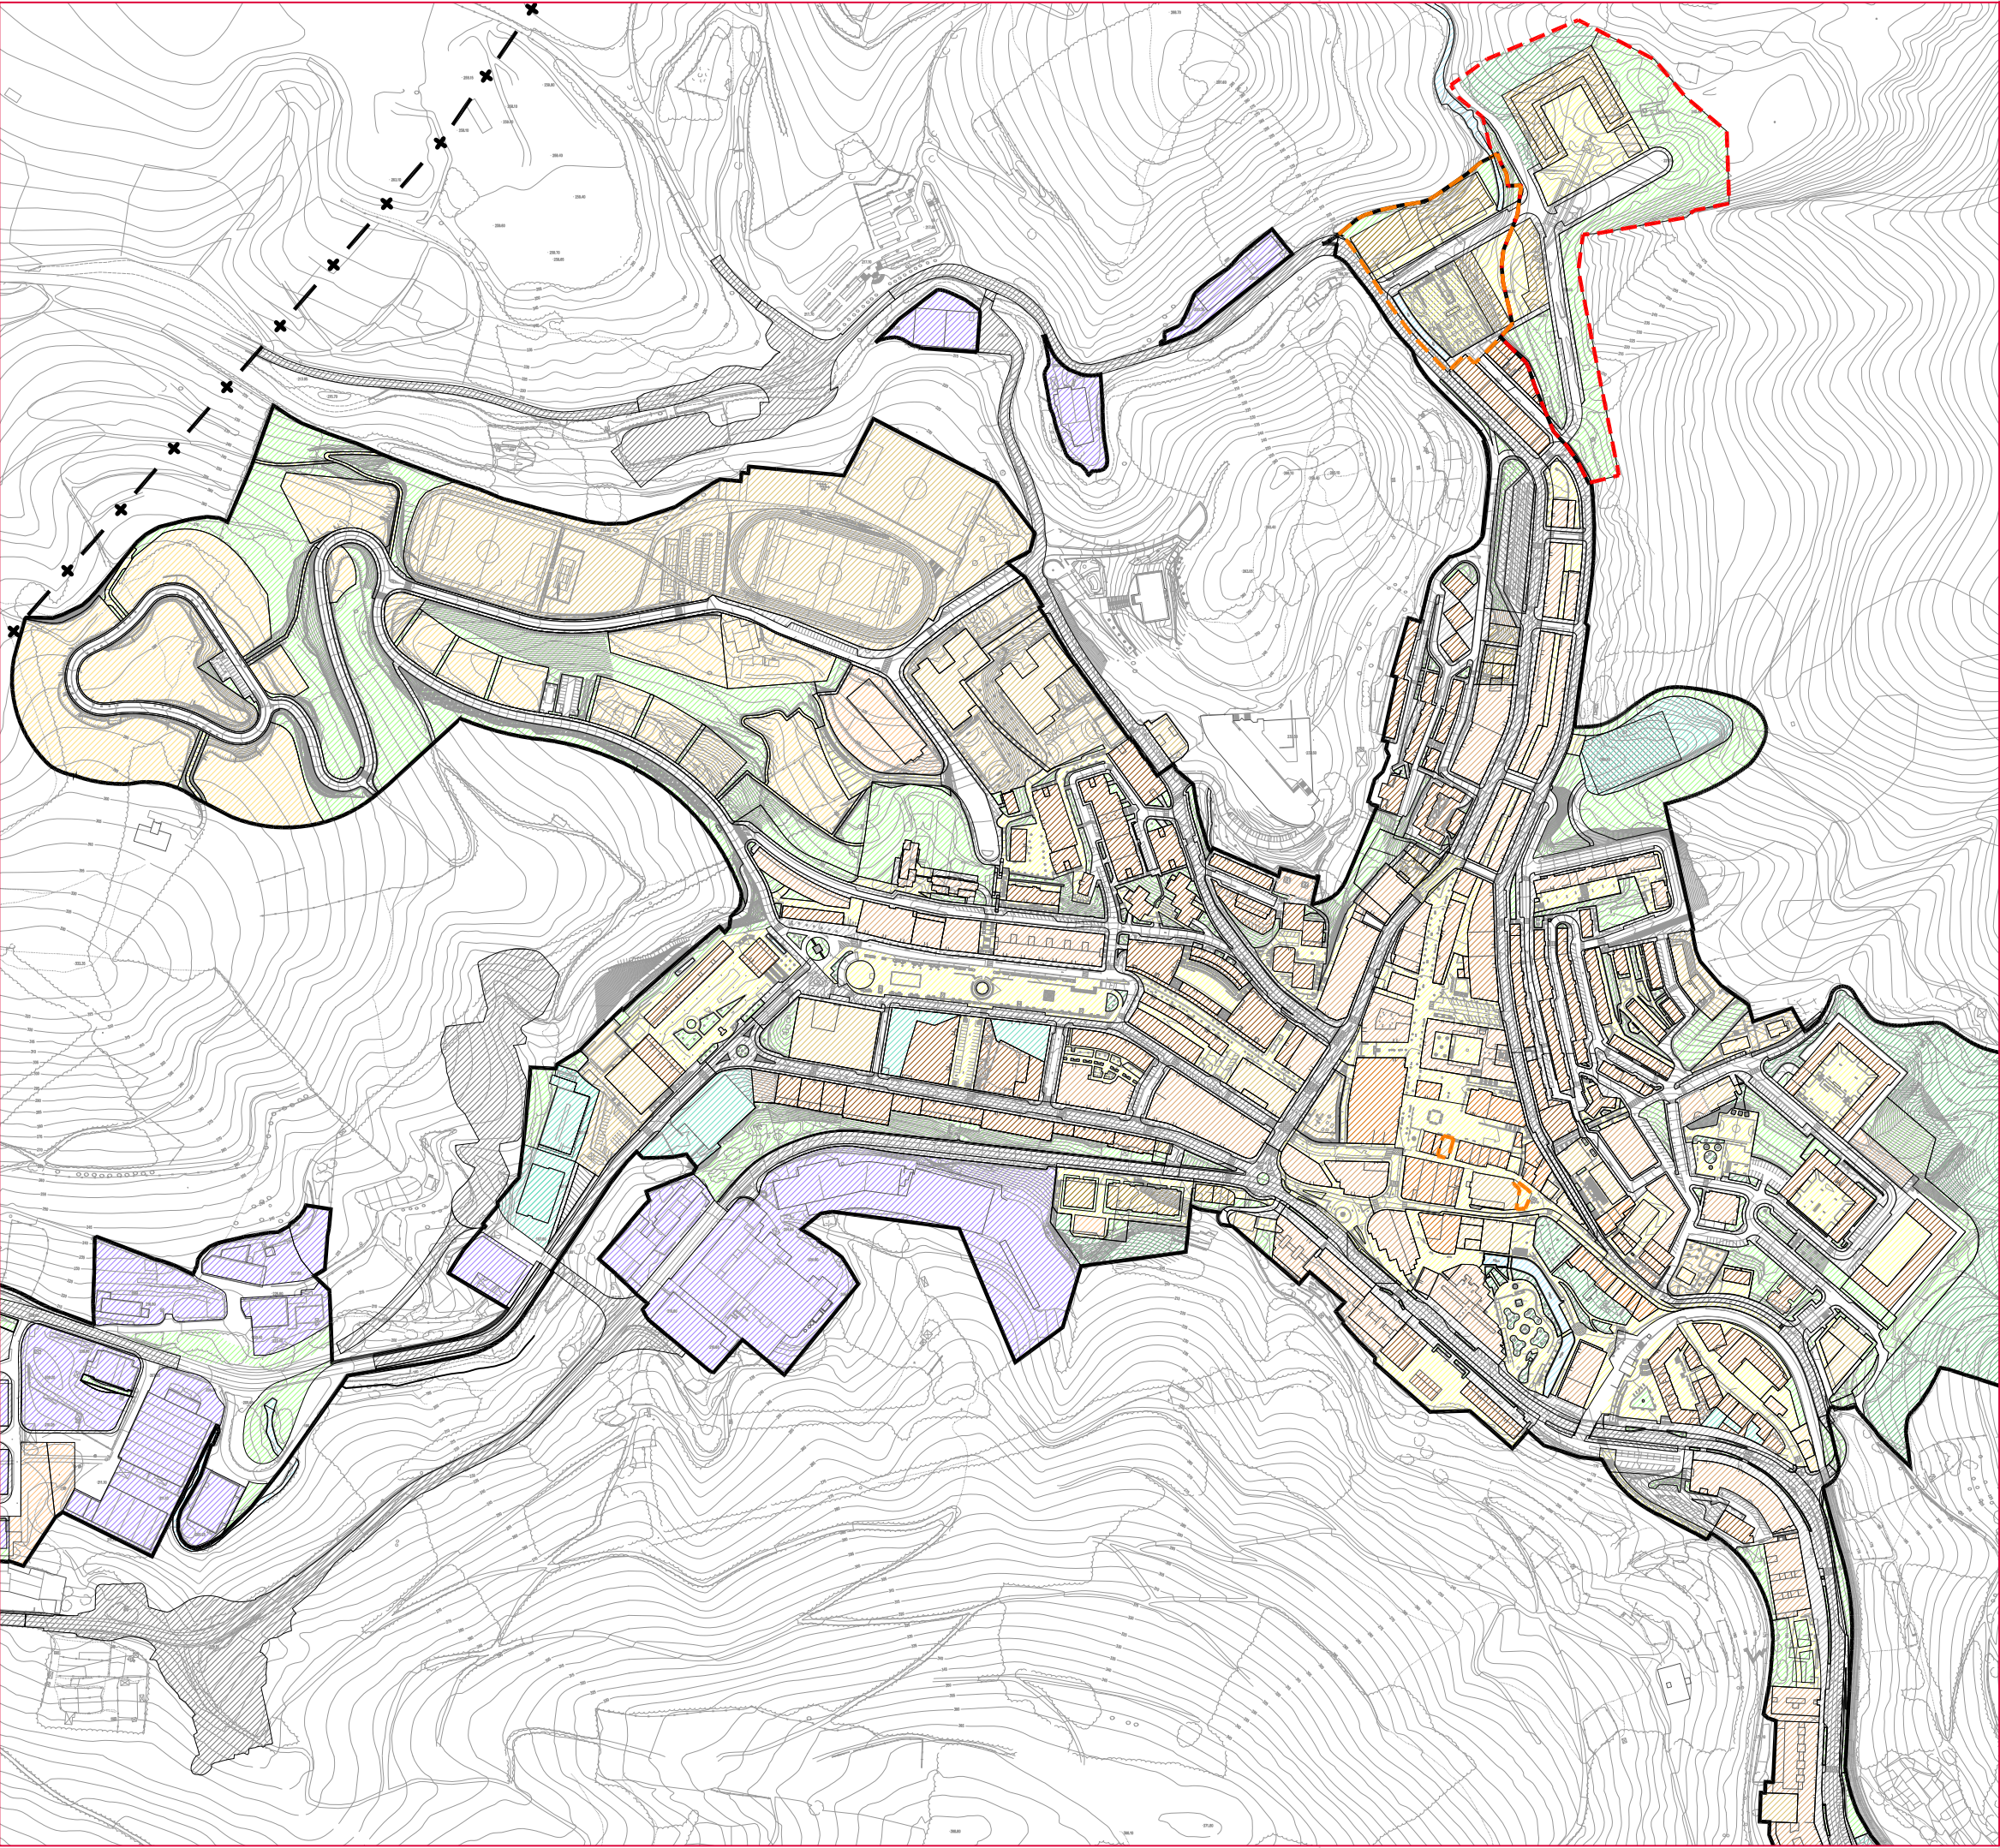


LEYENDA		IRAKURBIDEA	
LÍMITE DEL TÉRMINO MUNICIPAL		UDALERRIAREN MUGA	
SUELO URBANO		HIRI LURRA	
CASCO HISTÓRICO		HIRIGUNE HISTORIKO	
RESIDENCIAL		EGOITZA	
INDUSTRIAL		INDUSTRIA	
NO RESIDENCIAL		EGOITZAZKOAK ES DIREN ERAIKINAK	
SUELO URBANIZABLE		LUR URBANIZAGARRIA	
COMUNICACIONES		KOMUNIKABIDEAK	
SG VIARIO		ERREPIDEA SO	
SL VIARIO		ERREPIDEA TS	
SL VIAL PEATONAL		OINEZKOENTZAKO BIDEA TS	
SL ESPACIO PEATONAL		OINEZKOENTZAKO GUNEA TS	
ESPACIOS LIBRES		GUNE LIBREAK	
SG ESPACIOS LIBRES		GUNE LIBREAK SO	
SL ESPACIOS LIBRES		GUNE LIBREAK TS	
OTROS		BESTEAK	
EDIFICACIÓN SUGERIDA		PROPOSATUTAKO ERAIKINAK	
APARCAMIENTOS BAJO RASANTE		APARKALEKU LURPERATUA	

PLAN ESPECIAL DE ORDENACIÓN URBANA DEL ÁMBITO DE ORDENACIÓN DIFERIDA AOD-01 "OKIN ZURI"

 "OKIN-ZURI" AAE-01 ANTOLAMENDU ATZERATUAREN ERMUAREN HIRIA ANTOLATZEKO PLAN BEREZIA

DOCUMENTO DE APROBACIÓN INICIAL HASIERAKO ONESPEN AGIRIA

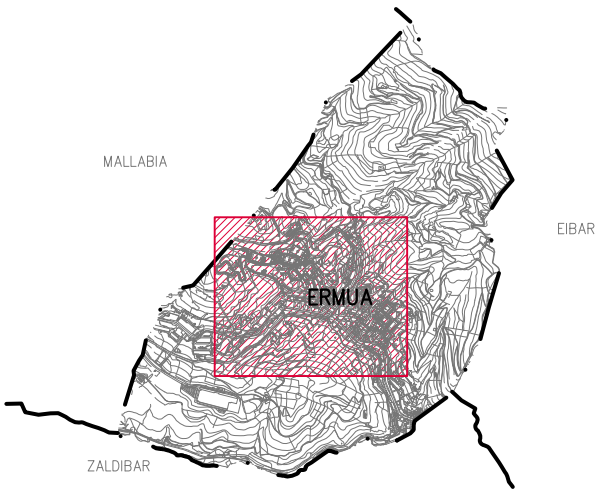

PLANOS DE INFORMACIÓN - INFORMAZIO PLANOAK

PLANO

PLANEAMIENTO URBANÍSTICO VIGENTE. CALIFICACIÓN GLOBAL INDIRREAN DAGOEN HIRIGINTZA-PLANGINTZA . KALIFIKAZIO GLOBALA

PLANOA



Planes y servicios S.L.P.

ESCALA

1:5.000

ESKALA

FECHA

FEBRERO 2021


2021ko FEBRERO

DATA

Nº PLANO

PI-02.2-IP

PLANO ZKA

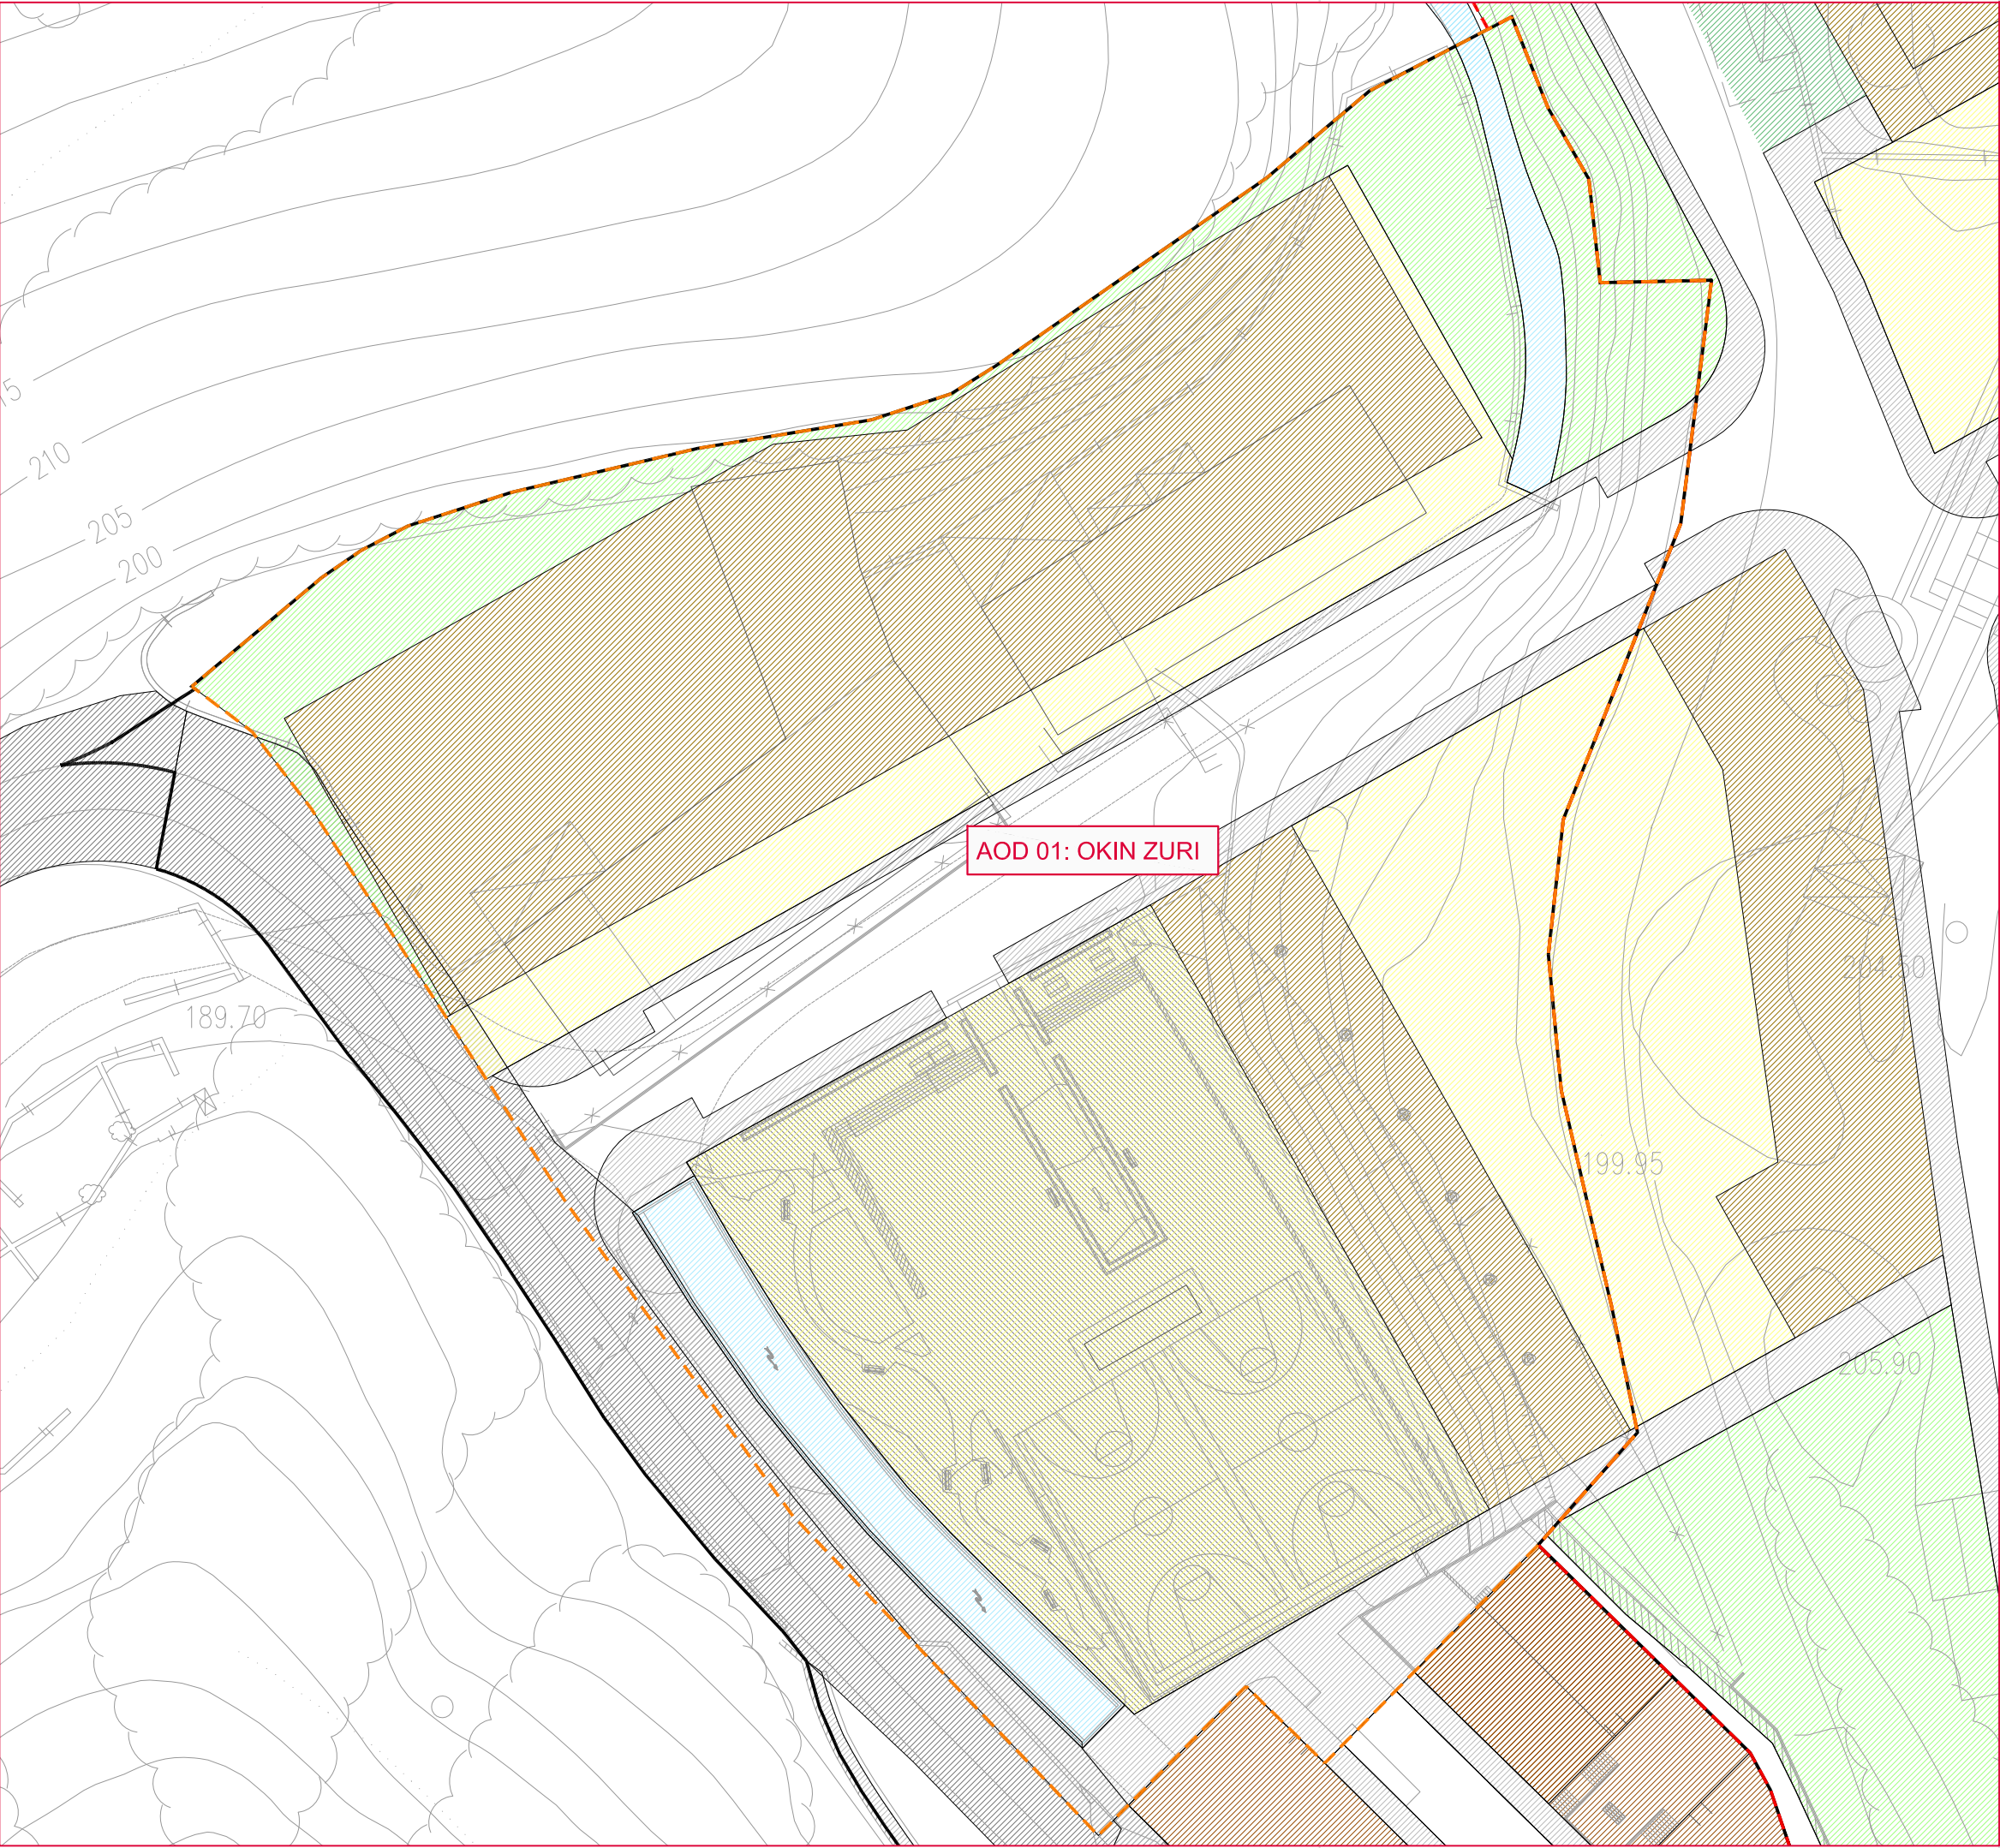

AOD 01: OKIN ZURI

LEYENDA

IRAKURBIDEA


ÁMBITO DE ORDENACIÓN DIFERIDA AOD-01 "OKIN-ZURI"			ANTOLAMENDU ATZERATUAREN EREMUA"OKIN-ZURI" AAE-01
CLASIFICACIÓN DEL SUELO			LURZORUAREN SAILKAPENA
SUELO URBANO			HIRI LURRA
SUELO URBANIZABLE			LUR URBANIZAGARRIA
ORDENANZAS DE LA EDIFICACIÓN Y DE LOS USOS			ERAIKUNTZAREN ETA ERABILEREN ORDENANTZAK
MANTENIMIENTO DE LA ORDENACIÓN ACTUAL O DE ÁMBITO		OR-4	GAUR EGUNGO ANTOLAKETAREN MANTENIMENDUA
COMUNICACIONES			KOMUNIKABIDEAK
SG VIARIO			ERREPIDEA SO
SL VIARIO			ERREPIDEA TS
SL VIAL PEATONAL			OINEZKOENTZAKO BIDEA TS
SL ESPACIO PEATONAL			OINEZKOENTZAKO GUNEA TS
ESPACIOS LIBRES			GUNE LIBREAK
SG ESPACIOS LIBRES			GUNE LIBREAK SO
SL ESPACIOS LIBRES			GUNE LIBREAK TS
OTROS			BESTEAK
EDIFICACIÓN SUGERIDA			PROPOSATUTAKO ERAIKINAK
APARCAMIENTOS BAJO RASANTE			APARKALEKU LURPERATUA
CAUCE FLUVIAL			IBAIBIDE



PLAN ESPECIAL DE ORDENACIÓN URBANA DEL ÁMBITO DE ORDENACIÓN DIFERIDA AOD-01 "OKIN ZURI"

"OKIN-ZURI" AAE-01 ANTOLAMENDU ATZERATUAREN EREMUAREN HIRIA ANTOLATZEKO PLAN BEREZIA


DOCUMENTO DE APROBACIÓN INICIAL HASIERAKO ONESPEN AGIRIA

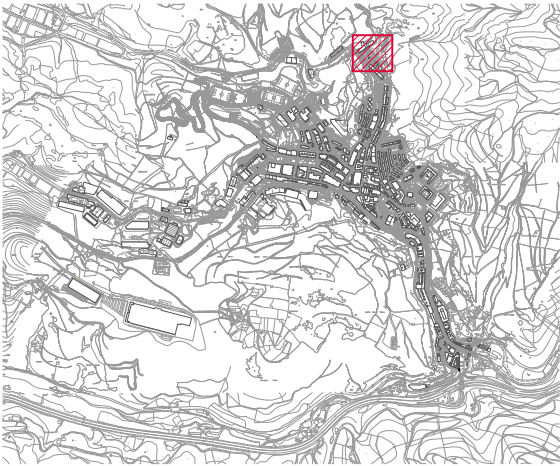

PLANOS DE INFORMACIÓN - INFORMAZIO PLANOAK

PLANO
PLANEAMIENTO URBANÍSTICO VIGENTE. ORDENACIÓN PORMENORIZADA
INDARREAN DAGOEN HIRIGINTZA-PLANGINTZA. ANTOLAMENDU XEHATU

	ESCALA	FECHA	Nº PLANO
	1:600 ESKALA	FEBRERO 2021 2021ko OTSAILA DATA	PI-03.1-IP PLANO ZKA

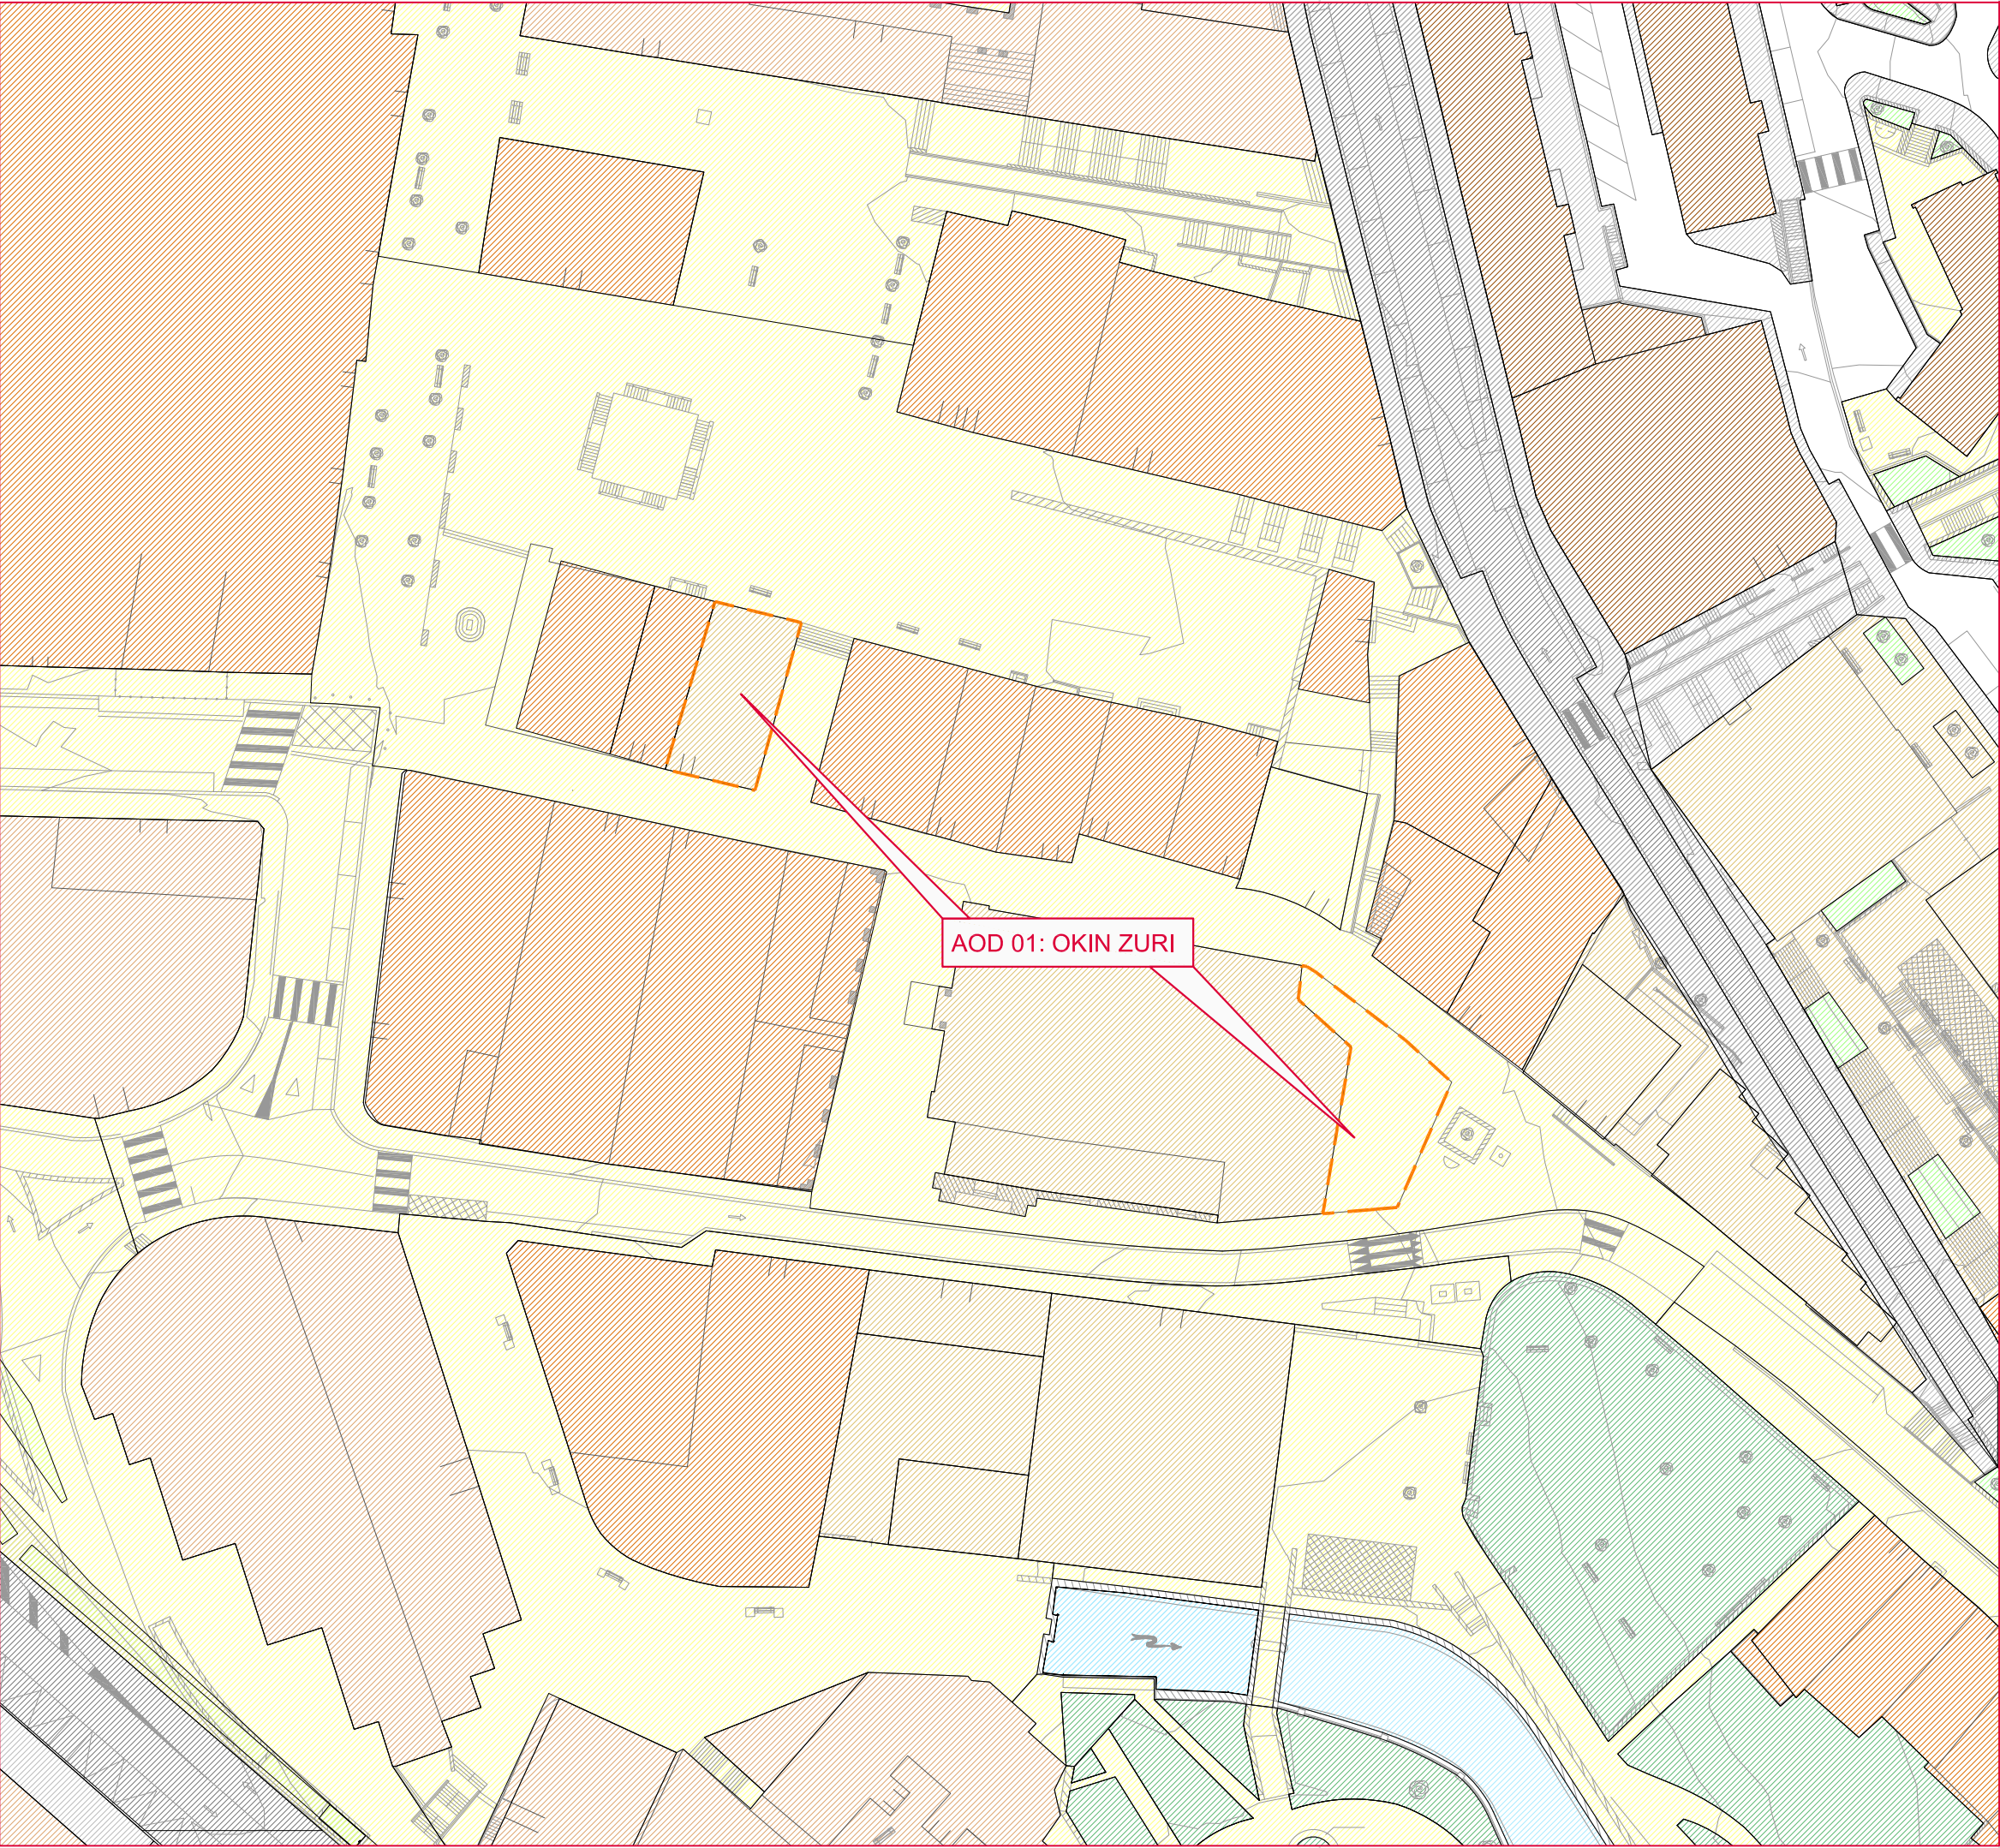

LEYENDA		IRAKURBIDEA	
ÁMBITO DE ORDENACIÓN DIFERIDA AOD-01 "OKIN-ZURI"		ANTOLAMENDU ATZERATUAREN EREMUA "OKIN-ZURI" AAE-01	
ORDENANZAS DE LA EDIFICACIÓN Y DE LOS USOS		ERAKUNTZAREN ETA ERABILEREN ORDENANTZAK	
CASCO HISTÓRICO	OR-1	HIRIGUNE HISTORIKO	
RESIDENCIAL: EDIFICACIÓN CON ALINEACIÓN VIARIA	OR-2	EGOITZA: BIDE LERROKADURAREN ERAIKUNTZA	
MANTENIMIENTO DE LA ORDENACIÓN ACTUAL DE ÁMBITO	OR-4	GAUR EGUNGO ANTOLAKETAREN MANTENIMENDUA	
COMUNICACIONES		KOMUNIKABIDEAK	
SG VIARIO		ERREPIDEA SO	
SL VIARIO		ERREPIDEA TS	
SL VIAL PEATONAL		OINEZKOENTZAKO BIDEA TS	
SL ESPACIO PEATONAL		OINEZKOENTZAKO GUNEA TS	
EQUIPAMIENTOS		EKIPAMENDUAK	
SG EQUIPAMIENTOS		SG EKIPIAMENDUAK	
ESPACIOS LIBRES		GUNE LIBREAK	
SG ESPACIOS LIBRES		GUNE LIBREAK SO	
SL ESPACIOS LIBRES		GUNE LIBREAK TS	
OTROS		BESTEAK	
CAUCE FLUVIAL		IBAIBIDE	




PLAN ESPECIAL DE ORDENACIÓN URBANA DEL ÁMBITO DE ORDENACIÓN DIFERIDA AOD-01 "OKIN ZURI"

"OKIN-ZURI" AAE-01 ANTOLAMENDU ATZERATUAREN EREMUA

EREMUAAREN HIRIA ANTOLATZEKO PLAN BEREZIA

DOCUMENTO DE APROBACIÓN INICIAL
HASIERAKO ONESPEN AGIRIA

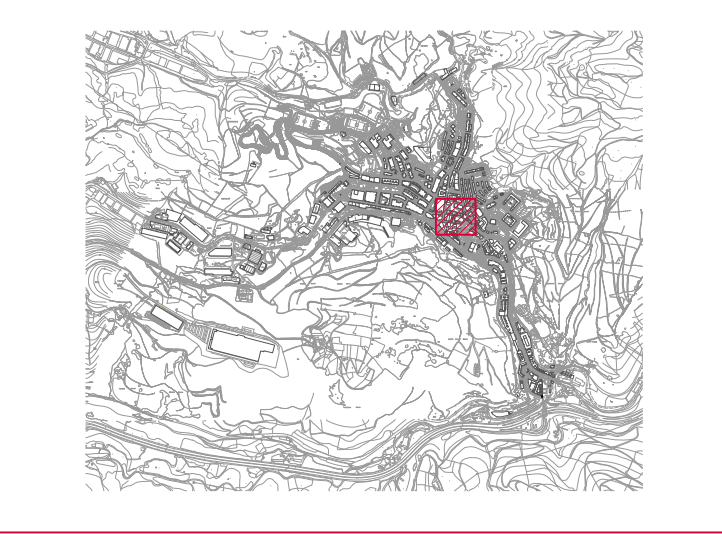

PLANOS DE INFORMACIÓN - INFORMAZIO PLANOAK			
PLANO			
PLANEAMIENTO URBANÍSTICO VIGENTE. ORDENACIÓN PORMENORIZADA			
INDARREAN DAGOEN HIRIGINTZA-PLANGINTZA. ANTOLAMENDU XEHATU			
PLANOA			
		ESCALA	FECHA
		1:600	FEBRERO 2021
		ESKALA	2021ko OTSAILA
			DATA
			Nº PLANO
			PI-03.2-IP
			PLANO ZKA