
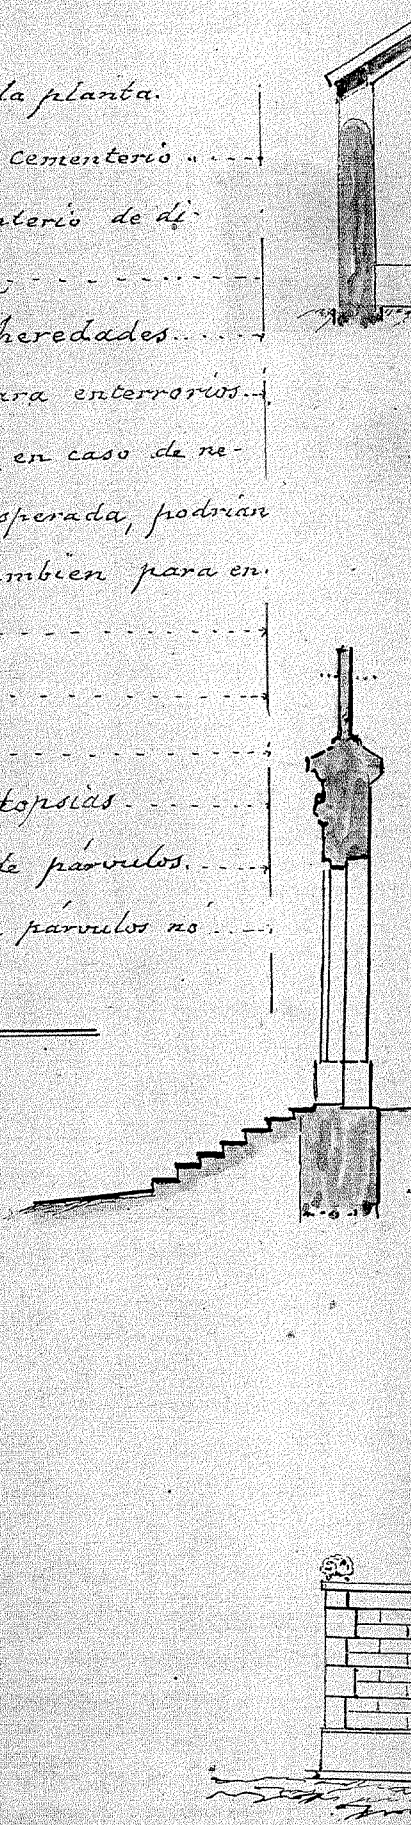



Explicacion de la planta.

- 1. Entrada al Cementerio
- 2. Paso al cementerio de di-
- sidentes M
- 3. Paso a las heredades
- 4. Cuadros para enterrorios
- 5. Sendas, que, en caso de ne-
- cesidad inesperada, podrian
- utilizarse tambien para en-
- terrorios
- 6. Capilla
- 7. Deposito
- 8. Sala de autopsias
- 9. Enterrorios de pavorulos
- 10. Id para pavorulos no
- bautizados

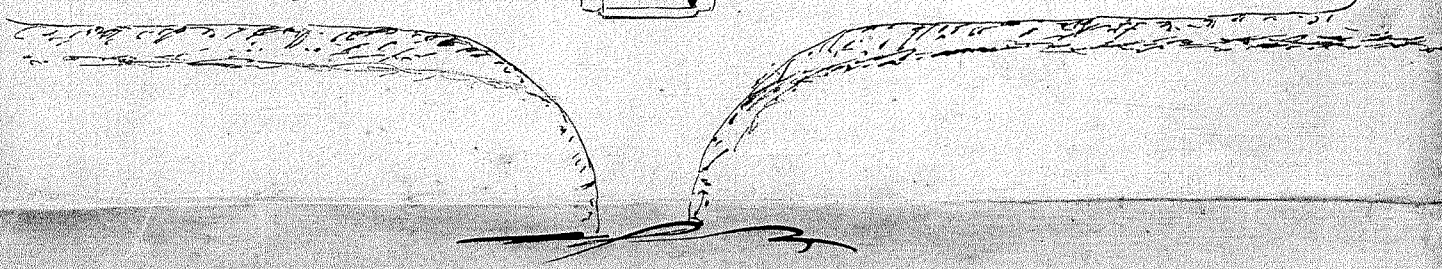


PROYECTO DE CEMENTERIO NUEVO PARA


Seccion transversal por CD de la planta.

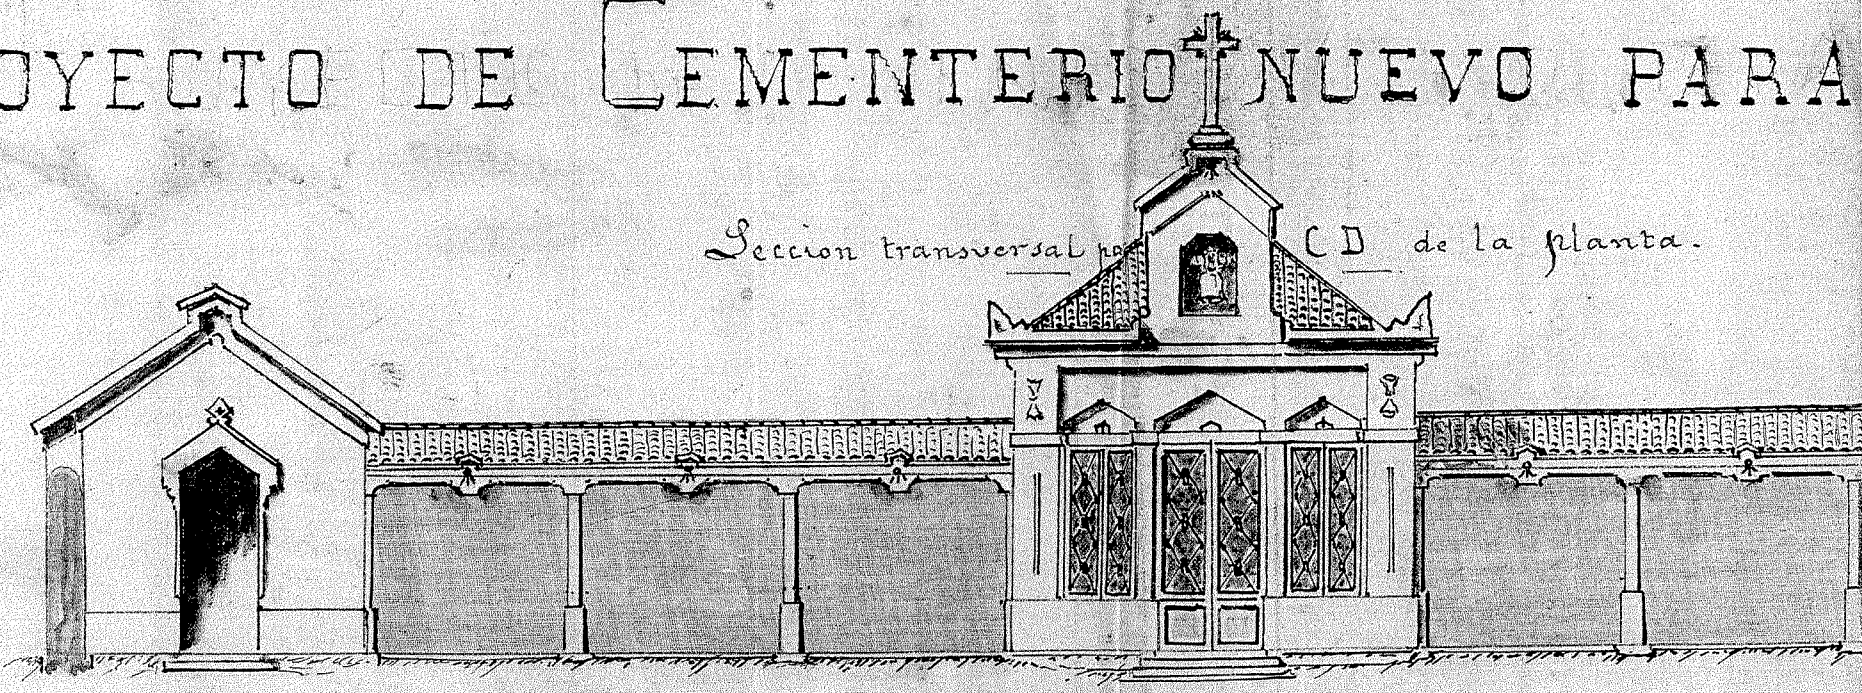

Seccion longitudinal por A B de la planta.

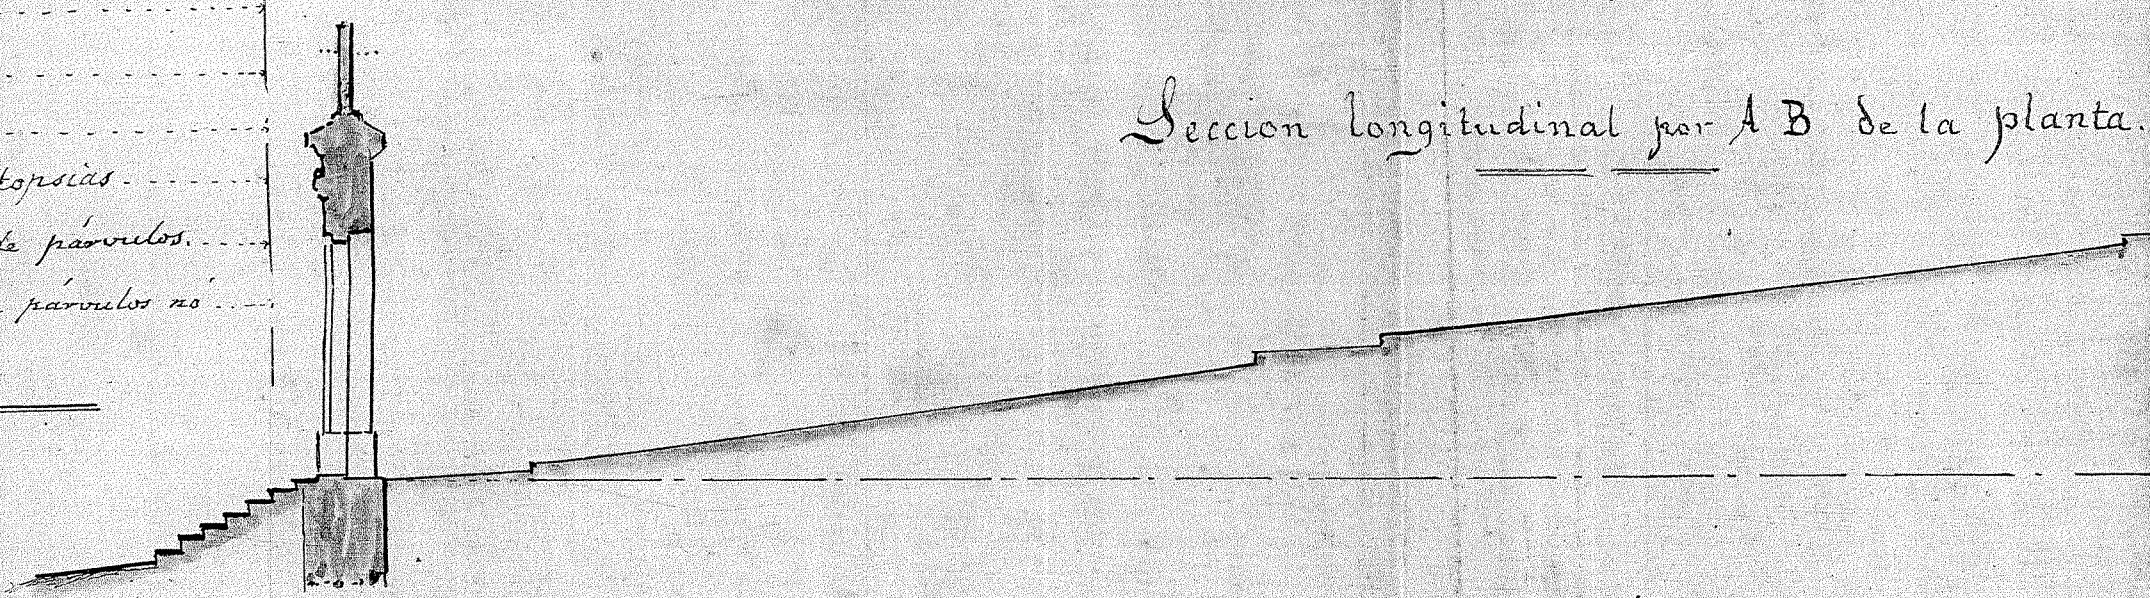


FACHADA PRINCIPAL.

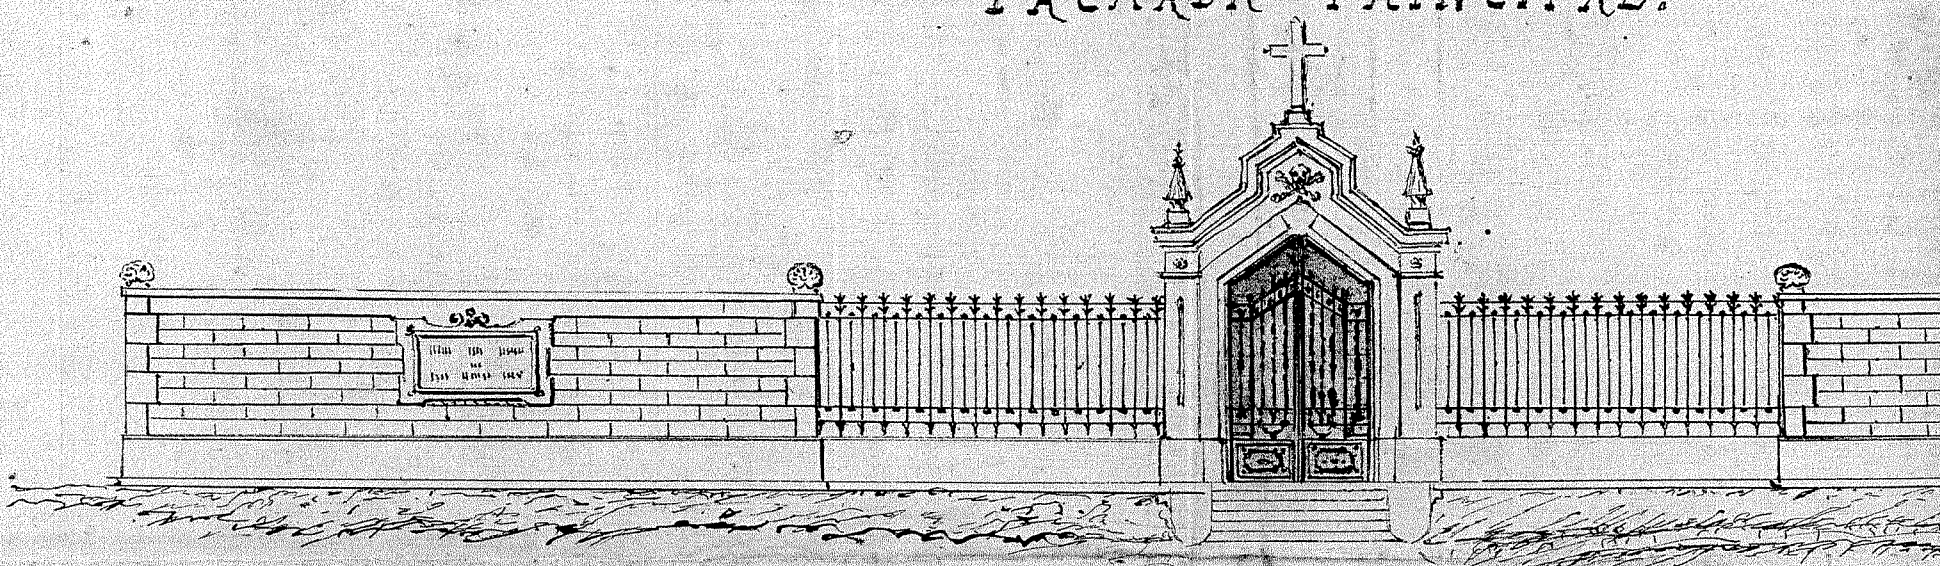

Durango 16 de Julio de 1892


Pedro José de Astarbe

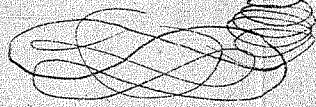


Esc

PROYECTO PARA LA VILLA DE ERMUA.


la planta.

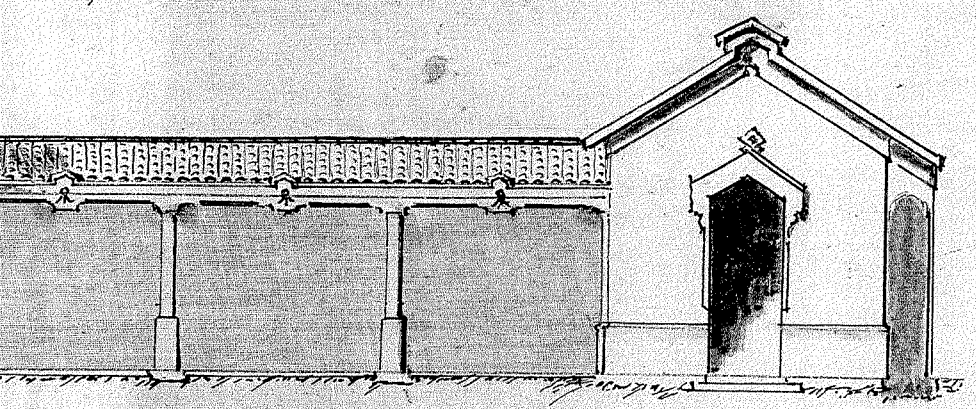

B de la planta.

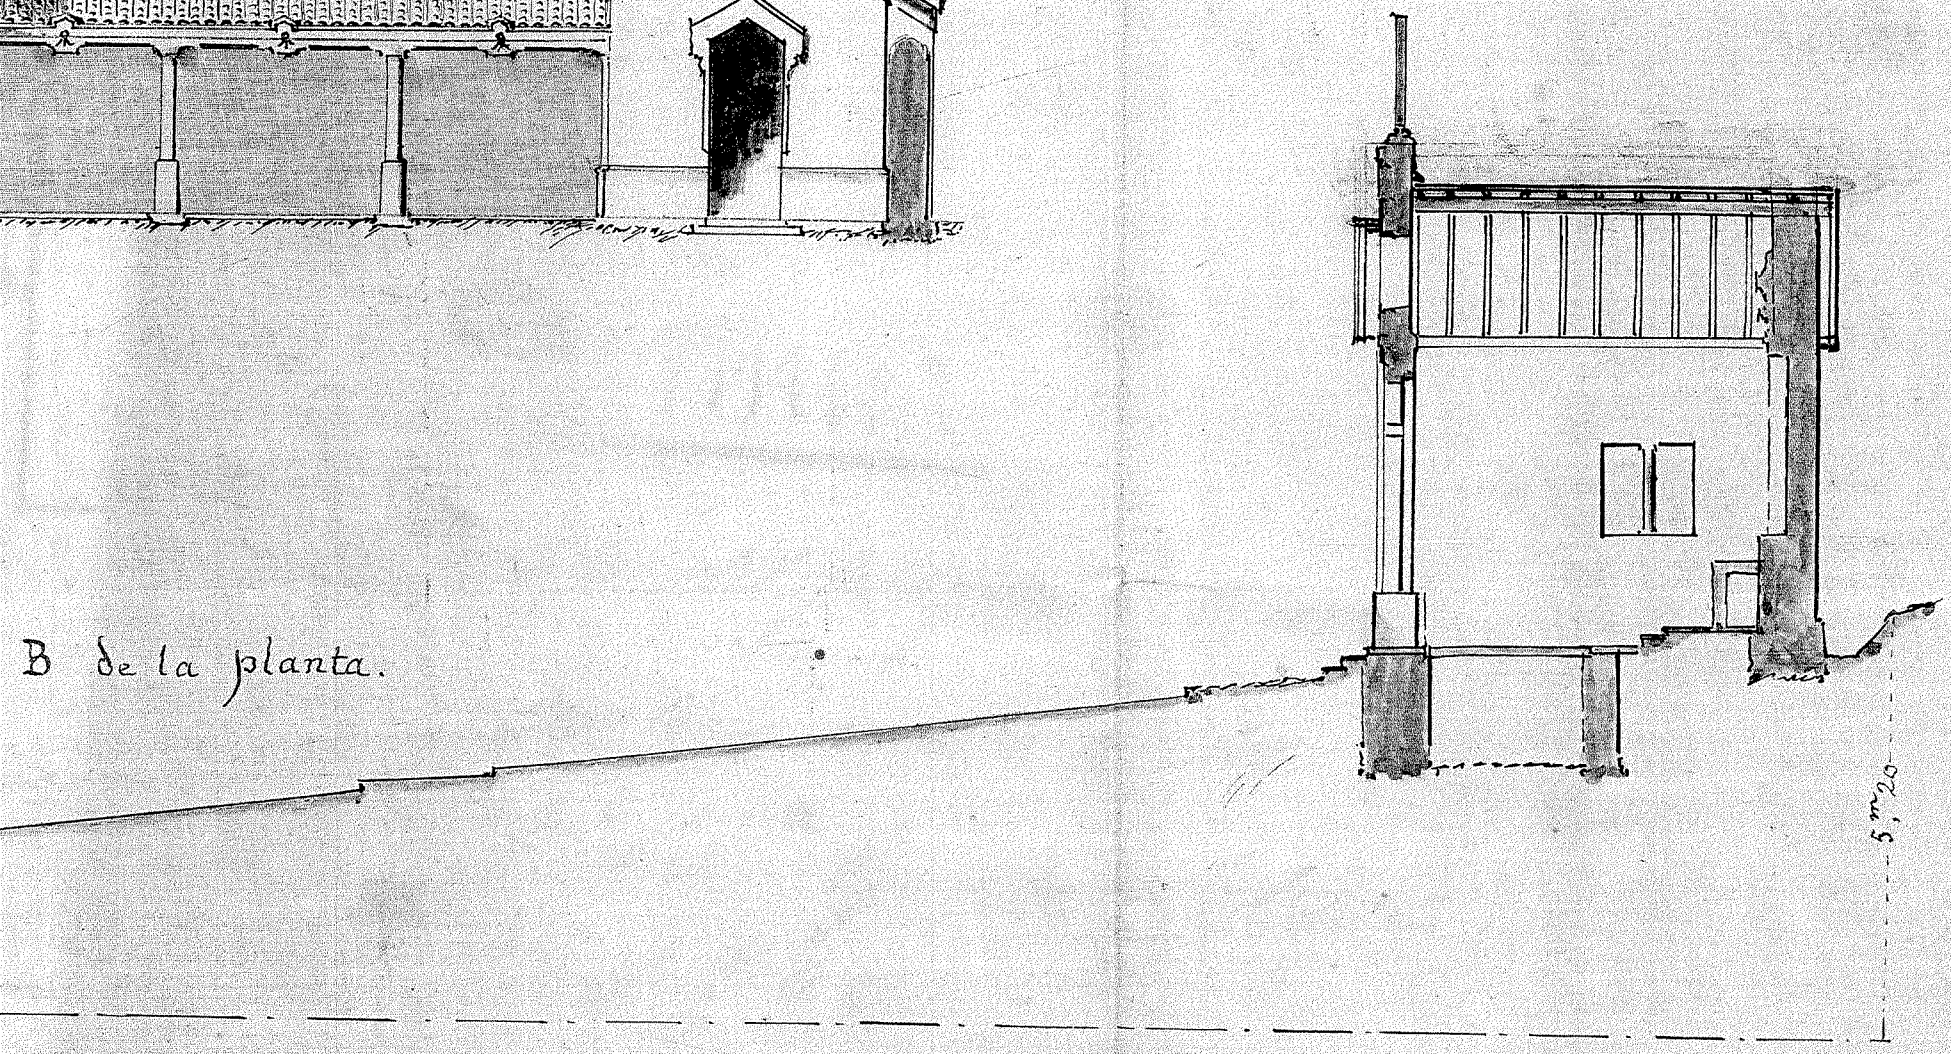

AL.

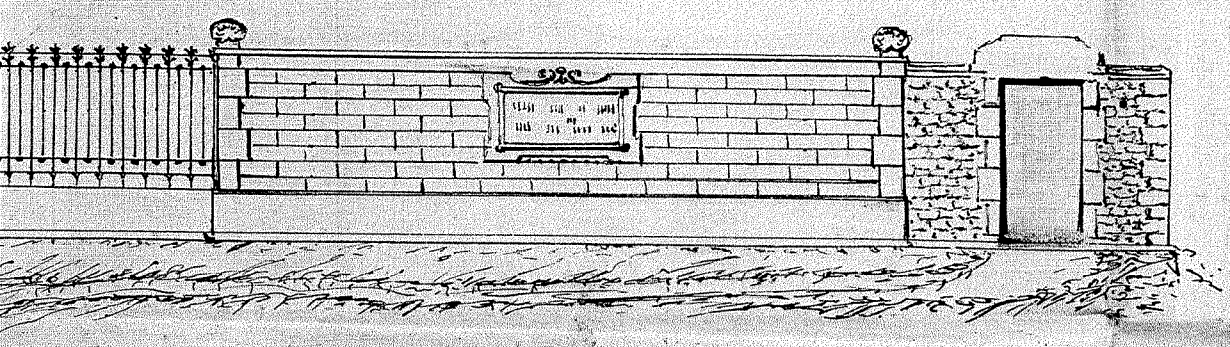

Escala de 1:200 para la planta.
 — de 1:100 para los alzados