


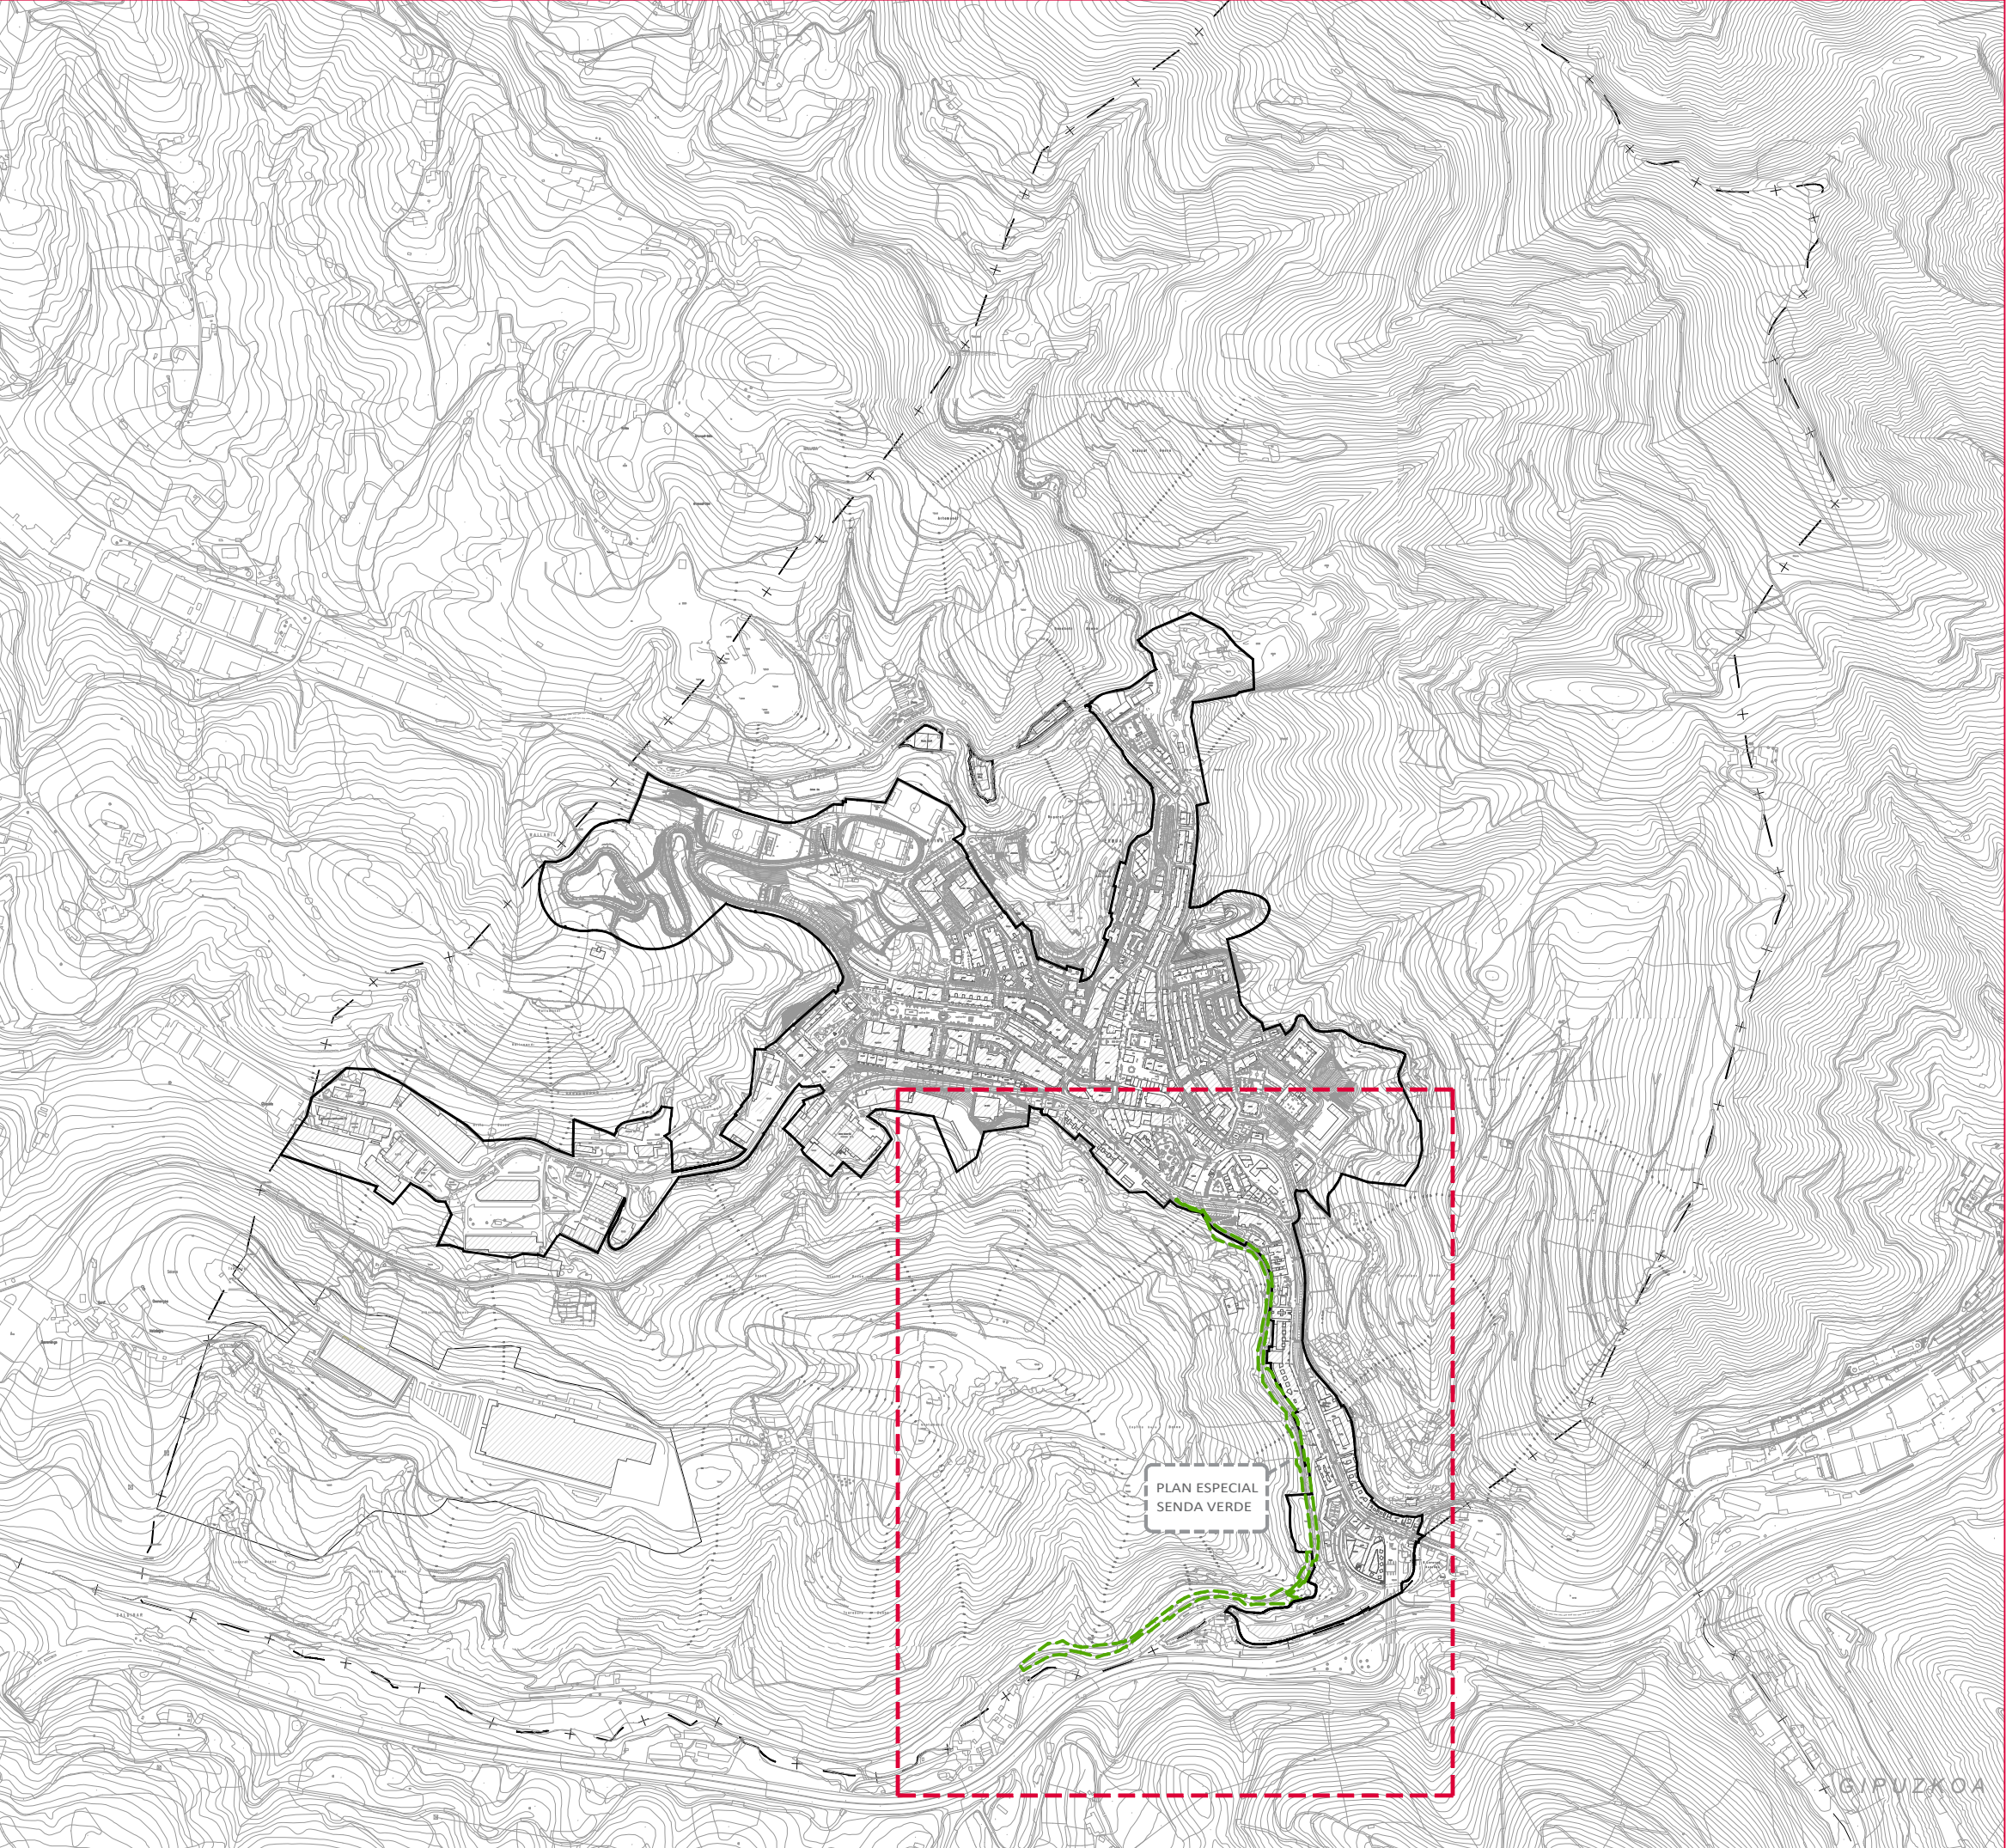

LEYENDA

LÍMITE DEL TÉRMINO MUNICIPAL

MEDIO URBANO

LÍMITE ÁMBITO "PE SENDA VERDE"

IRAKURBIDEA

UDALERRIAREN MUGA

HIRI INGURUMENA

EREMUAREN MUGAKO BIDEZIDOR BERDEAREN

PLAN ESPECIAL DEL ÁMBITO DE LA SENDA VERDE

BERDEAREN EREMUKO PLAN BEREZIA

DOCUMENTO DE APROBACIÓN DEFINITIVA

BEHIN BETIKO ONESPEN AGIRIA

PLANOS DE ORDENACIÓN-ANTOLAMENDU PLANOAK

PLANO

SITUACIÓN DEL ÁMBITO

EREMUAREN EGOERA

PLANO A

ESCALA

1:12.000

ESKALA

FECHA

JUNIO 2025

2025ko EKAINA

DATA

Nº PLANO

PO-01-OP

PLANO ZKA