


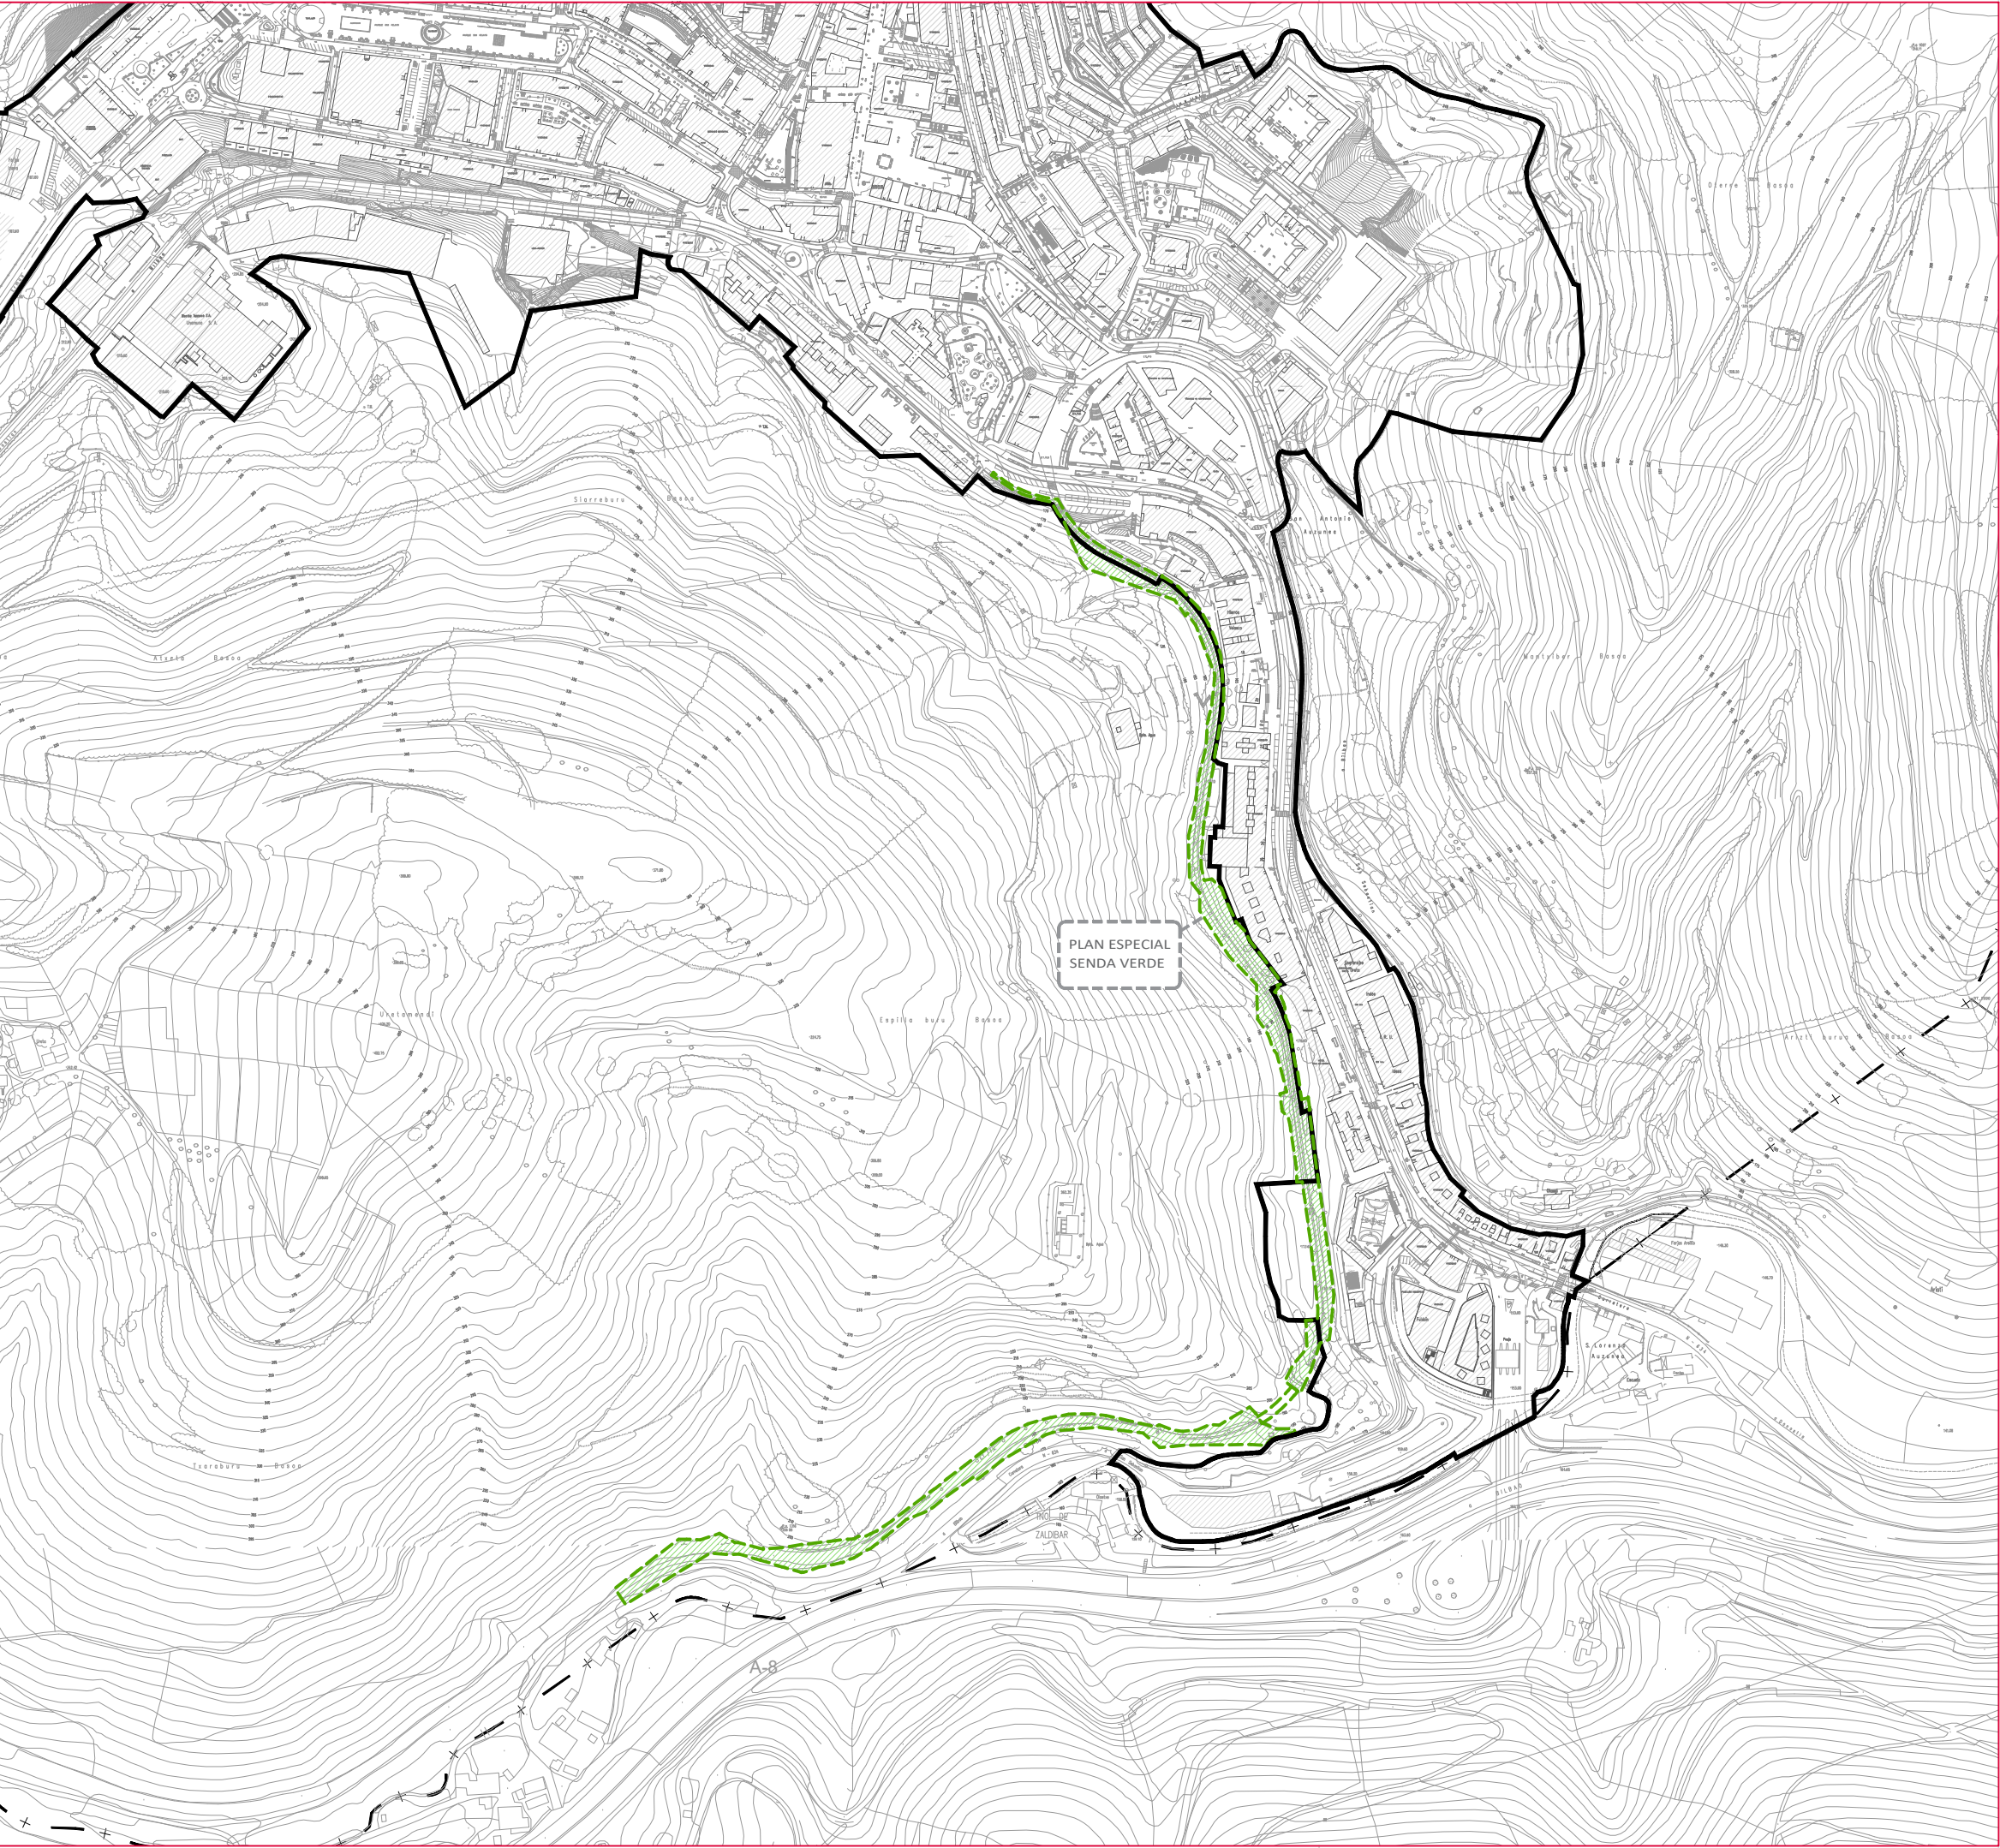


LEYENDA **IRAKURBIDEA**

- | | | |
|---------------------------------------|--|---|
| LÍMITE DEL TÉRMINO MUNICIPAL | | UDALERRIAREN MUGA |
| MEDIO URBANO | | HIRI INGURUMENA |
| LÍMITE ÁMBITO "PE SENDA VERDE" | | EREMUAREN MUGAKO BIDEZIDOR BERDEAREN |



PLAN ESPECIAL DEL ÁMBITO DE
LA SENDA VERDE
BERDEAREN EREMUKO PLAN
BEREZIA

DOCUMENTO DE APROBACIÓN DEFINITIVA
BEHIN BETIKO ONESPEN AGIRIA

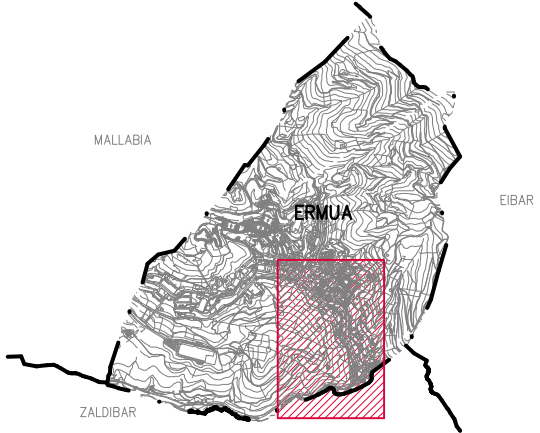

PLANOS DE ORDENACIÓN-ANTOLAMENDU PLANOAK
PLANO
DELIMITACIÓN DEL ÁMBITO
EREMUAREN MUGAKETA BIDEZIDOR

	ESCALA	FECHA	Nº PLANO
	1:5.000 ESKALA	JUNIO 2025 2025ko EKAINA DATA	PO-2.1-AP PLANO ZKA