


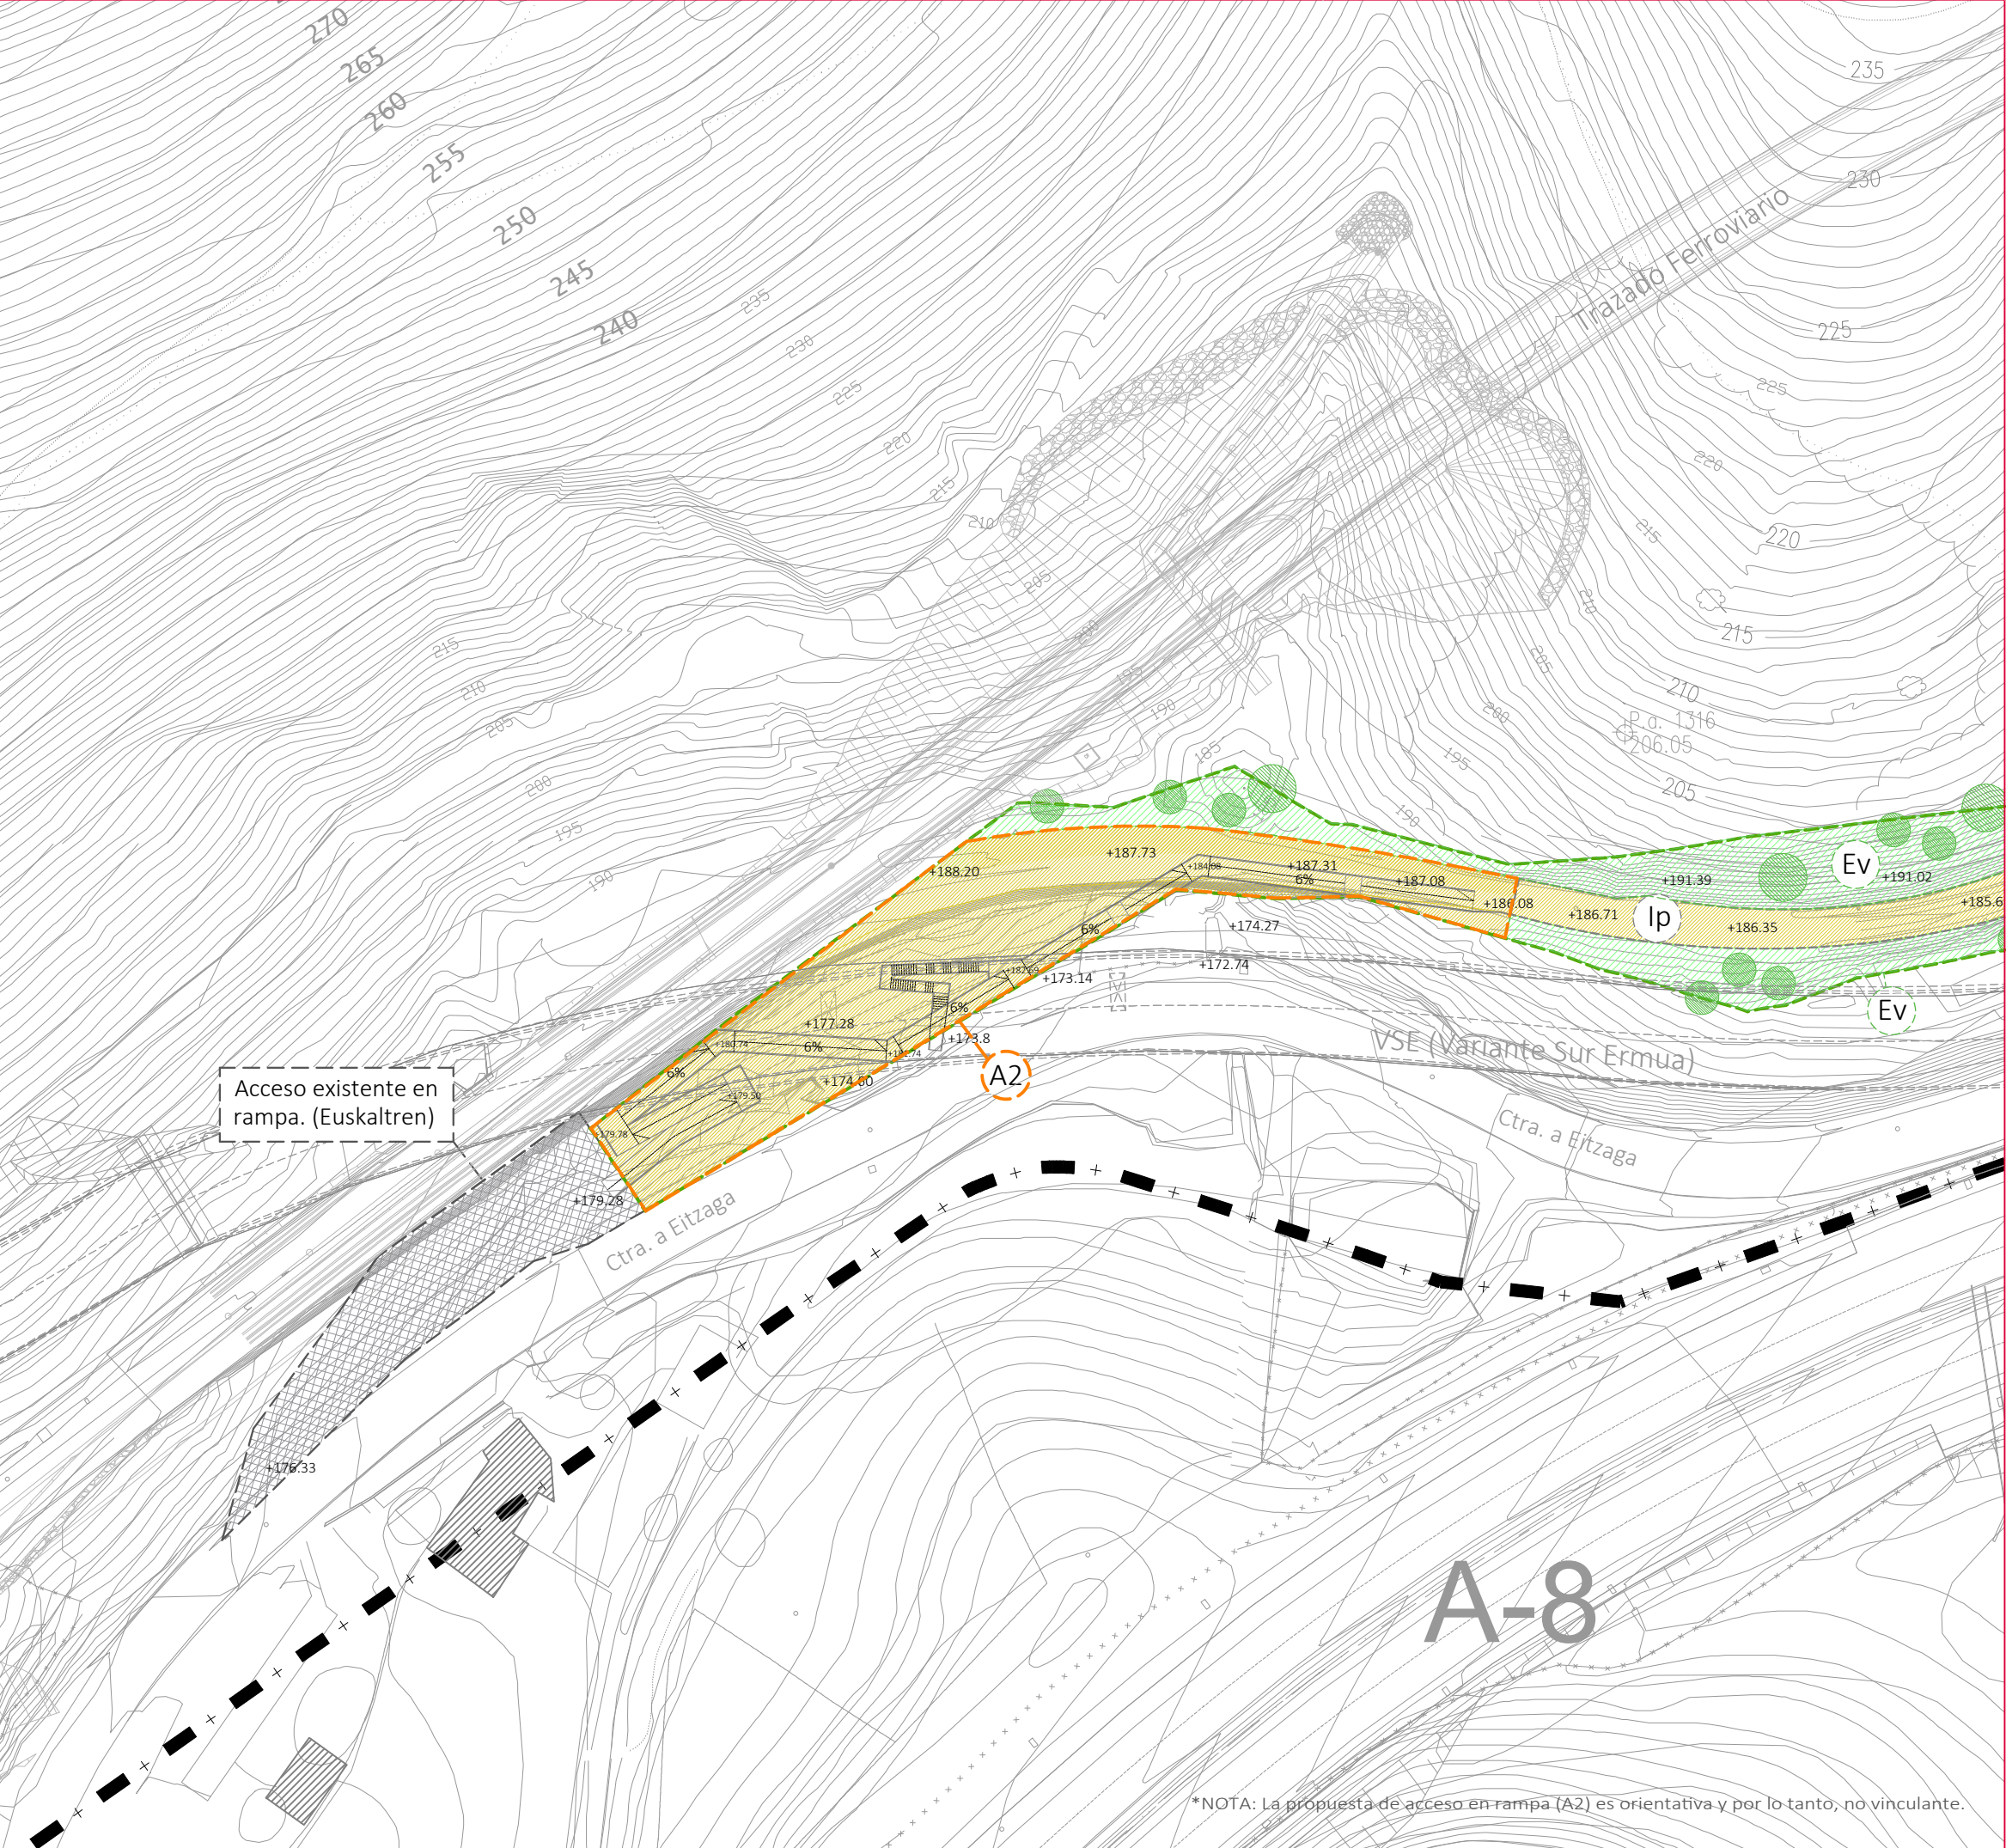


LEYENDA		IRAKURBIDEA	
LÍMITE DEL TÉRMINO MUNICIPAL		UDALERRIAREN MUGA	
SUELO URBANO		HIRI INGURUMENA	
LÍMITE ÁMBITO "PLAN ESPECIAL SENDA VERDE"		EREMUAREN MUGAKO BIDEZIDOR BERDEAREN	
LÍMITES SUPERPUESTOS AL ÁMBITO DE LA SENDA VERDE		BIDEZIDOR BERDEAREN EREMUAN GAINJARRITAKO EREMUAK	
AEDP 10: SAN ANTONIO		AEDP 10: SAN ANTONIO	
ÁMBITO AOD 02: SAN LORENZO		AOD 02: SAN LORENZO	
USOS PORMENORIZADOS		USOS PORMENORIZADOS	
ESPACIO LIBRE PEATONAL		OINEZKOENTZAKO ESPAZIO LIBREA	
ESPACIO LIBRE VERDE		ESPAZIO LIBRE VERDEA	
ORDENANZAS		ORDENANTZAK	
ORDENANZA Ip Itinerario Peatonal		ORDENANTZA Ip Oinezkoentzako ibilbidea	
ORDENANZA Ev Espacios Verdes en talud		ORDENANTZA Ev Bedeguneak Ezpandan	
ORDENANZA A Itinerarios de Acceso y núcleos de comunicaciones		ORDENANTZA A Sarbideak eta komunikazio-Guneak	
ORDENANZA Ze Zonas Especiales		ORDENANTZA Ze Gune Bereiak	
ORDENANZA Zt Zona Túnel		ORDENANTZA Zt Tunel Gunea	



PLAN ESPECIAL DEL ÁMBITO DE
LA SENDA VERDE
BERDEAREN EREMUKO PLAN
BEREZIA

DOCUMENTO DE APROBACIÓN DEFINITIVA
BEHIN BETIKO ONESPEN AGIRIA

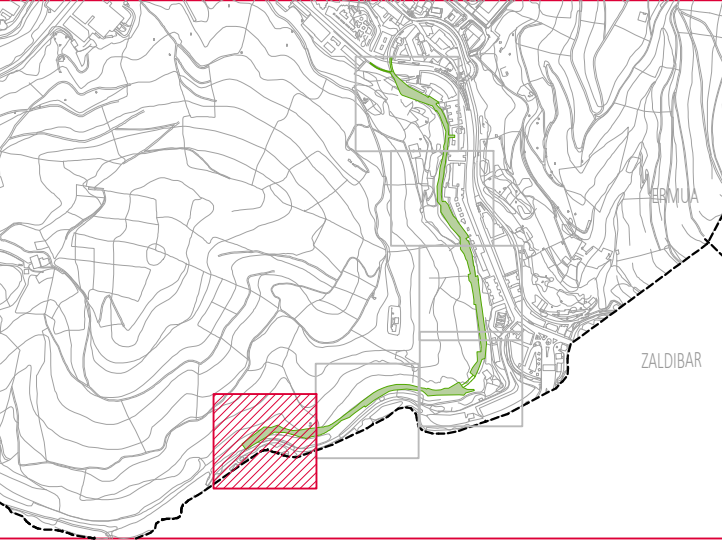

PLANOS DE ORDENACIÓN-ANTOLAMENDU PLANOAK			
PLANO			
ORDENACIÓN PORMENORIZADA Y ORDENANZAS ANTOLAMENDU XEHATUA ETA ORDENANTZAK			
PLANOA			
 Planes y servicios S.L.P.	ESCALA 1:800 ESKALA	FECHA JUNIO 2025 2025ko EKAINA DATA	Nº PLANO PO-3.6-AP PLANO ZKA

*NOTA: La propuesta de acceso en rampa (A2) es orientativa y por lo tanto, no vinculante.