



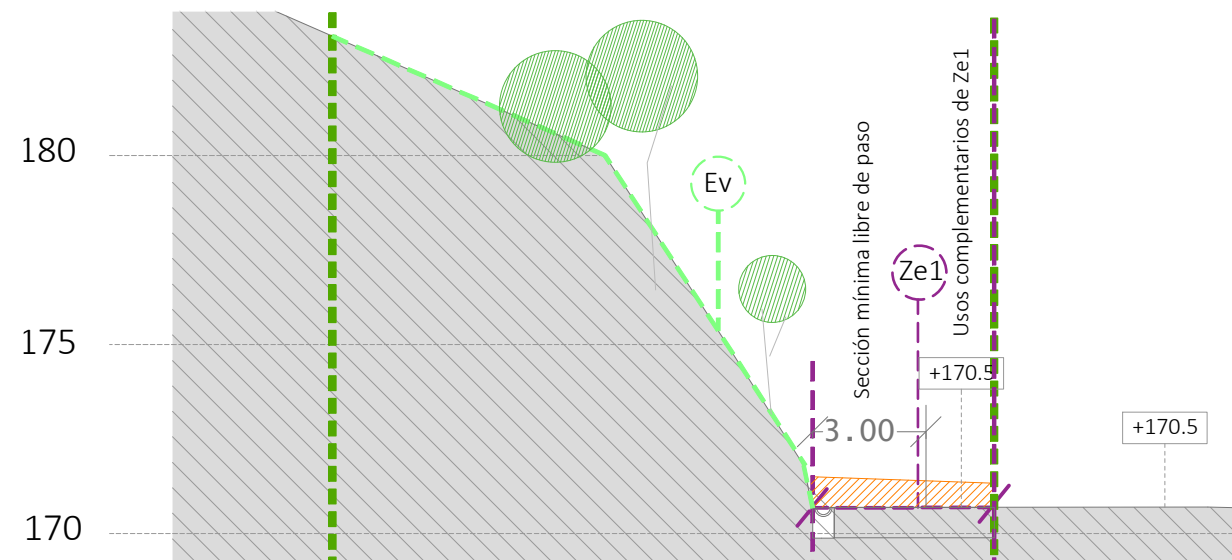

PERFIL B TIPO/ Sección Tipo de la ordenanza Ze1

*Estas secciones tipo no son vinculantes. Solo recogen una propuesta esquemática de aplicar la normativa de las ordenanzas

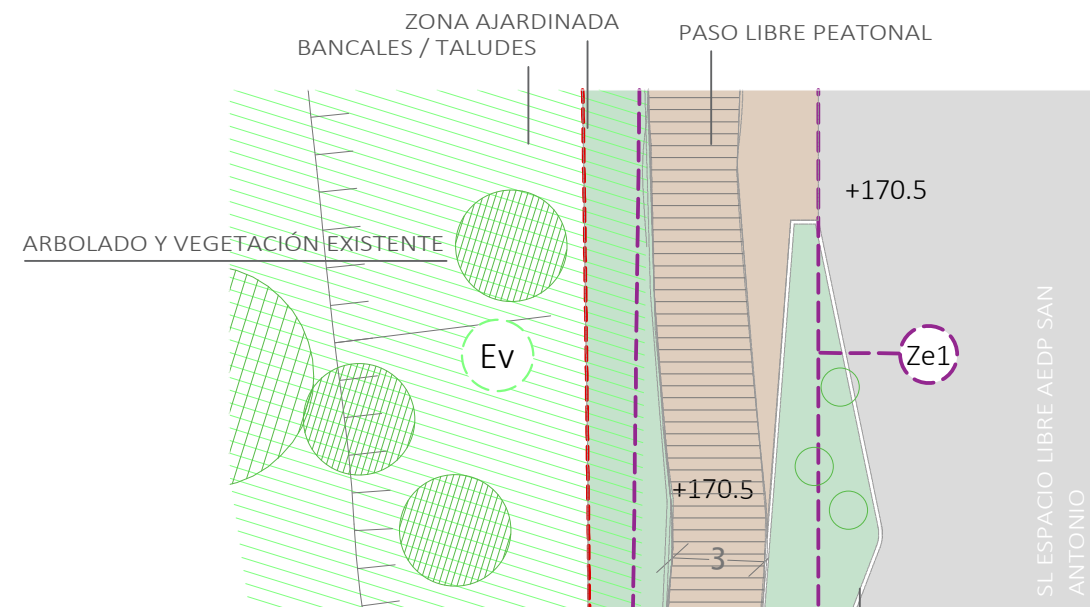

PLANTA TIPO/ ACCESO DESDE ÁMBITO SAN ANTONIO


ZONA AJARDINADA/ZONAS DE ESTANCIAS

USOS PRINCIPALES

- USO PRINCIPAL
Espacio Libre Peatonal
- USO PRINCIPAL
Espacio Libre Verde

ORDENANZAS


- | | |
|--|--|
| (Ze) ORDENANZA Ze
Zonas Especiales | ORDENANZA Ze
Zonas Especiales |
| (Ev) ORDENANZA Ev
Espacios Verdes en talud | ORDENANZA Ev
Espacios Verdes en talud |
| (Ip) ORDENANZA Ip
Itinerario Peatonal | ORDENANZA Ip
Itinerario Peatonal |

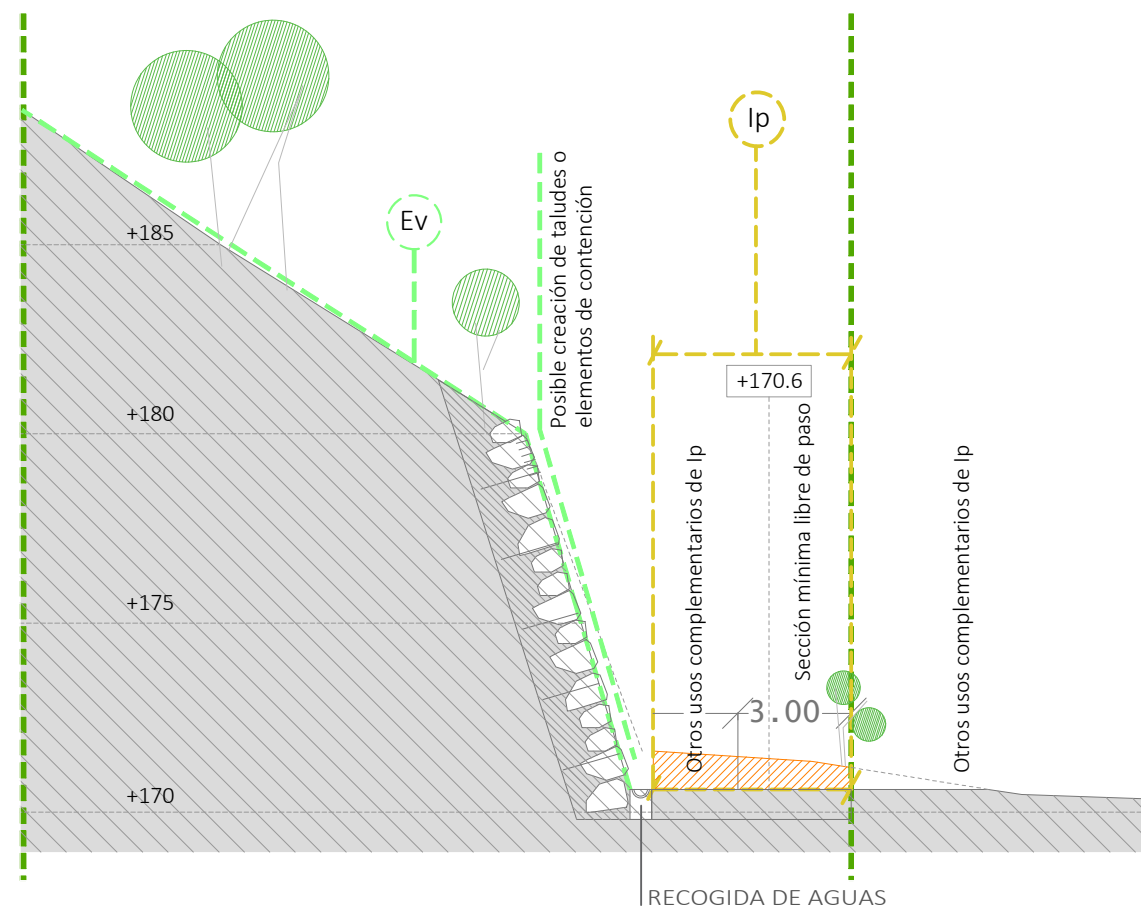

PERFIL A TIPO / Sección Tipo de la ordenanza Ip

NOTA:

*Estas secciones y plantas tipo no son vinculantes. Solo recogen una propuesta esquemática de aplicar la normativa de las ordenanzas de este Plan Especial.

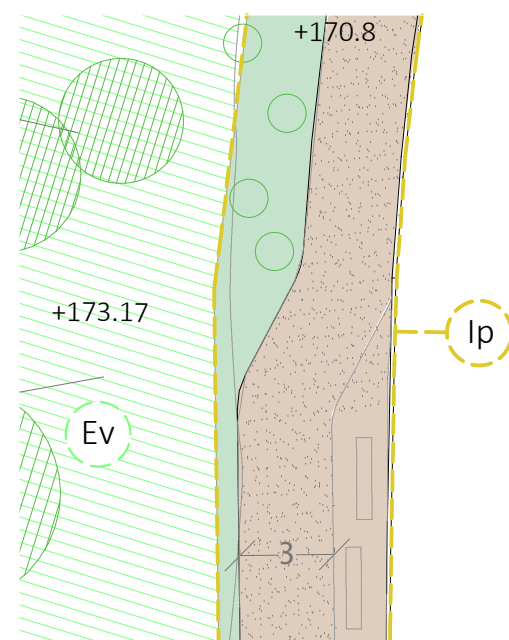


PLANTA TIPO / Ordenanza Ip



PLAN ESPECIAL DEL ÁMBITO DE
LA SENDA VERDE
BERDEAREN EREMUKO PLAN
BEREZIA

DOCUMENTO DE APROBACIÓN DEFINITIVA
BEHIN BETIKO ONESPEN AGIRIA

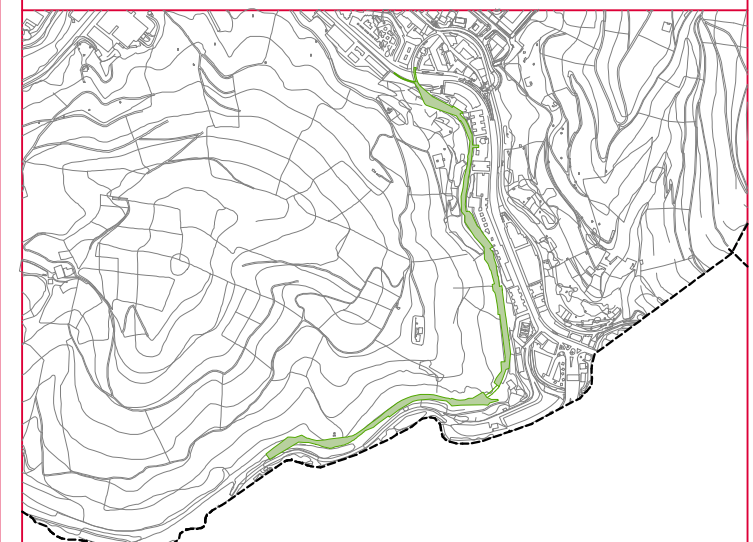

PLANOS DE ORDENACIÓN-ANTOLAMENDU PLANOAK

PLANO

PERFILES TIPO.
SEKZIOEN

PLANO



ESCALA
1:200
ESKALA

FECHA
JUNIO 2025
2025ko EKAINA
DATA

Nº PLANO
PO-4.2-AP
PLANO ZKA