


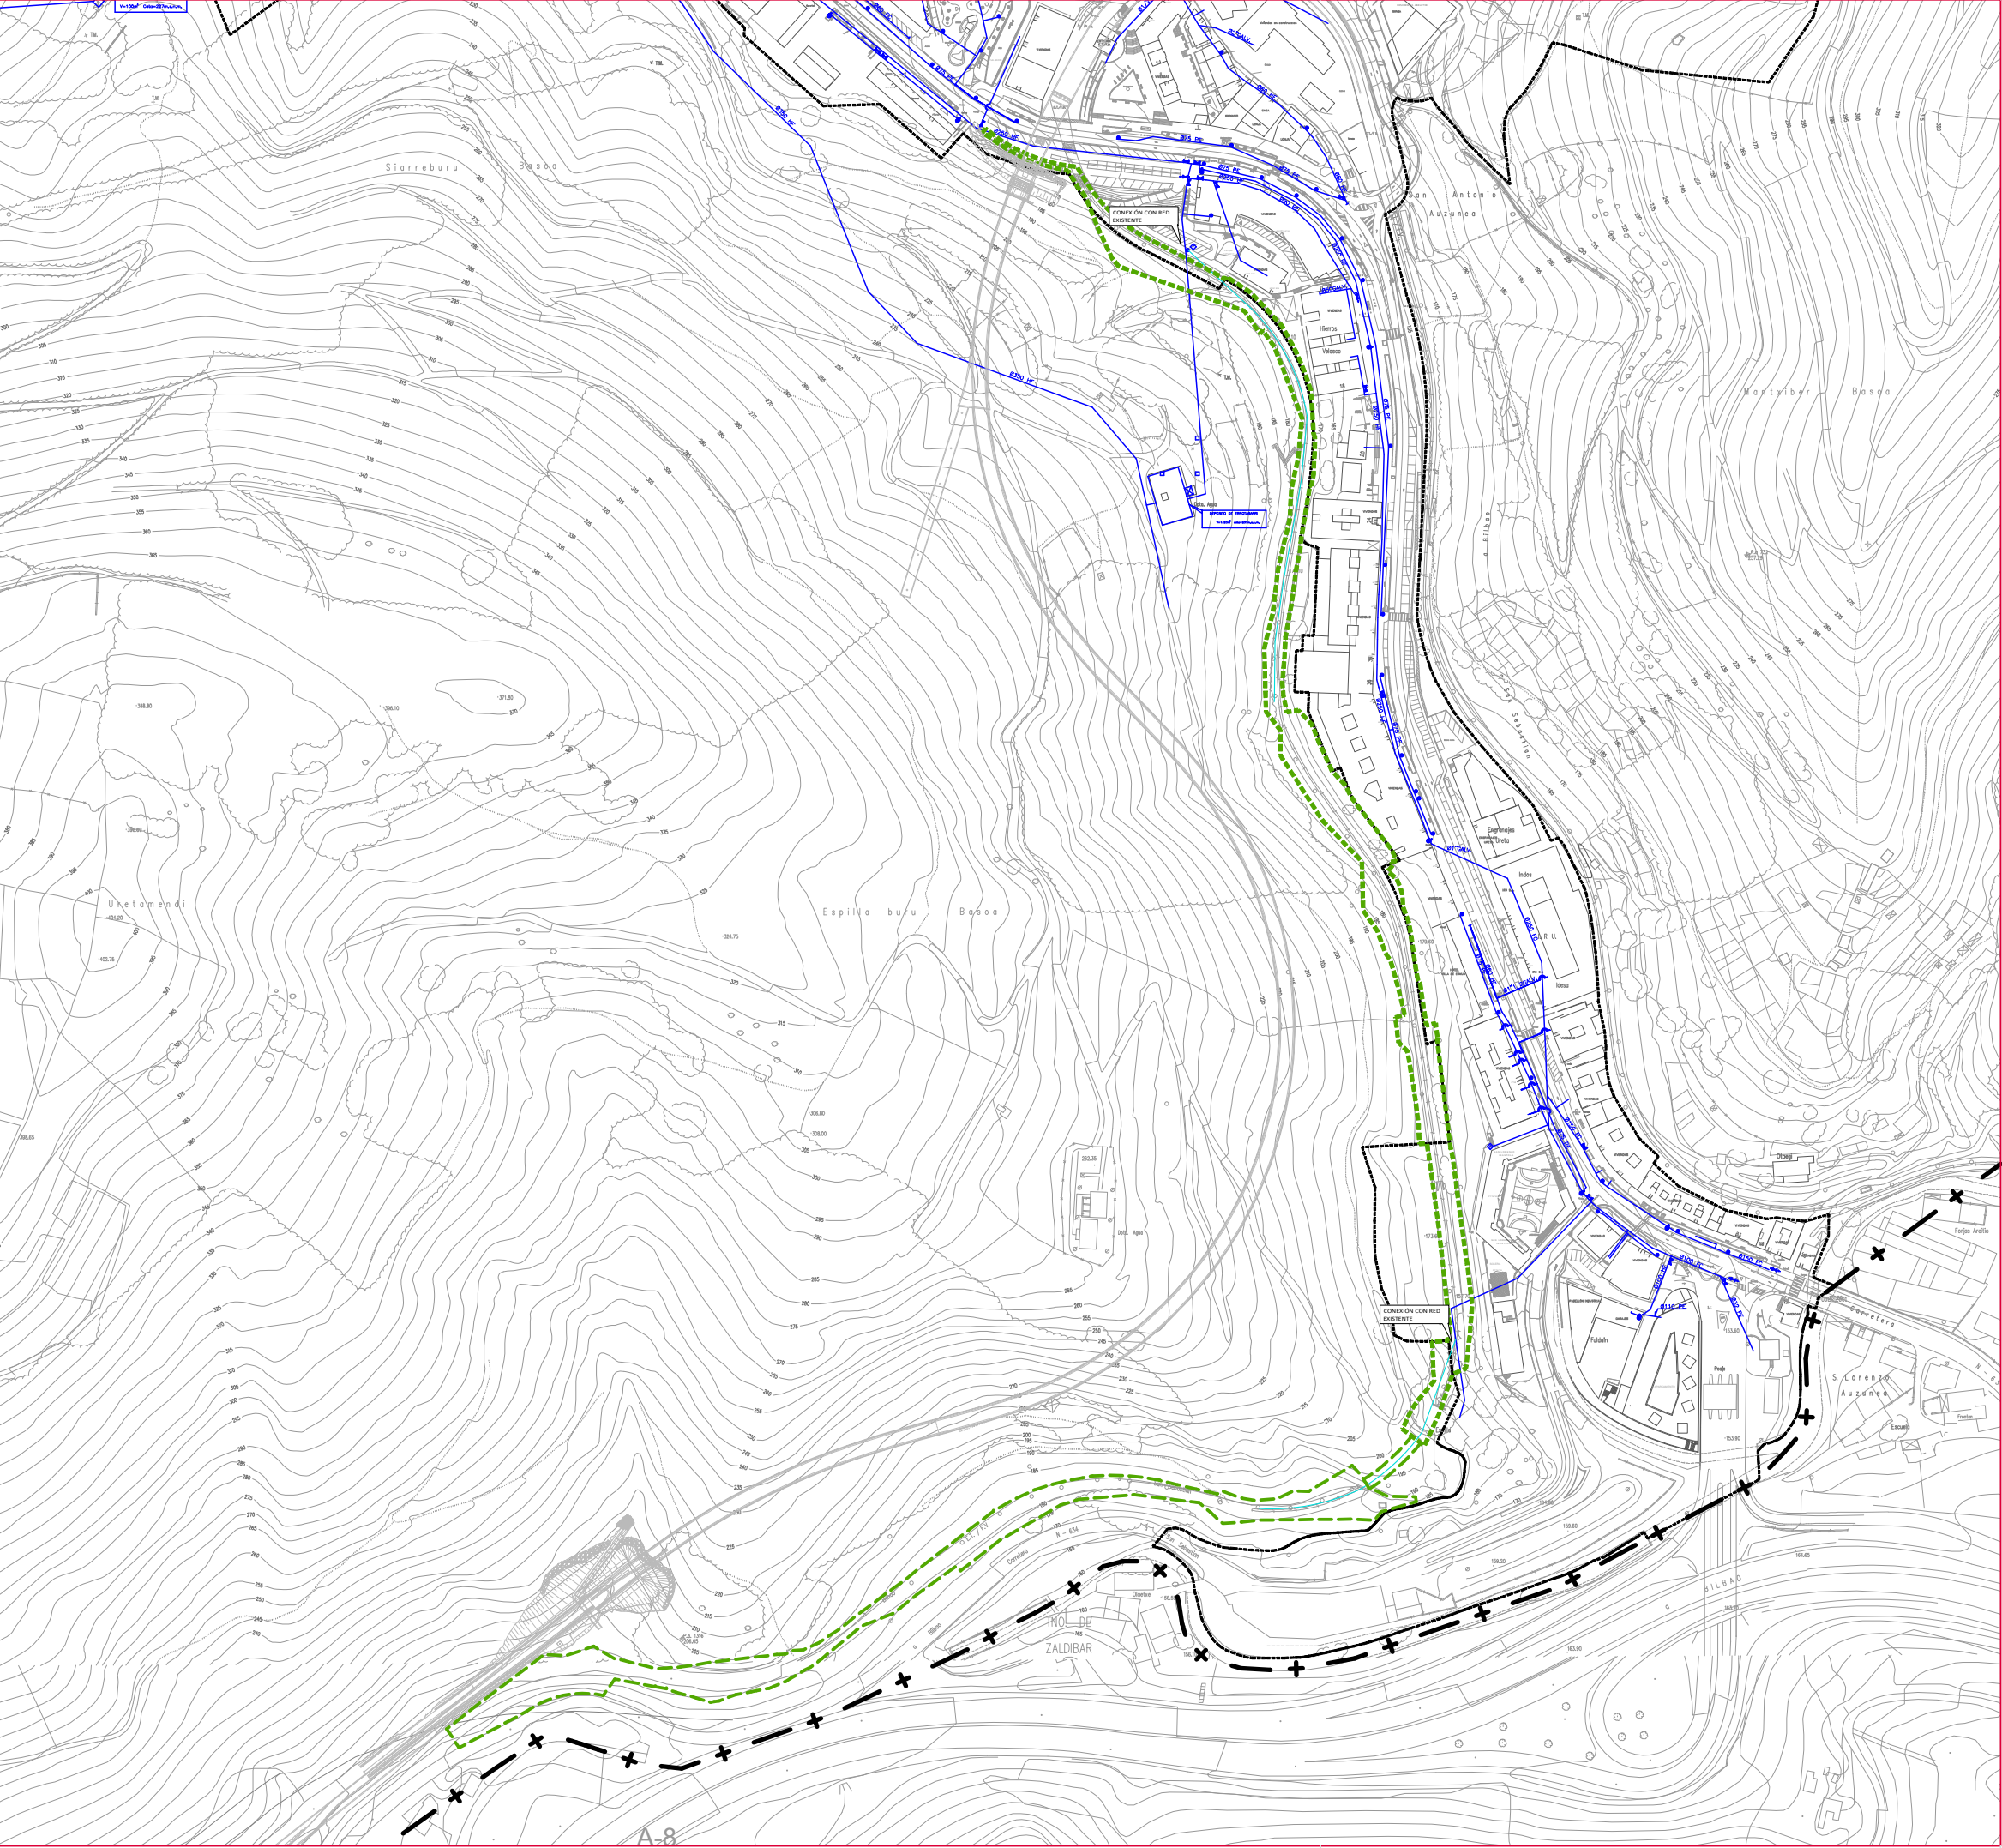


LEYENDA **IRAKURBIDEA**

LÍMITE DEL TÉRMINO MUNICIPAL		UDALERRIAREN MUGA
SUELO URBANO		HIRI INGURUMENA
LÍMITE ÁMBITO "PLAN ESPECIAL SENDA VERDE"		EREMUAREN MUGAKO BIDEZIDOR BERDEAREN
RED DE ABASTECIMIENTO		UR-HORNIKETA SAREA
RED DE ABASTECIMIENTO EXISTENTE		EGUNGOAKO UR-HORNIKETA
ESQUEMA RED DE ABASTECIMIENTO PROPUESTO		UR-HORNIKETA



PLAN ESPECIAL DEL ÁMBITO DE
LA SENDA VERDE
BERDEAREN EREMUKO PLAN
BEREZIA

DOCUMENTO DE APROBACIÓN DEFINITIVA
BEHIN BETIKO ONESPEN AGIRIA

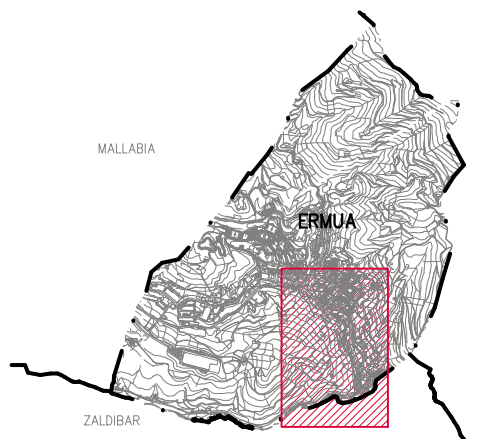

PLANOS DE ORDENACIÓN-ANTOLAMENDU PLANOAK

ESQUEMA DE LA RED DE ABASTECIMIENTO PROPUESTA
UR-HORNIKETA SAREA

	ESCALA 1:3.500 ESKALA	FECHA JUNIO 2025 2025ko EKAINA DATA	Nº PLANO PO-05.1-AP PLANO ZKA
--	---	---	---