


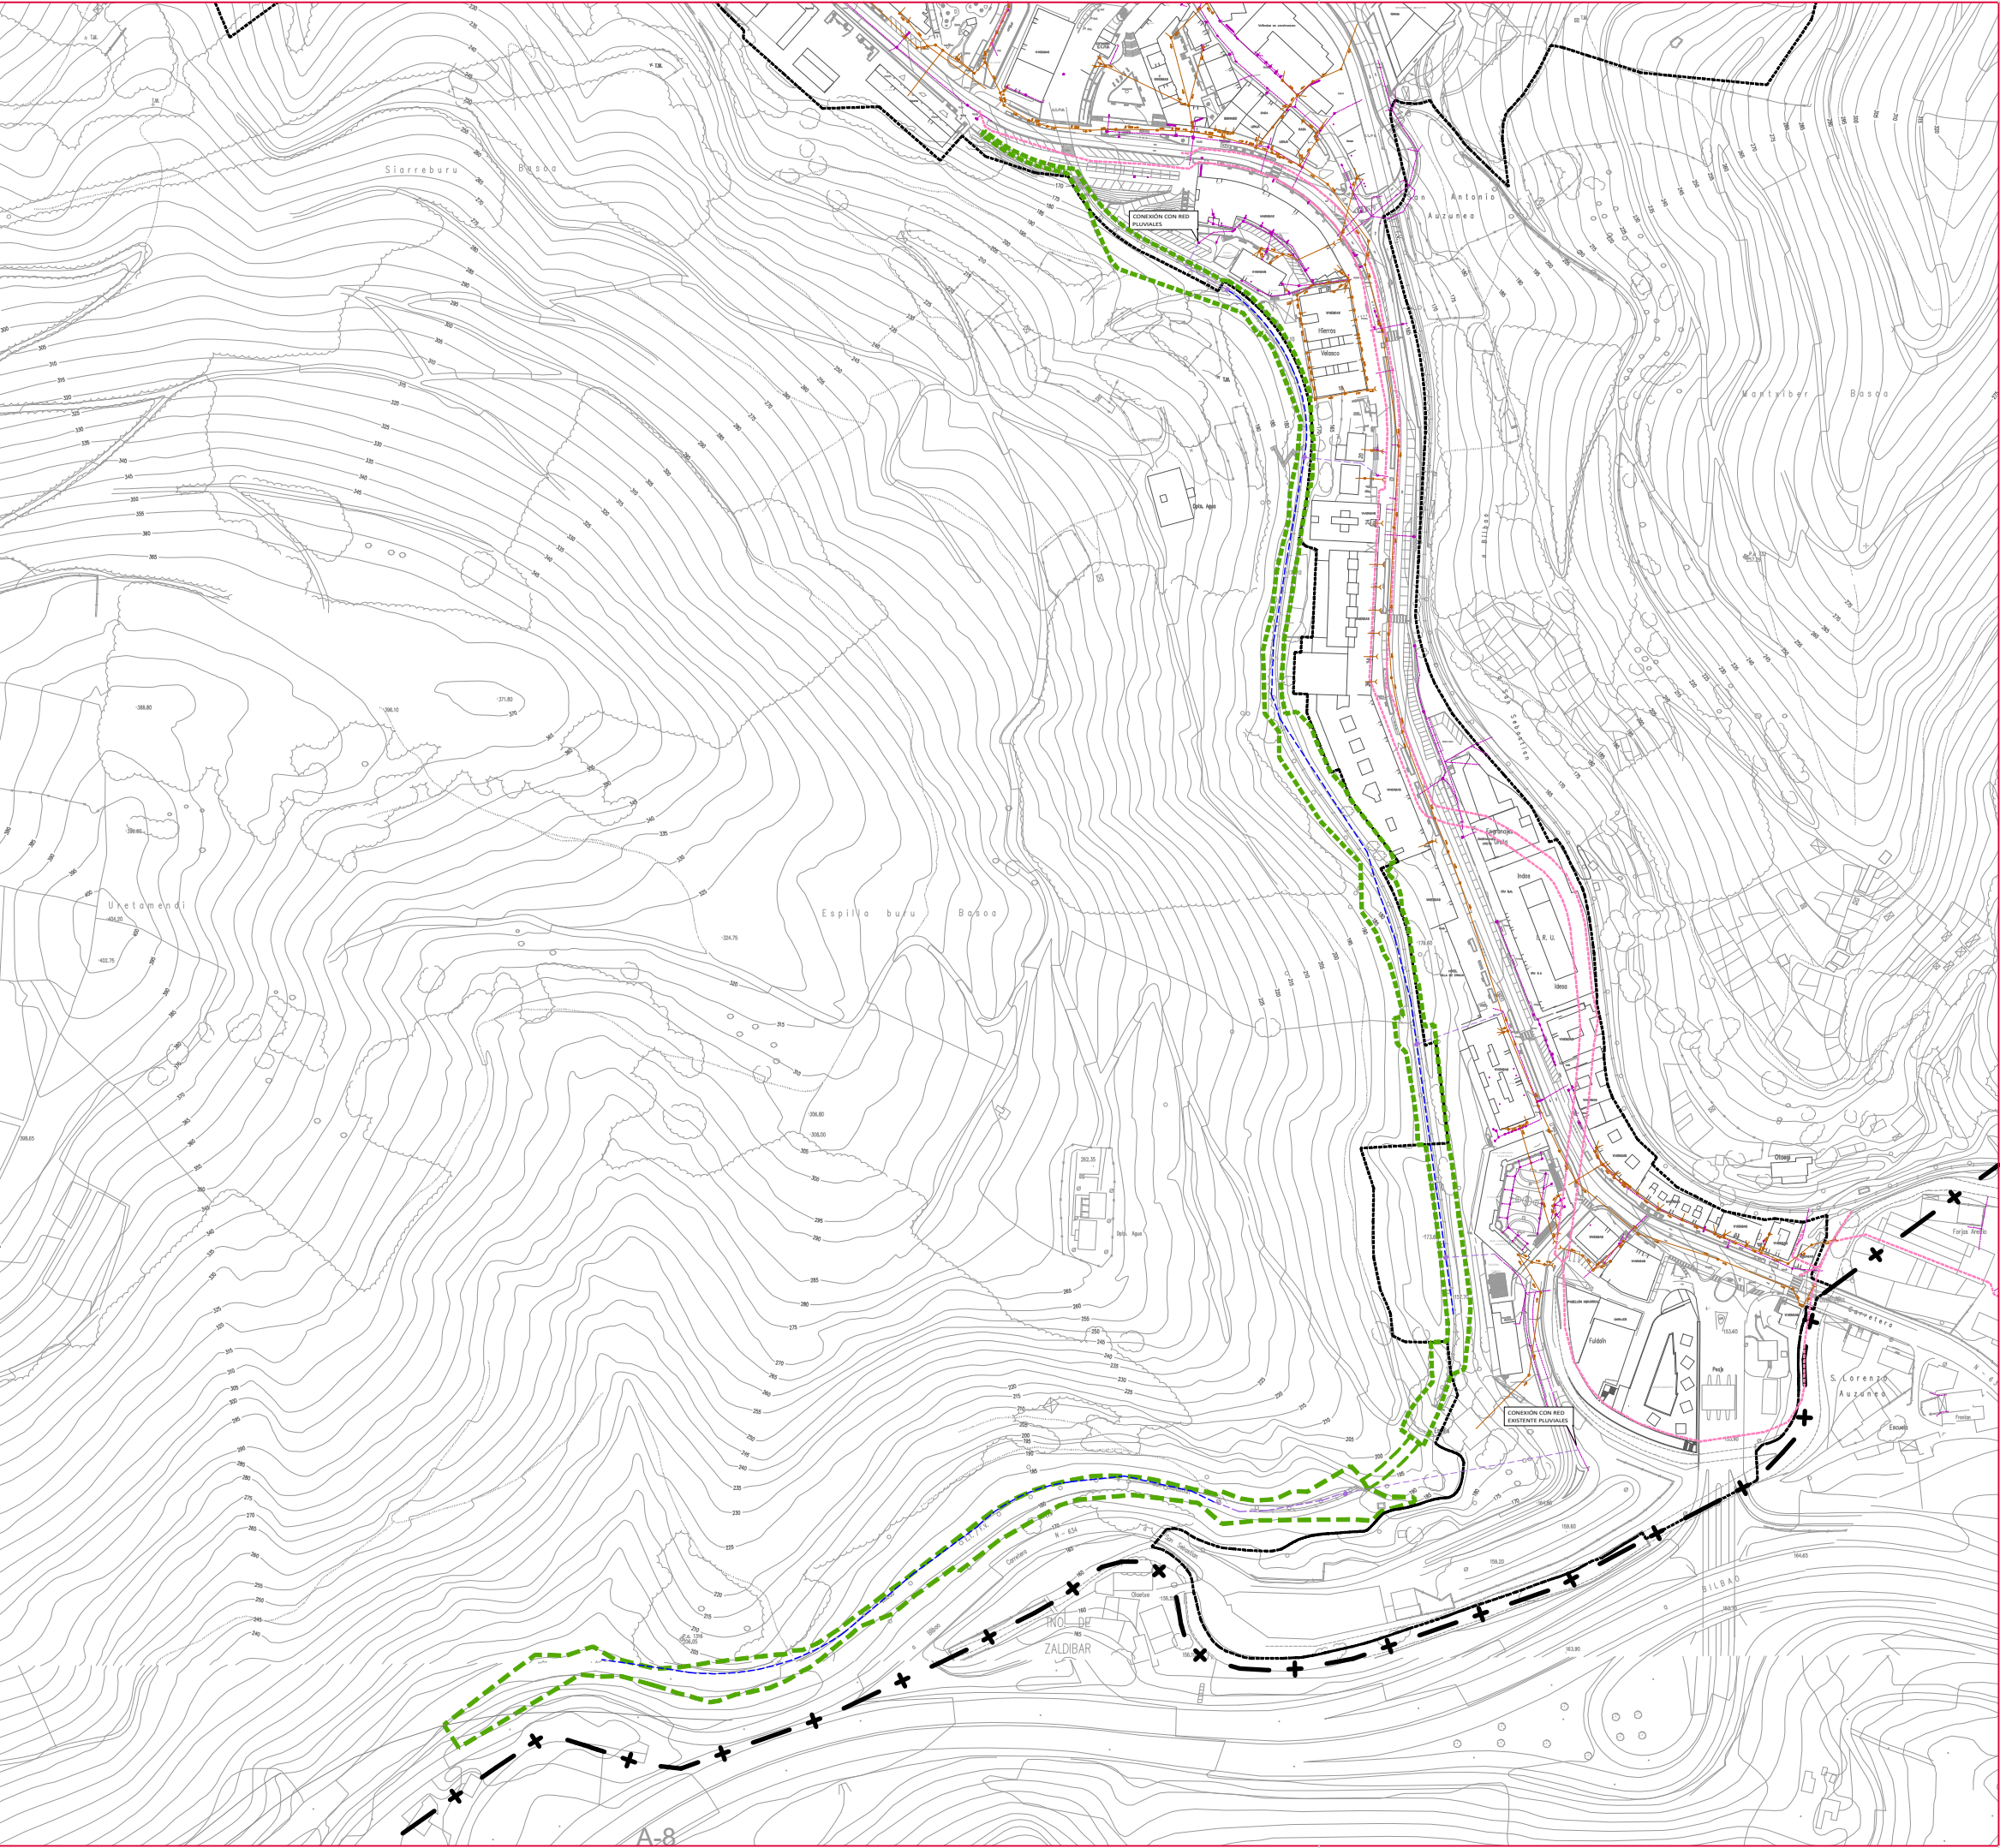


LEYENDA **IRAKURBIDEA**

LÍMITE DEL TÉRMINO MUNICIPAL		UDALERRIAREN MUGA
SUELO URBANO		HIRI INGURUMENA
LÍMITE ÁMBITO "PLAN ESPECIAL SENDA VERDE"		EREMUAREN MUGAKO BIDEZIDOR BERDEAREN
RED DE SANEAMIENTO		SANEAMENDU SAREA
RED DE SANEAMIENTO EXISTENTE		EGUNGOAKO SANEAMENDU SAREA
RED DE AGUAS PLUVIALES		EURI UREN SAREA
COLECTOR DEL BAJO DEBA		DEBABARRENEKO KOLEKTOREA
COLECTOR DE PLUVIALES PROPUESTA		PROPOSATUTAKO EURI UR SAREA
ELEMENTO RECOGIDA DE AGUAS TIPO RÍGOLA		URAK BIDERATZEKO RIGOLA MODUKO ELEMENTUA



PLAN ESPECIAL DEL ÁMBITO DE LA SENDA VERDE
BERDEAREN EREMUKO PLAN BEREZIA

DOCUMENTO DE APROBACIÓN DEFINITIVA
BEHIN BETIKO ONESPEN AGIRIA

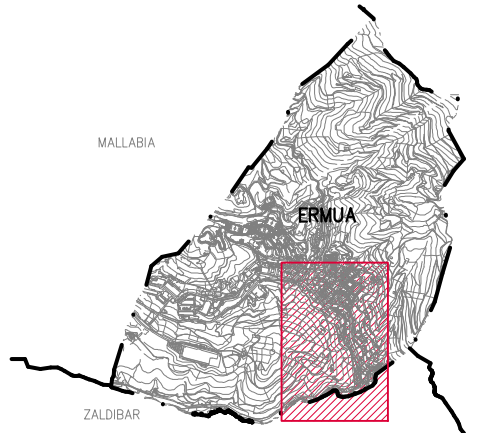

PLANOS DE ORDENACIÓN-ANTOLAMENDU PLANOAK

PLANO
ESQUEMA DE LA RED DE SANEAMIENTO PROPUESTA
PROPOSATUTAKO SANEAMENDU SAREAREN ESKEMA
PLANOA



ESCALA
1:3.500
ESKALA

FECHA
JUNIO 2025
2025ko EKAINA
DATA

Nº PLANO
PO-05.2-AP
PLANO ZKA