


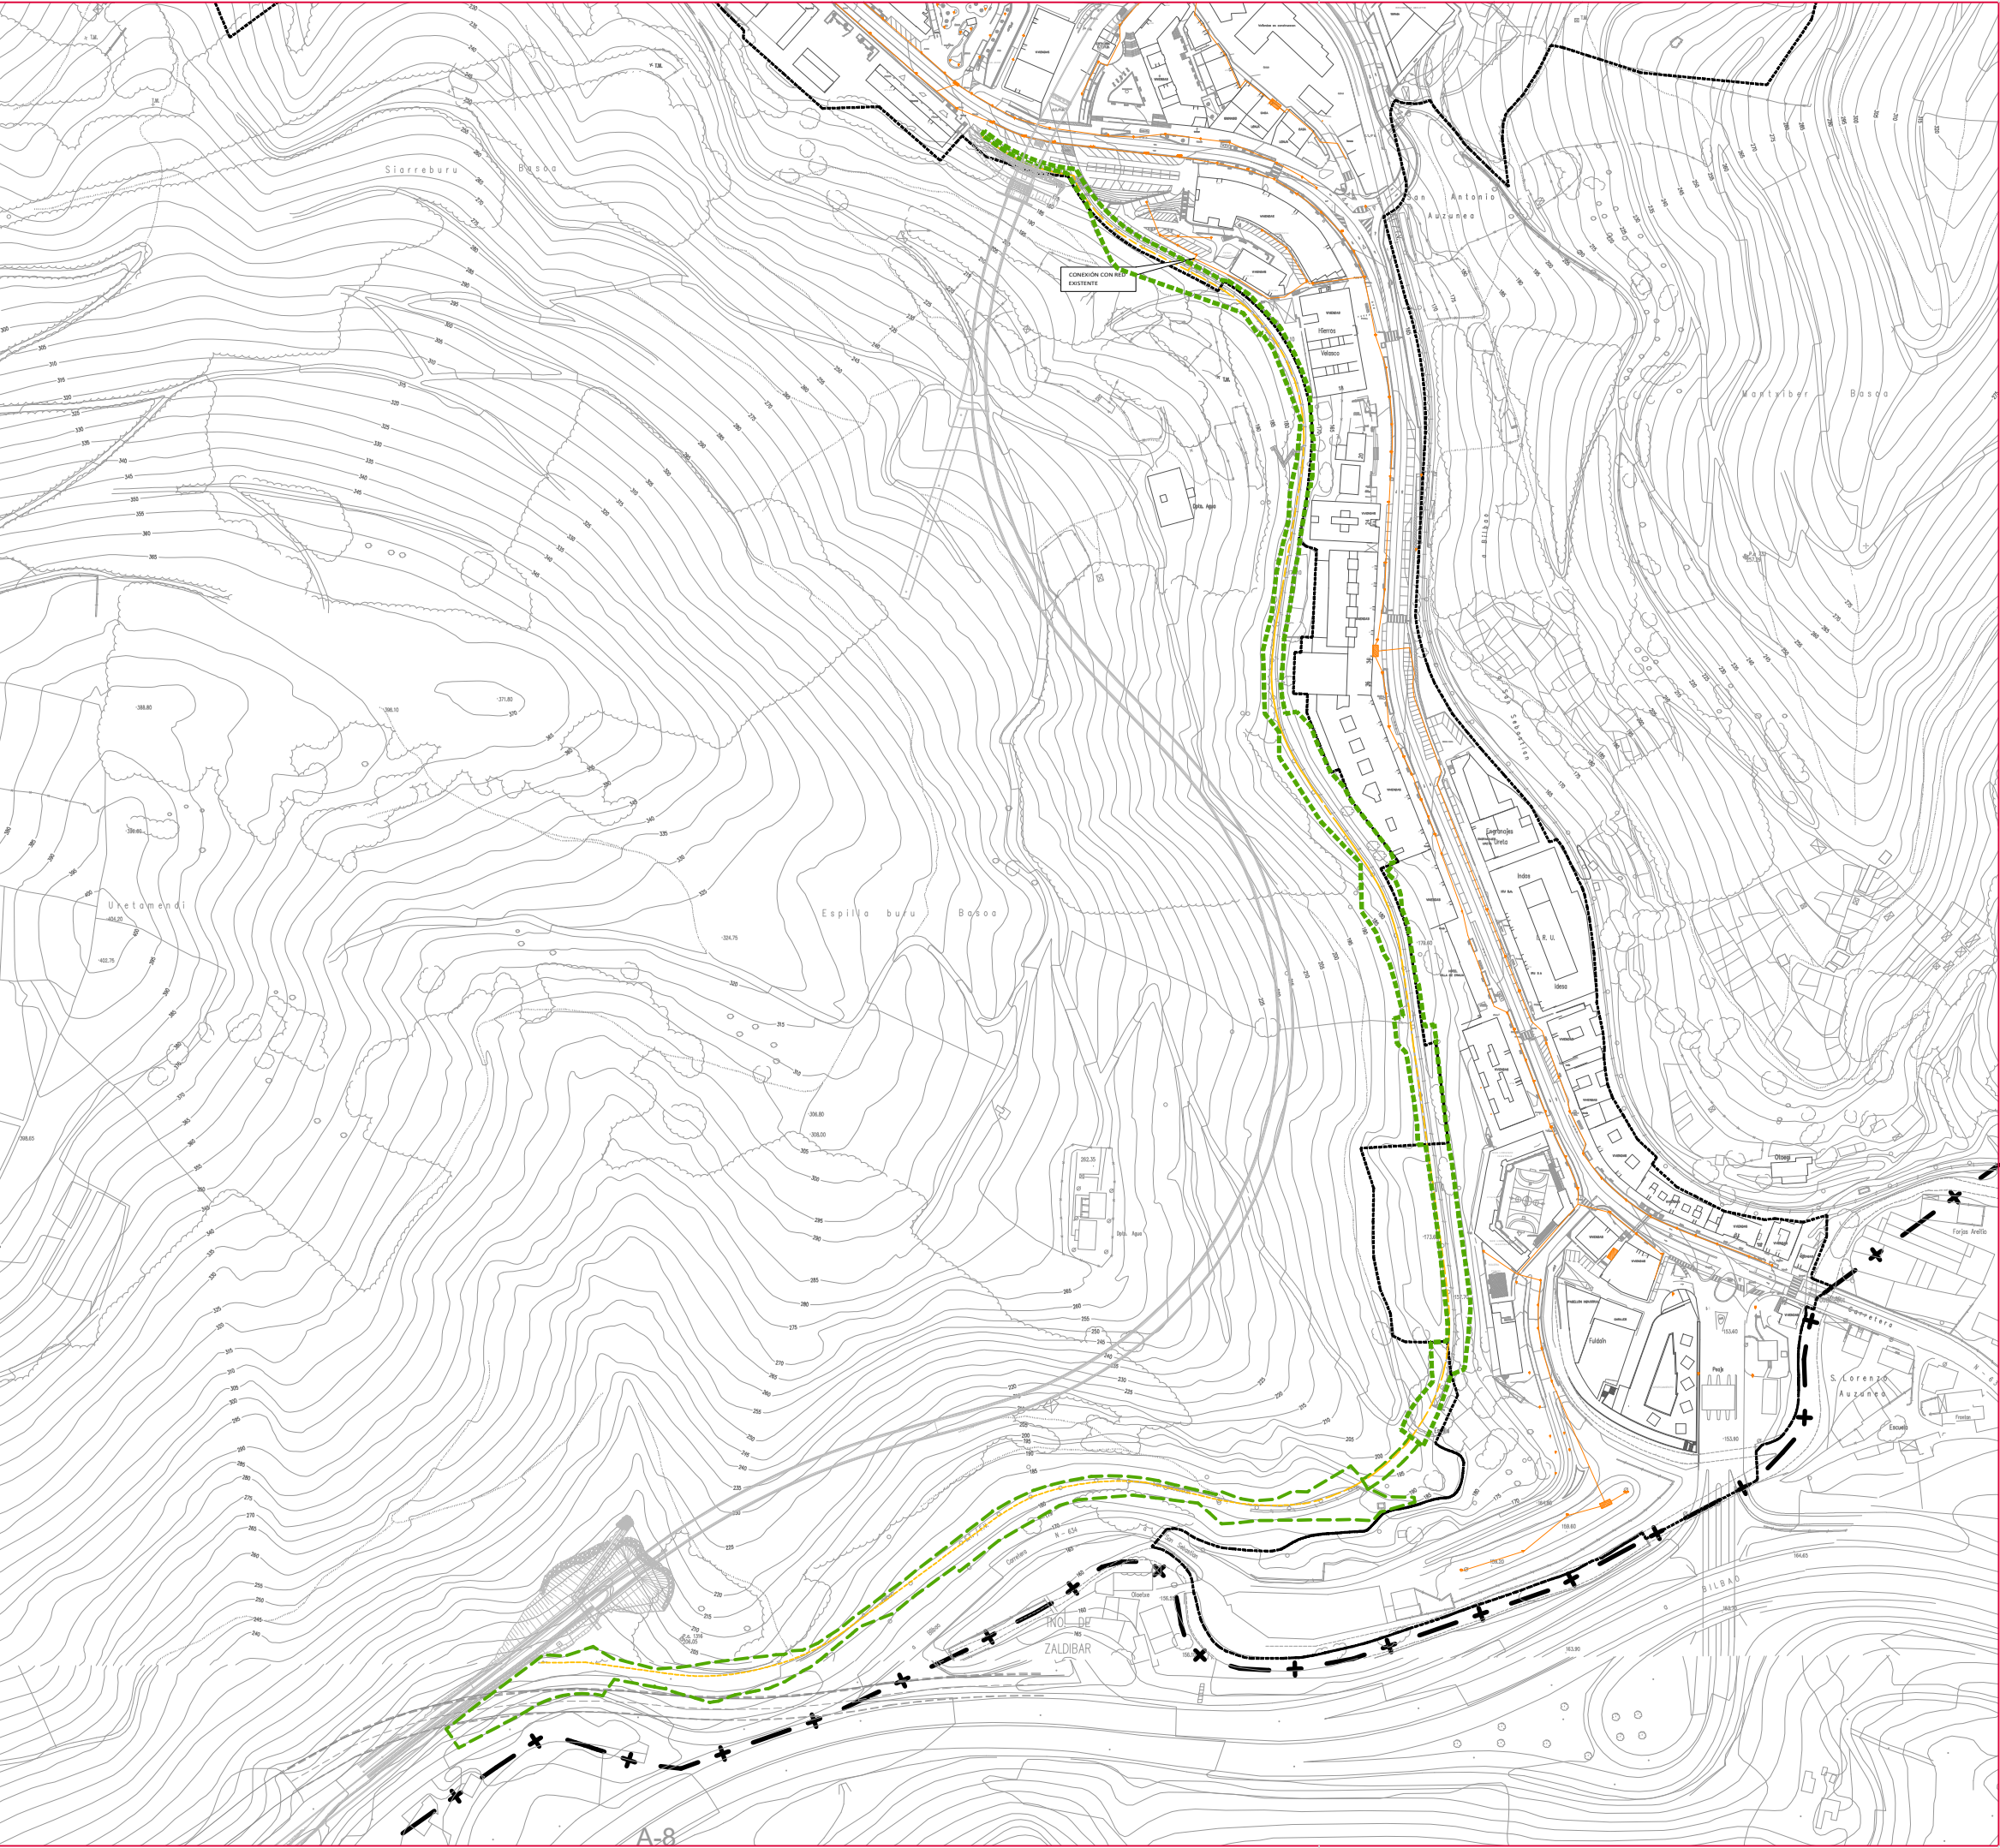


LEYENDA

LÍMITE DEL TÉRMINO MUNICIPAL		UDALERRIAREN MUGA	
SUELO URBANO		HIRI INGURUMENA	
LÍMITE ÁMBITO "PLAN ESPECIAL SENDA VERDE"		EREMUAREN MUGAKO BIDEZIDOR BERDEAREN	
RED DE ALUMBRADO		ARGIZTATZE SAREA	
RED DE ALUMBRADO PROPUESTA		PROPOSATUTAKO ARGIZTATZE SAREA	



PLAN ESPECIAL DEL ÁMBITO DE
LA SENDA VERDE
BERDEAREN EREMUKO PLAN
BEREZIA

DOCUMENTO DE APROBACIÓN DEFINITIVA
BEHIN BETIKO ONESPEN AGIRIA

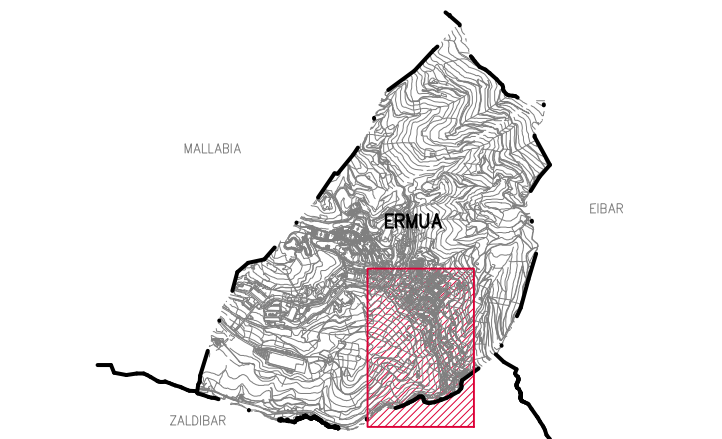

PLANOS DE ORDENACIÓN-ANTOLAMENDU PLANOAK
PLANO
ESQUEMA DE LA RED DE ALUMBRADO
ARGIZTATZE SAREA

PLANO	ESCALA	FECHA	Nº PLANO
	1:3.500	JUNIO 2025	PI-05.3-AP
	ESKALA	2025ko EKAINA	PLANO ZKA
		DATA	