



PROYECTO DE UN EDIFICIO DESTINADO A E

ESCALA 1=100

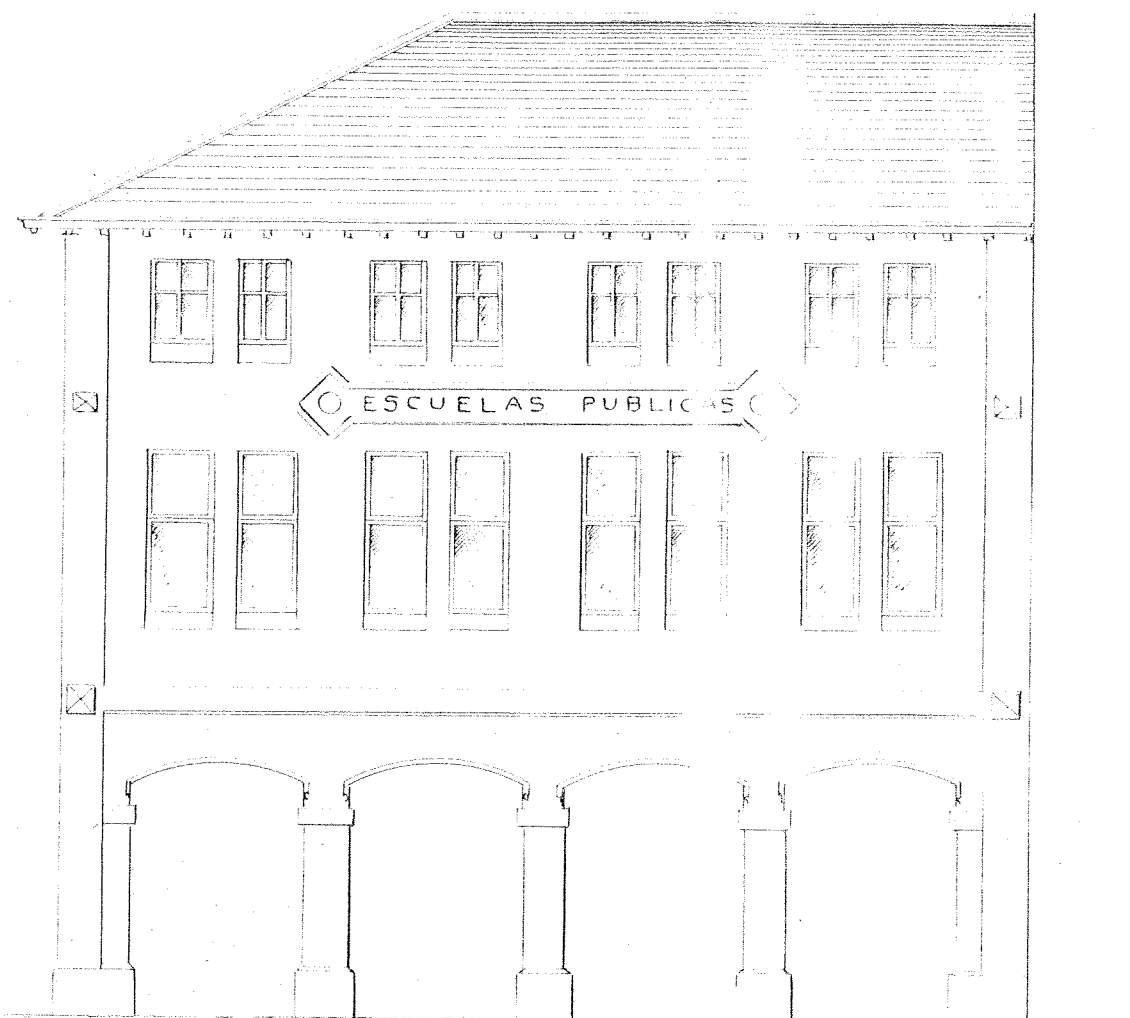


FACHADA PRINCIPAL.

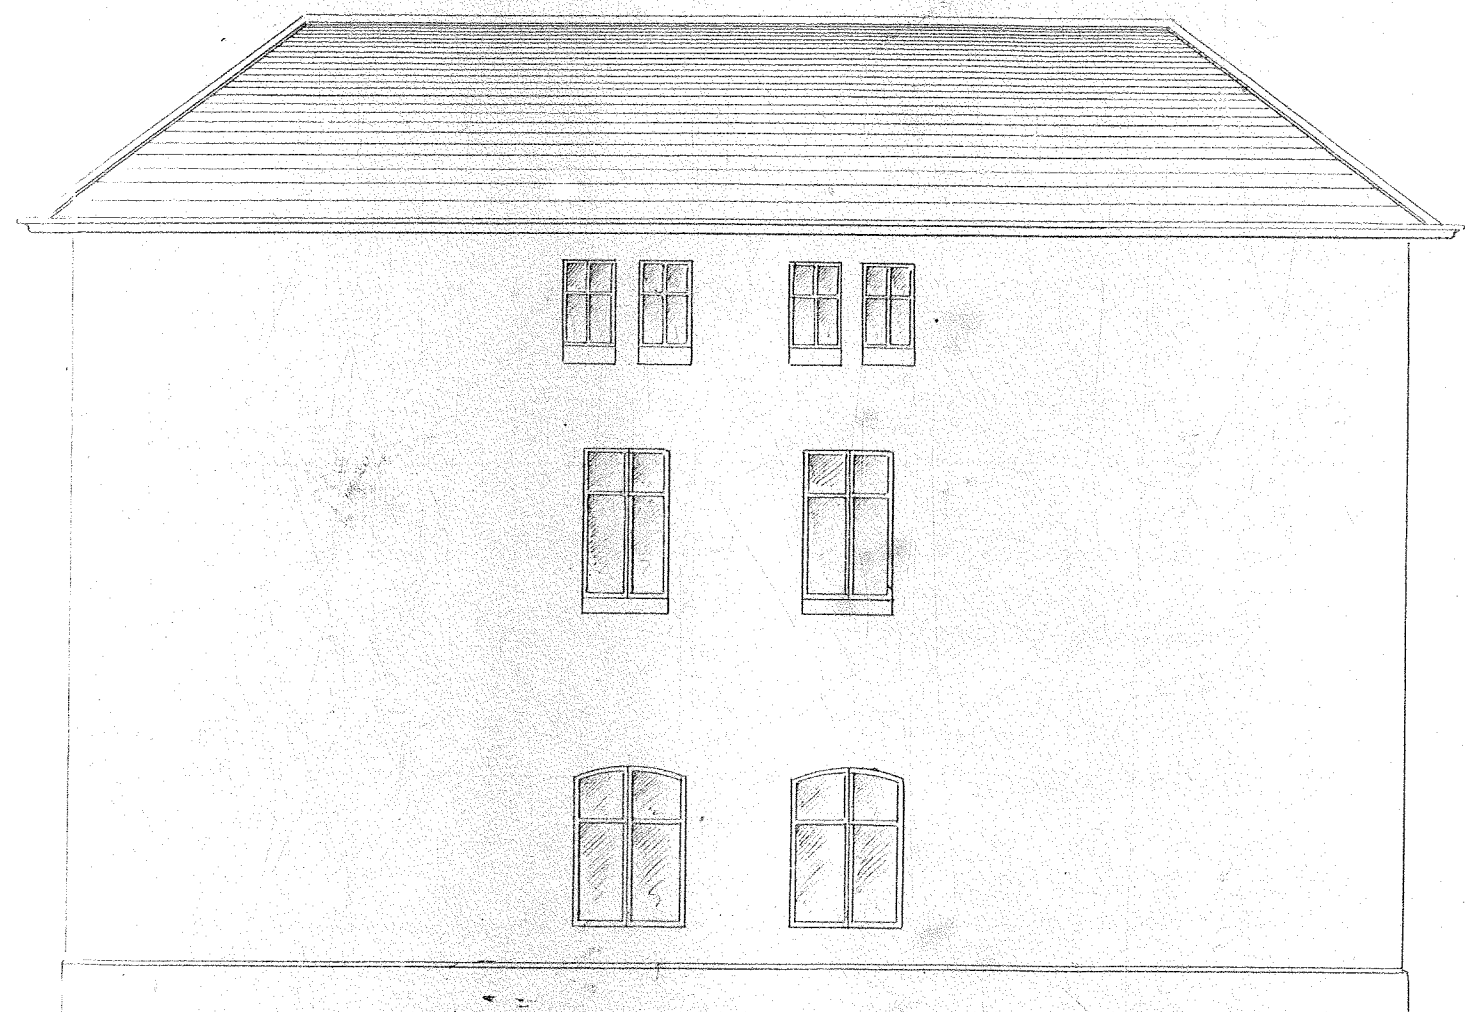


FACHADA LATERAL.

ELAS PÚBLICAS PARA ERMUA.

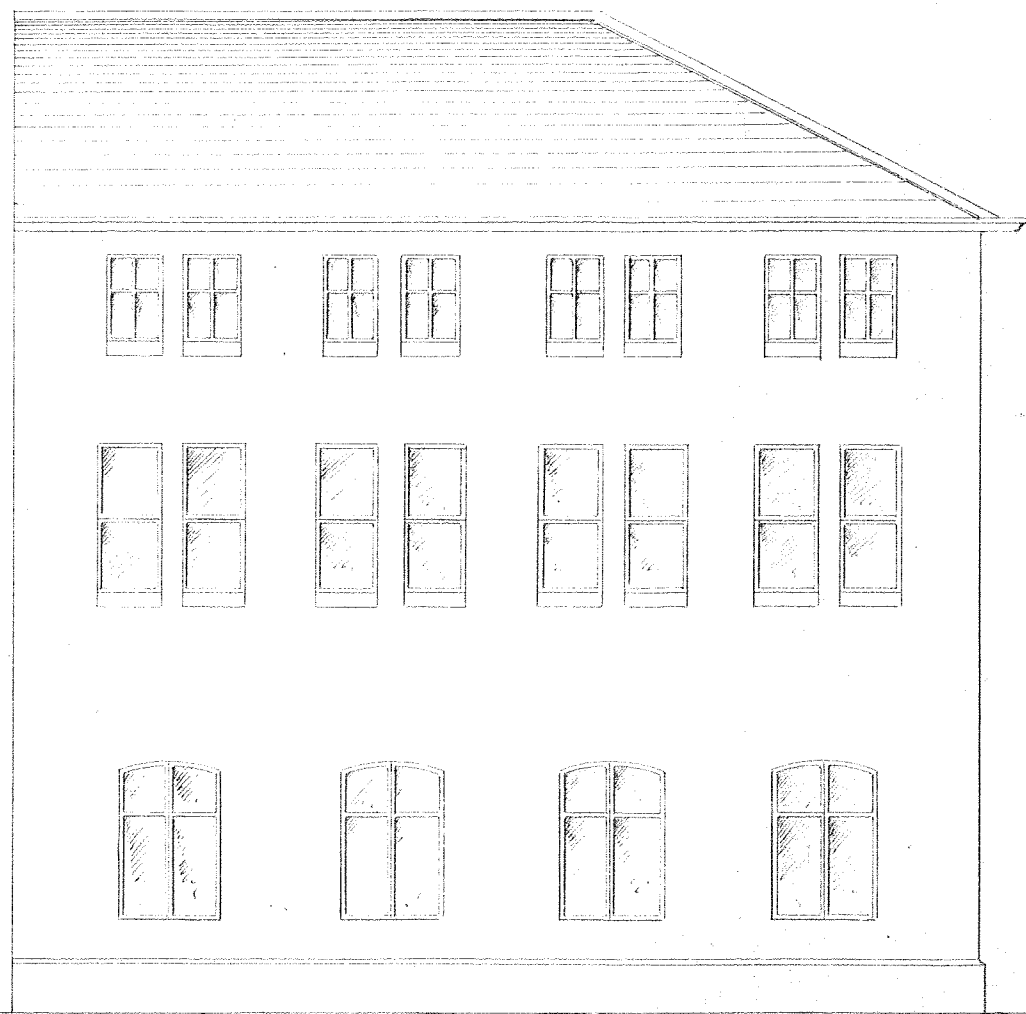

FACHADA POSTERIOR.


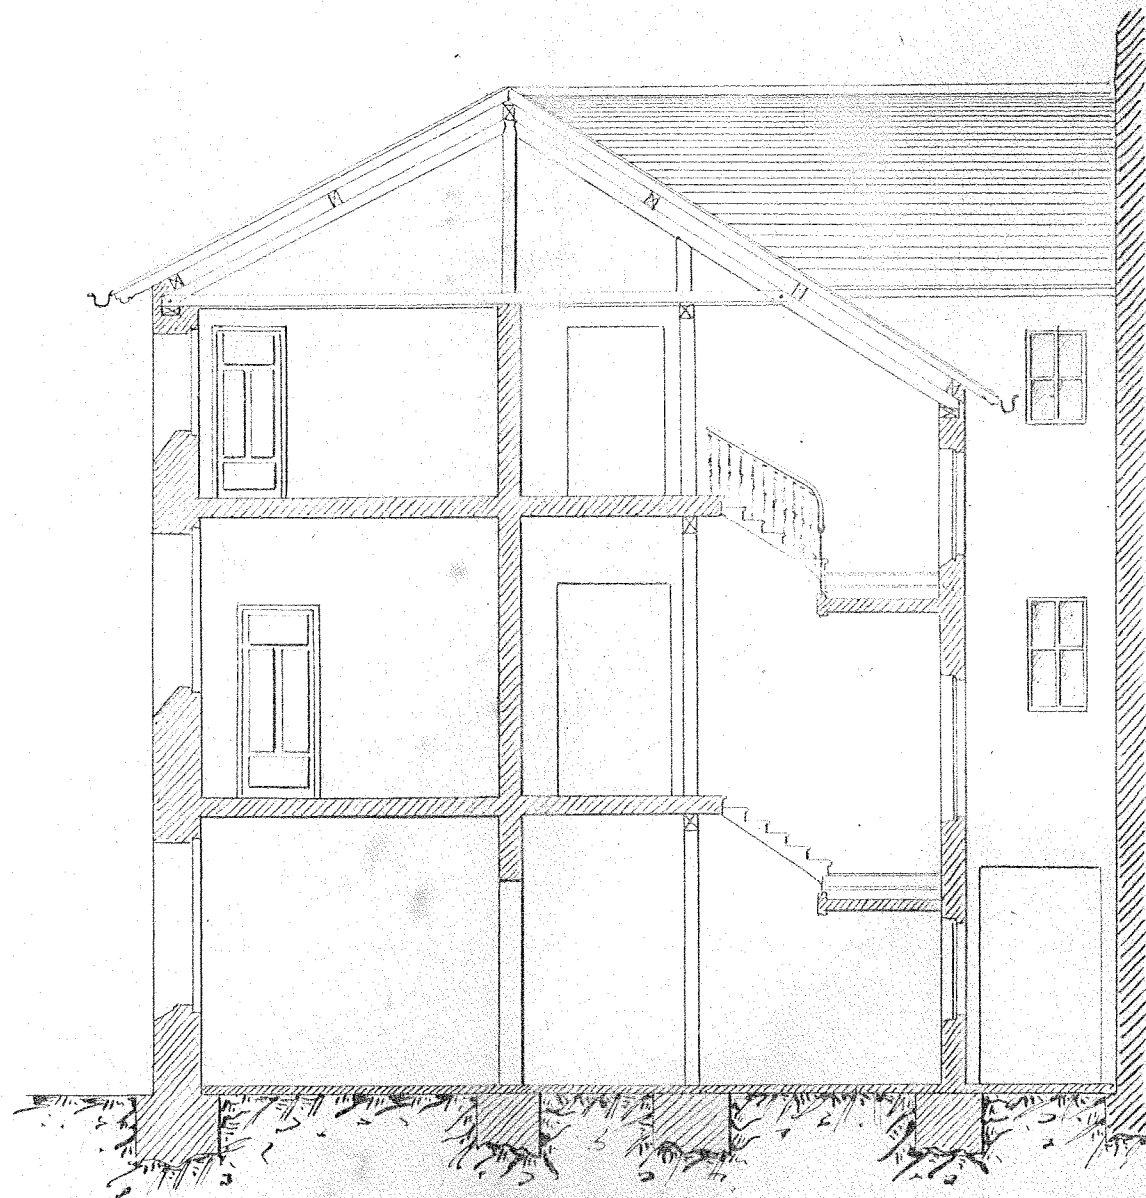


SECCION POR A.B.


Bilbao 13 Mayo de 1903

Fred. Irujo
arquitecto

CLASE PÚBLICA PARA ÉRMUA.

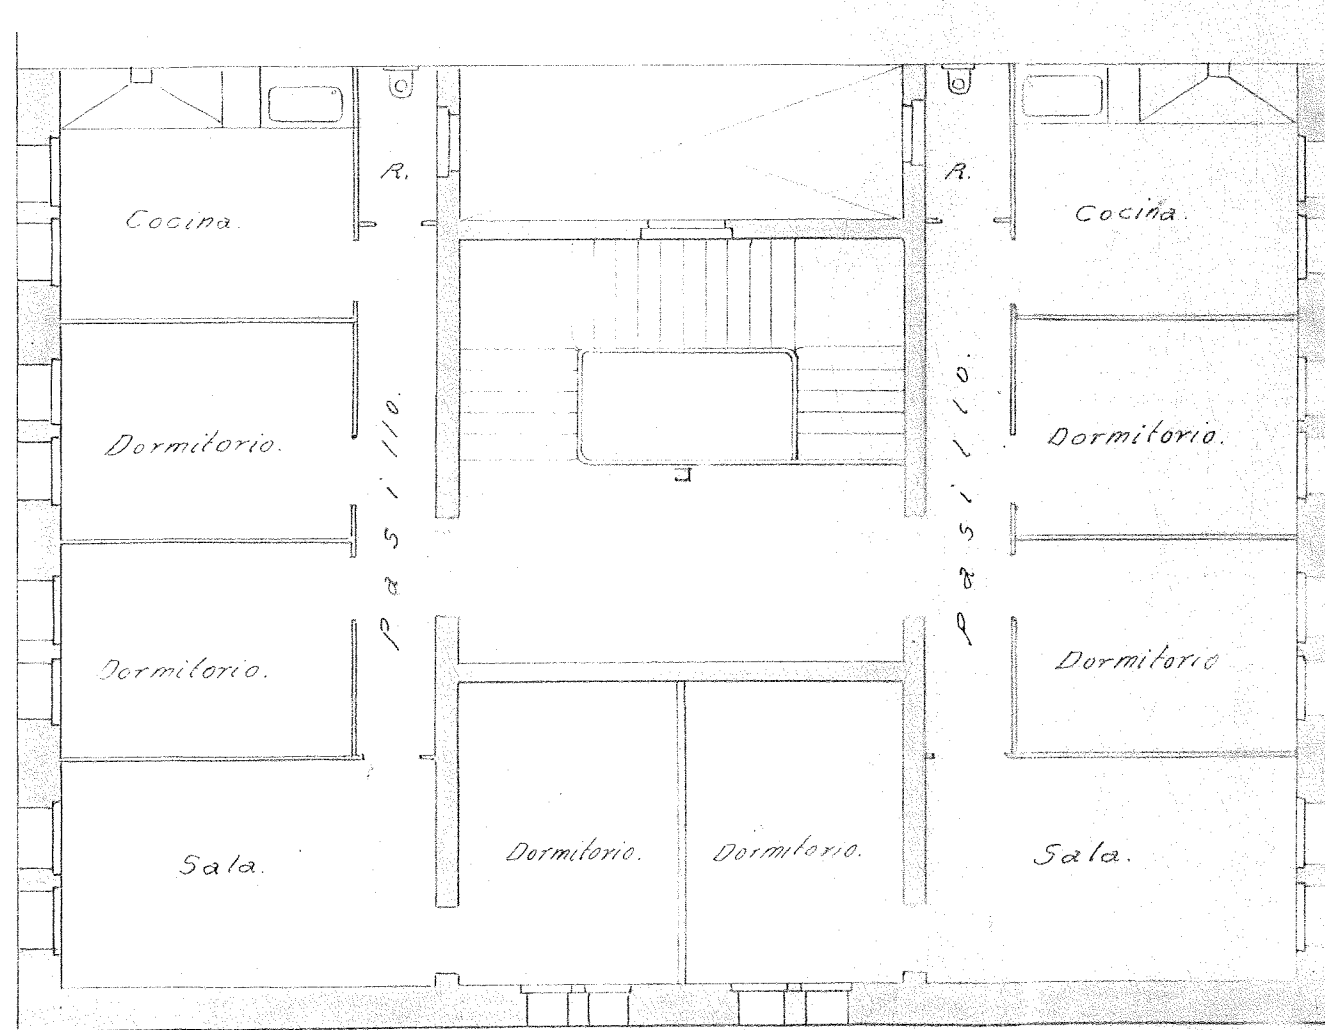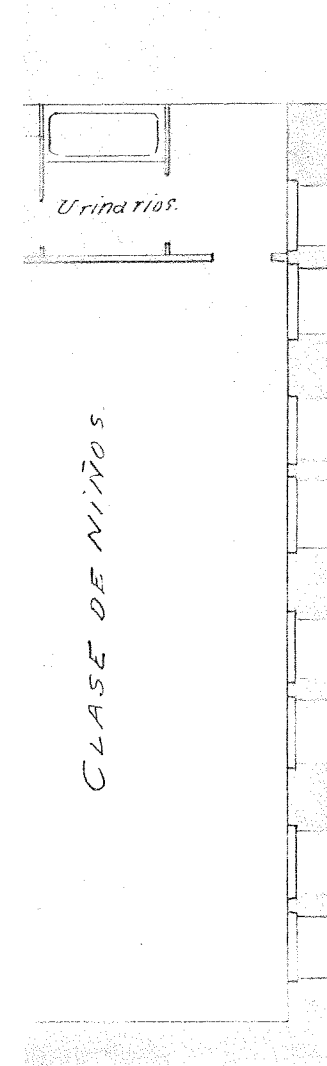

PLANTA DEL PISO 2º.

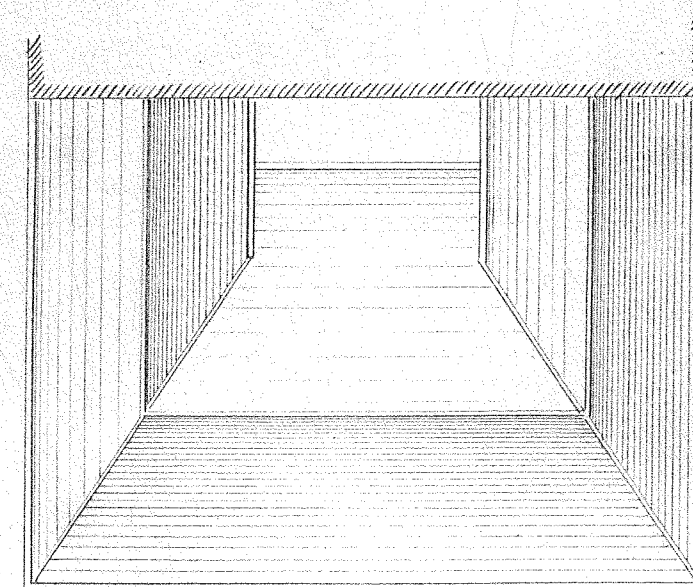

PLANTA DE CUBIETAS.


ESCALA 1:200.

Bilbao 13 Mayo 1903


Fidel Estrella

PROYECTO DE UN EDIFICIO DESTINADO A ESCUELA

ESCALA 1=100.

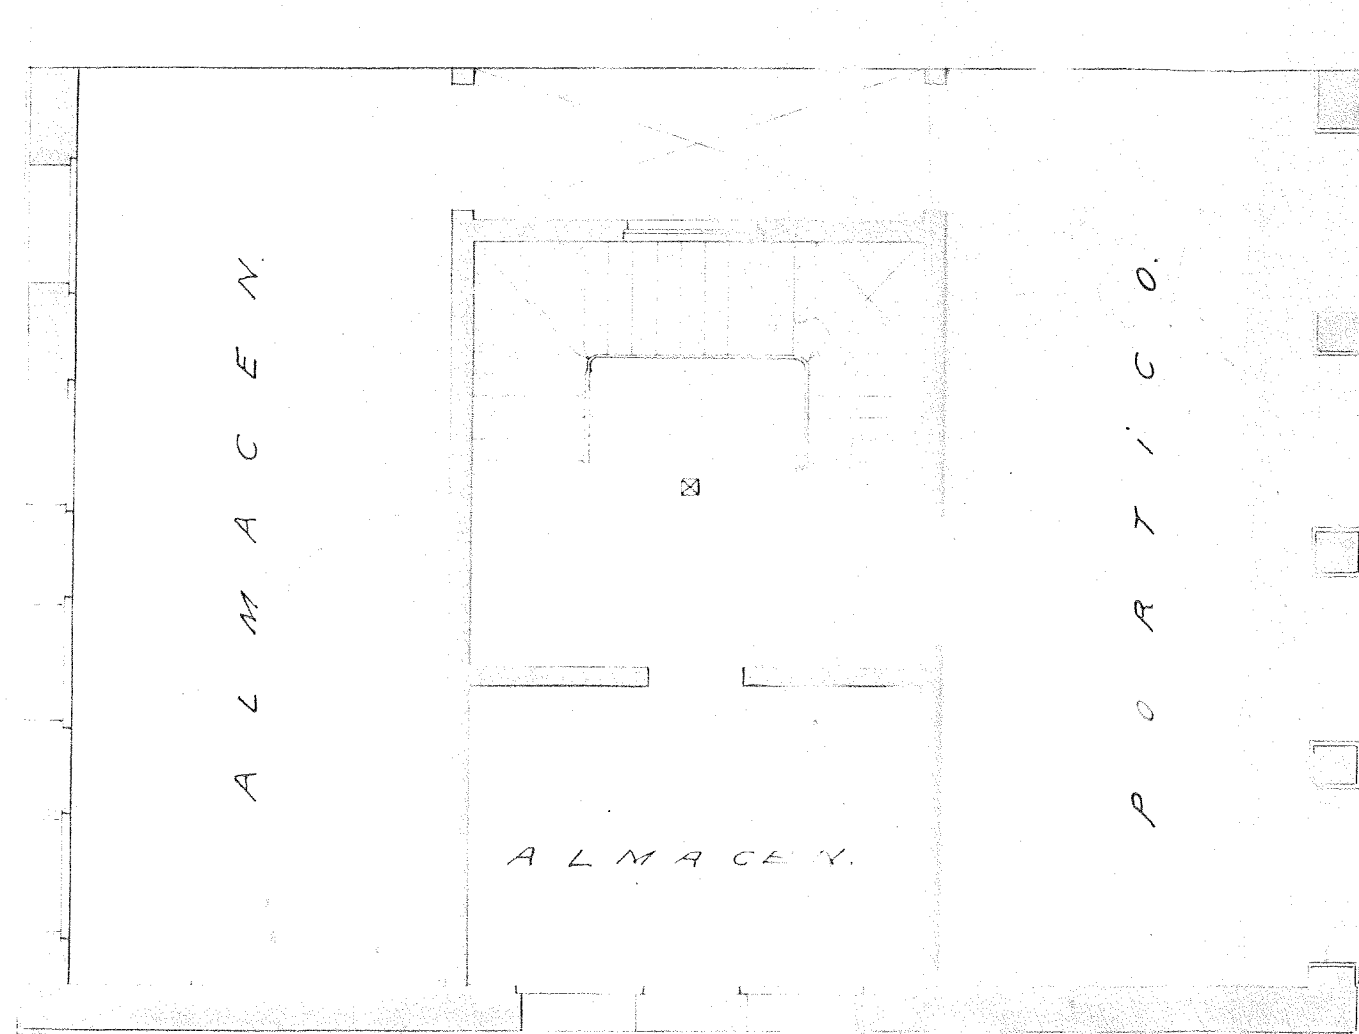

PLANTA BAJA

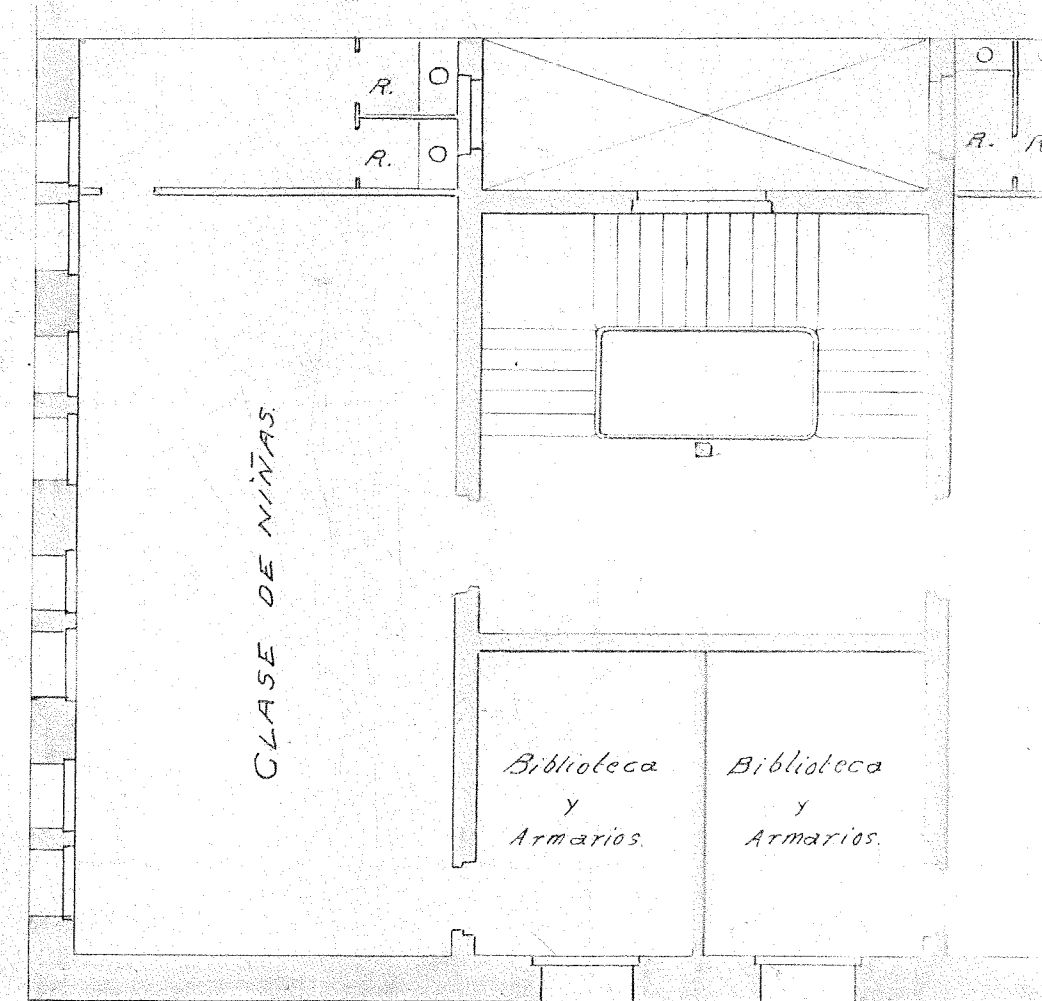

PLANTA DEL PISO 1.º