
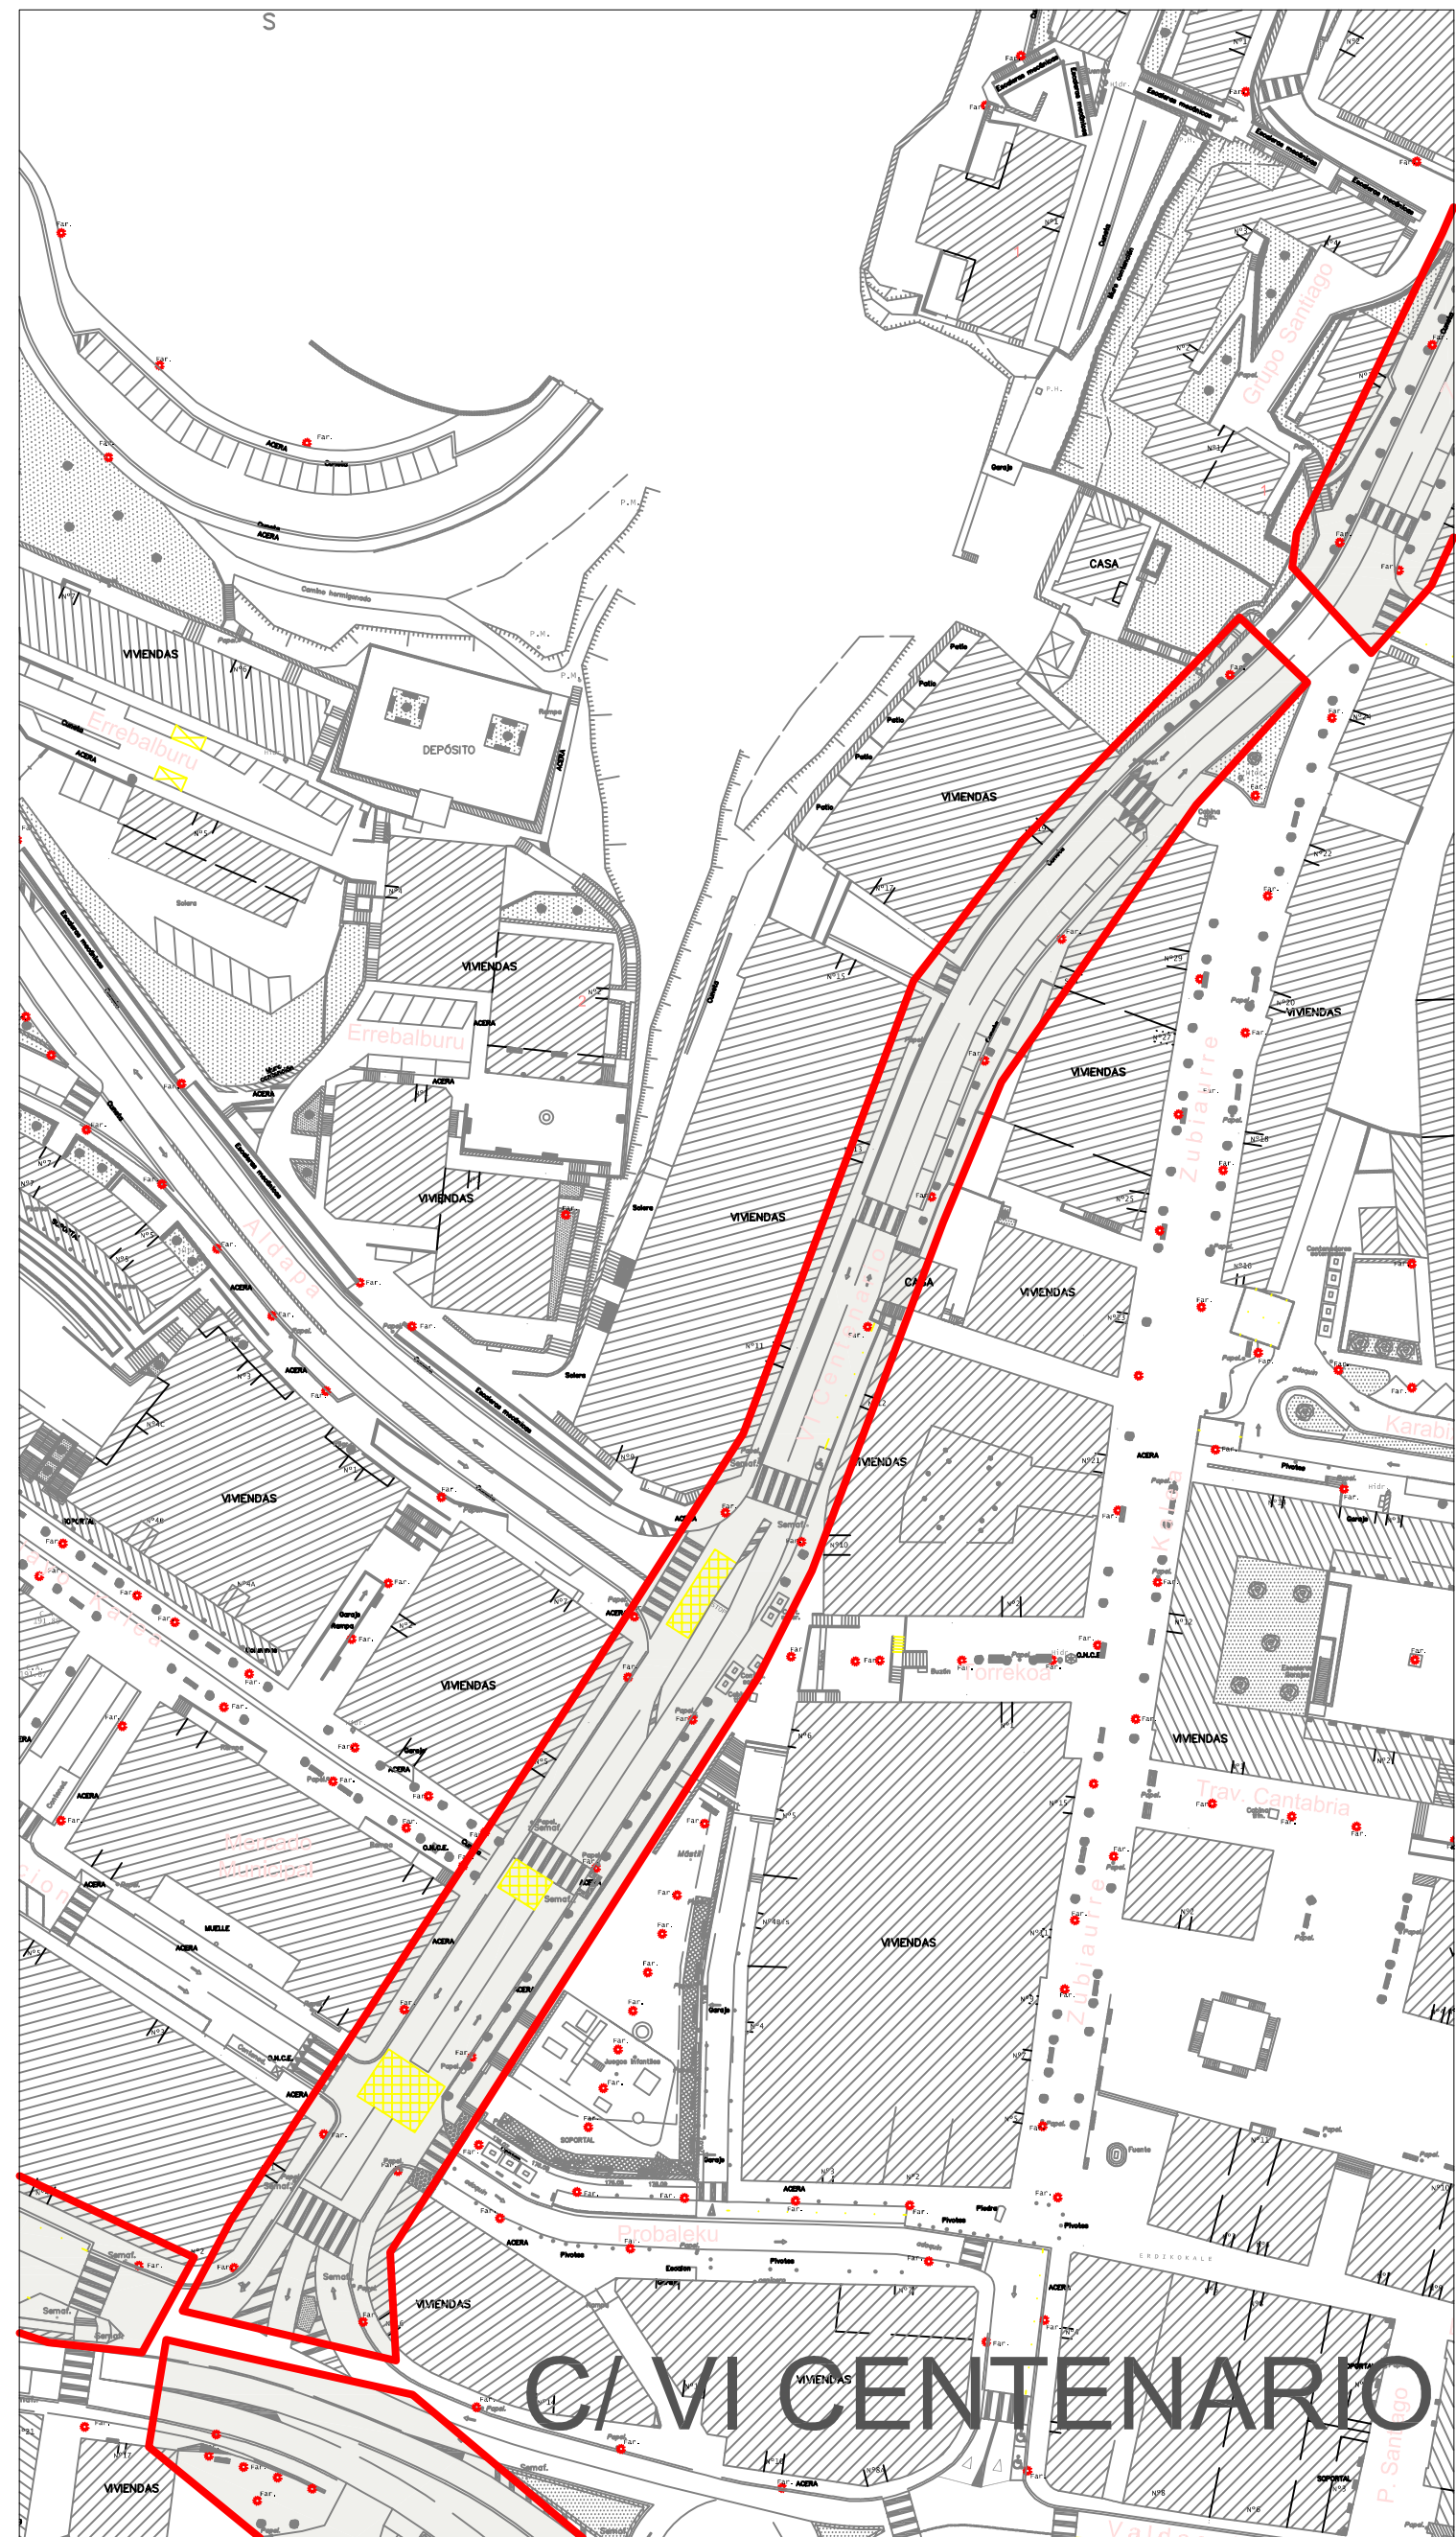
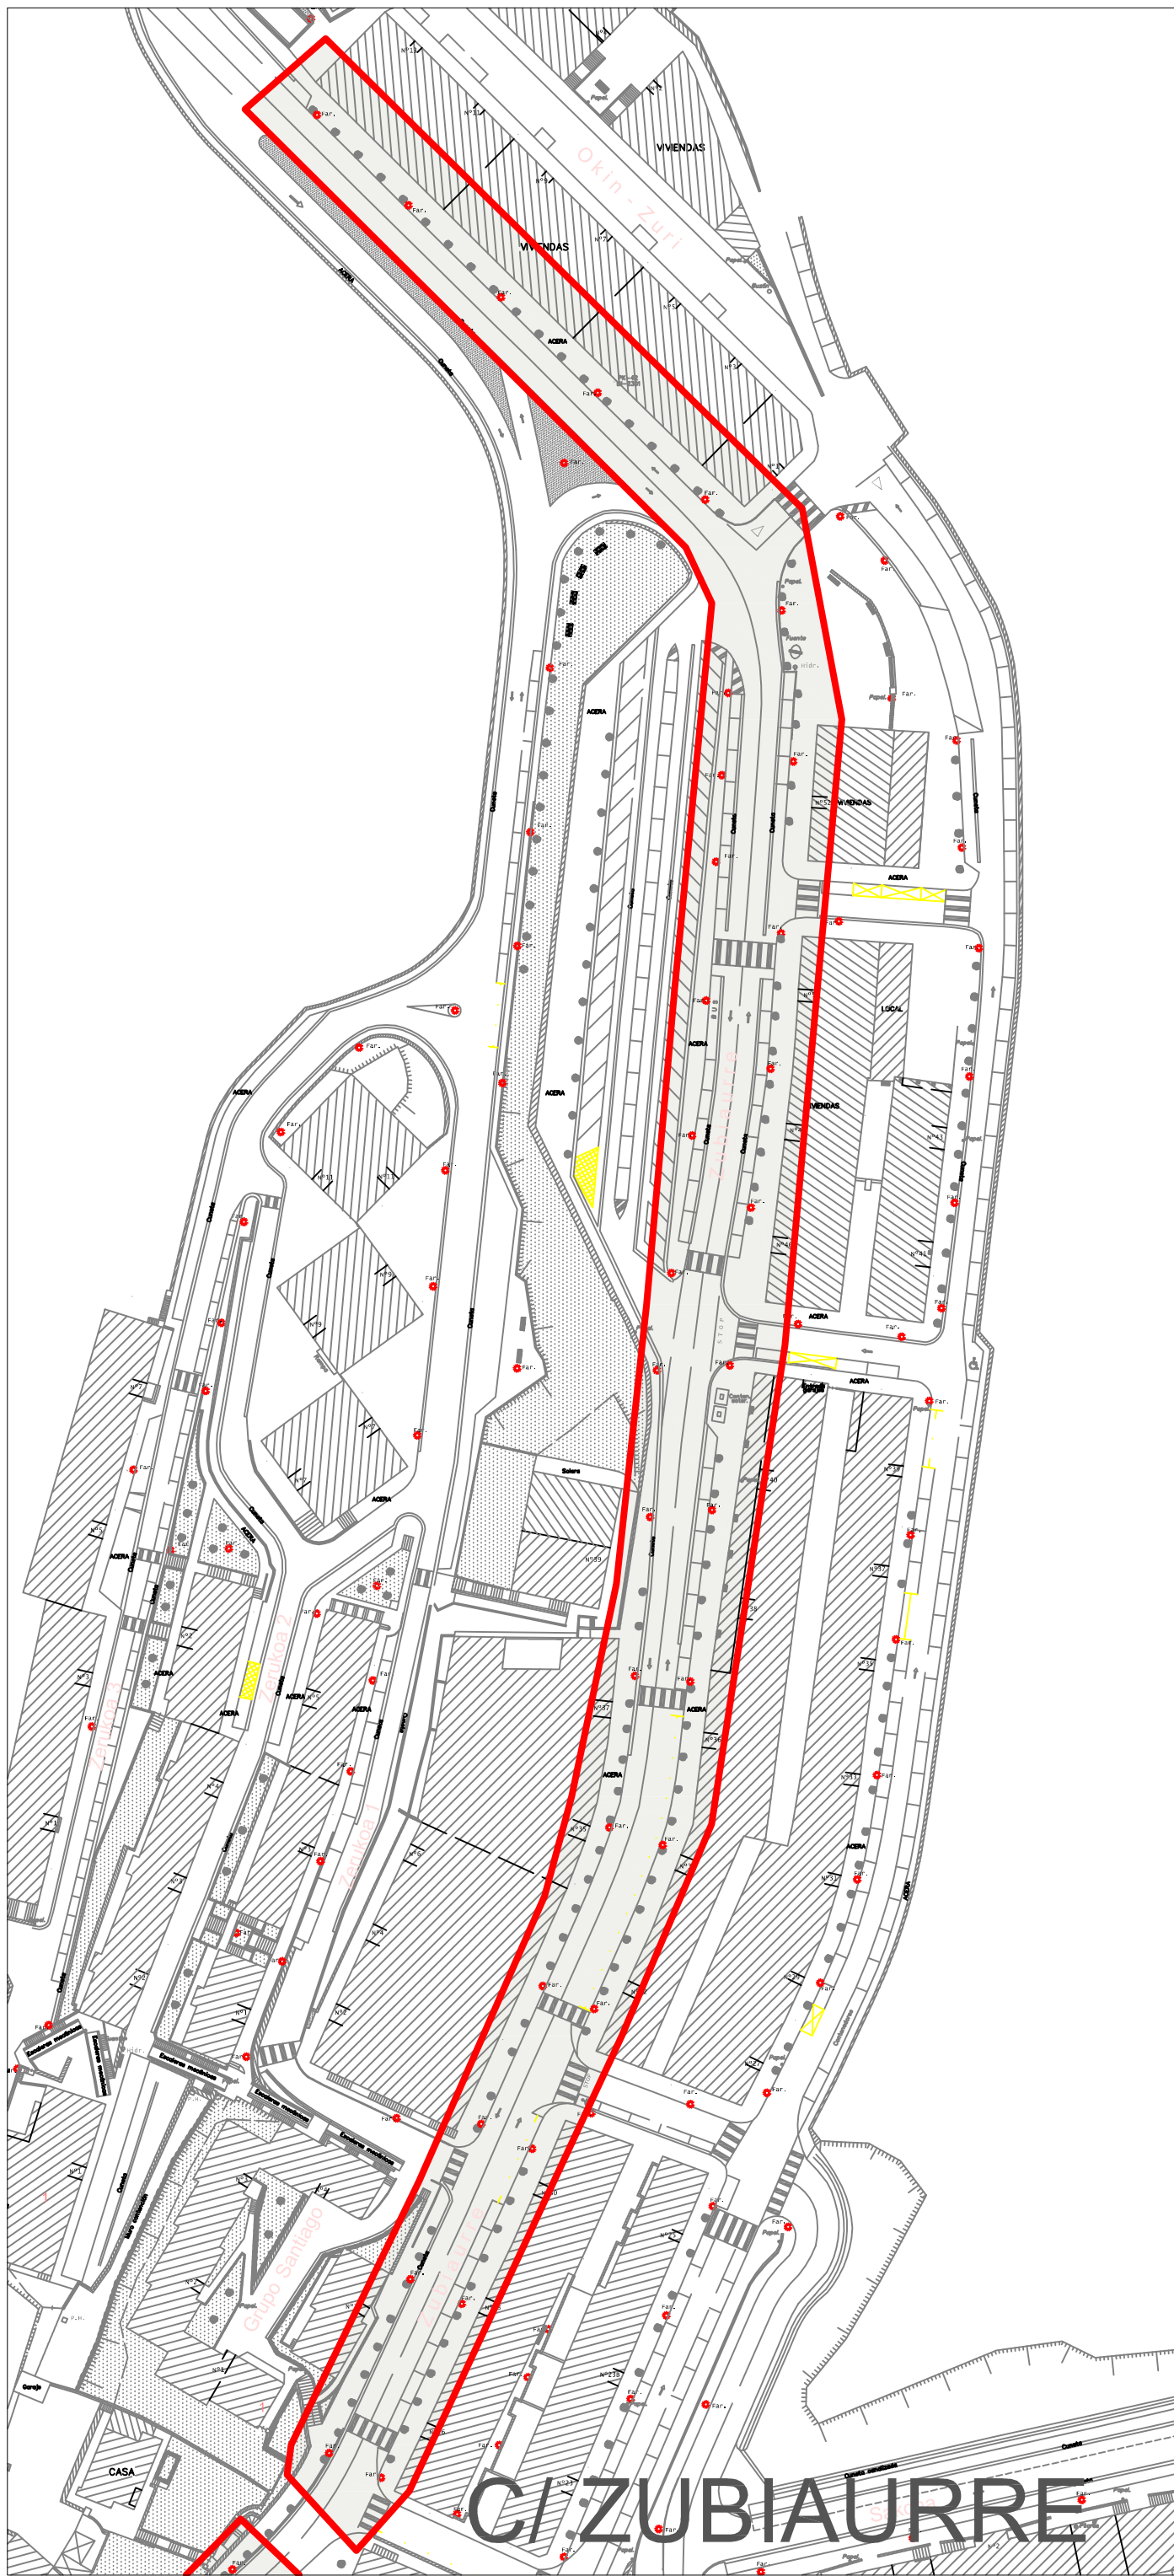
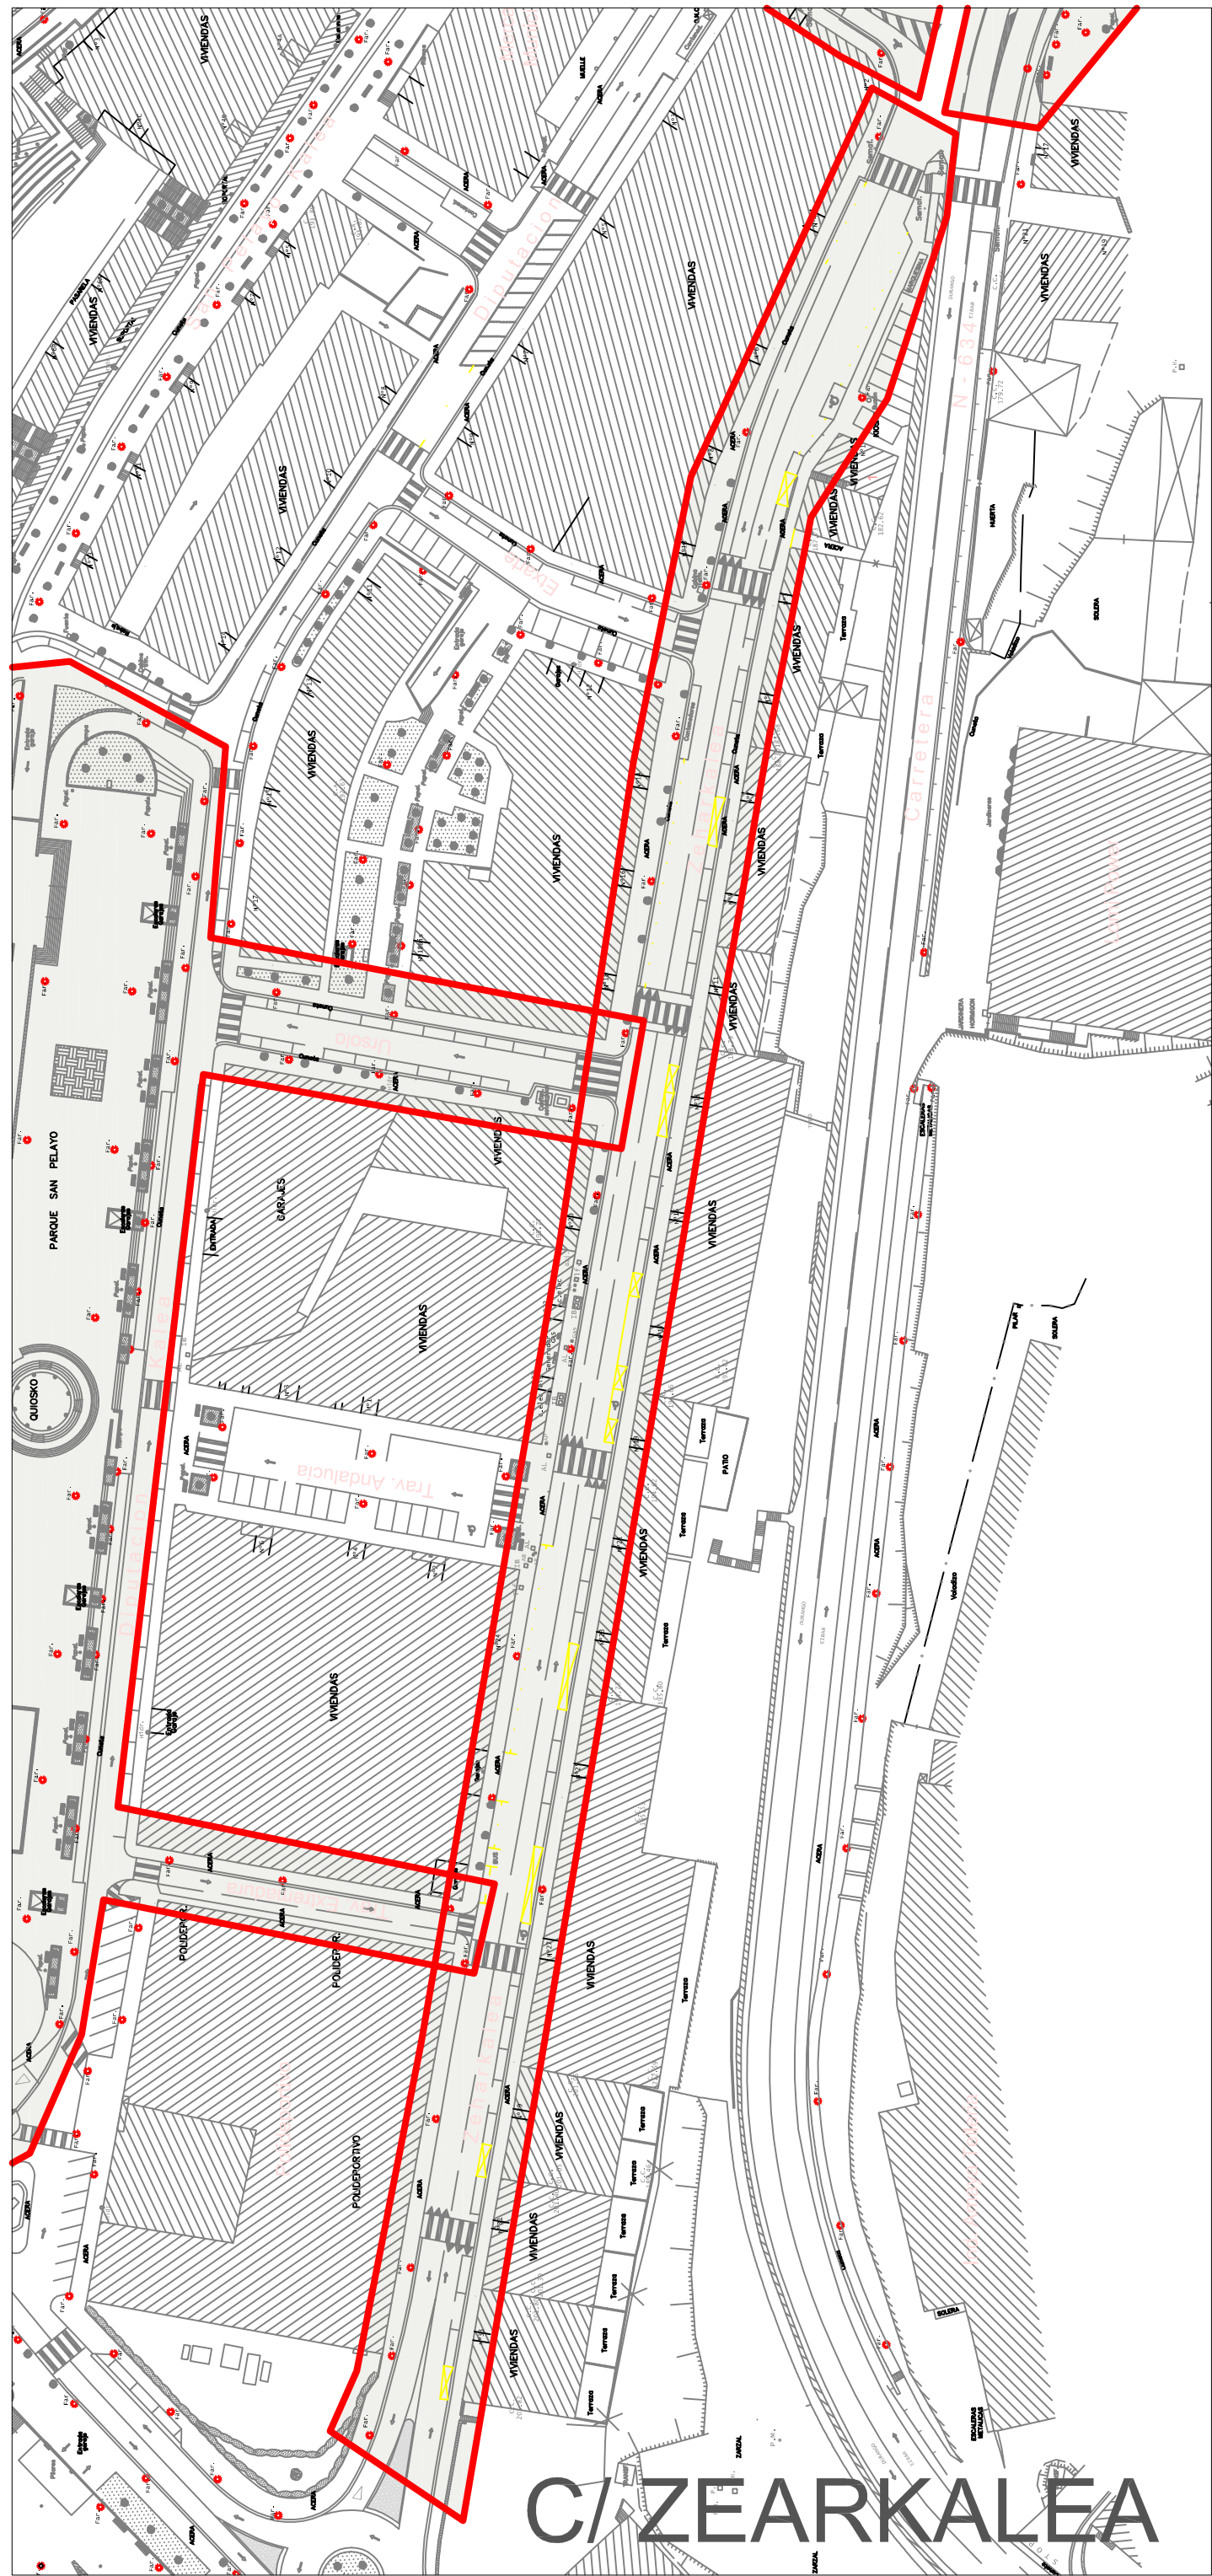




Fecha/Date
Octubre 2013
Director/Zuzendaritza:
D. Henares
Dibujado/Marmatzia:
R. Carro

Proyecto/Proiektua:
SUSTITUCIÓN DE LUMINARIAS EN EL MUNICIPIO DE ERMUA
Plano/Planua:
Avda. Bizkaia y Avda. Gipuzkoa
Referencia/Erreferentzia:
\\serv-marfe\gestion\A_TECNICA

Escala/Eskala
1:1000
Plano N°/Planu zif.
01

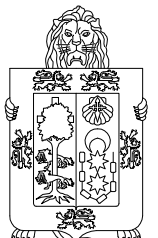

 AYUNTAMIENTO DE ERMUA ERMUKO UDALA	Fecha/Data Octubre 2013	Proyecto/Projektua: SUSTITUCIÓN DE LUMINARIAS EN EL MUNICIPIO DE ERMUA	Escala/Eskala 1:1000
	Director/Zuzendaritza: D. Henares	Plano/Planua: C/Zearkale, C/Zubiaurre y C/VI Centenario	
	Dibujado/Marraztu: R. Carro	Referencia/Erreferentzia: \\serv-marte\gestion\$A_TECNICA	Plano Nº/Planu zk. 02

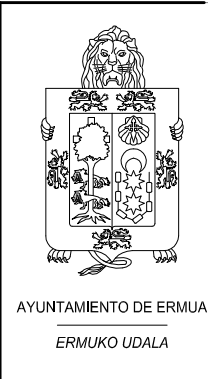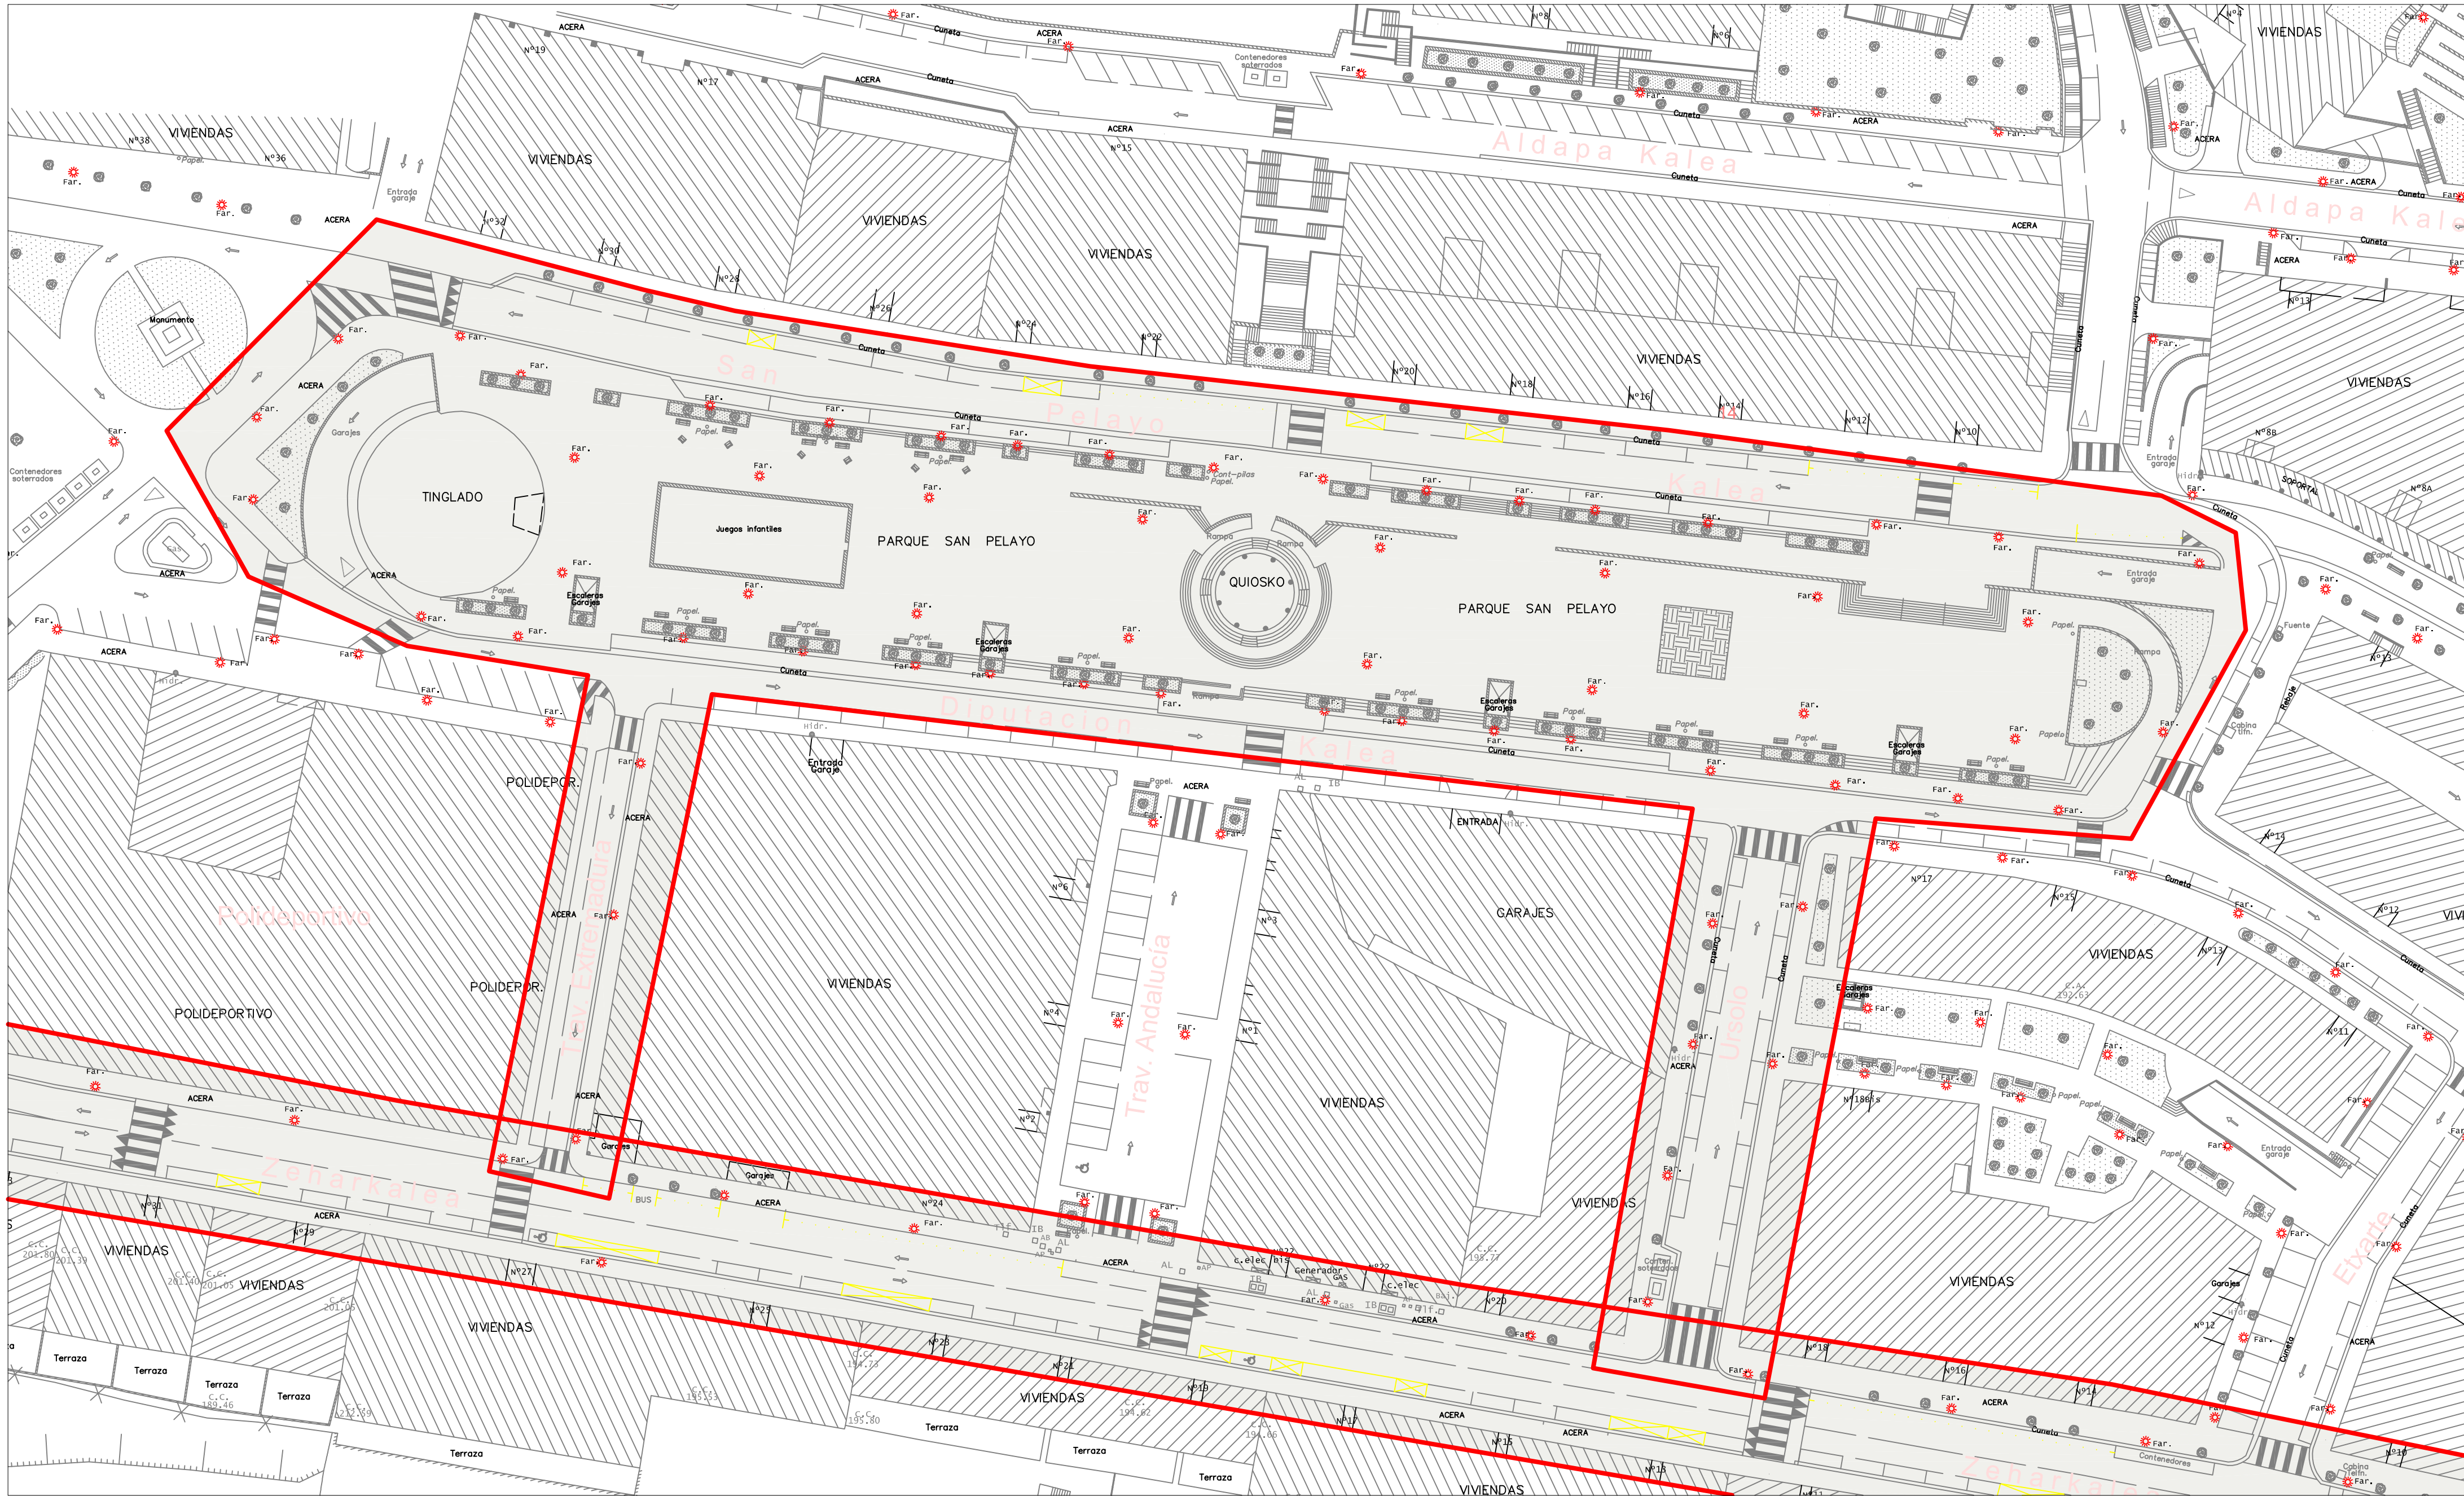

Fecha/Data Octubre 2013	Proyecto/Projektus: SUSTITUCIÓN DE LUMINARIAS EN EL MUNICIPIO DE ERMUA	Escala/Eskala 1:500
Director/Duzendatza: D. Henares	Plano/Planua: C/ San pelayo, Trav. Extremadura, Trav. Ursolo	Plano Nº/Planu zk. 03
Dibujado/Marraztu: R. Carro	Referencia/Erreferentzia: \\serv-marte\gestion\$A_TECNICA	