


# SEÑALIZACIÓN CIERRE PROBALEKU.


LA SALIDA DE LOS COCHES OBLIGATORIO HACIA LA DERECHA.



SE COLOCARAN DOS SEÑALES. UNA A CADA LADO

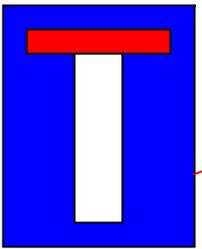

SE COLOCARAN SEÑAL DE CALLE SIN SALIDA

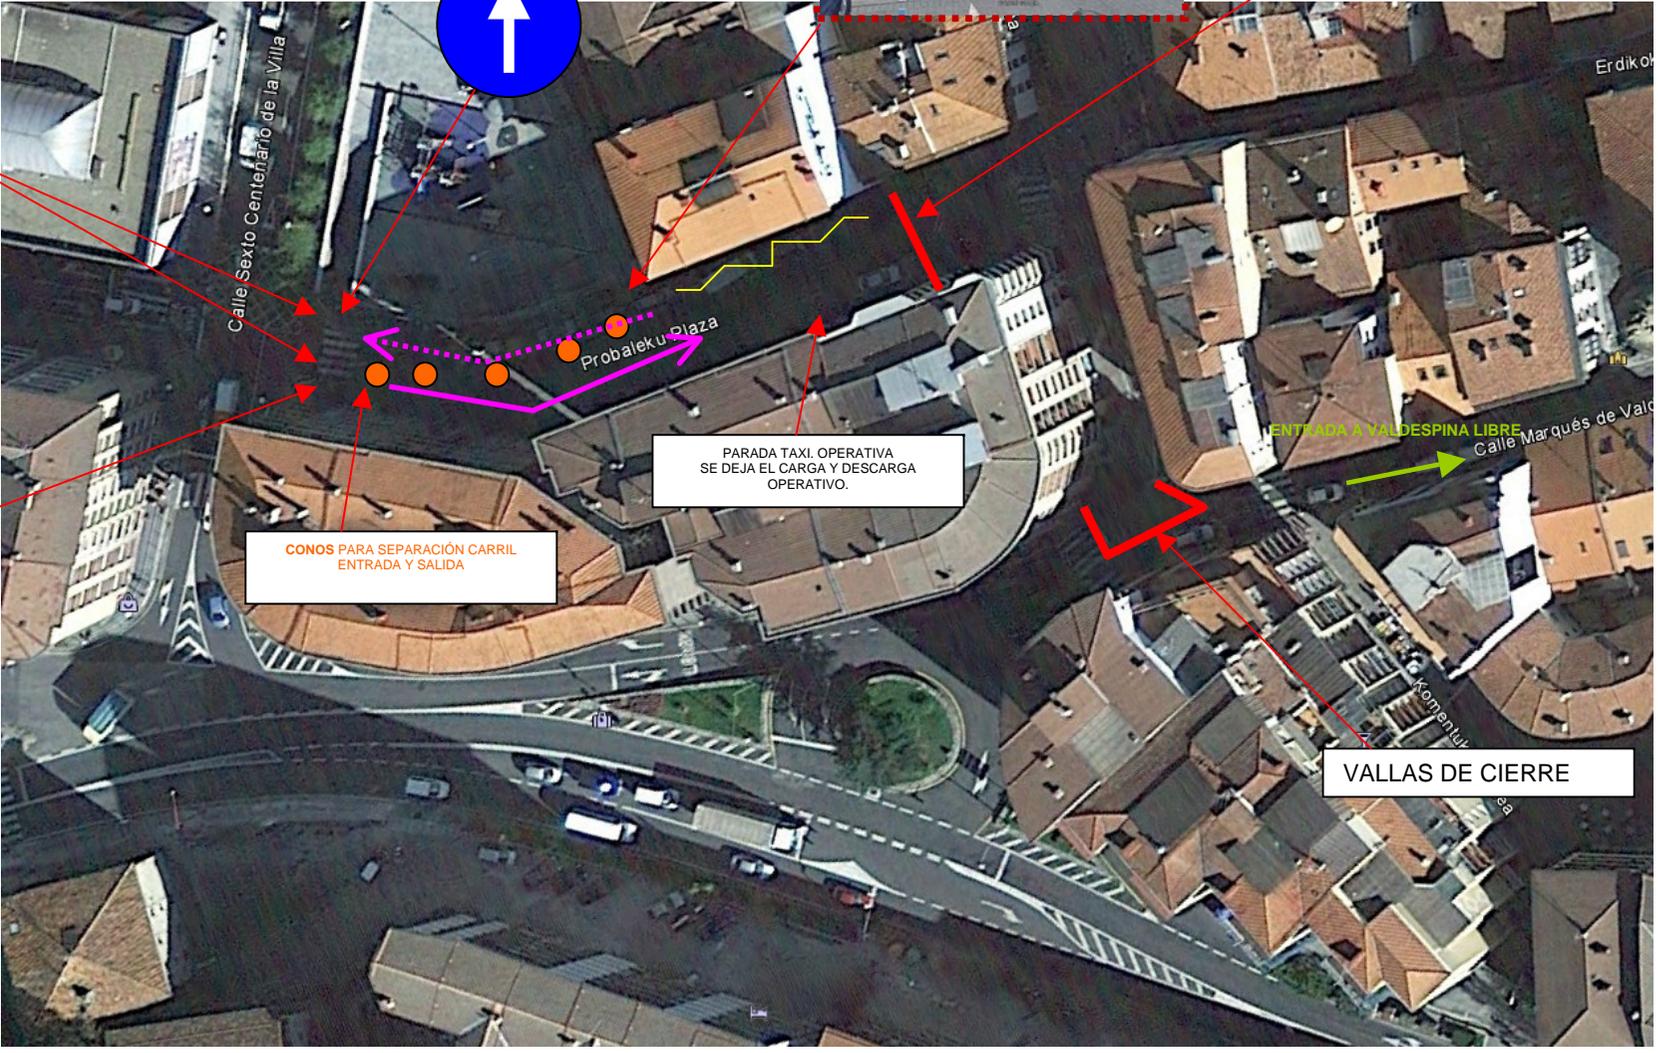


CONOS PARA SEPARACIÓN CARRIL ENTRADA Y SALIDA

PARADA TAXI OPERATIVA SE DEJA EL CARGA Y DESCARGA OPERATIVO.

ENTRADA A VALDESPINA LIBRE


VALLAS DE CIERRE

## ACCESO A PROBALEKU.

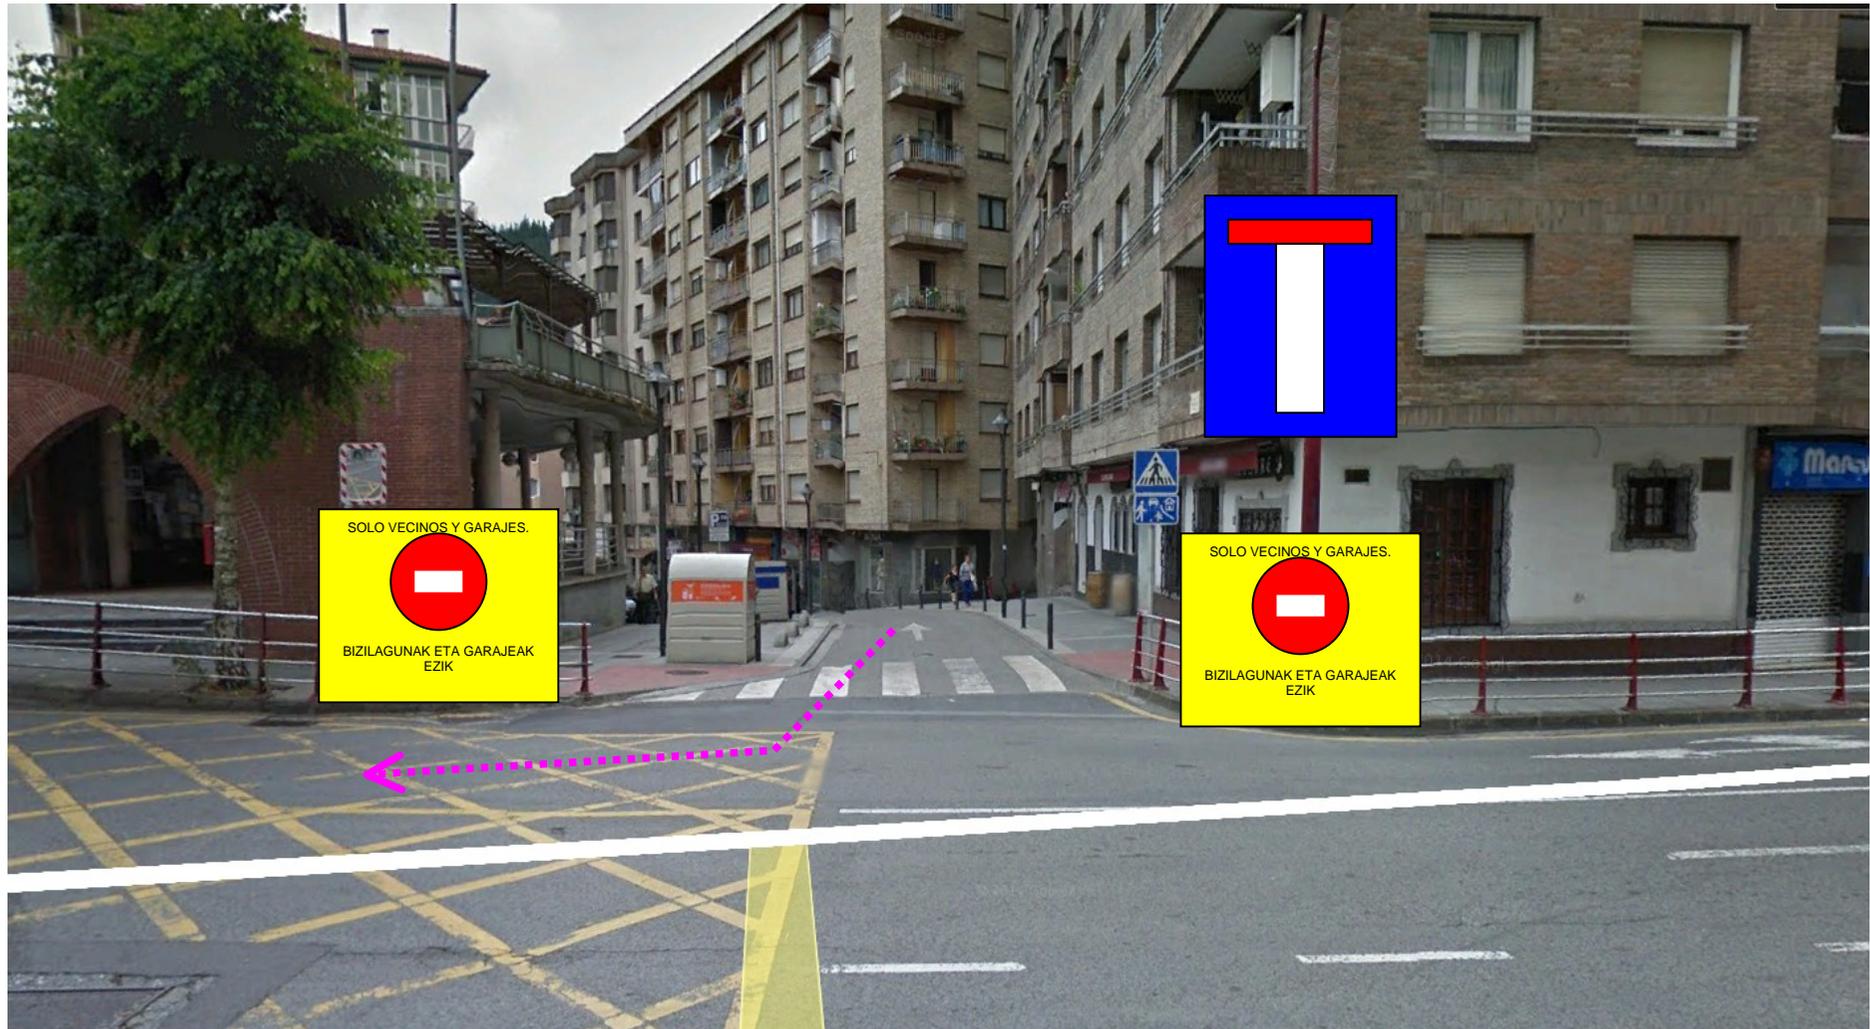




**PASO INTERMEDIO SERA EN LOS DOS SENTIDOS.  
DE ESTA FORMA SE DEJA QUE EL CAMION DE LA BASURA PUEDA ENTRAR A RECOGER LOS CONTENEDORES.**

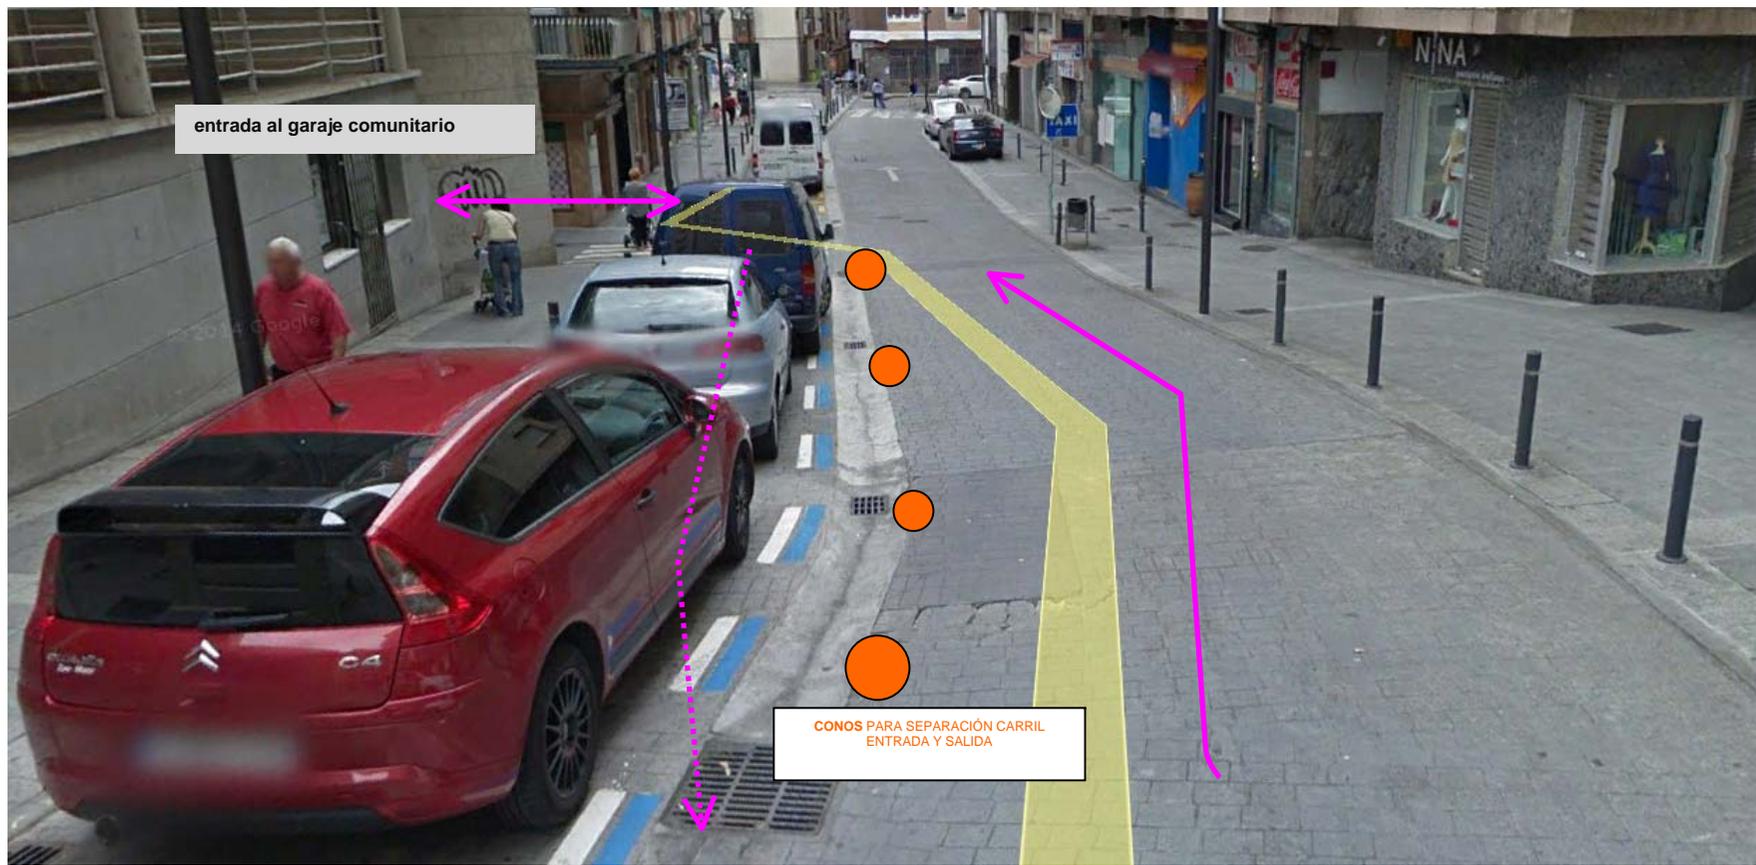

ACCESO Y SALIDA GARAJE.

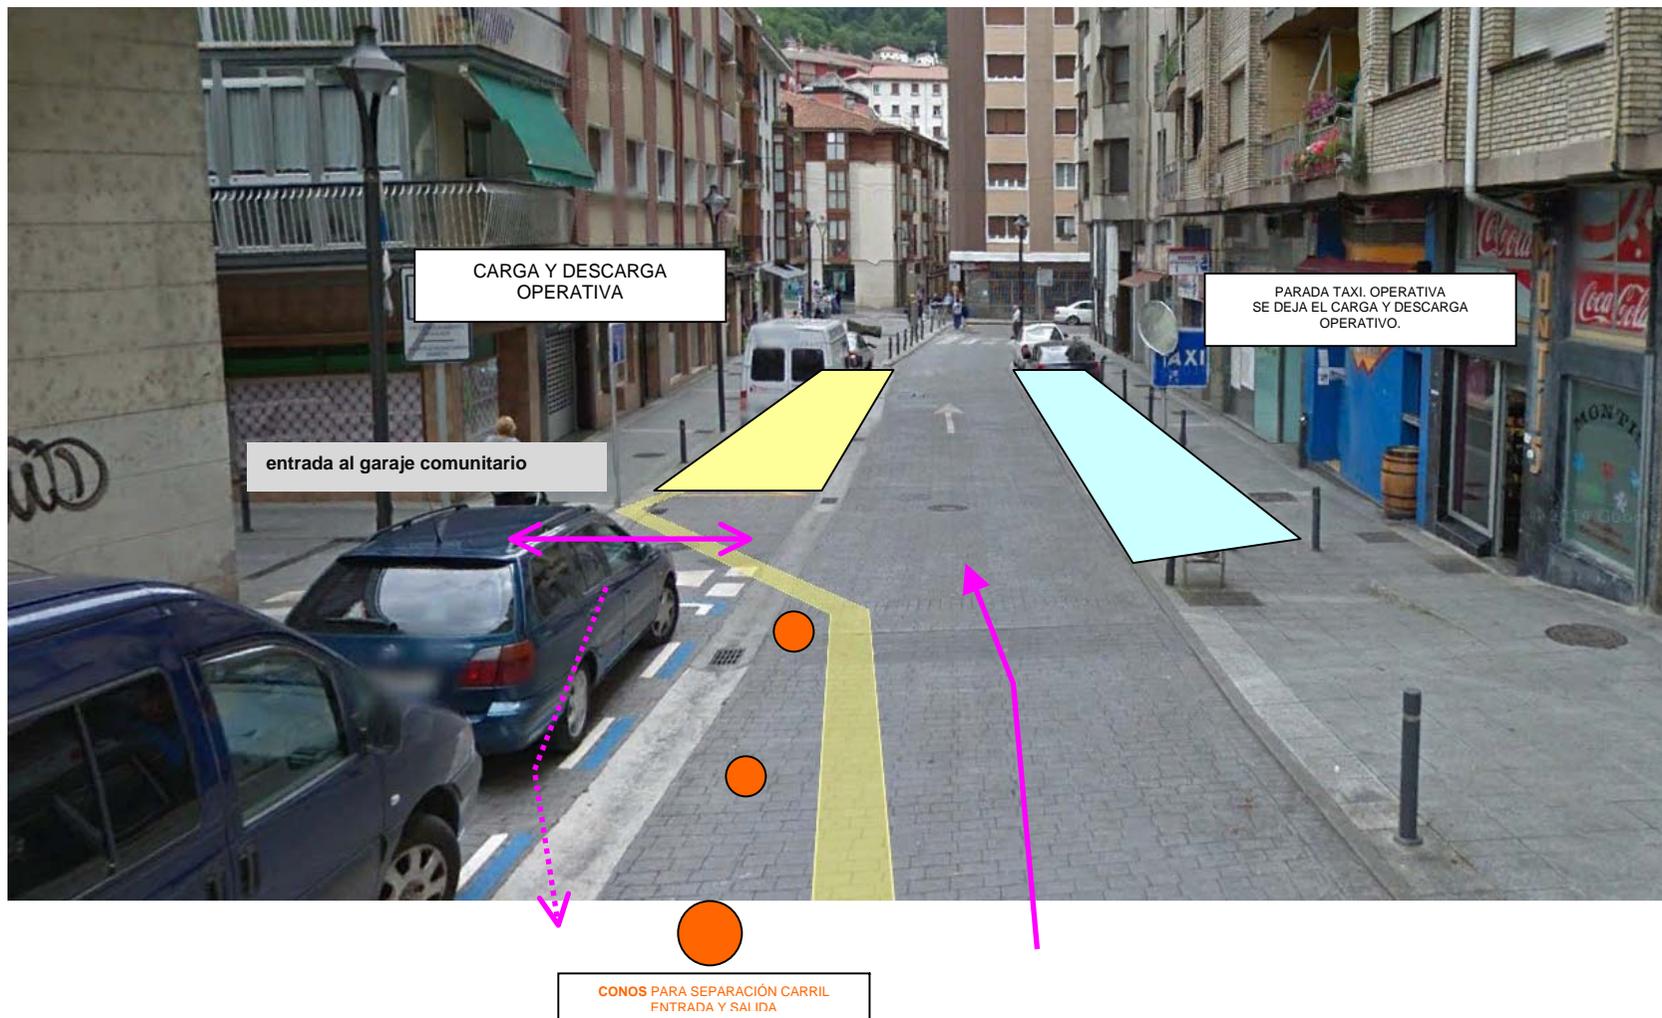

PARA QUE NO SE GENERE TANTOS PROBLEMAS SE DEJA UN DOBLE CARRIL PARA ENTRAR Y SALIR, EN EL TROZO QUE SE PUEDE HASTA LOS CONTENEDORES SOTERRADOS.